ფასადი 1-13



დამგეგმარებელი
DESIGNER IDENTIFICATION BLOCK

პროექტის დასახელება
PROJECT NAME
მრავალბინიანი საცხოვრებელი სახლი

დამკვეთი
CLIENT
შპს აბგრეიდ ქონსტრაქშენი

პროექტის მისამართი
PROJECT ADDRESS
ქ.თბილისი კეტრე იბერის შესახვევი N13 ის მიმდებარედ

ს/კ 01.10.06.001.296

ეტაპი
STAGE
არქიტექტურული პროექტი

ნახაზის სათაური
TITLE

შენიშვნა:

ფორმატი	მასშტაბი	ფურცლის N
PAPER SIZE	SCALE	SHEET NO
A3	1:100	

არქიტექტორი
თენგიზ ცისავა

არქიტექტორი

კონსტრუქტორი

დაამუშავა

ფასადი ა-დ



ფასადი დ-ა

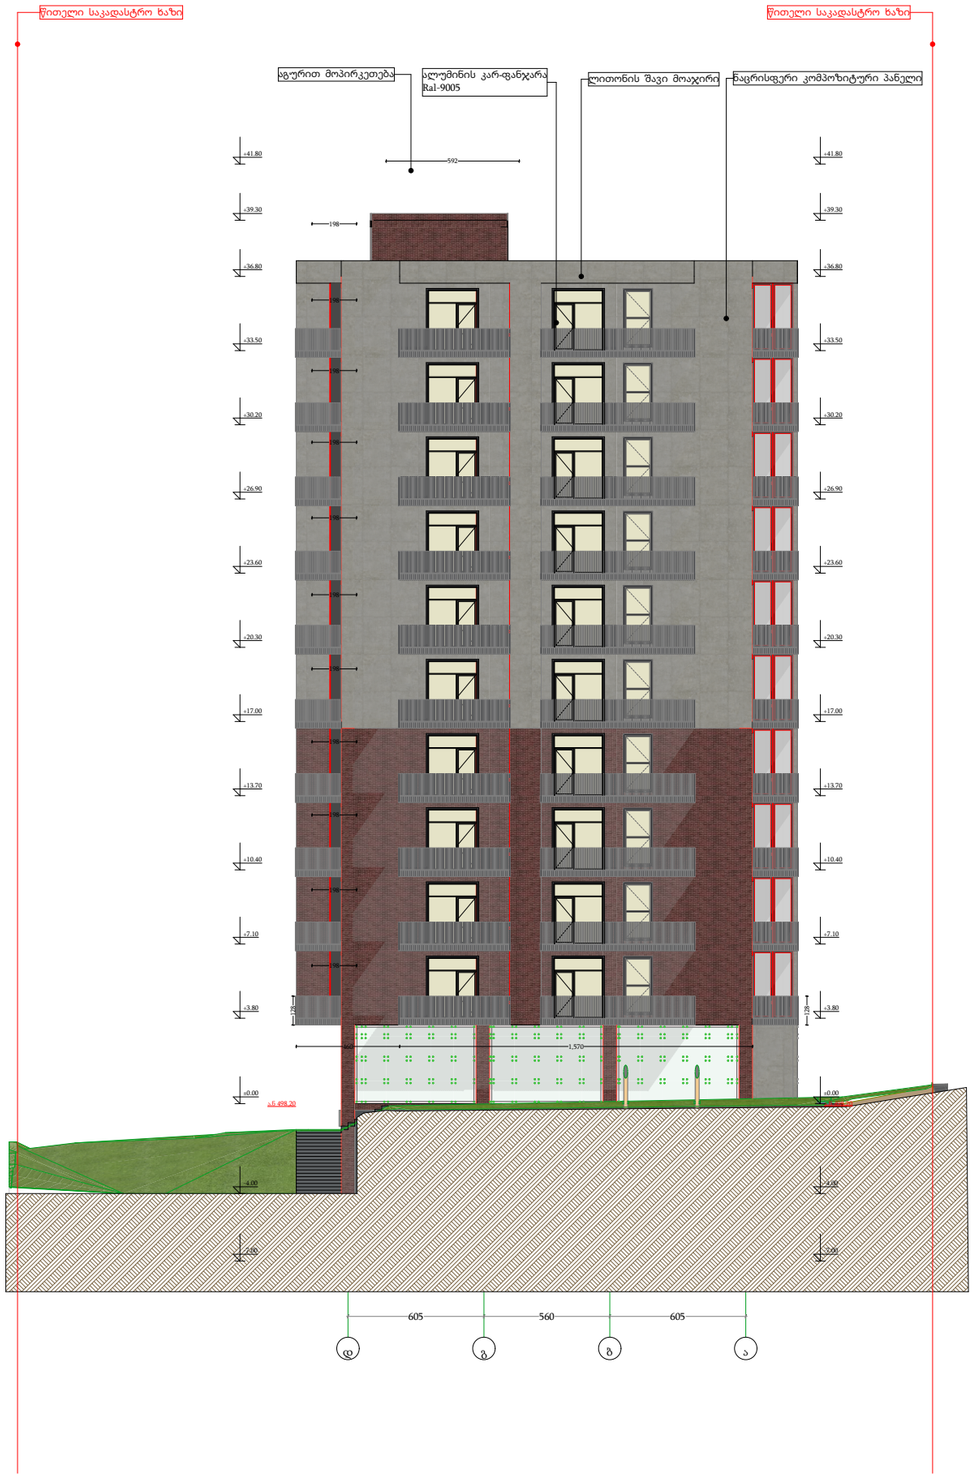

დამგეგმარებელი
DESIGNER IDENTIFICATION BLOCK

პროექტის დასახელება
PROJECT NAME
მრავალბინიანი საცხოვრებელი სახლი

დამკვეთი
CLIENT
შპს აბგრეიდ ქონსტრაქშენი

პროექტის მისამართი
PROJECT ADDRESS
ქ.თბილისი კეტრე იბერის შესახვევი N13 ის მიმდებარედ

ს/კ 01.10.06.001.296

ეტაპი
STAGE
არქიტექტურული პროექტი

ნახაზის სათაური
TITLE

შენიშვნა:

ფორმატი	მასშტაბი	ფურცლის N
PAPER SIZE A3	SCALE 1:100	SHEET NO

არქიტექტორი
თენგიზ ესიავა

არქიტექტორი

კონსტრუქტორი

დაამუშავა

ფასადი 13-1

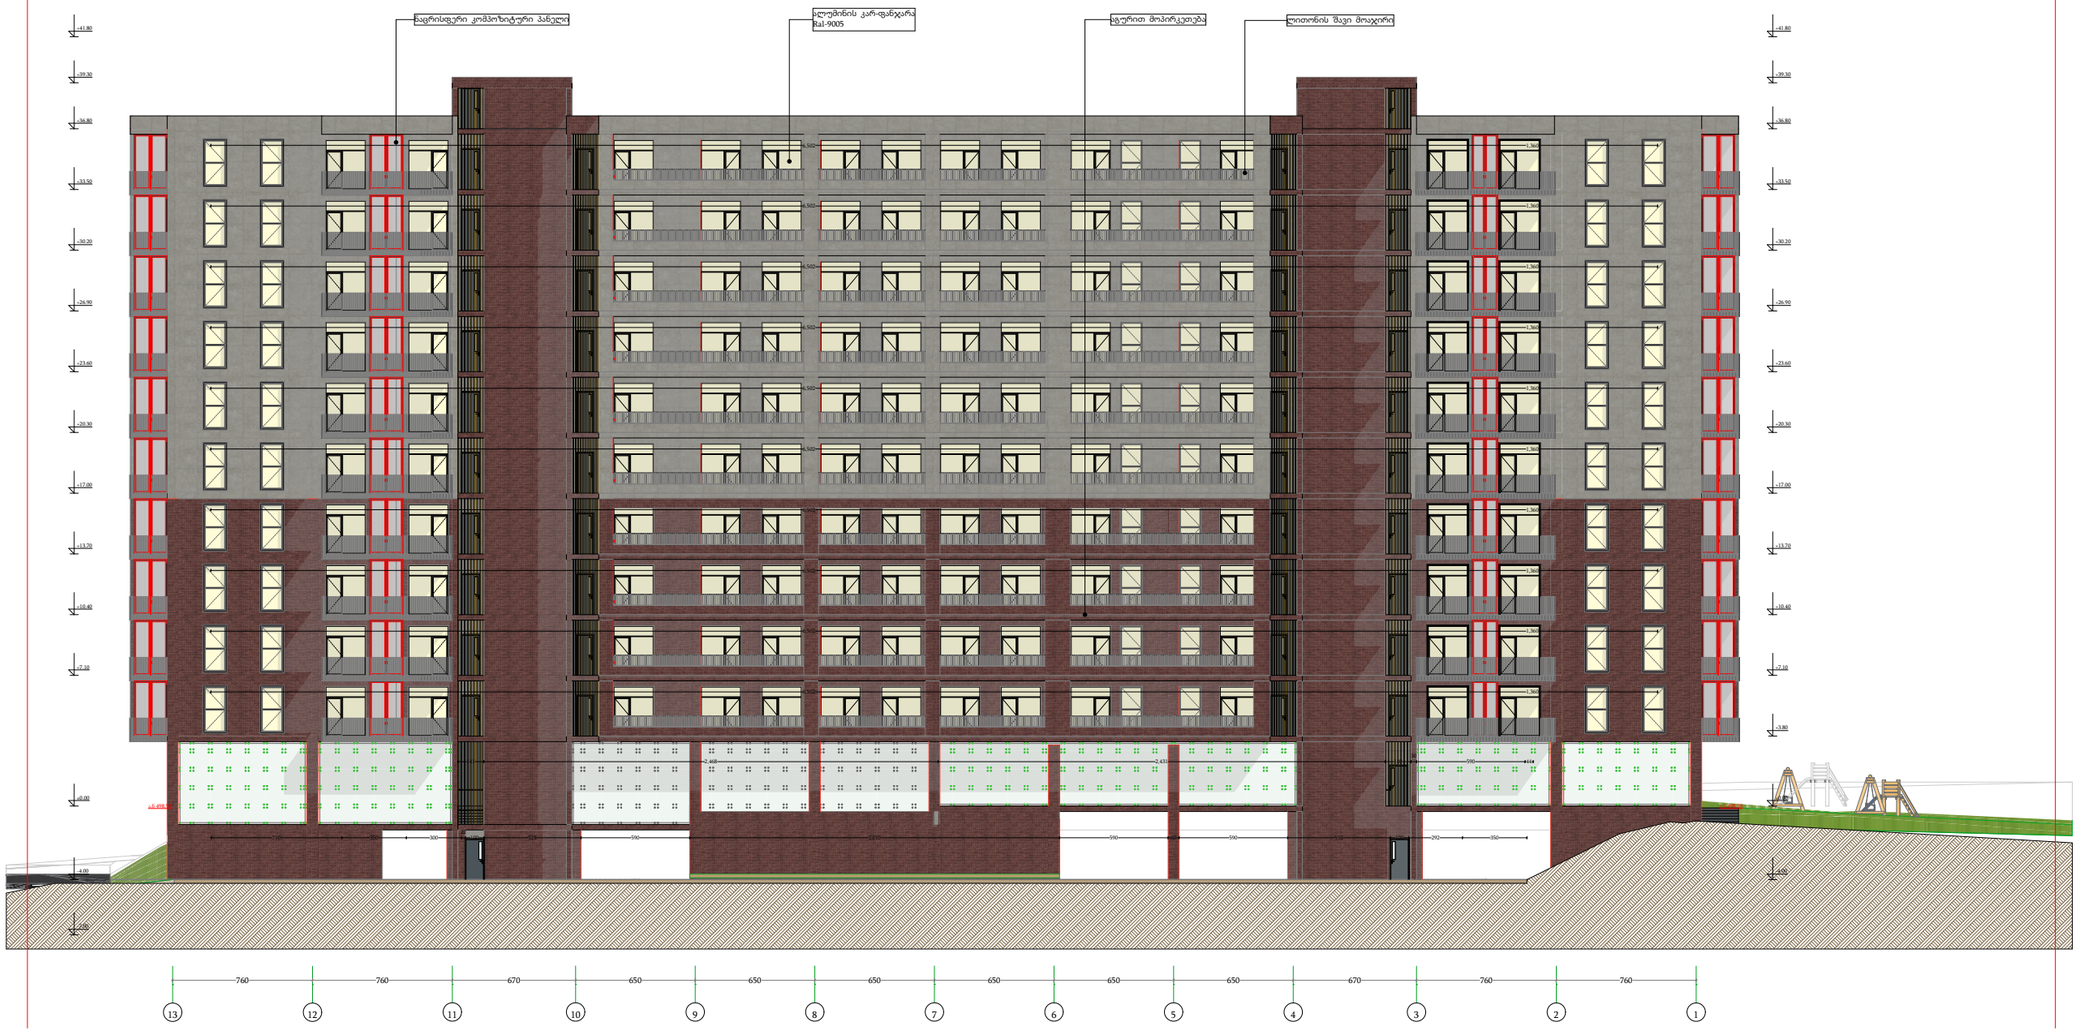

დამგეგმარებელი
DESIGNER IDENTIFICATION BLOCK

პროექტის დასახელება
PROJECT NAME
მრავალბინიანი საცხოვრებელი სახლი

დამკვეთი
CLIENT
შპს აბგრეიდ ქონსტრაქშენი

პროექტის მისამართი
PROJECT ADDRESS
ქ.თბილისი კეტრე იბერის შესახვევი N13 ის მიმდებარედ

ს/კ 01.10.06.001.296

ეტაპი
STAGE
არქიტექტურული პროექტი

ნახაზის სათაური
TITLE

შენიშვნა:

ფორმატი	მასშტაბი	ფურცლის N.
PAPER SIZE A3	SCALE 1:100	SHEET NO

არქიტექტორი
თენგიზ ესიავა

არქიტექტორი

კონსტრუქტორი

დაამუშავა

აივნის მოაჯირი

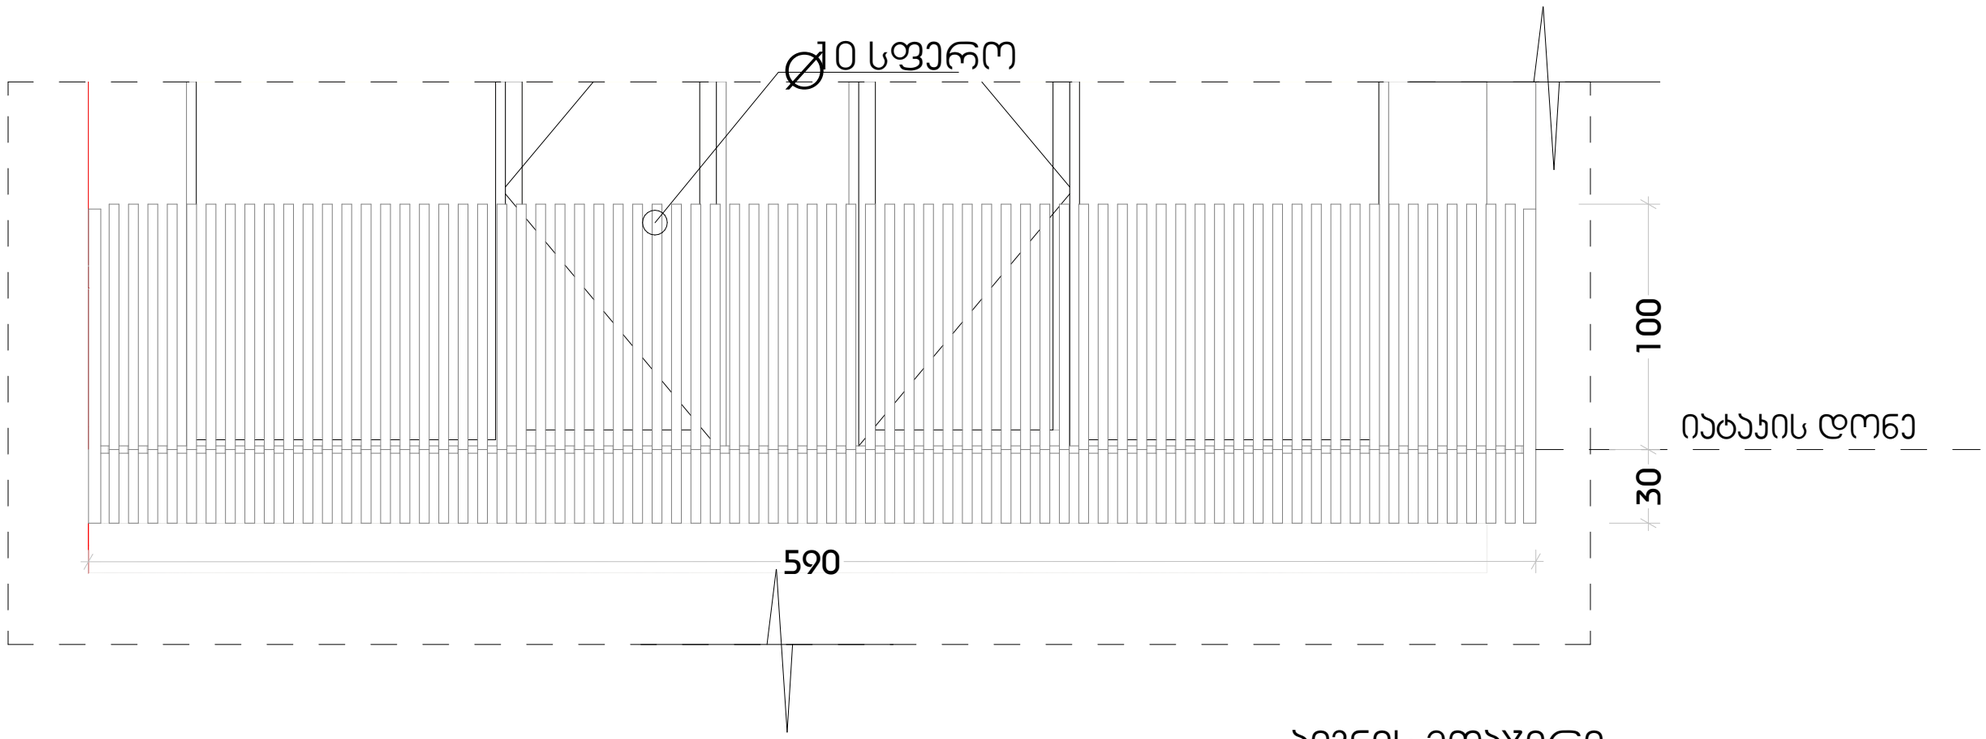

აივნის მოაჯირი

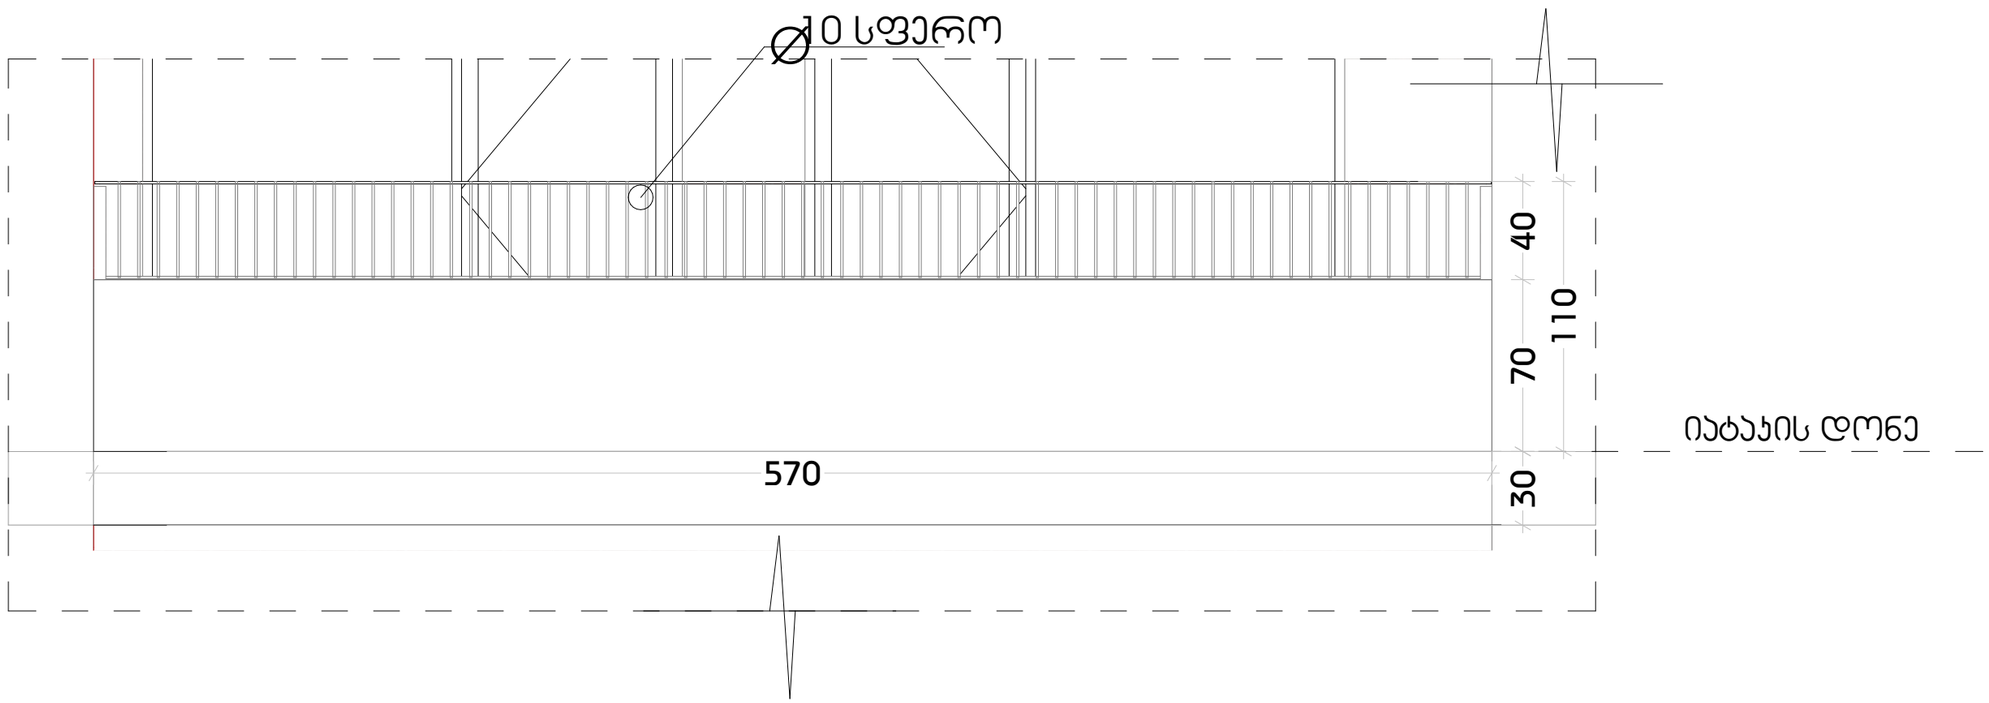

დამგეგმარებელი
DESIGNER IDENTIFICATION BLOCK

პროექტის დასახელება
PROJECT NAME

მრავალბინიანი საცხოვრებელი სახლი

დამკვეთი
CLIENT

შპს აბგრეიდ ქონსტრაქშენი

პროექტის მისამართი
PROJECT ADDRESS

ქ.თბილისი პეტრე იბერის შესახვევი N13 ის მიმდებარედ

ს/კ 01.10.06.001.296

ეტაპი
STAGE

არქიტექტურული პროექტი

ნახაზის სათაური
TITLE

შენიშვნა:

ფორმატი	მასშტაბი	ფურცლის N
PAPER SIZE	SCALE	SHEET NO
A3	1:100	

არქიტექტორი
თენგიზ ესიავა

არქიტექტორი

კონსტრუქტორი

დამამუშავა

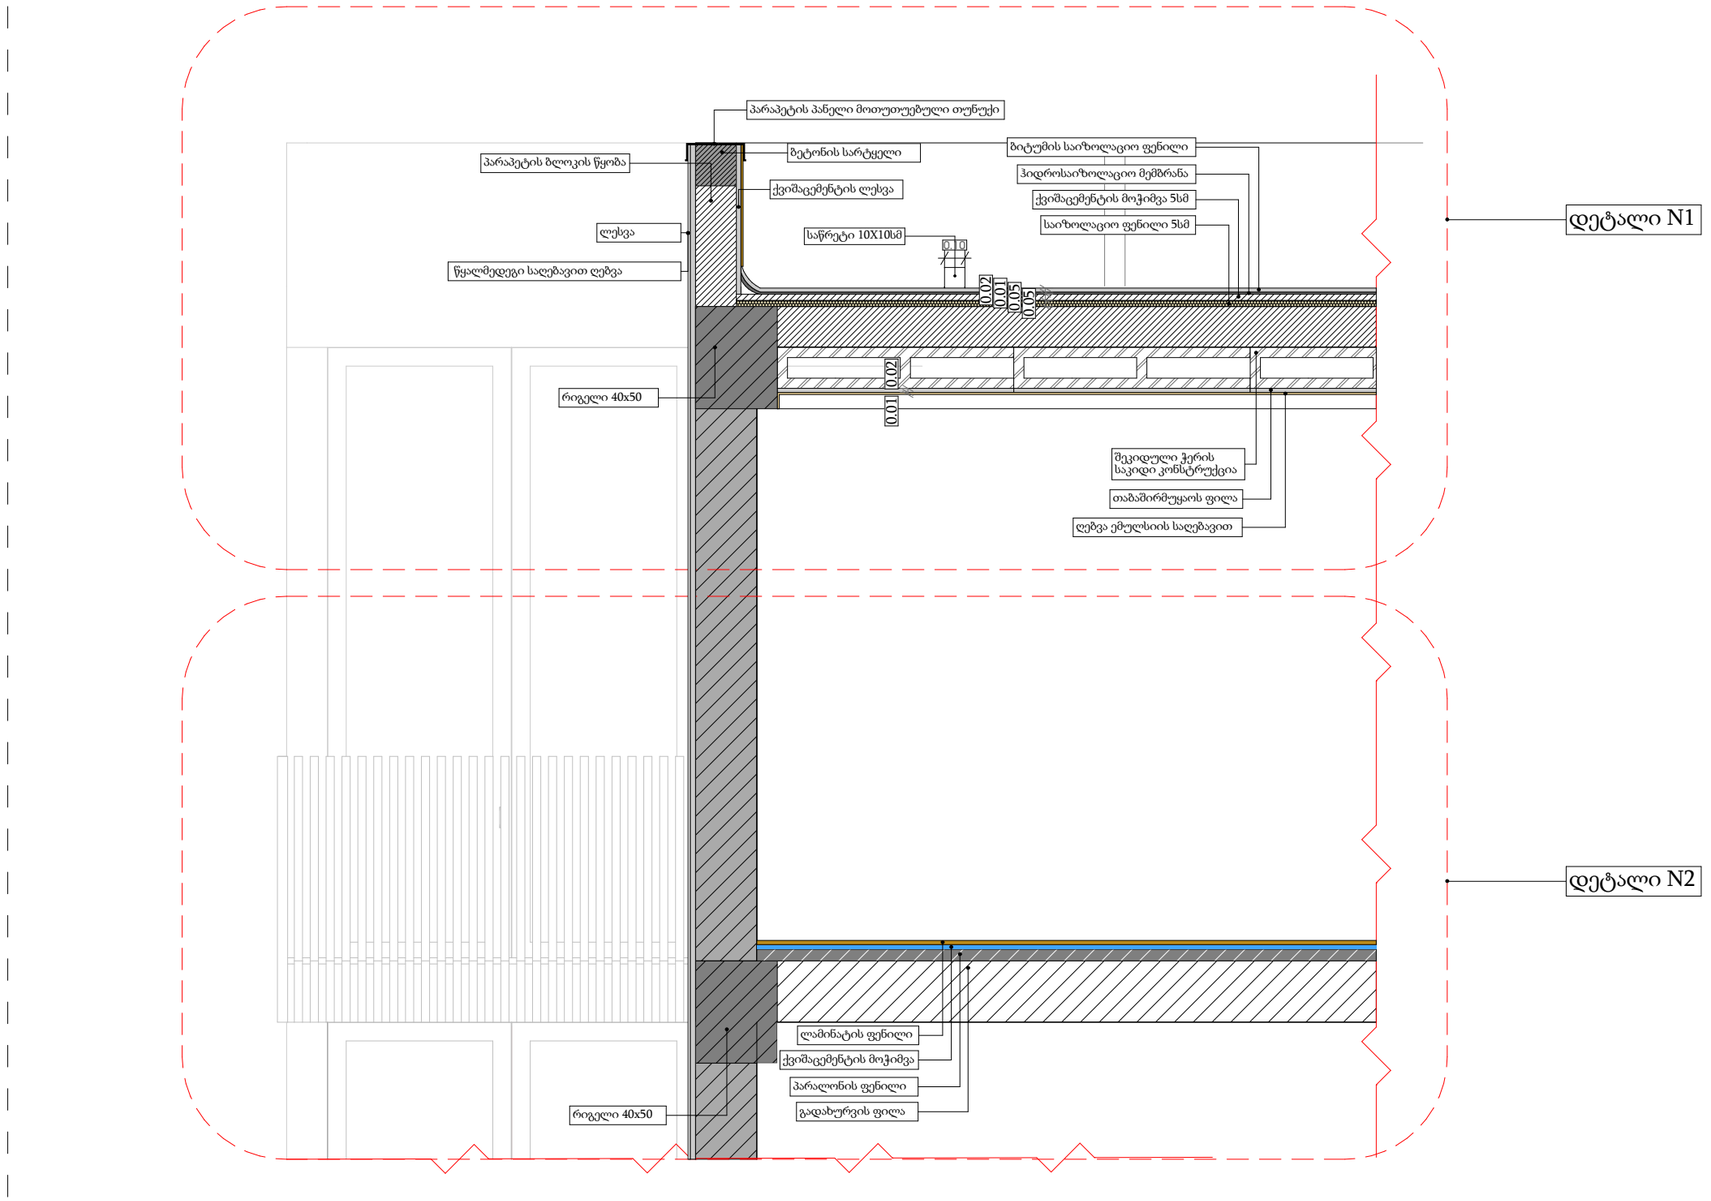

მასშტაბი 1:30

დამგეგმარებელი
DESIGNER IDENTIFICATION BLOCK

პროექტის დასახელება
PROJECT NAME
მრავალბინიანი საცხოვრებელი სახლი

დამკვეთი
CLIENT
შპს აბგრეიდ ქონსტრაქშენი

პროექტის მისამართი
PROJECT ADDRESS
ქ.თბილისი პეტრე იბერის შესახვევი N13 ის მიმდებარედ

ს/კ 01.10.06.001.296

ეტაპი
STAGE
არქიტექტურული პროექტი

ნახატის სათაური
TITLE

შენიშვნა:

ფორმატი	მასშტაბი	ფურცლის N
PAPER SIZE	SCALE	SHEET NO
A3	1:100	

არქიტექტორი
თენგიზ ქსიავა

არქიტექტორი

კონსტრუქტორი

დამუშავა

დეტალი-1

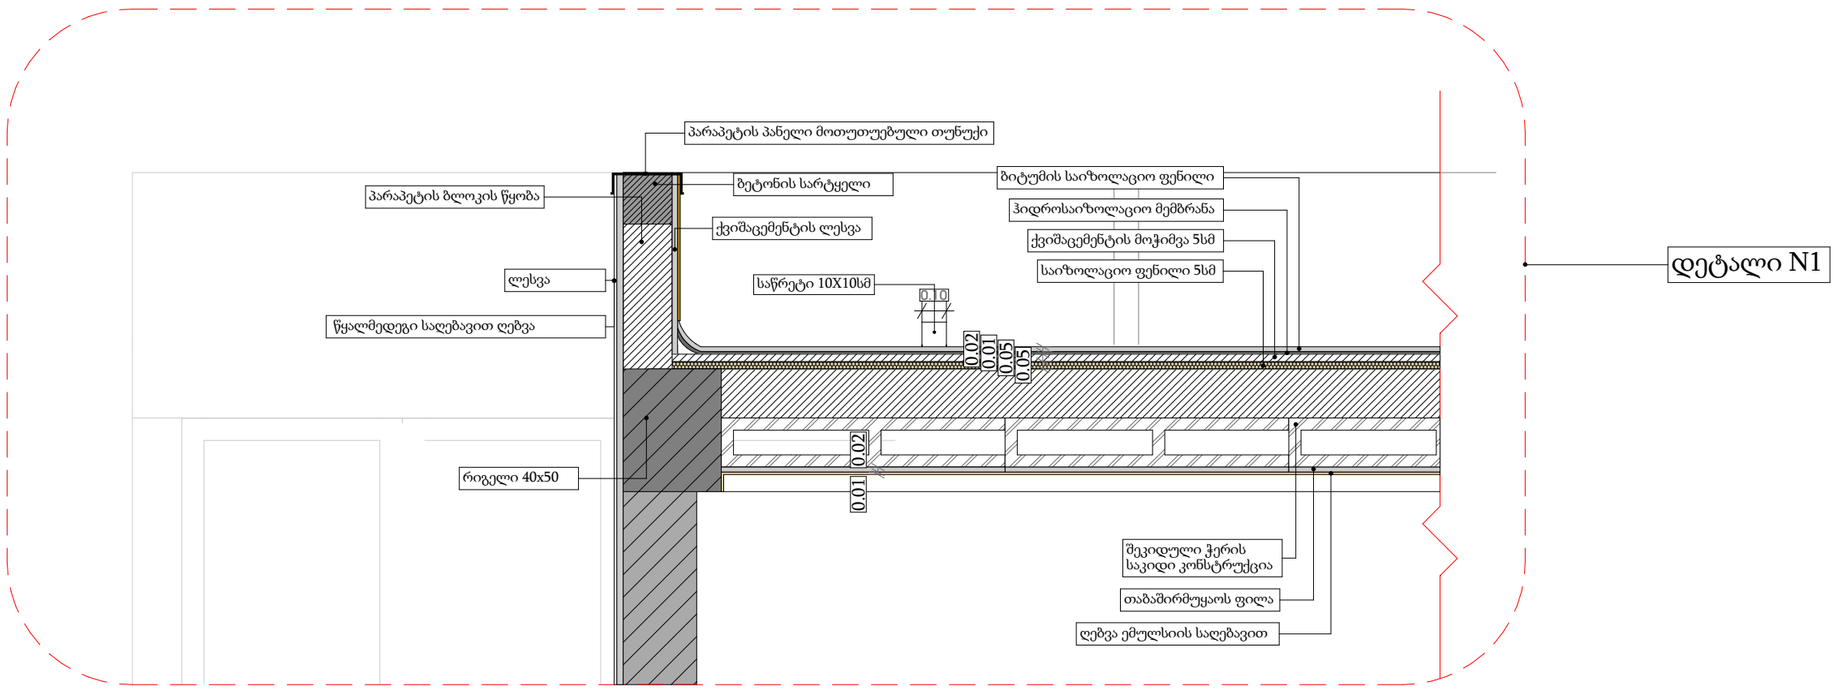

მასშტაბი 1:25

დამგეგმარებელი
DESIGNER IDENTIFICATION BLOCK

პროექტის დასახელება
PROJECT NAME

მრავალბინიანი საცხოვრებელი სახლი

დამკვეთი
CLIENT

შპს აბგრეიდ ქონსტრაქშენი

პროექტის მისამართი
PROJECT ADDRESS
ქ.თბილისი პეტრე იბერის შესახვევი N13 ის მიმდებარედ

ს/კ 01.10.06.001.296

ეტაპი
STAGE
არქიტექტურული პროექტი

ნახაზის სათაური
TITLE

შენიშვნა:

ფორმატი PAPER SIZE	მასშტაბი SCALE	ფურცლის N SHEET NO
A3	1:100	

არქიტექტორი
თენგიზ ესიავა

არქიტექტორი

კონსტრუქტორი

დამშენა

დეტალი-2

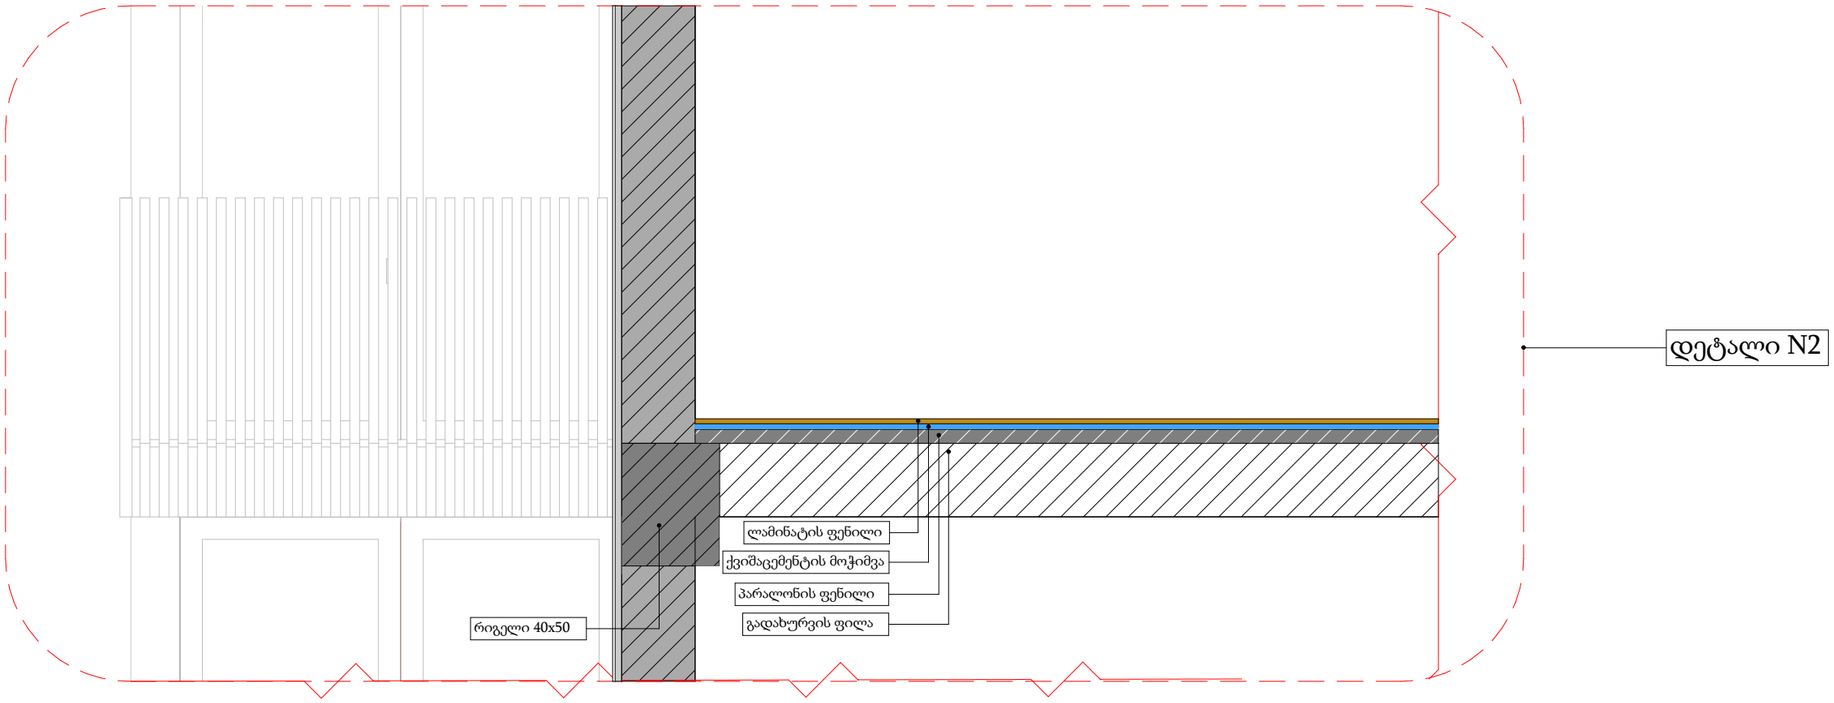

მასშტაბი 1:25

დამგეგმარებელი
DESIGNER IDENTIFICATION BLOCK

პროექტის დასახელება
PROJECT NAME
მრავალბინიანი საცხოვრებელი სახლი

დამკვეთი
CLIENT
შპს აბგრეიდ ქონსტრაქშენი

პროექტის მისამართი
PROJECT ADDRESS
ქ.თბილისი პეტრე იბერის შესახვევი N13 ის მიმდებარედ

ს/კ 01.10.06.001.296

ეტაპი
STAGE
არქიტექტურული პროექტი

ნახაზის სათაური
TITLE

შენიშვნა:

ფორმატი PAPER SIZE	მასშტაბი SCALE	ფურცლის N SHEET NO
A3	1:100	

არქიტექტორი
თენგიზ ესიავა

არქიტექტორი

კონსტრუქტორი

დამშენა

ჯარ-ფანჯრის ექსპლიკაცია

დასახელება	ფ-01	ფ-01
რაოდენობა	50	70
განზომილება	120×250	120×250
მიმართულება	R	L
2**D** აღნიშვნა		
3**D** აღნიშვნა	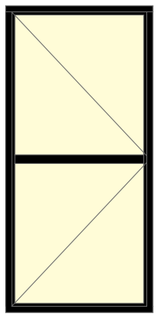	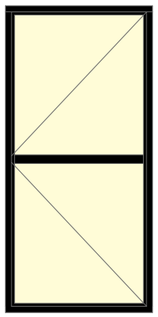

დასახელება	ჯ-01	ჯ-02	ჯ-03	ჯ-04
რაოდენობა	3	3	180	190
განზომილება	100×220	100×220	220×270	220×270
მიმართულება	L	ღ	L	ღ
2**D** აღნიშვნა	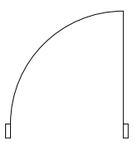	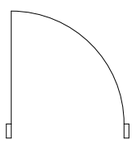	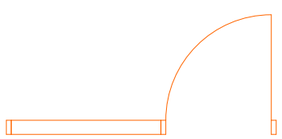	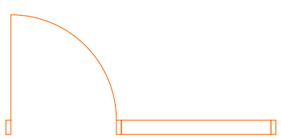
3**D** აღნიშვნა	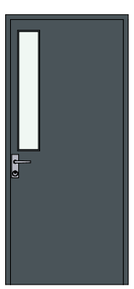		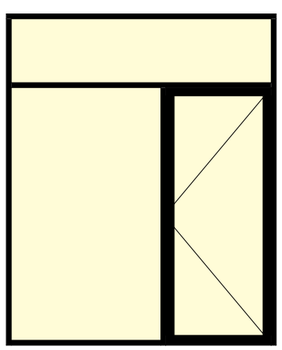	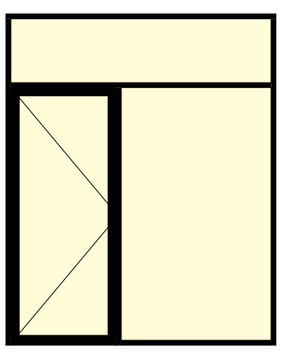

მასშტაბი 2:1

დამგეგმარებელი
DESIGNER IDENTIFICATION BLOCK

პროექტის დასახელება
PROJECT NAME
მრავალბინიანი საცხოვრებელი სახლი

დამკვეთი
CLIENT
შპს აბგრეიდ ქონსტრაქშენი

პროექტის მისამართი
PROJECT ADDRESS
ქ.თბილისი პეტრე იბერის შესახვევი N13 ის მიმდებარედ

ს/კ 01.10.06.001.296

ეტაპი
STAGE
არქიტექტურული პროექტი

ნახაზის სათაური
TITLE

შენიშვნა:

ფორმატი PAPER SIZE	მასშტაბი SCALE	ფურცლის N SHEET NO
A3	1:100	

არქიტექტორი
თენგიზ ესიავა

არქიტექტორი

კონსტრუქტორი

დამპროექტებელი

დასახელება	ვიტრაჟი-01
3D აღნიშვნა	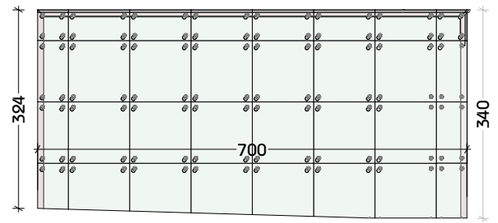
რაოდენობა	1

დასახელება	ვიტრაჟი-02
3D აღნიშვნა	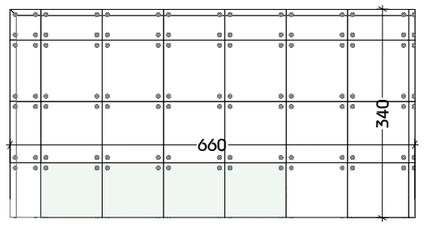
რაოდენობა	1

დასახელება	ვიტრაჟი-03
3D აღნიშვნა	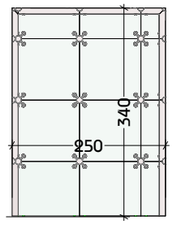
რაოდენობა	1

დასახელება	ვიტრაჟი-04
3D აღნიშვნა	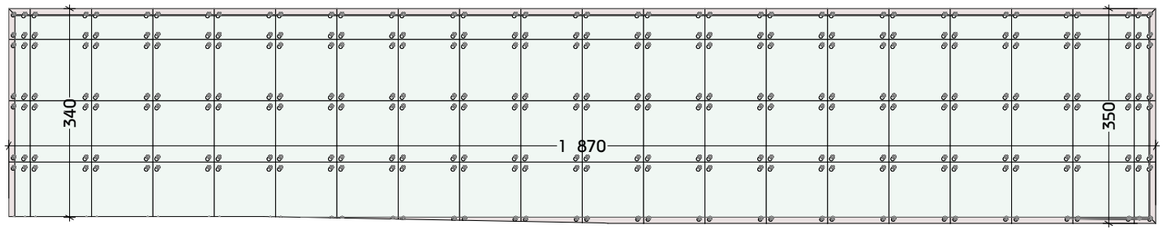
რაოდენობა	1

დასახელება	ვიტრაჟი-05
3D აღნიშვნა	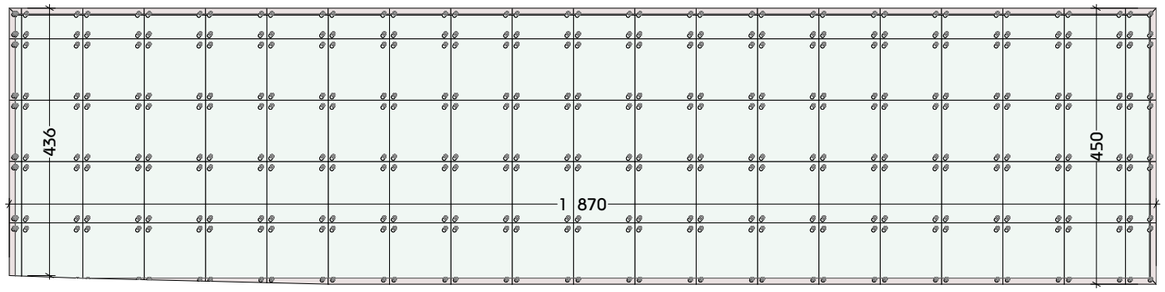
რაოდენობა	1

დასახელება	ვიტრაჟი-06
3D აღნიშვნა	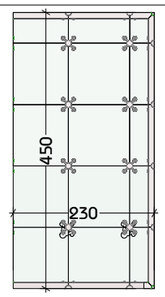
რაოდენობა	1

დასახელება	ვიტრაჟი-07
3D აღნიშვნა	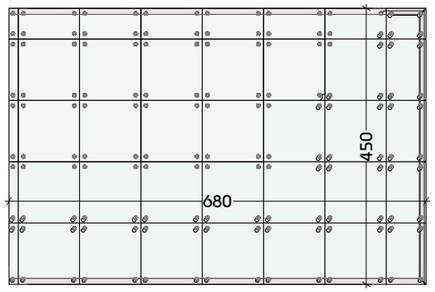
რაოდენობა	2

მასშტაბი 1:100

დამგეგმარებელი
DESIGNER IDENTIFICATION BLOCK

პროექტის დასახელება
PROJECT NAME
მრავალბინიანი საცხოვრებელი სახლი

დამკვეთი
CLIENT
შპს აბგრეიდ ქონსტრაქშენი

პროექტის მისამართი
PROJECT ADDRESS
ქ.თბილისი პეტრე იბერის შესახვევი N13 ის მიმდებარედ

ს/კ 01.10.06.001.296

ეტაპი
STAGE
არქიტექტურული პროექტი

ნახაზის სათაური
TITLE

შენიშვნა:

ფორმატი PAPER SIZE	მასშტაბი SCALE	ფურცლის N SHEET NO
A3	1:100	

არქიტექტორი
თენგიზ ესიავა

არქიტექტორი

კონსტრუქტორი

დამრეშავა

დასახელება ვიტრაჟი-08

3D აღნიშვნა

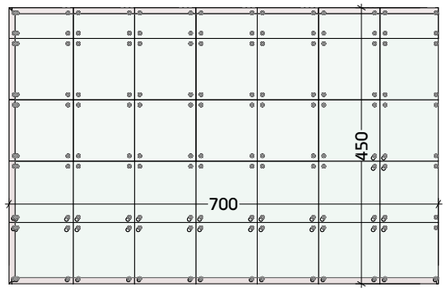

რაოდენობა 2

დასახელება ვიტრაჟი-09

3D აღნიშვნა

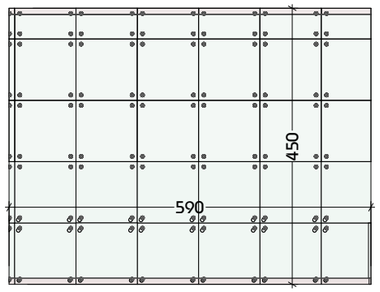

რაოდენობა 1

დასახელება ვიტრაჟი-10

3D აღნიშვნა

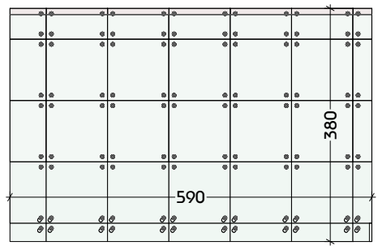

რაოდენობა 2

დასახელება ვიტრაჟი-11

3D აღნიშვნა

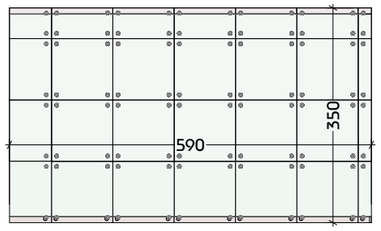

რაოდენობა 3

დასახელება ვიტრაჟი-12

3D აღნიშვნა

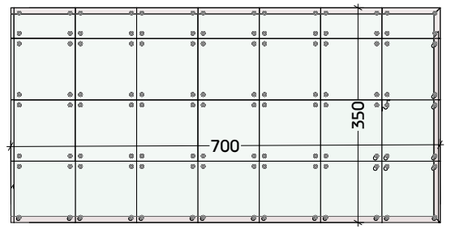

რაოდენობა 2

დასახელება ვიტრაჟი-13

3D აღნიშვნა

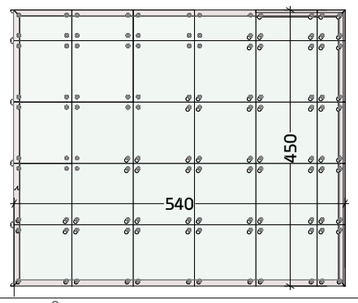

რაოდენობა 3

დასახელება ვიტრაჟი-14

3D აღნიშვნა

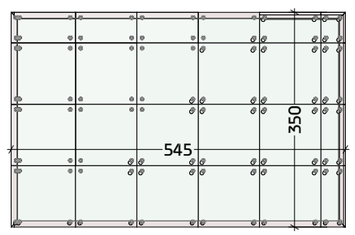

რაოდენობა 3

მასშტაბი 1:100

დამგეგმარებელი
DESIGNER IDENTIFICATION BLOCK

პროექტის დასახელება
PROJECT NAME

მრავალბინიანი საცხოვრებელი სახლი

დამკვეთი
CLIENT

შპს აბგრეიდ ქონსტრაქშენი

პროექტის მისამართი
PROJECT ADDRESS

ქ.თბილისი პეტრე იბერის შესახვევი N13 ის მიმდებარედ

ს/კ 01.10.06.001.296

ეტაპი
STAGE

არქიტექტურული პროექტი

ნახაზის სათაური
TITLE

შენიშვნა:

ფორმატი
PAPER SIZE
A3

მასშტაბი
SCALE
1:100

ფურცლის N
SHEET NO

არქიტექტორი
თენგიზ ცისავა

არქიტექტორი

კონსტრუქტორი

დამუშავა