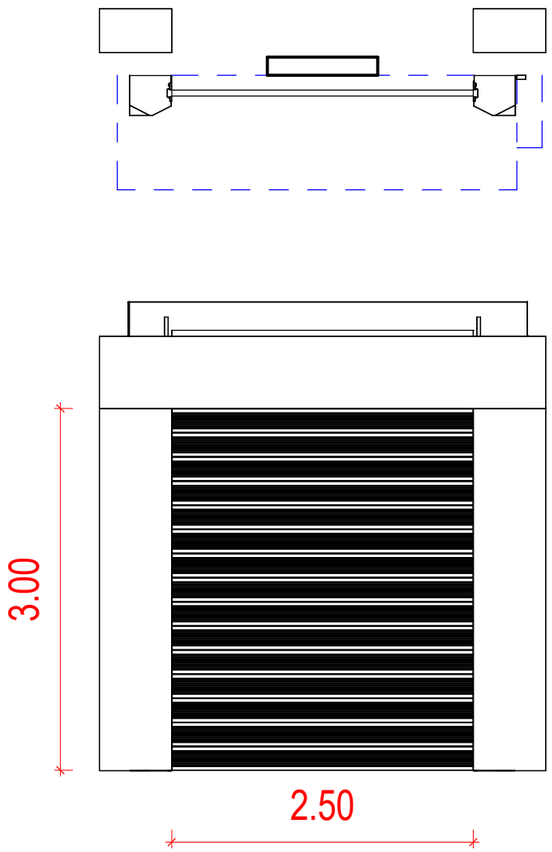

კ-1

Quantity - 6

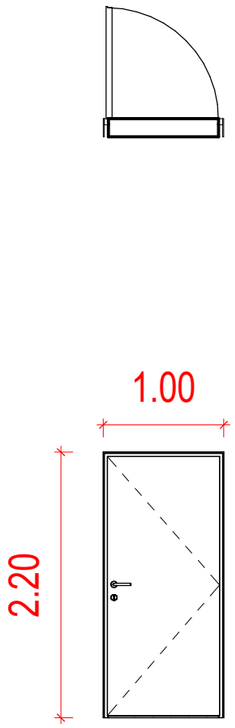

კ-2

Quantity - 4
Area (m2) - 2,2 * 4= 8,8

შენიშვნა: სამონტაჟო ზომები დადგინდეს ადგილზე.



David Vashakidze Architects

მისამართი : ქ. თბილისი, სანაპიროს #8
ტელ: +995 (32) 230 98 99
E-mail : Dvastudio1@gmail.com
FB: FB.COM/DVASTUDIO

პროექტის ნომერი	0020
თარიღი	15/07/2022
მთ. არქიტექტორი	დ. ვაშაკიძე
არქიტექტორი	დ. ვაშაკიძე

პროექტის დასახელება:
სასაწყობე შენობა
მისამართი:
ქალაქი თბილისი, დავით აღმაშენებლის ხეივანი, N 238
ს.კ. 01.72.14.014.052

ღიობების სპეციფიკაცია

ტექნიკურ ეკონომიკური
საერთო ფართობი
საცხოვრებელი ფართობი
კომერციული ფართობი
საოფისე ფართობი
საზაფხულო ფართობი
ლიფტის/კიბის უჯრ. ფართობი
პარკინგის ფართობი
დამხმარე სათავსო

B204

მასშტაბი	1 : 50

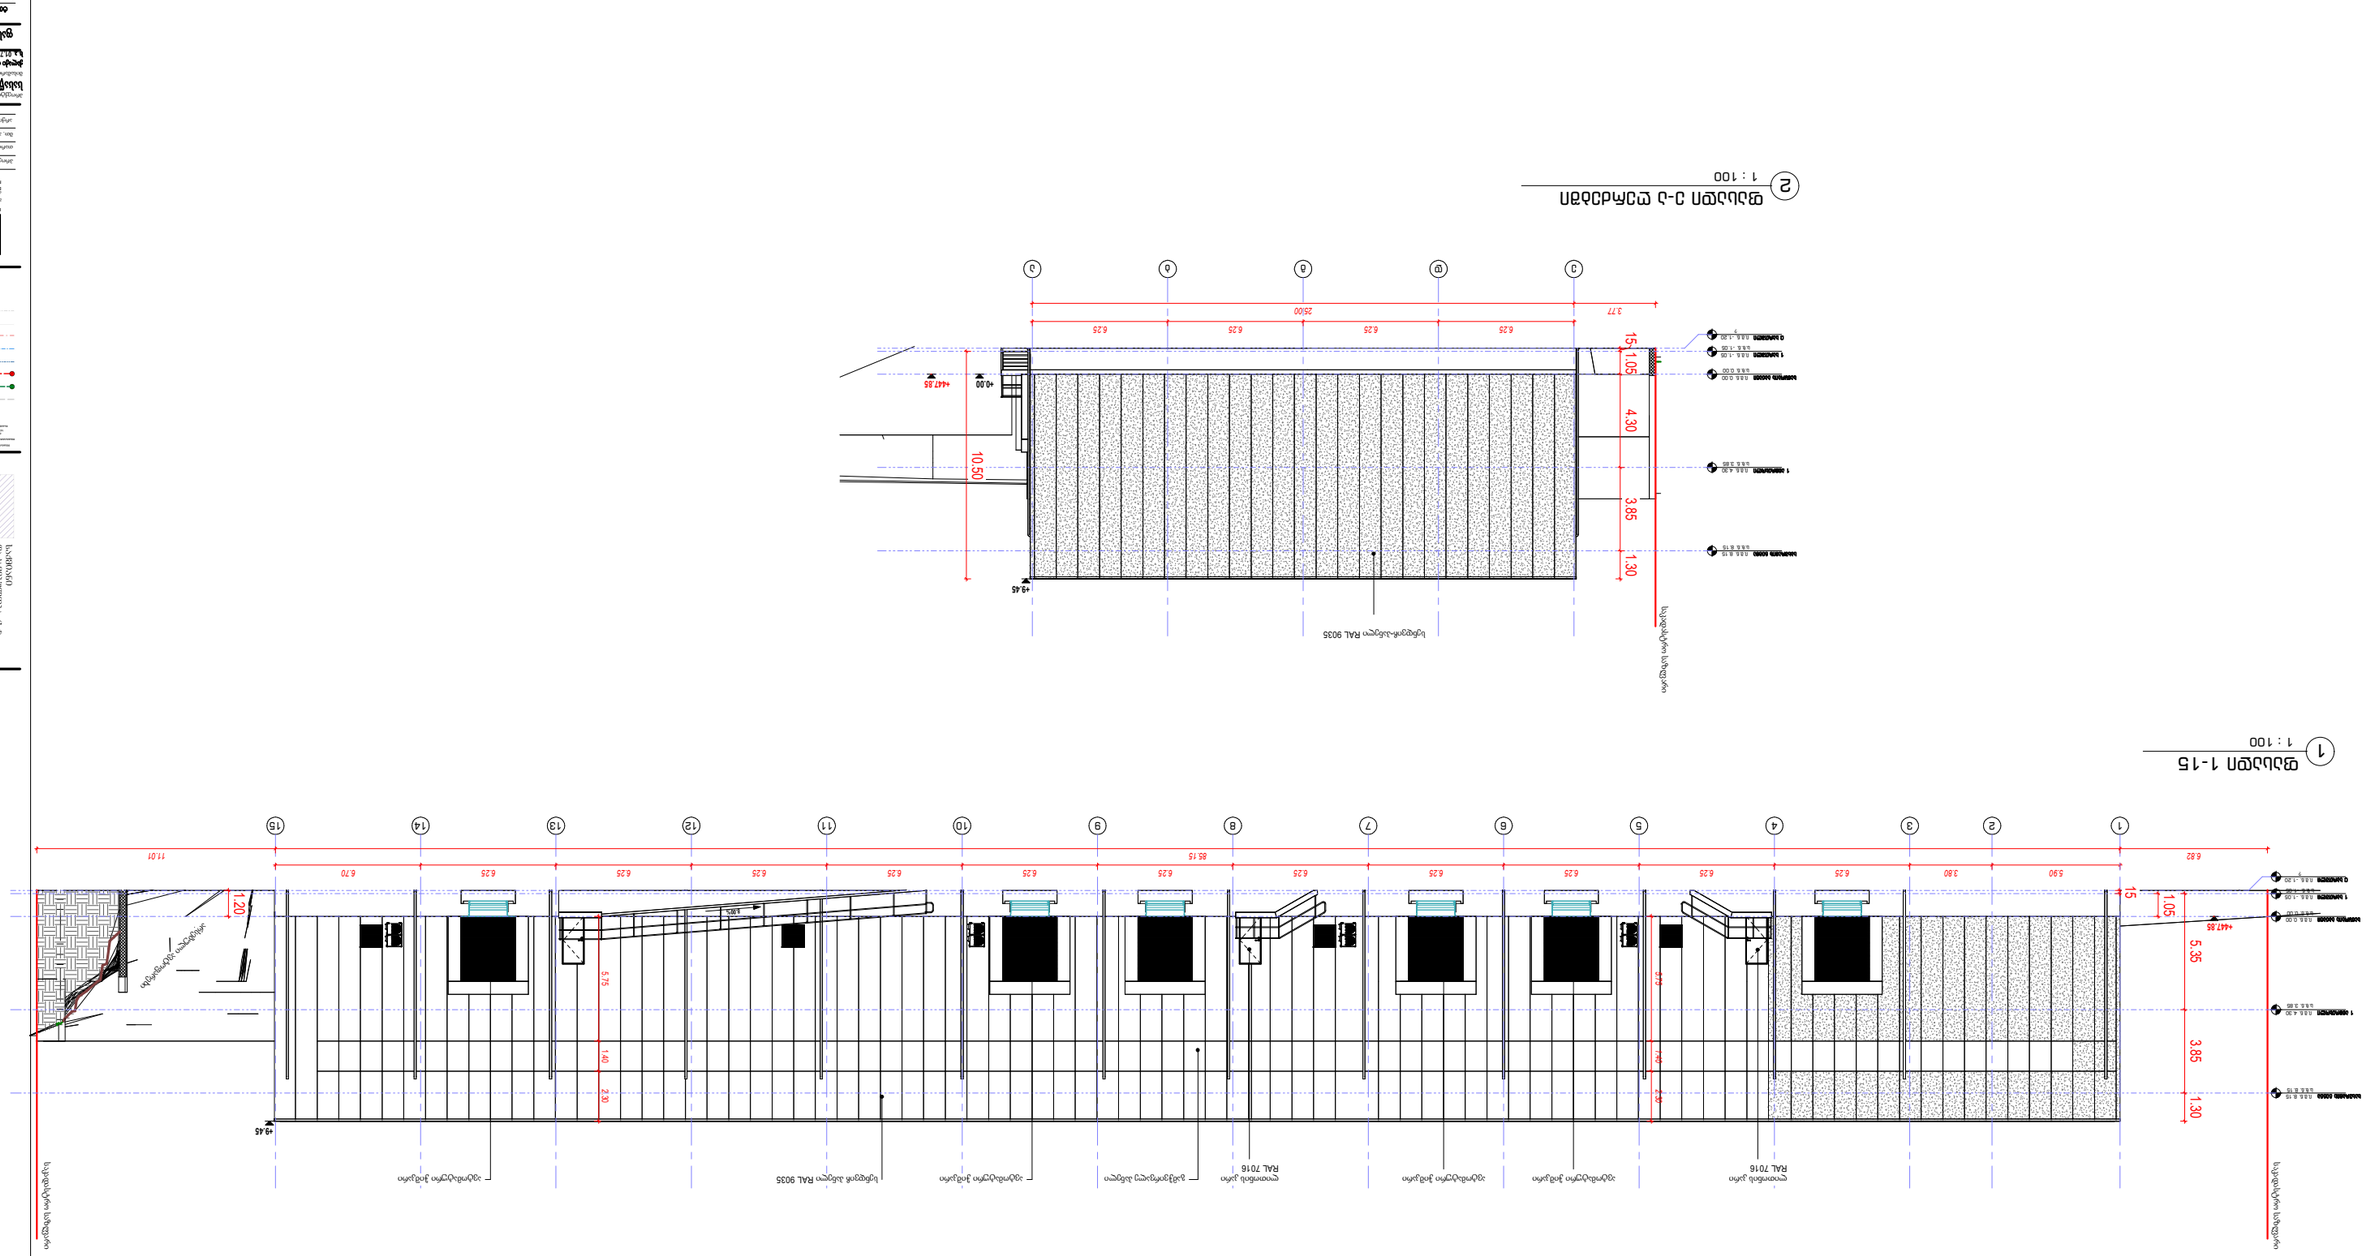
ფასადი 1-15
1 : 100
15
14
13
12
11
10
9
8
7
6
5
4
3
2
1
85.15
6.82
5.90
3.80
6.25
6.70
11.01
+9.45
+447.85
1.05
5.35
3.85
1.30
1.20
5.75
1.40
2.30
1.80
ბეტონის ყავარი RAL 7016
ალუმინის პროფილი RAL 9035
შუშის ფანჯარა
ალუმინის პროფილი RAL 7016
ალუმინის პანელი
ალუმინის პროფილი RAL 9035
ალუმინის პროფილი RAL 7016

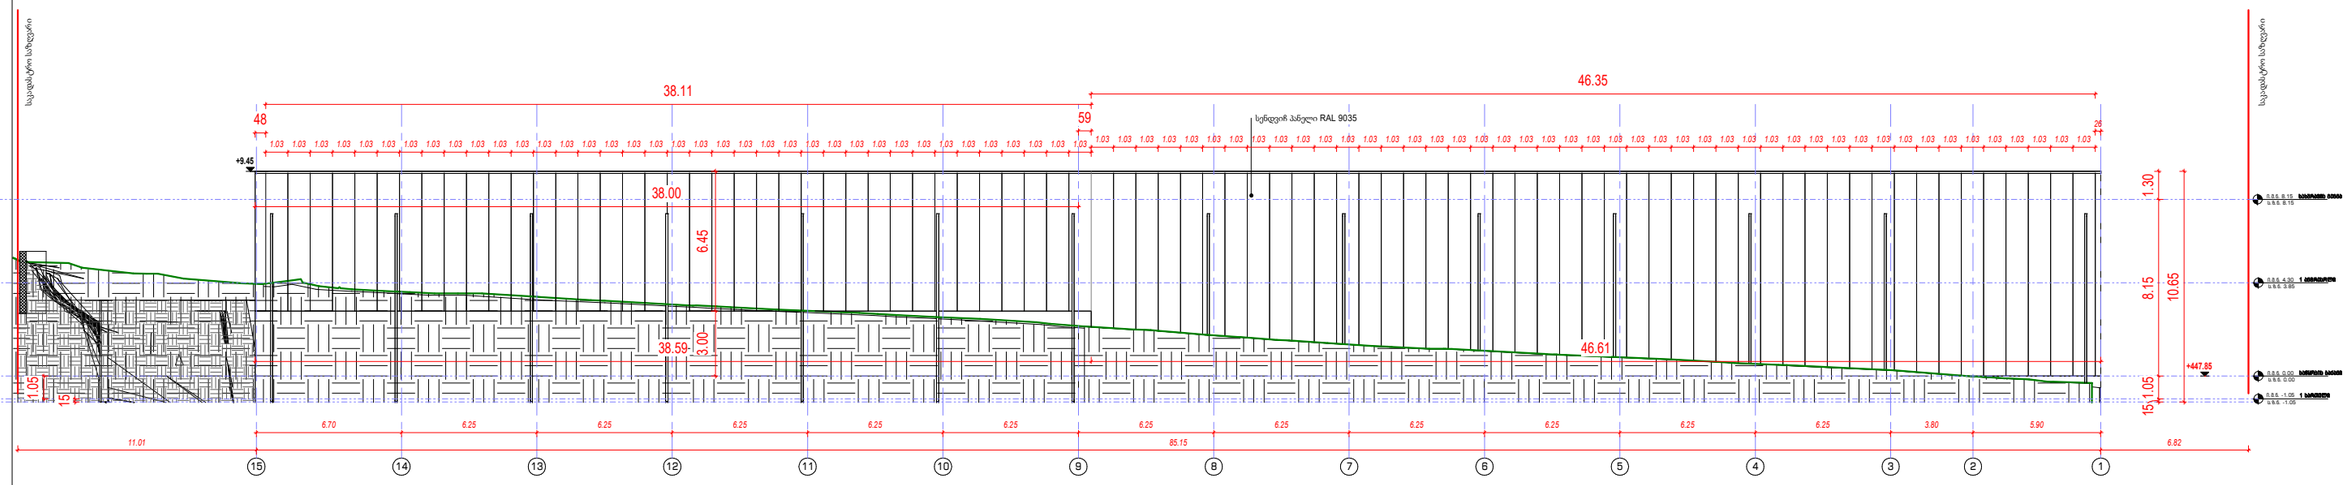
საყრდენი საშვერები
38.11
46.35
48
59
1.03 1.03 1.03