სართული 0.00 ნიშნულზე

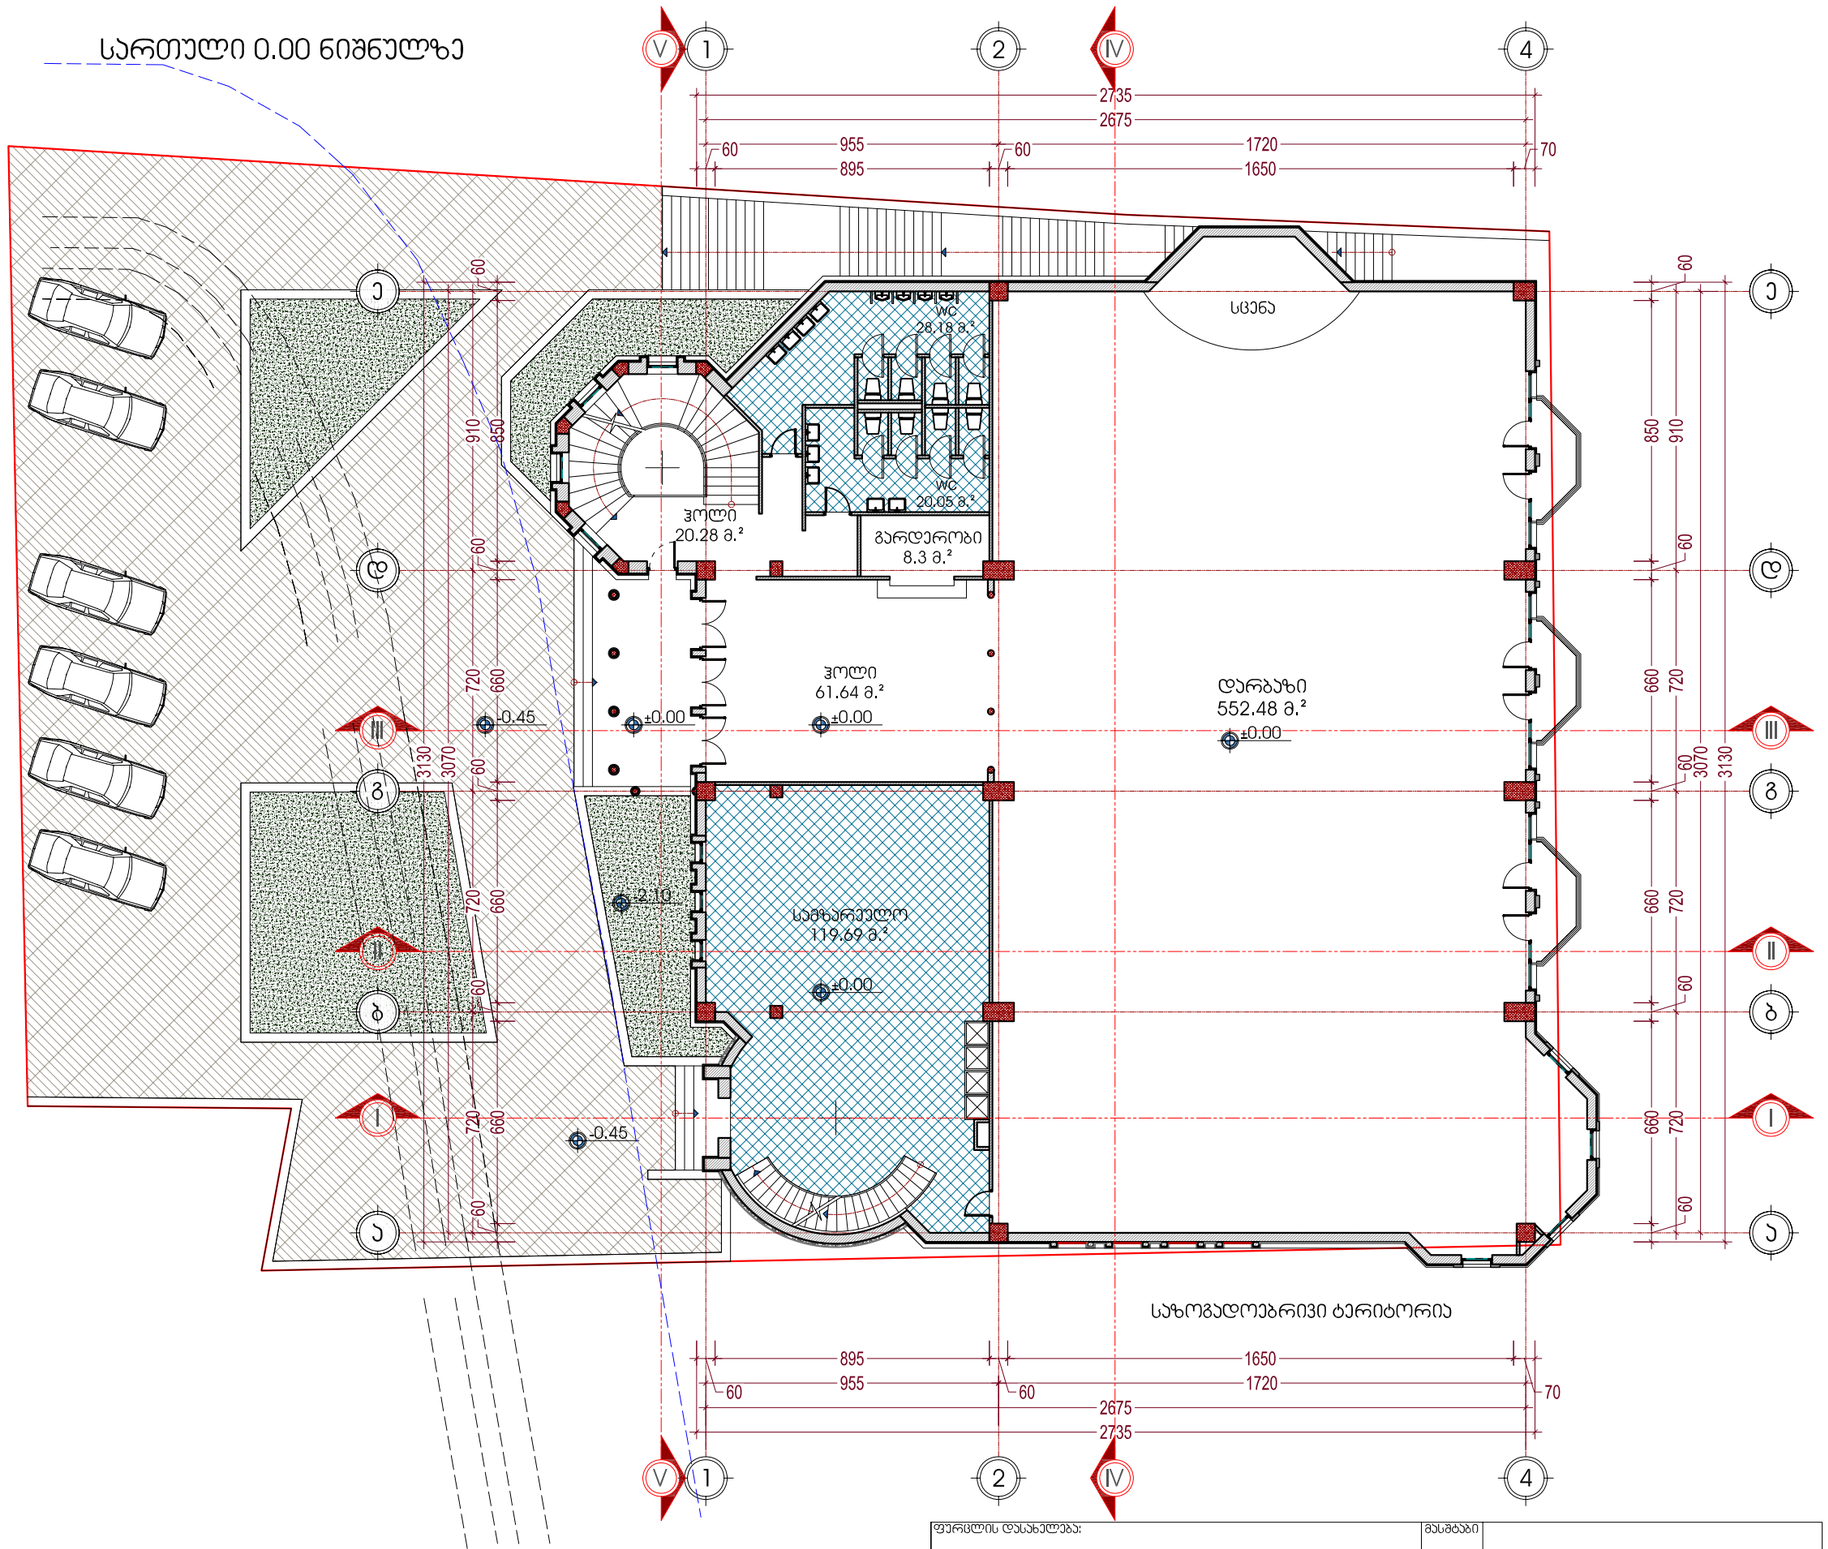

ფურცლის დასახელება: გეგმა 0.00 ნიშნულზე		მასშტაბი 1:200
დირექტორი	გ. ჯვიწინაშვილი	საზოგადოებრივი ჯვების ობიექტი "შატო თბლისი"
არქიტექტორი	დ. მახარობლიძე	
დაამუშავა	დ. მახარობლიძე	
შეამოწმა	ჰ. მაისურაძე	

გოდაჯო
godaco+
არქიტექტურული ფირმა

სართული -3.60,-4.65 ნიშნულზე

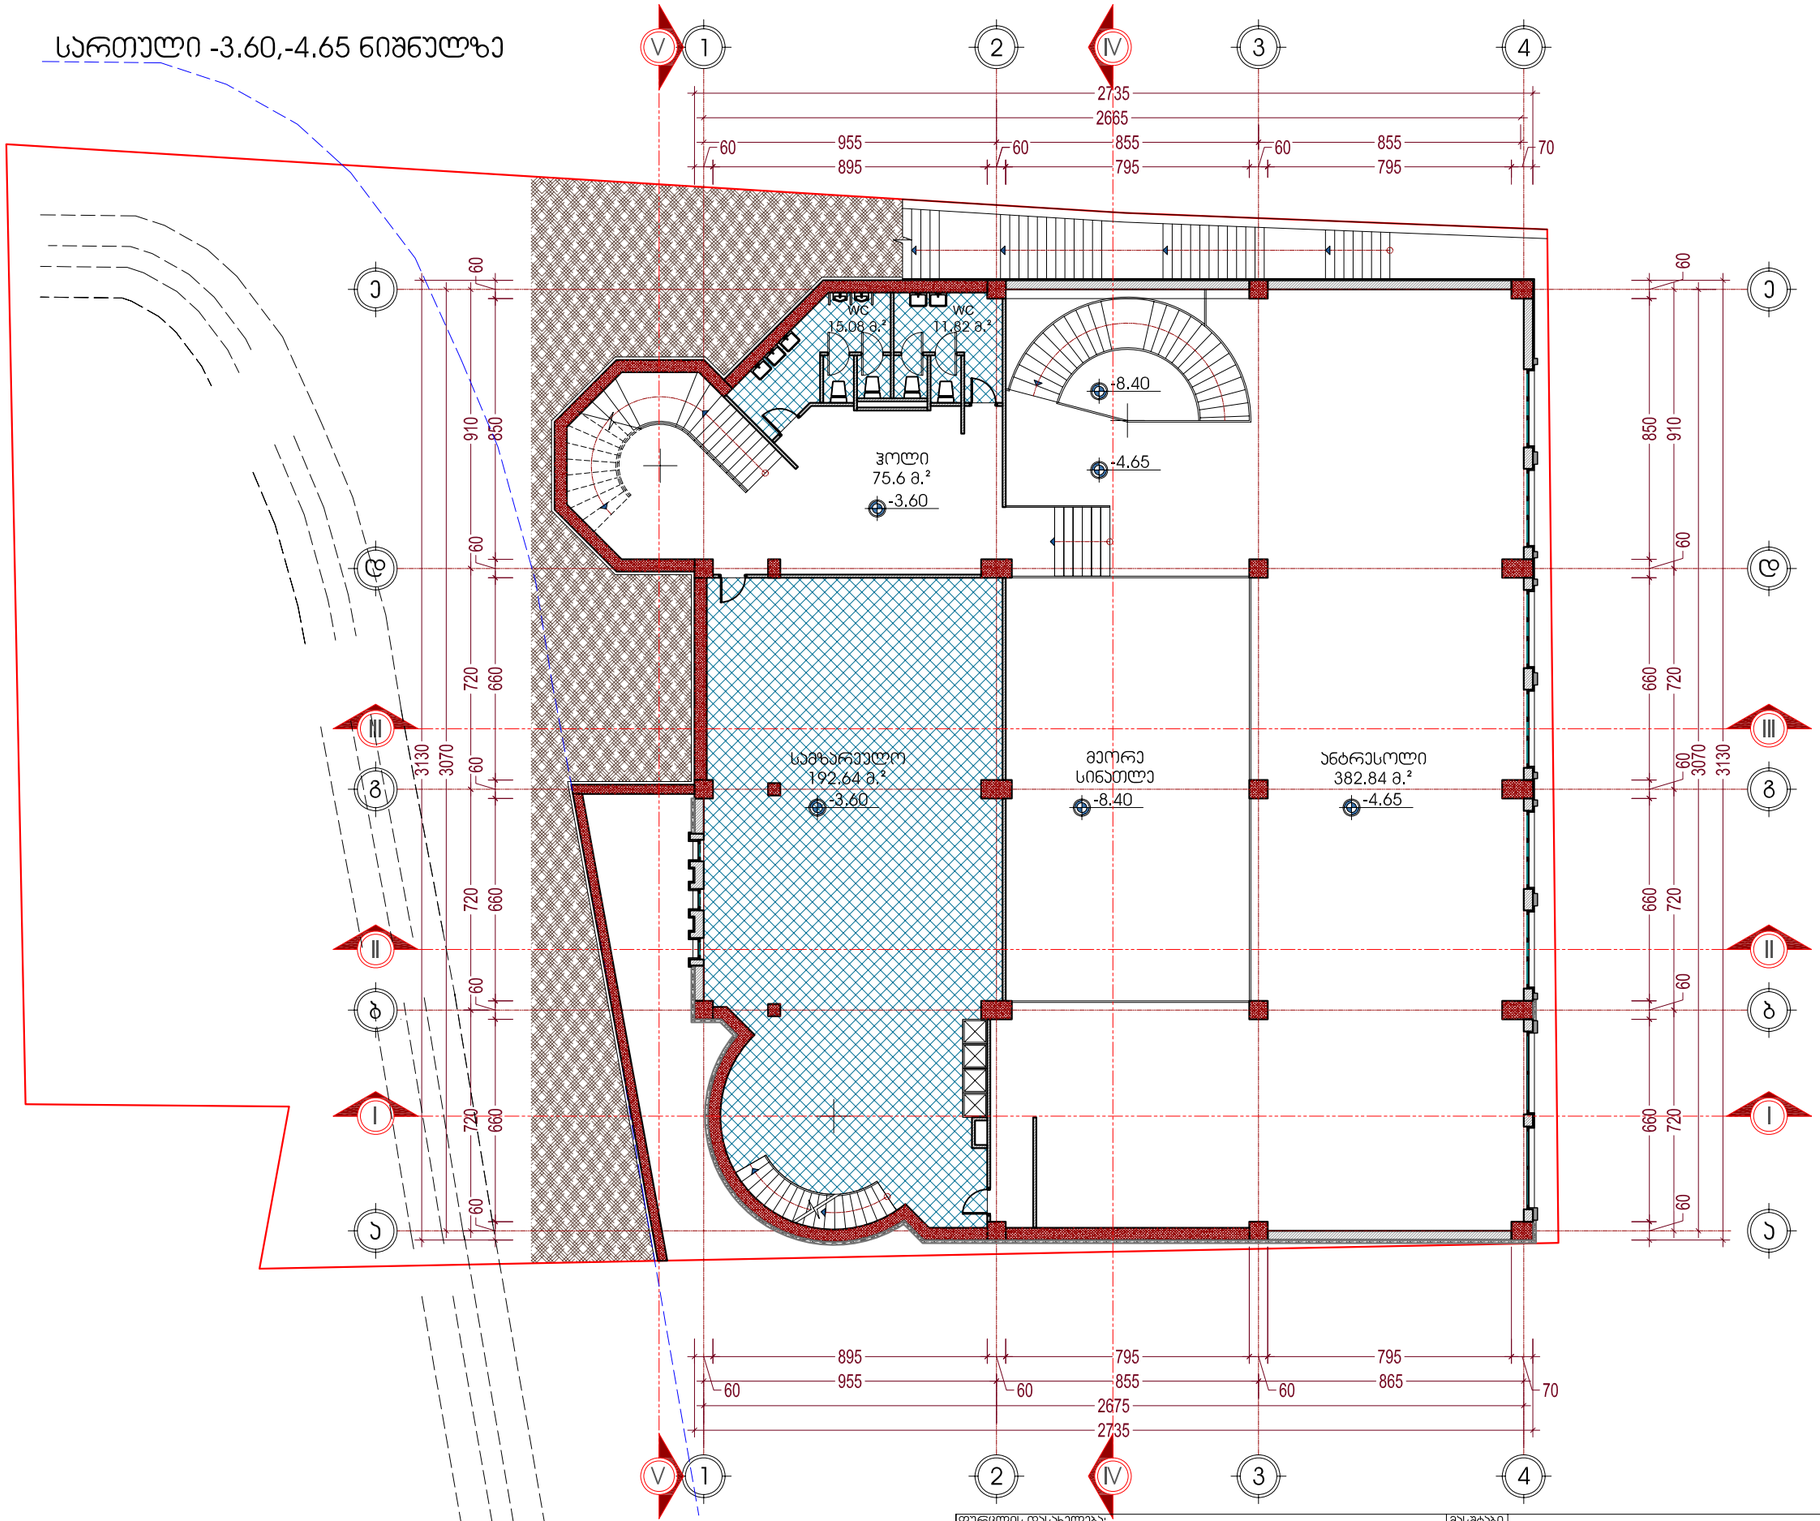

ფურცლის დასახელება: გეგმა -3.60,-4.65 ნიშნულზე			მასშტაბი 1:200
დირექტორი	გ. ჯვიწინაშვილი		საზოგადოებრივი ჯვების ობიექტი "შატო თბლისი"
არქიტექტორი	დ. მახარობლიძე		
დაამუშავა	დ. მახარობლიძე		
შეამოწმა	ჰ. მაისურაძე		

გოდაჯო
godaco+
არქიტექტურული ფირმა

სართული 5.90 ნიშნულზე

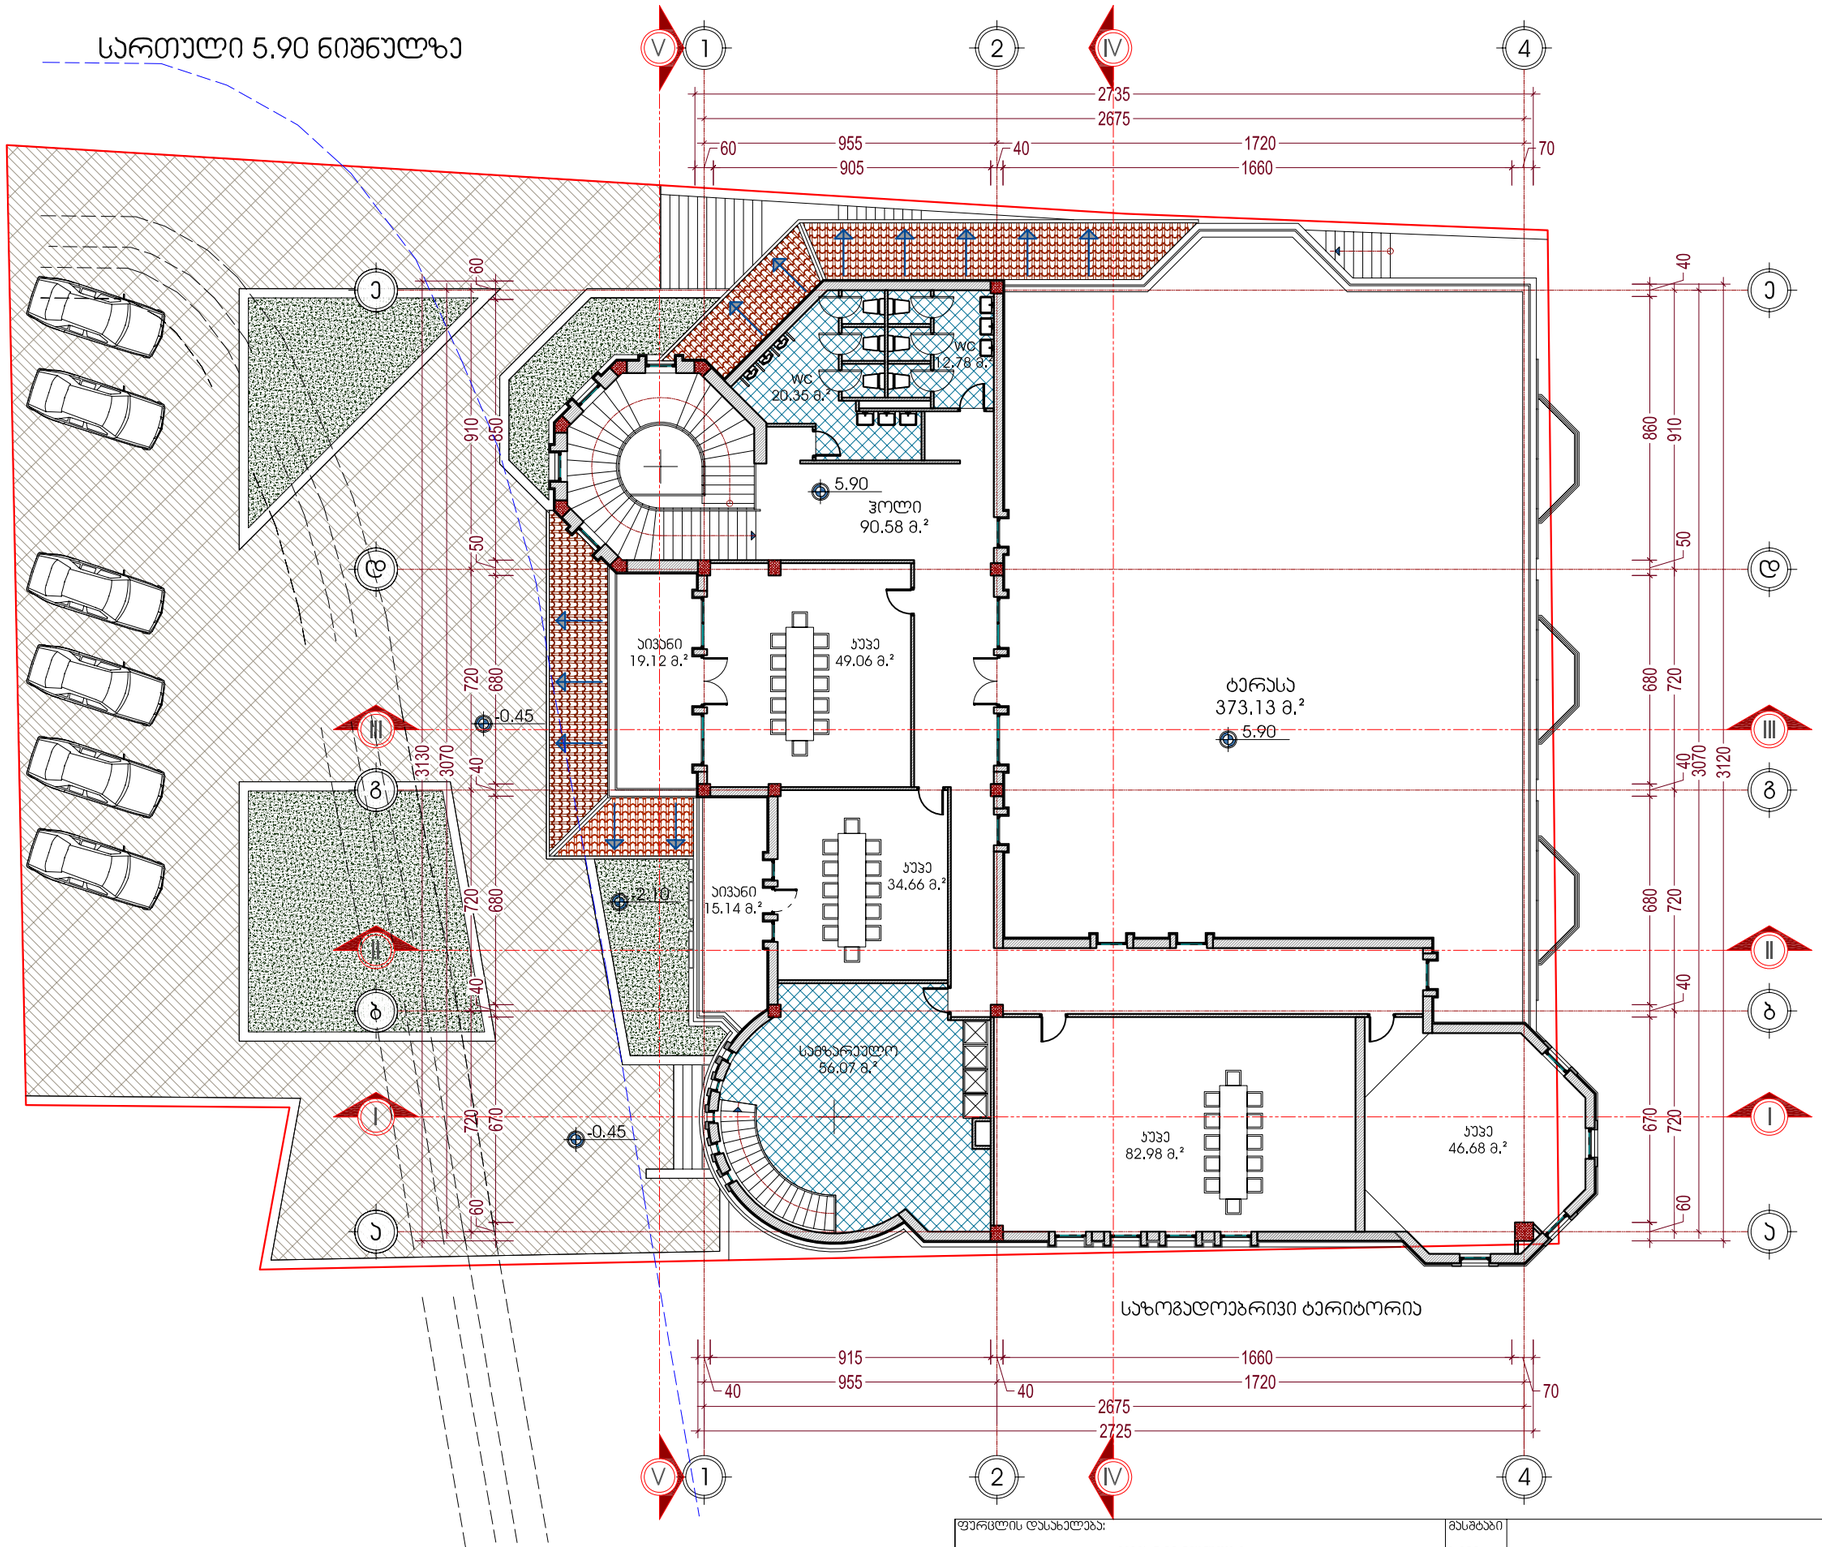

ფურცლის დასახელება: გეგმა 5.90 ნიშნულზე		მასშტაბი 1:200	საზოგადოებრივი კვების ობიექტი "შატო თბლისი"
დირექტორი	გ. ჯვიწინაშვილი		
არქიტექტორი	დ. მახარობლიძე		
დაამუშავა	დ. მახარობლიძე		
შეამოწმა	ჰ. მაისურაძე		

გოდაჯო
godaco+
არქიტექტურული ფირმა

სართული -8.40 ნიშნულზე

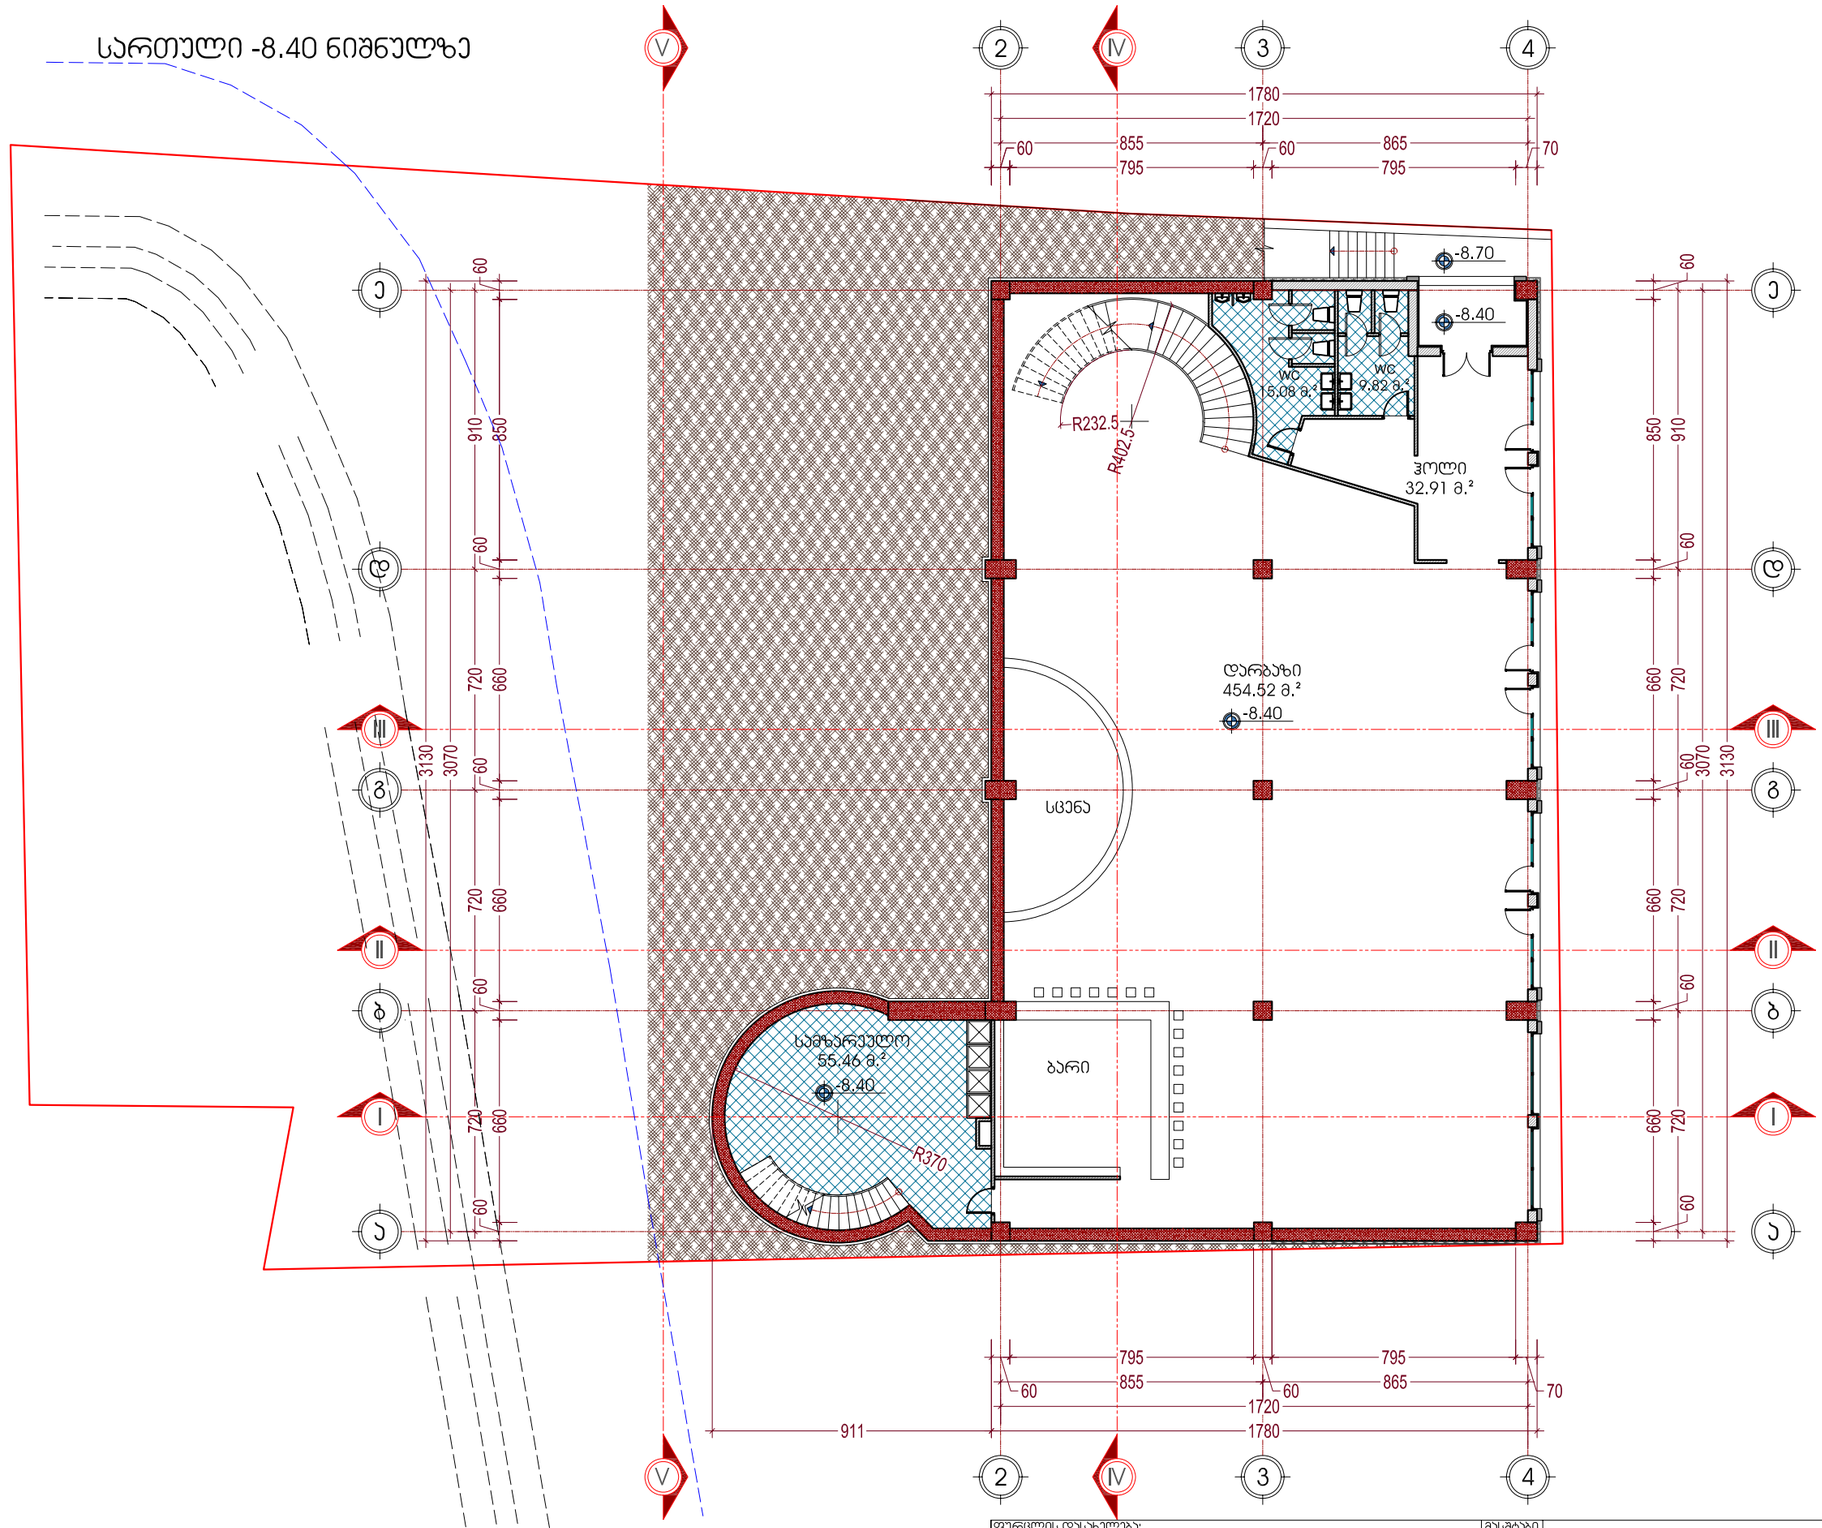

ფურცლის დასახელება: გეგმა -.8.40 ნიშნულზე		მასშტაბი 1:200	საზოგადოებრივი კვების ობიექტი "შატო თბლისი"
დირექტორი	გ. კვიწინაშვილი		
არქიტექტორი	დ. მახარობლიძე		
დაამუშავა	დ. მახარობლიძე		
შეამოწმა	ჰ. მაისურაძე		

გოდაჯო godaco+ არქიტექტურული ფირმა

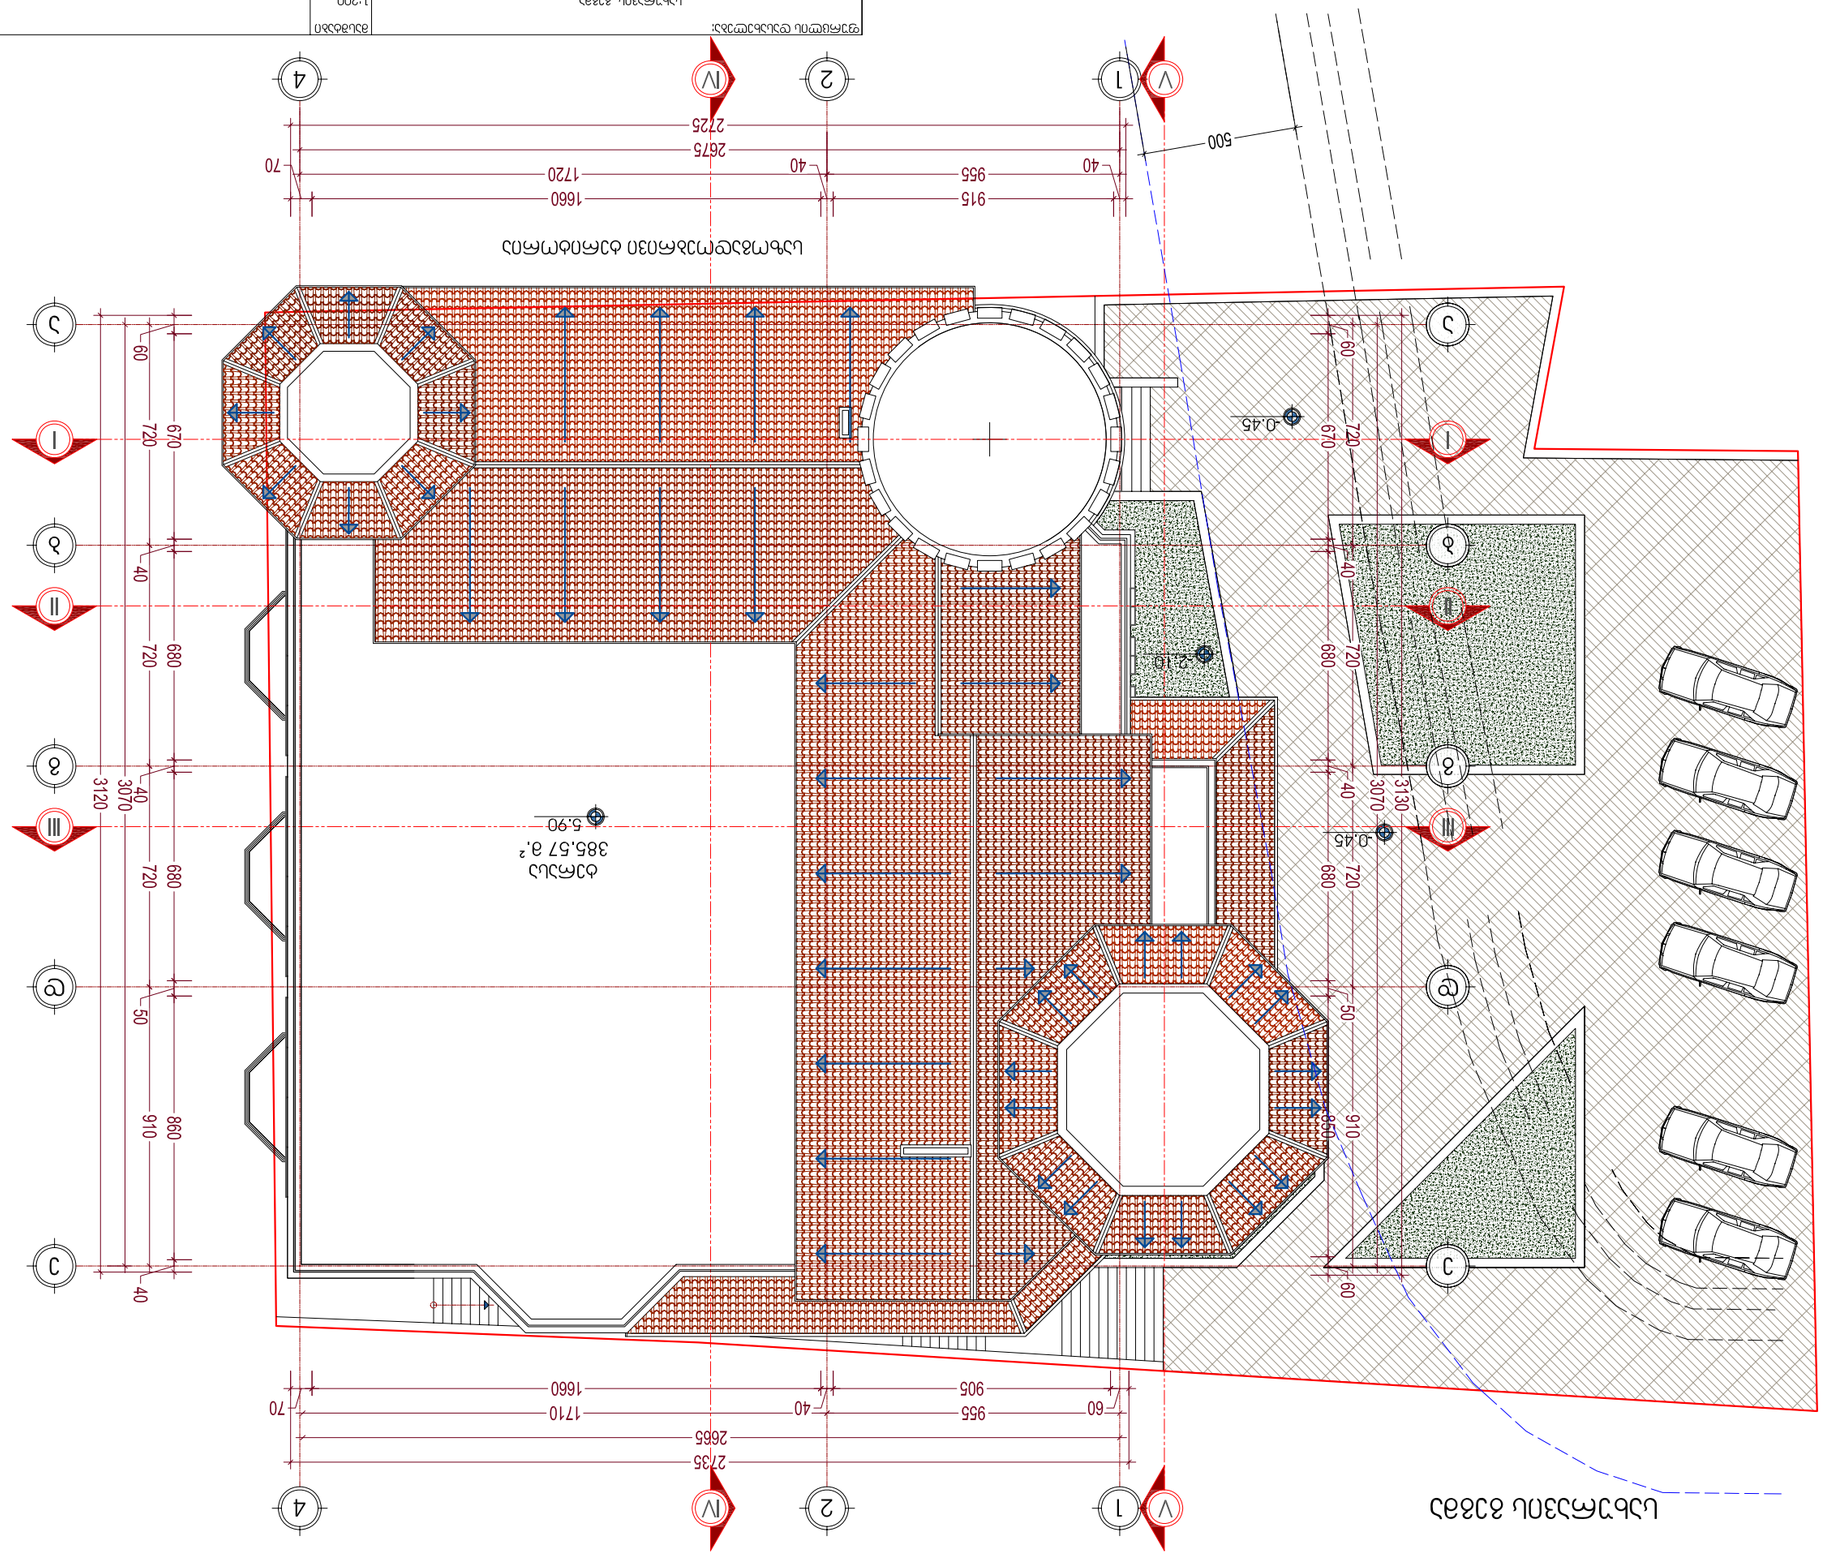
ЦЗЧМЗЗЭЦЧЗЭЗЧЗЗЭЧЗЗЭЧЗЗЭ