სიმაღლის სქემა

მაქსიმალური სიმაღლის განმსაზღვრელი ხაზი
h=l/0.2
9.25/45.6=0.2

მაქსიმალური სიმაღლის განმსაზღვრელი ხაზი
12.45/42.6=0.2
h=l/0.2

+41.75
+40.10
+36.25
+33.00
+29.75
+26.50
+23.25
+20.00
+16.75
+13.50
+10.25
+7.00
+3.75
±0.00
-3.00
-6.00

ნ.ნ. 504.6

4,560
4,260
4,260

წითელი ხაზი
ბანაშენიანების რეგულირების წითელი ხაზი
შასადის სანიტარიული ზედაპირი
შასადის სანიტარიული ზედაპირი
წითელი ხაზი
სახიფათო სიმრავლის სიმრავლის ზონა
სახიფათო სიმრავლის სიმრავლის ზონა

სახანძრო მანქანის მისადგომიდან მაქსიმალური დაკავებული იატაკი არ აღემატება 37მეტრს

1,164
300
570
560
570
649
845
845
925
1,245

ა
ბ
გ
დ

დამგეგმარებელი
DESIGNER IDENTIFICATION BLOCK

პროექტის დასახელება
PROJECT NAME

მრავალბინიანი საცხოვრებელი სახლი

დამკვეთი
CLIENT

შპს აბგრეიდ ქონსტრაქშენი

პროექტის მისამართი
PROJECT ADDRESS

ქ.თბილისი კეტრე იბერის შესახვევი N13 ის მიმდებარედ

ს/კ 01.10.06.001.292

ეტაპი
STAGE

არქიტექტურული პროექტი

ნახაზის სათაური
TITLE

შენიშვნა:

ფორმატი	მასშტაბი	ფურცლის N
PAPER SIZE A3	SCALE 1:100	SHEET NO

არქიტექტორი
თენგიზ ესიავა

არქიტექტორი

კონსტრუქტორი

დაამუშავა

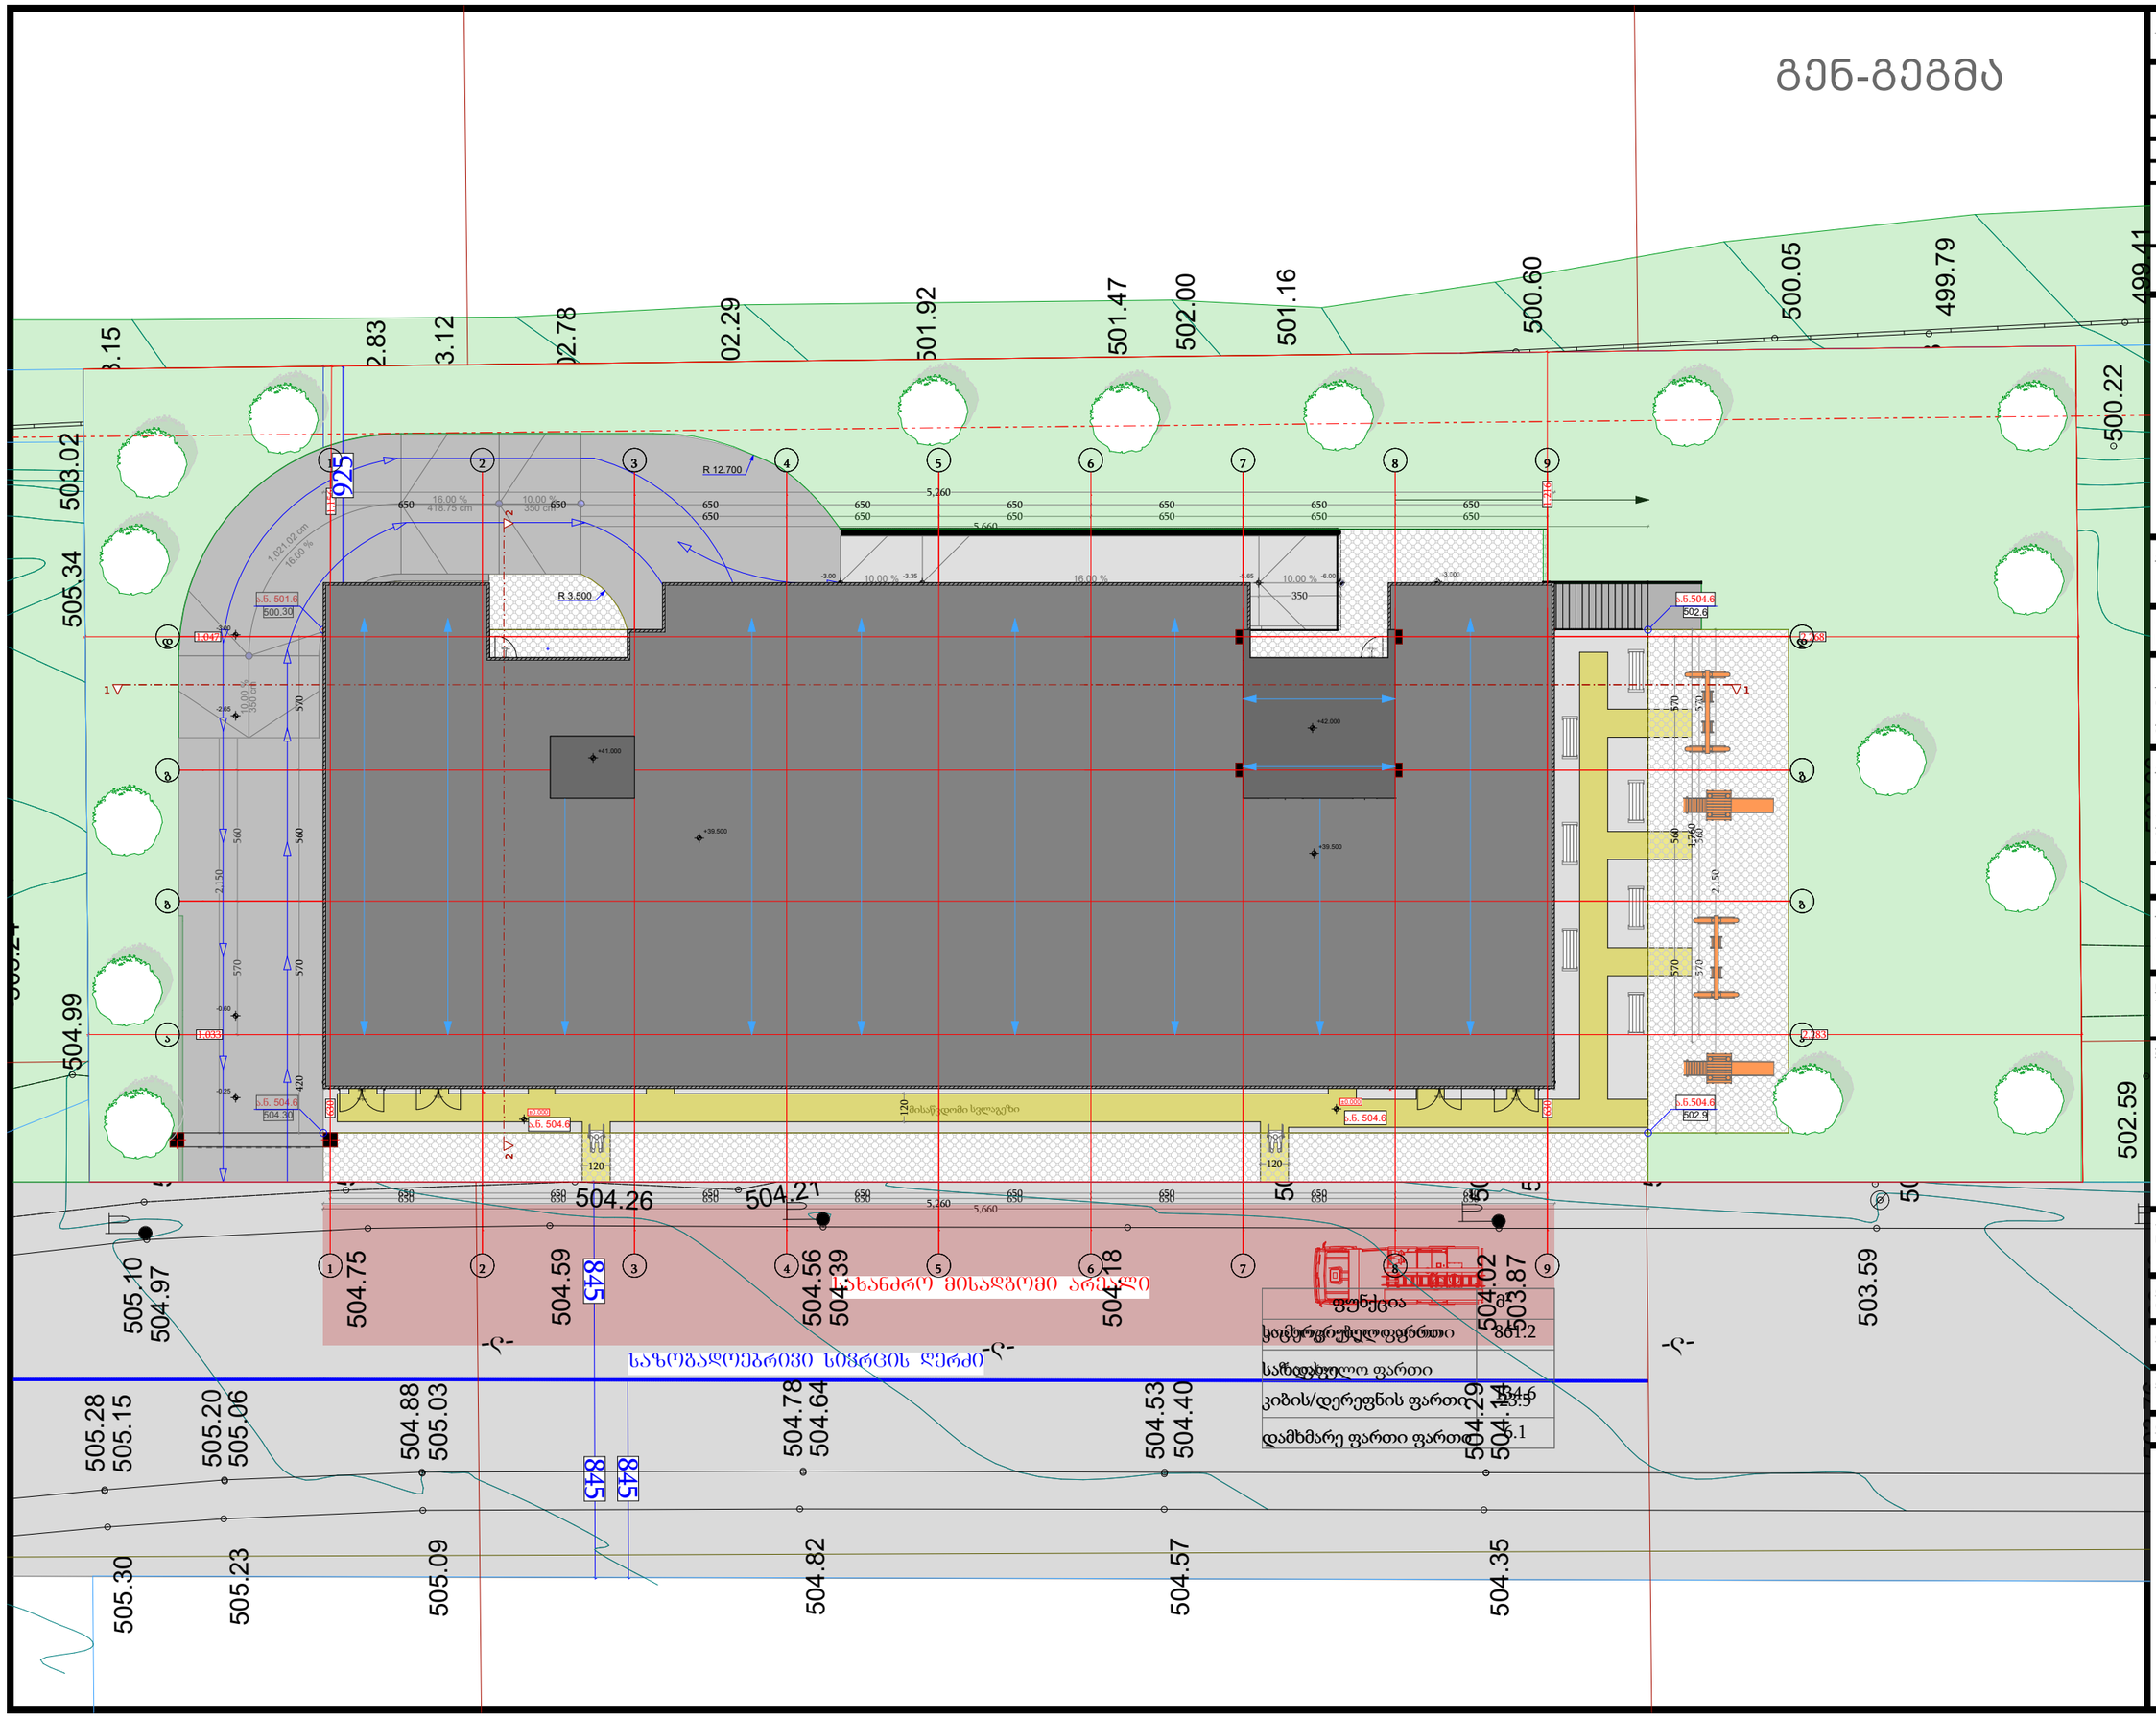

ფუნქცია	
[illegible]	861.2
[illegible]	
კიბის/დერეფნის ფართი	34.6
[illegible]	23.5
დამხმარე ფართი ფართი	6.1

დამგეგმარებელი
DESIGNER IDENTIFICATION BLOCK

პროექტის დასახელება
PROJECT NAME

მრავალბინიანი
საცხოვრებელი სახლი

დამკვეთი
CLIENT
შპს ადგრეიდ ქონსტრაქშენი

პროექტის მისამართი
PROJECT ADDRESS
ქ.თბილისი კეტრე იბერის
შესახვევი N13 ის
მიმდებარედ

ს/კ 01.10.06.001.292

ეტაპი
STAGE
არქიტექტურული პროექტ

ნახაზის სათაური
TITLE

შენიშვნა:

ფორმატი	მასშტაბი	ფურცლის N
PAPER SIZE	SCALE	SHEET NO
A3	1:100	

არქიტექტორი
თენგიზ ესიავა

არქიტექტორი

კონსტრუქტორი

დამეშვა