

ალნიშნული ფასადის ფართი შეადგენს: 24.09 კვ.მ.-ს ხოლო სარეკლამო წარწერების ფართია 1.86 კვ.მ.
საიდანაც დგინდება, რომ სარეკლამო ბანერის ფართი არ აჭარბებს ფასადის ფართის 20%-ს

27.10.2023


სარეკლამო დანიშნულების მძონე ორმხრივი ორგმინა (ლაითბოჭსი)
განათებული 12 ვატიანი შუქ-დიოდებით
სარეკლამო დანიშნულების მძონე ბანერი
HOTEL
საცხობი BAKERY
0.50
0.70
0.70
2.70
10.83
2.70
10.83
ჩვენს სარგებლობაში არსებული შართის შასადი
ადნიშნული შასადის შართი შეადგენს: 34.65 კვ.მ.-ს ხოლო სარეკლამო ბანერის შართია 5.90 კვ.მ.
საიდანაც დგინდება, რომ სარეკლამო ბანერის შართი არ აჭარბებს შასადის შართის 20%-ს
27. 10.2023

topografiuli gadaReba

masStabi 1:500

misamarTi: q. Tbilisi, gzatkecili rusTavi #4

sak. kodi: 01.18.12.003.109

farTobi: 2230 m²

sargeblobis forma: kerZo sakuTreba

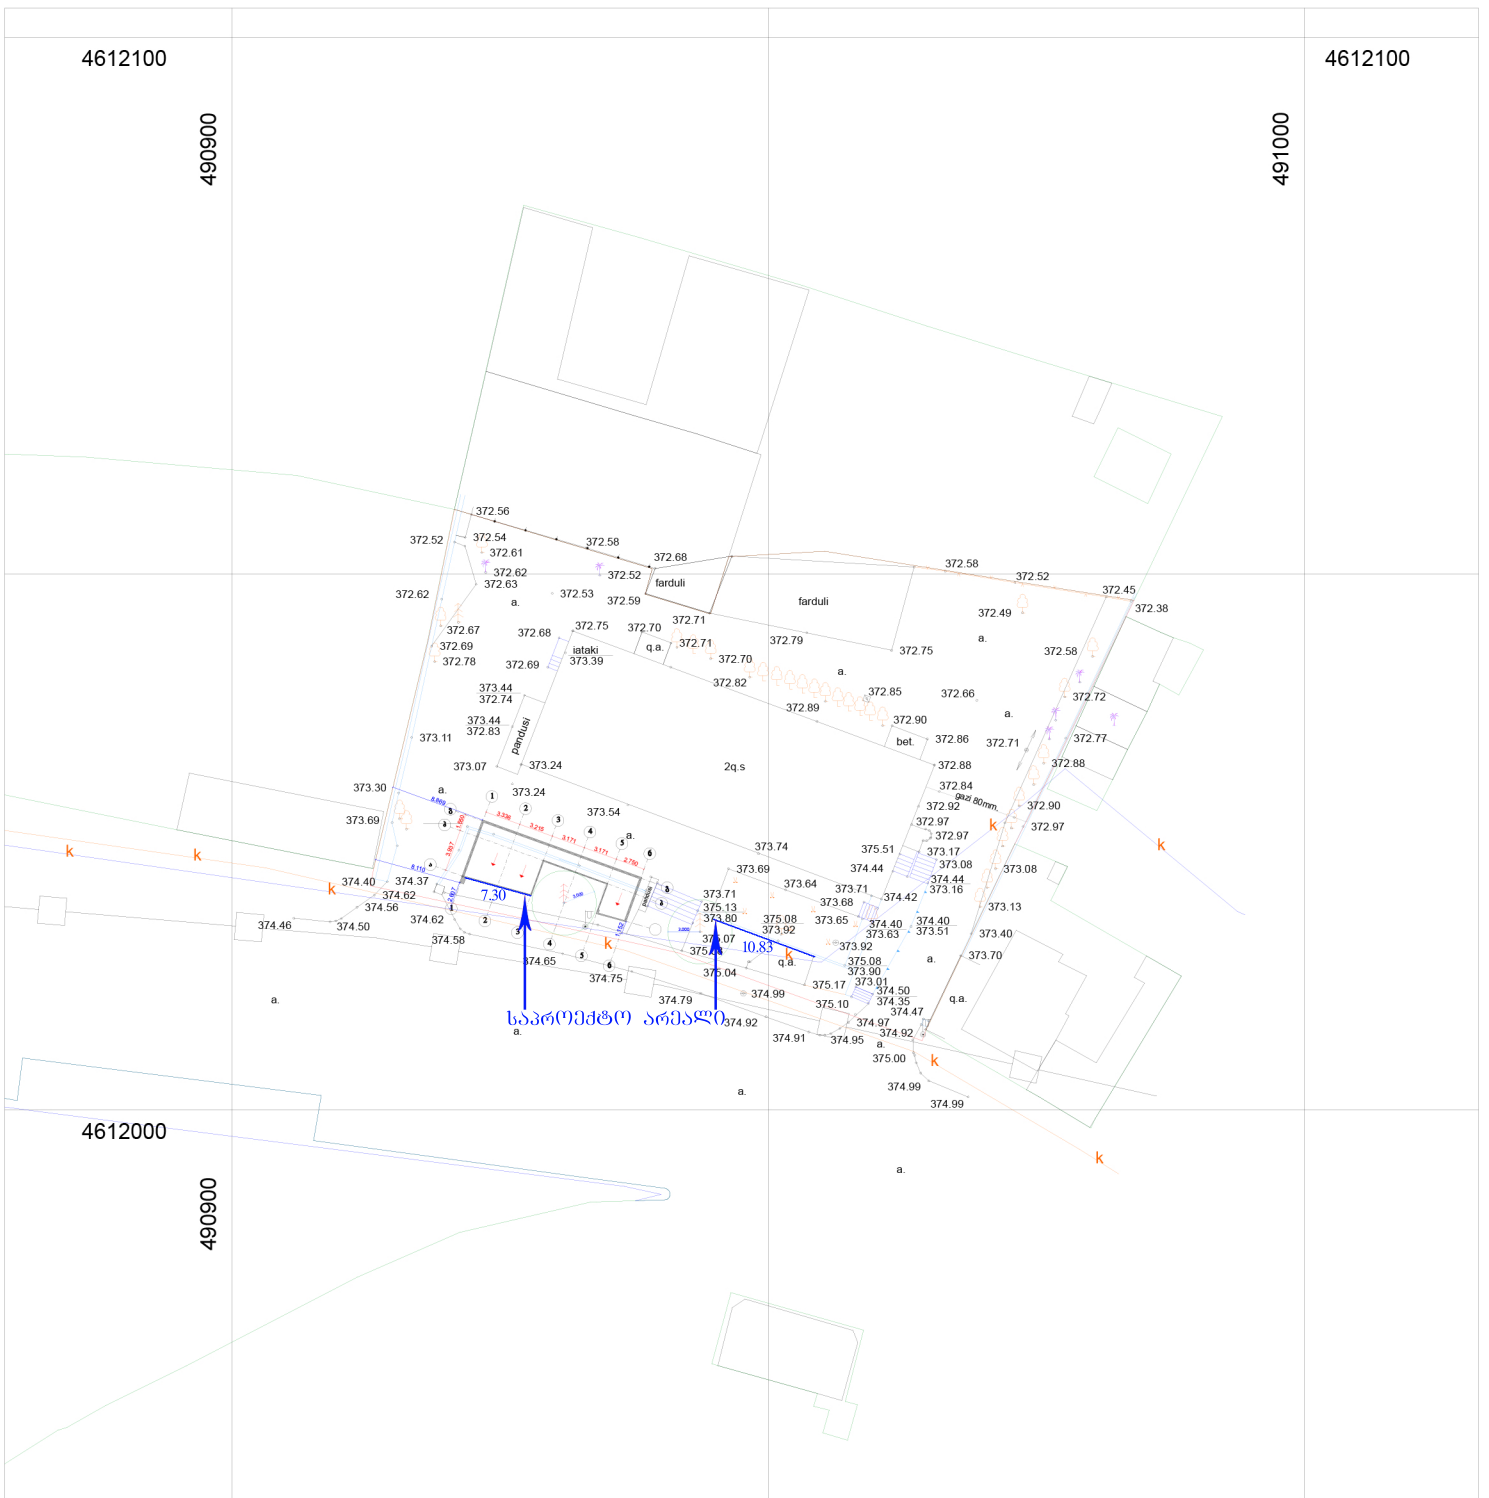

pirobiTi niSnebi

q.s.	qvis sacxovrebeli	g	bordiuri
a.f.	avtofarexi	g	gazgayvaniloba
	horizontali	k	kanalizacia
595.63	simaRliTi niSnuli	k	kavSirgabmuloba
	mindori	wy	wyalgayvaniloba
q.a.	qvis arasacxovrebeli		el. kabeli
			wiwvovani xe
			hidranti
			koordinatTa bade
			lampioni
			mrgvali Wa
			xexili
			foTlovani xe
			betonis Robe
			xis Robe

S.p.s. "CAS GROUP" mis: i. xviCias q. #31			q. Tbilisi, gzatkecili rusTavi #4	Sesrulebis TariRi 27.11.2022 w.
direqtori	e. sefaSvili			
inJ. geodezisti	S. ZebisaSvili		topografiuli gadaReba	masS.furc. sul
Kkomp. uzrun.	S. ZebisaSvili		topo ruka	1:500 1 1