חתך אורכי 1-7 ומבט

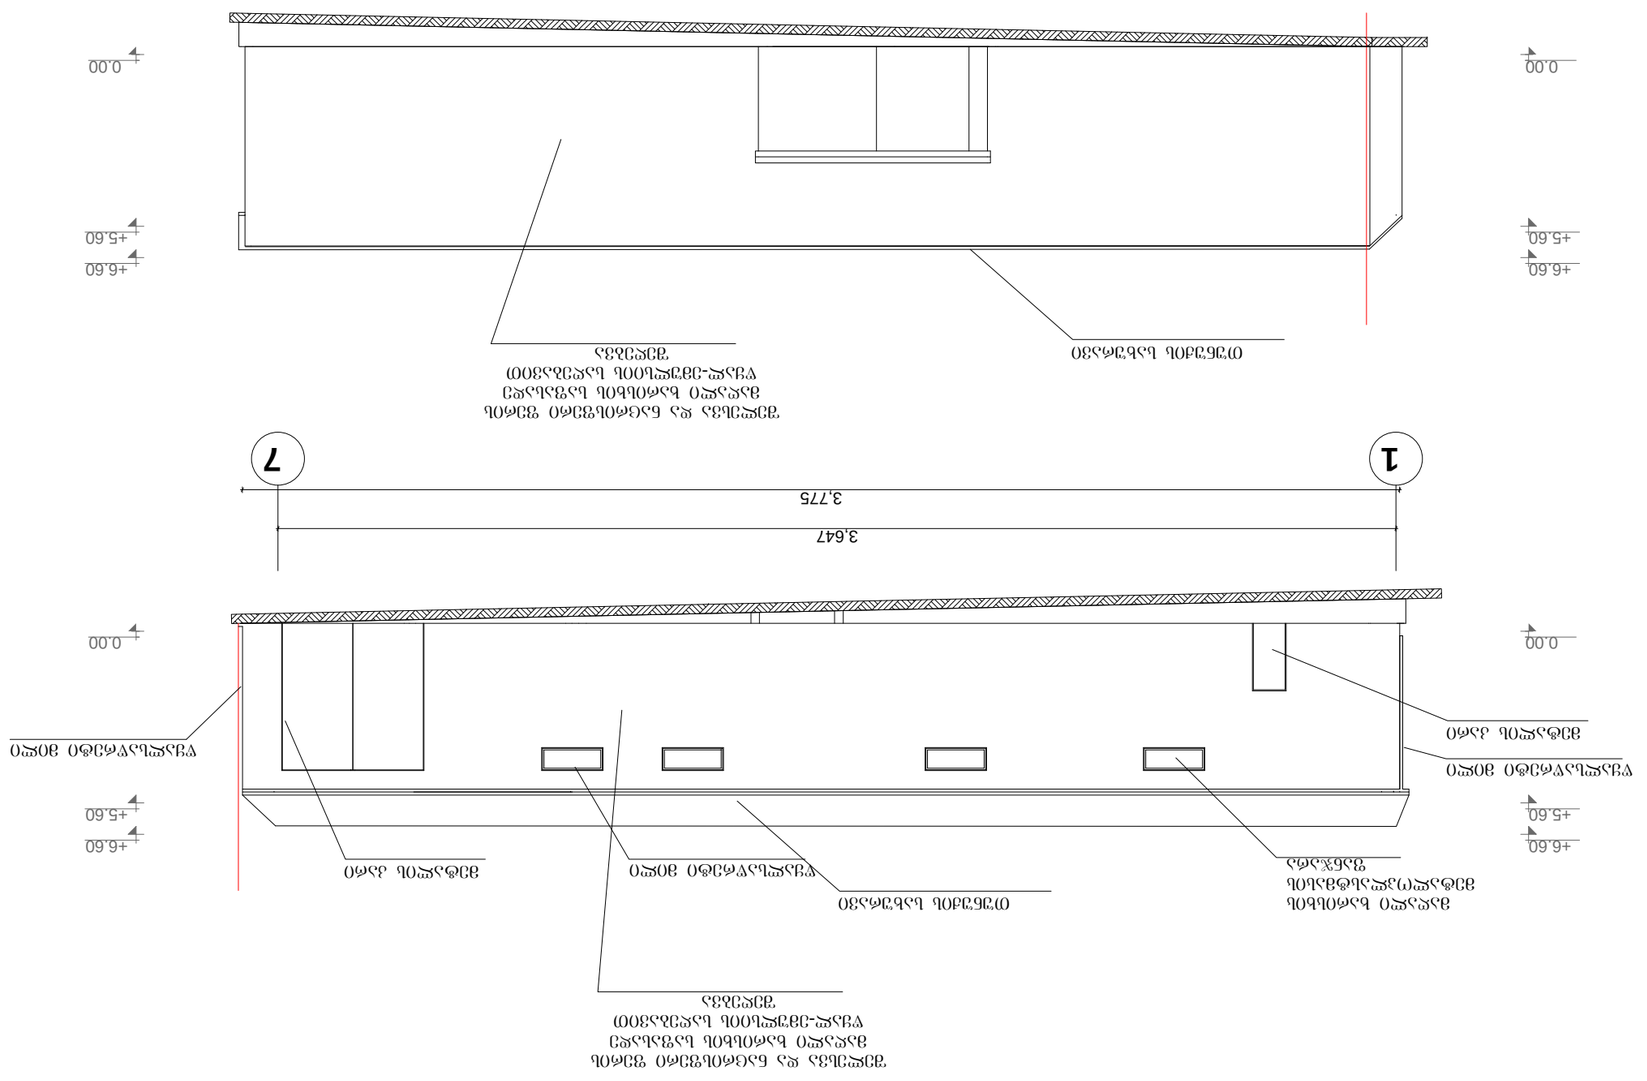

מדרגת בטון	מ"ק	0.063			
מעקה מאלומיניום	מ. ק.	0.063			
מעקה מאלומיניום	מ"ר	0.063			
מעקה מאלומיניום	מ"ר	0.063			

ფასადი ა-ბ ღერძებში

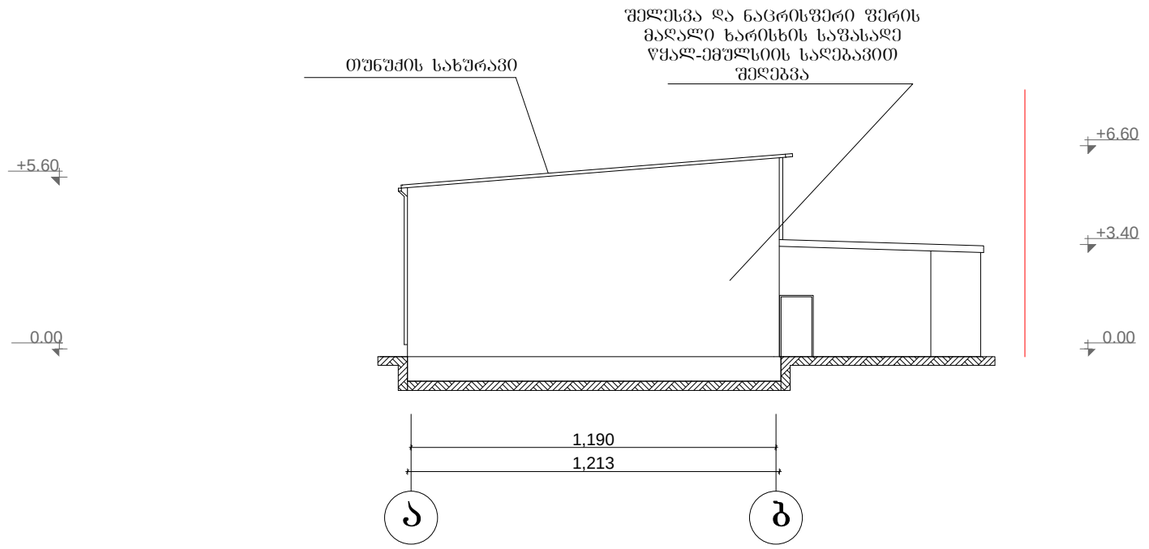

ფასადი ბ-ა ღერძებში

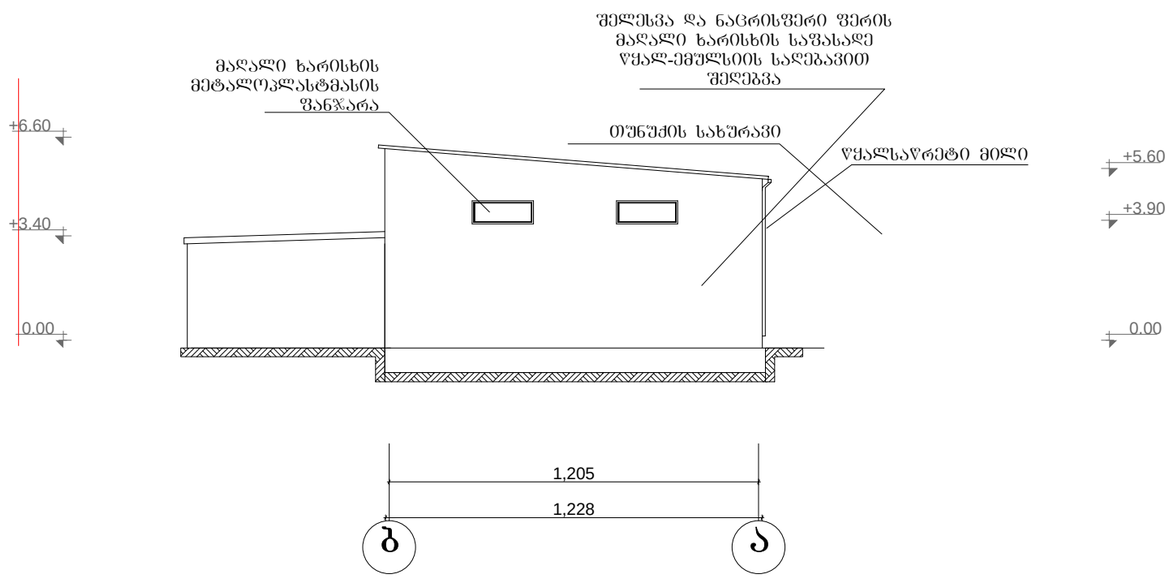

ქ.თბილისი ისანი-სამგორის რაიონი,კაიროს ქუჩა №20 სასაწყობე და, მრავალფუნქციური შენობის პროექტი				სტადია	ფურცელი	ფურცლები
დირექტორი	ლ.ძნელაძე		ლიტერი "ა" (კორექტირებული პროექტი)			
არ. მთ. არძ.	ლ.ძნელაძე					
პრაქტორი	ო.მხეიძე					
შესასრულა	ო.მხეიძე		ფასადი ა-ვ ღერძებში (ხაზოვანი)	მასშტაბი		
შეამოწმა	ლ.ძნელაძე		ფასადი ვ-ა ღერძებში (ხაზოვანი)	1 :100		
					არტ კამარა შპს"არტ კამარა"	

ფასადი 1-13 ღერძებში

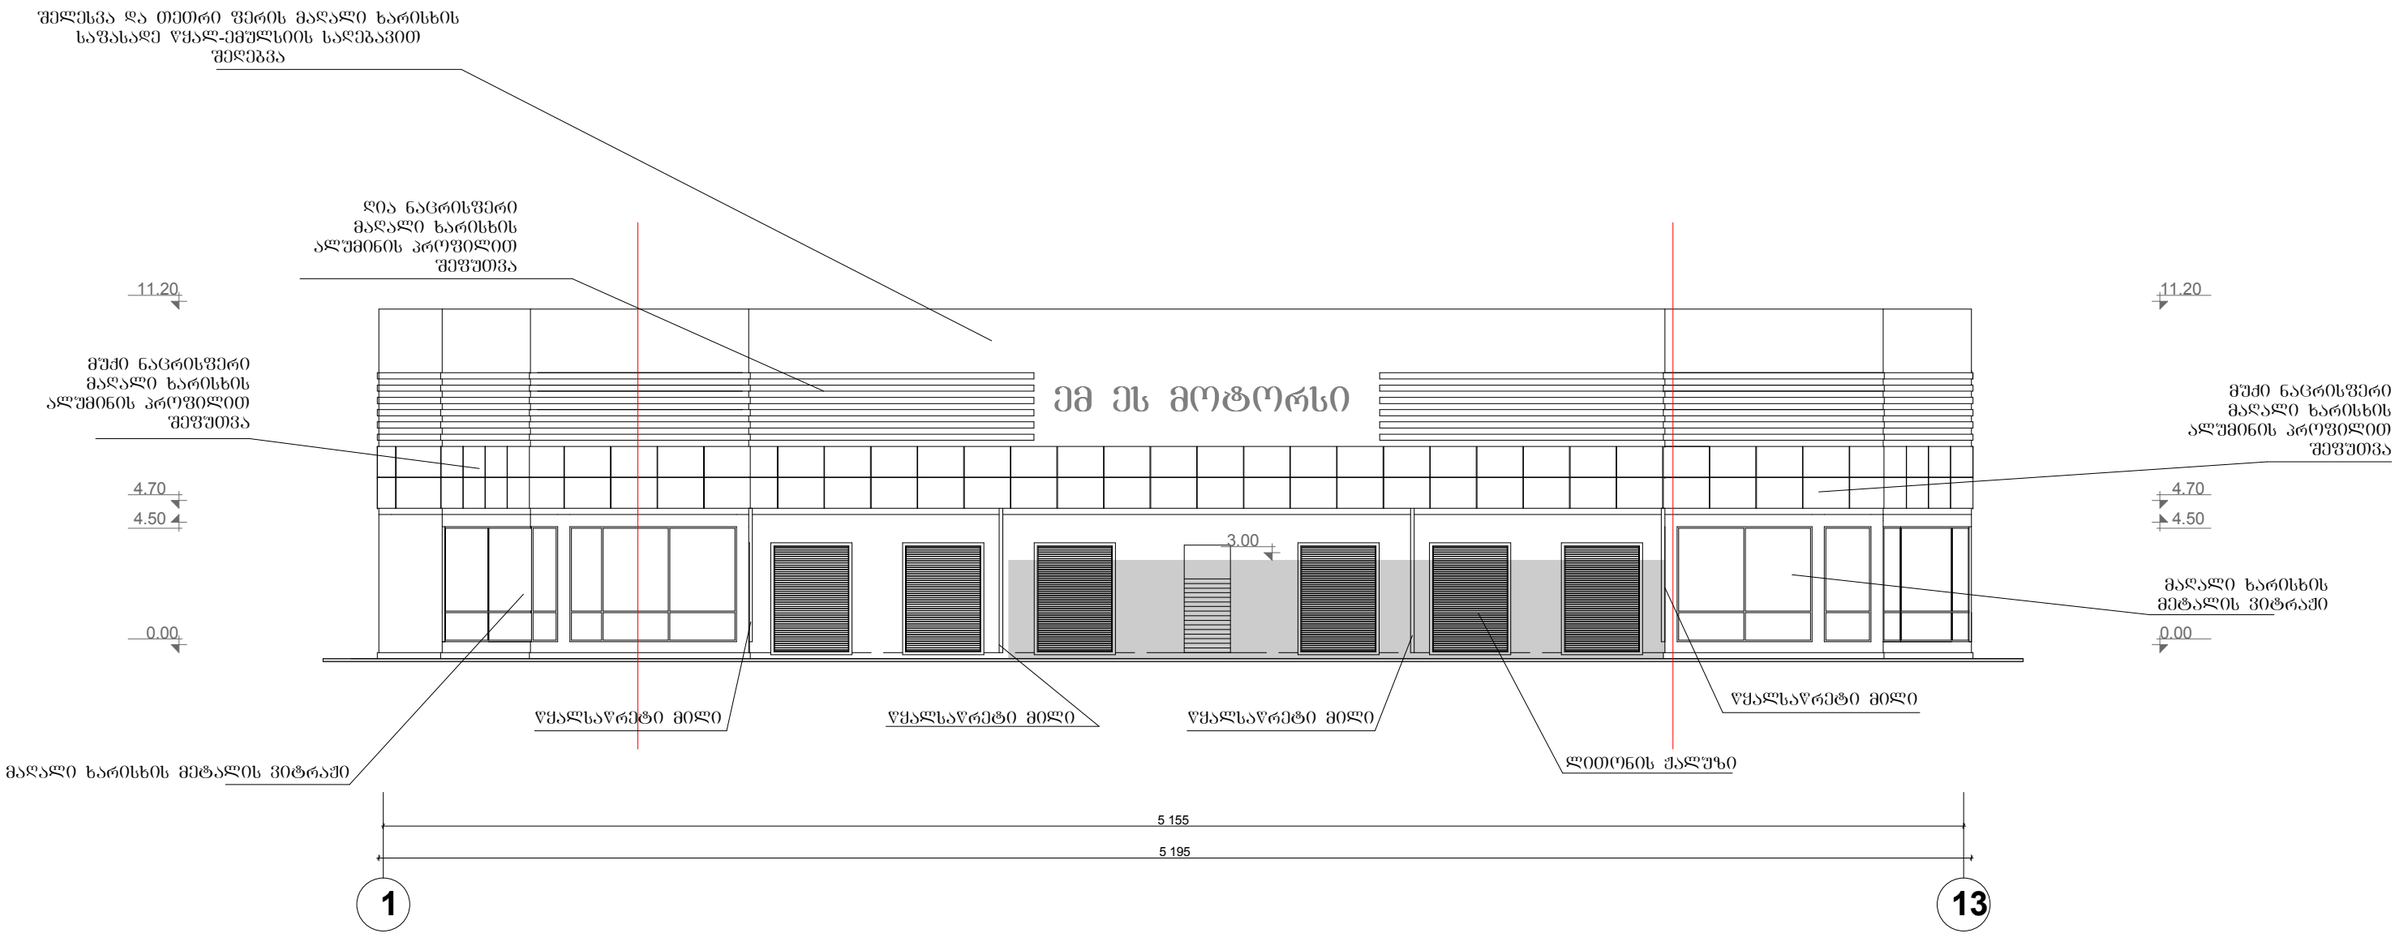

ქ.თბილისი ისანი-სამგორის რაიონი,კაიროს ქუჩა №20 სასაწყობე და, მრავალფუნქციური შენობის პროექტი				სტადია	ფურცელი	ფურცლები
დირექტორი	ლ.ქნელაძე		ლიტერი "ბ"			
არ. მთ. არქ.	ლ.ქნელაძე					
პრაქტორი	ო.მხეიძე					
შესასრულა	ო.მხეიძე		ფასადი 1-13 ღერძებში	მასშტაბი		
შეამოწმა	ლ.ქნელაძე			1 :100		
					არტ კამარა	

ფასადი 13-1 ღერძებში

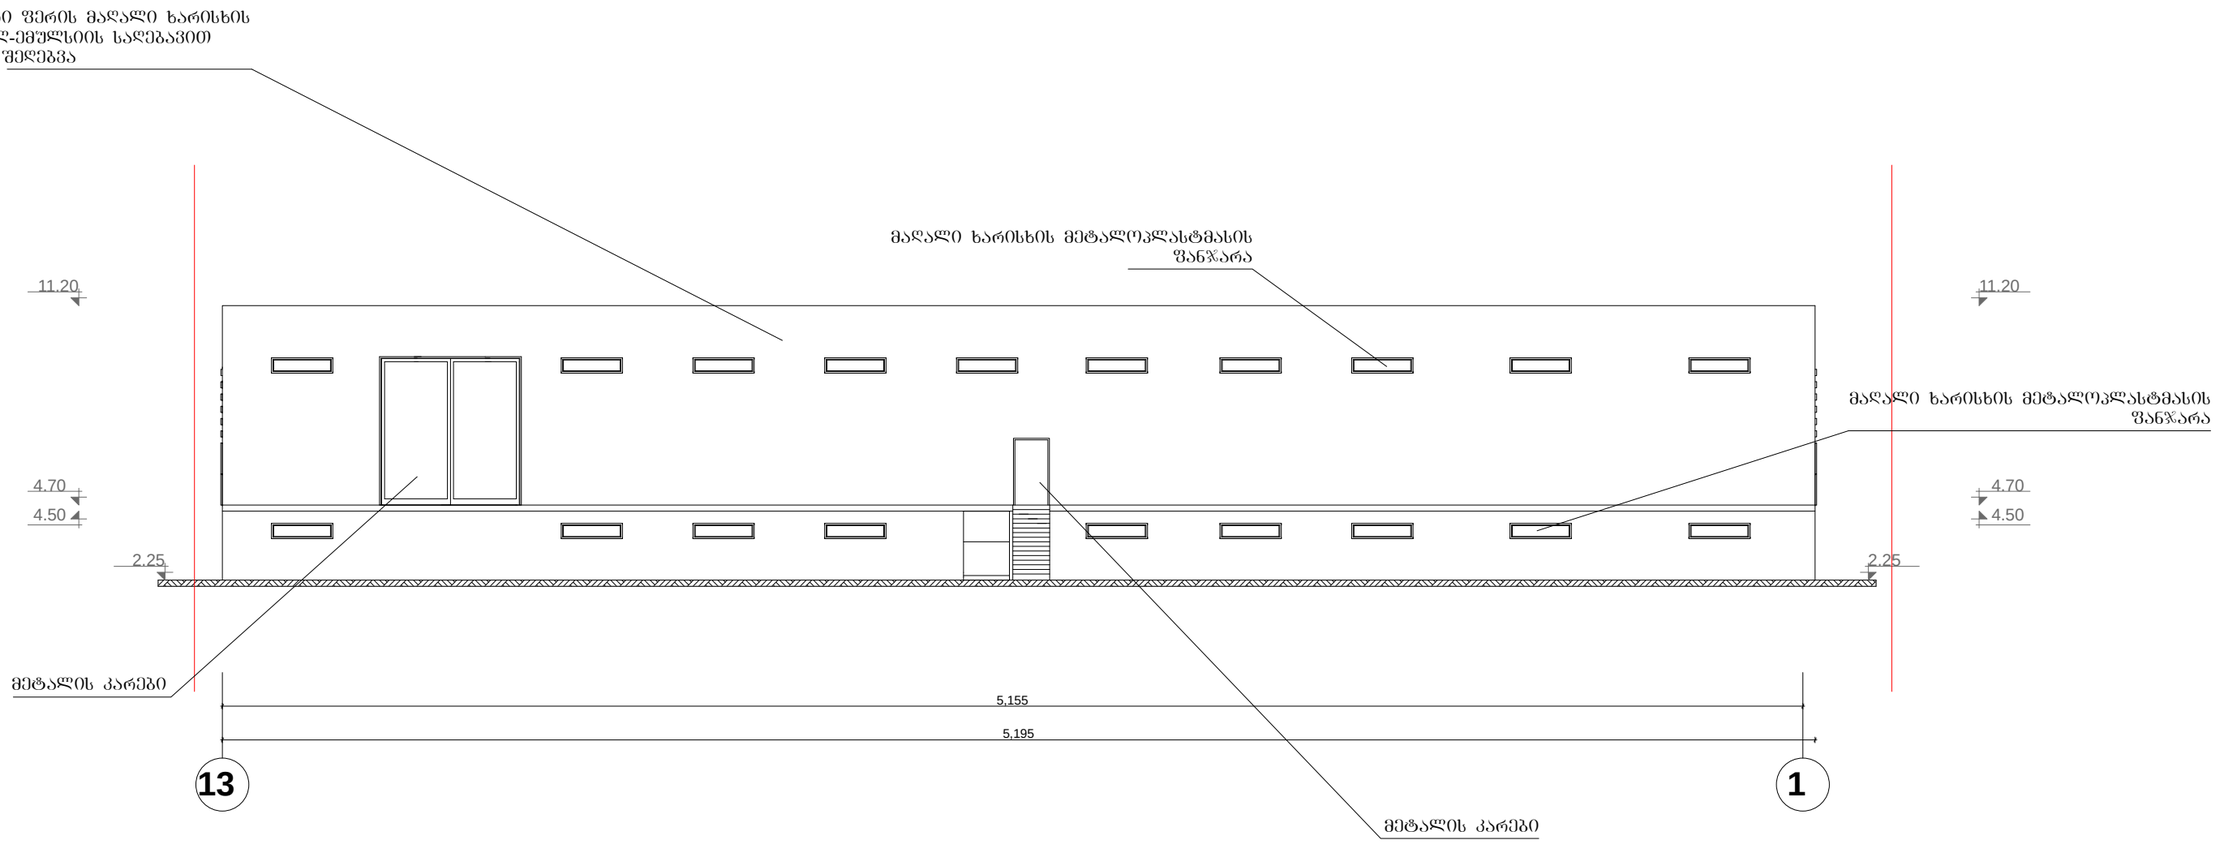

ქ.თბილისი ისანი-სამგორის რაიონი,კაიროს ქუჩა №20 სასაწყობე და, მრავალფუნქციური შენობის პროექტი				სტადია	ფურცელი	ფურცლების
დირექტორი	ლ.ქნელაძე		ლიტერი "ბ"			
არ. მთ. არქ.	ლ.ქნელაძე					
პრ.აპტორი	ო.მხეიძე					
შესასრულა	ო.მხეიძე		ფასადი 13-1 ღერძებში	მასშტაბი		
შესამოწმა	ლ.ქნელაძე			1 :100		
					არტ კამპარა შპს"არტ კამპარა"	

ფასადი ა-დ ღერძებში

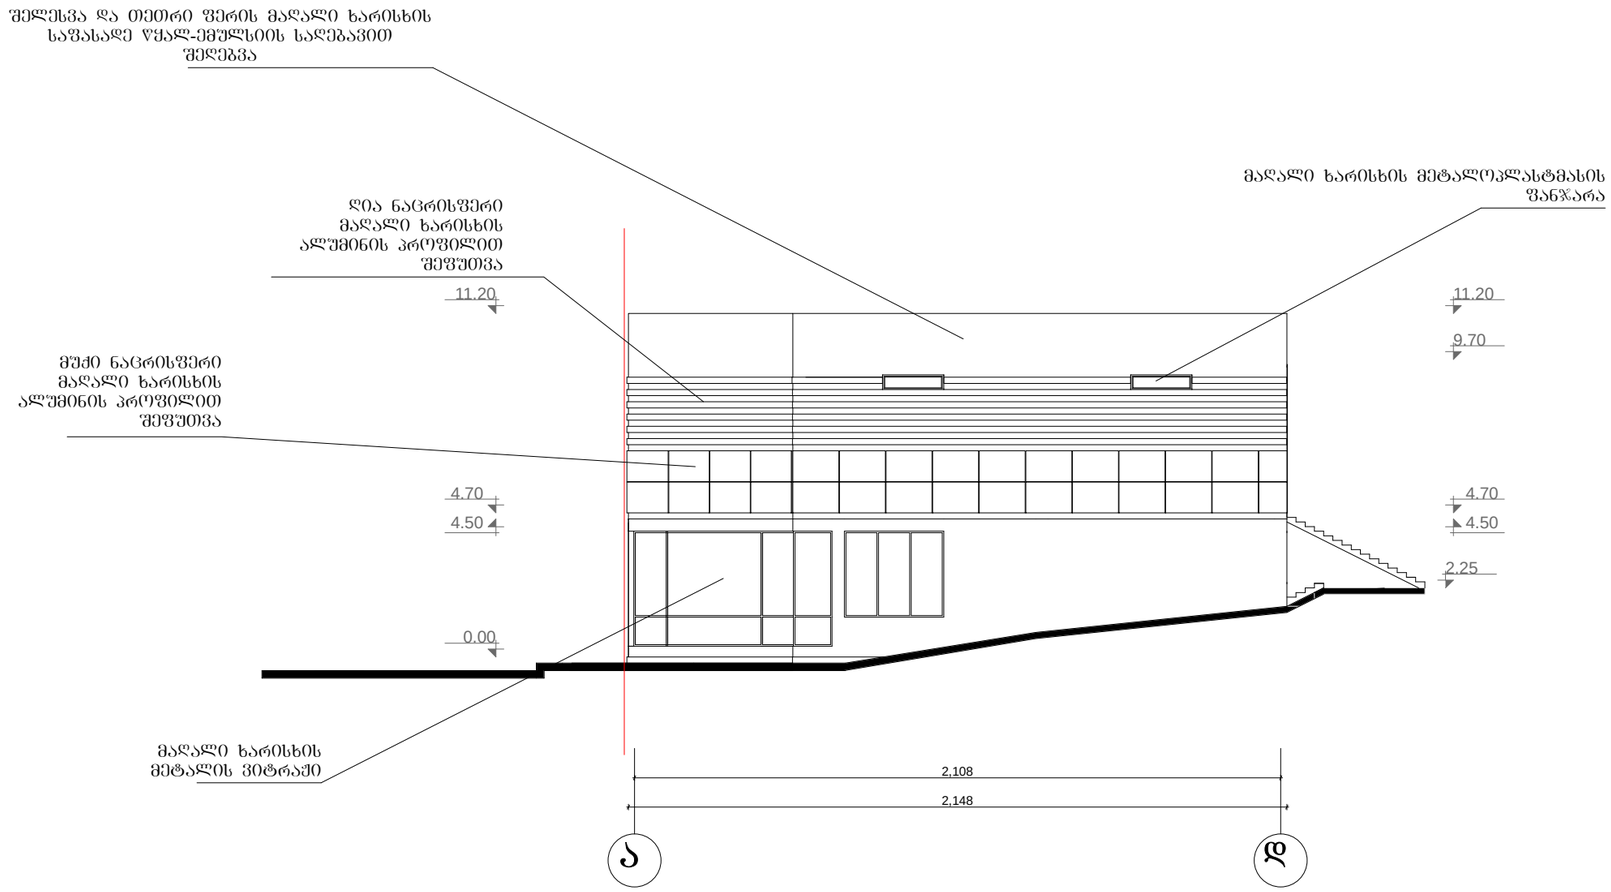

ქ.თბილისი ისანი-სამგორის რაიონი,კაიროს ქუჩა №20 სასაწყობე და, მრავალფუნქციური შენობის პროექტი				სტადია	ფურცელი	ფურცლები
დირექტორი	ლ.ძნელაძე		ლიტერი "ბ"			
არ. მთ. არძ.	ლ.ძნელაძე					
არქიტორი	ო.მხეიძე					
შესრულა	ო.მხეიძე		ფასადი ა-დ ღერძებში	მასშტაბი		
შეამოწმა	ლ.ძნელაძე			1 :100		
					არტ კამარა	

ფასადი დ-ა ღერძებში

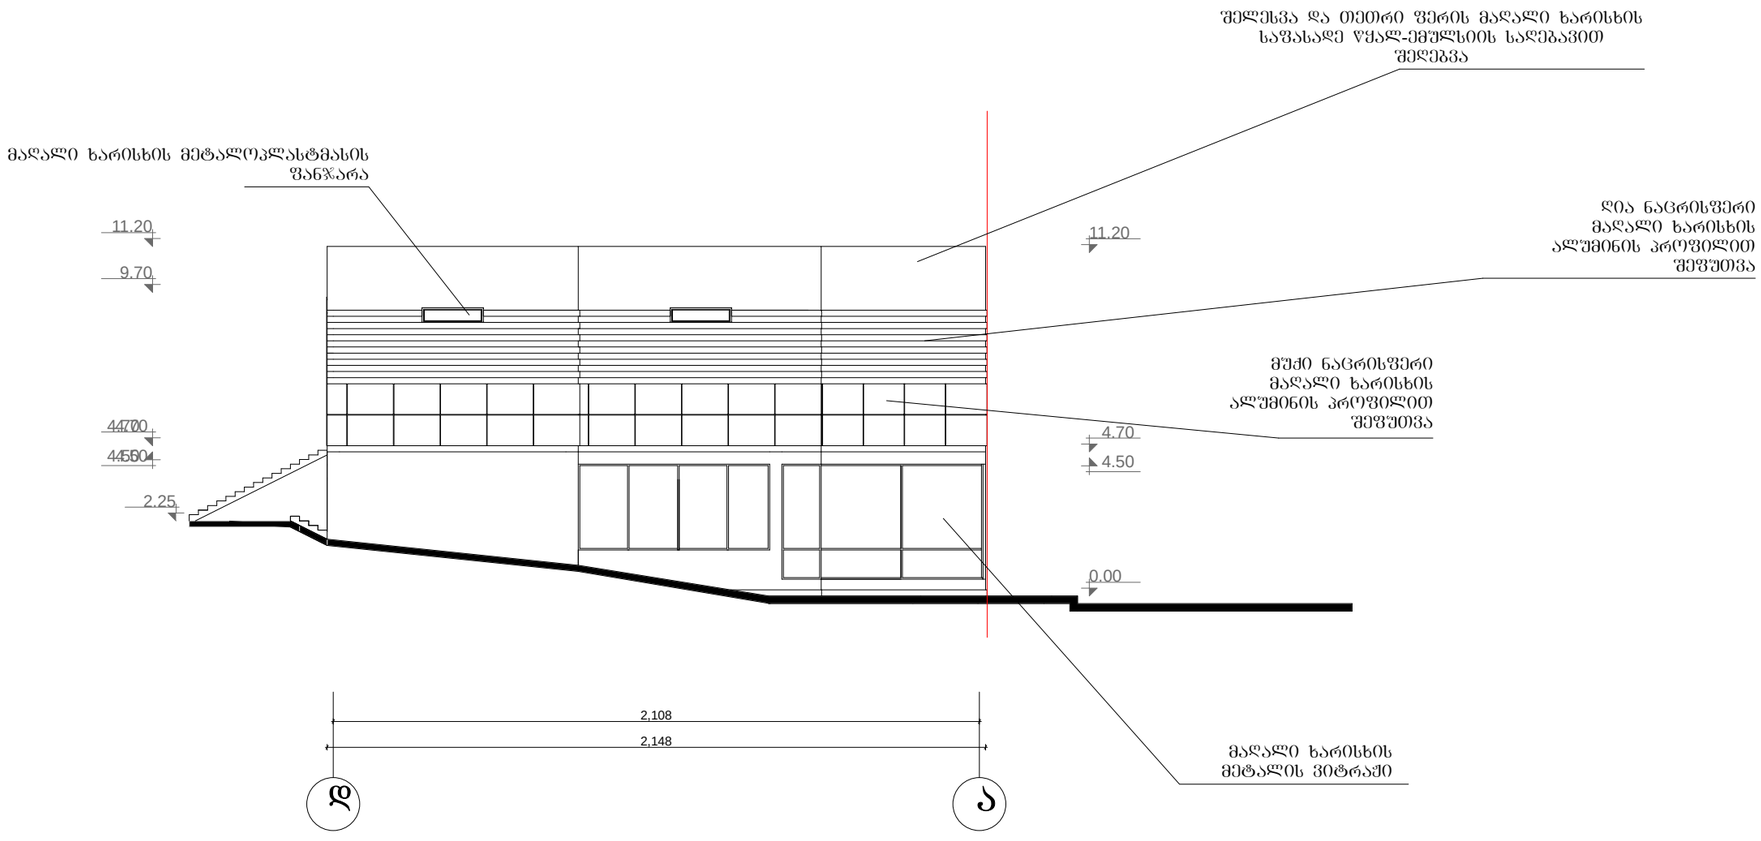

ქ.თბილისი ისანი-სამგორის რაიონი,კაიროს ქუჩა №20 სასაწყობე და, მრავალფუნქციური შენობის პროექტი				სტადია	ფურცელი	ფურცლები
დირექტორი	ლ.ქნელაძე		ლიტერი "ბ"			
არ. მთ. არქ.	ლ.ქნელაძე					
პრ.აპტორი	ო.მხეიძე					
შესრულა	ო.მხეიძე		ფასადი დ-ა ღერძებში	მასშტაბი		
შეამოწმა	ლ.ქნელაძე			1 :100		
					არტ კამპარა შპს"არტ კამპარა"	

ფასადი 1-13 ღერძებში

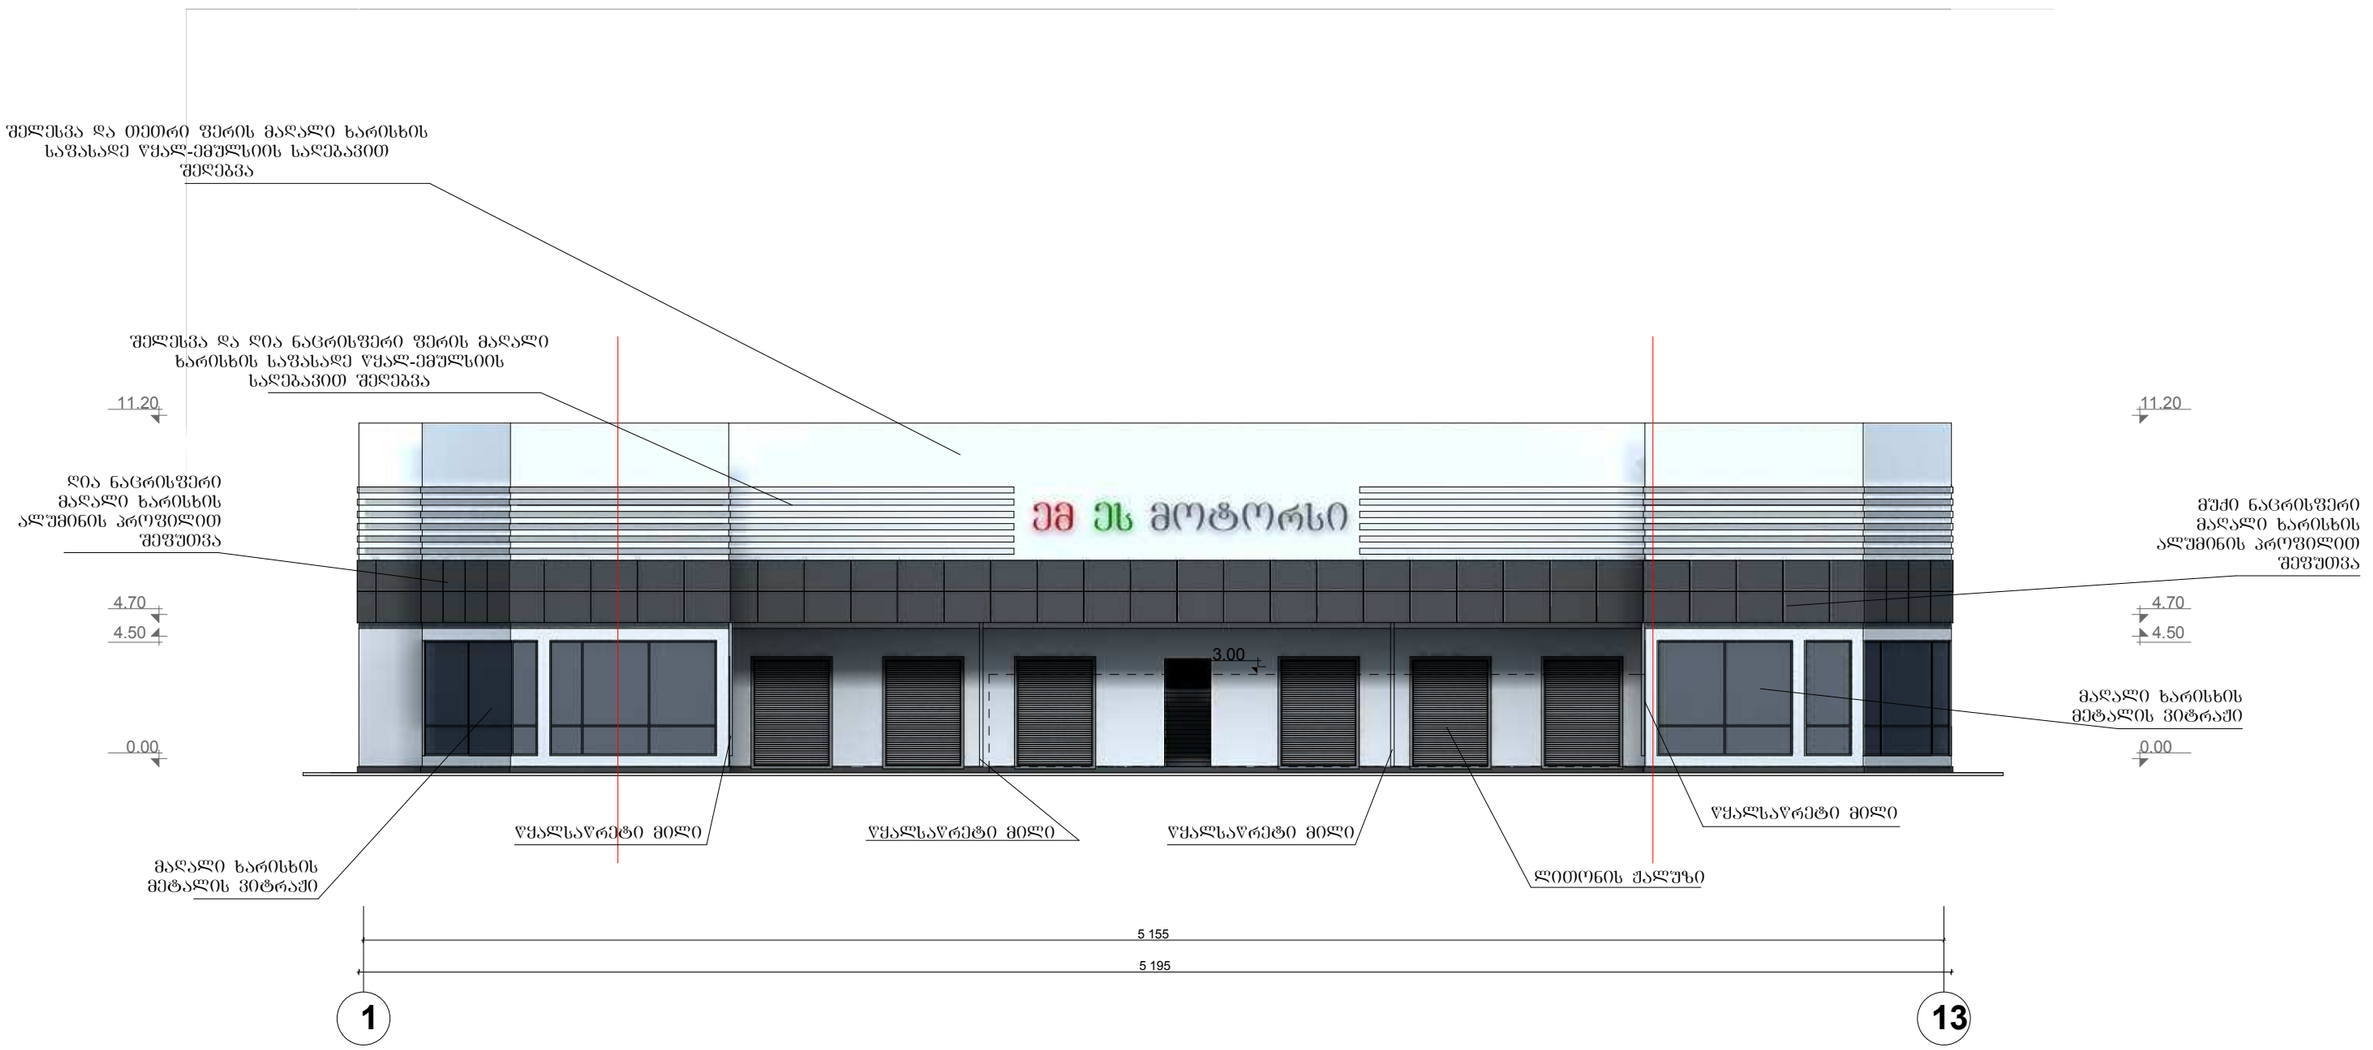

ქ.თბილისი ისანი-სამგორის რაიონი,კაიროს ქუჩა №20 სასაწყობე და, მრავალფუნქციური შენობის პროექტი				სტადია	ფურცელი	ფურცლები
						0
დირექტორი	ლ.ქნელაძე		ლიტერი "ბ"			
არ. მთ. არქ.	ლ.ქნელაძე					
პრ.ატორი	ო.მხეიძე					
შესრულა	ო.მხეიძე		ფასადი 1-13 ღერძებში	მასშტაბი		
შეამოწმა	ლ.ქნელაძე			1 :100		
					არტ კამარა	

ფასადი 13-1 ღერძებში

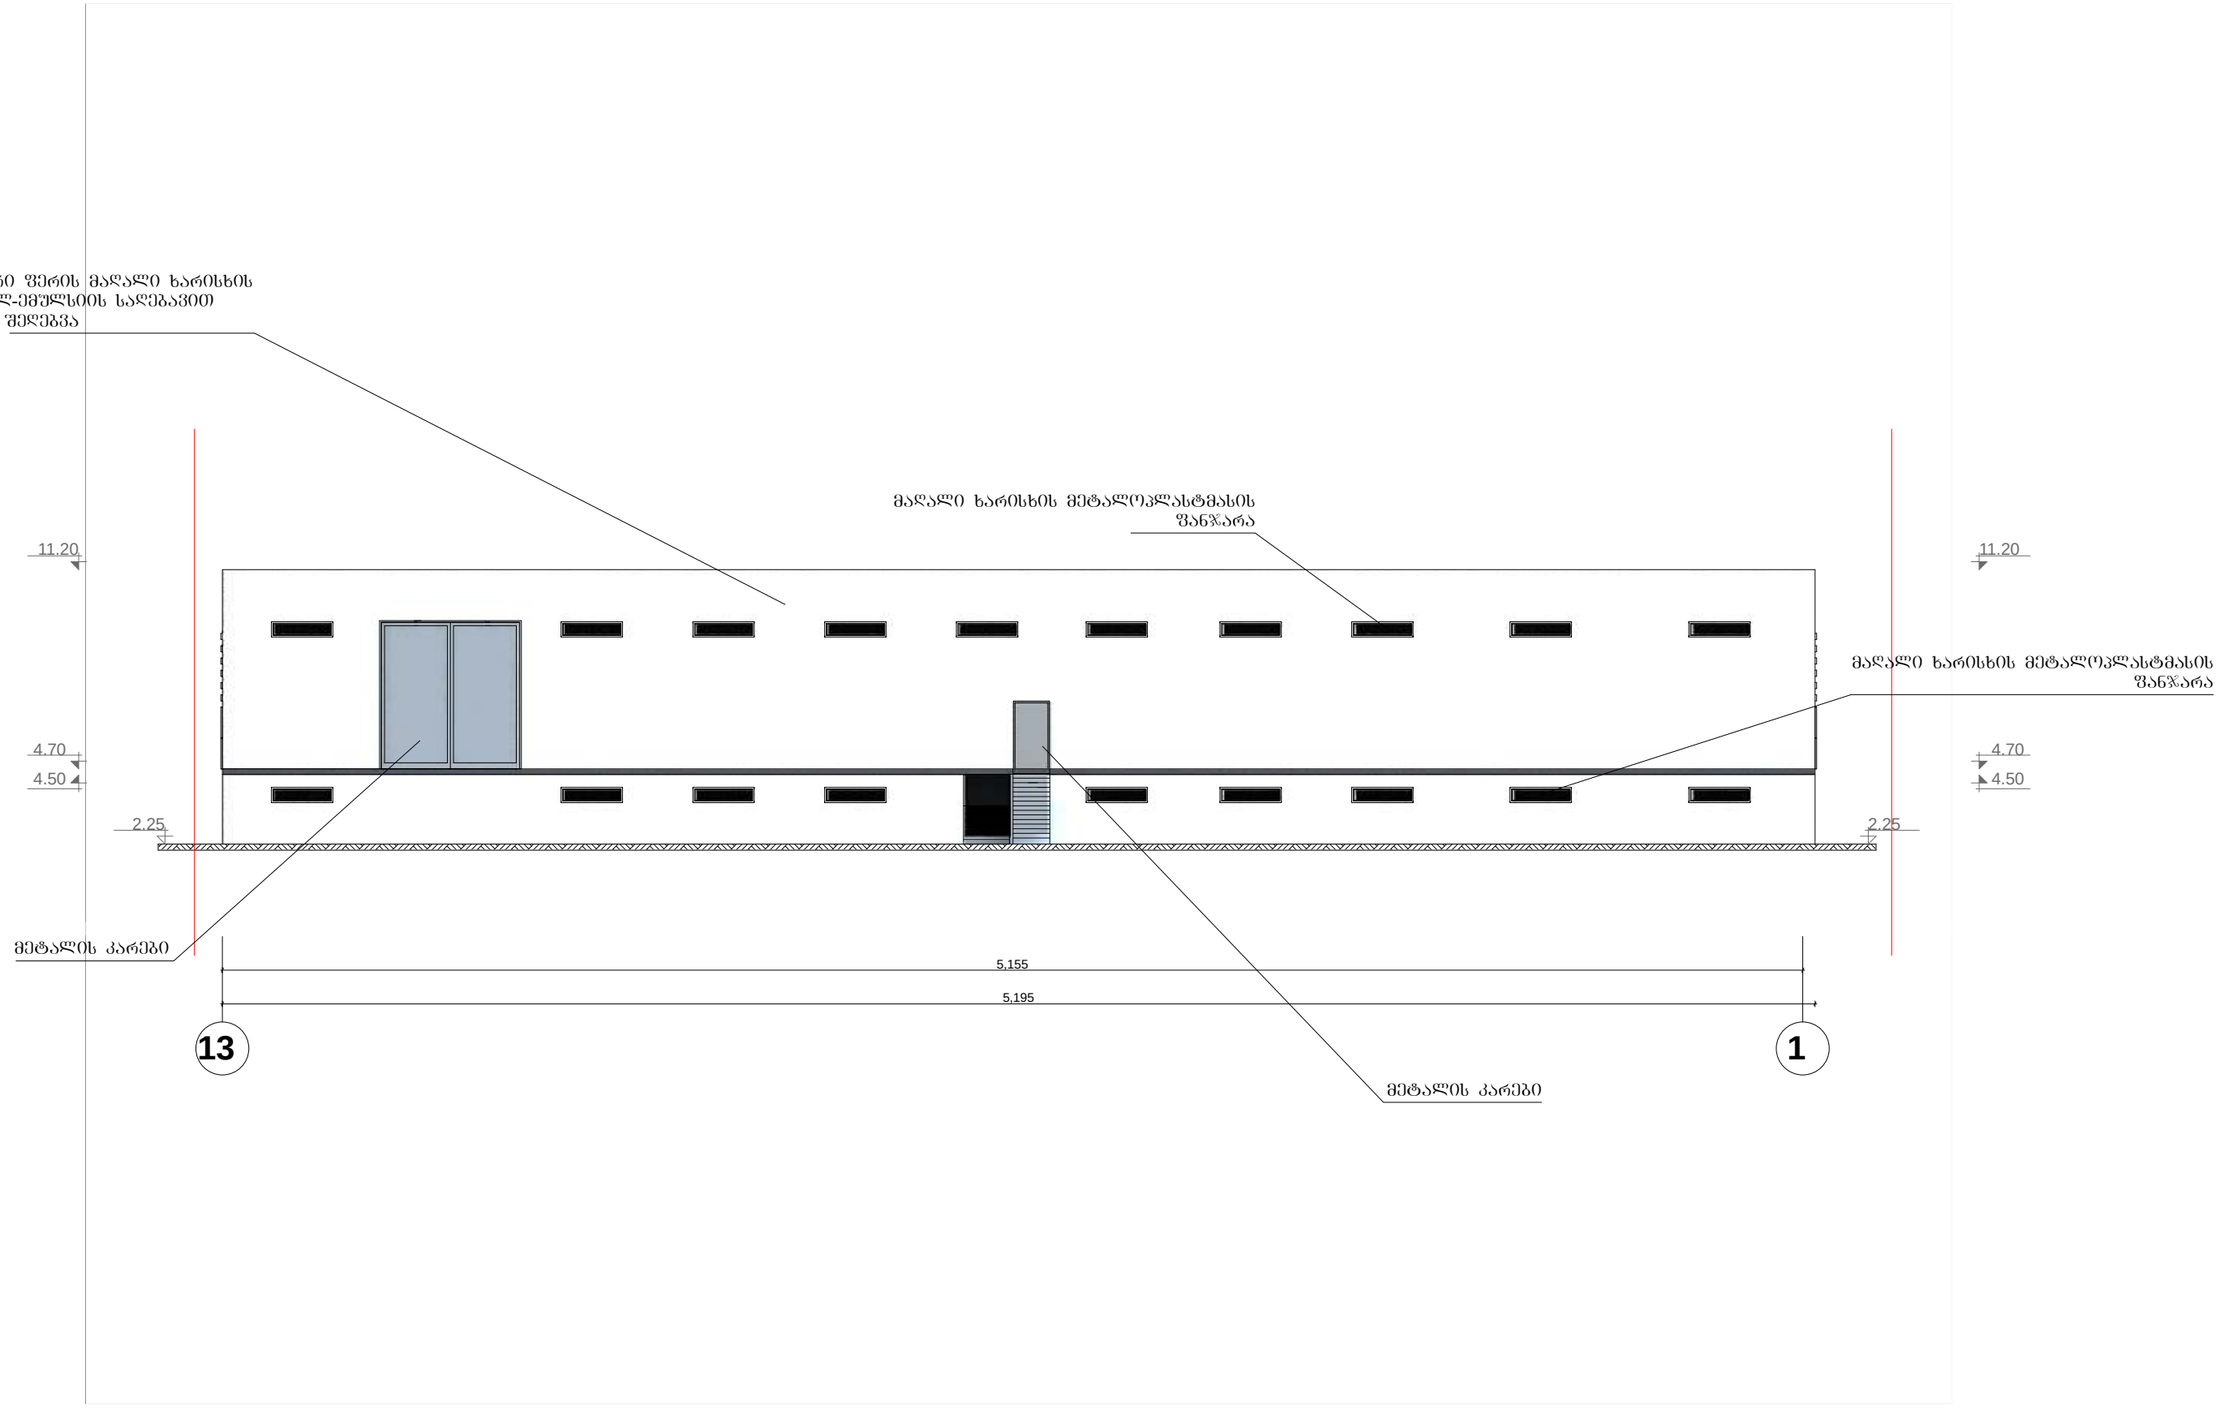

ქ.თბილისი ისანი-სამგორის რაიონი,კაიროს ქუჩა №20 სასაწყობე და, მრავალფუნქციური შენობის პროექტი				სტადია	ფურცელი	ფურცლები
დირექტორი	ლ.ქნელაძე		ლიტერი "ბ"			
არ. მთ. არძ.	ლ.ქნელაძე					
პრ.პტორი	ო.მხეიძე					
შესასრულა	ო.მხეიძე		ფასადი 13-1 ღერძებში	მასშტაბი	არტ კამპარა შპს"არტ კამპარა"	
შეამოწმა	ლ.ქნელაძე			1 :100		

ფასადი ა-დ ღერძებში

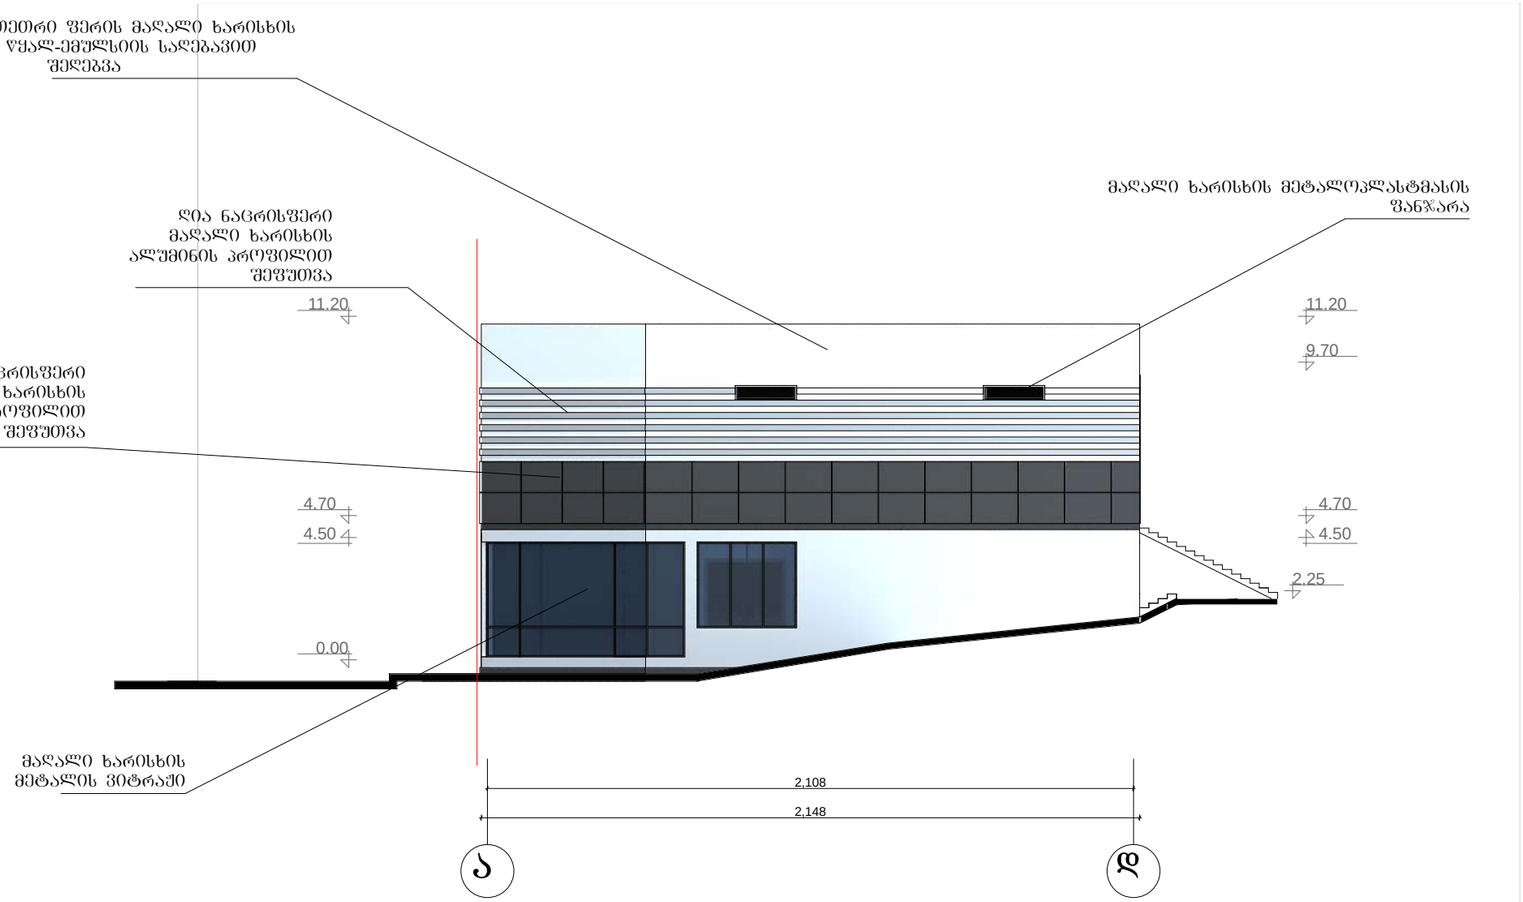

ქ.თბილისი ისანი-სამგორის რაიონი,კაიროს ქუჩა №20 სასაწყობე და, მრავალფუნქციური შენობის პროექტი				სტადია	ფურცელი	ფურცლები
დირექტორი	ლ.ქნელაძე		ლიტერი "ბ"			
არ. მთ. არქ.	ლ.ქნელაძე					
არ.ავტორი	ო.მხეიძე					
შესასრულა	ო.მხეიძე		ფასადი ა-დ ღერძებში	მასშტაბი		
შეამოწმა	ლ.ქნელაძე			1 :100		
					არტ კამარა	

ფასადი დ-ა ღერძებში

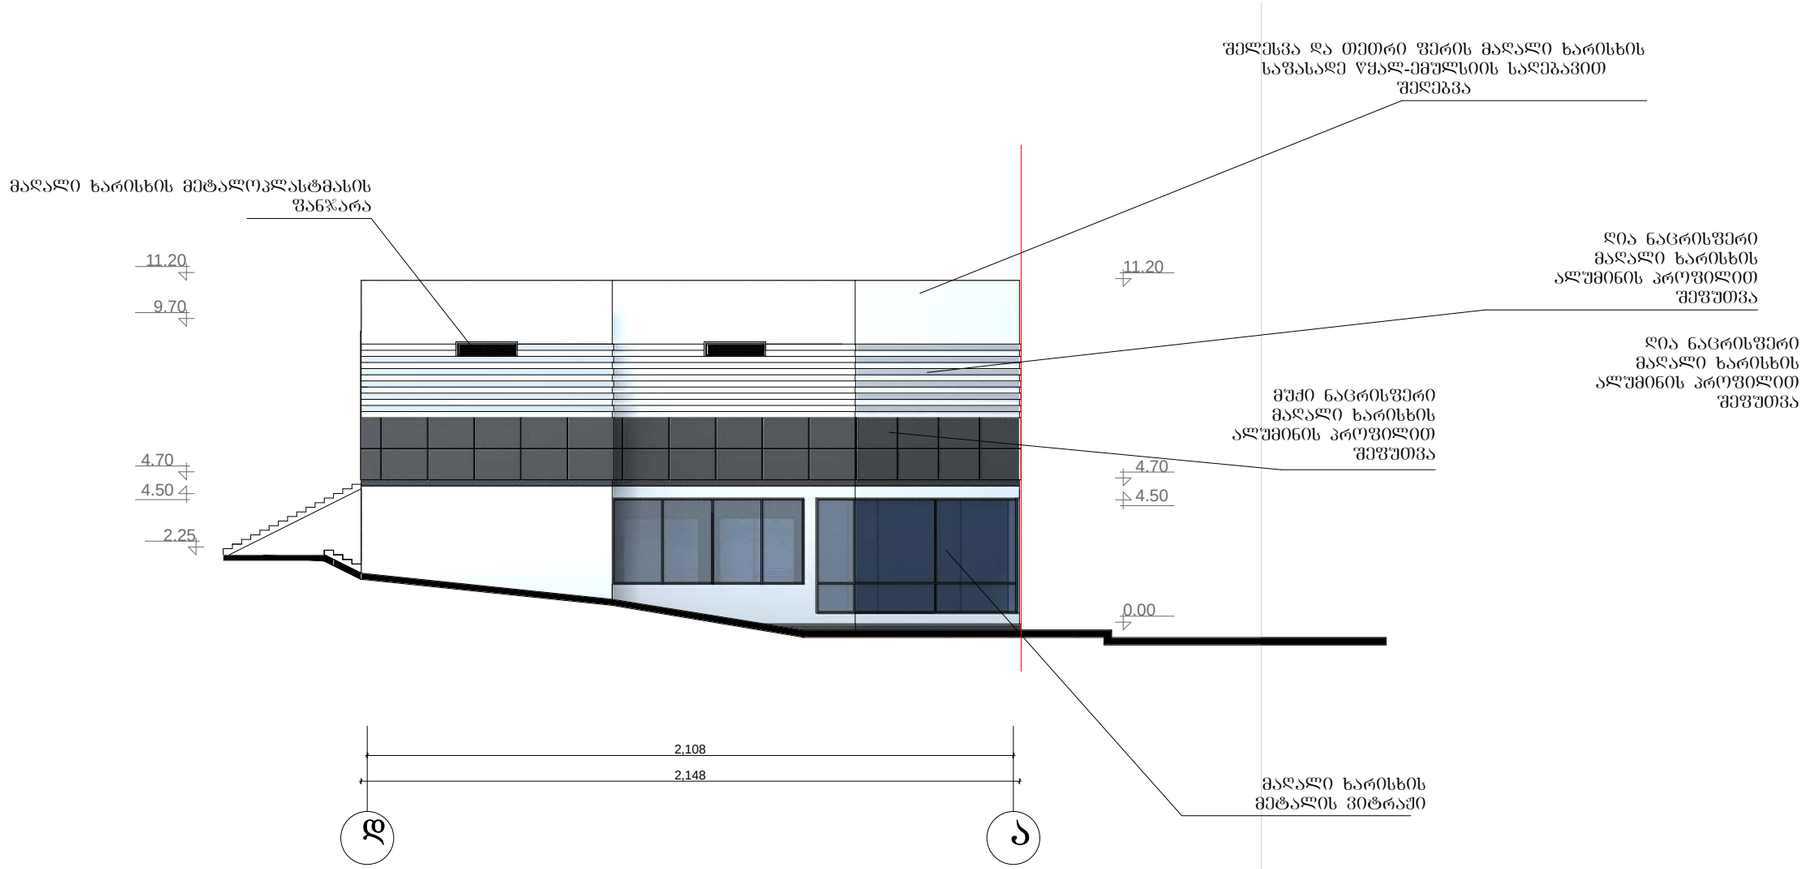

ქ.თბილისი ისანი-სამგორის რაიონი,კაიროს ქუჩა №20 სასაწყობე და, მრავალფუნქციური შენობის პროექტი				სტადია	ფურცელი	ფურცლები
						0
დირექტორი	ლ.ქნელაძე		ლიტერი "ბ"			
არ. მთ. არქ.	ლ.ქნელაძე					
არ.პატრონი	ო.მხეიძე					
შესასრულა	ო.მხეიძე		ფასადი დ-ა ღერძებში	მასშტაბი		
შეამოწმა	ლ.ქნელაძე			1 :100		
					არტ კამარა შპს"არტ კამარა"	