სიმაღლის განსაზღვრა

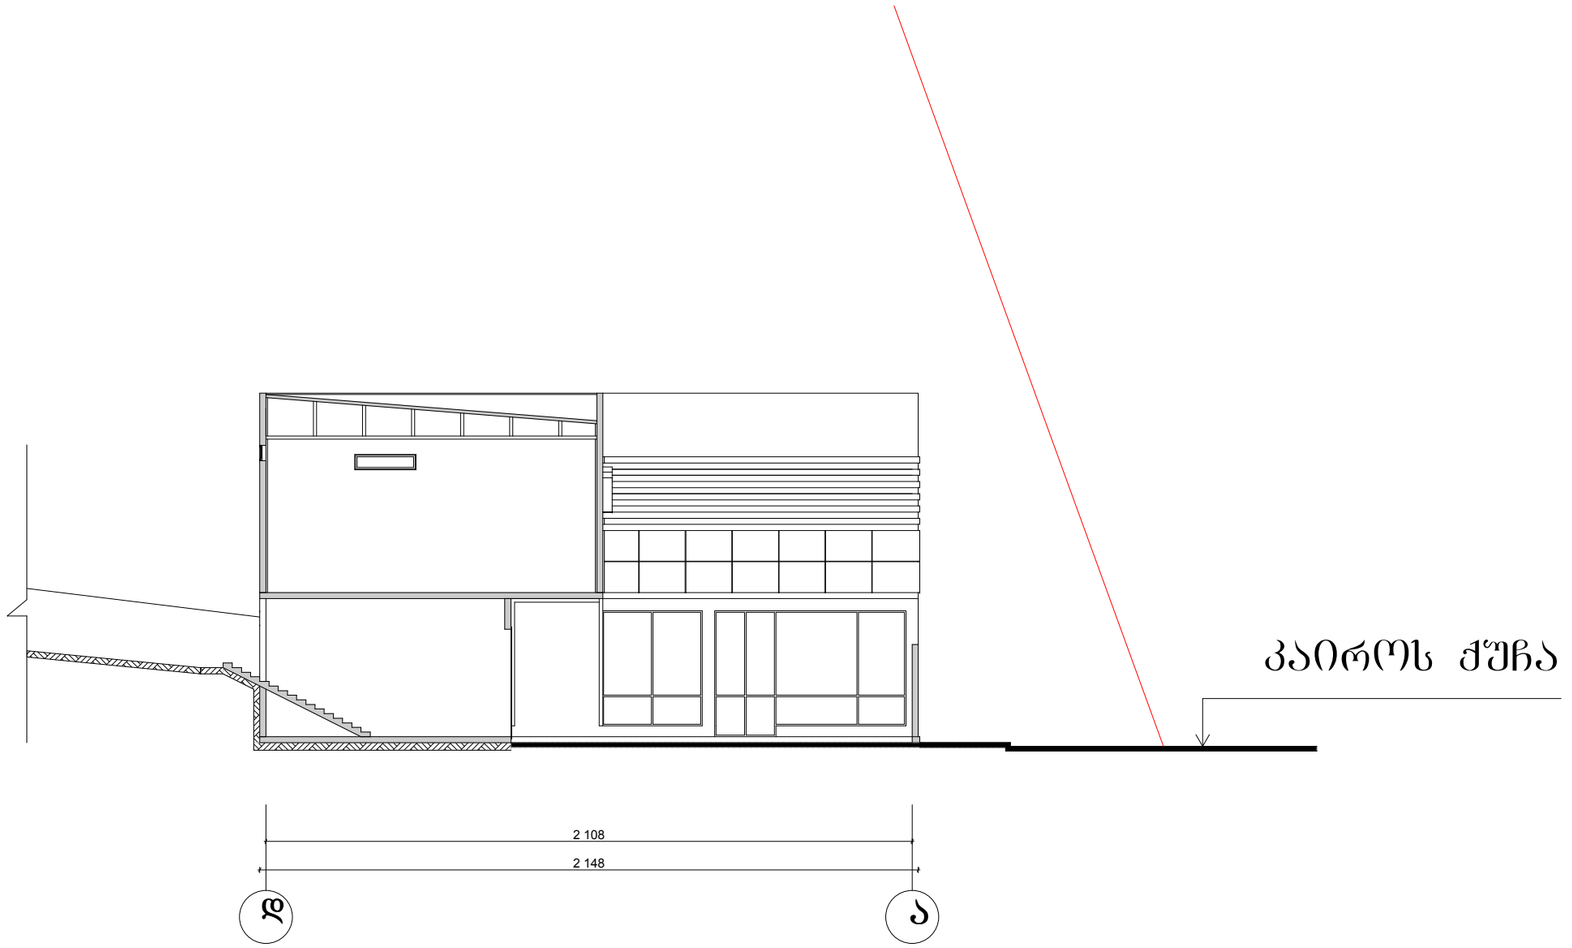

ქ.თბილისი ისანი-სამგორის რაიონი,კაიროს ქუჩა №20 სასაწყობე შენობის პროექტი				სტადია	ფურცელი	ფურცლები
						0
დირექტორი	ლ.ქნელაძე		ლიტერი "ბ"			
არ. მთ. არქ.	ლ.ქნელაძე					
არქიტორი	ო.მხეიძე					
შესრულა	ო.მხეიძე		სიმაღლის განსაძღვრა	მასშტაბი		
შეამოწმა	ლ.ქნელაძე			1 :100		