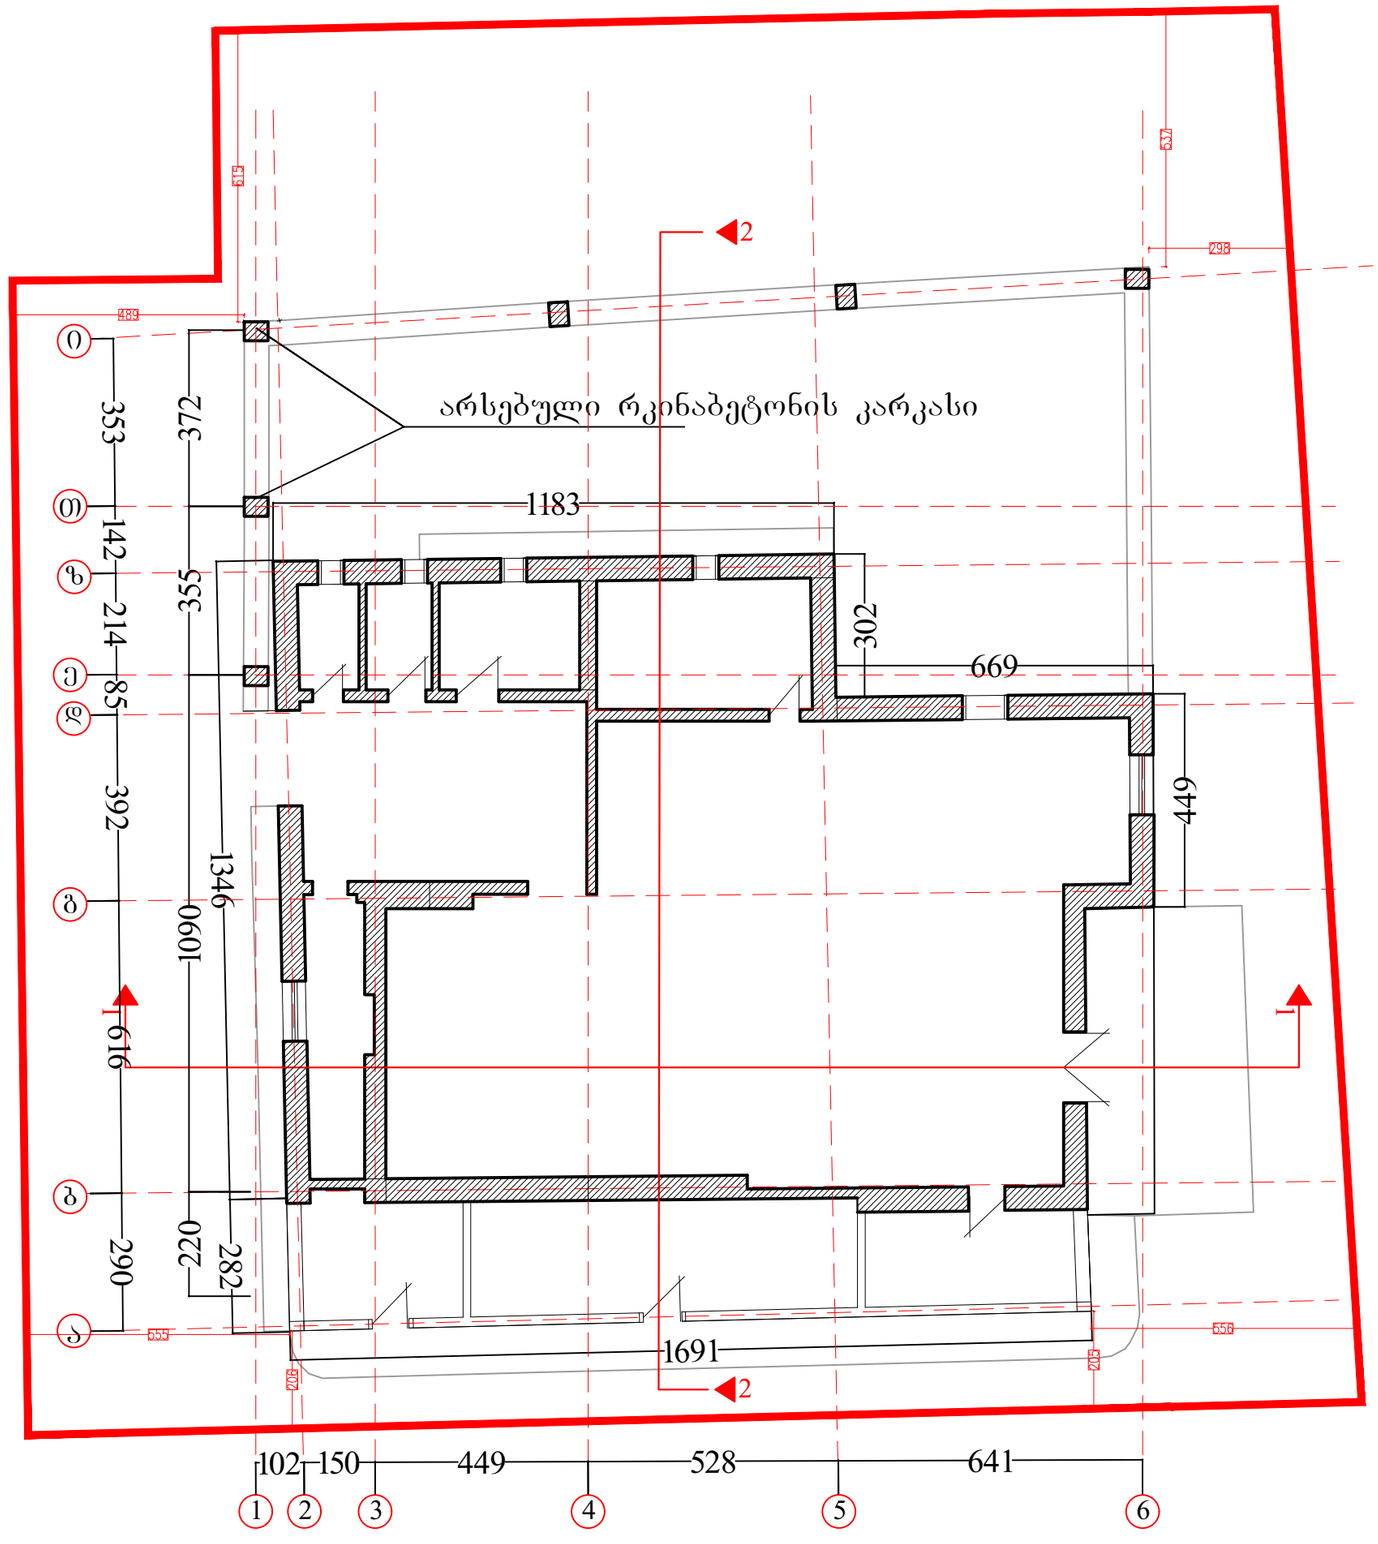

არსებული რკინაბეტონის კარკასი არსებული შენობის სართულის გეგმა 1183

302 669
449 1691

1346 282 11 22 2 6 bdi

220 1090 355 372 1 3 4 5 gaezT

290 616 392 85 214 142 353 102 150 449 528 641 3.50 202 207.3 მ2 ლამ. ტ4N2 ფანჯრების ნუმერაცია ოთახის აღნისვნა ოთახის/სივრცის დასახელება ოთახის/სივრცის ფართობი ოთახის/სივრცის ნომერი იატაკის მოპირკეთების ტიპი მასალა იატაკის ტიპი კარების აღნიშვნა კარის თავისუფალი სიმაღლე კარის თავისუფალი სიგანე მასალა, ტიპი ხანძარმედეგობა (წთ) ოთახის ნომერი კარის ნომერი ნიშნული გეგმაზე ჭრილზე ფასადზე მიწის ნაკვეთის საკადასტრო საზღვარი ღერძის ხაზი ჭრილის ხაზი ჩრდილოეთის აღმნიშვნელი ანიშანი iaWaNiVPRSiUNeTebiVQi6QXOi VWUXTWXUXOizedaSiUiVQi6QXOi A-3 ფორმატი ინდექსი ფურც. მასშტაბი თარიღი 08.Feb.2023 # კორექტ. თარიღი 123456 პროექტის # SCALE DATE OF ISSUE PAGES REV. DATE INDEX PAPER SIZE PROJECT # GRC Ltd თ დირეთტორი ავტორი მთ კონსტრუთტორი დაამუშავა გ ჭუმბურიძე გ ჭუმბურიძე რ ჯანშიაშვილი მთ ართიტეთტორი გ ჭუმბურიძე ს პაპაშვილი ბ კალანდაძე NTS მუშა პროექტი სტადია STAGE სავაჭრო ცენტრი თ თბილისი ბერი გაბრიელ სალოსის გამზირი, 9 კვარტალი ს/კ 011935004073 ლევან დევნოზაშვილი 1. ნახაზზე ზომები მოცემულია მილიმეტრებში; 2. ნახაზზე ყველა ცვლილება მშენებლობისას შეთანხმებული უნდა იყოს პროექტის ავტორთან; 3. ფურცლის კორექტირებით ავტომატურად უქმდება წინა ვარიანტი; GRC/CCBG-N001 A-605

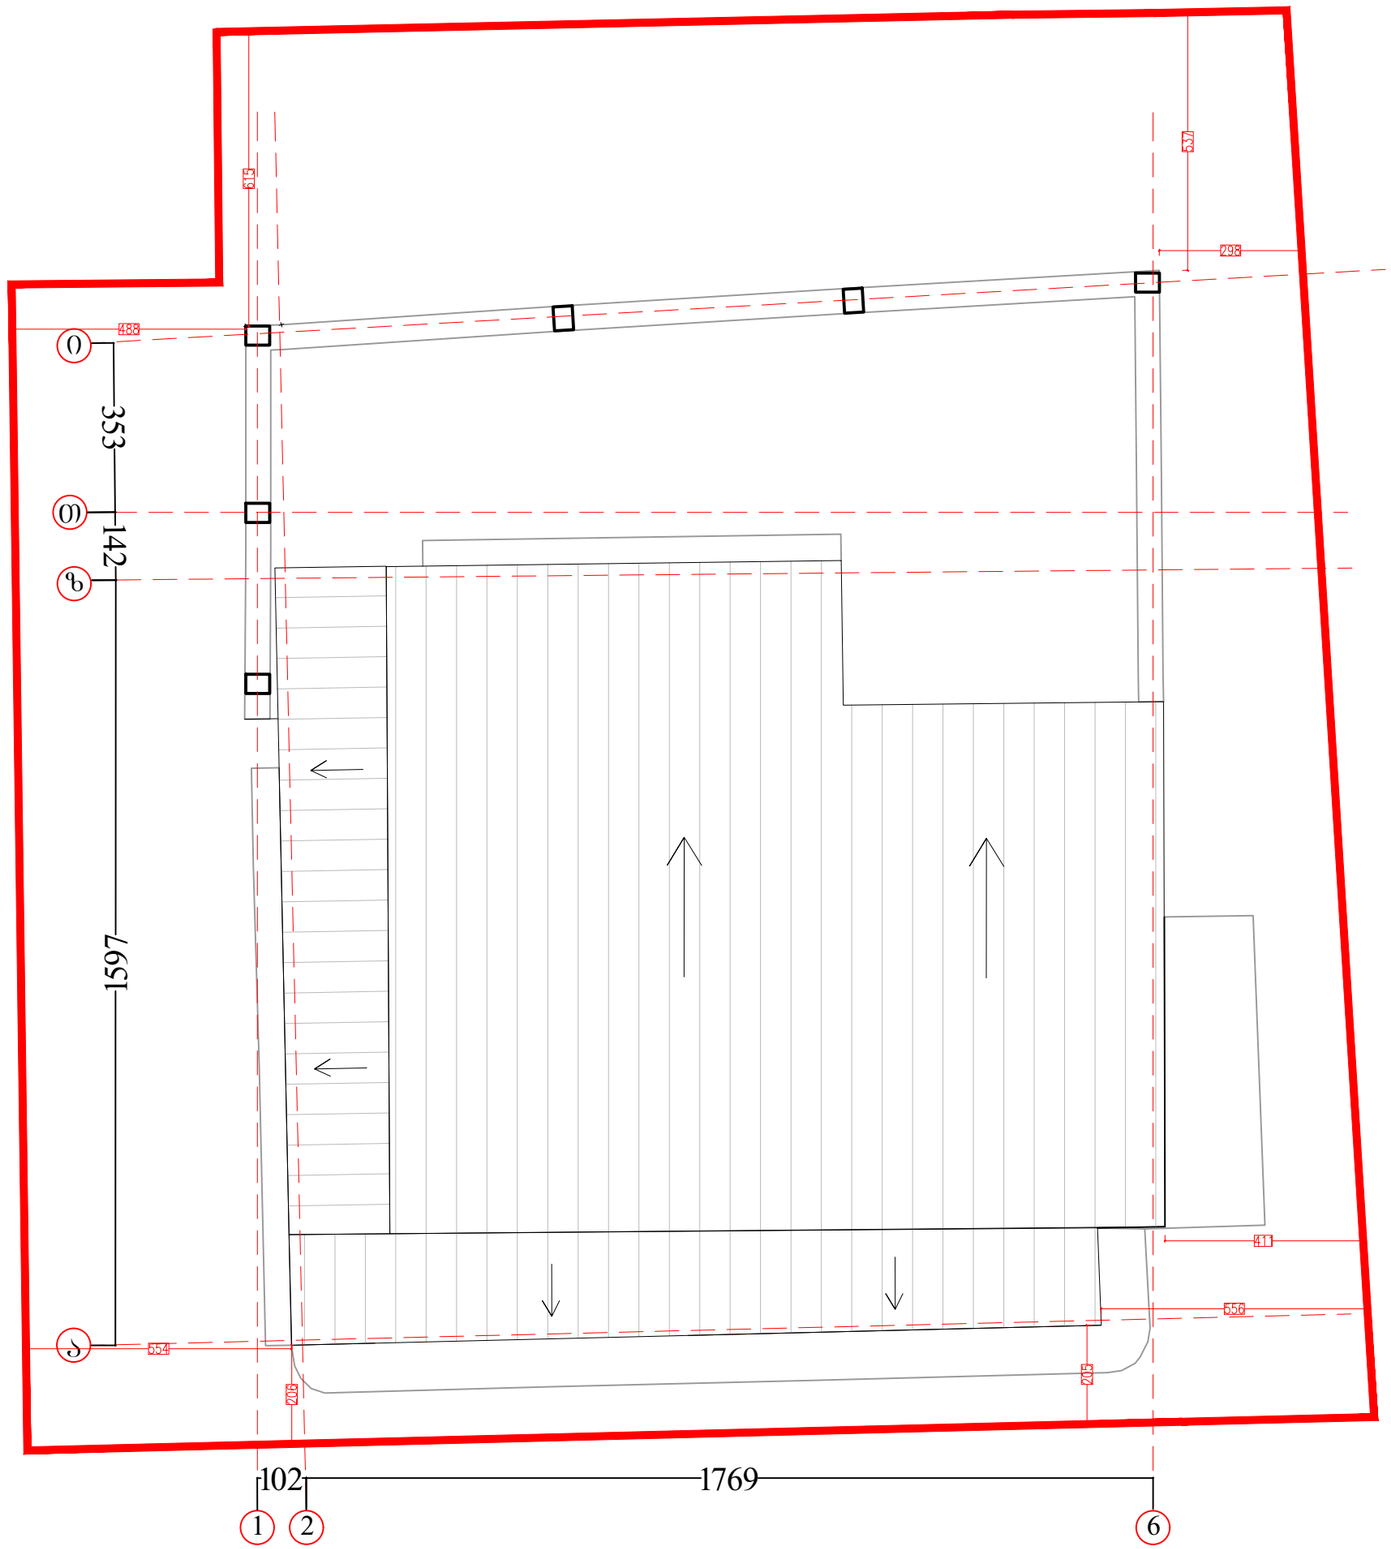

არსებული შენობის სახურავის გეგმა 2 6 ი 1 აზთ

1597

142 353 102 1769 3.50 202 207.3 მ2 ლამ. ტ4N2 ფანჯრების ნუმერაცია ოთახის აღნისვნა ოთახის/სივრცის დასახელება ოთახის/სივრცის ფართობი ოთახის/სივრცის ნომერი იატაკის მოპირკეთების ტიპი მასალა იატაკის ტიპი კარების აღნიშვნა კარის თავისუფალი სიმაღლე კარის თავისუფალი სიგანე მასალა, ტიპი ხანძარმედეგობა (წთ) ოთახის ნომერი კარის ნომერი ნიშნული გეგმაზე ჭრილზე ფასადზე მიწის ნაკვეთის საკადასტრო საზღვარი ღერძის ხაზი ჭრილის ხაზი ჩრდილოეთის აღმნიშვნელი ანიშანი iaWaNiVPRSiUNeTebiVQi6QXOi VWUXTWXUXOizedaSiUiVQi6QXOi A-3 ფორმატი ინდექსი ფურც. მასშტაბი თარიღი 08.Feb.2023 # კორექტ. თარიღი 123456 პროექტის # SCALE DATE OF ISSUE PAGES REV. DATE INDEX PAPER SIZE PROJECT # GRC Ltd თ დირეთტორი ავტორი მთ კონსტრუთტორი დაამუშავა გ ჭუმბურიძე გ ჭუმბურიძე რ ჯანშიაშვილი მთ ართიტეთტორი გ ჭუმბურიძე ს პაპაშვილი ბ კალანდაძე NTS მუშა პროექტი სტადია STAGE სავაჭრო ცენტრი თ თბილისი ბერი გაბრიელ სალოსის გამზირი, 9 კვარტალი ს/კ 011935004073 ლევან დევნოზაშვილი 1. ნახაზზე ზომები მოცემულია მილიმეტრებში; 2. ნახაზზე ყველა ცვლილება მშენებლობისას შეთანხმებული უნდა იყოს პროექტის ავტორთან; 3. ფურცლის კორექტირებით ავტომატურად უქმდება წინა ვარიანტი; GRC/CCBG-N001 A-605

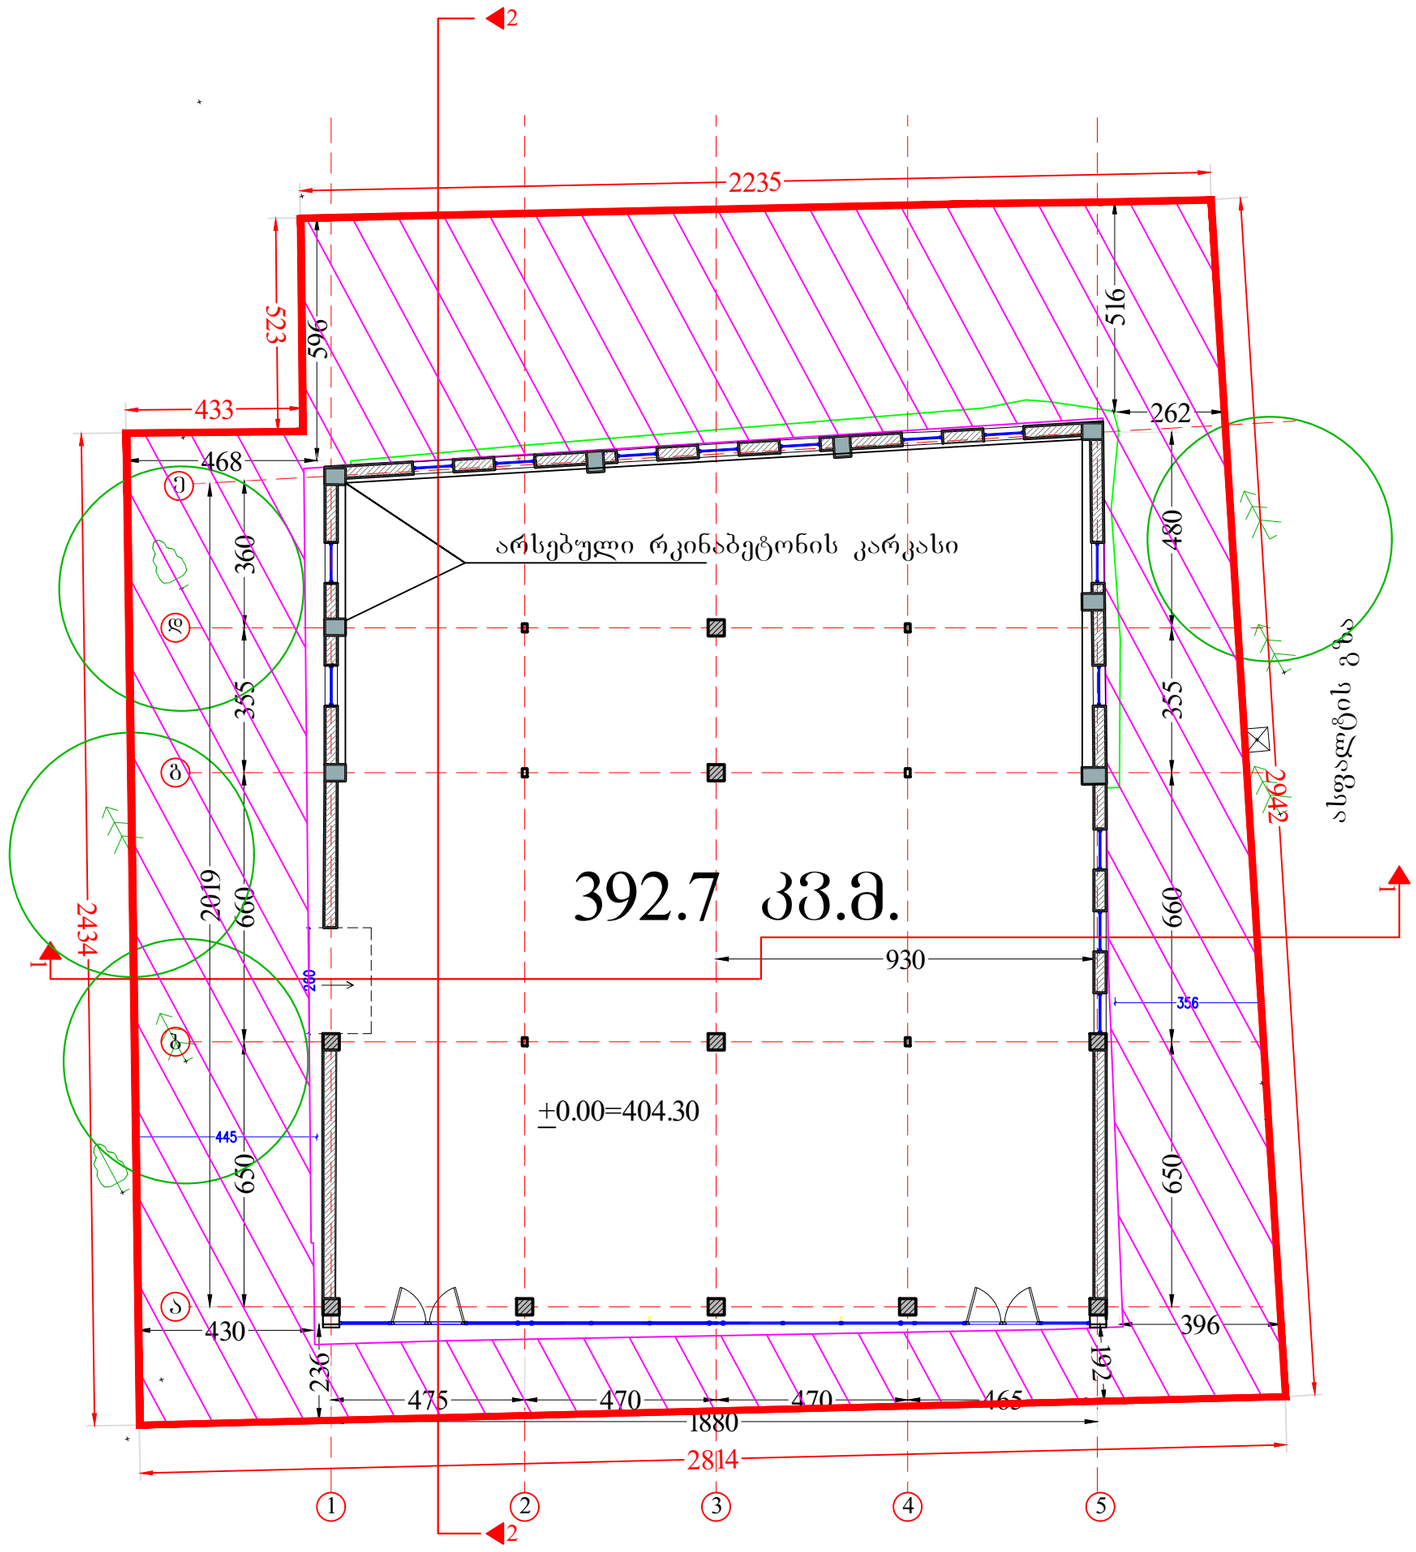

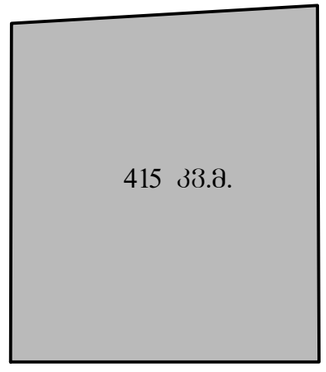

ასფალტის გზა

2434 433

523 2235
2942 2814 არსებული რკინაბეტონის კარკასი 930

650 660 355

650 660 355

516 a 1 2 3 4 5 bgde 475 470 470 465

360 +0.00=404.30 1 1 22

480

596 468 430

236 396

192 262 1880

2019 392.7 კვ.მ. განაშენიანების კროკი კ-1; კ-2 415 კვ.მ. 3.50 202 207.3 მ2 ლამ. ტ4N2 ფანჯრების ნუმერაცია ოთახის აღნისვნა ოთახის/სივრცის დასახელება ოთახის/სივრცის ფართობი ოთახის/სივრცის ნომერი იატაკის მოპირკეთების ტიპი მასალა იატაკის ტიპი კარების აღნიშვნა კარის თავისუფალი სიმაღლე კარის თავისუფალი სიგანე მასალა, ტიპი ხანძარმედეგობა (წთ) ოთახის ნომერი კარის ნომერი ნიშნული გეგმაზე ჭრილზე ფასადზე მიწის ნაკვეთის საკადასტრო საზღვარი ღერძის ხაზი ჭრილის ხაზი ჩრდილოეთის აღმნიშვნელი ანიშანი იაჭაკის მოშირკე7ების niSnXOi sWrXTWXrXOi]ედაშირის niSnXOi A-3 ფორმატი ინდექსი ფურც. მასშტაბი თარიღი 08.Feb.2023 # კორექტ. თარიღი 123456 პროექტის # SCALE DATE OF ISSUE PAGES REV. DATE INDEX PAPER SIZE PROJECT # GRC Ltd თ დირექტორი ავტორი მთ კონსტრუქტორი დაამუშავა გ ჭუმბურიძე გ ჭუმბურიძე რ ჯანშიაშვილი მთ არქიტექტორი გ ჭუმბურიძე ს პაპაშვილი ბ კალანდაძე NTS მუშა პროექტი სტადია STAGE სავაჭრო ცენტრი ქ თბილისი ბერი გაბრიელ სალოსის გამზირი, 9 კვარტალი ს/კ 011935004073 ლევან დევნოზაშვილი 1. ნახაზზე ზომები მოცემულია მილიმეტრებში; 2. ნახაზზე ყველა ცვლილება მშენებლობისას შეთანხმებული უნდა იყოს პროექტის ავტორთან; 3. ფურცლის კორექტირებით ავტომატურად უქმდება წინა ვარიანტი; GRC/CCBG-N001 A-605

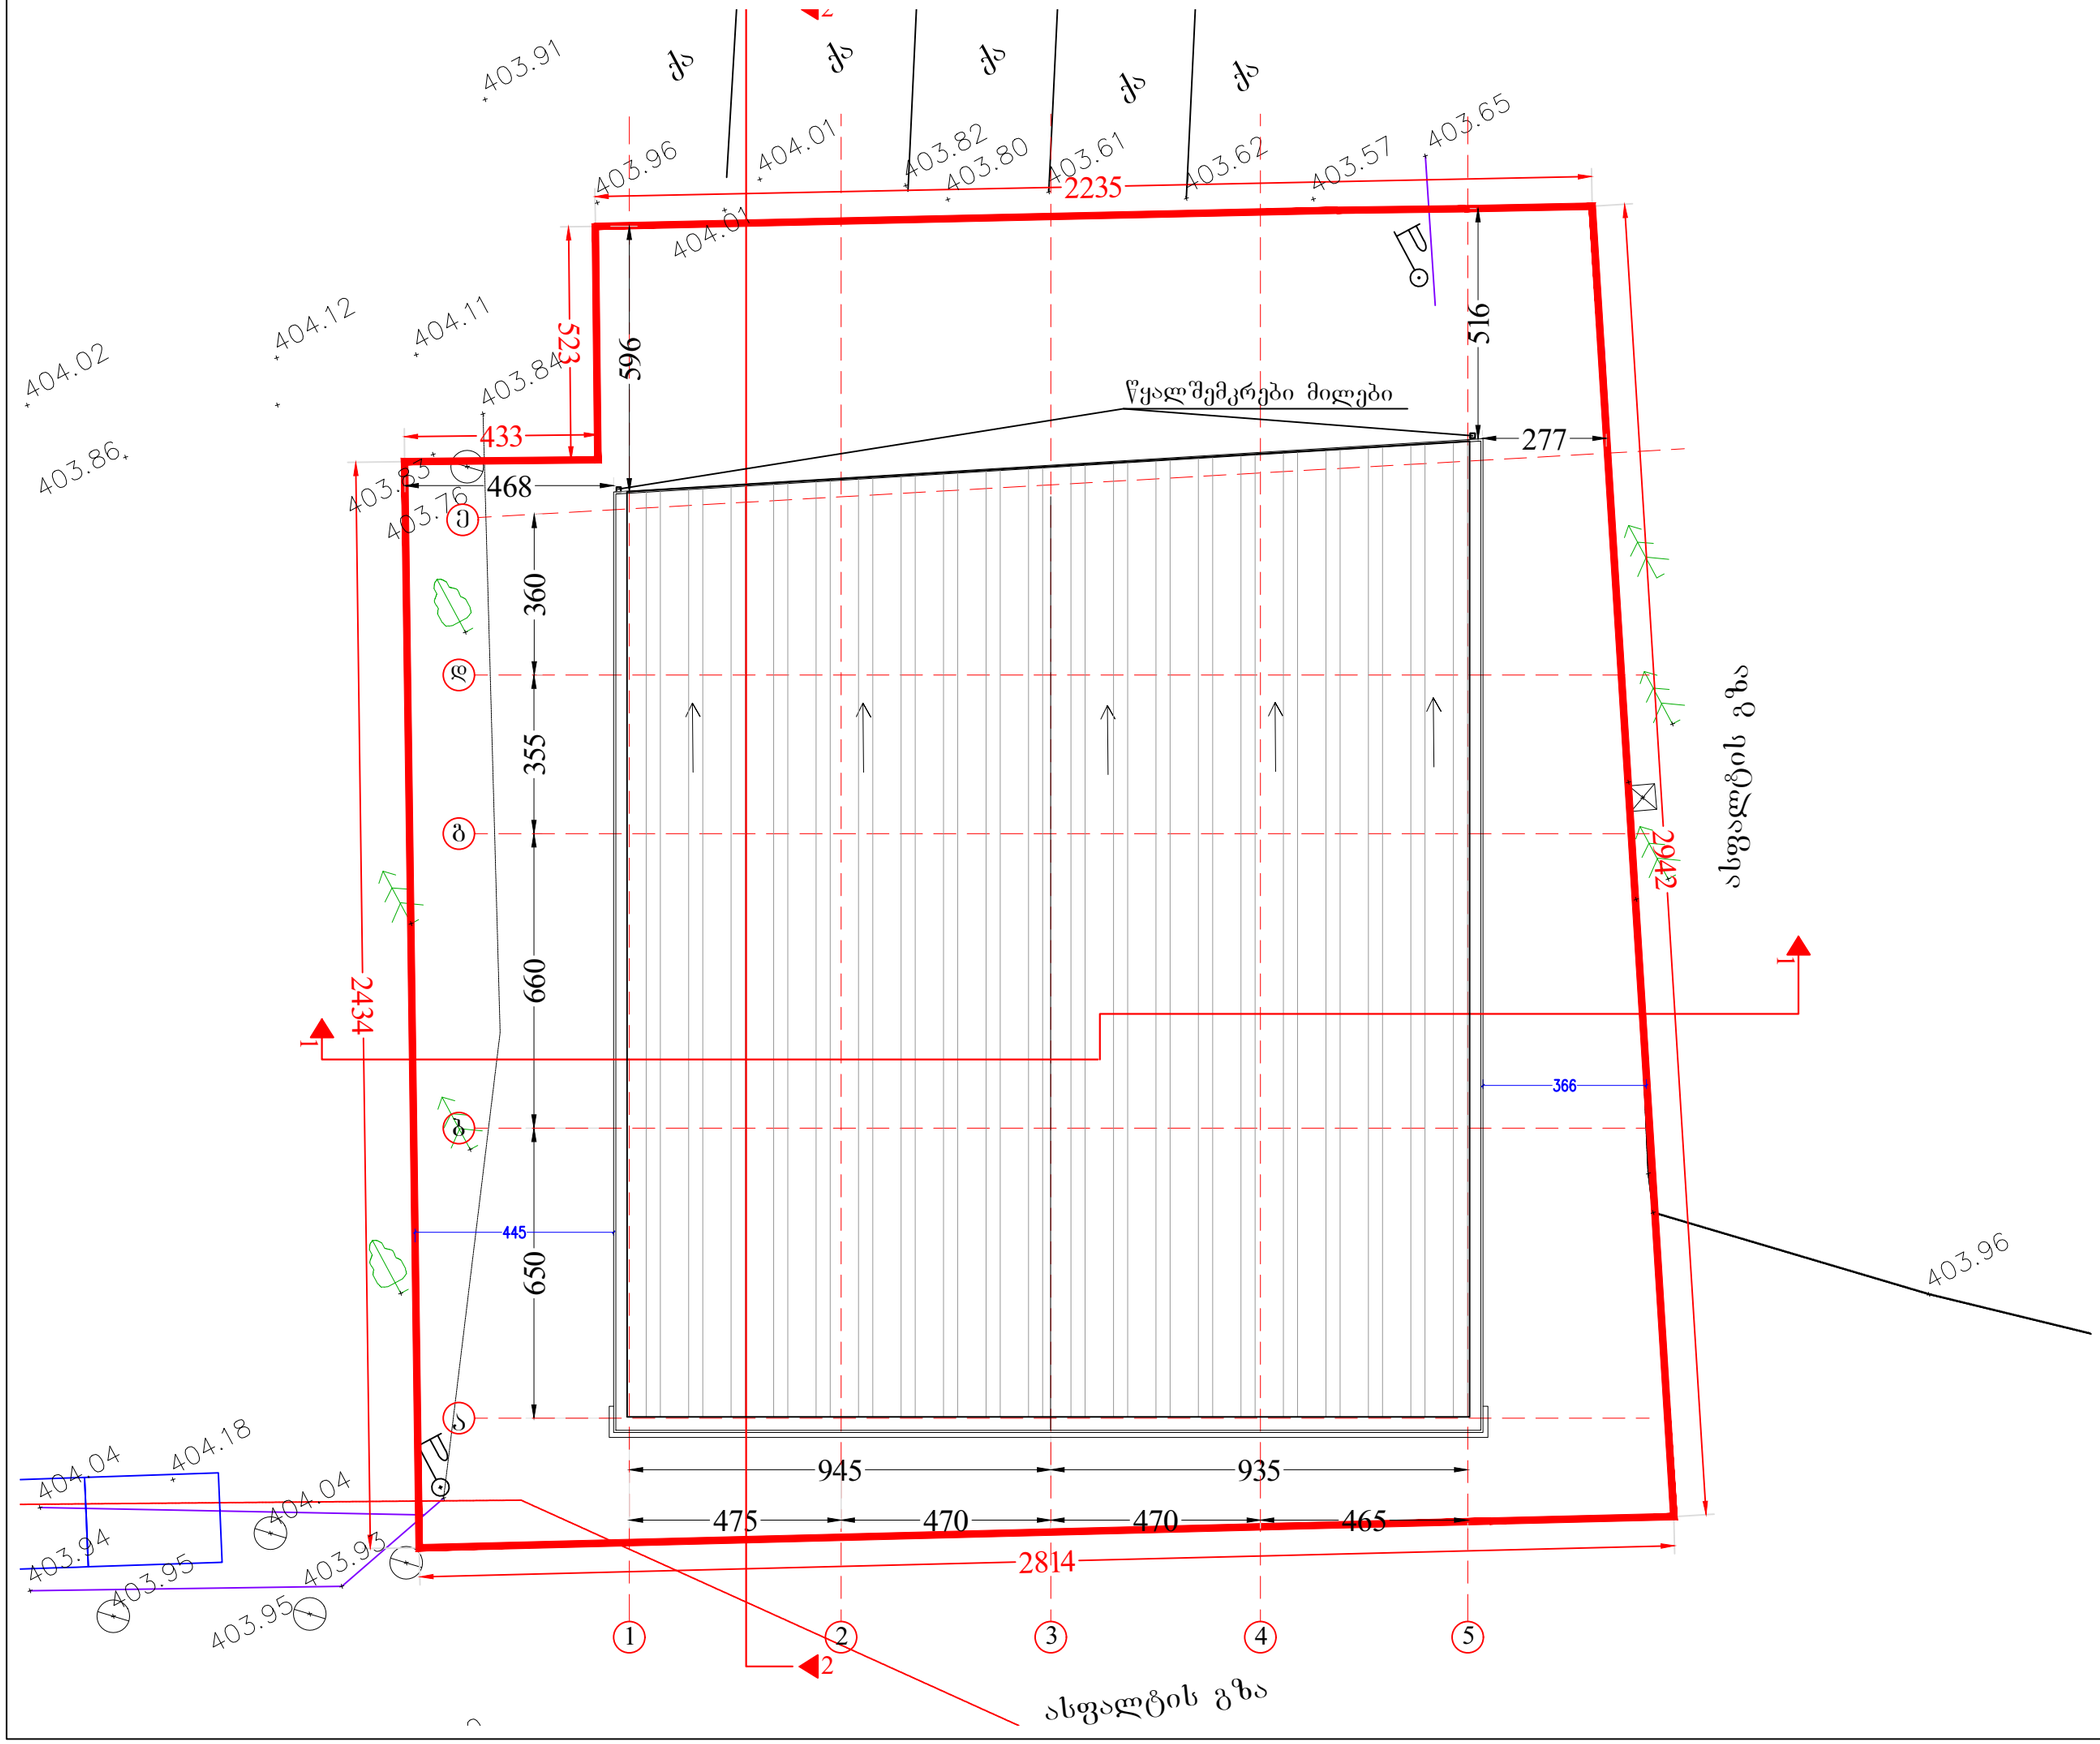

qa

ასფალტის გზა

qa

qa
qa
qa

2434 433

523 2235
2942 2814

650 660 355 945 935

516

a

1 2
3
4
5

b

g

d

e 475 470 470 465

ასფალტის გზა

360

1

1

2

2 277
596 468 წყალშემკრები მილები 3.50 202 207.3 მ2 ლამ. ტ4

N

2 ფანჯრების ნუმერაცია ოთახის აღნისვნა ოთახის/სივრცის დასახელება ოთახის/სივრცის ფართობი ოთახის/სივრცის ნომერი იატაკის მოპირკეთების ტიპი მასალა იატაკის ტიპი კარების აღნიშვნა კარის თავისუფალი სიმაღლე კარის თავისუფალი სიგანე მასალა, ტიპი ხანძარმედეგობა (წთ) ოთახის ნომერი კარის ნომერი ნიშნული გეგმაზე ჭრილზე ფასადზე მიწის ნაკვეთის საკადასტრო საზღვარი ღერძის ხაზი ჭრილის ხაზი ჩრდილოეთის აღმნიშვნელი ანიშანი იაჭაკის მოშირკე7ების niSnXOi sWrXTWXrXOi]ედაშირის niSnXOi A-3 ფორმატი ინდექსი ფურც. მასშტაბი თარიღი 08.Feb.2023 # კორექტ. თარიღი

1
2

3

4

5

6 პროექტის # SCALE DATE OF ISSUE PAGES REV. DATE INDEX PAPER SIZE PROJECT # GRC Ltd თ დირექტორი ავტორი მთ კონსტრუქტორი დაამუშავა გ ჭუმბურიძე გ ჭუმბურიძე რ ჯანშიაშვილი მთ არქიტექტორი გ ჭუმბურიძე ს პაპაშვილი ბ კალანდაძე NTS მუშა პროექტი სტადია STAGE სავაჭრო ცენტრი ქ თბილისი ბერი გაბრიელ სალოსის გამზირი, 9 კვარტალი ს/კ 011935004073 ლევან დევნოზაშვილი 1. ნახაზზე ზომები მოცემულია მილიმეტრებში; 2. ნახაზზე ყველა ცვლილება მშენებლობისას შეთანხმებული უნდა იყოს პროექტის ავტორთან; 3. ფურცლის კორექტირებით ავტომატურად უქმდება წინა ვარიანტი; GRC/CCBG-N001 A-605