არსებული შენობის ფასადი 1-6 ღერძებში

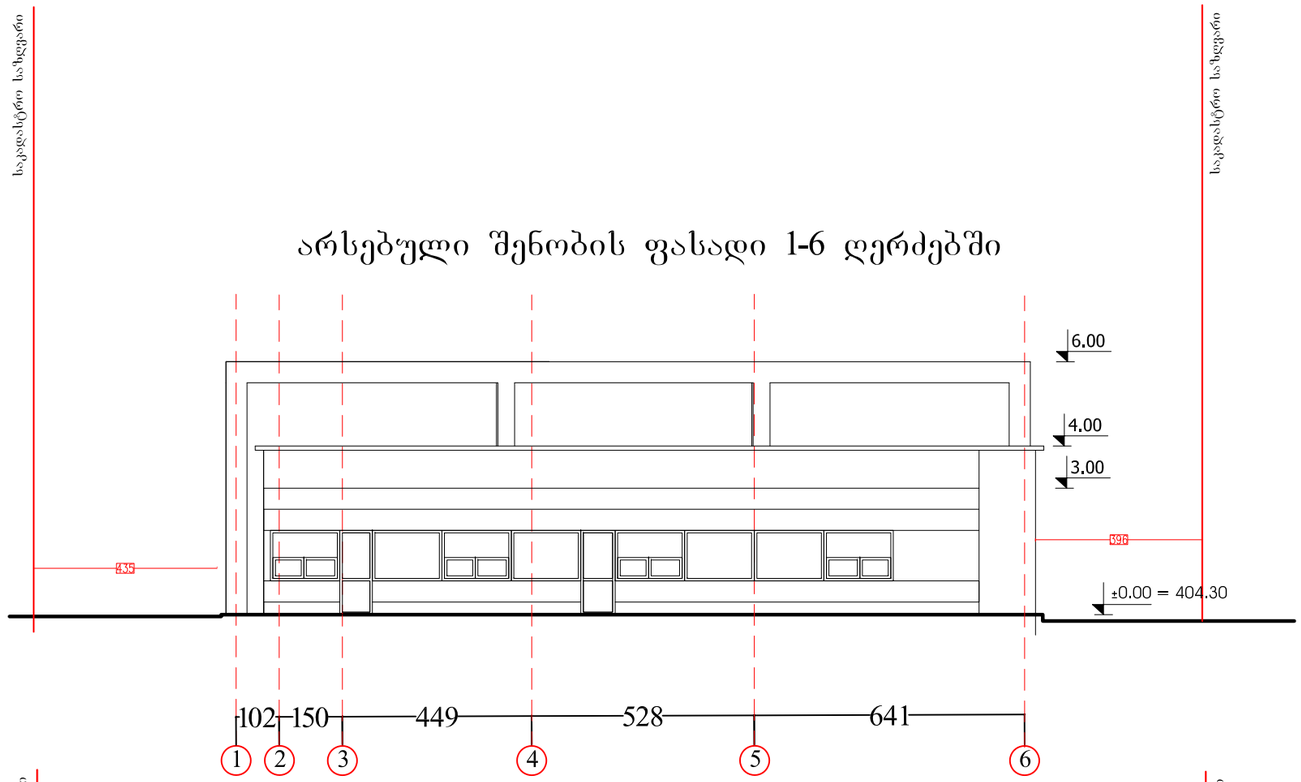

არსებული შენობის ფასადი 6-1 ღერძებში

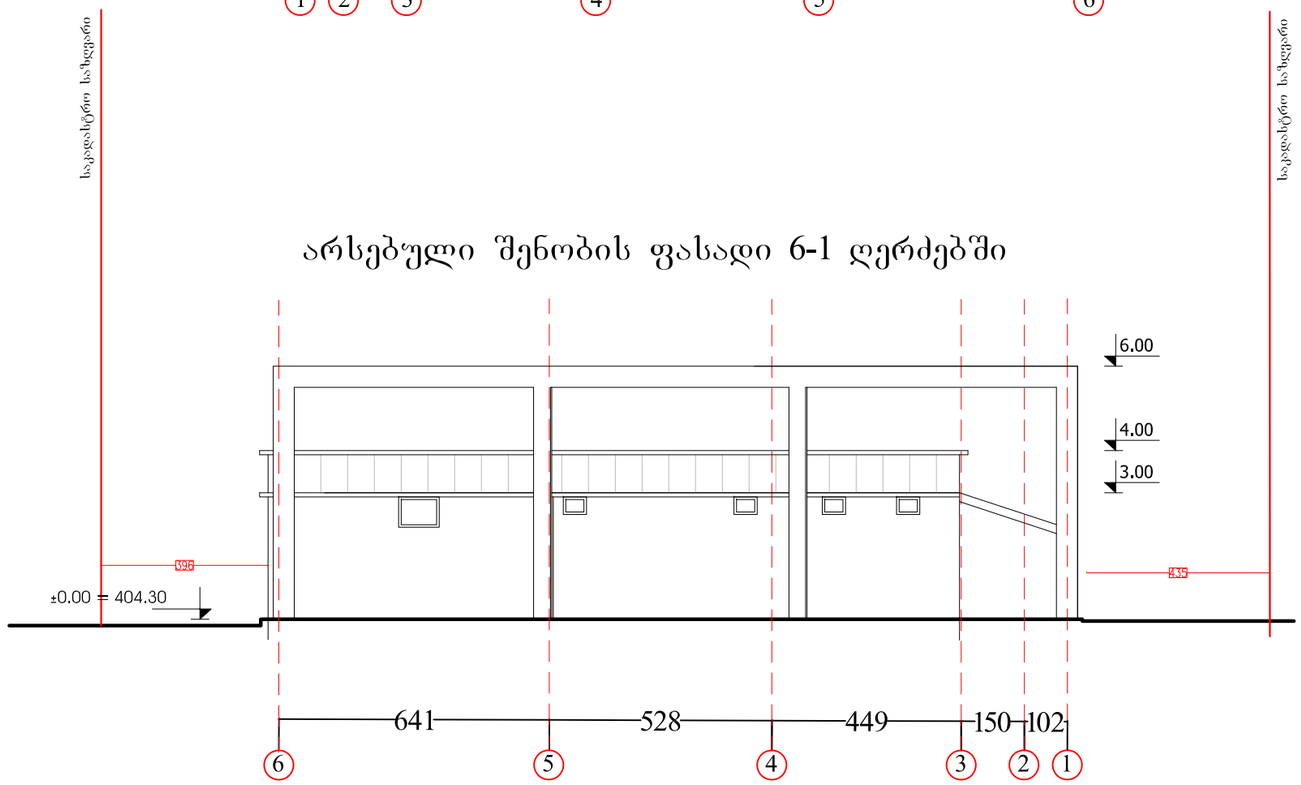

ფორმატი PAPER SIZE		პროექტის № PROJECT #
A-3		GRC/CCBG-№001

ჰირობითი აღნიშვნები LEGEND

- ფანჯრების ნომერაცია
- ოთახის/სივრცის დასახელება; ოთახის აღნიშვნა; ოთახის/სივრცის ფართობი; ოთახის/სივრცის ნომერი
- იატაკის ტიპი; იატაკის მოპირკეთების ტიპი; შახლა
- კარის თავსუფალი სიგანე; ოთახის ნომერი; კარის ნომერი; კარების აღნიშვნა; შახლა, ტიპი ხანძარმედეგობა (წთ); კარის თავსუფალი სიმაღლე
- იატაკის ფერადოვნების ნიშნული; ნიშნული გეგმაზე; ჭრილზე ფასადზე; ადრანჟირების ნიშნული
- მიწის ნაკვეთის საკადასტრო საზღვარი
- ღერძის ხაზი
- ჭრილის ხაზი
- ჩრდილოეთის აღმნიშვნელი ისარი

შენიშვნები

1. ნახაზზე ზომები მოცემულია მილიმეტრებში;
2. ნახაზზე ყველა ცვლილება მშენებლობისას შეთანხმებული უნდა იყოს პროექტის ავტორთან;
3. ფერადის პორტალირებით ავტომატურად უქმდება წინა ვარიანტი;

დამკვეთი CLIENT: ლევან დევნოზაშვილი

პროექტი PROJECT: სავაჭრო ცენტრი

მისამართი ADDRESS: ქ. თბილისი; ბერი გაბრიელ სალოსის გამზირი, V კვარტალი. ს/კ 01.19.35.004.073

	NAME	
დირექტორი	გ. ჭუმბურიძე	
მთ. არქიტექტორი	გ. ჭუმბურიძე	
ავტორი	გ. ჭუმბურიძე	
	რ. ჯანშიაშვილი	
მთ. კონსტრუქტორი	ხ. პაპაშვილი	
დაამუშავა	ბ. კალანდაძე	

GRC Ltd
Digomi IV/18/48
Tbilisi, Georgia
T: (+995) 599 211 422
E mail: grc_studio@yahoo.com

არქიტექტურული ნაწილი ARCHITECTURE

მასშტაბი SCALE	თშ	თარიღი DATE OF ISSUE	08.Feb.2023

ნახაზი DRWG.: არსებული ფასადი 1-6 ღერძებში; არსებული ფასადი 6-1 ღერძებში

პორექტირება REVISIONS

№	პორექტ. REV.	თარიღი DATE
1		
2		
3		
4		
5		
6		

სტადია STAGE	ინდექსი INDEX	ფურც. PAGES
მშშპ პროექტი	-605	

ფორმატი PAPER SIZE		პროექტის № PROJECT #
A-3		GRC/CCBG-N001

ჰორიზონტი საზღვარი

ჰორიზონტი საზღვარი

არსებული შენობის ფასადი ი-ა ღერძებში

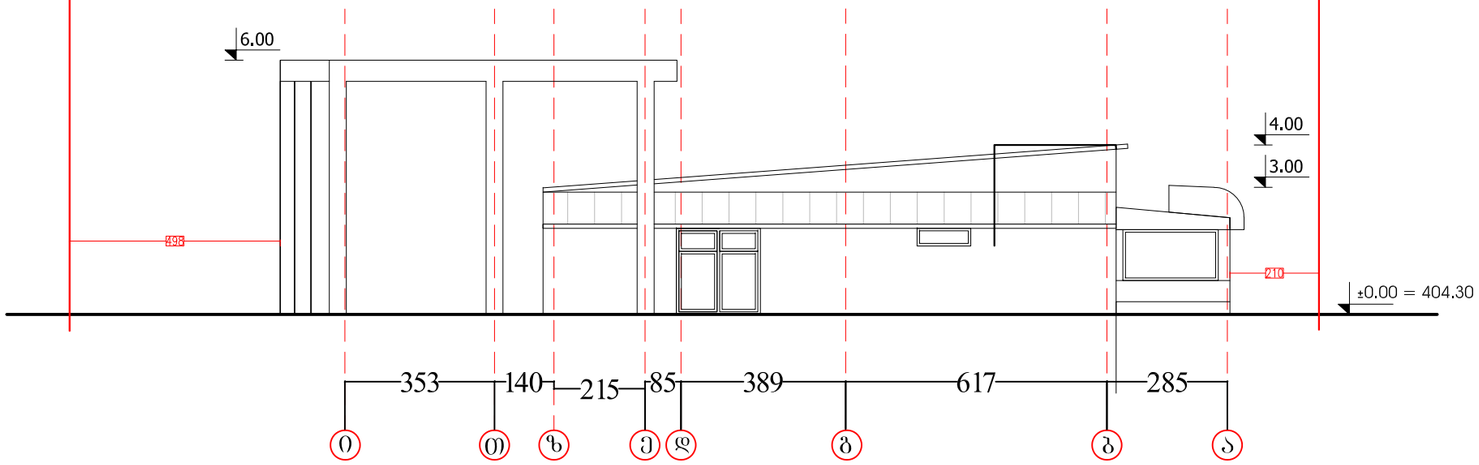

ჰორიზონტი საზღვარი

ჰორიზონტი საზღვარი

არსებული შენობის ფასადი ა-ი ღერძებში

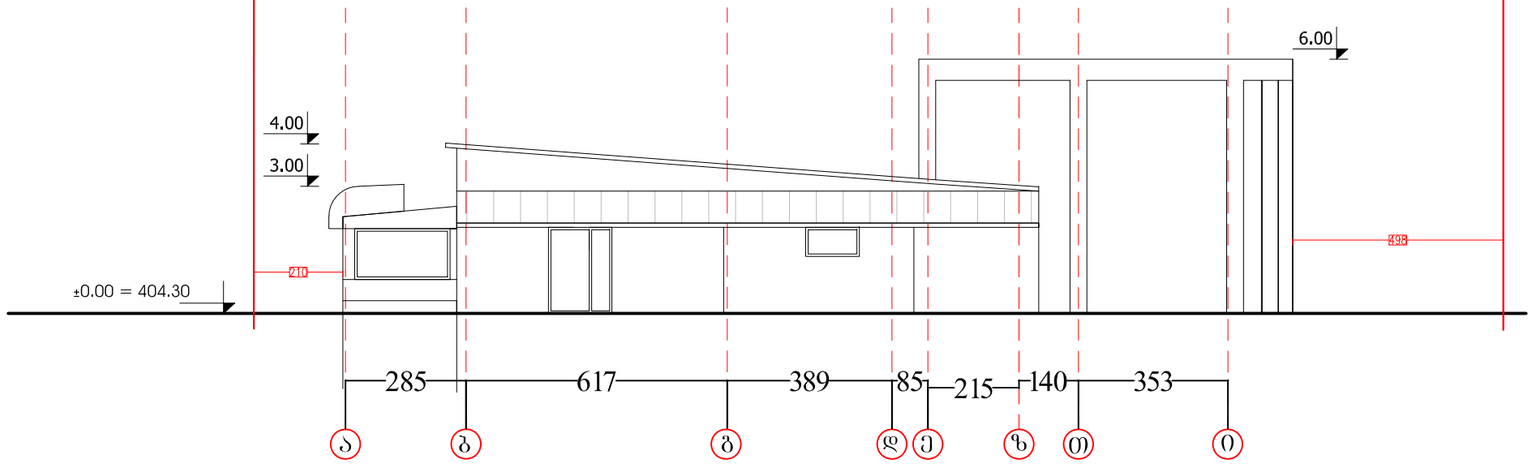

ᲐᲘᲠᲝᲑᲘᲗᲘ ᲐᲦᲜᲘᲨᲕᲜᲔᲑᲘ LEGEND

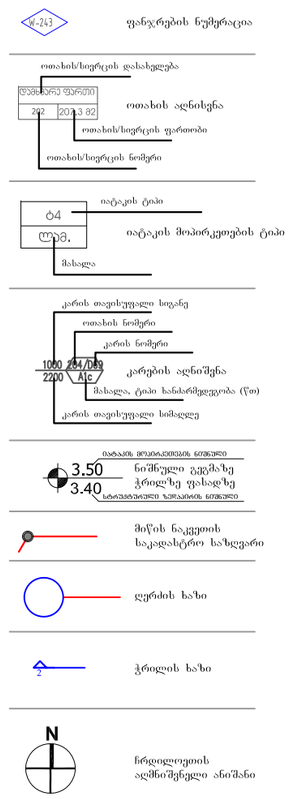

შენიშვნები

1. ნახაზზე ზომები მოცემულია მილიმეტრებში;
2. ნახაზზე ყველა ცვლილება მშენებლობისას შეთანხმებული უნდა იყოს პროექტის ავტორთან;
3. ფურცლის პორექტირებით ავტომატურად უქმდება წინა ჯარიანი;

დამკვეთი CLIENT	ლევან დევნოზაშვილი
პროექტი PROJECT	სავაჭრო ცენტრი
მისამართი ADDRESS	ქ. თბილისი; ბერი გაბრიელ სალოსის გამზირი, V კვარტალი. ს/კ 01.19.35.004.073

	NAME	
დირექტორი	გ. ჭუმბურიძე	
მთ. არქიტექტორი	გ. ჭუმბურიძე	
ავტორი	გ. ჭუმბურიძე	
	რ. ჯანშიაშვილი	
მთ. კონსტრუქტორი	ხ. პაპაშვილი	
დაამუშავა	ბ. კალანდაძე	

GRC Ltd
Digomi IV/18/48
Tbilisi, Georgia
T: (+995) 599 211 422
E mail: grc_studio@yahoo.com

ᲐᲠᲥᲘᲢᲔᲥᲢᲣᲠᲣᲚᲘ ᲜᲐᲬᲘᲚᲘ ARCHITECTURE

მასშტაბი SCALE	თშ	თარიღი DATE OF ISSUE	08.Feb.2023

ნახაზი DRWG.
არსებული ფასადი ი-ა ღერძებში
არსებული ფასადი ა-ი ღერძებში

პორექტირება REVISIONS

№	პორექტ. REV.	თარიღი DATE
1		
2		
3		
4		
5		
6		

სტადია STAGE	ინდექსი INDEX	ფურც. PAGES
მშპ პროექტი	-605	

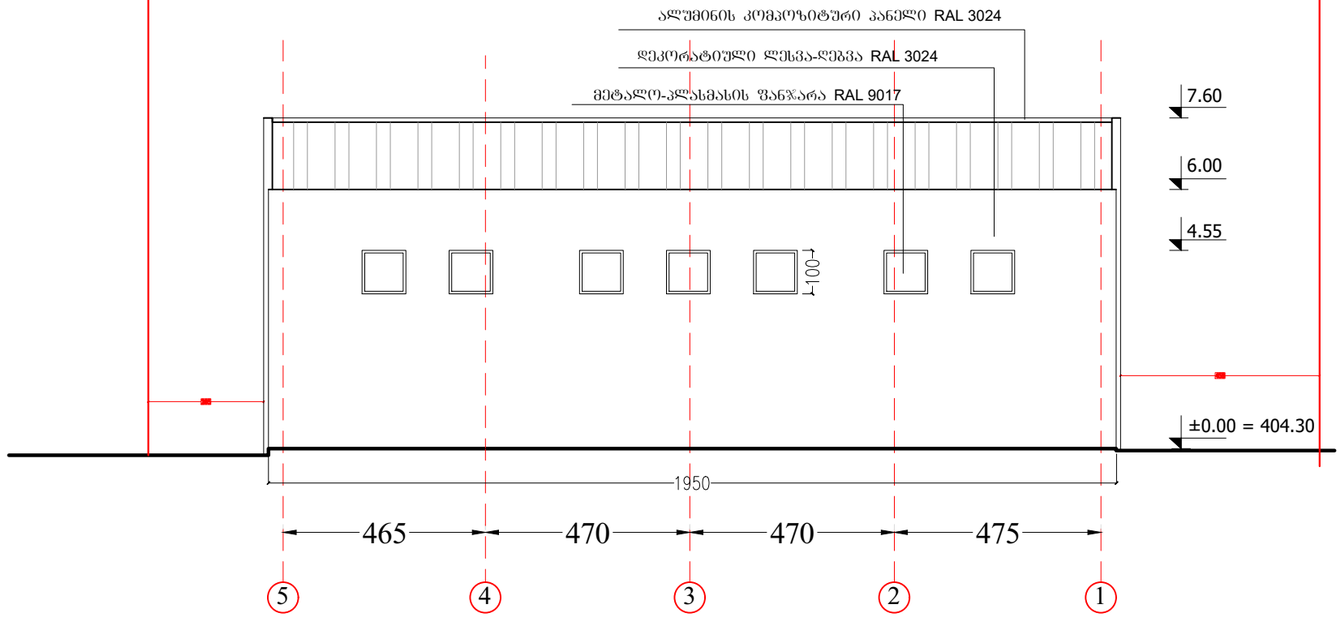

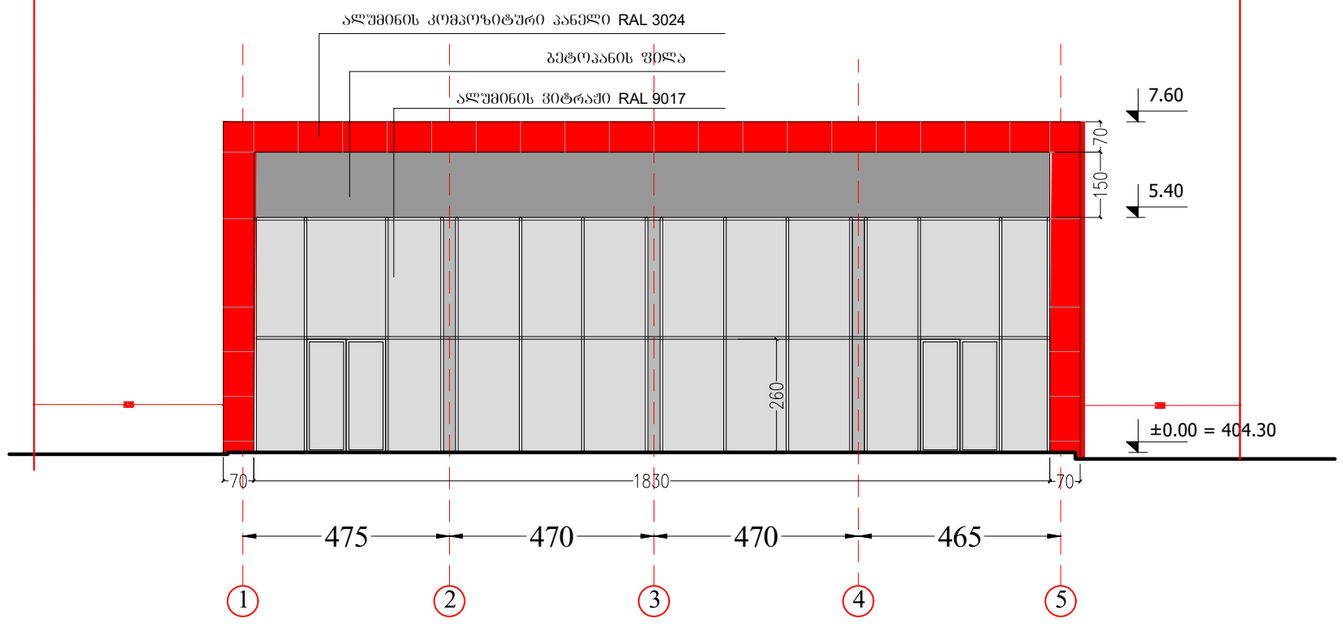

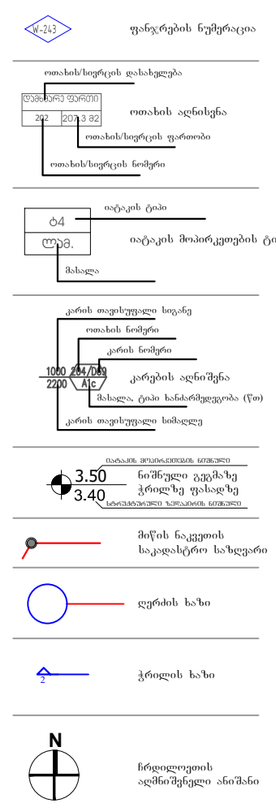

5 4 3 2 1 465 470 470 475

საკადასტრო საზღვარი ფასადი 5-1 ღერძებში

საკადასტრო საზღვარი ალუმინის კომპოზიტური პანელი RAL 3024 მეტალო-plasmasis ფანჯარა RAL 9017 7.60 ±0.00 = 404.30 4.55 დეკორატიული ლესვა-ღებვა RAL 3024 6.00 1 2 3 4 5 475 470 470 465 7.60 ±0.00 = 404.30

საკადასტრო საზღვარი ფასადი 1-5 ღერძებში
საკადასტრო საზღვარი ალუმინის კომპოზიტური პანელი RAL 3024 ბეტოპანის ფილა ალუმინის ვიტრაჟი RAL 9017 5.40 3.50 202 207.3 მ2 ლამ. ტ4N2 ფანჯრების ნუმერაცია ოთახის აღნისვნა ოთახის/სივრცის დასახელება ოთახის/სივრცის ფართობი ოთახის/სივრცის ნომერი იატაკის მოპირკეთების ტიპი მასალა იატაკის ტიპი კარების აღნიშვნა კარის თავისუფალი სიმაღლე კარის თავისუფალი სიგანე მასალა, ტიპი ხანძარმედეგობა (წთ) ოთახის ნომერი კარის ნომერი ნიშნული გეგმაზე ჭრილზე ფასადზე მიწის ნაკვეთის საკადასტრო საზღვარი ღერძის ხაზი ჭრილის ხაზი ჩრდილოეთის აღმნიშვნელი ანიშანი იატაკის მოპირკე7ების ნი6ნული სტრუთტურული ზედაპირის ნი6ნული A-3 ფორმატი ინდექსი ფურც. მასშტაბი თარიღი 08.Feb.2023 # კორექტ. თარიღი 123456 პროექტის # SCALE DATE OF ISSUE PAGES REV. DATE INDEX PAPER SIZE PROJECT # GRC Ltd თ დირეთტორი ავტორი მთ კონსტრუთტორი დაამუშავა გ ჭუმბურიძე გ ჭუმბურიძე რ ჯანშიაშვილი მთ ართიტეთტორი გ ჭუმბურიძე ს პაპაშვილი ბ კალანდაძე NTS მუშა პროექტი სტადია STAGE სავაჭრო ცენტრი თ თბილისი ბერი გაბრიელ სალოსის გამზირი, 9 კვარტალი ს/კ 0 35004073 ლევან დევნოზაშვილი 1. ნახაზზე ზომები მოცემულია მილიმეტრებში; 2. ნახაზზე ყველა ცვლილება მშენებლობისას შეთანხმებული უნდა იყოს პროექტის ავტორთან; 3. ფურცლის კორექტირებით ავტომატურად uqmdeba წინა ვარიანტი; GRC/CCBG-N001 A-605

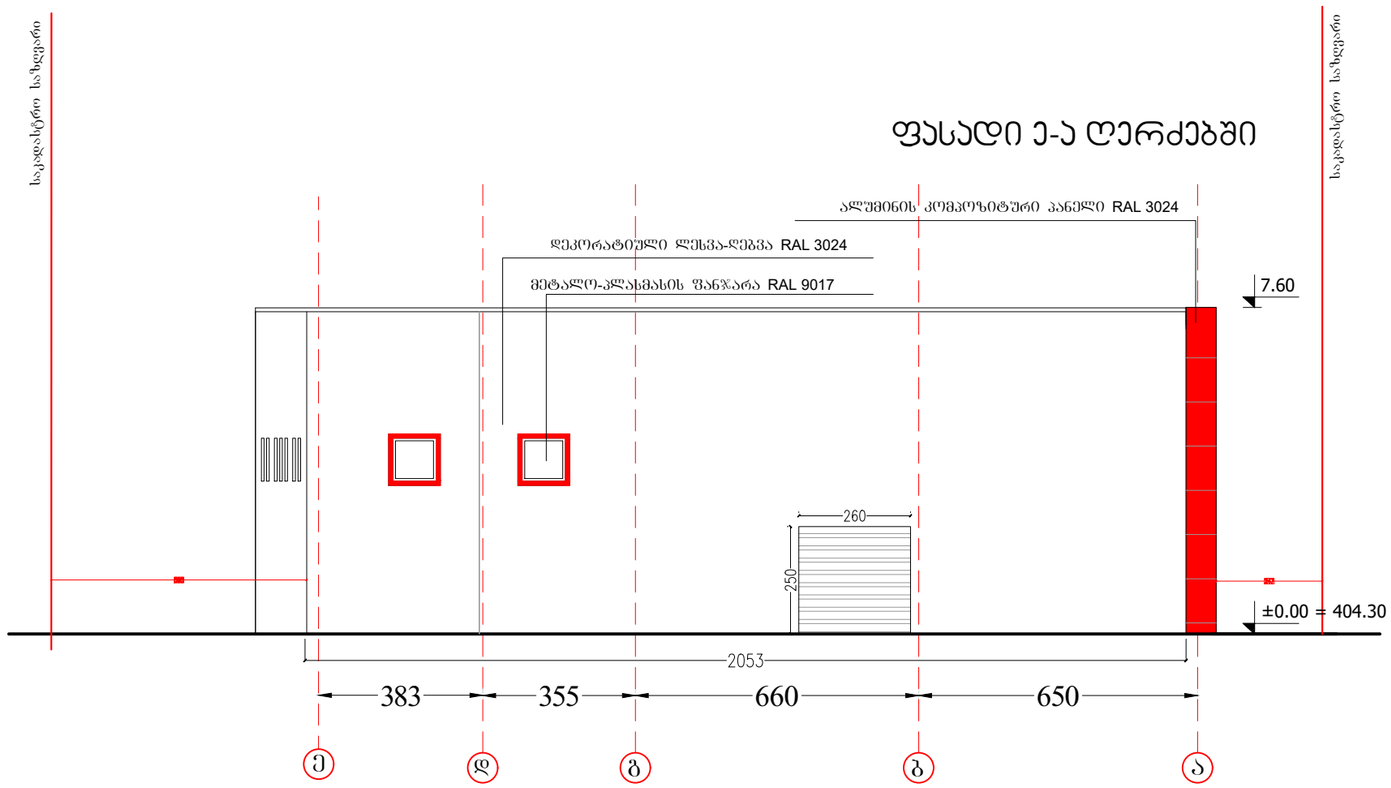

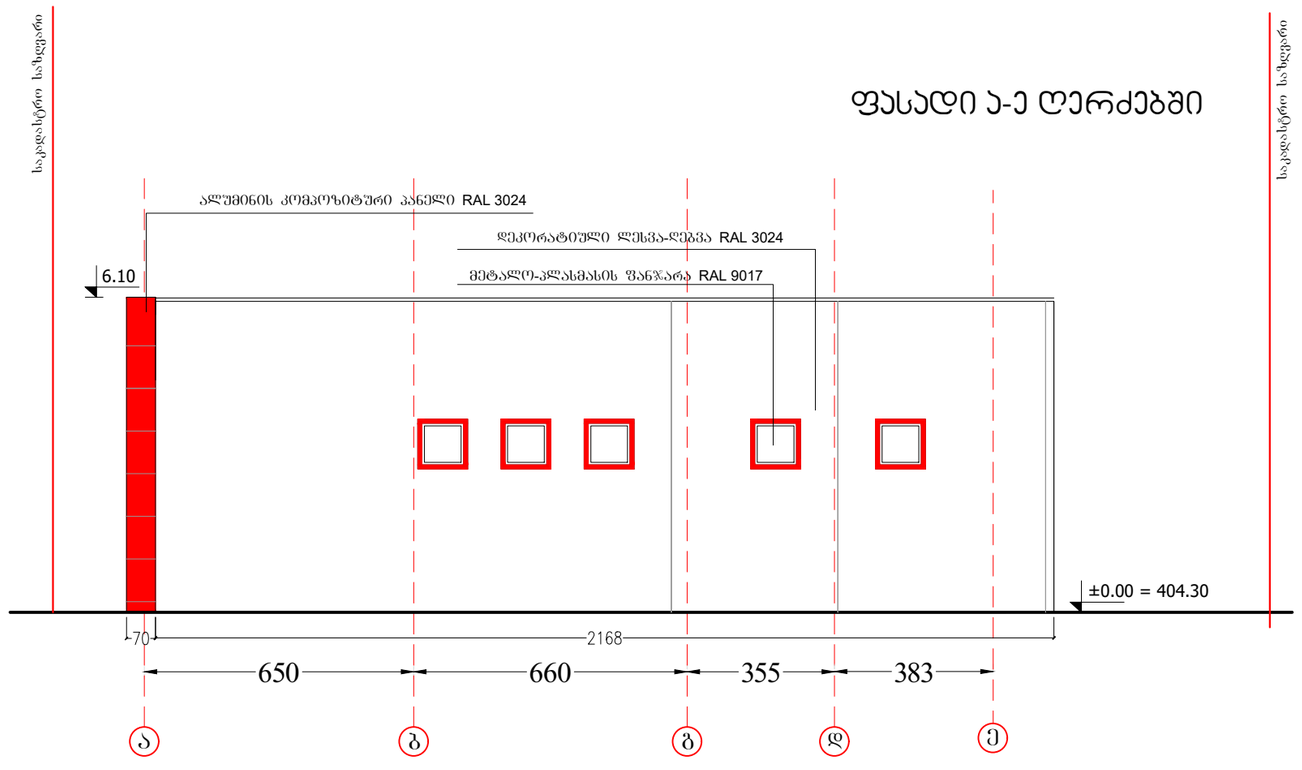

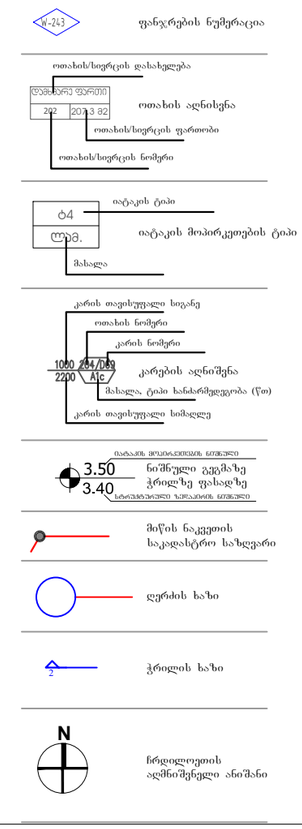

355 660 650 e d g b a 383

საკადასტრო საზღვარი

საკადასტრო საზღვარი ალუმინის კომპოზიტური პანელი RAL 3024 მეტალო-plasmasis ფანჯარა RAL 9017 7.60 ±0.00 = 404.30 ფასადი ე-ა ღერძებში დეკორატიული ლესვა-ღებვა RAL 3024 650 660 355 ა ბ გ დ ე 383

საკადასტრო საზღვარი

საკადასტრო საზღვარი ალუმინის კომპოზიტური პანელი RAL 3024 ფასადი ა-ე ღერძებში 6.10 ±0.00 = 404.30 მეტალო-plasmasis ფანჯარა RAL 9017 დეკორატიული ლესვა-ღებვა RAL 3024 3.50 202 207.3 მ2 ლამ. ტ4N2 ფანჯრების ნუმერაცია ოთახის აღნისვნა ოთახის/სივრცის დასახელება ოთახის/სივრცის ფართობი ოთახის/სივრცის ნომერი იატაკის მოპირკეთების ტიპი მასალა იატაკის ტიპი კარების აღნიშვნა კარის თავისუფალი სიმაღლე კარის თავისუფალი სიგანე მასალა, ტიპი ხანძარმედეგობა (წთ) ოთახის ნომერი კარის ნომერი ნიშნული გეგმაზე ჭრილზე ფასადზე მიწის ნაკვეთის საკადასტრო საზღვარი ღერძის ხაზი ჭრილის ხაზი ჩრდილოეთის აღმნიშვნელი ანიშანი იატაკის მოპირკე7ების ნი6ნული სტრუთტურული ზედაპირის ნი6ნული A-3 ფორმატი ინდექსი ფურც. მასშტაბი თარიღი 08.Feb.2023 # კორექტ. თარიღი 123456 პროექტის # SCALE DATE OF ISSUE PAGES REV. DATE INDEX PAPER SIZE PROJECT # GRC Ltd თ დირეთტორი ავტორი მთ კონსტრუთტორი დაამუშავა გ ჭუმბურიძე გ ჭუმბურიძე რ ჯანშიაშვილი მთ ართიტეთტორი გ ჭუმბურიძე ს პაპაშვილი ბ კალანდაძე NTS მუშა პროექტი სტადია STAGE სავაჭრო ცენტრი თ თბილისი ბერი გაბრიელ სალოსის გამზირი, 9 კვარტალი ს/კ 0 35004073 ლევან დევნოზაშვილი 1. ნახაზზე ზომები მოცემულია მილიმეტრებში; 2. ნახაზზე ყველა ცვლილება მშენებლობისას შეთანხმებული უნდა იყოს პროექტის ავტორთან; 3. ფურცლის კორექტირებით ავტომატურად uqmdeba წინა ვარიანტი; GRC/CCBG-N001 A-605