სიმაღლის სქემა 1-1

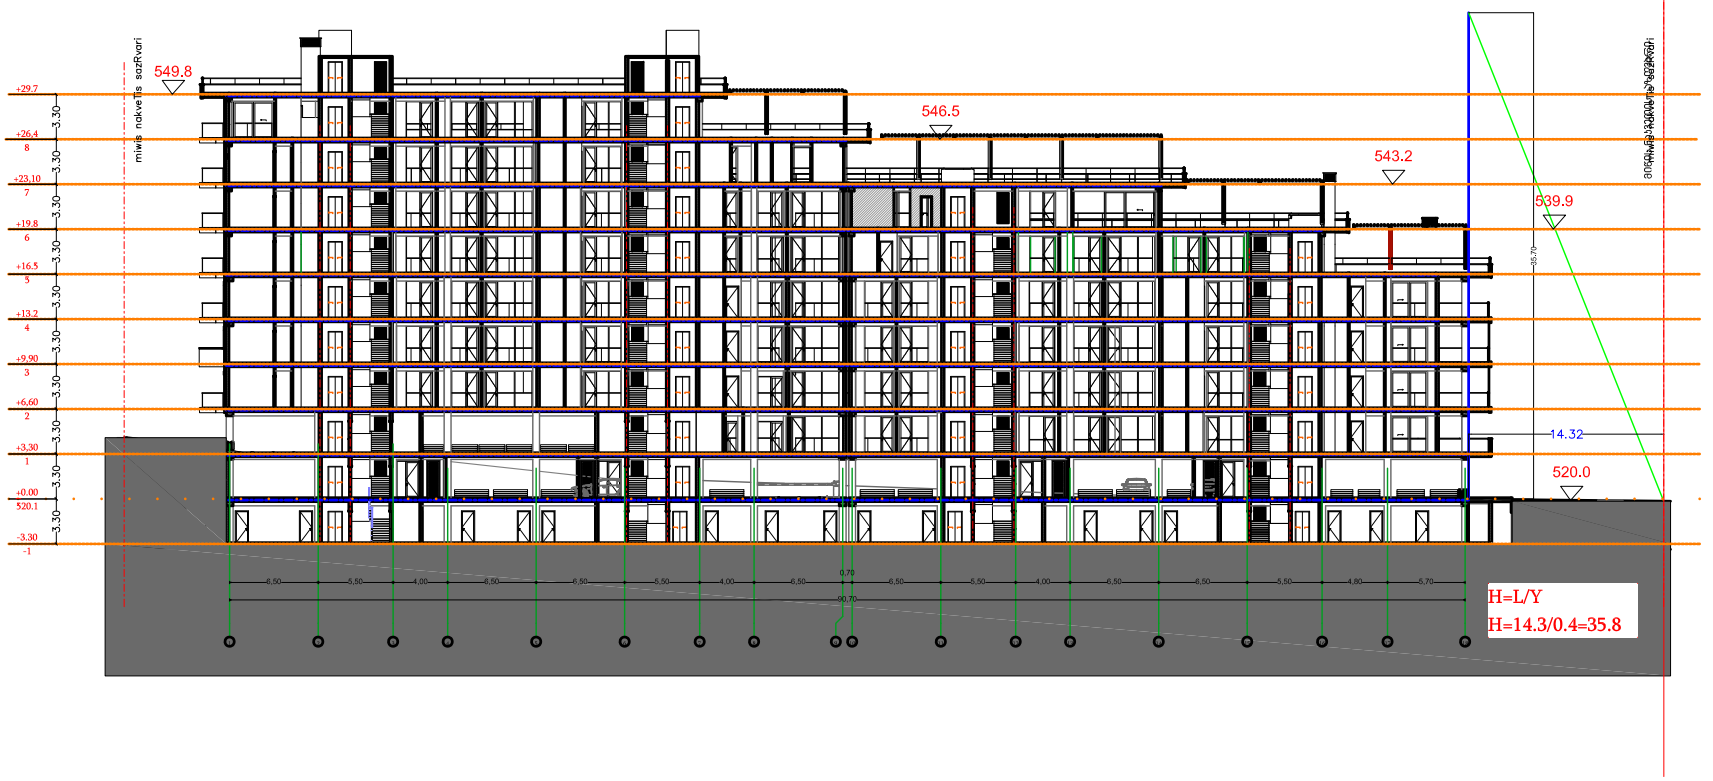



Art Group მის: ს.ცინცაძის 58 ს.კ /405463332UP L			პროექტის სახელწოდება მრავალ ბინიანი საცხოვრებელი სახლი მის: თბილისი,კრწანისის შესახვევი #17 საკ.კოდი 01.18.06.012.148
დირექტორი	ვ.არჩვაძე		არქიტექტურული ნაწილი
მ.არქიტექტორი	ვ.არჩვაძე		
არქიტექტორი			
არქიტექტორი			

formati	A-3
ფურცელი	2
მასშტაბი	1:200
თარიღი	

სიმაღლის სქემა 2-2

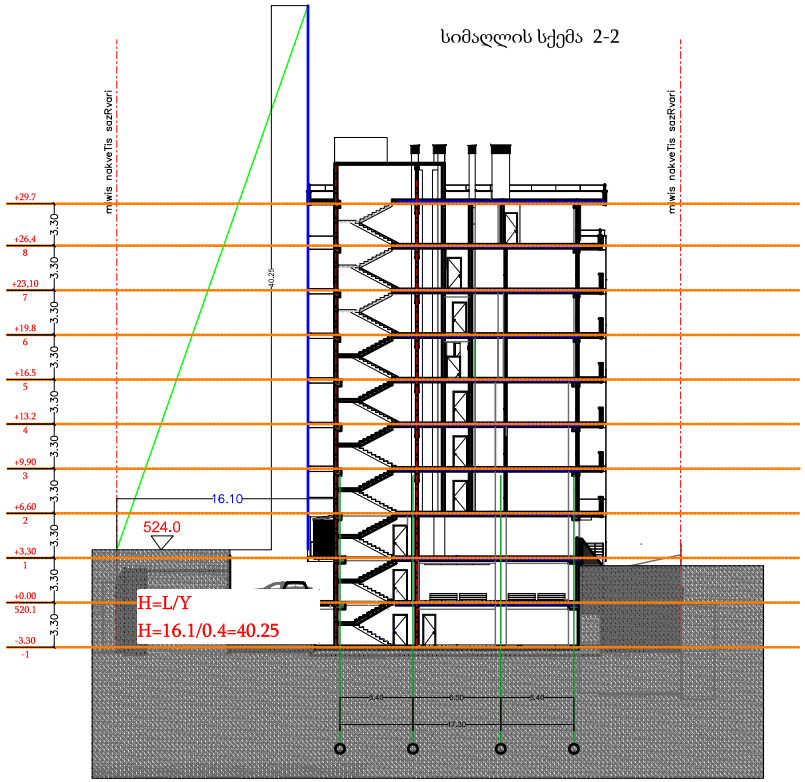



Art Group		პროექტის სახელწოდება	
მის: ს.ცინცაძის 58 ს.კ /405463332UP L		მრავალ ბინიანი საცხოვრებელი სახლი მის: თბილისი,კრწანისის შესახვევი #17 საკ.კოდი 01.18.06.012.148	
დირექტორი	ვ.არჩვაძე	არქიტექტურული ნაწილი	formati A-3
მ.არქიტექტორი	ვ.არჩვაძე		ფურცელი 2
არქიტექტორი			მასშტაბი 1:200
არქიტექტორი			თარიღი

გენ.გეგმა

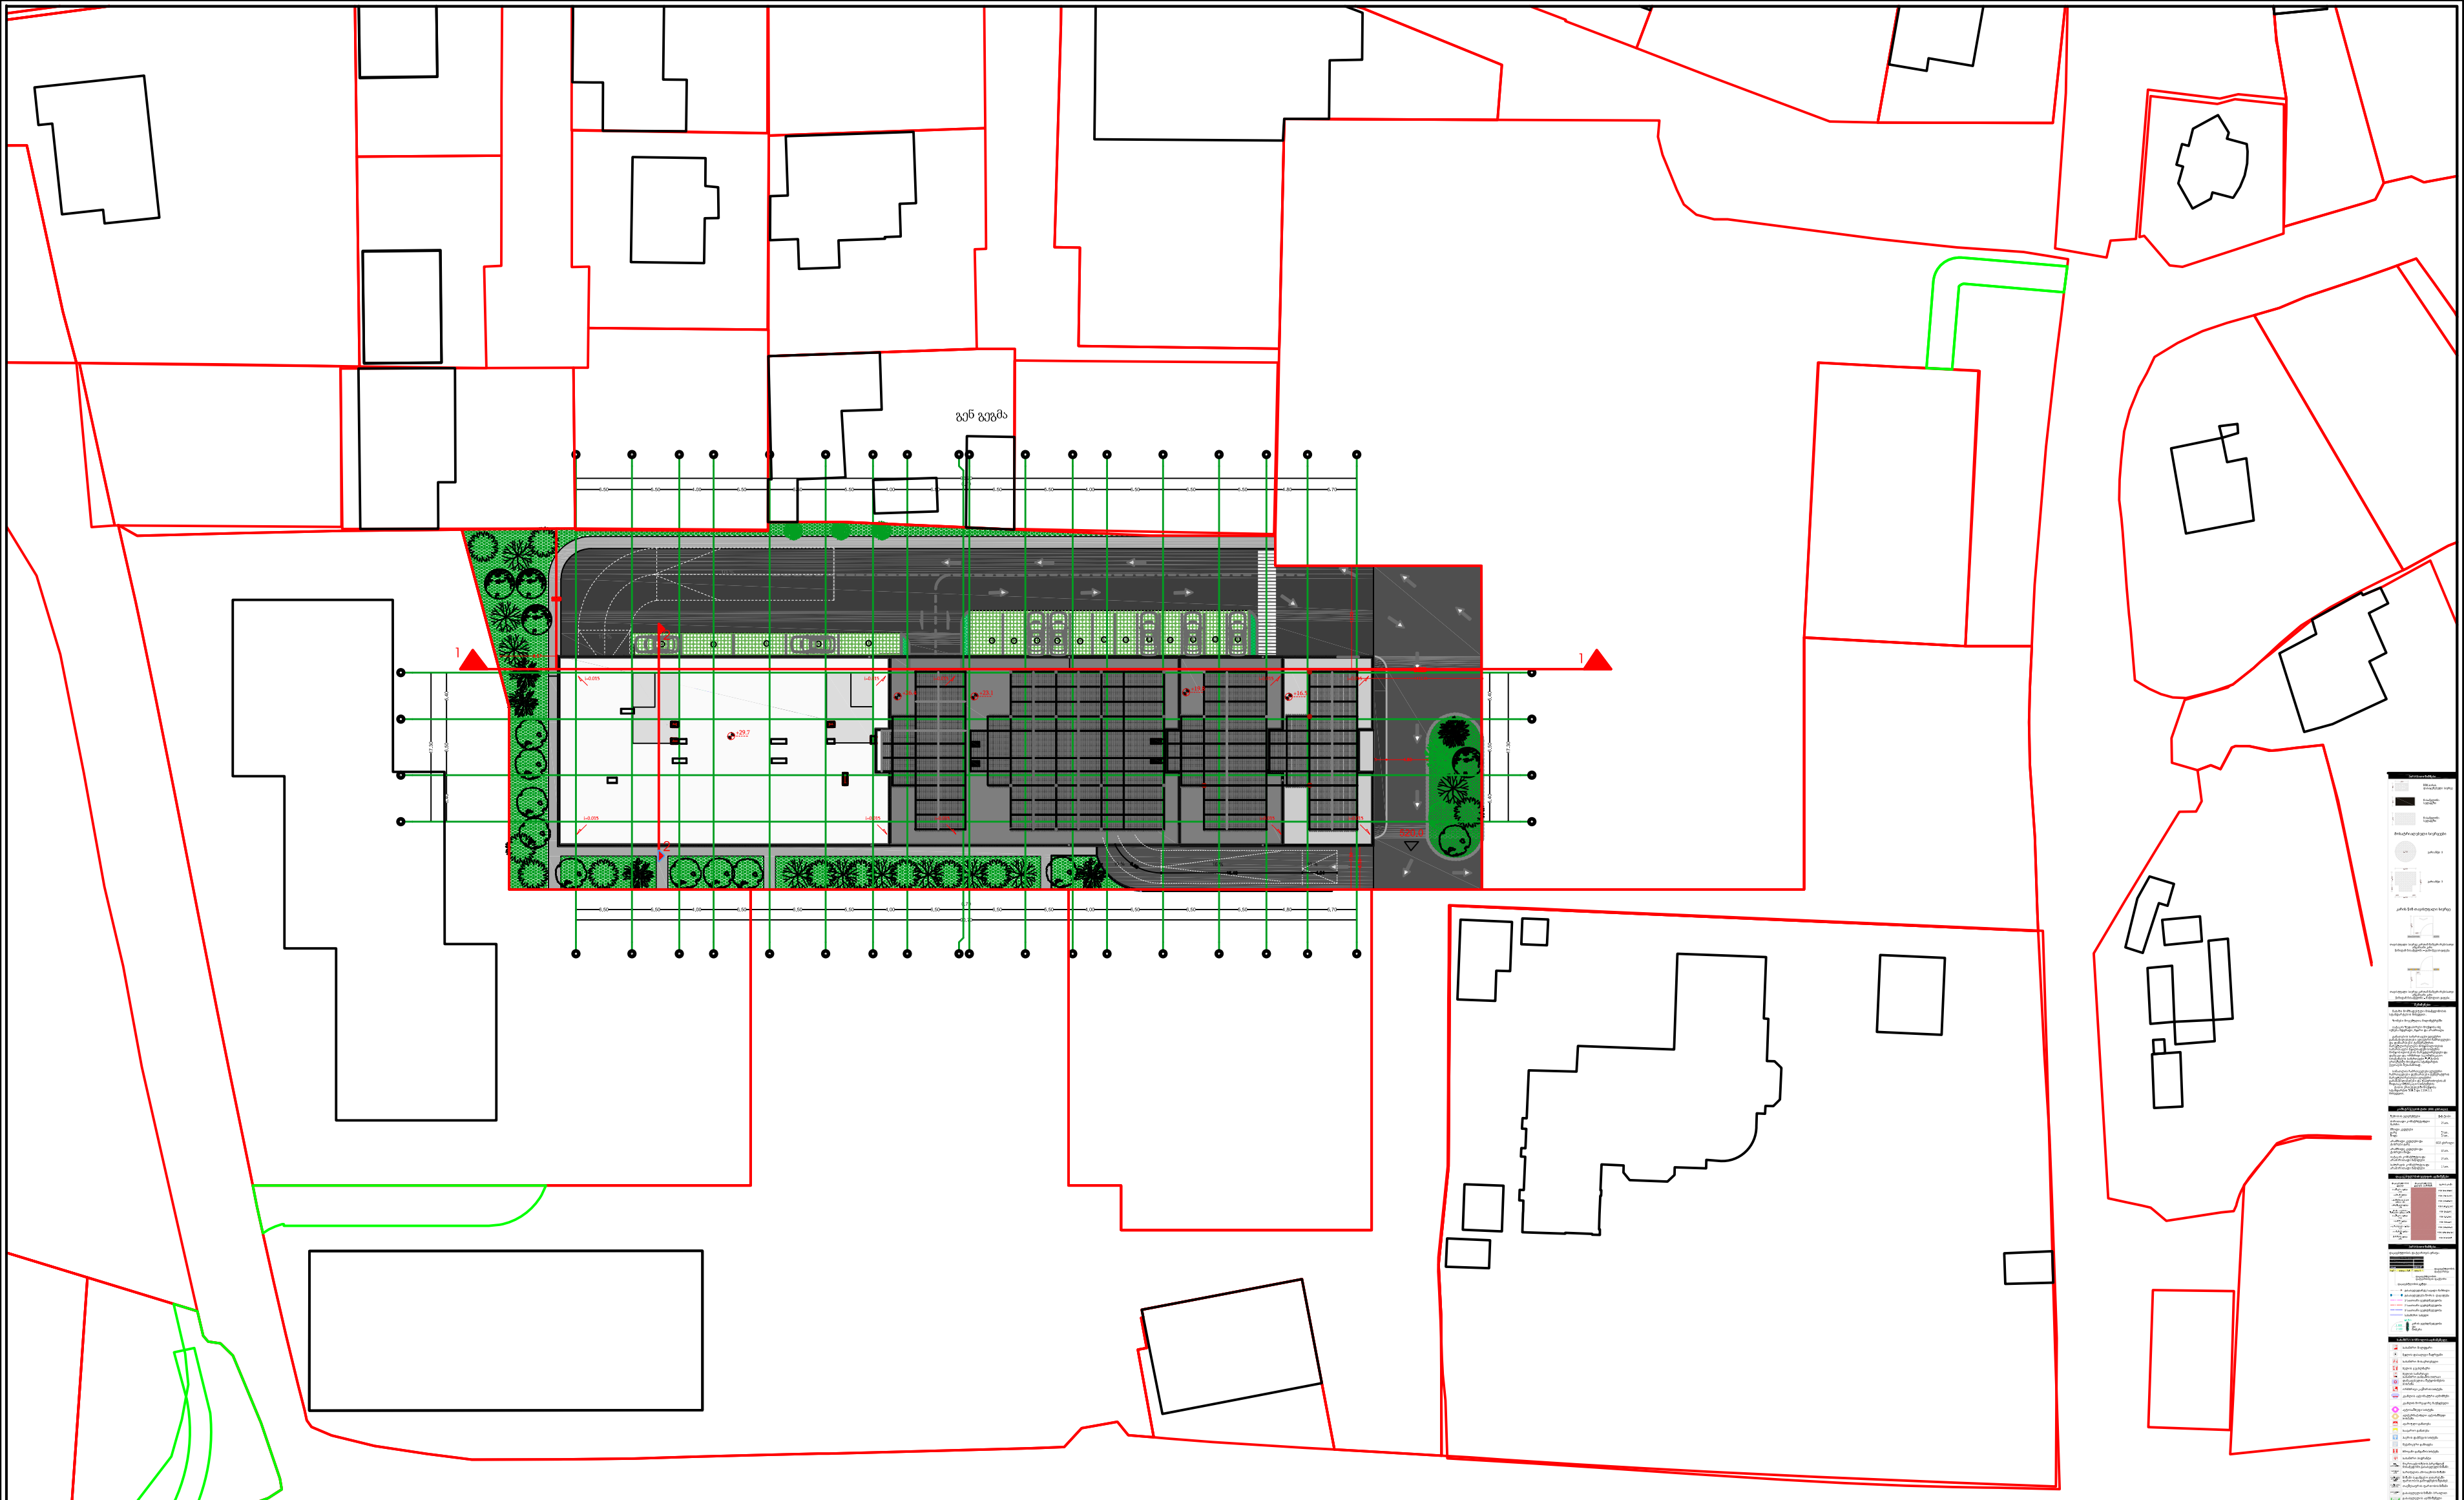

Art Group			პროექტის სახელწოდება		
მის: ს.ცინცაძის 58 ს.კ /405463332UP L			მრავალ ბინიანი საცხოვრებელი სახლი მის: თბილისი,კრწანისის შესახვევი #17 საკ.კოდი 01.18.06.012.148		
დირექტორი	ვ.არჩვაძე		არქიტექტრურული ნაწილი	formati	A-3
მ.არქიტექტორი	ვ.არჩვაძე			ფურცელი	2
არქიტექტორი				მასშაბი	1:200
არქიტექტორი				თარიღი	