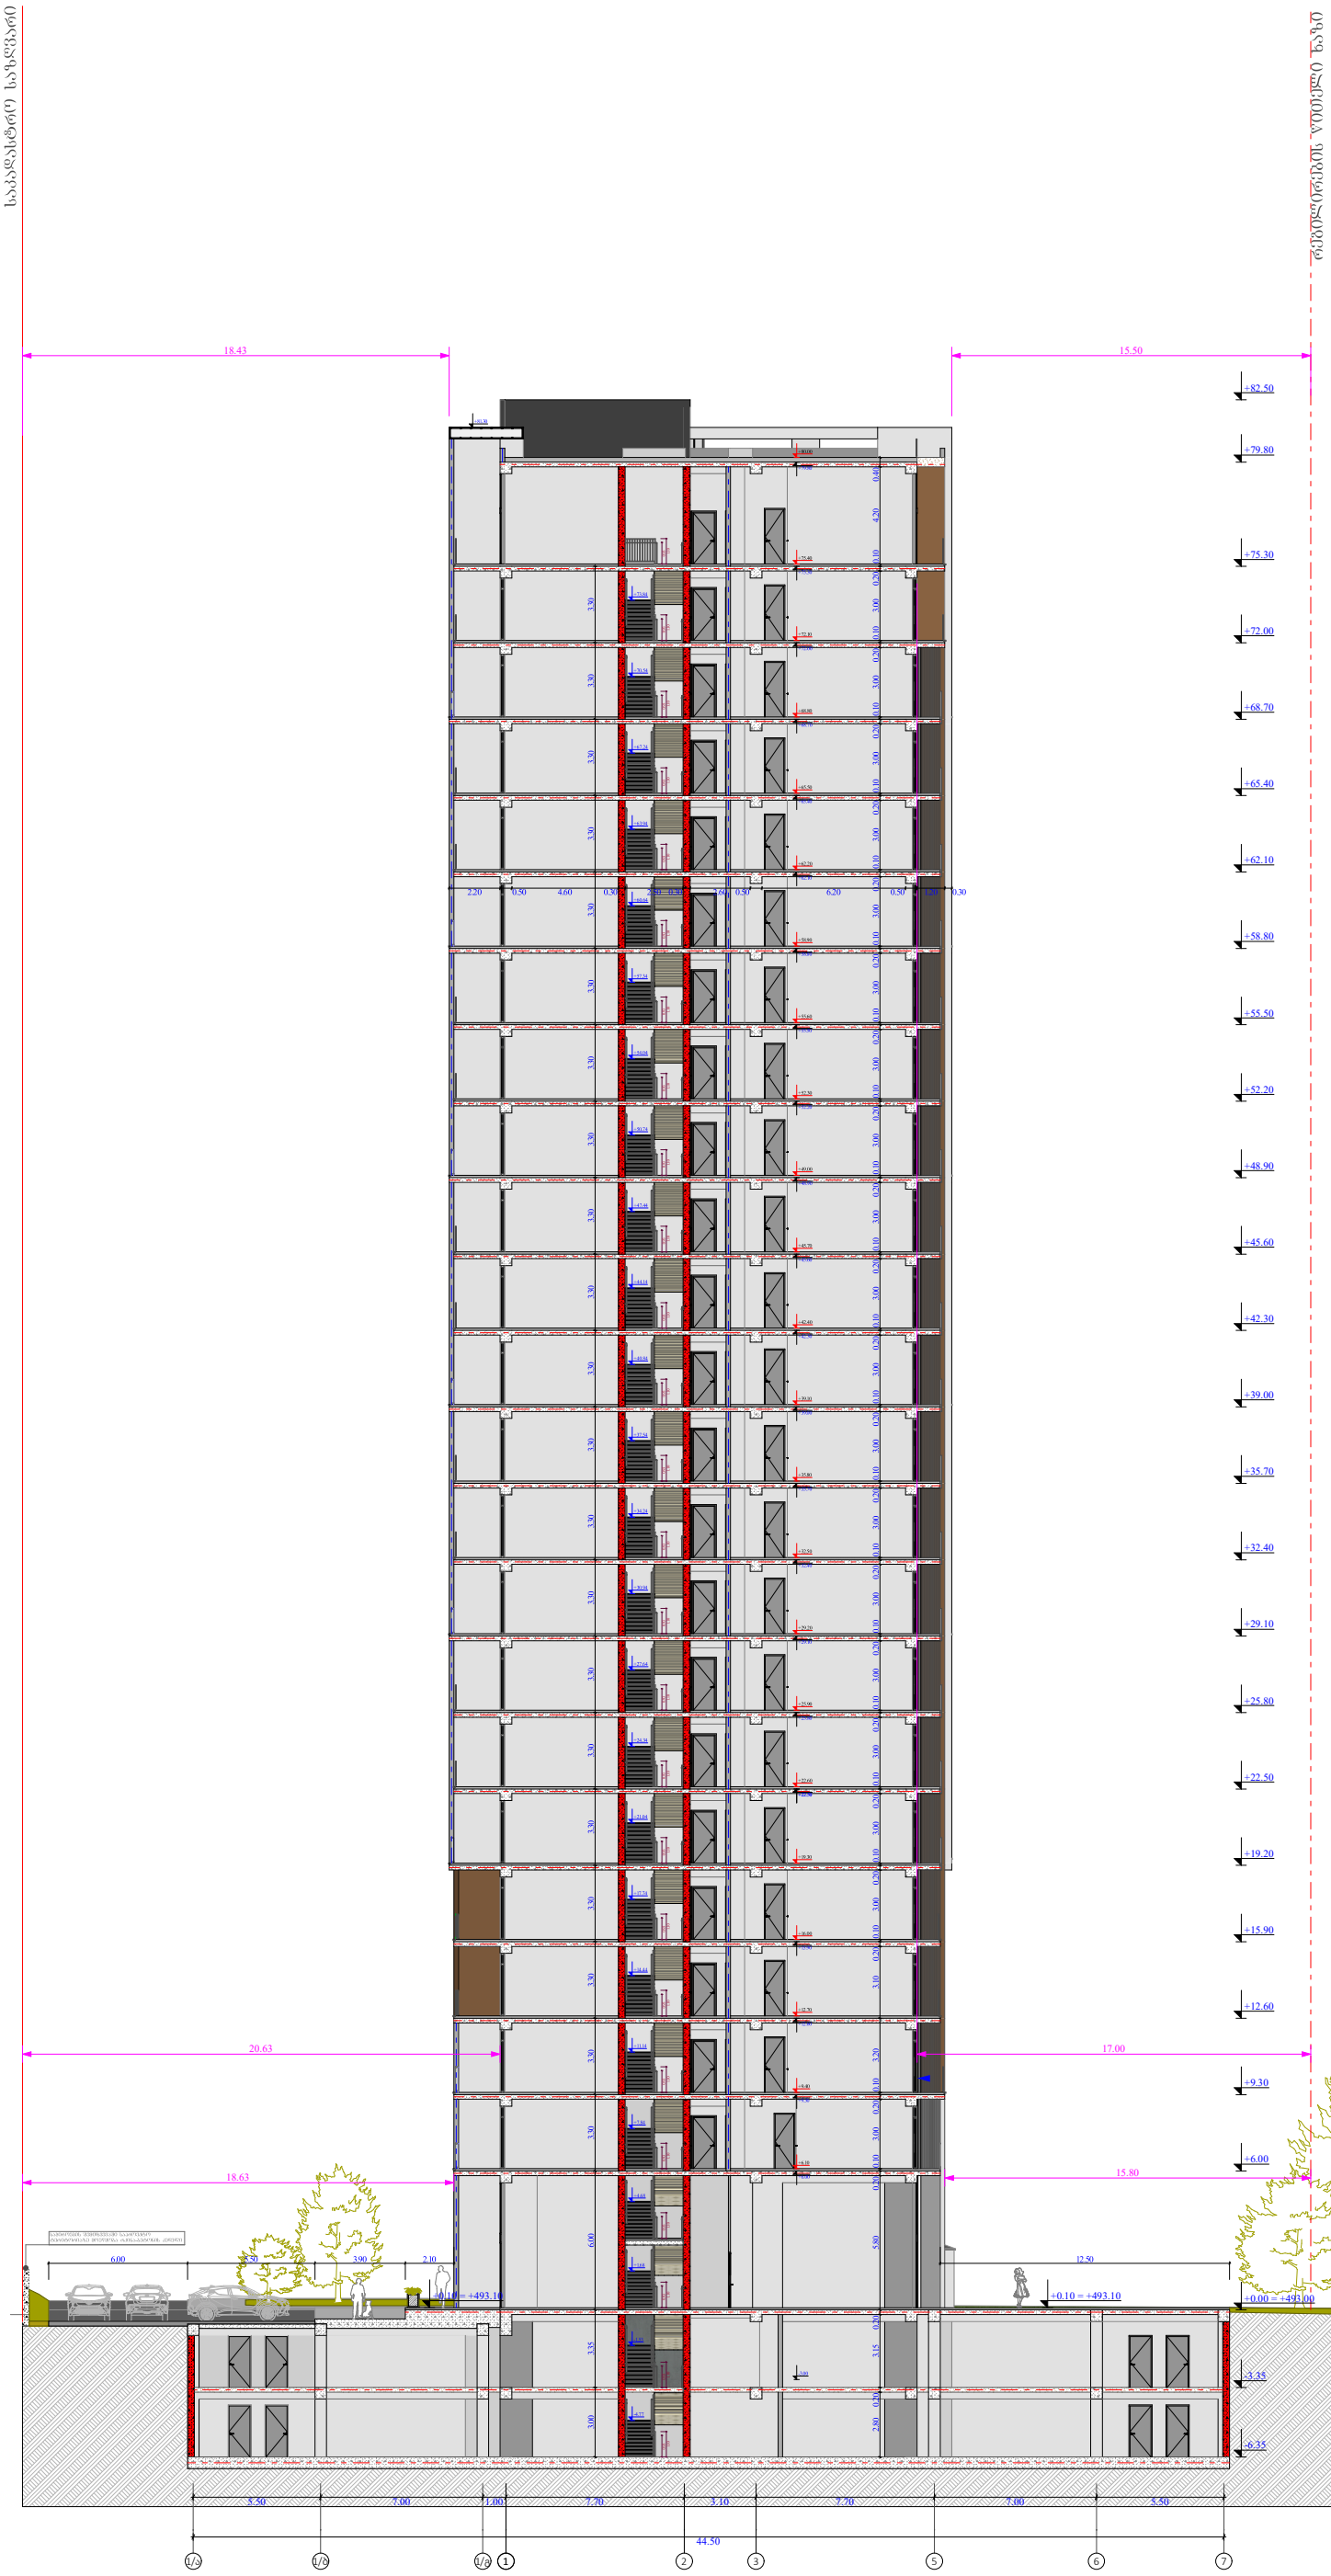

ობიექტის მისამართი

ს.კ. 01 10.06.022.009

ქ.თბილისი,
პეტრე იბერის ქუჩის
შესახვევი N13

ფუნქციური დანიშნულება

მრავალბინიანი საცხოვრებელი სახლი



შემსრულებელი ორგანიზაცია

შპს სტუდიო ალფა სახლი

ს.კ. 404664573

დირექტორი	
მ.პაპუკაშვილი	
არქიტექტორი	
მ.პაპუკაშვილი	

ჭრილი 1/ა - 7 ღერძებში

bG - 2	
ჯჯ - 5	
№ 1	75.9
11.3	87.2

საკადასტრო საზღვარი
უკანა ეზო
განაშენიანების რეგულირების წითელი ხაზი
კედლის ცეცხლმედეგობის ზარისხი 1 სთ
კედლის ცეცხლმედეგობის ზარისხი 1 სთ
ჭრილი
გასასვლელამდე სავალი მანძილი
ღერის ხაზი
ბლოკის კედელი
გაძლიერებული ბეტონის სტრუქტურული ელემენტები 3სთ-იანი ხანძარმედეგობით (სვეტი, კოჭი, დიაფრაგმა, იატაკისა და სახურავის ანაწყობი)

A - 3	
მასშტაბი	1:300
თარიღი	29/10/2023
ფურცელი	ა-110

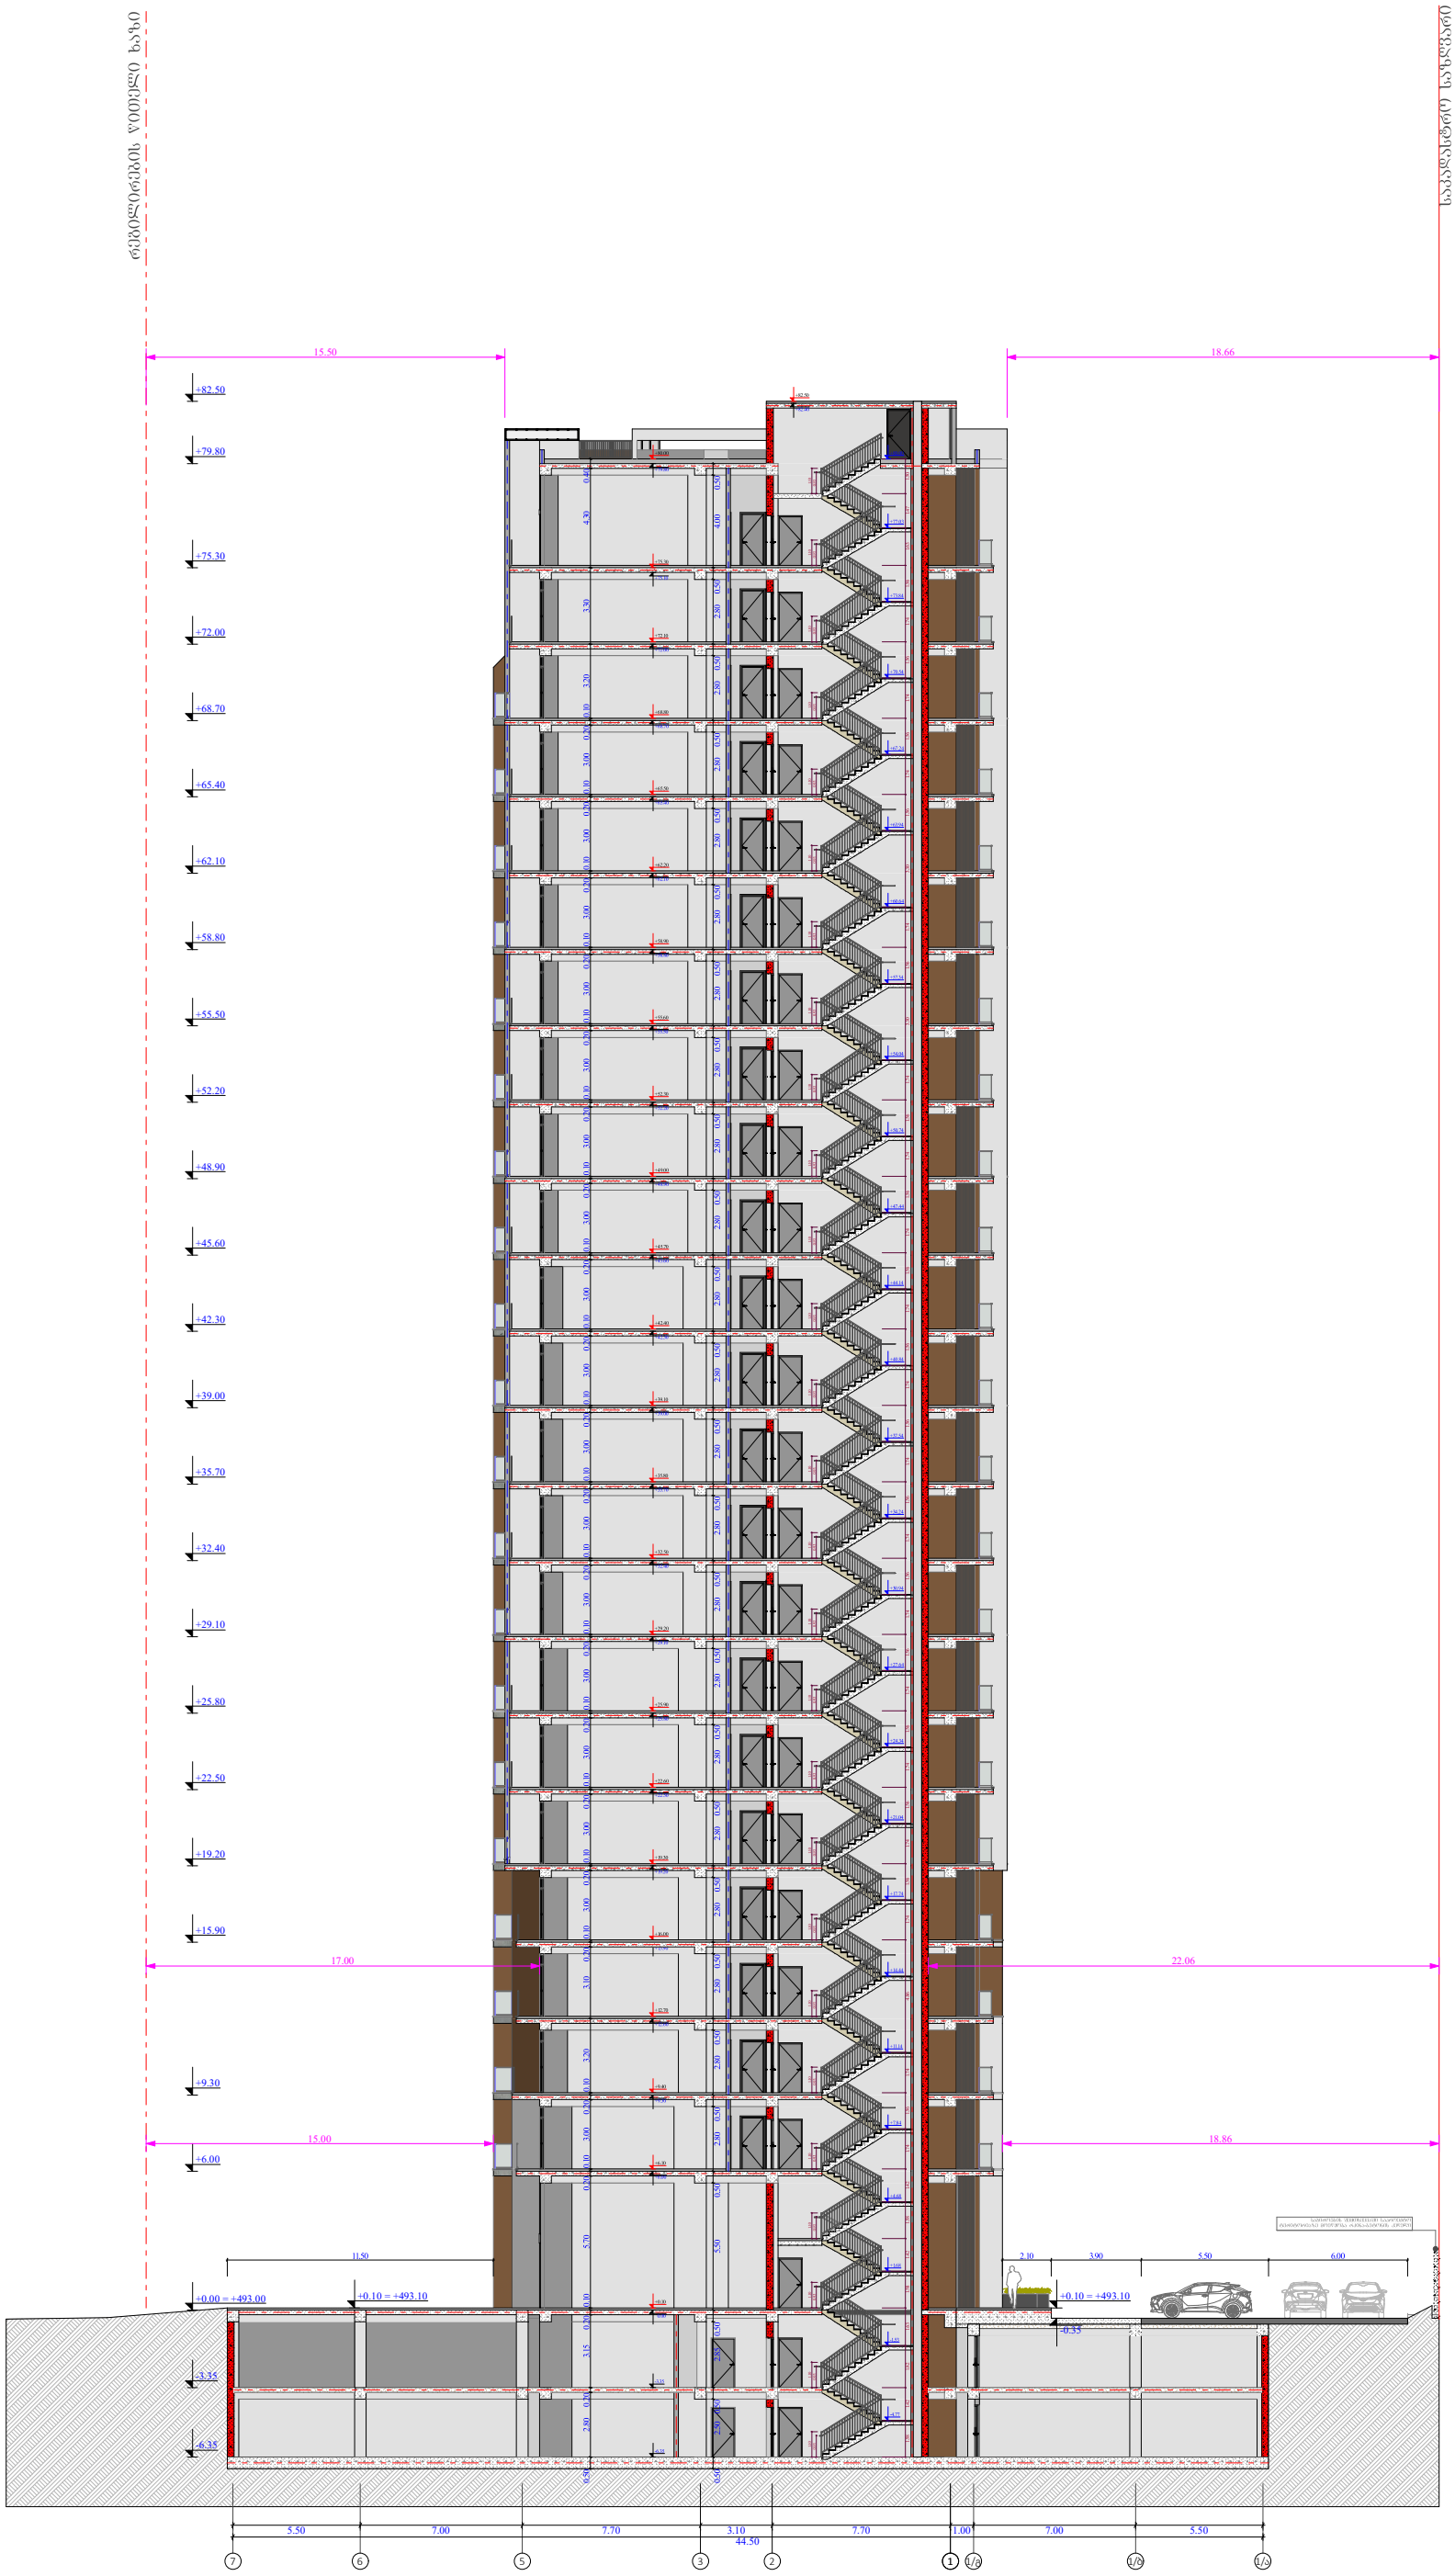

ობიექტის მისამართი

ს.კ. 01 10.06.022.009

ქ.თბილისი,
პეტრე იბერის ქუჩის
შესახვევი N13

ფუნქციური დანიშნულება

მრავალბინიანი საცხოვრებელი სახლი



შემსრულებელი ორგანიზაცია

შპს სტუდიო ალფა სახლი

ს.კ. 404664573

დირექტორი	
მ.პაპუკაშვილი	
არქიტექტორი	
მ.პაპუკაშვილი	

ჭრილი 7- 1/ა ღერძებში

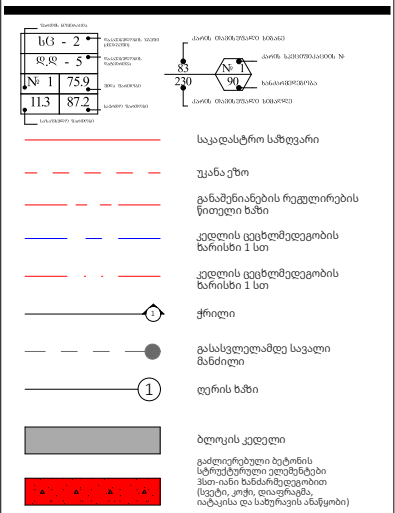

A - 3	
მასშტაბი	1:300
თარიღი	29/10/2023
ფურცელი	ა-111

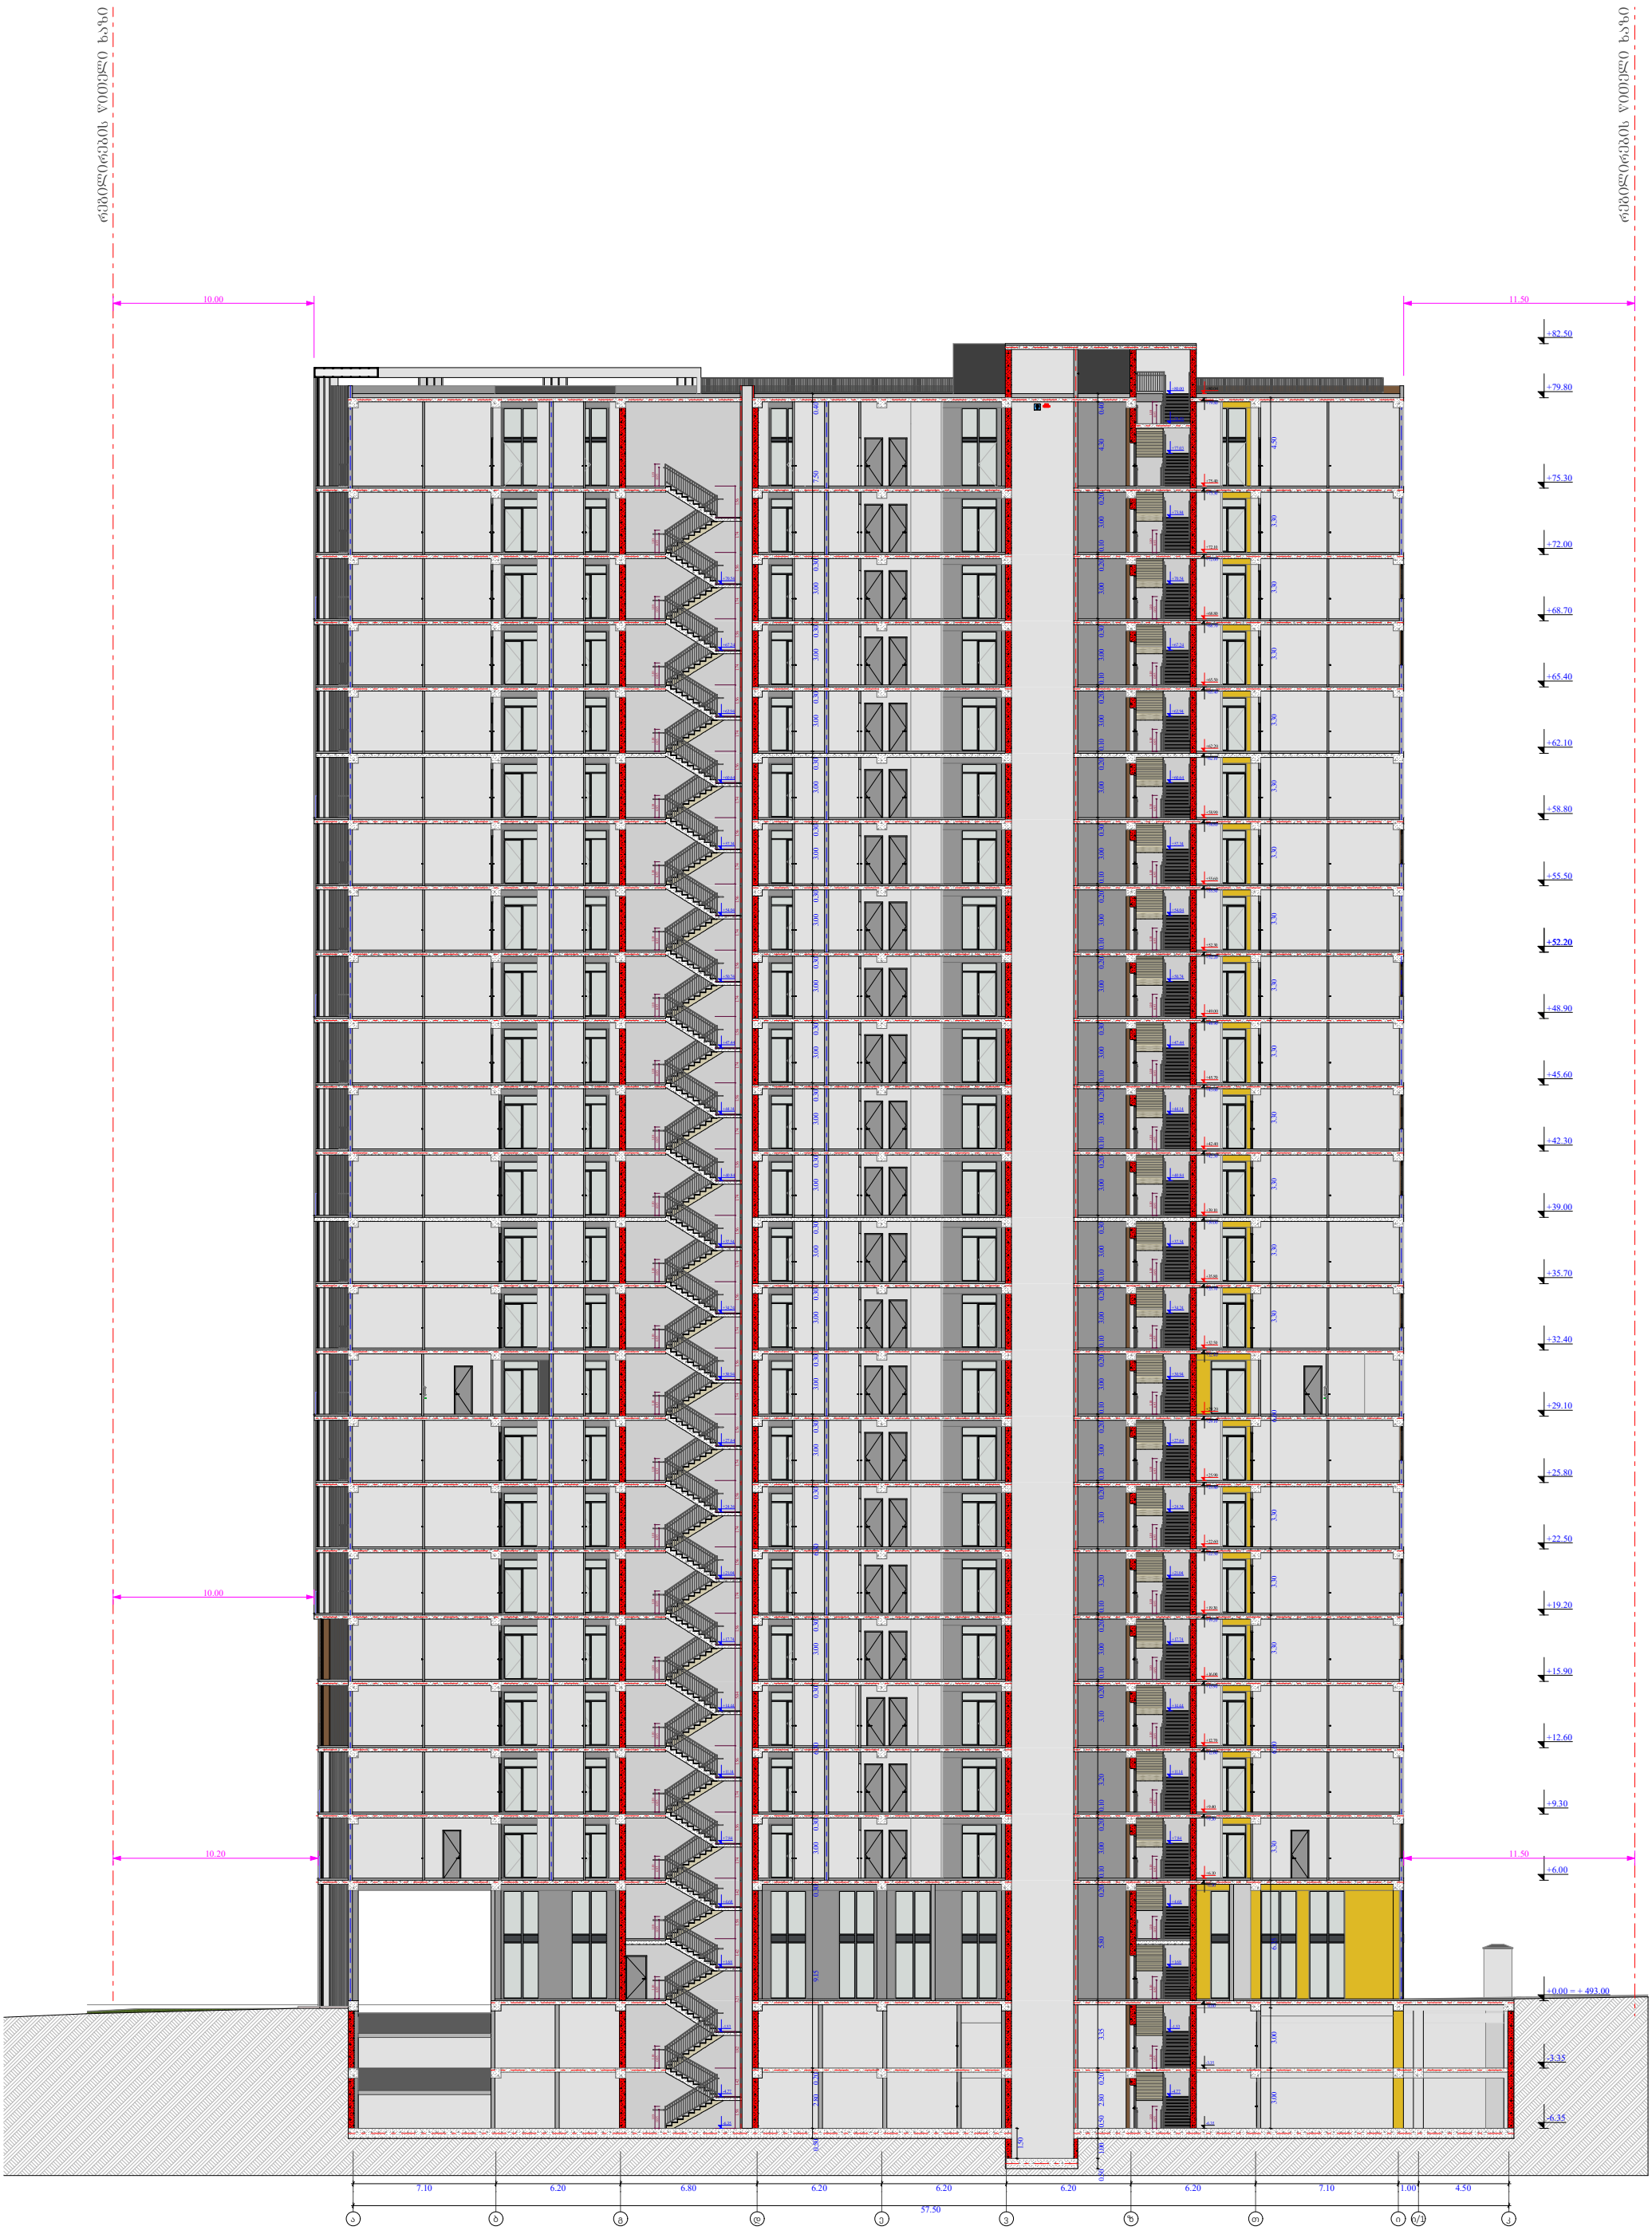

ფუნქციური დანიშნულება	ობიექტის მისამართი	შემსრულებელი ორგანიზაცია	დირექტორი			A - 3
მრავალბინიანი საცხოვრებელი სახლი	ს.კ. 01 10.06.022.009 ქ.თბილისი, პეტრე იბერის ქუჩის შესახვევი N13	**შპს სტუდიო ალფა სახლი**	მ.პაპუკაშვილი		ჭრილი ა - კ ღერძებში	მასშტაბი 1:300
		ს.კ. 404664573	არქიტექტორი			თარიღი 29/10/2023
			მ.პაპუკაშვილი			ფურცელი ა-112

ტიპიური კიბის უჯრედის სქემა -6.35 ნიშნულზე

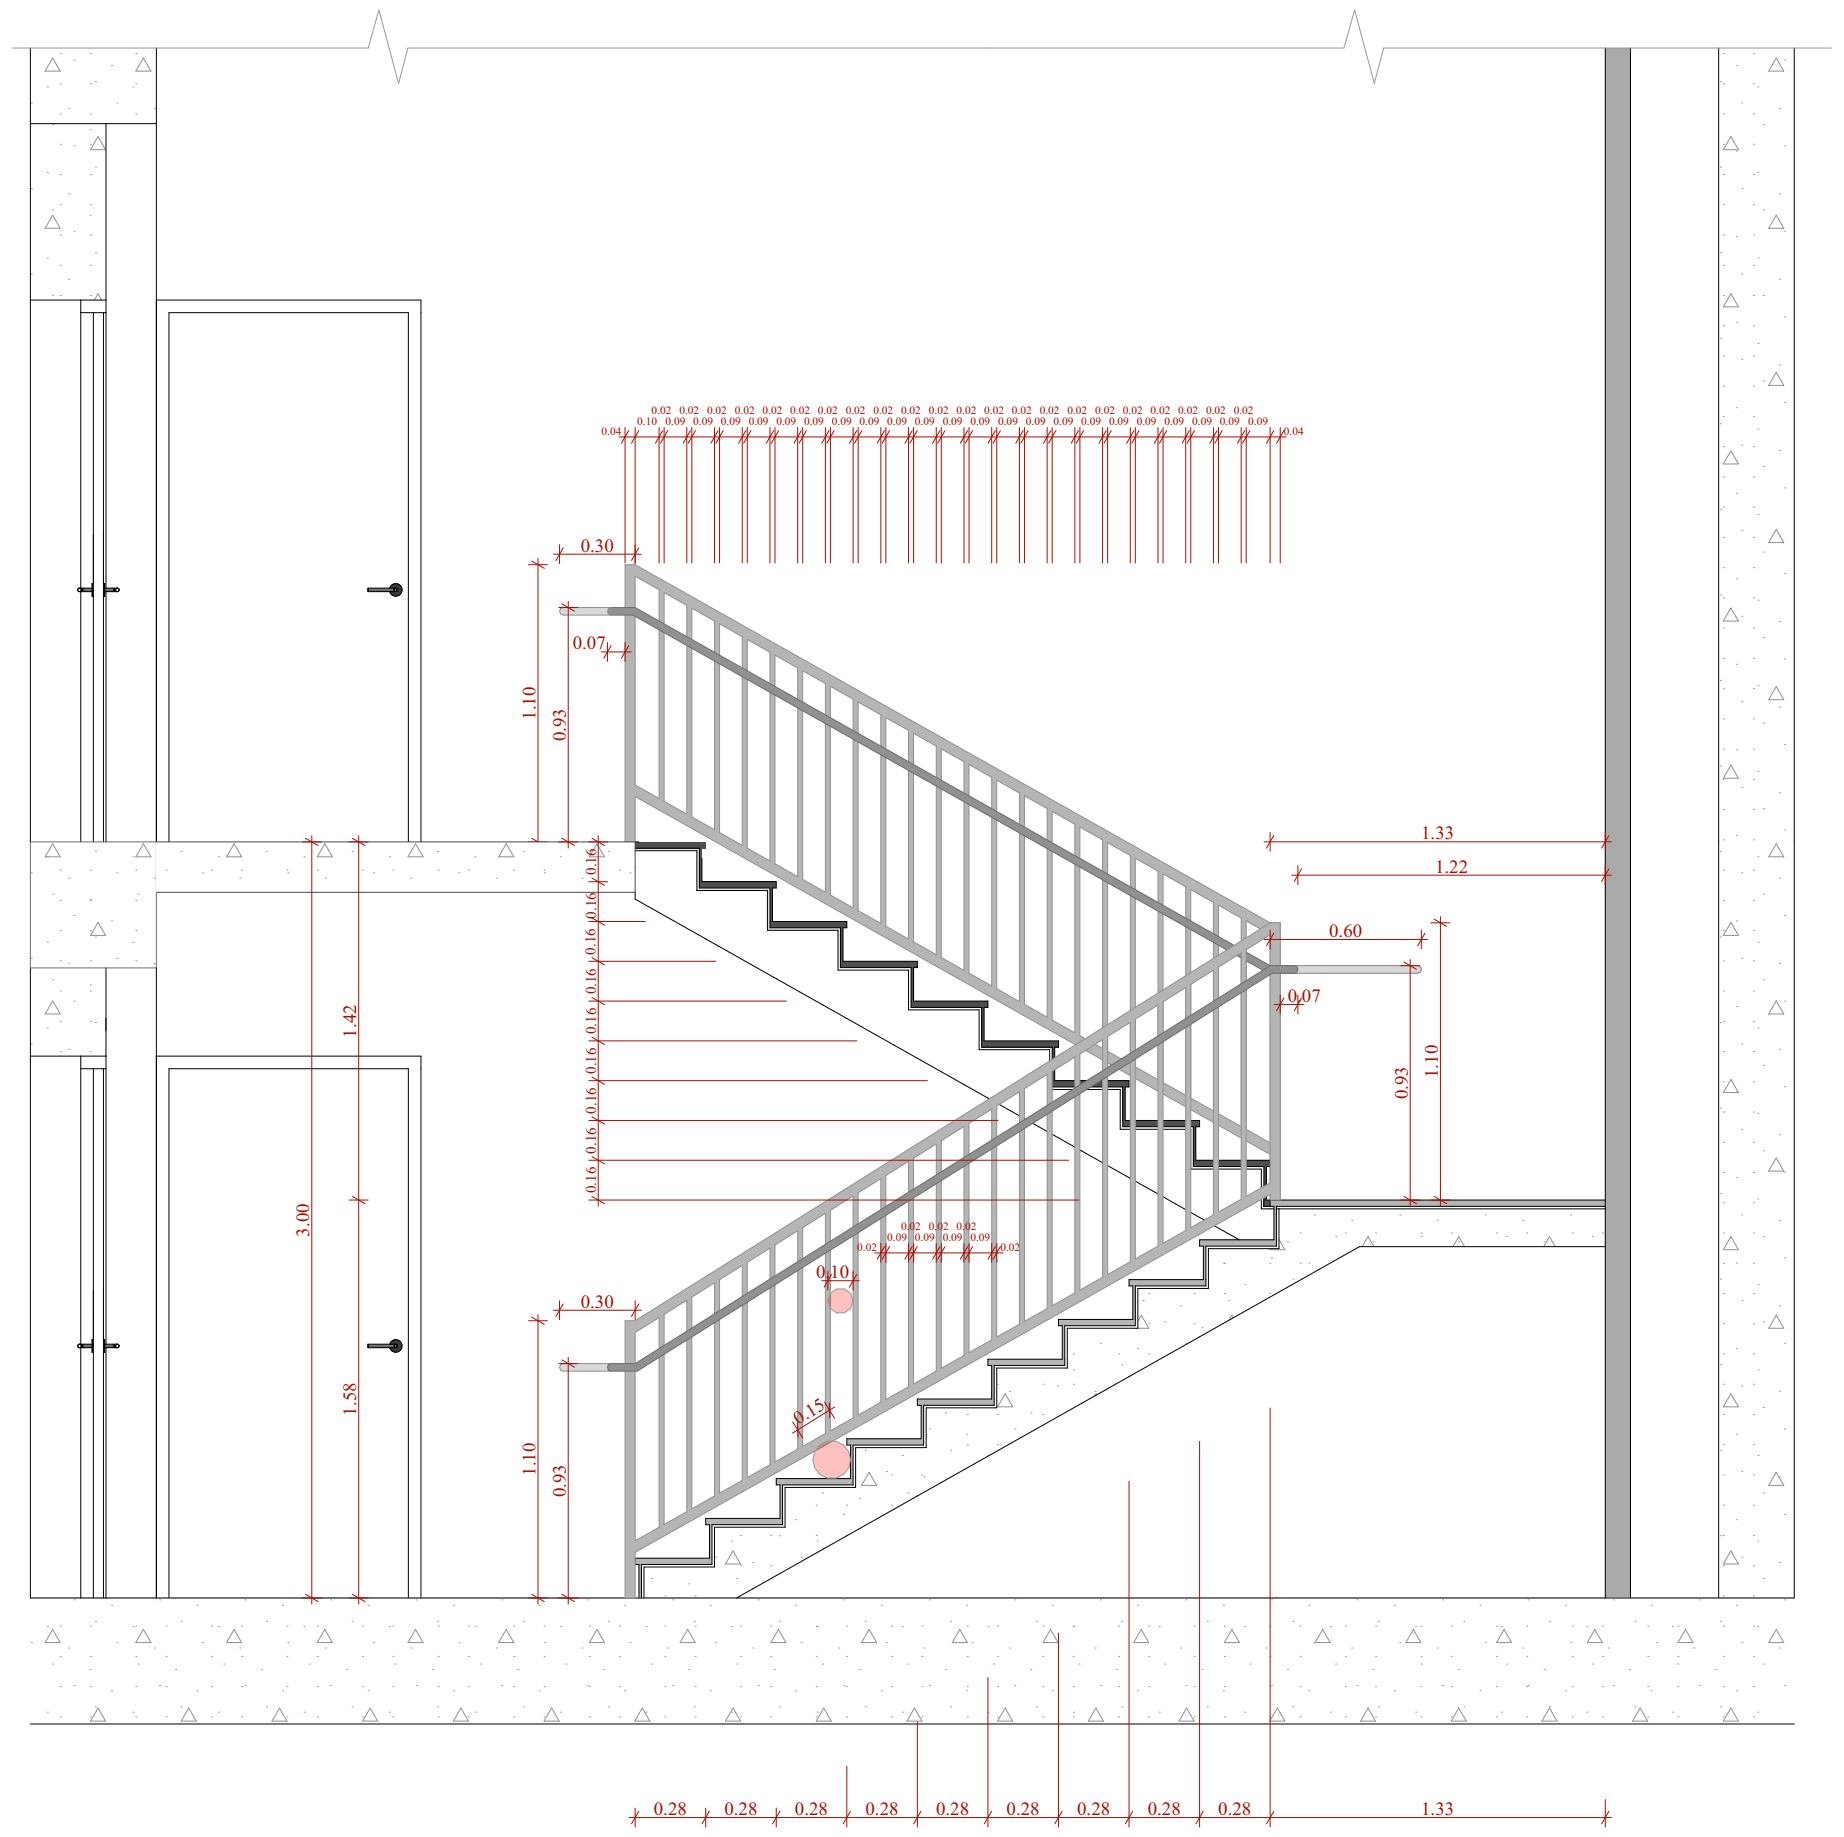

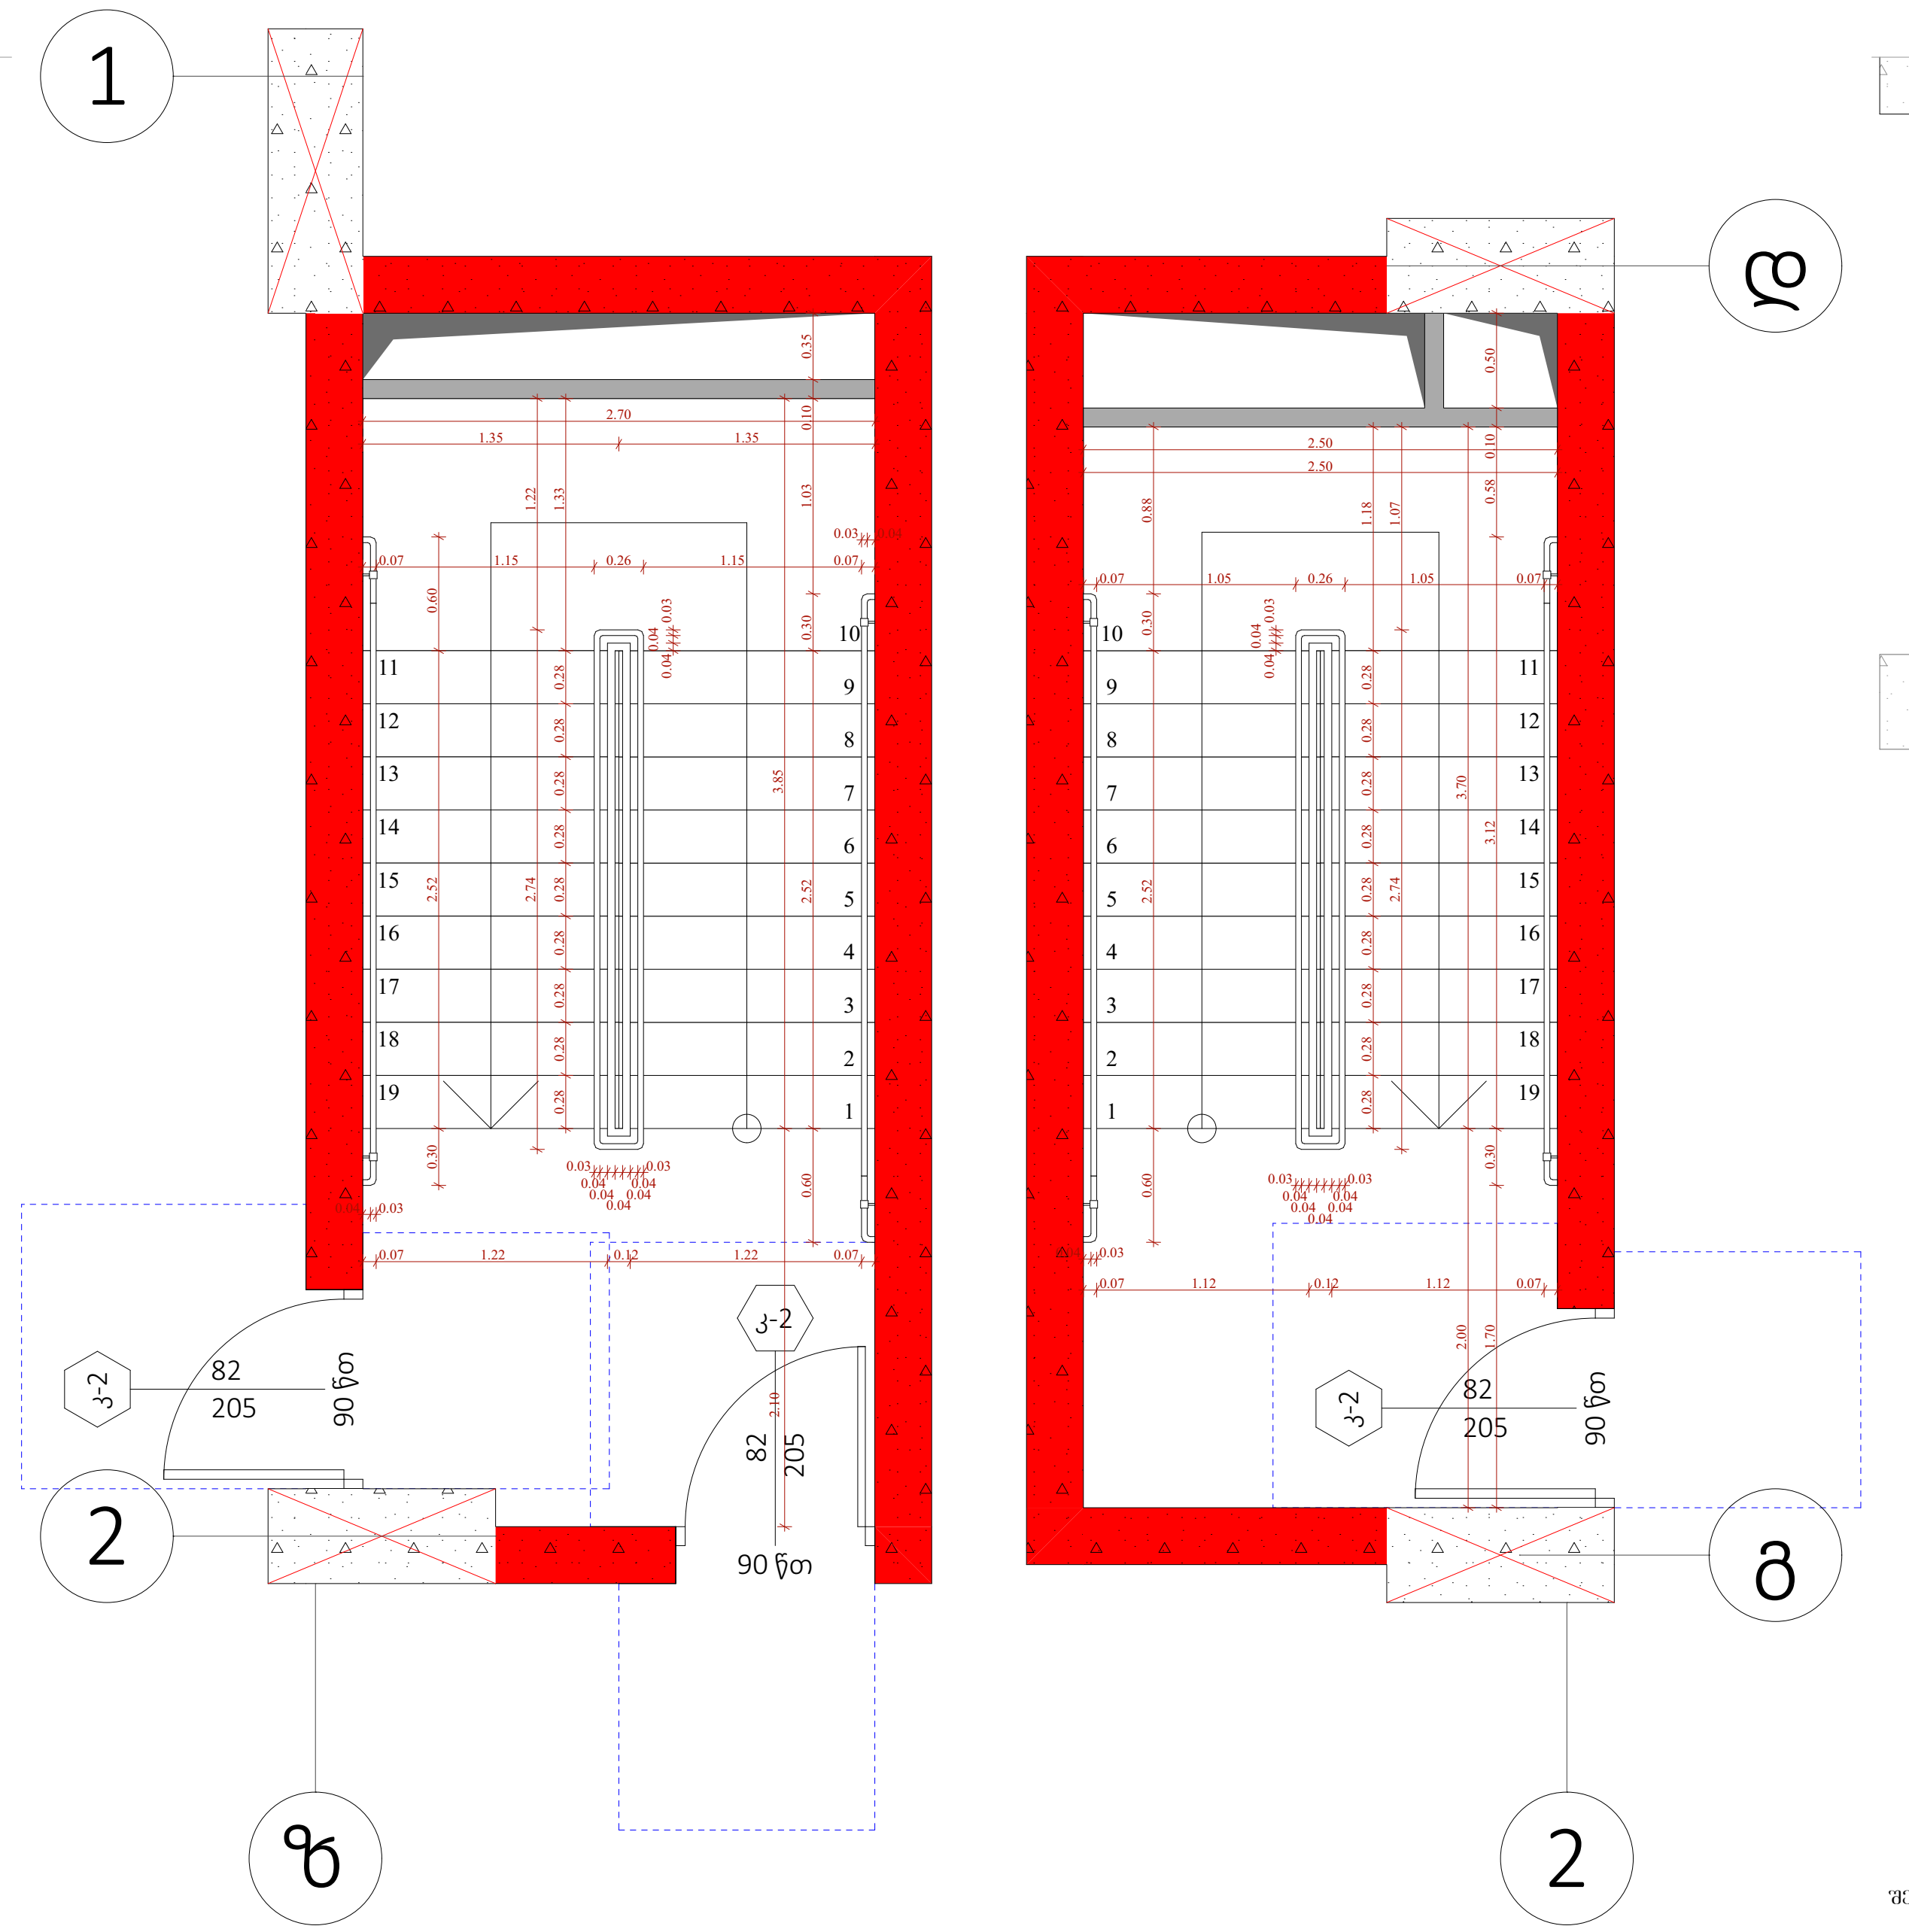

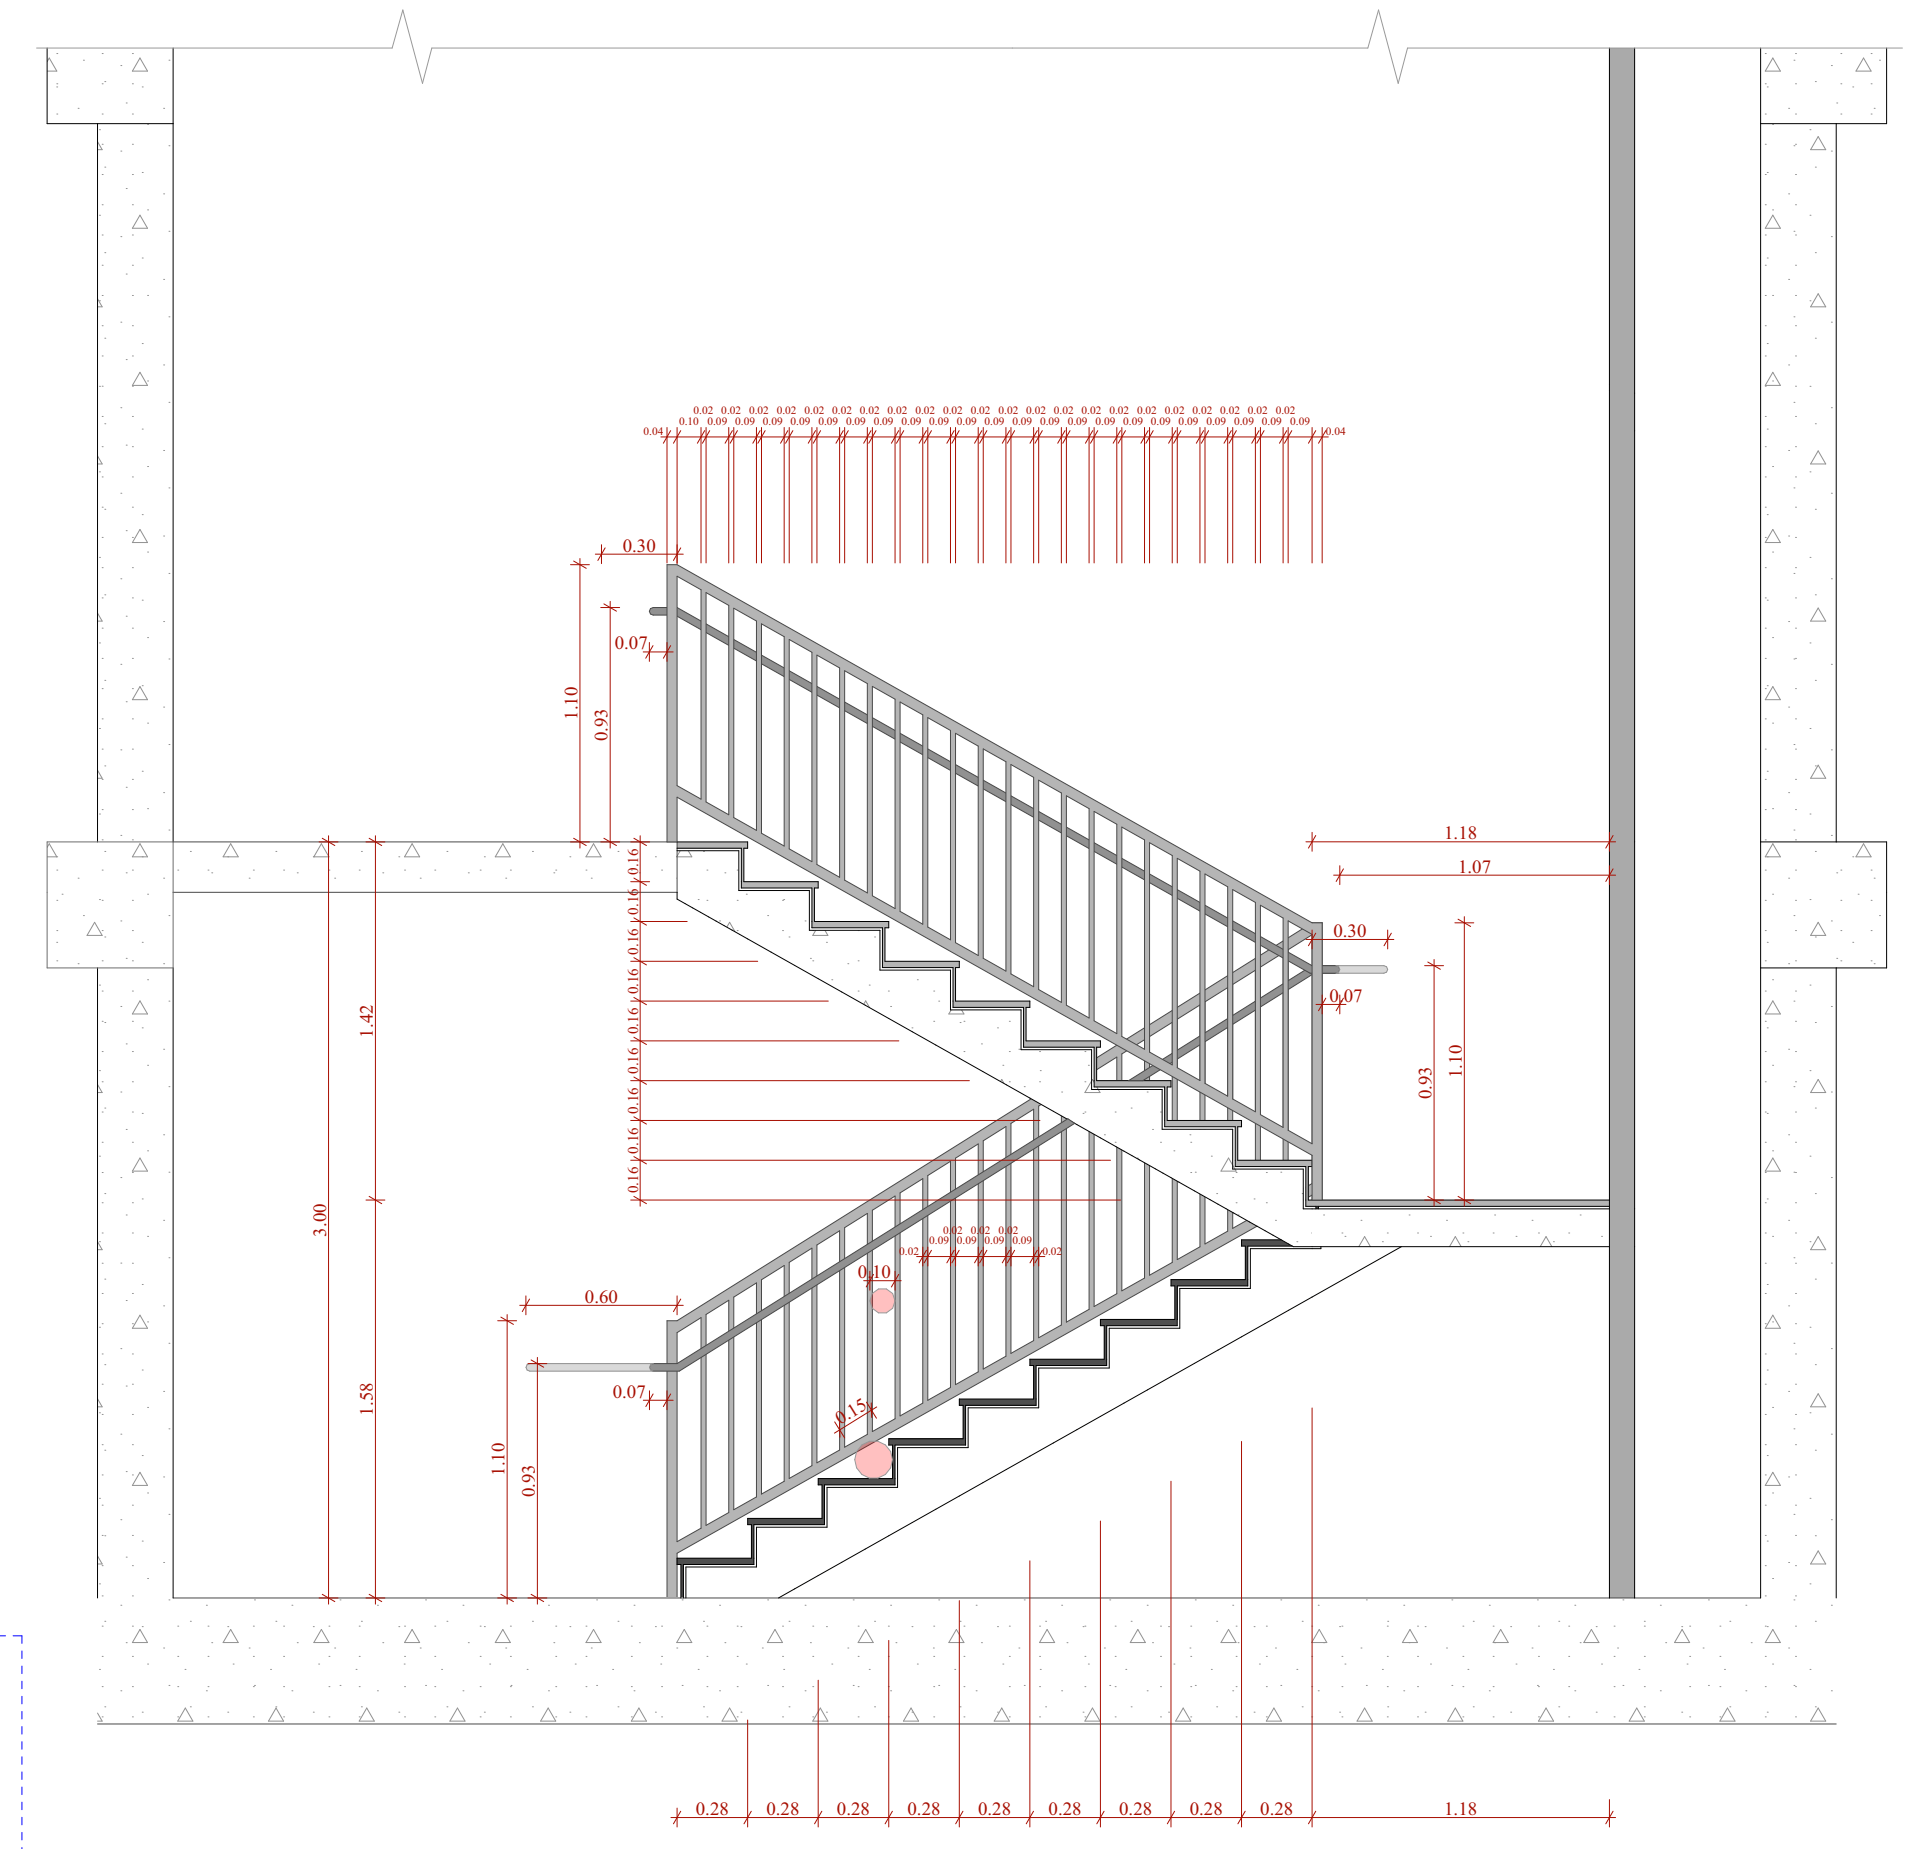

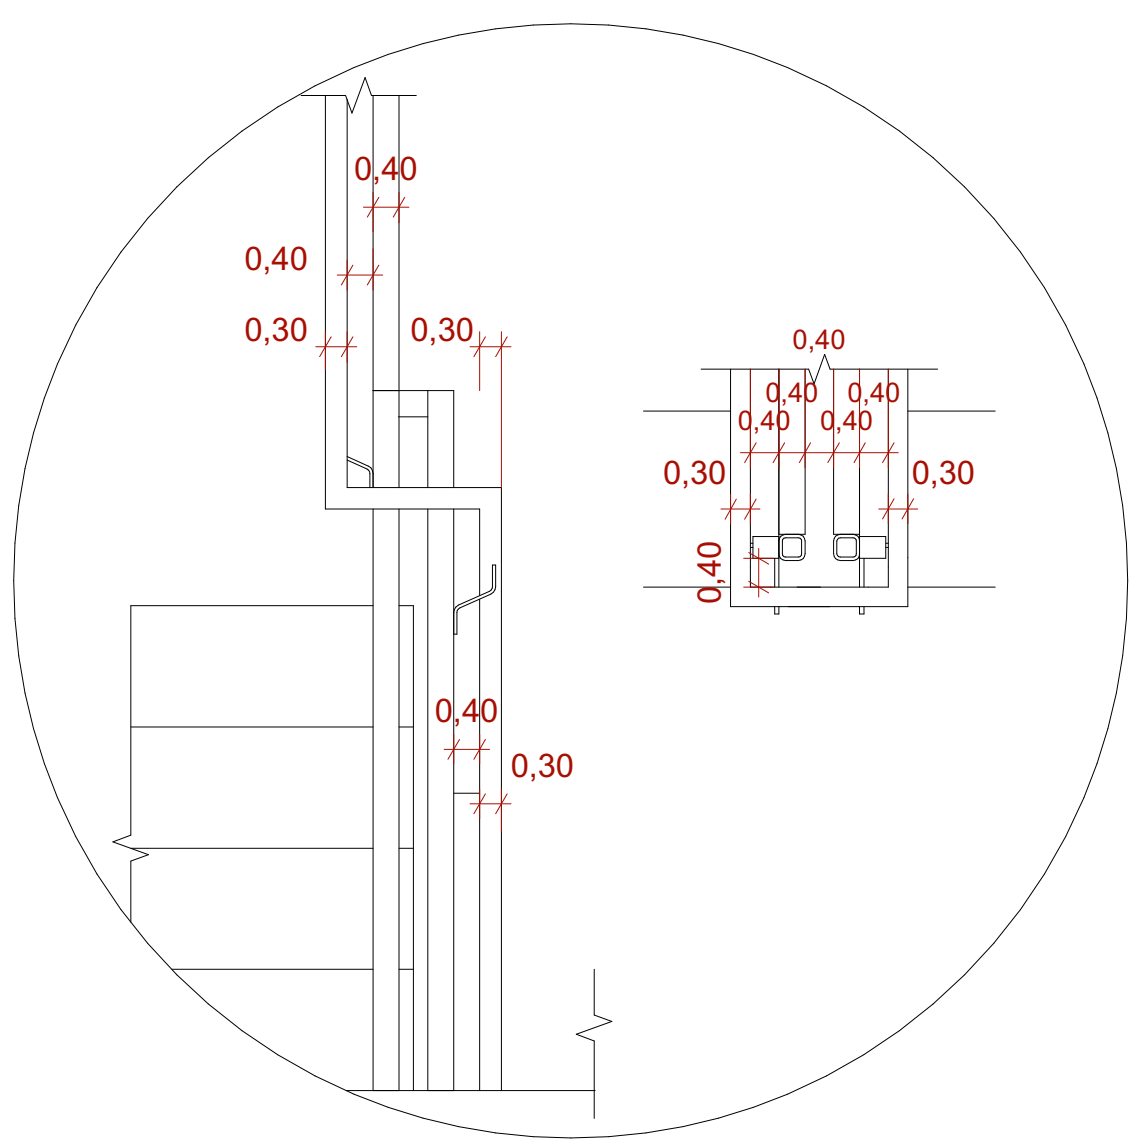

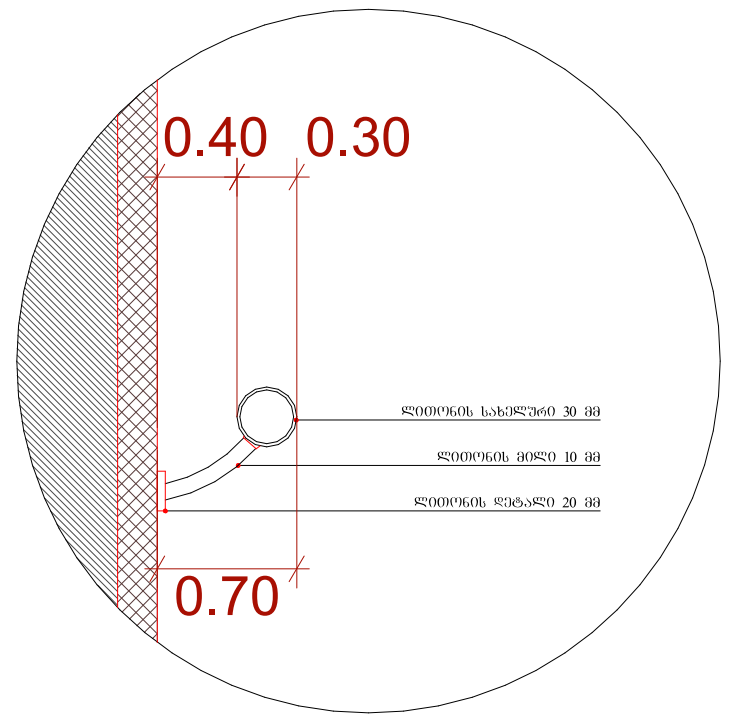

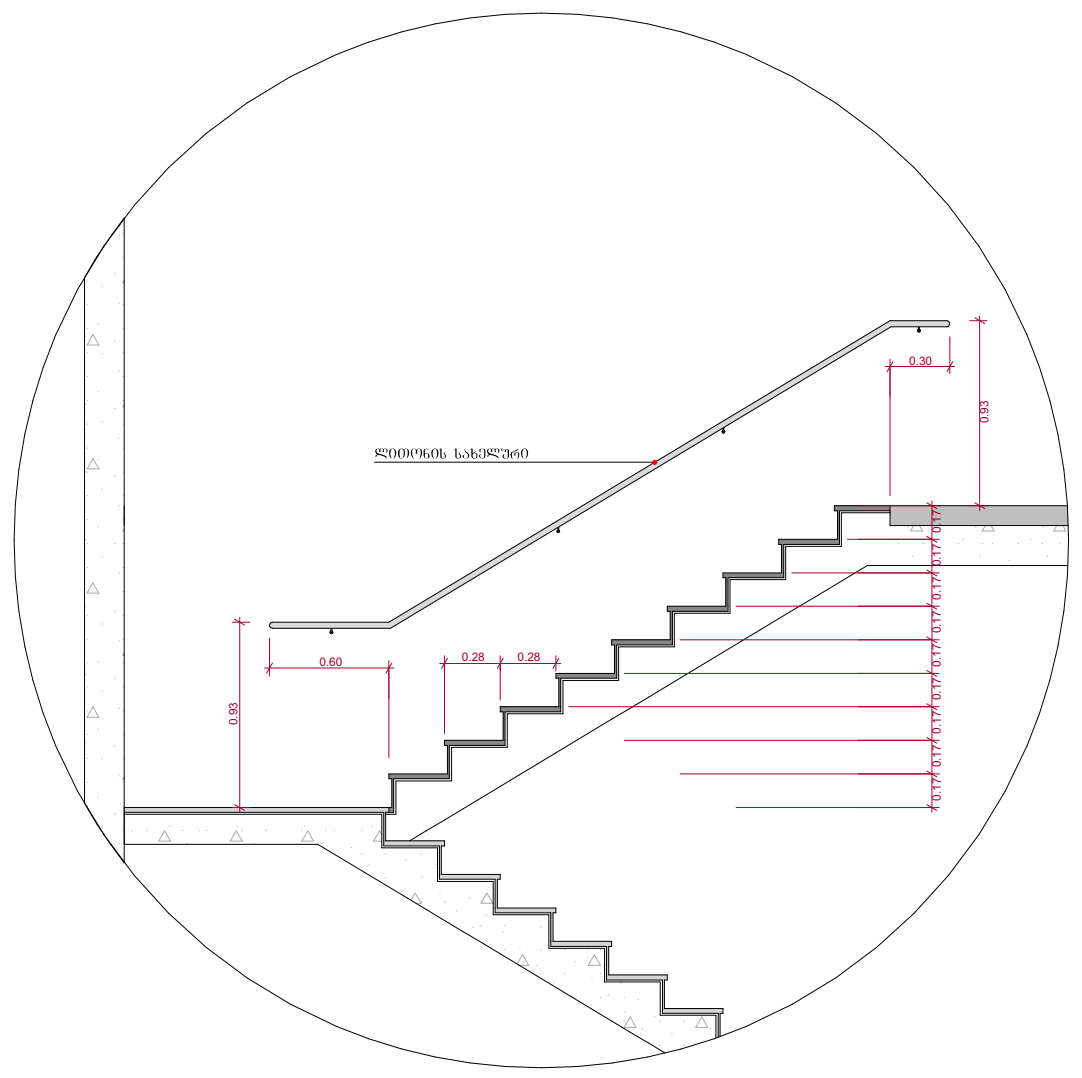

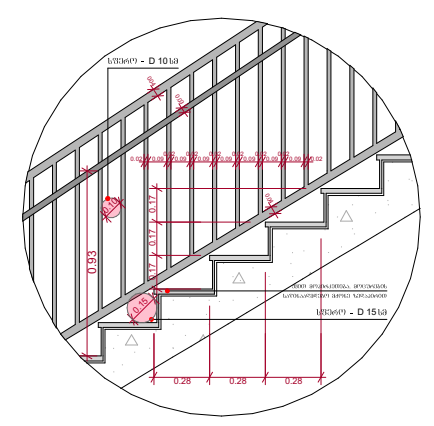

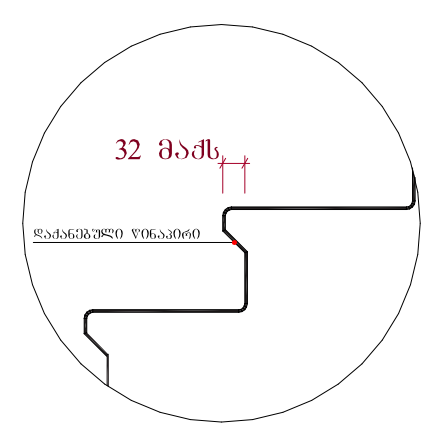

შენიშვნები :

- ყველა კიბეს (მათ შორის გარე კიბეს) ყოველი საფეხურის დასაბიჯებლის 40 მმ სავალ ნაწილს, რომელიც იზომება საფეხურის ნაშვერიდან თარაზულად, ექნება ერთგვაროვანი ფერის მქონე ზედაპირი, რომელიც საფეხურის დანარჩენი ნაწილისგან მკვეთრად განსხვავებული იქნება (მუქი ღია ფონზე). ხილვადი კონტრასტი გაგრძელდება ყოველი საფეხურის ერთი კიდიდან საფეხურის მეორე კიდემდე.

- მისაწვდომი გზაკიბის საზღვრებში იატაკის ზედაპირები იქნება მდგრადი, მყარი და არასრიალა.

- კიბის საფეხურების განსხვავებული მონიშვნა იქნება გამძლე.

- შენობის გარეთ მდებარე კიბის საფეხურები და ბაქნები ისე დაგეგმარდება, რომ სავალ ზედაპირზე წყალი არ დაგროვდება.

- გასანათებელი საშუალებები უზრუნველყოფს კიბეების განათებას, რომელიც გაიზომება საბიჯელების ზედაპირების და ბაქნების ზედაპირების ცენტრში გაზომვისას საფეხურის წინაპირიდან 600 მმ-ის საზღვრებში, შემდეგი წესის შესაბამისად :

1. არაუმცირეს 11 ლუქსი განათება.
2. არაუმცირეს 100 ლუქსი განათება, კიბით სარგებლობის დროს.
3. კიბეების გამოყენებისას 11 ლუქსიდან 110 ლუქსზე გადასვლა შესაძლებელი უნდა იყოს განათების სამართავებით უზრუნველყოფილი ავტომატური, მოძრავი სენსორული ტიპის განათების ჩამრთველებით, რომლებიც შეესაბამება ყველა ქვემოთ ჩამოთვლილს :

ა) განათ ბის სამართავები აღჭურვილი იქნება საიმედო ოპერაციული სისტემით და შეფასებული იქნება ამ მიზნით გამოყენებისთვის.

ბ) მოძრავი სენსორი გააქტიურდება დამკავებლის მოძრაობით საფეხურებზე ან საფეხურების ბაქნებზე.

გ) განათების გამააქტიურებლები დაყენებული იქნება არაუმცირეს 15 წუთიანი მოქმედების პერიოდით.

დ) გზა-კიბის განათება ჩაირთვება ავტომატური სენსორული ჩამრთველებით, ასეთის არსებობის შემთხვევაში ისე, რომ შესასვლელში მდებარე ბაქანზე, მის მოსაზღვრე თითოეულ კიბის მარშსა და შესასვლელსი მდებარე ბაქნის ზემოთ და ქვემოთ მდებარე ბაქნებზე მე - 4 პუნქტით დადგენილი განათ ბულობის დონე საფეხურის გამოყენებამდე იქნება უზრუნველყოფილი.

- კიბის სახელურები და ნებისმიერი კედელი ან მათ მომიჯნავედ მდებარე სხვა ზედაპირი არ იქნება ბასრი ან უხეში ელემენტების შემცველი.

- კიბის სახელურები არ იტრიალებს მათი ბუდეების საზღვრებში.

ფუნქციური დანიშნულება	ობიექტის მისამართი	შემსრულებელი ორგანიზაცია	დირექტორი			A - 3	
მრავალბინიანი საცხოვრებელი სახლი	ს.კ. 01 10.06.022.009	შპს სტუდიო ალფა სახლი	მ.პაპუკაშვილი		კიბის დეტალი	მასშტაბი	1:60, 1:200
	ქ.თბილისი, პეტრე იბერის ქუჩის შესახვევი N13	ს.კ. 404664573	არქიტექტორი			თარიღი	29/10/2023
			მ.პაპუკაშვილი			ფურცელი	ა-113

ტიპიური კიბის უჯრედის სქემა -3.35 ნიშნულზე

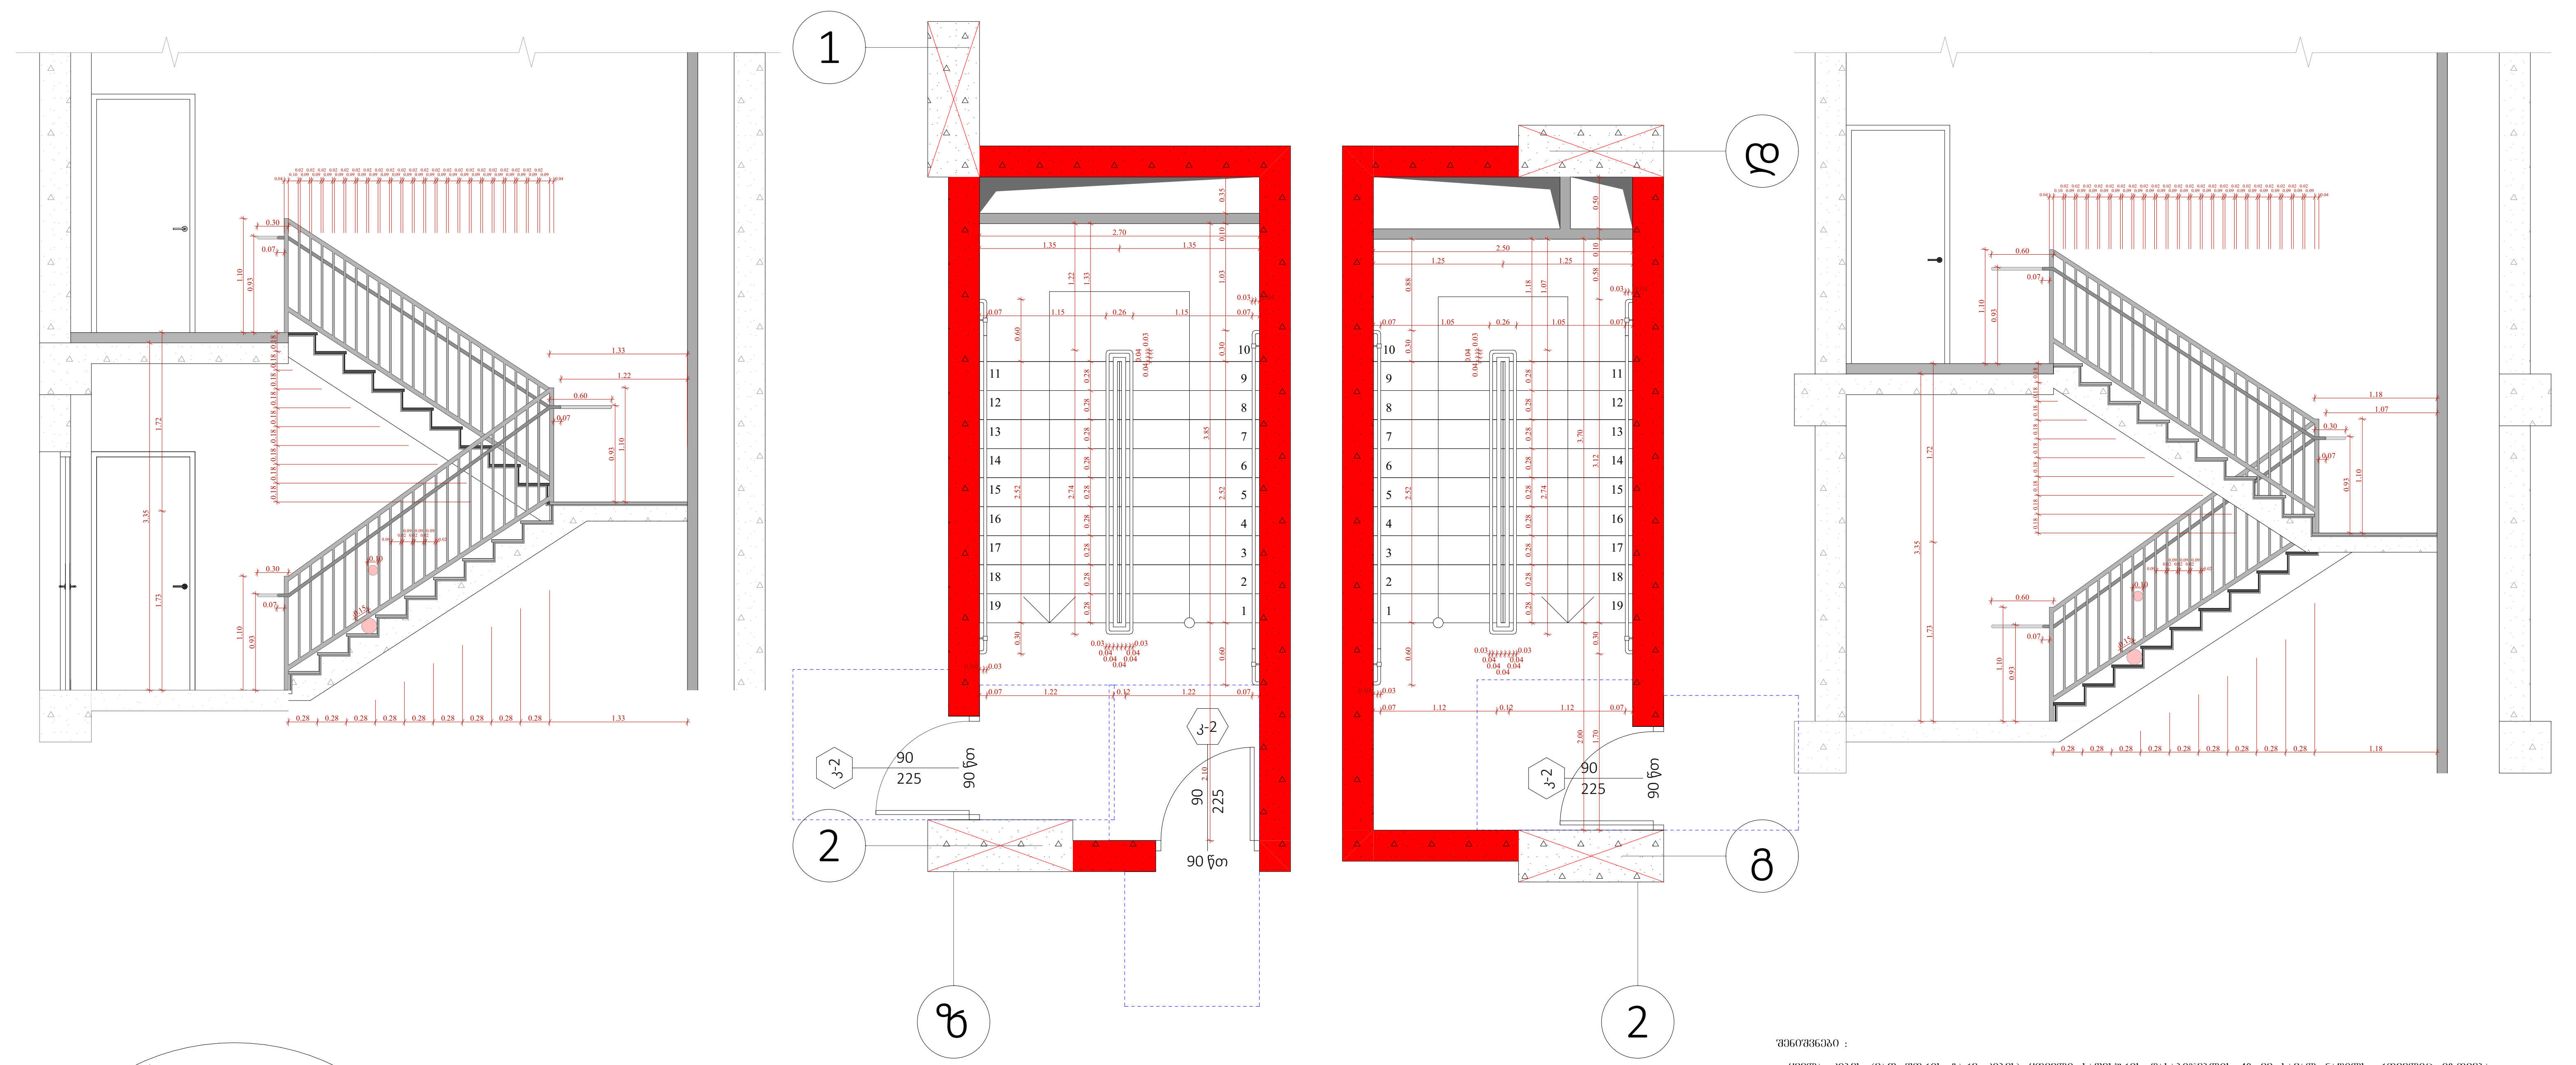

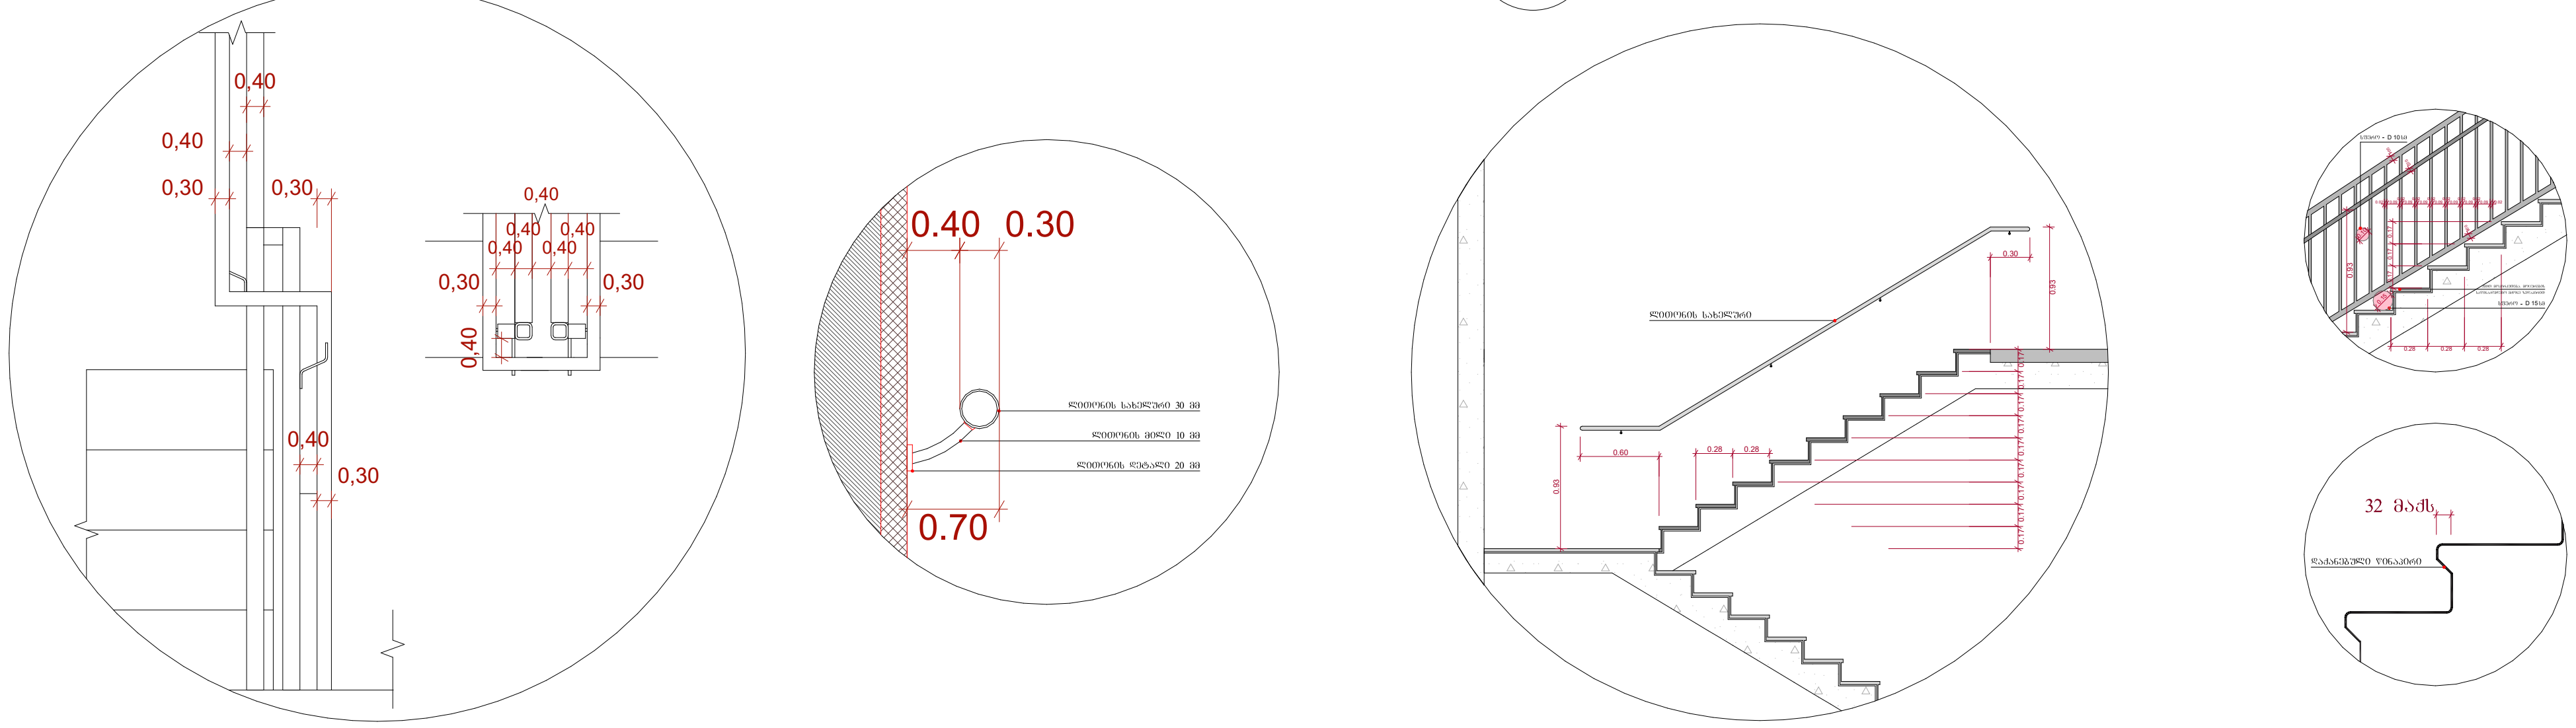

შენიშვნები :

- ყველა კიბეს (მათ შორის გარე კიბეს) ყოველი საფეხურის დასაბიჯებლის 40 მმ სავალ ნაწილს, რომელიც იზომება საფეხურის ნაშვერიდან თარაზულად, ექნება ერთგვაროვანი ფერის მქონე ზედაპირი, რომელიც საფეხურის დანარჩენი ნაწილისგან მკვეთრად განსხვავებული იქნება (მუქი ღია ფონზე). ხილვადი კონტრასტი გაგრძელდება ყოველი საფეხურის ერთი კიდიდან საფეხურის მეორე კიდემდე.

- მისაწვდომი გზაკიბის საზღვრებში იატაკის ზედაპირები იქნება მდგრადი, მყარი და არასრიალა.

- კიბის საფეხურების განსხვავებული მონიშვნა იქნება გამძლე.

- შენობის გარეთ მდებარე კიბის საფეხურები და ბაქნები ისე დაგეგმარდება, რომ სავალ ზედაპირზე წყალი არ დაგროვდება.

- გასანათებელი საშუალებები უზრუნველყოფს კიბეების განათებას, რომელიც გაიზომება საბიჯელების ზედაპირების და ბაქნების ზედაპირების ცენტრში გაზომვისას საფეხურის წინაპირიდან 600 მმ-ის საზღვრებში, შემდეგი წესის შესაბამისად :

1. არაუმცირეს 11 ლუქსი განათება.
2. არაუმცირეს 100 ლუქსი განათება, კიბით სარგებლობის დროს.
3. კიბეების გამოყენებისას 11 ლუქსიდან 110 ლუქსზე გადასვლა შესაძლებელი უნდა იყოს განათების სამართავებით უზრუნველყოფილი ავტომატური, მოძრავი სენსორული ტიპის განათების ჩამრთველებით, რომლებიც შეესაბამება ყველა ქვემოთ ჩამოთვლილს :

ა) განათ ბის სამართავები აღჭურვილი იქნება საიმედო ოპერაციული სისტემით და შეფასებული იქნება ამ მიზნით გამოყენებისთვის.

ბ) მოძრავი სენსორი გააქტიურდება დამკავებლის მოძრაობით საფეხურებზე ან საფეხურების ბაქნებზე.

გ) განათების გამააქტიურებლები დაყენებული იქნება არაუმცირეს 15 წუთიანი მოქმედების პერიოდით.

დ) გზა-კიბის განათება ჩაირთვება ავტომატური სენსორული ჩამრთველებით, ასეთის არსებობის შემთხვევაში ისე, რომ შესასვლელში მდებარე ბაქანზე, მის მოსაზღვრე თითოეულ კიბის მარშსა და შესასვლელსი მდებარე ბაქნის ზემოთ და ქვემოთ მდებარე ბაქნებზე მე - 4 პუნქტით დადგენილი განათ ბულობის დონე საფეხურის გამოყენებამდე იქნება უზრუნველყოფილი.

- კიბის სახელურები და ნებისმიერი კედელი ან მათ მომიჯნავედ მდებარე სხვა ზედაპირი არ იქნება ბასრი ან უხეში ელემენტების შემცველი.

- კიბის სახელურები არ იტრიალებს მათი ბუდეების საზღვრებში.

ფუნქციური დანიშნულება	ობიექტის მისამართი	შემსრულებელი ორგანიზაცია	დირექტორი		A - 3	
მრავალბინიანი საცხოვრებელი სახლი	ს.კ. 01 10.06.022.009 ქ.თბილისი, პეტრე იბერის ქუჩის შესახვევი N13	შპს სტუდიო ალფა სახლი ს.კ. 404664573	მ.პაპუკაშვილი არქიტექტორი მ.პაპუკაშვილი	კიბის დეტალი	მასშტაბი	1:60, 1:200
					თარიღი	29/10/2023
					ფურცელი	ა-114

ტიპიური კიბის უჯრედის სქემა ±0.00 ნიშნულზე

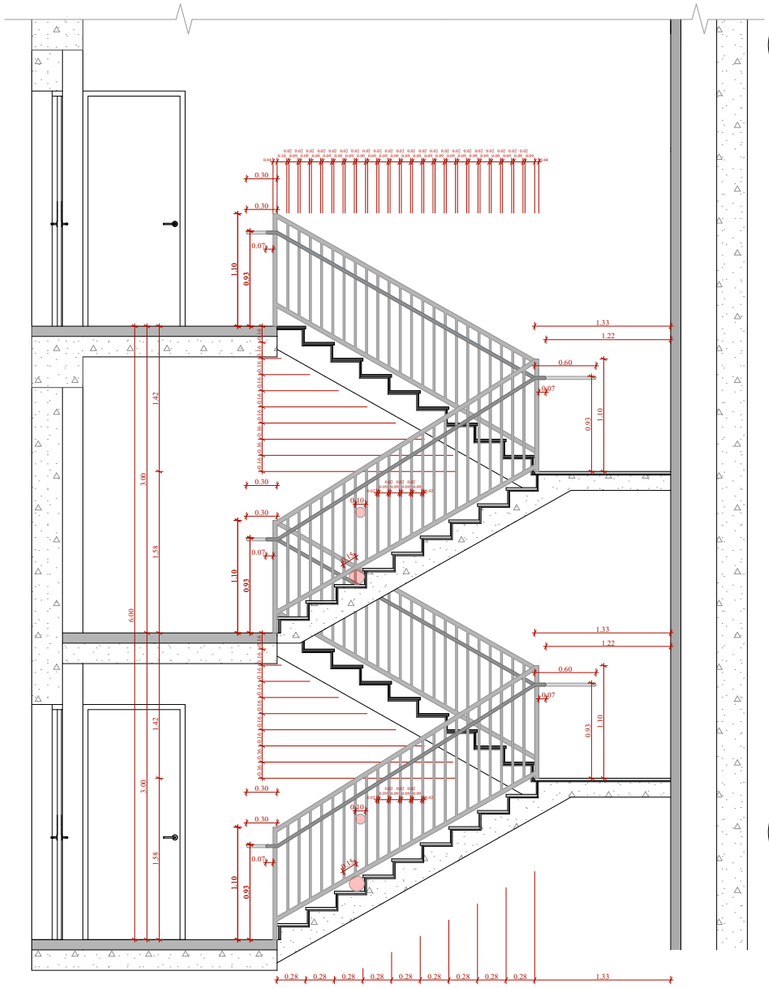

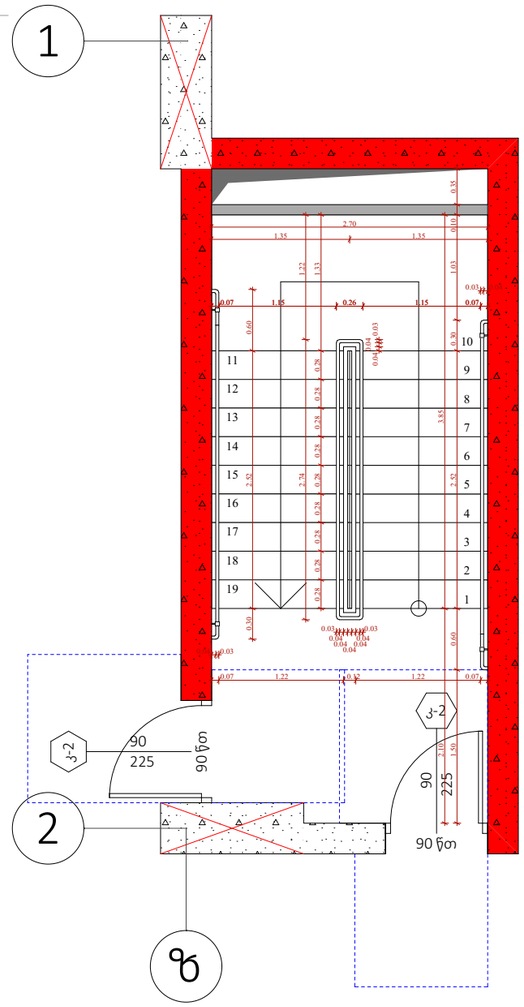

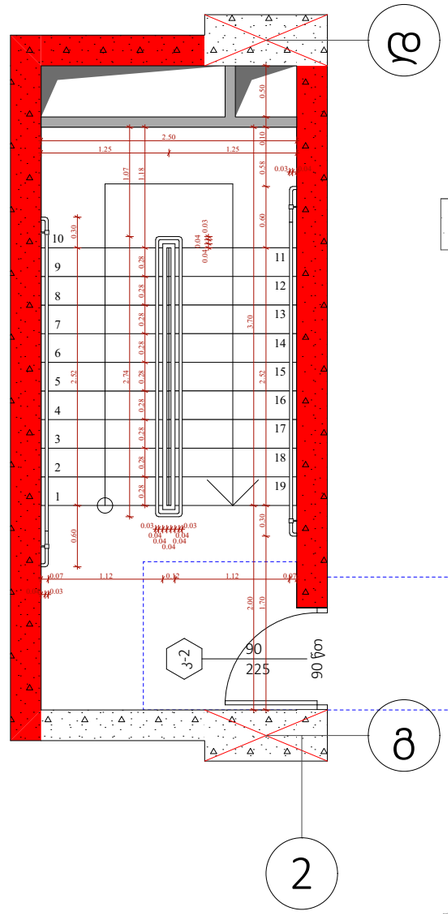

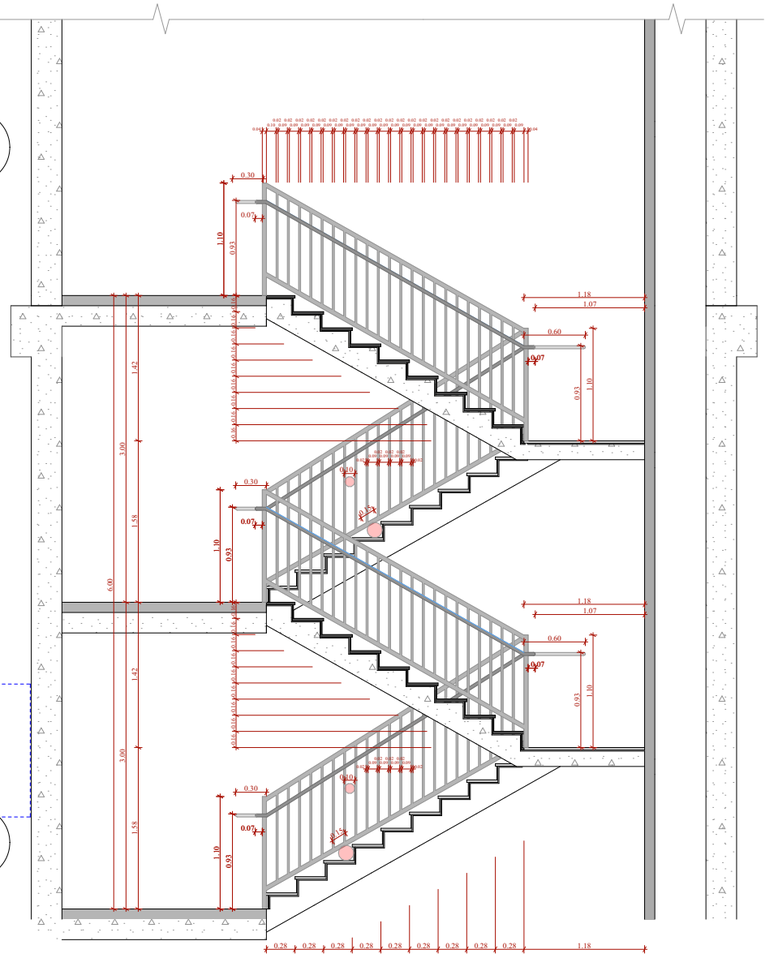

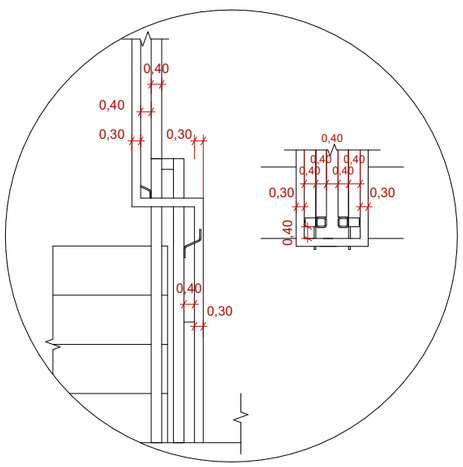

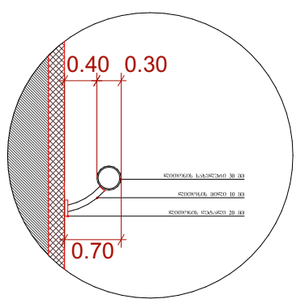

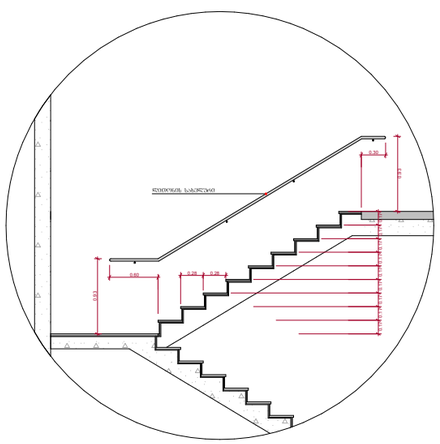

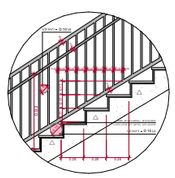

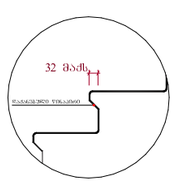

შენიშვნები :

- ქვედა კიბეს (მათ შორის გარე კიბეს) ქოვლილ საფეხურის დასაბეტონების 40 მმ სისქის ნაყოლს, რომელზეც იზოლირება საფეხურის ნაფენრილად მასარასულად. ქანება ერთმასარეულნი შრის მქონე ზელაპირი, რომელზეც საფეხურის დასარნენ ნაწილისგან მკვეთრად განსხვავებული იქნება (მეტი ღია ფერის). ხილვადი კონტრასტის გამოქვლეება ქოველი საფეხურის ერთი კიდიდან საფეხურის მეორე კიდემდე.

- მისაღვიდეი გზაკიბის სახელრებში იატაკის ზელაპირები იქნება მდგრადი, მსარე და არასრიალა.

- კიბის საფეხურების განსხვავებული მონიშნა იქნება გამქლე.

- შენობის გარეთ მდებარე კიბის საფეხურები და გაძნები ისე დაგეგმარდება, რომ სავალ ზელაპირზე წყალი არ დაგროვდება.

- გასანათებელი სანეელები უზრუნველყოფს კიბეების განათებას, რომელიც გაიზომება საბოლოების ზელაპირების და გაძნების ზედაპირების ცენტრში გაზომვისას საფეხურის წინაპირიდან 600 მმ-ის სახელრებში, შემდეგი წესის შესაბამისად :

1. არაუმცირეს 11 ლუქსი განათება.
2. არაუმცირეს 100 ლუქსი განათება, კიბეთ სარგებლების დროს.
3. კიბეების გამოვნებისას 11 ლუქსიდან 110 ლუქსამდე გაზრდილი უნდა იყოს განათების სანათებით უზრუნველყოფილი ავტომატური, მოძრავი სენსორული ტიპის განათების ნამთვლებით, რომლებიც შეესაბამება ქვედა ქვემოთ ნაჩვენებს :

ა) განათ ბის სანათები აღებული იქნება საიდლო ოპერაციული სისტემით და შეესაბამება ამ მიზნით გამოყენებისთვის.

ბ) მოძრავი სენსორი გააქტიურდება დამკავებლის მოძრაობით საფეხურებზე ან საფეხურების გაძნებზე.

გ) განათების გაქრობის გააქტიურებული დაყენებული იქნება არაუმცირეს 15 წუთისთ მოქმედების კრიტერიით.

დ) გზა-კიბის განათება ნაირფერება ავტომატური სენსორული ნამთვლებით, ასეთის არსებობის შემთხვევაში ისე, რომ შესასვლელში მდებარე გაძანზე, მის მოზიდვით თითოეულ კიბის მარშა და შესასვლელზე მდებარე გაძნის ზედით და ქვედით მდებარე გაძანზე მე - 4 ეტაჟით დაწყებული განათ გლობის დროს საფეხურის გამოყენებისაძლ იქნება უზრუნველყოფილი.

- კიბის სახელრები და ნებისმიერი კედელი ან მათ მოქმედებელ მდებარე სხვა ზელაპირი არ იქნება ბასრი ან უხეში ელემენტების შემცველი.

- კიბის სახელრები არ იტრიალებს მათი გამოების სახელრებში.

ფუნქციური დანიშნულება	ობიექტის მისამართი	შემსრულებელი ორგანიზაცია	დირექტორი		
მრავალბინიანი საცხოვრებელი სახლი	ს.კ. 01 10.06.022.009 ქ.თბილისი, პეტრე იბერის ქუჩის შესახვევი N13	შპს სტუდიო ალფა სახლი ს.კ. 404664573	მ.პაპუკაშვილი არქიტექტორი მ.პაპუკაშვილი		კიბის დეტალი

A - 3	
მასშტაბი	1:60, 1:200
თარიღი	29/10/2023
ფურცელი	ა-115

ტიპიური კიბის უჯრედის სქემა +6.00 - +75.30 ნიშნულებზე

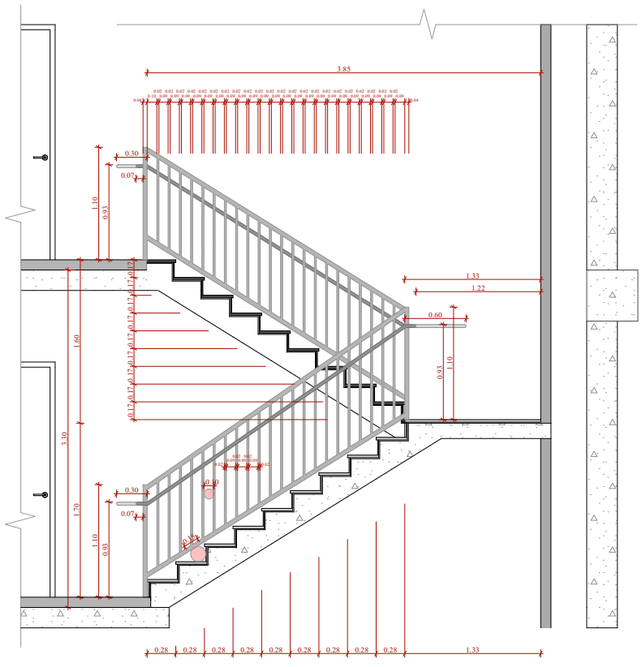

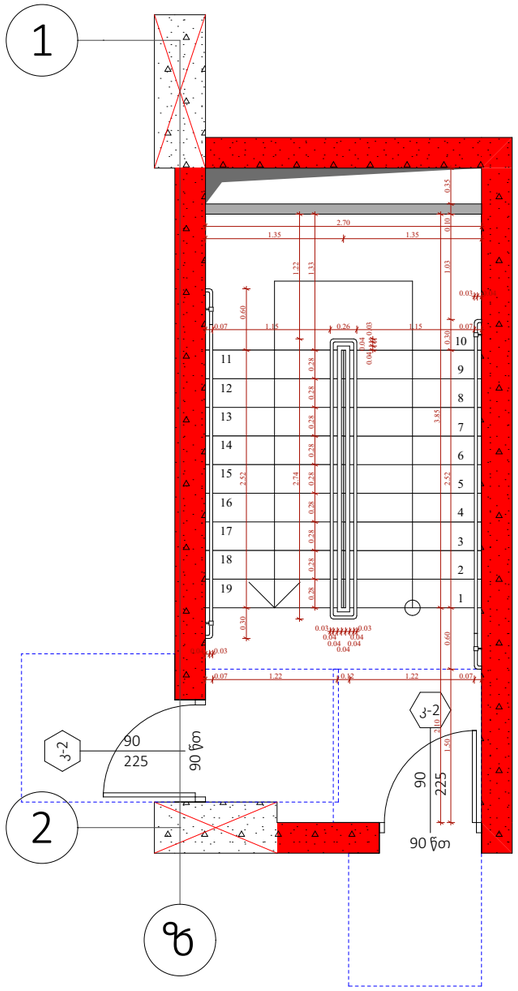

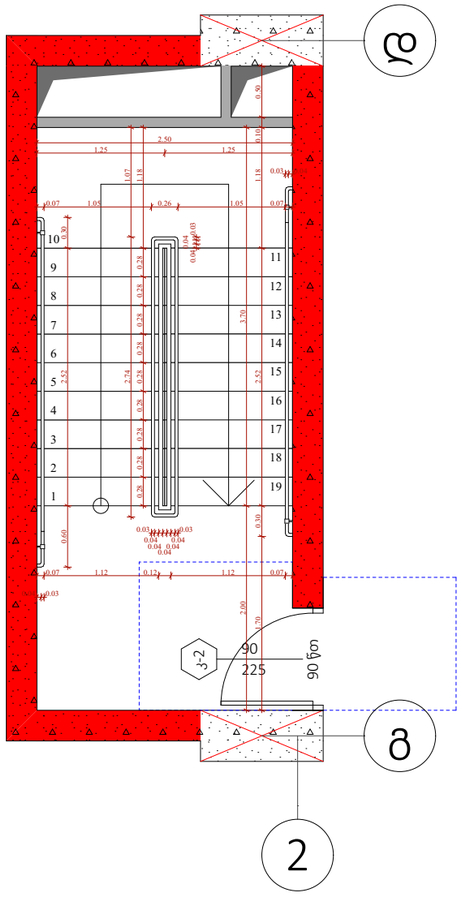

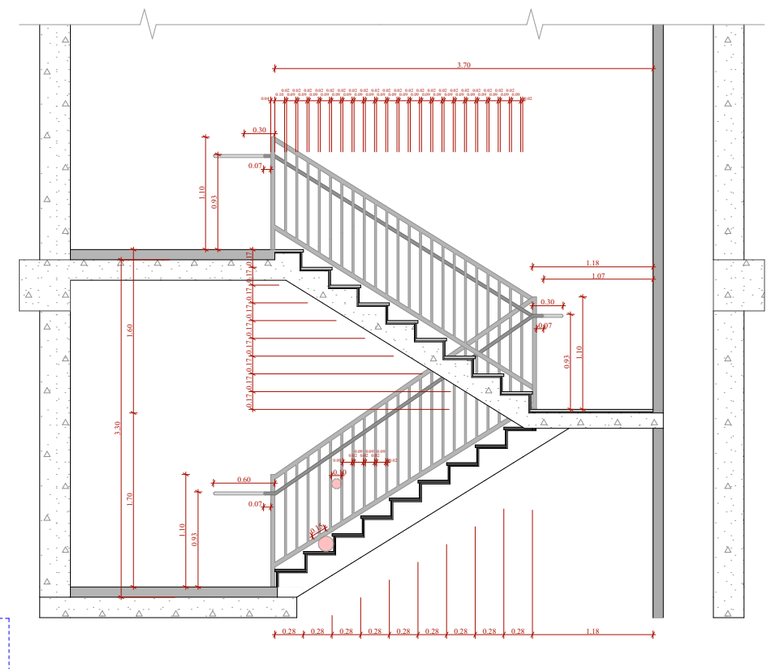

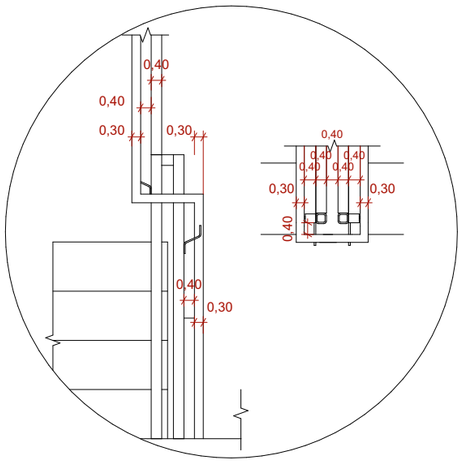

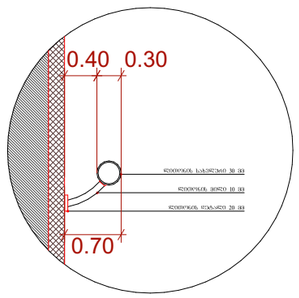

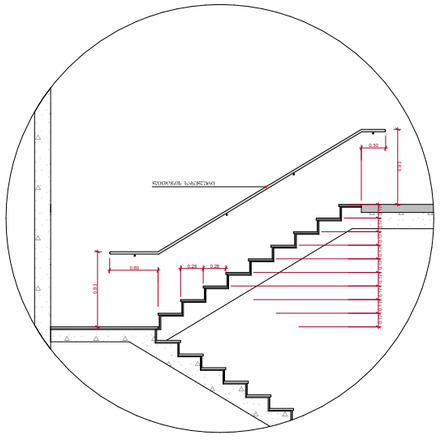



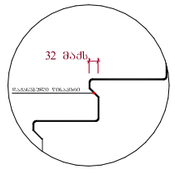

შენიშვნები :

- ქვედა კიბეს (მაღ შორის გარე კიბეს) ქვეშელი საფეხურის დასაბოლოების 40 მმ სასალ ნაწილს, რომელიც ეზიდება საფეხურის ნაშენარიდან მოარაზულად. იძნება პრემპარატივნი შენის მძრე ზელაპირი, რომელიც საფეხურის დასარნენი ნაწილისგან მკვეთრად განსხვავებული იქნება (მაგ ღია ფერზე). ხოლოდი კონტრასტი გაბრძელება ქვეშელი საფეხურის ერთი კიდიდან საფეხურის მეორე კიდემდე.

- მისაწვდომი გზაკიბის საზღვრებში ობიექტის ზელაპირები იძნება მდგრადი, მკარე და არასრიალა.

- კიბის საფეხურების განსხვავებული მონიშნა იძნება გამძლე.

- შენობის გარეთ მდებარე კიბის საფეხურები და გაძნები ისე დაგეგმარდება, რომ სასალ ზელაპირზე წვალი არ დაბრუნდება.

- გასანათებელი საშუალებები შრუნველყოფს კიბეების განათებას, რომელიც გაიზომება საბინელების ზელაპირების და გაძნების ზელაპირების ეკლერში გაზომვისას საფეხურის წინაპირიდან 600 მმ-ის საზღვრებში, შემდეგი წესის შესაბამისად :

1. არანაკლებ 11 ლუქსი განათება.
2. არანაკლებ 100 ლუქსი განათება, კიბეთ სარეგისტრაციის დროს.
3. კიბეების გამოყენებისას 11 ლუქსიდან 110 ლუქსზე გადასვლა შესაძლებელი უნდა იყოს განათების სამართავებით შრუნველყოფილი ავტომატური, მოძრავი სენსორული ტიპის განათების ნამართველებით, რომლებიც შეესაბამება ქვედა ქვეშეთ ნაგეთებლეს :

ა) განათ ბის სამართავები აღჭურვილი იძნება საინდიო ოპერაციული სისტემით და შეუსაბამო იძნება ამ მიზნით გამოყენებისთვის.

ბ) მოძრავი სენსორი გააქტიურდება დამსვენდების მოძრაობით საფეხურებზე ან საფეხურების გაძნებზე.

გ) განათების გამააქტიურებლები დაყენებული იძნება არანაკლებ 15 წუთიანი მოქმედების კერიოდით.

დ) გზაკიბის განათება ნაირთველია ავტომატური სენსორული ნამართველებით, ასეთის არსებობის შემთხვევაში ისე, რომ შესასვლელში მდებარე გაძანზე, მის მოსაზღვრე თითოეულ კიბის მარშსა და შესასვლელზი მდებარე გაძნის ზედოთ და ქვედოთ მდებარე გაძნებზე ჯე - 4 კუნძრით დადგენილი განათ ბულობის დონე საფეხურის გამოყენებამდე იძნება შრუნველყოფილი.

- კიბის სახელურები და ნებისმიერი კედელი ან მაღ მოსაზღვრედ მდებარე სხვა ზელაპირი არ იძნება ბასრი ან უხერხო ელემენტების შემცველი.

- კიბის სახელურები არ იძრიალებს მათი გულების საზღვრებში.

ფუნქციური დანიშნულება	ობიექტის მისამართი	შემსრულებელი ორგანიზაცია	დირექტორი			A - 3	
მრავალბინიანი საცხოვრებელი სახლი	ს.კ. 01 10.06.022.009 ქ.თბილისი, პეტრე იბერის ქუჩის შესახვევი N13	შპს სტუდიო ალფა სახლი ს.კ. 404664573	მ.პაპუკაშვილი არქიტექტორი მ.პაპუკაშვილი		კიბის უჯრედი	მასშტაბი	1:60, 1:200
						თარიღი	29/10/2023
						ფურცელი	ა-116

ტიპიური კიბის უჯრედის სქემა +72.00 ნიშნულზე

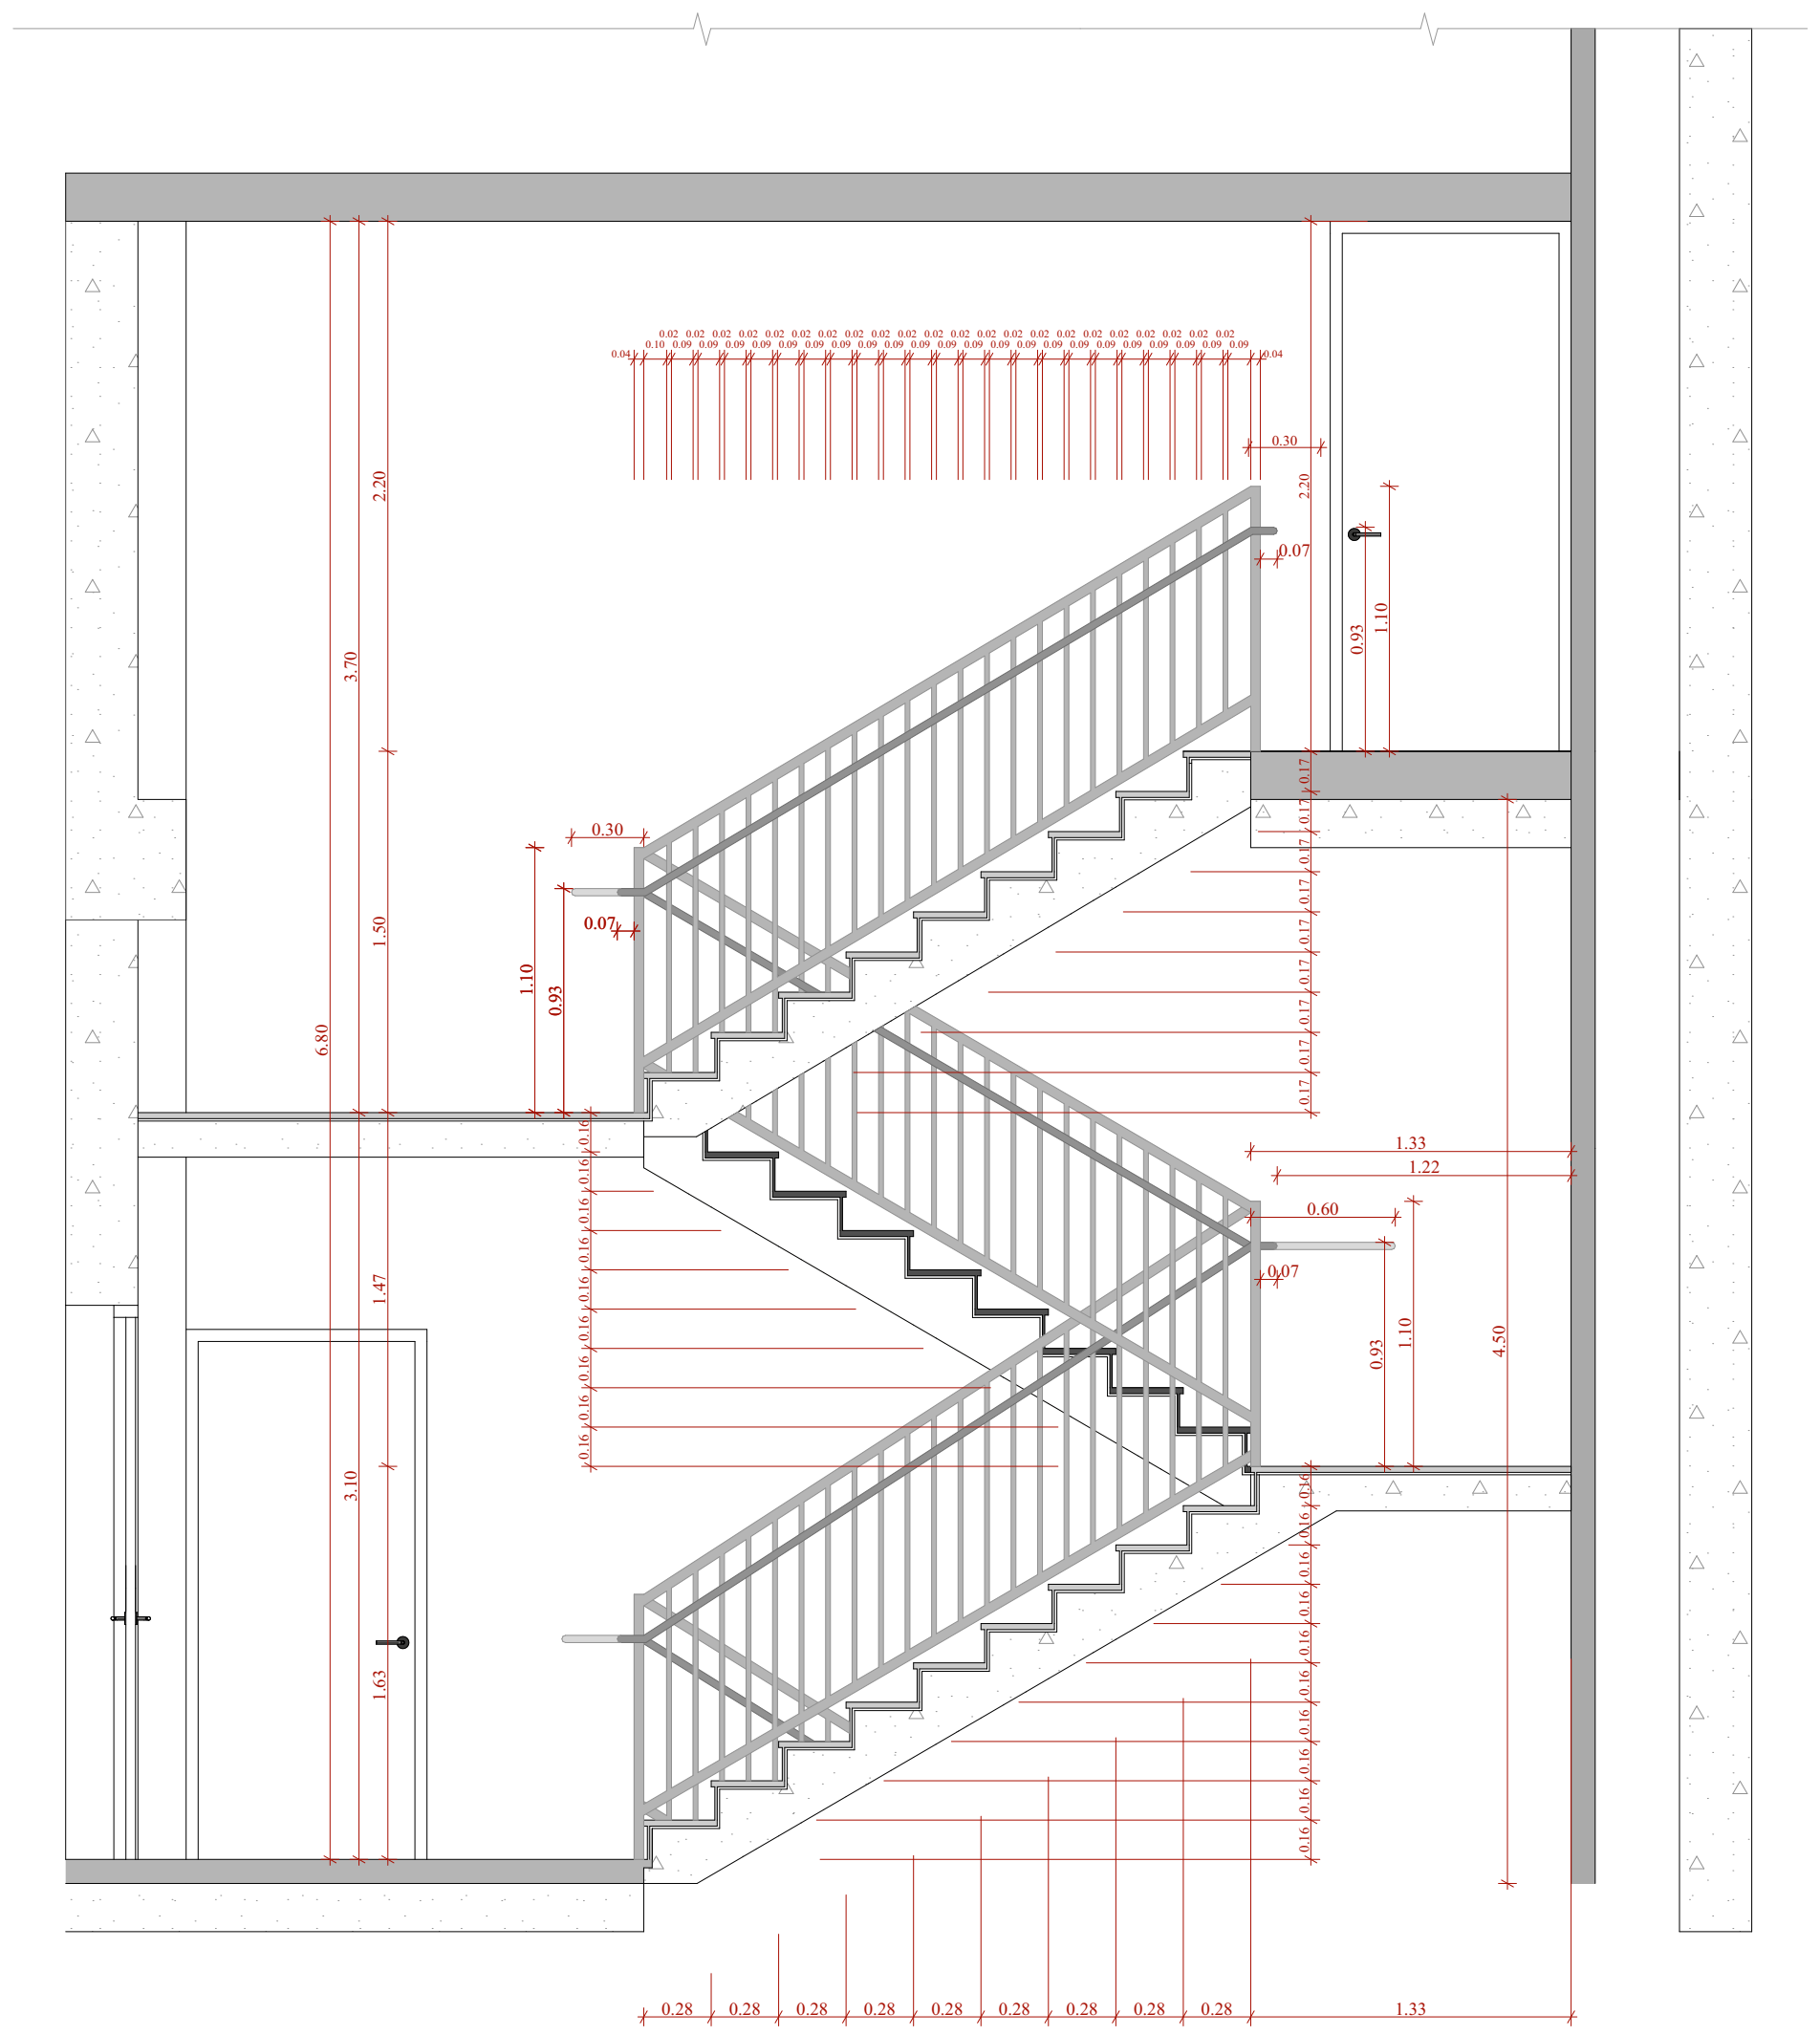

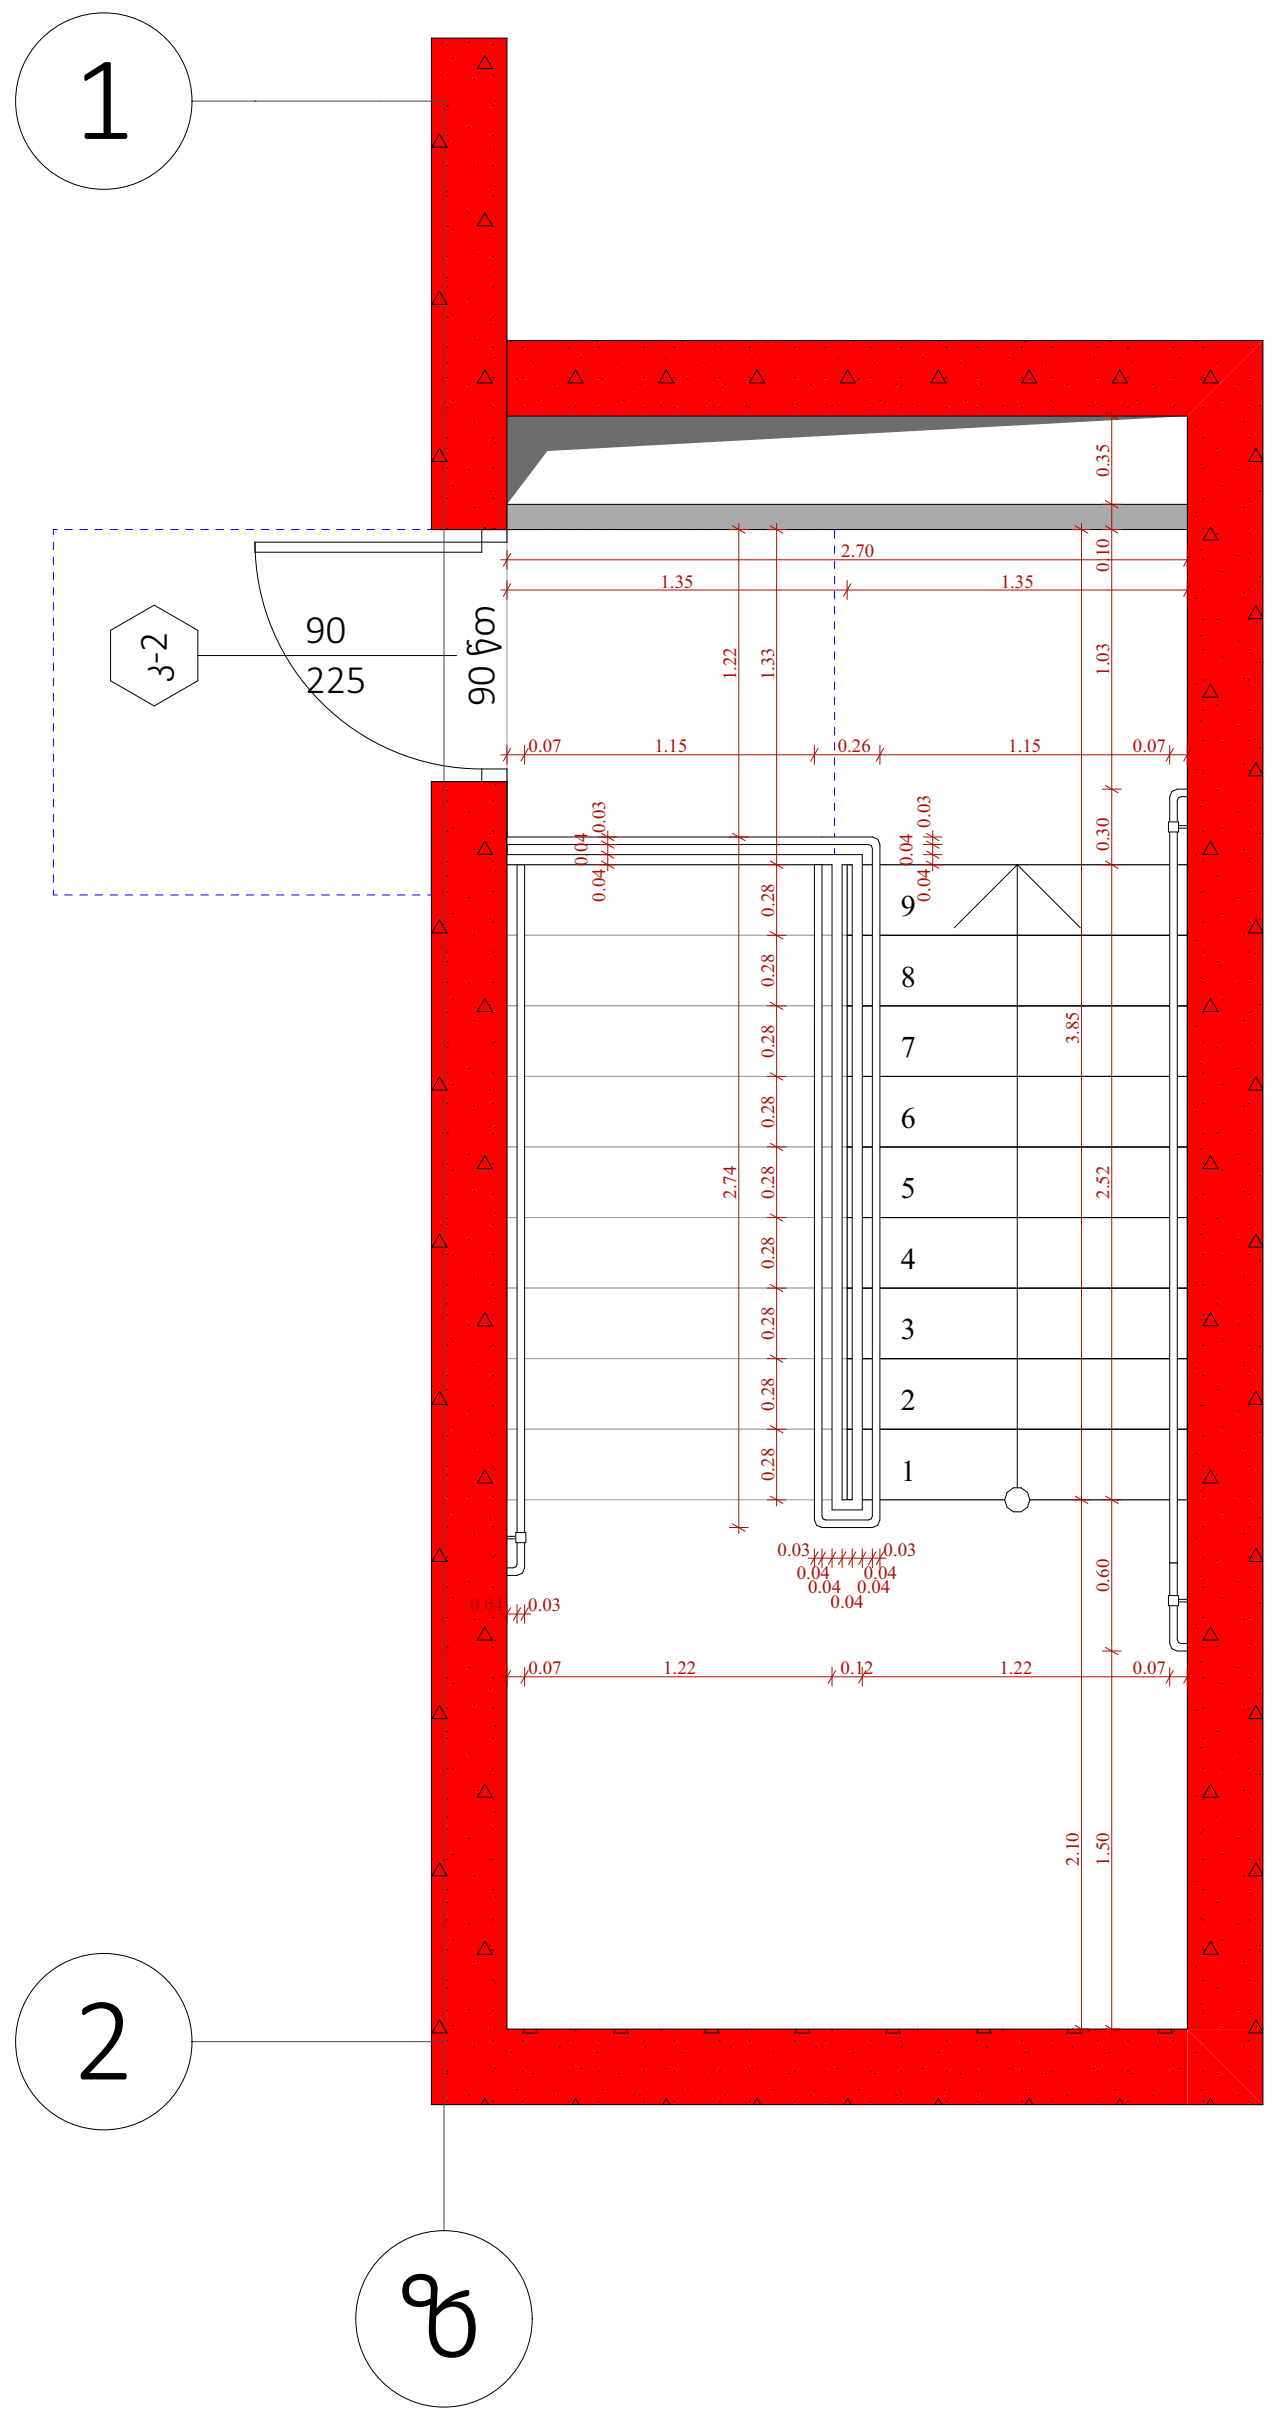

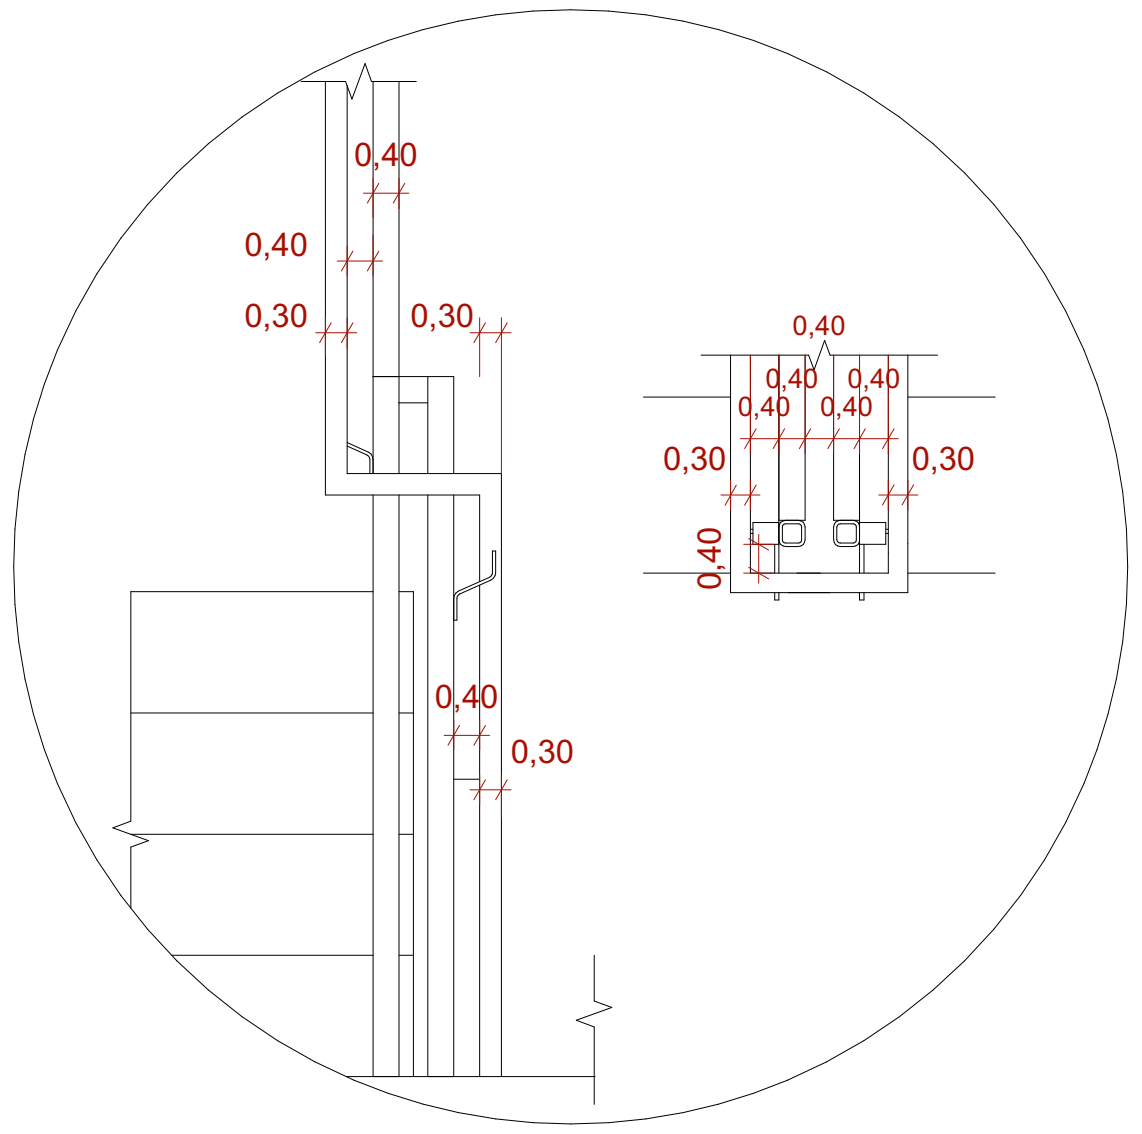

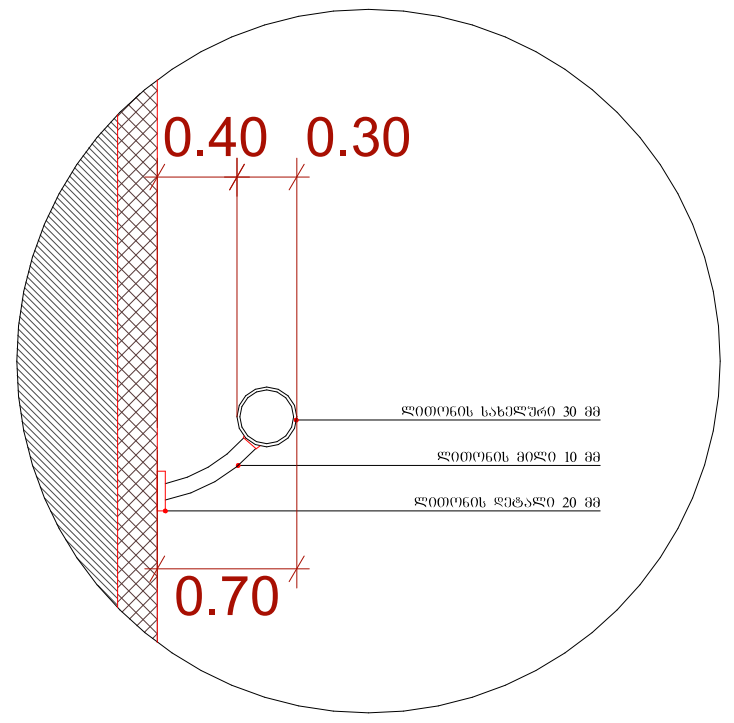

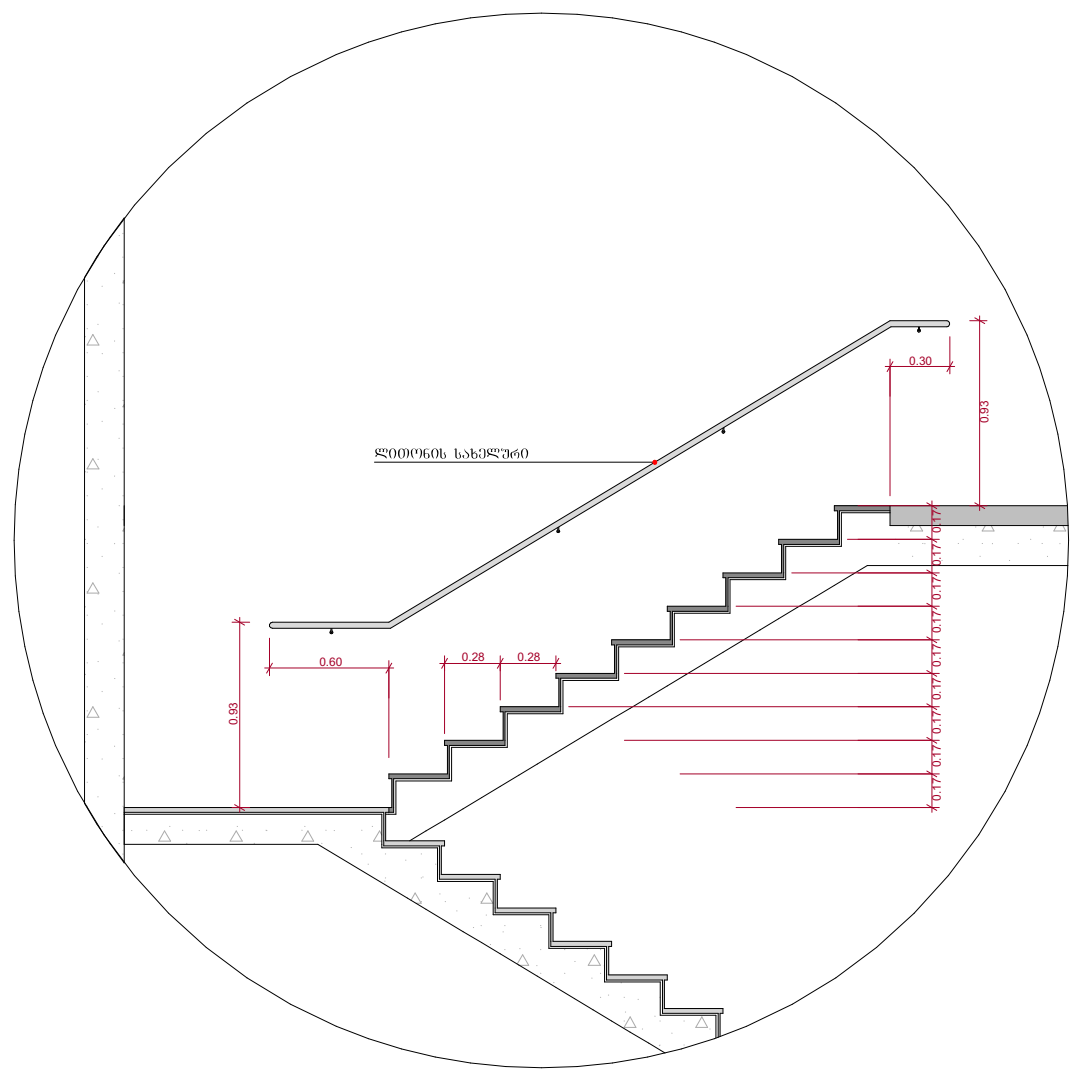

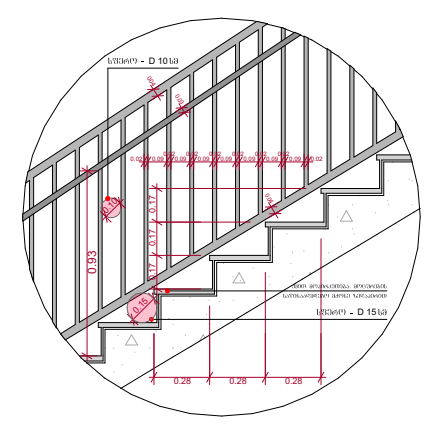

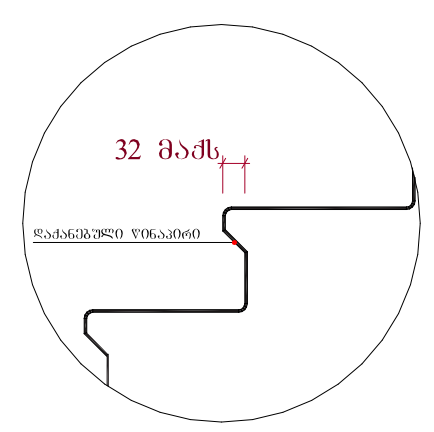

შენიშვნები :

- ყველა კიბეს (მათ შორის გარე კიბეს) ყოველი საფეხურის დასაბიჯებლის 40 მმ სავალ ნაწილს, რომელიც იზომება საფეხურის ნაშვერიდან თარაზულად, ექნება ერთგვაროვანი ფერის მქონე ზედაპირი, რომელიც საფეხურის დანარჩენი ნაწილისგან მკვეთრად განსხვავებული იქნება (მუქი ღია ფონზე). ხილვადი კონტრასტი გაგრძელდება ყოველი საფეხურის ერთი კიდიდან საფეხურის მეორე კიდემდე.

- მისაწვდომი გზაკიბის საზღვრებში იატაკის ზედაპირები იქნება მდგრადი, მყარი და არასრიალა.

- კიბის საფეხურების განსხვავებული მონიშვნა იქნება გამძლე.

- შენობის გარეთ მდებარე კიბის საფეხურები და ბაქნები ისე დაგეგმარდება, რომ სავალ ზედაპირზე წყალი არ დაგროვდება.

- გასანათებელი საშუალებები უზრუნველყოფს კიბეების განათებას, რომელიც გაიზომება საბიჯელების ზედაპირების და ბაქნების ზედაპირების ცენტრში გაზომვისას საფეხურის წინაპირიდან 600 მმ-ის საზღვრებში, შემდეგი წესის შესაბამისად :

1. არაუმცირეს 11 ლუქსი განათება.
2. არაუმცირეს 100 ლუქსი განათება, კიბით სარგებლობის დროს.
3. კიბეების გამოყენებისას 11 ლუქსიდან 110 ლუქსზე გადასვლა შესაძლებელი უნდა იყოს განათების სამართავებით უზრუნველყოფილი ავტომატური, მოძრავი სენსორული ტიპის განათების ჩამრთველებით, რომლებიც შეესაბამება ყველა ქვემოთ ჩამოთვლილს :

ა) განათ ბის სამართავები აღჭურვილი იქნება საიმედო ოპერაციული სისტემით და შეფასებული იქნება ამ მიზნით გამოყენებისთვის.

ბ) მოძრავი სენსორი გააქტიურდება დამკავებლის მოძრაობით საფეხურებზე ან საფეხურების ბაქნებზე.

გ) განათების გამააქტიურებლები დაყენებული იქნება არაუმცირეს 15 წუთიანი მოქმედების პერიოდით.

დ) გზა-კიბის განათება ჩაირთვება ავტომატური სენსორული ჩამრთველებით, ასეთის არსებობის შემთხვევაში ისე, რომ შესასვლელში მდებარე ბაქანზე, მის მოსაზღვრე თითოეულ კიბის მარშსა და შესასვლელსი მდებარე ბაქნის ზემოთ და ქვემოთ მდებარე ბაქნებზე მე - 4 პუნქტით დადგენილი განათ ბულობის დონე საფეხურის გამოყენებამდე იქნება უზრუნველყოფილი.

- კიბის სახელურები და ნებისმიერი კედელი ან მათ მომიჯნავედ მდებარე სხვა ზედაპირი არ იქნება ბასრი ან უხეში ელემენტების შემცველი.

- კიბის სახელურები არ იტრიალებს მათი ბუდეების საზღვრებში.

ფუნქციური დანიშნულება	ობიექტის მისამართი	შემსრულებელი ორგანიზაცია				A - 3	
მრავალბინიანი საცხოვრებელი სახლი	ს.კ. 01 10.06.022.009 ქ.თბილისი, პეტრე იბერის ქუჩის შესახვევი N13	შპს სტუდიო ალფა სახლი ს.კ. 404664573	დირექტორი მ.პაპუკაშვილი არქიტექტორი მ.პაპუკაშვილი		კიბის დეტალი	მასშტაბი	1:60, 1:200
						თარიღი	29/10/2023
						ფურცელი	ა-117

სამანძანო პანდუსის სძემა -3.35 და -6.35 ნიშნულებზე
ჭრილი 1 - 1

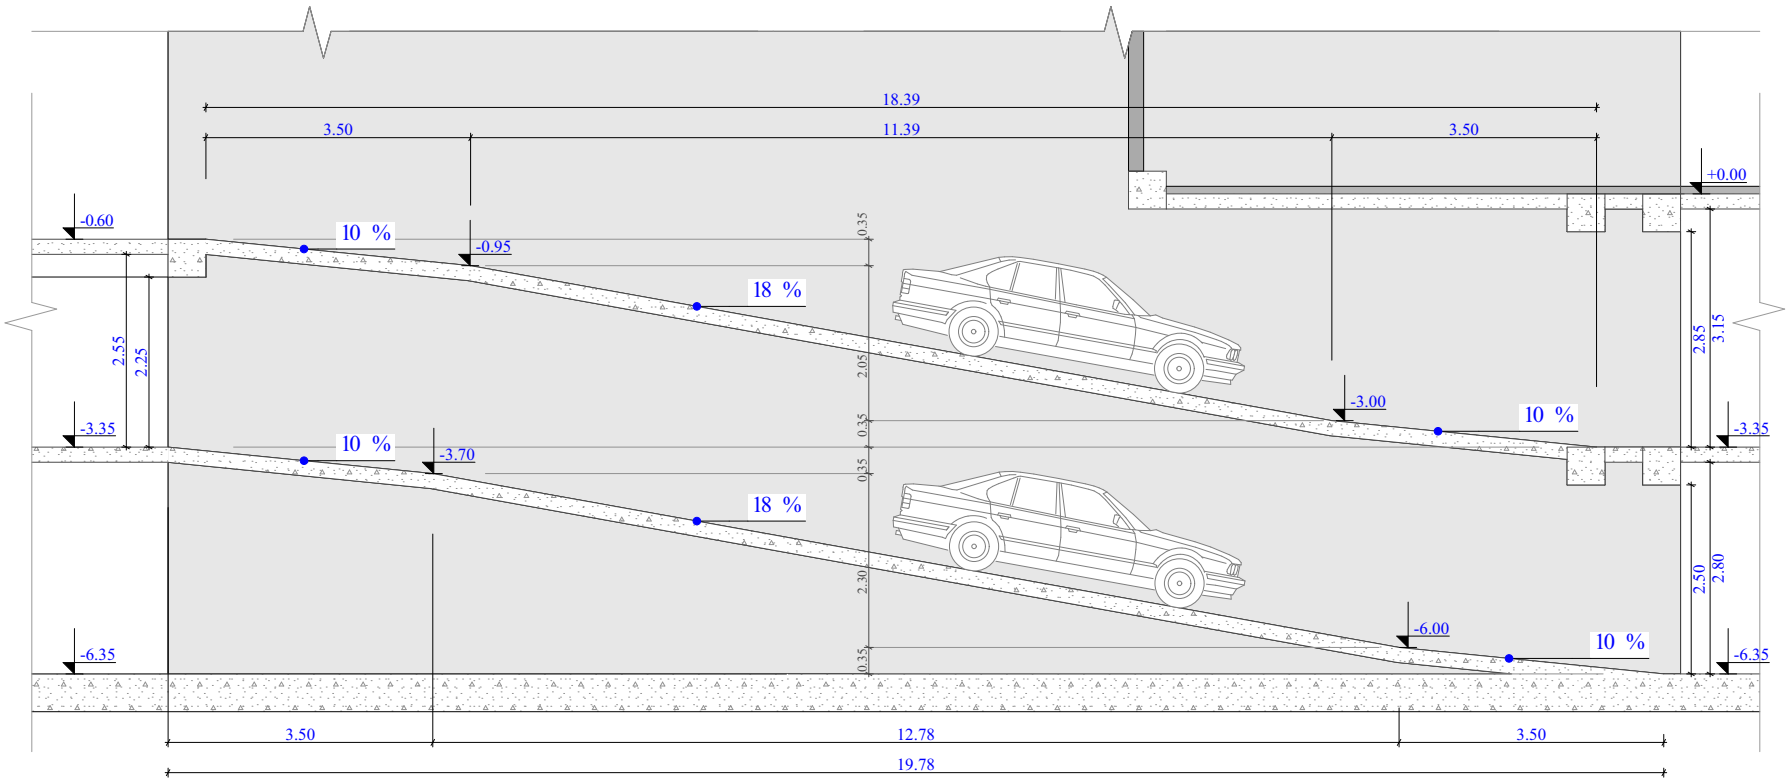

სამანძანო პანდუსის გეგმა -3.35 ნიშნულზე

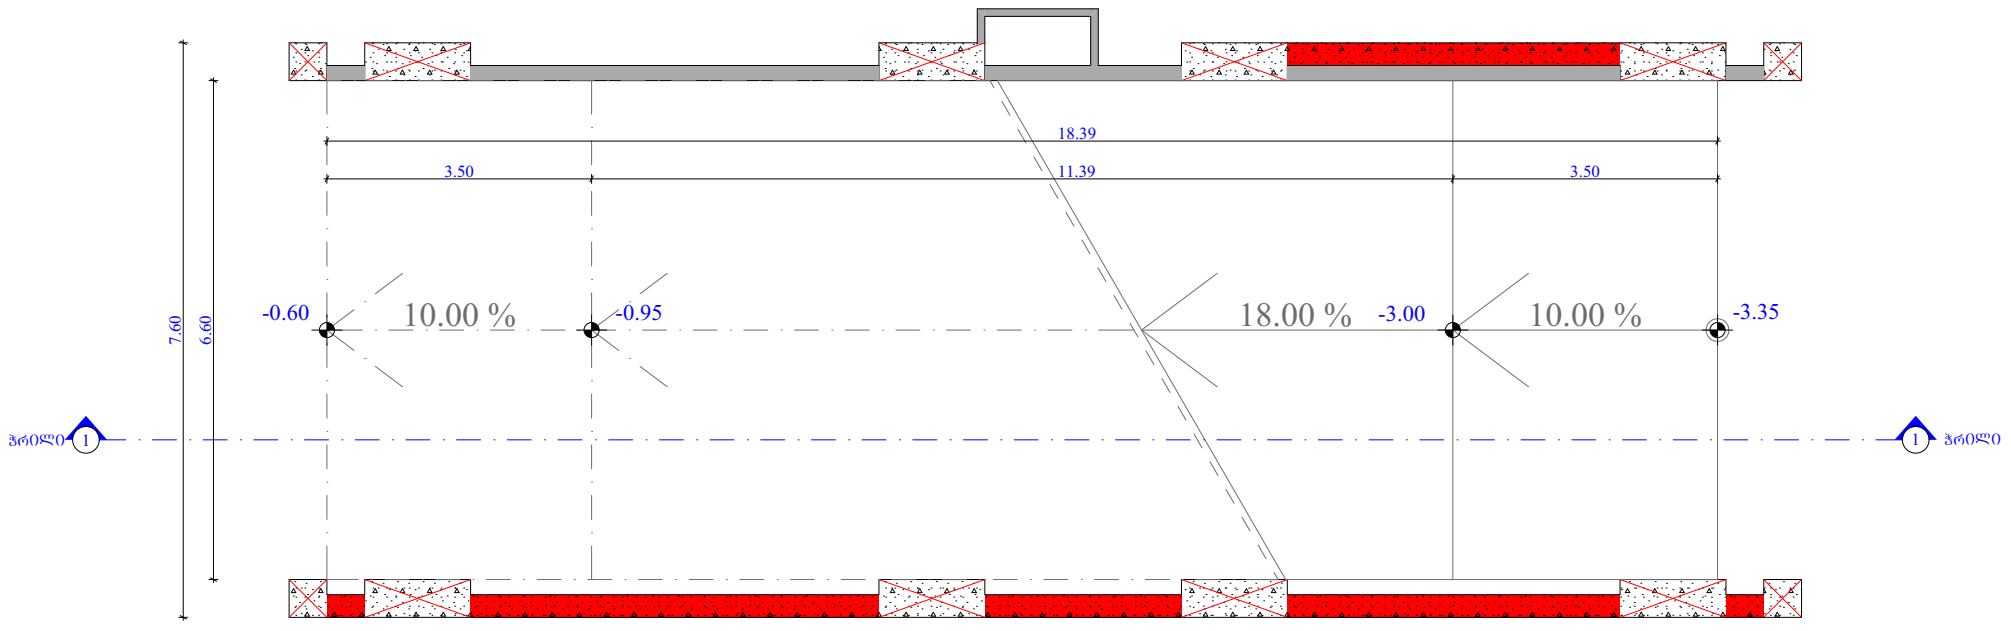

სამანძანო პანდუსის გეგმა -6.35 ნიშნულზე

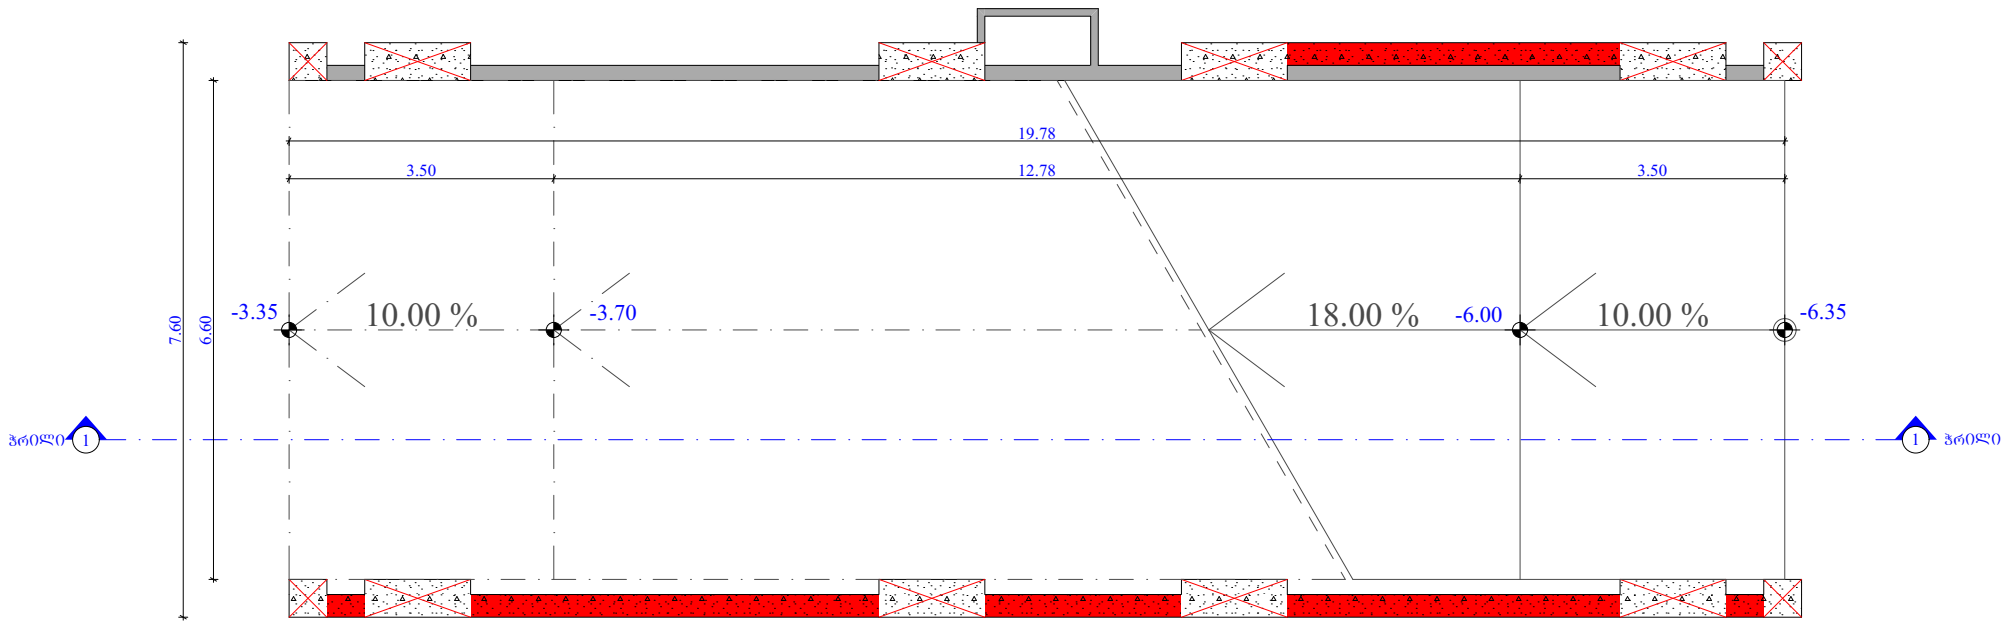

ფუნქციური დანიშნულება	ობიექტის მისამართი	შემსრულებელი ორგანიზაცია	დირექტორი			A - 3
მრავალბინიანი საცხოვრებელი სახლი	ს.კ. 01 10.06.022.009 ქ.თბილისი, პეტრე იბერის ქუჩის შესახვევი N13	შპს სტუდიო ალფა სახლი	მ.პაპუკაშვილი		პანდუსის დეტალი	მასშტაბი 1:100
		ს.კ. 404664573	არქიტექტორი			თარიღი 29/10/2023
			მ.პაპუკაშვილი			ფურცელი ა-118

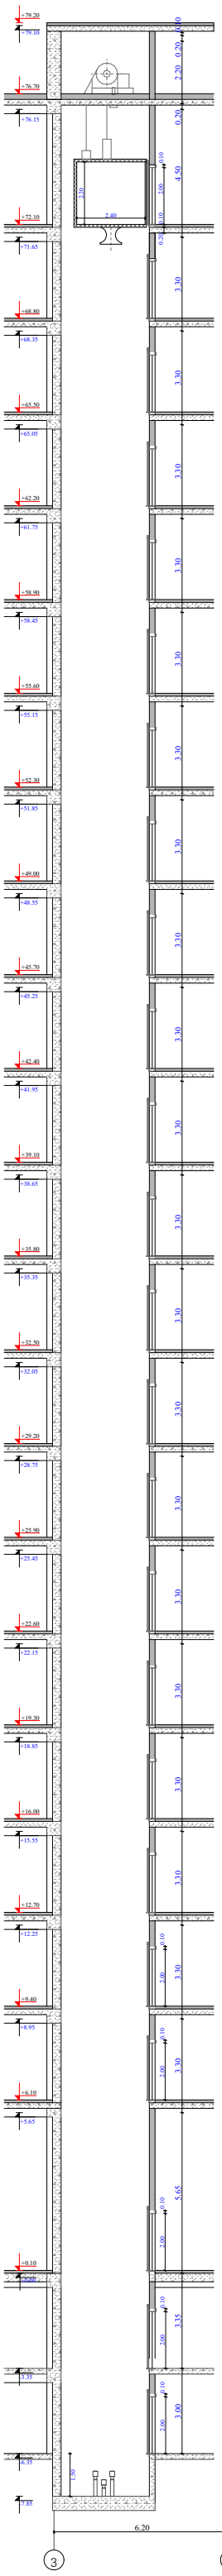

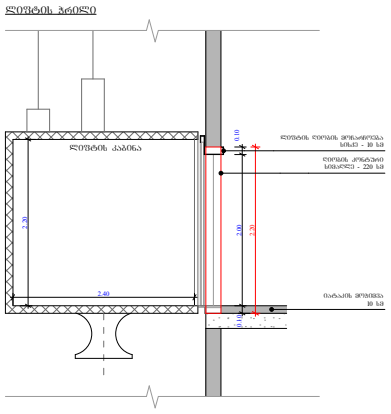

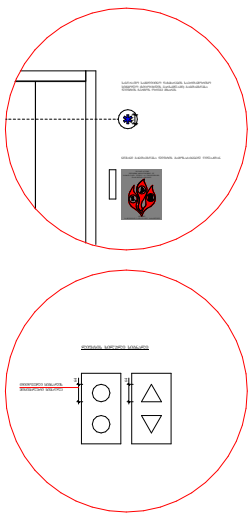

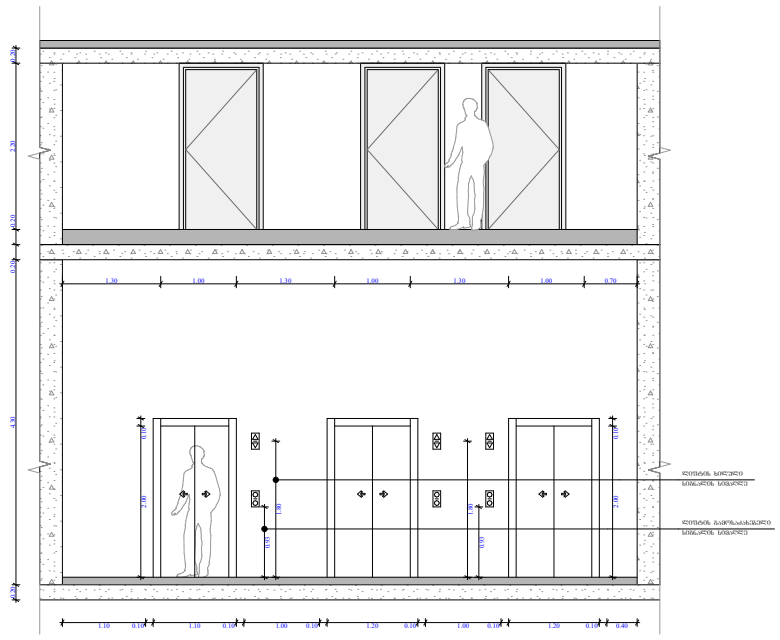

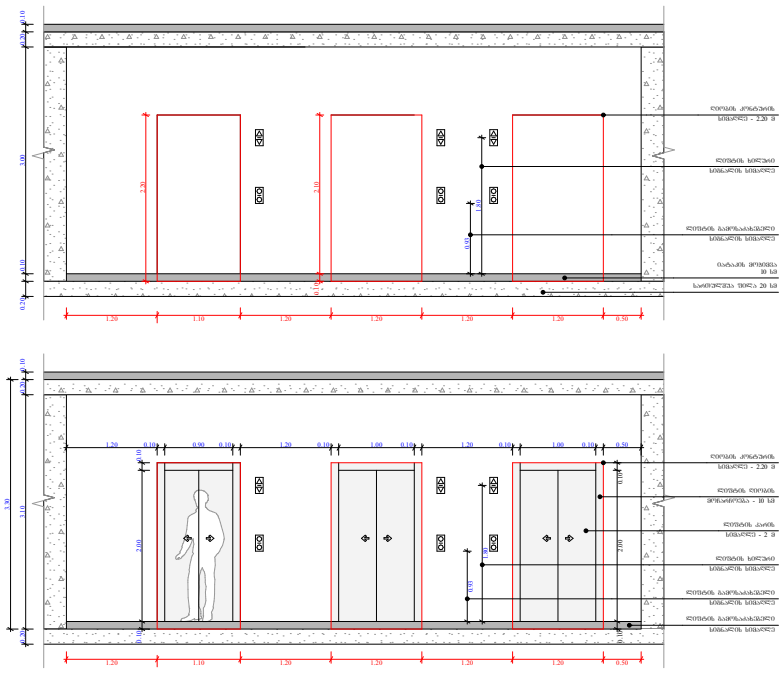

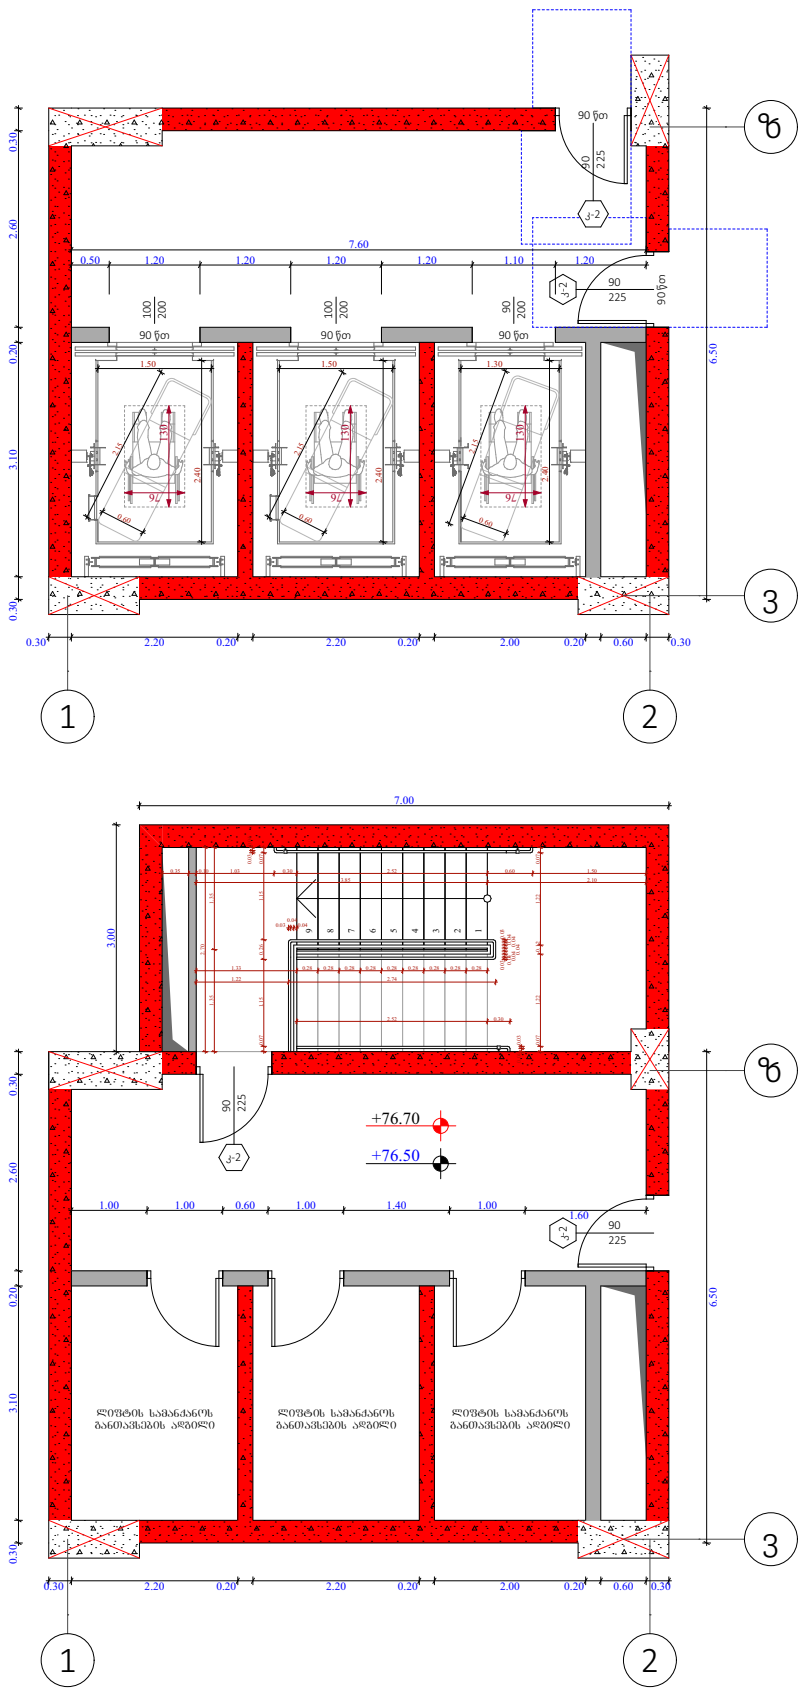

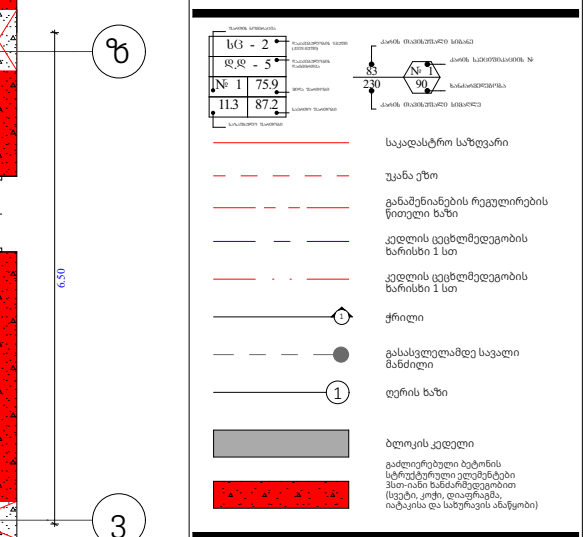

ობიექტის მისამართი

ს.კ. 01 10.06.022.009

ქ.თბილისი,
პეტრე იბერიის ქუჩის
შესახვევი N13

ფუნქციური დანიშნულება

მრავალბინიანი საცხოვრებელი სახლი



შემსრულებელი ორგანიზაცია

შპს სტუდიო ალფა სახლი

ს.კ. 404664573

დირექტორი

მ.პაპუკაშვილი

არქიტექტორი

მ.პაპუკაშვილი

ლიფტის დეტალი

A - 3	
მასშტაბი	1:220, 1:100
თარიღი	29/10/2023
ფურცელი	ა-119