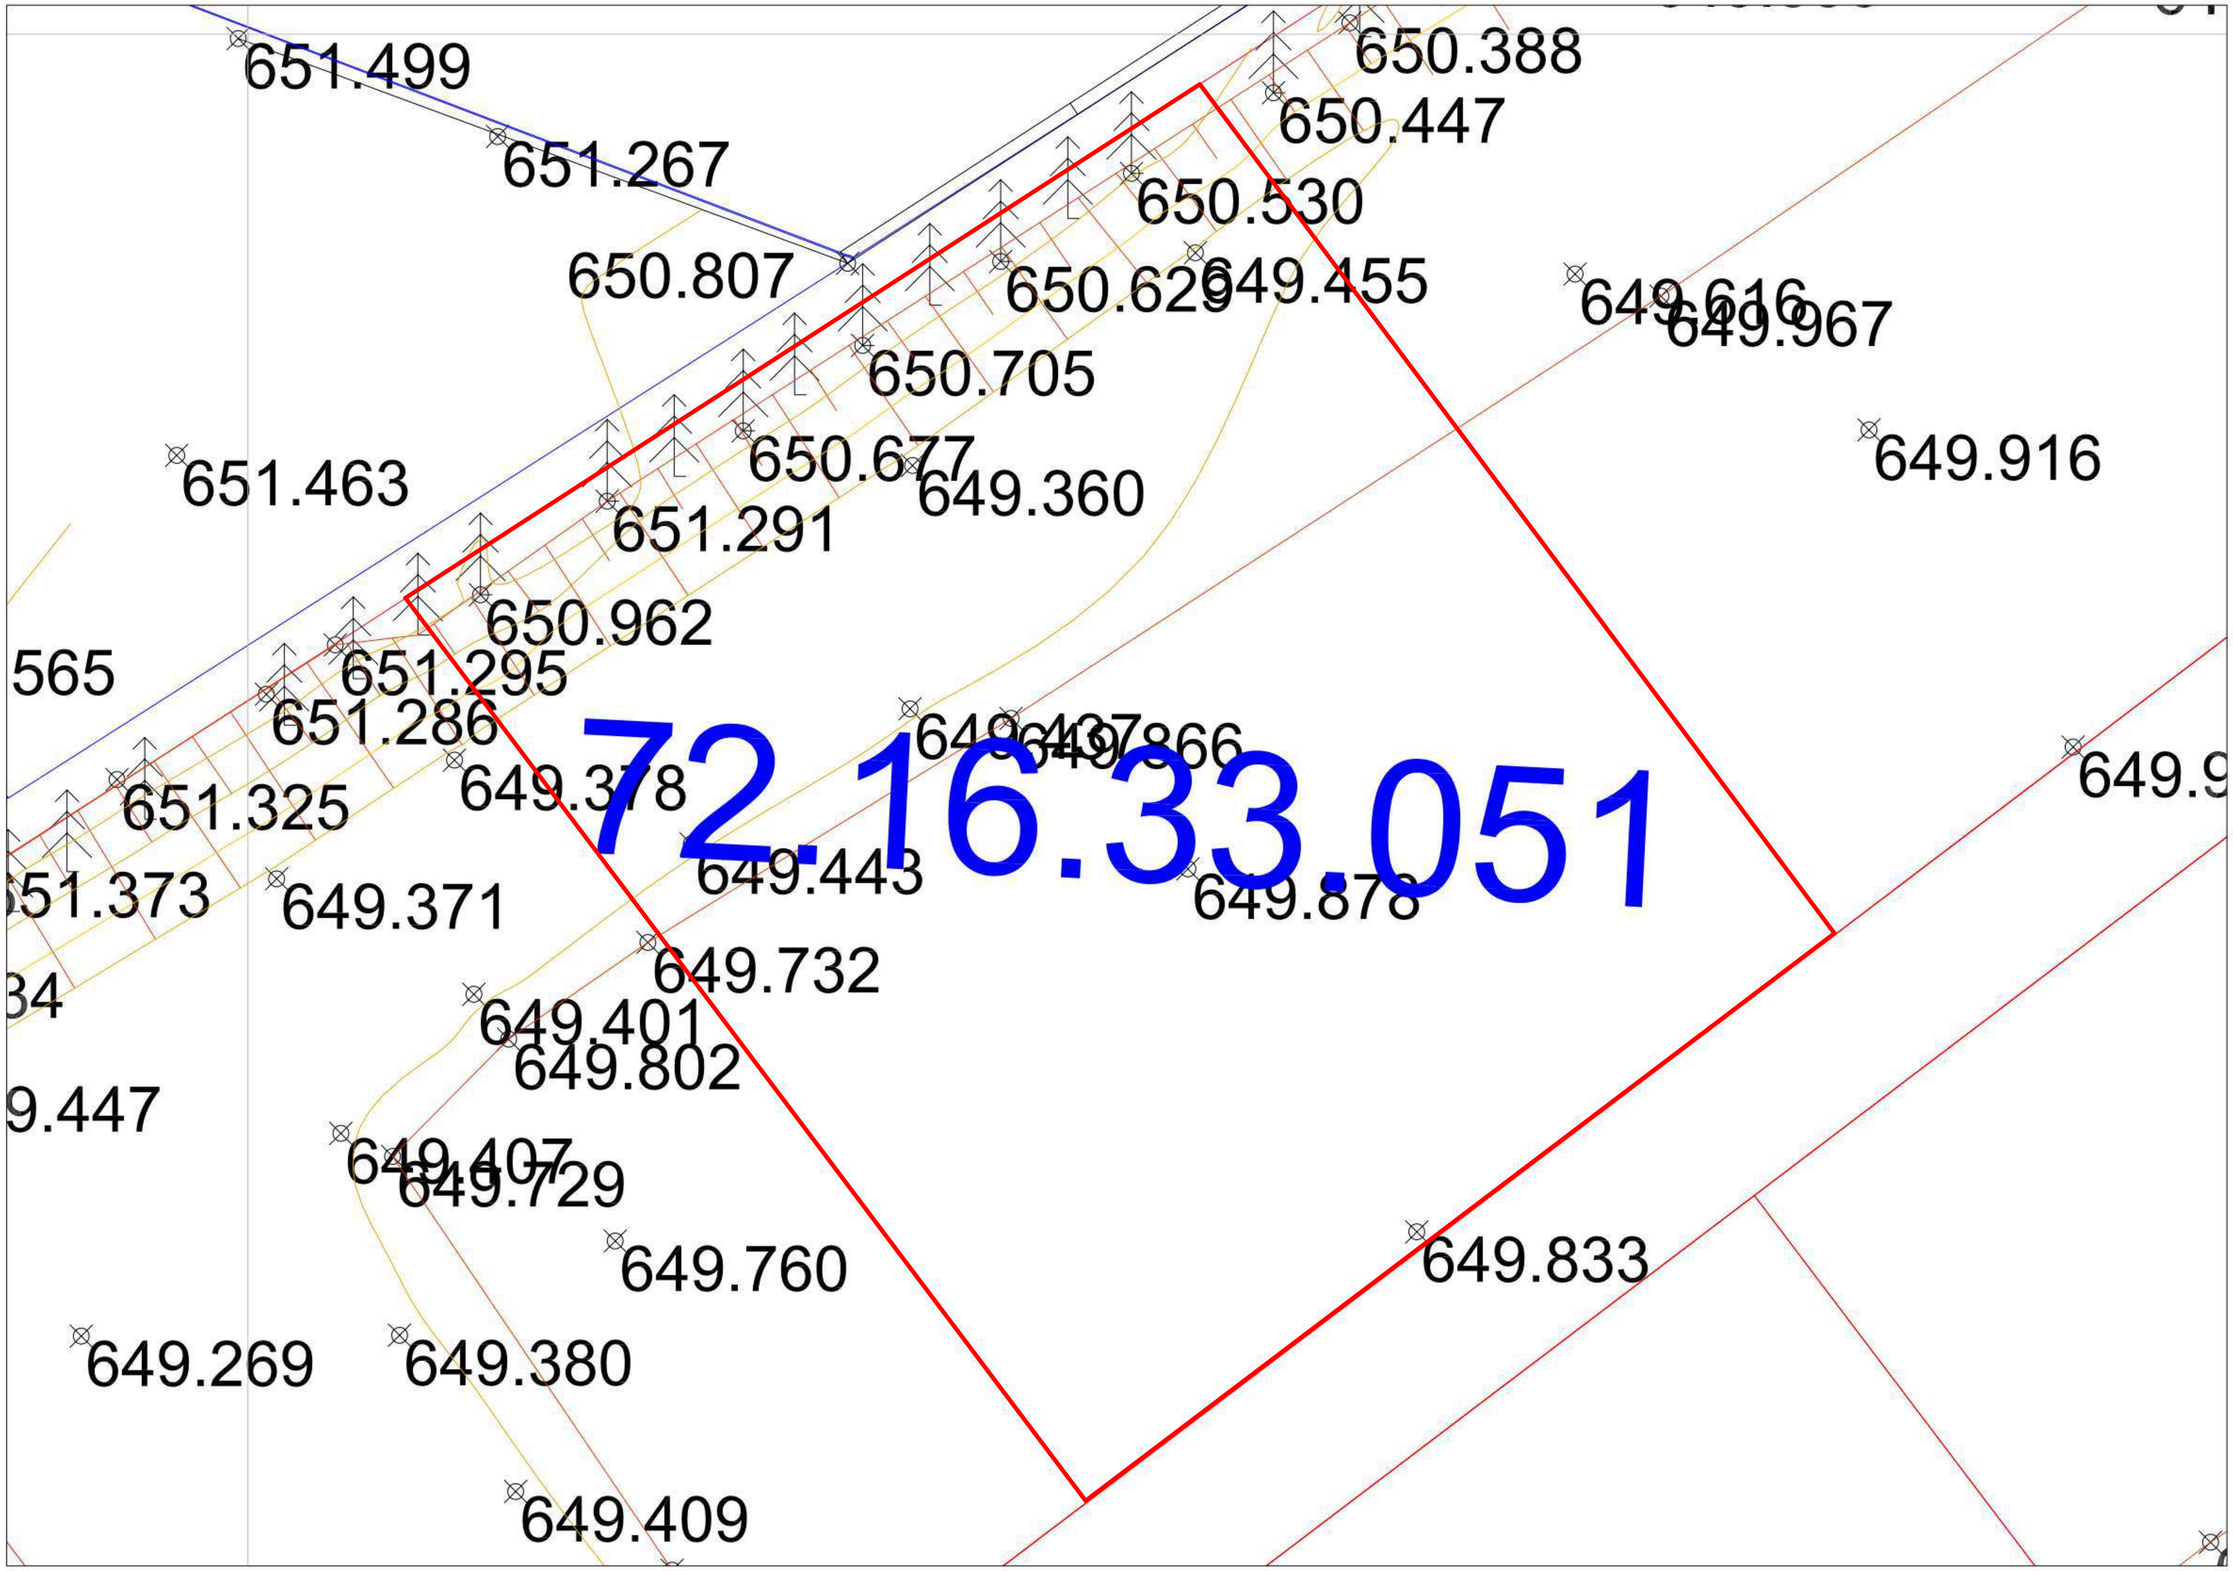

ARCHITECT, AUTHOR:

ᲒᲛᲐᲚᲐᲫᲔ

ᲐᲠᲥᲘᲢᲔᲥᲢᲝᲠᲔᲑᲘ

ᲞᲠᲝᲔᲥᲢᲘᲡᲓᲐᲡᲐᲮᲔᲚᲔᲑᲐ

ᲘᲜᲓᲘᲕᲘᲓᲣᲐᲚᲣᲠᲘ ᲡᲐᲪᲮᲝᲕᲠᲔᲑᲔᲚᲘ ᲡᲐᲮᲚᲘ

ᲛᲘᲡᲐᲛᲐᲠᲗᲘ **ADDRESS:**

ქ. თბილისი,ლისის ტბის მიმდებარედ, სოფელი ლისისკენ მიმავალი გზის მარჯვენა მხარეს. ნაკვეთი 1/2
მიწის ნაკვეთის მისამართი:
ს/კ 01.10.18.007.034
ᲓᲐᲛᲙᲕᲔᲗᲘᲡ,ᲛᲔᲡᲐᲙᲣᲗᲠᲔ/ CLIENT, OWNER:

ორგანიზაცია "ლისი ლეიქ დეველოპმენტ" (ს. 404857534)

ᲞᲘᲠᲝᲑᲘᲗᲘ ᲐᲦᲜᲘᲨᲕᲜᲔᲑᲘ /LEGEND:

ᲡᲐᲐᲓᲐᲡᲢᲐᲠᲝ ᲡᲐᲖᲦᲕᲐᲠᲘ

ᲡᲐᲔᲖᲝᲒᲐᲓᲝ ᲛᲘᲬᲜᲘᲡ ᲠᲔᲒᲣᲚᲘᲠᲔᲑᲘᲡ ᲮᲐᲖᲘ

ᲓᲐᲙᲐᲕᲔᲑᲣᲚᲔᲑᲘᲡ ᲯᲒᲣᲤᲔᲑᲘ	ᲓᲐᲙᲐᲕᲔᲑᲣᲚᲔᲑᲘᲡ ᲯᲒᲣᲤᲘᲡ ᲐᲦᲜᲘᲨᲕᲜᲐ	ᲤᲔᲠᲘᲡ ᲙᲝᲓᲘ

ᲡᲢᲐᲓᲘᲐ/ STAGE	ᲞᲠᲝᲔᲥᲢᲘᲡ ᲨᲔᲛᲝᲗᲐᲕᲐᲖᲔᲑᲐ
ᲛᲐᲡᲨᲢᲐᲑᲘ/ SCALE	
ᲤᲣᲠᲪᲚᲘᲡ ᲖᲝᲛᲐ/ SHEET SIZE	A2
ᲗᲐᲠᲘᲦᲘ /DATE	27-Sep-23 16:07:40

ᲤᲣᲠᲪᲚᲘᲡ N/ SHEET N

ᲢᲝᲞᲝ-ᲒᲔᲒᲛᲐ

A001

ᲐᲕᲢᲝᲠᲘ: AUTHOR:	ᲒᲘᲝᲠᲒᲘᲒᲛᲐᲚᲐᲫᲔ
ᲓᲐᲮᲐᲢᲐ: DRAWN BY:	ᲐᲜᲬᲐ ᲮᲣᲪᲘᲨᲕᲘᲚᲘ
ᲨᲔᲛᲝᲬᲛᲐ: CHECKED BY:	ᲒᲘᲝᲠᲒᲘ ᲒᲛᲐᲚᲐᲫᲔ

გენგეგმა

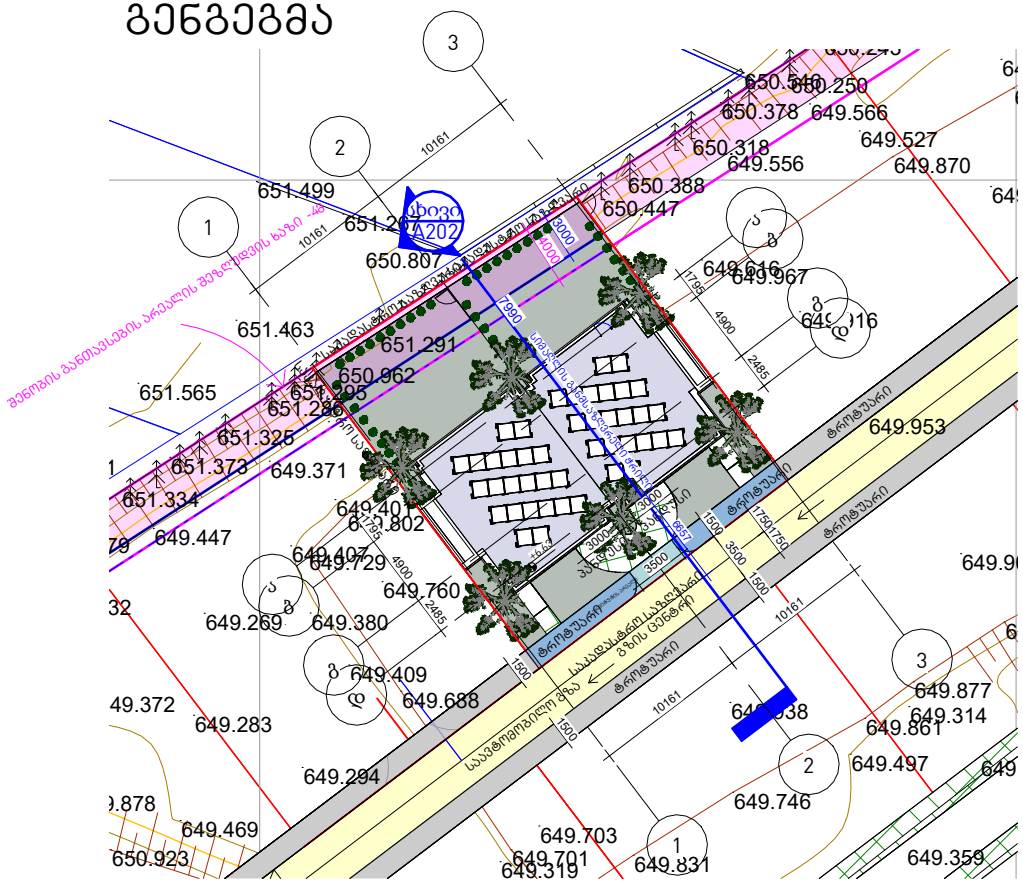

არქიტექტურა

KHMALADZE ARCHITECTS

E-mail: Giorgi@Khmaladze.ge

პროექტი

ინდივიდუალური ორგინიანი საცხოვრებელი სახლი

მისამართი

ბურღების ქუჩა

დამკვეთი

სტატუსი	CD
მასშტაბი	1 : 500
ფორმატი	A4
თარიღი	27-Oct-23 15:50:59
ფურცელი	

გენგეგმა

ფურცლის ნომერი

A100

ავტორი	გიორგი ხმალაძე
დახაზა	ანა ხუციშვილი
შეამოწმა	გიორგი ხმალაძე