DESIGNER IDENTIFICATION BLOCK

PROJECT NAME

CLIENT

PROJECT ADDRESS

STAGE

TITLE

PAPER SIZE A3

SCALE 1:100

SHEET NO

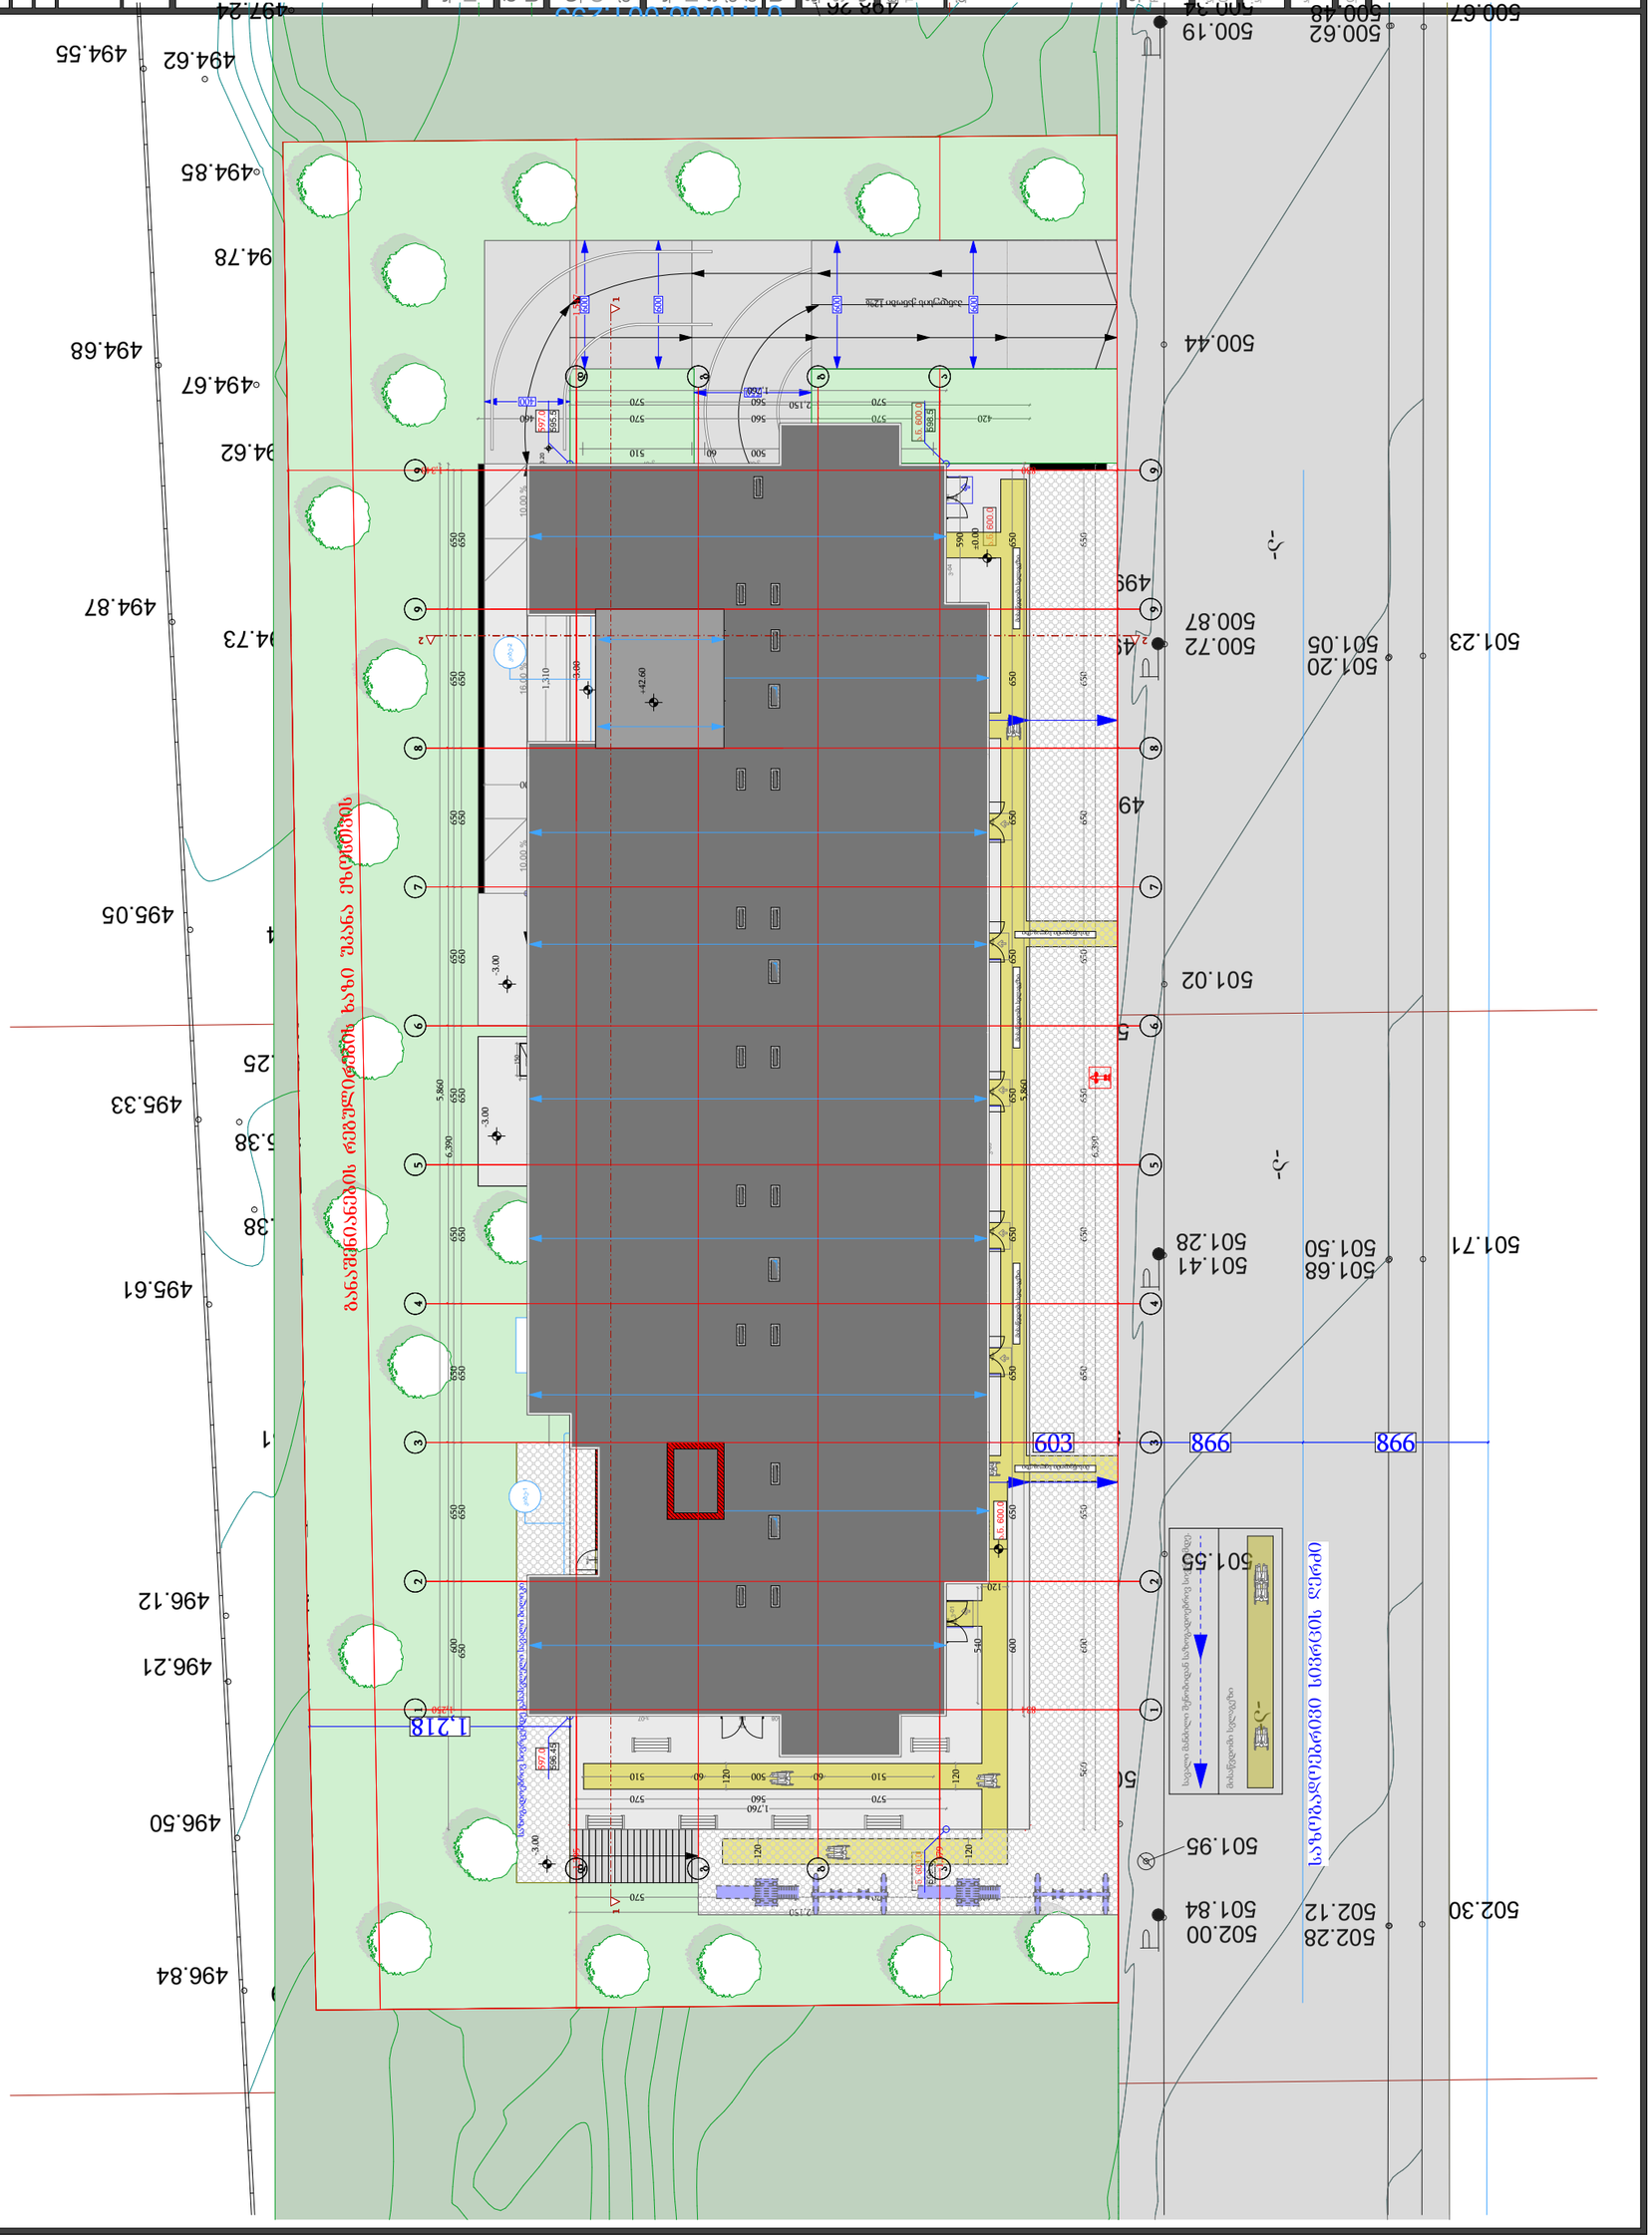

L.T.D ALFA

ქალაქი თბილისი, ქუჩა პეტრე იბერი, შესახვევი №13-ის მიმდებარედ (ს/კ: 01.10.06.001.294)
მეს. შპს "აბგრეიდ ქონსთრაქშენი" (ს/კ 405542024) საკუთრებაში არსებული 3350 კვ.მ. არასასოფლო-სამეურნეო
დანიშნულების მიწის ნაკვეთის და მისი მიმდებარე ტერიტორიის ტოპოგრაფიული

გეგმა

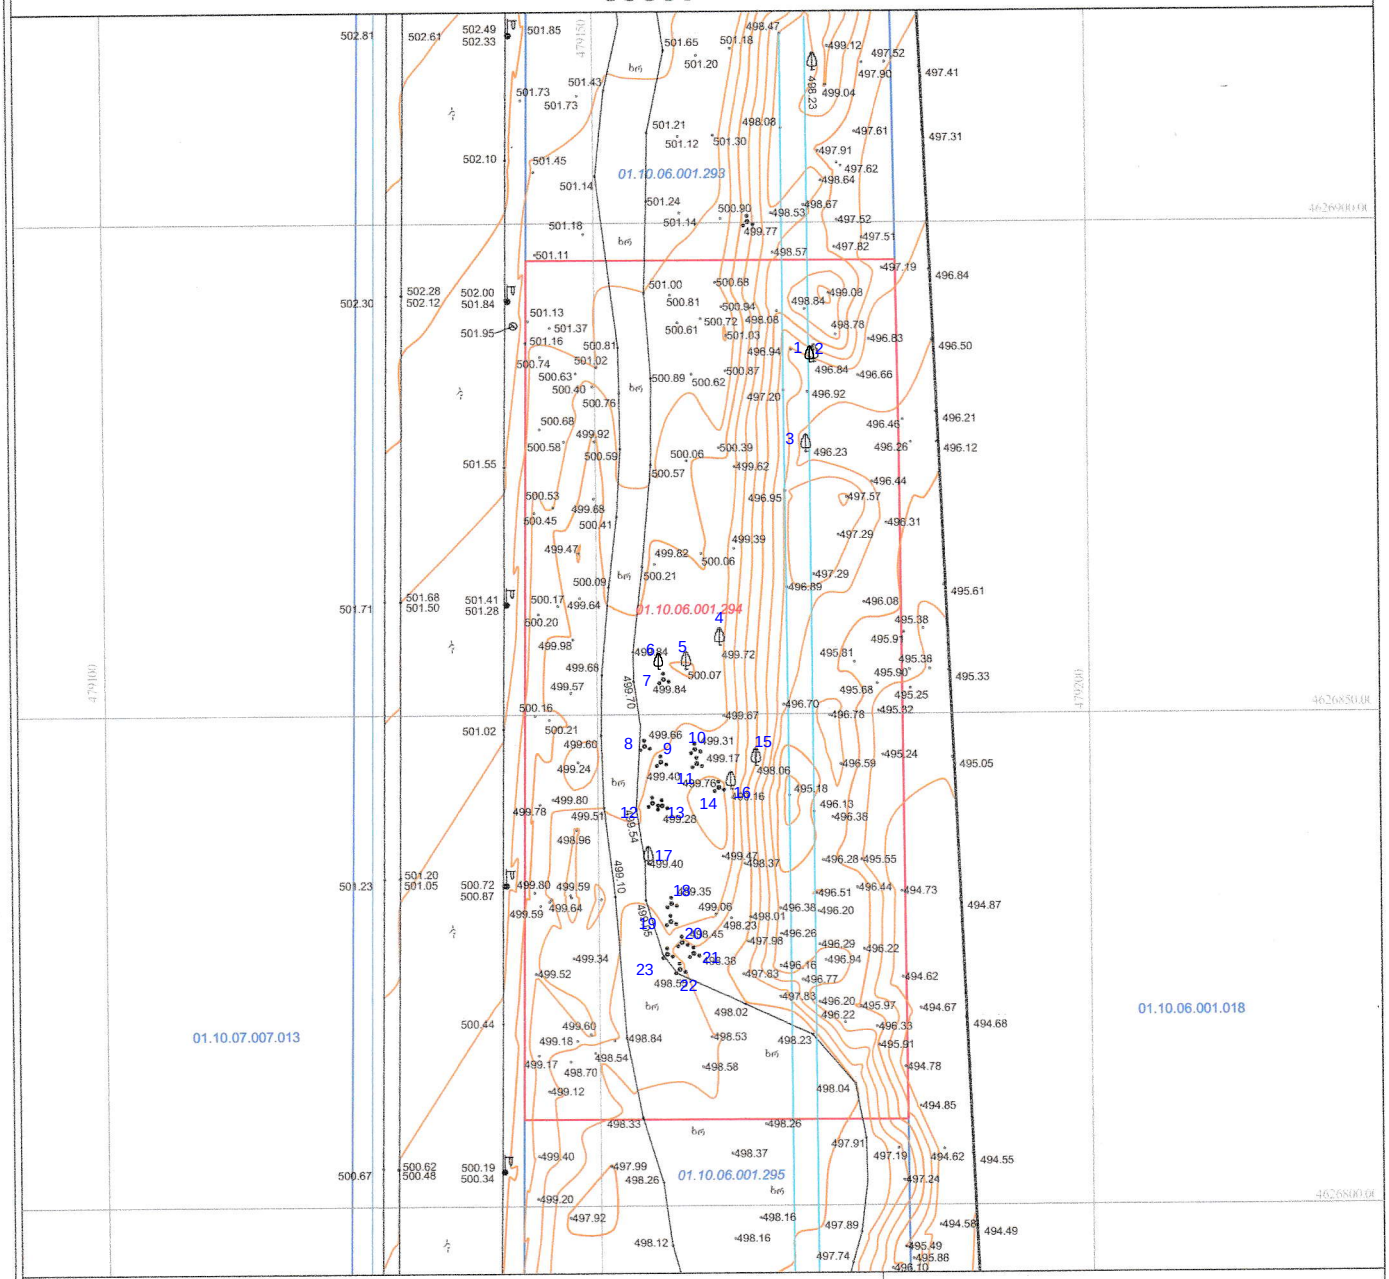

პირობითი აღნიშვნები

WGS 1984 -ის კოორდინატთა სისტემის UTM პროექცია

შპს ალფა (ს/ნ 405298574)

შპს "აბგრეიდ ქონსთრაქშენი" abgrade2018@gmail.com tel: 598 65 33 46
თბილისი, ნუცუბიძის ფერდობი IV მ/რ კორპუსი №4

დამკვეთი:		დ. რობაქიძე
ავტორი:		ლ. ჭამბაზიშვილი
დამხატავი:		ლ. ჭამბაზიშვილი
დამკვეთი:		შპს "აბგრეიდ ქონსთრაქშენი"
მასშტაბი: 1:500		26.08.2022წ.

შენიშვნა:
- რეგისტრირებული მიწის ნაკვეთის საკადასტრო საზღვარი
- მომავლისათვის რეგისტრირებული მიწის ნაკვეთის საკადასტრო საზღვარი
- მიწის სამუშაოების შესრულებისას შეარჩიობინეთ კომუნიკაციის წარმომადგენლებს