

ფასადი 1-4 ღერძებს შორის

მისამართი:
ქ. თბილისი, გიორგი დანელიას ქუჩა, №3
(ს.კ: 01.14.05.009.001)

ინდივიდუალური ერთბინიანი საცხოვრებელი სახლი

არქიტექტურული ნაწილი

არქიტექტორი ვ. რჟანსკი	
დამკვეთი: შპს ნაფეტვრები ID ნომერი: 405331154	

დაკვეთა №

სტადია	ფურც.	რაოდ.	მასშტ.
მ.პ.			1:100

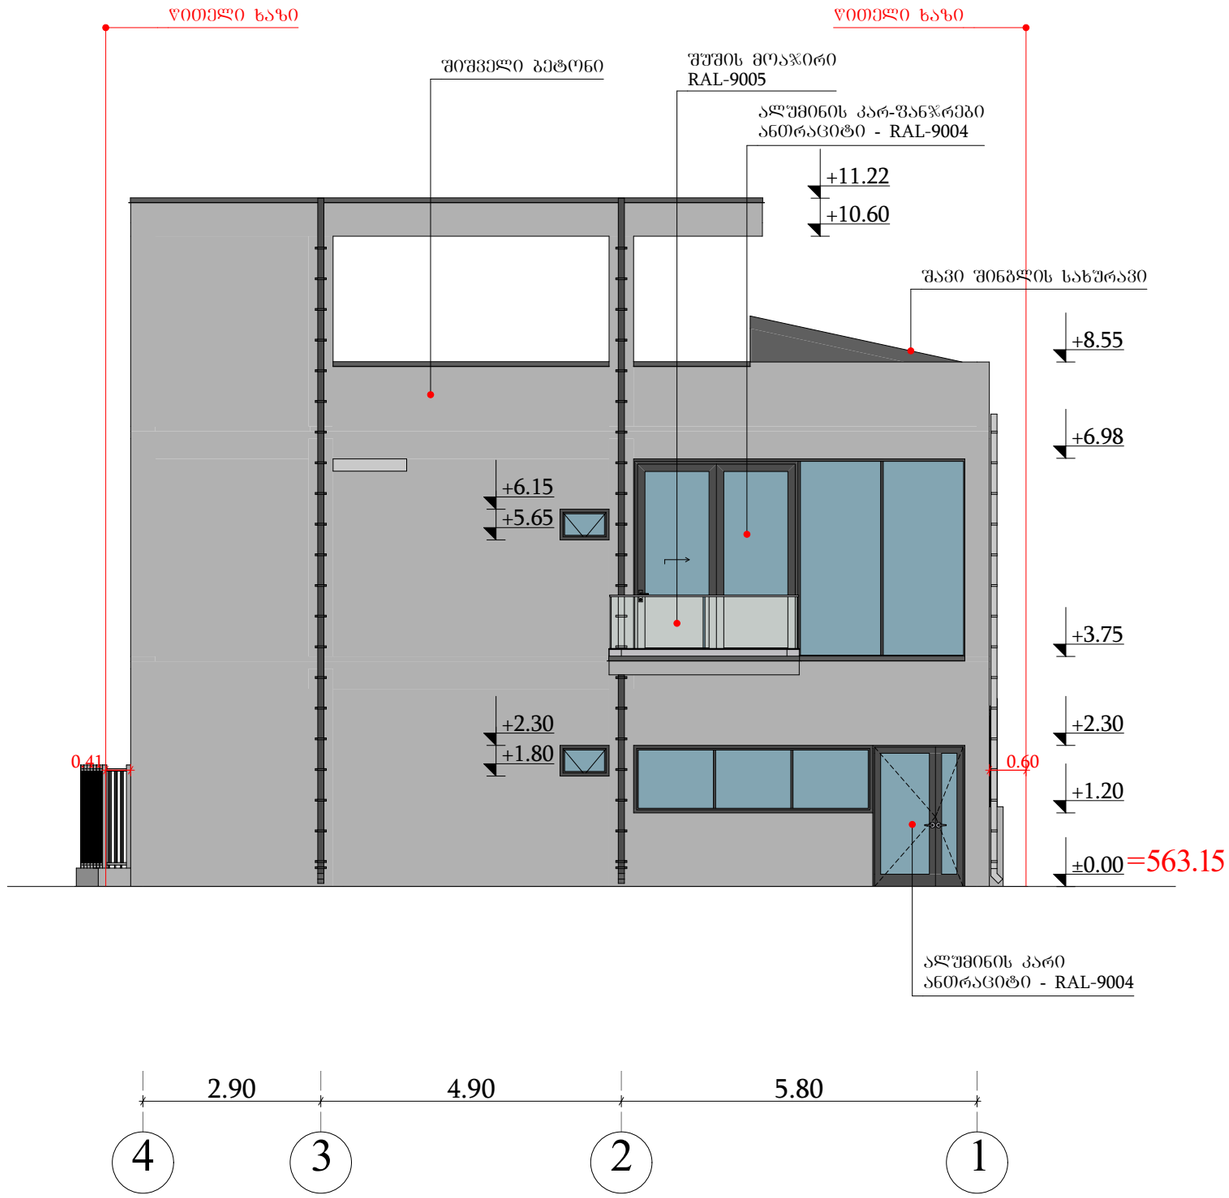

ფასადი 4-1 ღერძებს შორის

მისამართი:
ქ. თბილისი, გიორგი დანელიას ქუჩა, №3
(ს.კ: 01.14.05.009.001)

ინდივიდუალური ერთბინიანი საცხოვრებელი სახლი

არქიტექტურული ნაწილი

არქიტექტორი ვ. რჟანსკი	
დამკვეთი: შპს ნაფეტვრები ID ნომერი: 405331154	

დაკვეთა №

სტადია	ფურც.	რაოდ.	მასშტ.
მ.პ.			

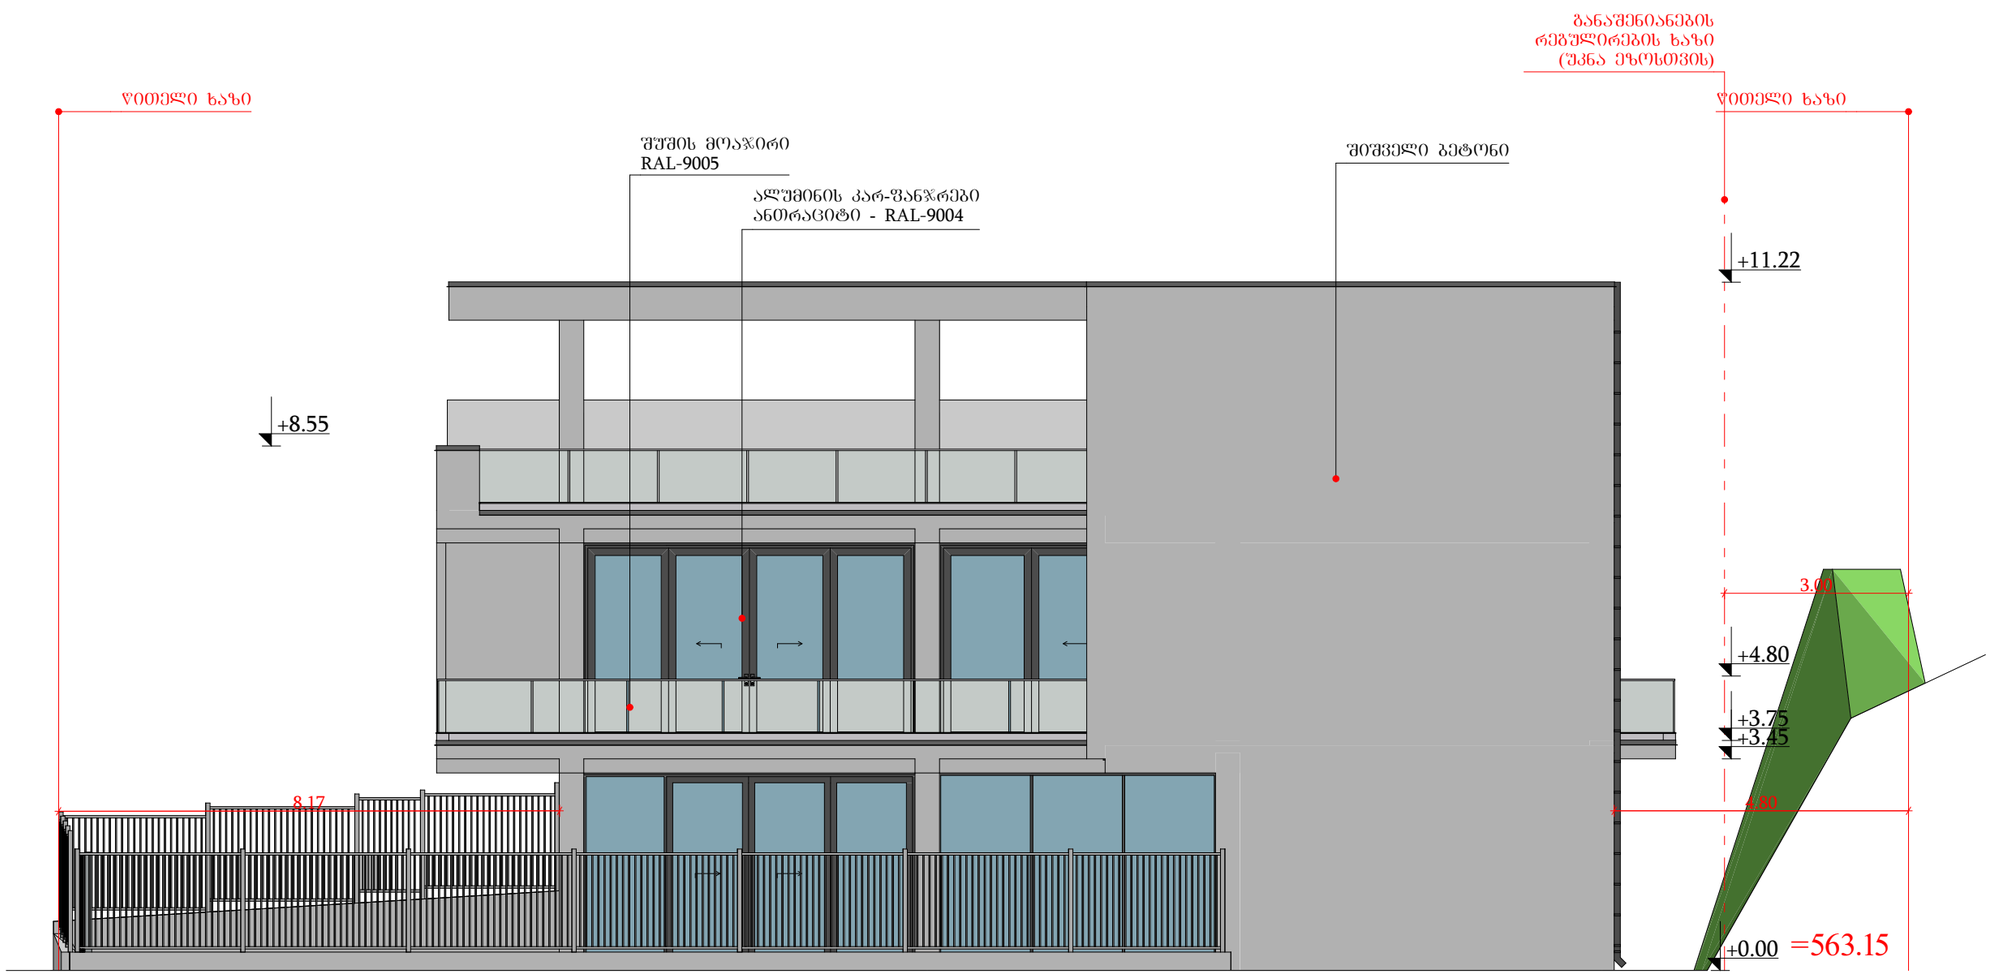

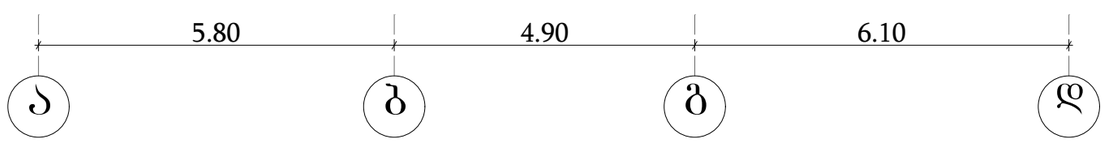

ფასადი ა-დ ღერძებს შორის

მისამართი:
ქ. თბილისი, გიორგი დანელიას ქუჩა, №3
(ს.კ: 01.14.05.009.001)

ინდივიდუალური ერთბინიანი საცხოვრებელი სახლი

არქიტექტურული ნაწილი

არქიტექტორი ვ. რუანსკი	
დამკვეთი: შპს ნაფეტვრები ID ნომერი: 405331154	

დაკვეთა №

სტადია	ფურც.	რაოდ.	მასშტ.
მ.პ.			1:100

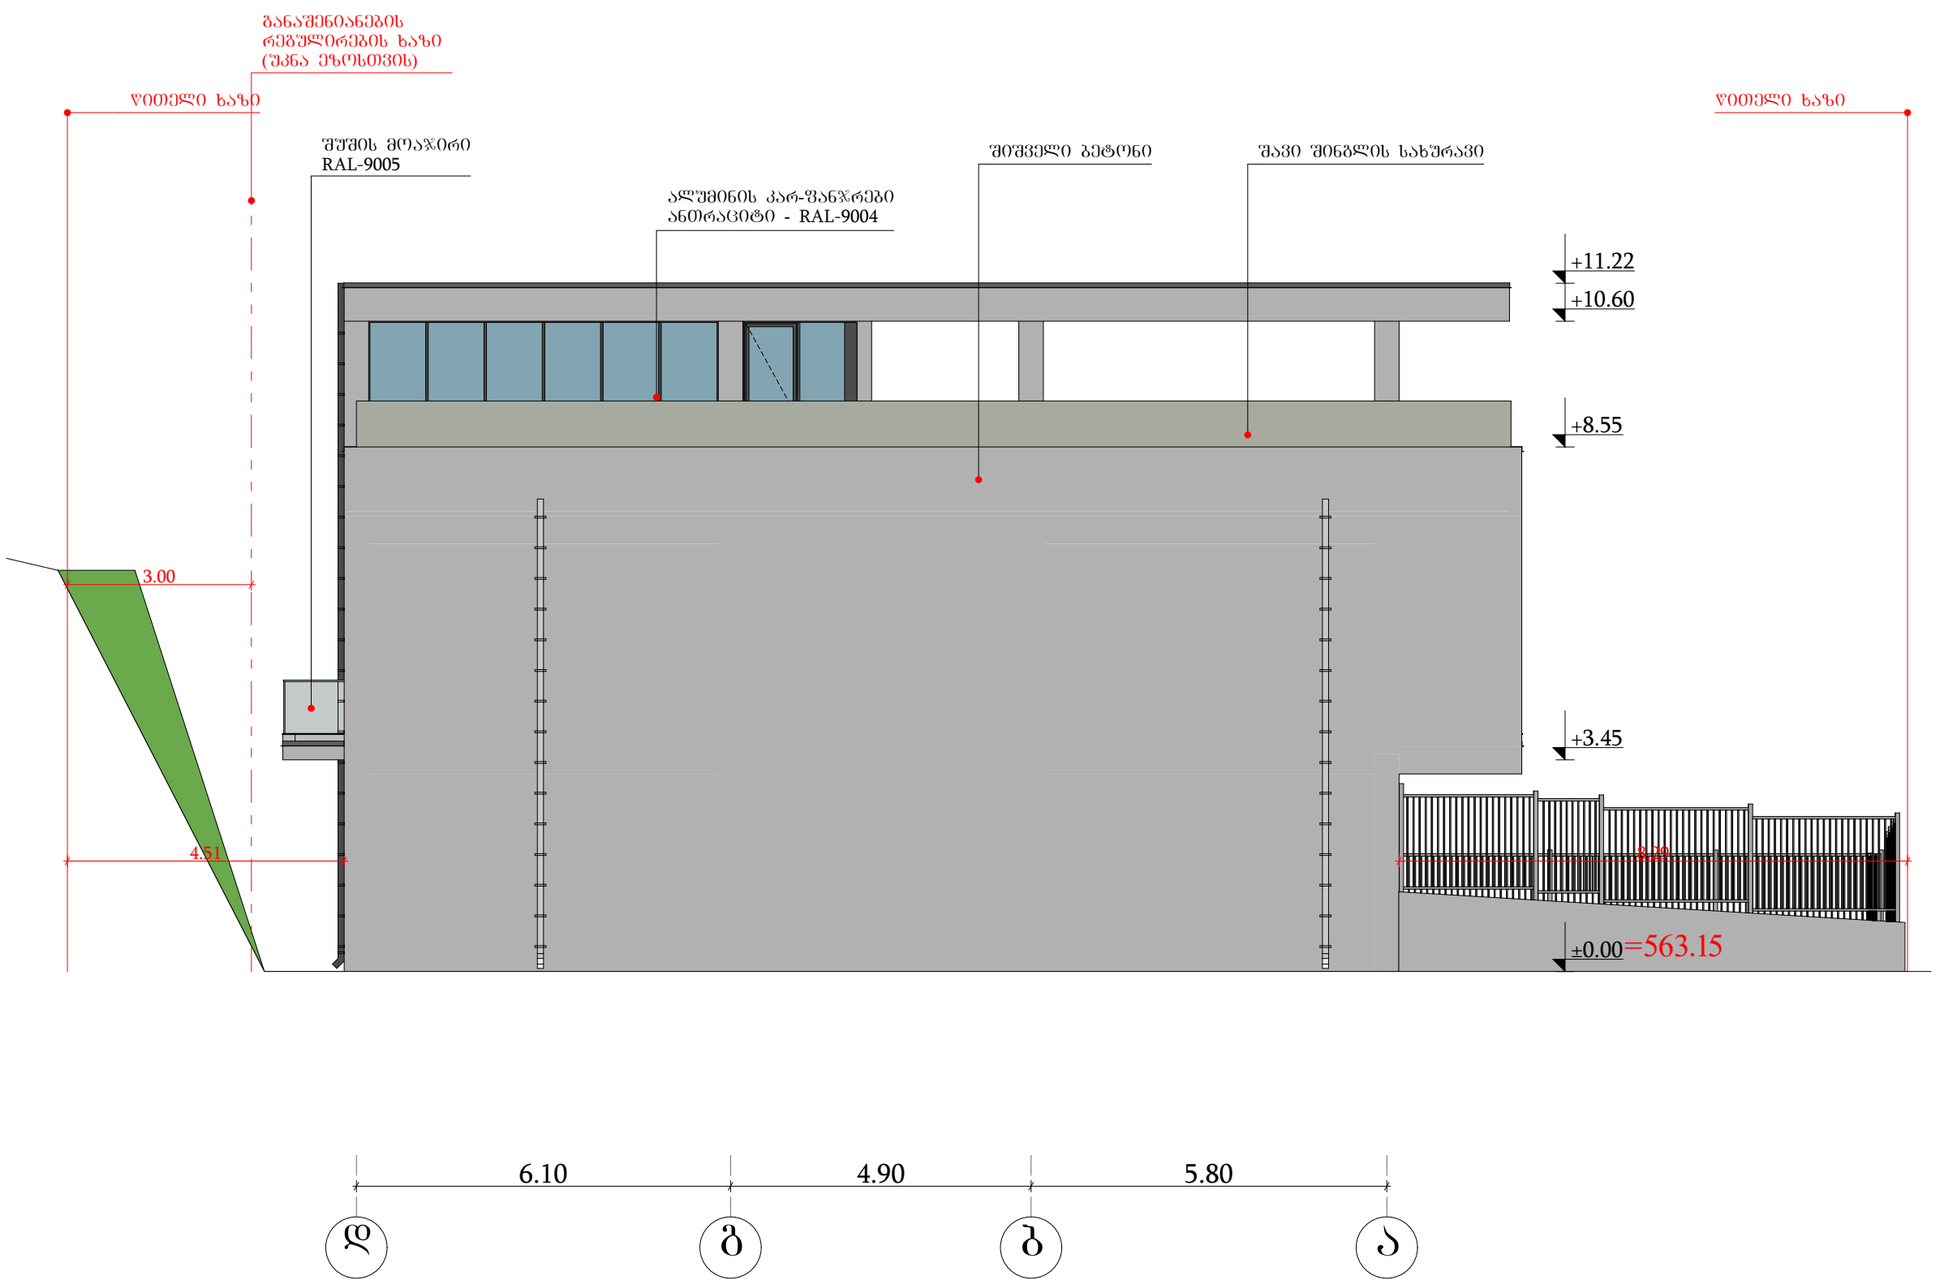

ფასადი დ-ა ღერძებს შორის

მისამართი:
ქ. თბილისი, გიორგი დანელიას ქუჩა, №3
(ს.კ: 01.14.05.009.001)

ინდივიდუალური ერთბინიანი საცხოვრებელი სახლი

არქიტექტურული ნაწილი

არქიტექტორი ვ. რჟანსკი	
დამკვეთი: შპს ნაფეტვრები ID ნომერი: 405331154	

დაკვეთა №

სტადია	ფურც.	რაოდ.	მასშტ.
მ.პ.			1:100

კ-1
რაოდენობა-1

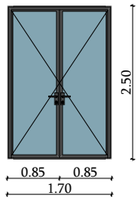

კ-2
რაოდენობა-1

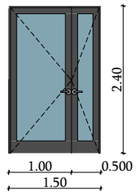

კ-3
რაოდენობა-1

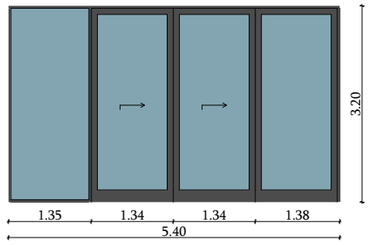

კ-4
რაოდენობა-2

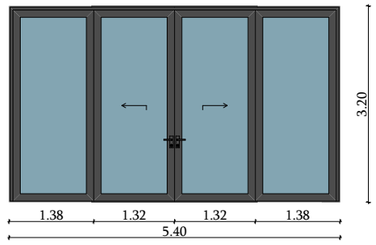

კ-5
რაოდენობა-1

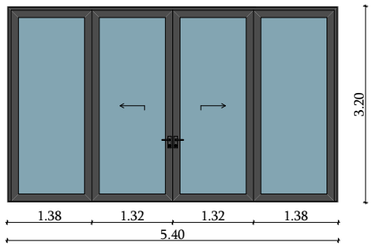

კ-6
რაოდენობა-1

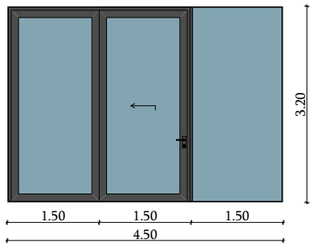

კ-7
რაოდენობა-1

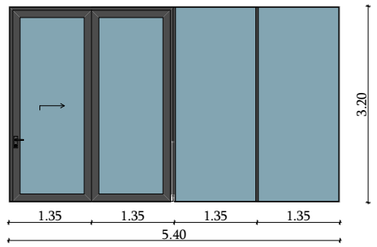

კ-8
რაოდენობა-1

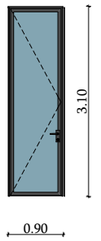

ფ-1
რაოდენობა-2

ფ-2
რაოდენობა-1

ფ-3
რაოდენობა-1

ფ-4
რაოდენობა-2

ვ-1
რაოდენობა-1

ვ-2
რაოდენობა-1

ვ-3
რაოდენობა-1

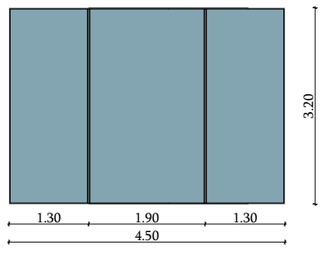

ვ-4
რაოდენობა-1

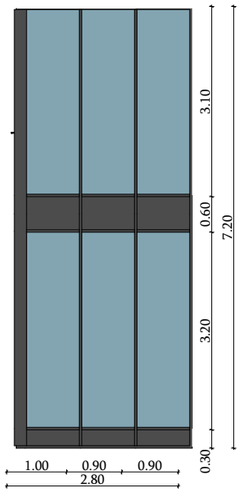

ვ-5
რაოდენობა-1

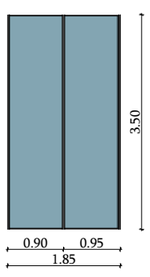

ვ-6
რაოდენობა-1

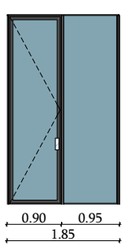

ვ-7
რაოდენობა-1

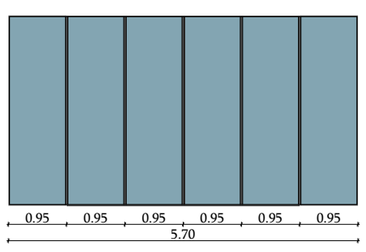

კარ-ფანჯრების სპეციფიკაცია

მისამართი:
ქ. თბილისი, გიორგი დანელიას ქუჩა, №3
(ს.კ: 01.14.05.009.001)

ინდივიდუალური ერთბინიანი საცხოვრებელი სახლი

არქიტექტურული ნაწილი

არქიტექტორი ვ. რჟანსკი	
დამკვეთი: შპს ნაფეტვრები ID ნომერი: 405331154	

დაკვეთა №

სტადია	ფურც.	რაოდ.	მასშტ.
მ.პ.			1:100

პარაპეტში მოქცეული სახურავის დეტალი
მ. 1:20

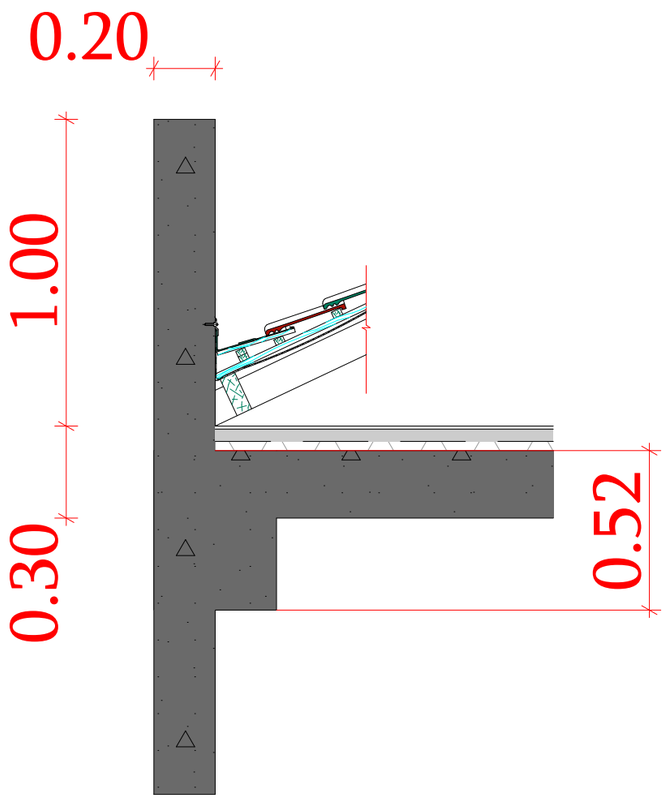

წყლის გადაყვანის დეტალი
მ. 1:5

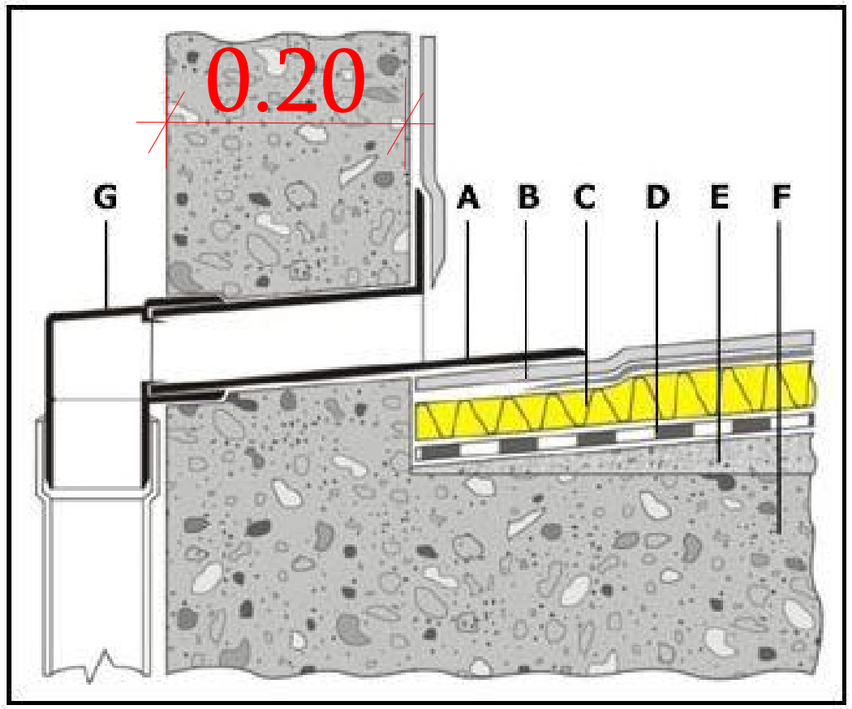

A) კედლის პარაპეტული წყლის გადინება
B) PVC მემბრანა
C) თერმული იზოლაცია
D) წყლის დინების ბარიერი
E) გამათანაბრებელი ფენა მოედნით
F) რკინა-ბეტონის ფილა
G) მილის დამაკავშირებელი

სადრენაჟო



დეტალები

მისამართი:
ქ. თბილისი, გიორგი დანელიას ქუჩა, №3
(ს.კ: 01.14.05.009.001)

ინდივიდუალური ერთბინიანი საცხოვრებელი სახლი

არქიტექტურული ნაწილი

არქიტექტორი ვ. რჟანსკი	
დამკვეთი: შპს ნაფეტვრები ID ნომერი: 405331154	

დაკვეთა №

სტადია	ფურც.	რაოდ.	მასშტ.
მ.პ.			1:100

მოაჯირი
მ. 1:20

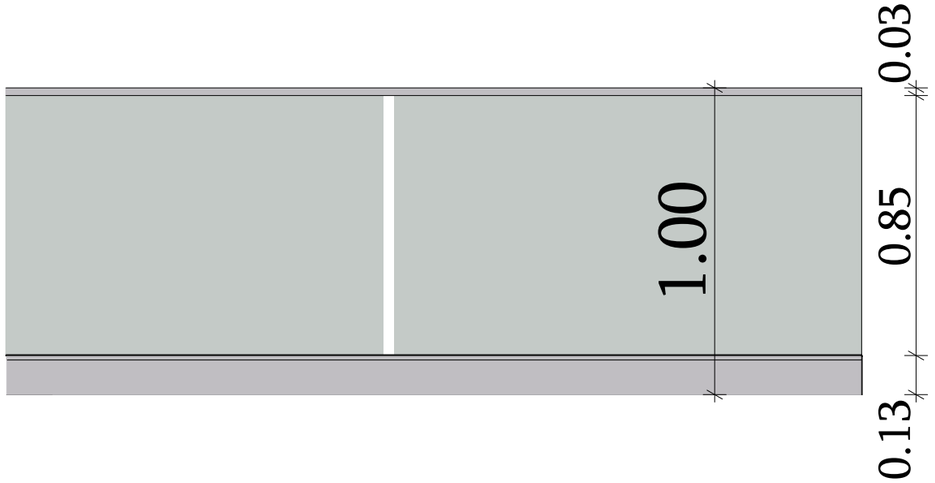

ალუმინის კარ-ფანჯრები
ანთრაციტი - RAL-9004

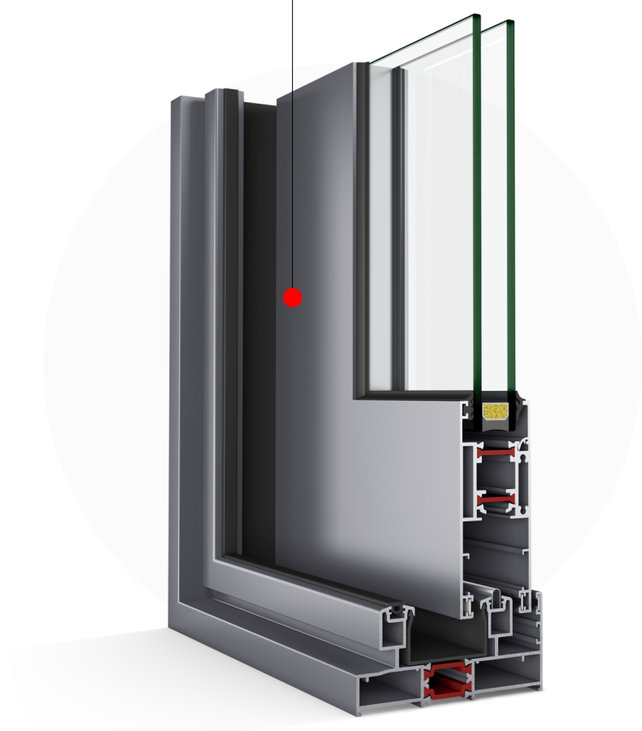

კონსტურქციული ფილის დეტალი
მ. 1:10

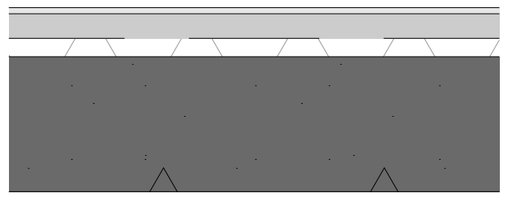

შიშველი ბეტონი

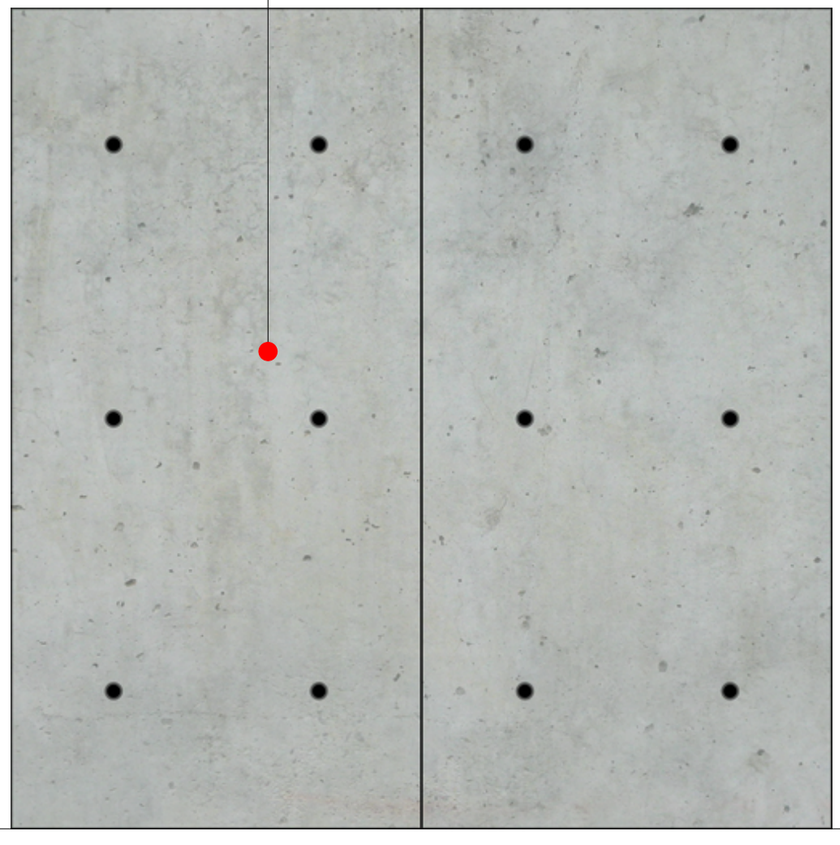

დეტალები

მისამართი:
ქ. თბილისი, გიორგი დანელიას ქუჩა, №3
(ს.კ: 01.14.05.009.001)

ინდივიდუალური ერთბინიანი საცხოვრებელი სახლი

არქიტექტურული ნაწილი

არქიტექტორი
ვ. რუანსკი

დამკვეთი:
შპს ნაფტვრები
ID ნომერი: 405331154

დაკვეთა №

სტადია	ფურც.	რაოდ.	მასშტ.
მ.პ.			1:100