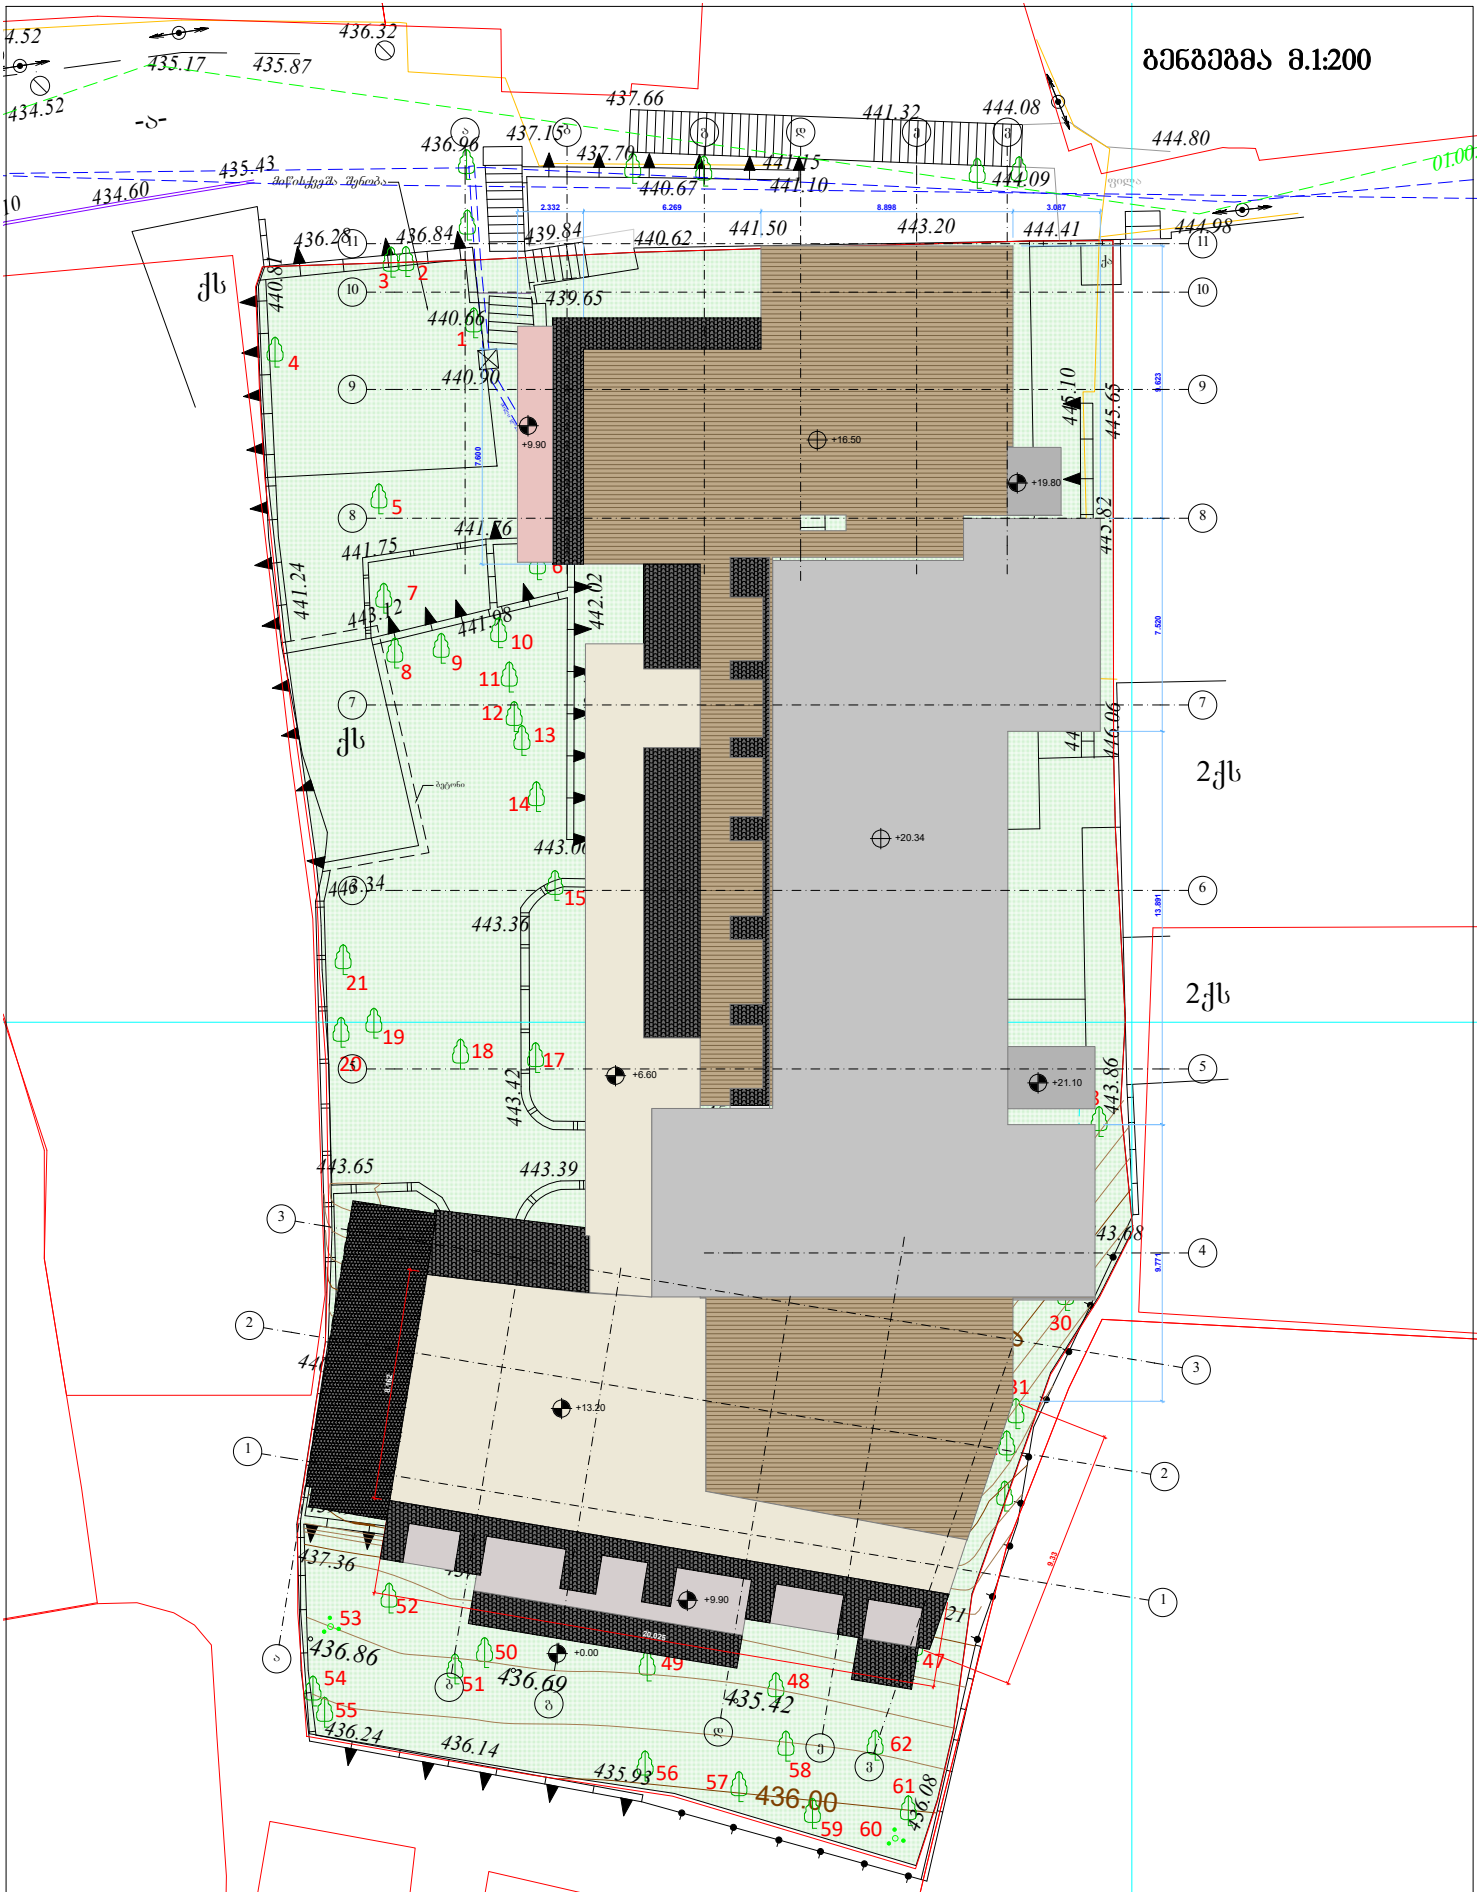

შპს. „თამარინა პროექტი„			ქ. თბილისი, ადიღენის ქ. № 57
დამკვეთი შენაშენე	შპს „აპარტ დეველოპმენტი"		
დირექტორი.	მ. თავართქილაძე		მრავალბინიანი საცხოვრებელი
არქიტექტორი	მ. თავართქილაძე		
კონსტრუქტორი			
შესრულა	მ. თავართქილაძე		
შეამოწმა		არქიტექტურა	ფურც. №