

ფასადი ვ-ა ღერძებს შორის

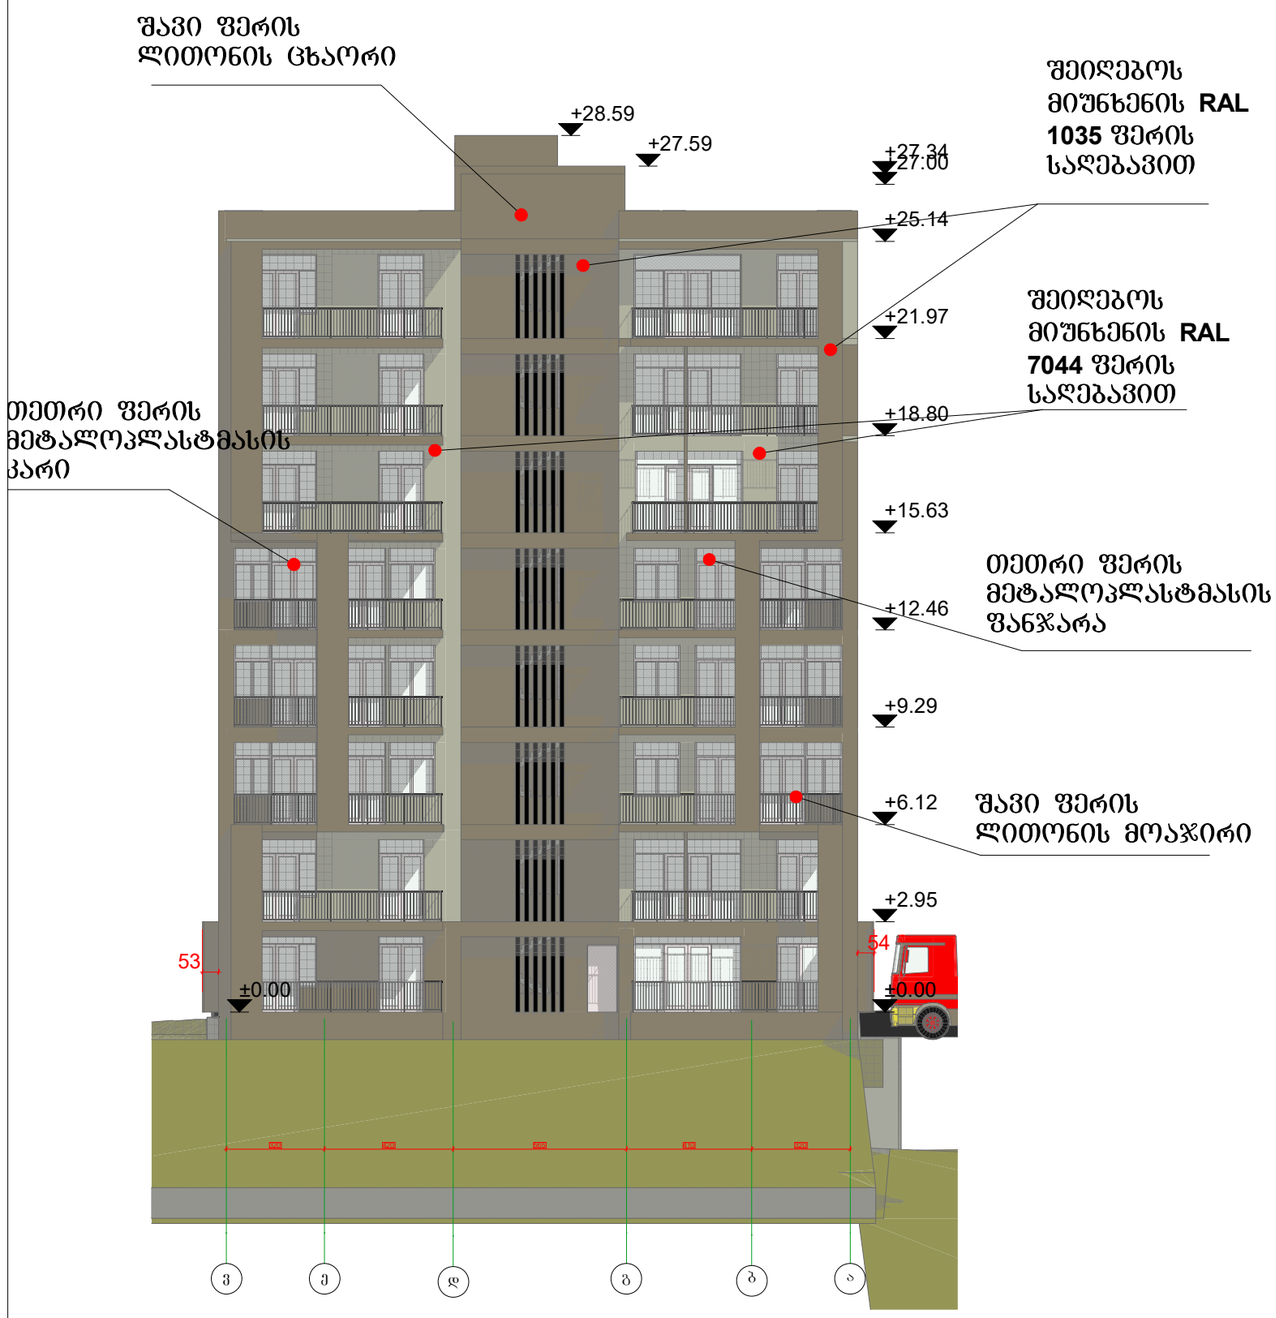


+0.00 = +545.20

ფასადი 1-4 ღერძებს შორის

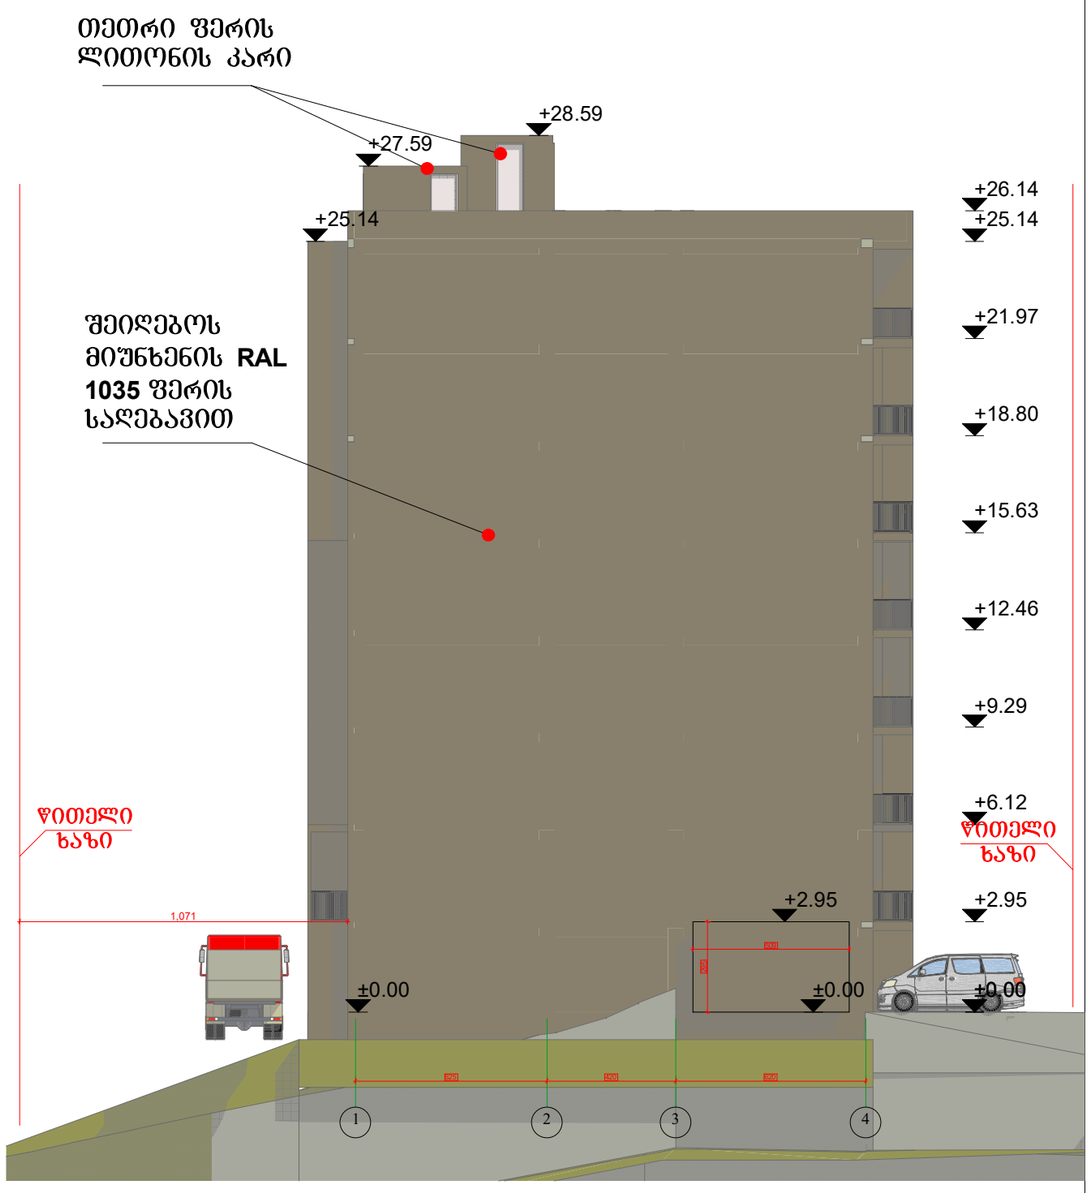


ქ. თბილისი, მუხიანის დასახლება, IV ბ მ/რ, კორპუსი №45-ის მიმდებარედ		
დამკვეთი	შპს"ჯორჯიან ფროფერთი ინვესტმენტ"	
დირექტორი	ქეთევან ბაბაჯანაშვილი	
არქიტექტორი	მ.თავართქილაძე	
შეასრულა	მ.თავართქილაძე	
საპროექტო ორგანიზაცია	შპს"ჯორჯიან ფროფერთი ინვესტმენტ"	

ფასადი ა-ვ ღერძებს შორის

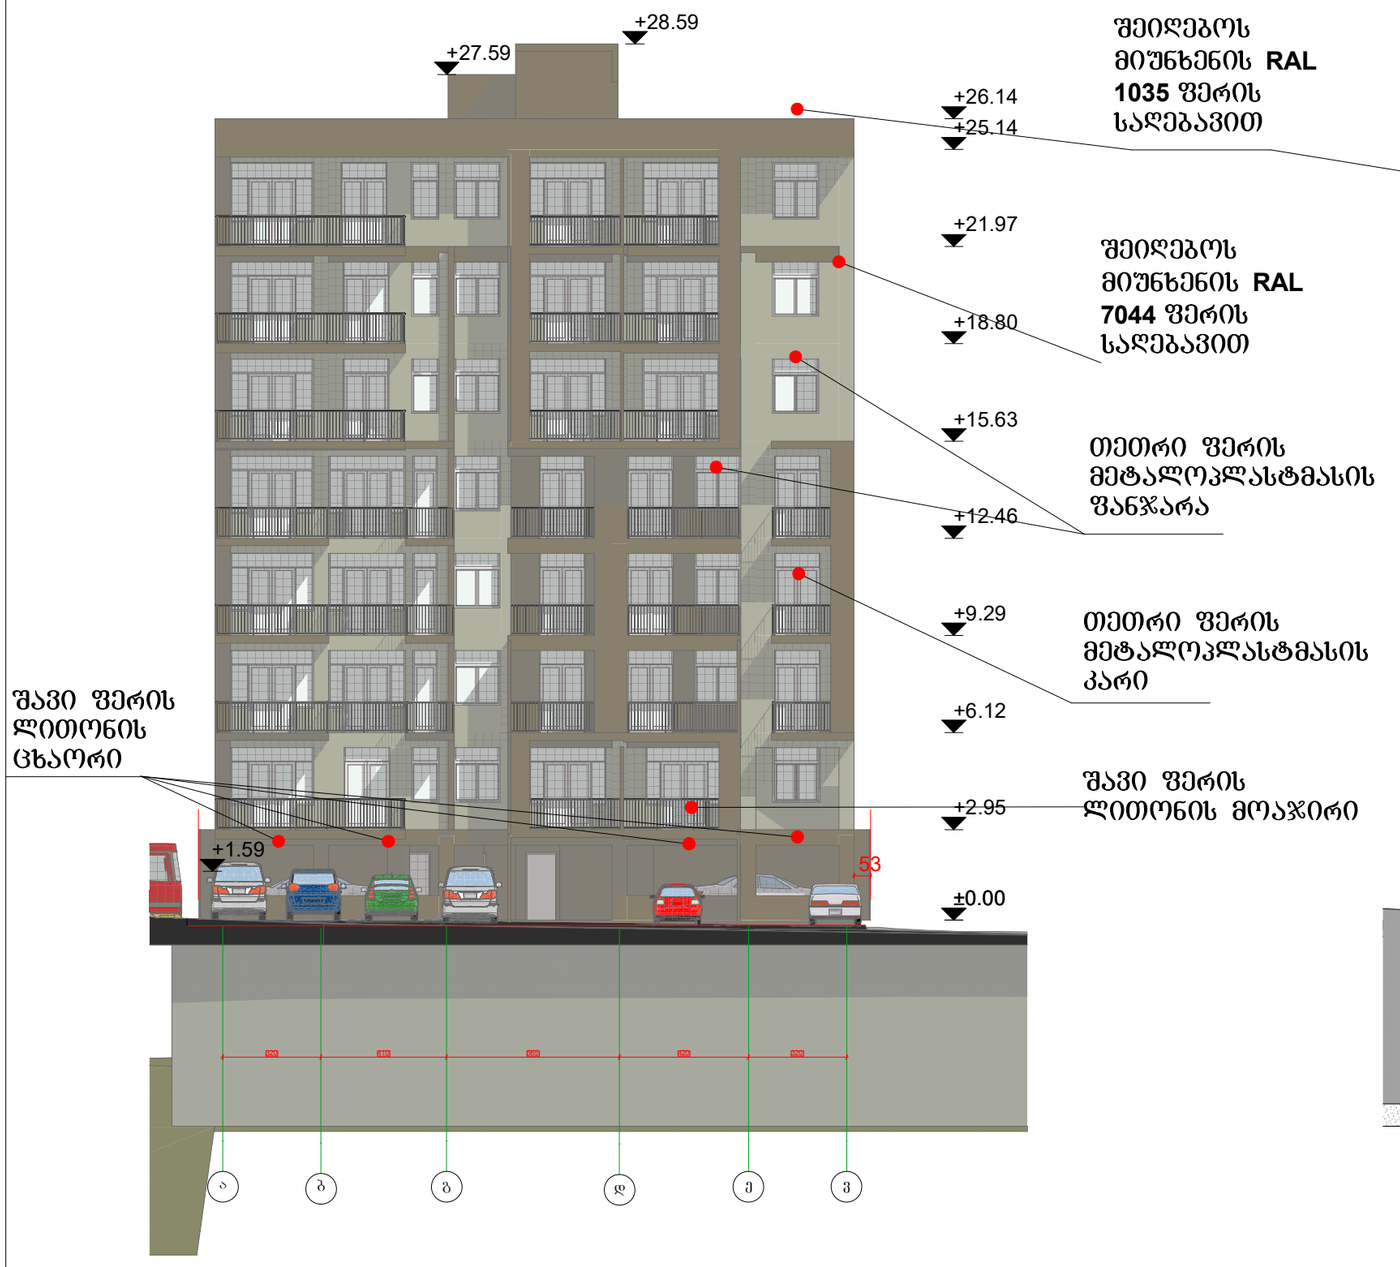


ფასადი 4-1 ღერძებს შორის

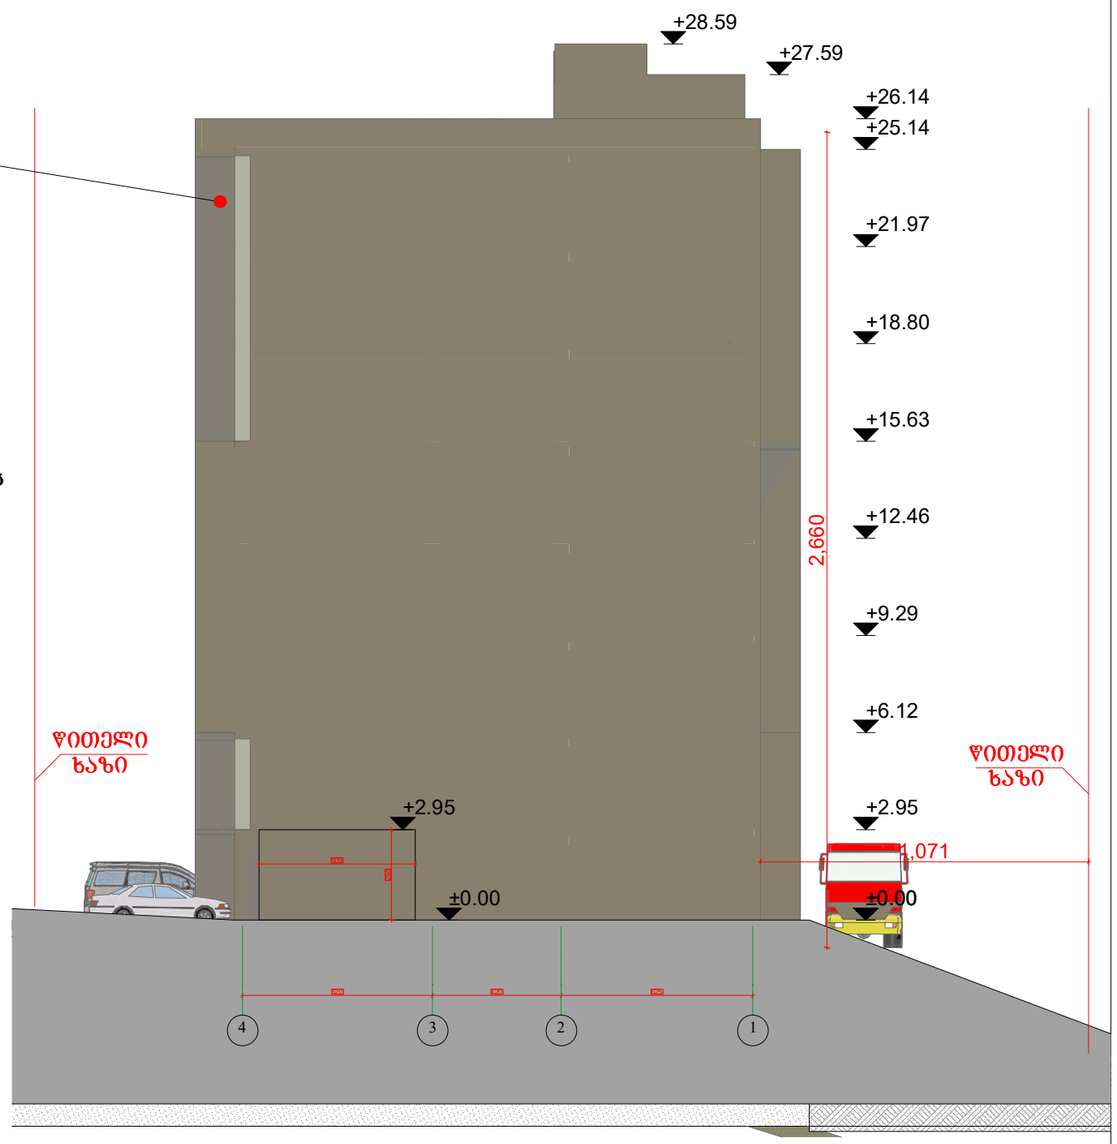


+0.00 = +545.20

ქ. თბილისი, მუხიანის დასახლება, IV ბ მ/რ, პორპესი №45-ის მიმდებარედ

დამკვეთი	შპს"ჯორჯიან ფროფერთი ინვესტმენტ"	
დირექტორი	ქეთევან ბაბაჯანაშვილი	
არქიტექტორი	მ.თავართქილაძე	
შესრულა	მ.თავართქილაძე	
საპროექტო ორგანიზაცია	შპს"ჯორჯიან ფროფერთი ინვესტმენტ"	

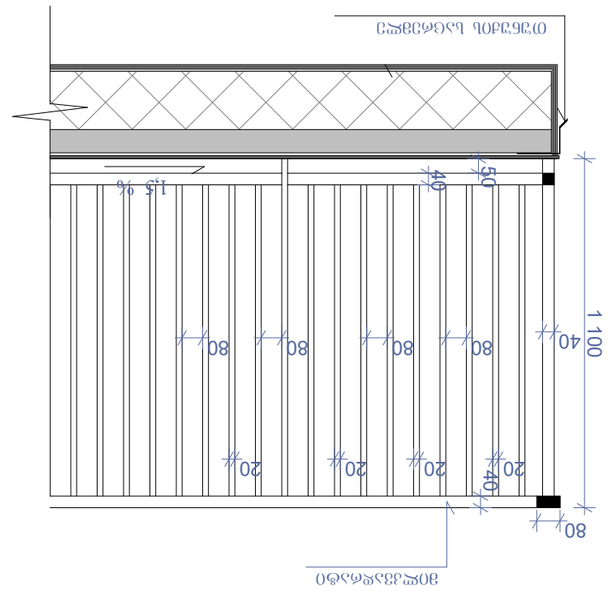


Узел примыкания стены к полу. Масштаб 1:20

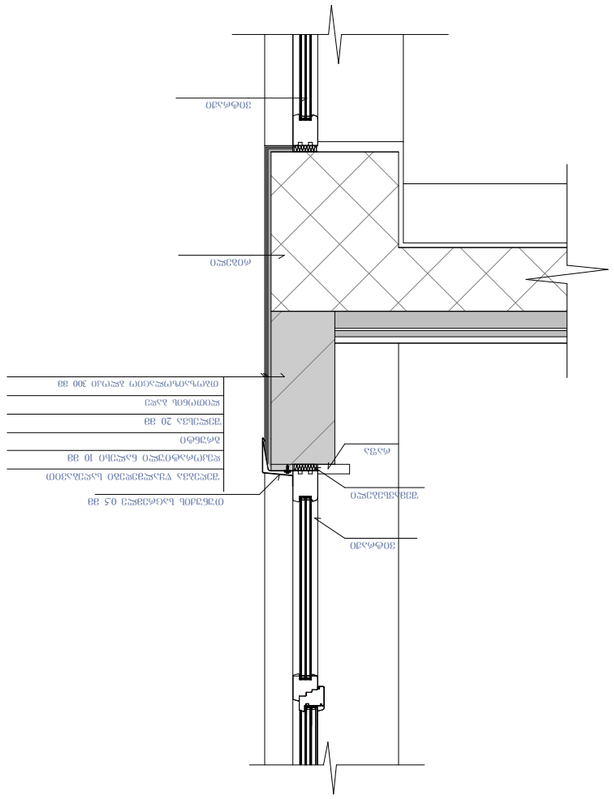


Узел примыкания стены к полу. Масштаб 1:20

არქიტექტურული დეტალების სპეციფიკაცია ა-ვ ღერძებში

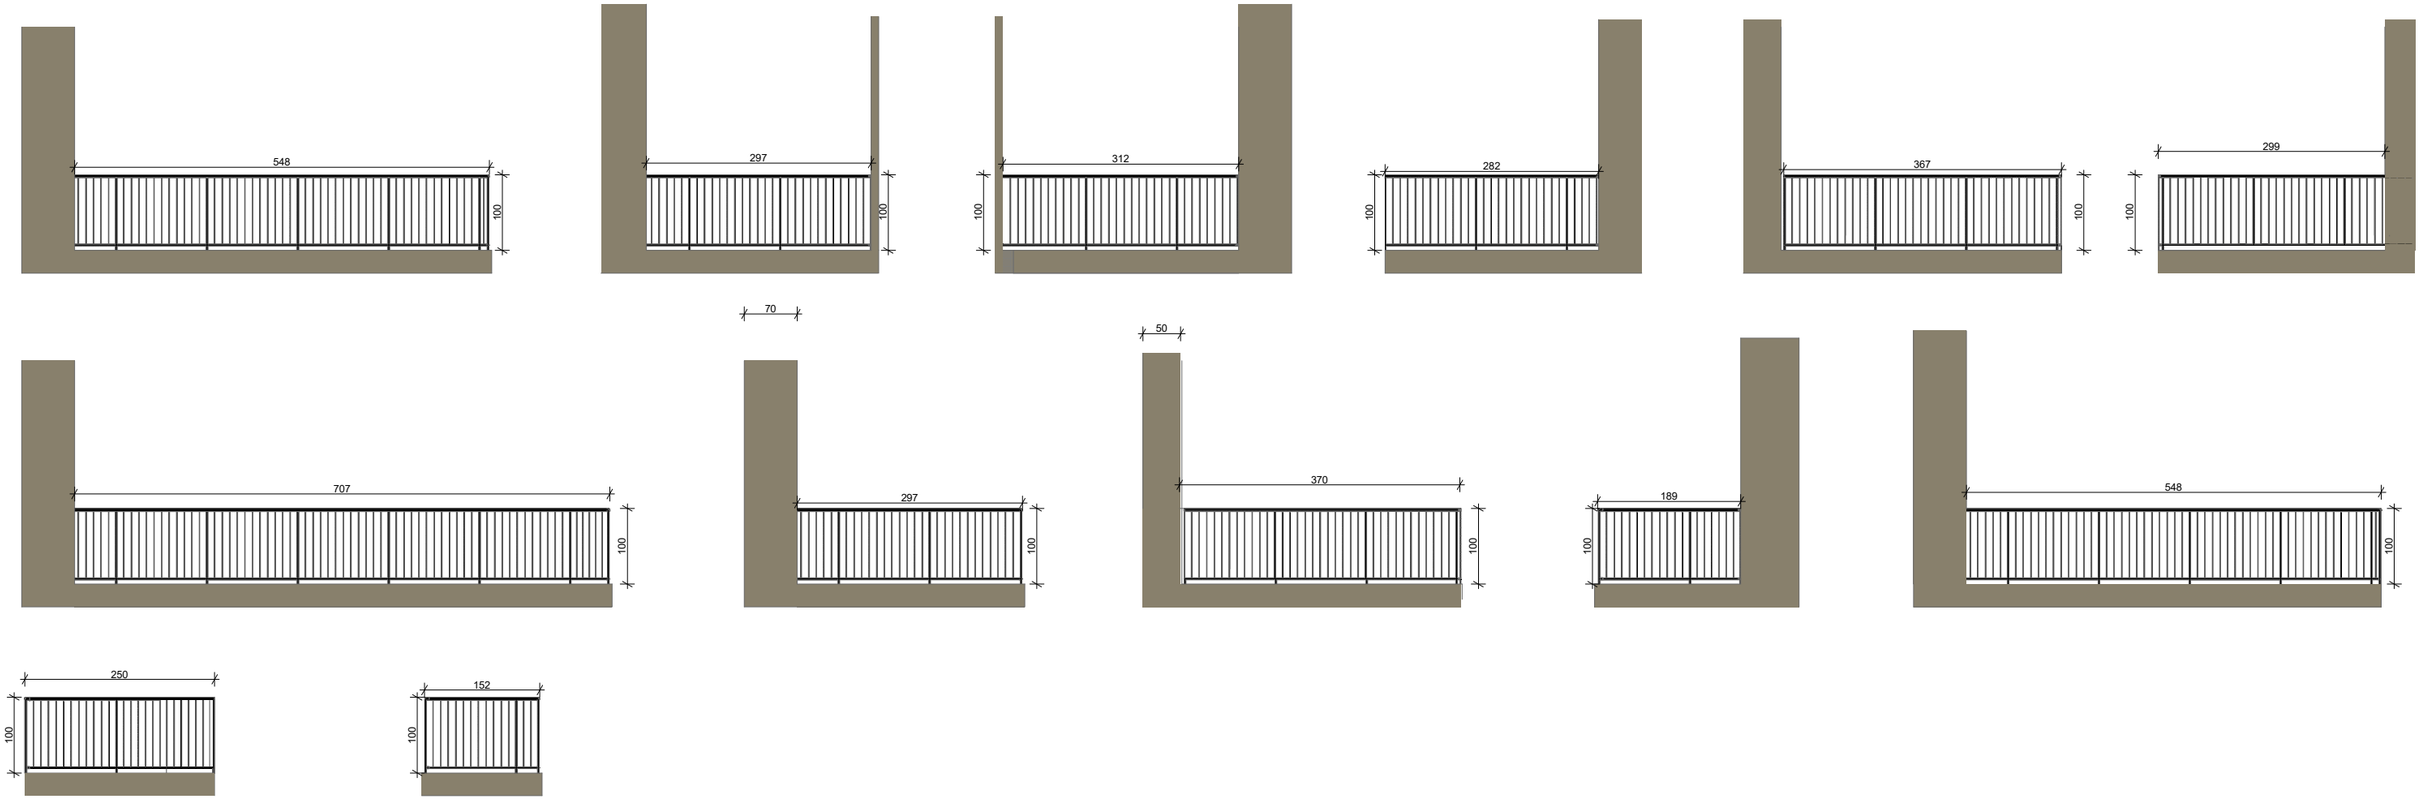

არქიტექტურული დეტალების სპეციფიკაცია ვ-ა ღერძებში

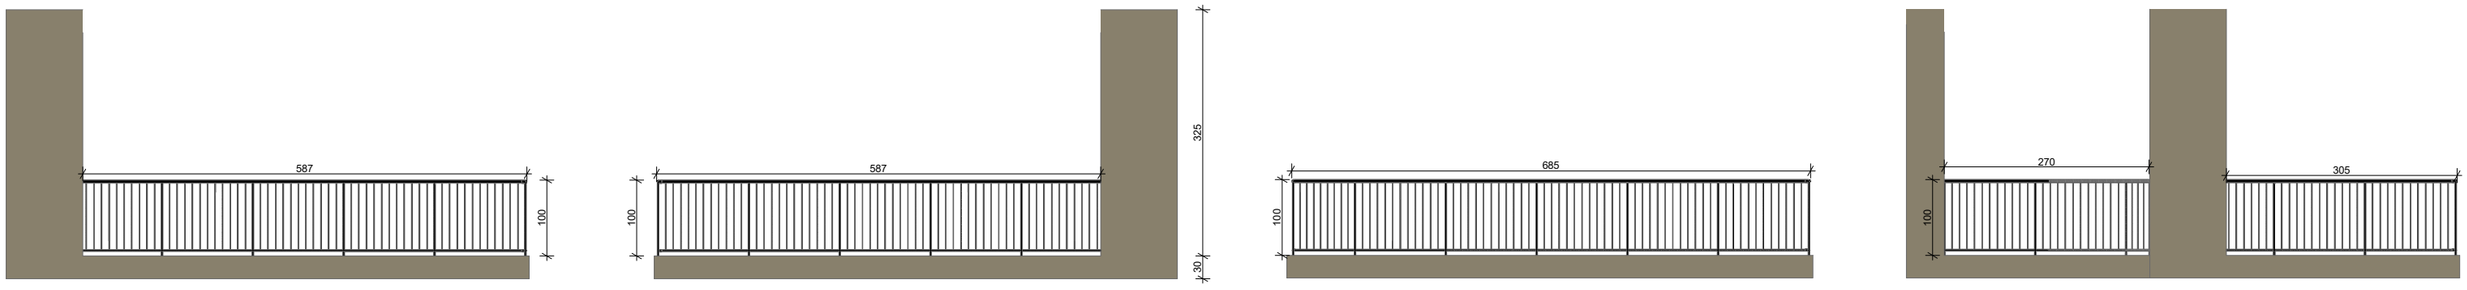

კარშანჯრის სპეციფიკაცია

დასახელება	რაოდენობა	მასალები	ზომები	ბეჭ	ვიზუალი	ორიენტ.
ფ - 1						
	8	კიბეს უჯრედის ღიობი	150×185			R
ფ - 2						
	20	მეტალოპლასტმასი	150×185			L
ფ - 4						
	3	მეტალოპლასტმასი	120×185			L
	3	მეტალოპლასტმასი	120×185			R
ფ - 5						
	2	მეტალოპლასტმასი	89×185			L
კ - 1						
	3	ლითონი (90 წთ)	100×220			L
	7	ლითონი (90 წთ)	100×220			R
კ - 2						
	16	ლითონი (20წთ)	100×220			L
	21	ლითონი (20წთ)	100×220			R
კ - 3						
	1	ლითონი (90წთ)	100×220			L
კ - 4						
	11	მეტალოპლასტმასი	250×275			L
კ - 5						
	3	მეტალოპლასტმასი	80×275			R
კ - 7						
	2	ლითონი	90×220			L
კ - 8						
	9	მეტალოპლასტმასი	150×275			R
	26	მეტალოპლასტმასი	150×275			L
კ - 10						
	5	მეტალოპლასტმასი	350×275			R
კ - 11						
	5	მეტალოპლასტმასი	270×275			R
	7	მეტალოპლასტმასი	270×275			L