
ჭრილი 1-1 მ.1:150

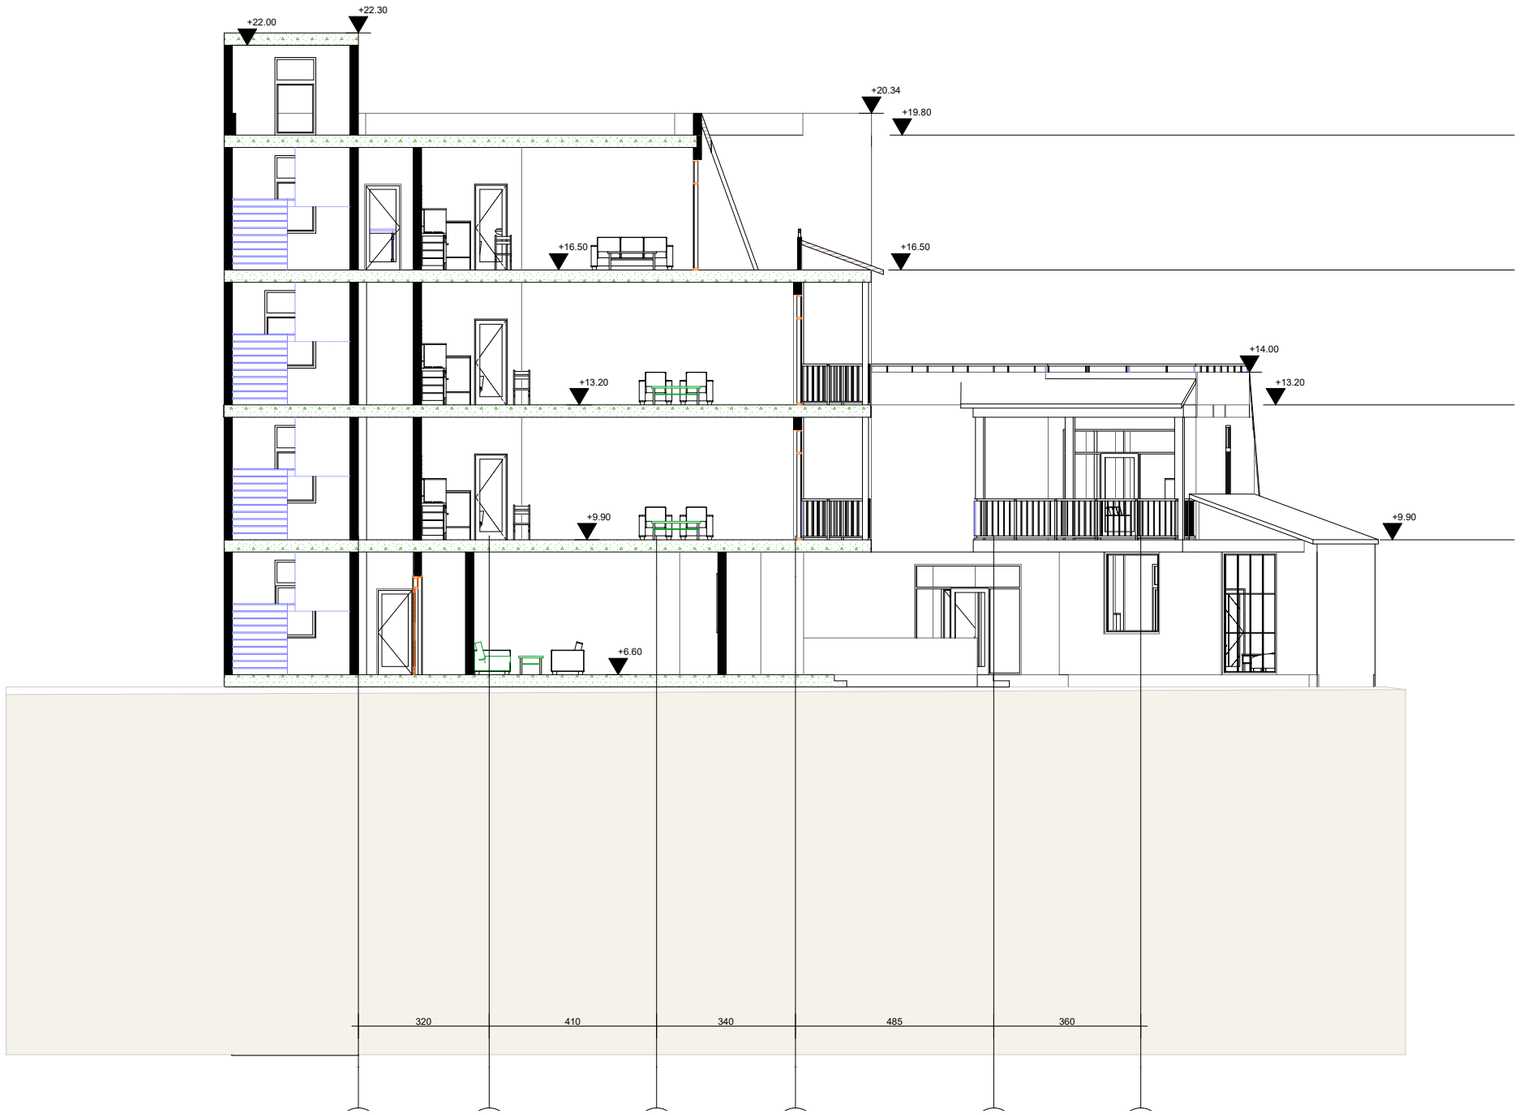

შპს. „თამარინა პროექტი„			ქ. თბილისი, ადიგენის ქ. № 57	
დამკვეთი მენაშენე	შპს „აპარტ დეველოპმენტი“			
დირექტორი.	მ. თავართქილაძე		მრავალბინიანი საცხოვრებელი	
არქიტექტორი	მ. თავართქილაძე			
კონსტრუქტორი				
შესრულა	მ. თავართქილაძე			
შეამოწმა			არქიტექტურა	ფურც. №

ჭრილი 2-2 მ.1:150



შპს. „თამარინა პროექტი„			ქ. თბილისი, ადიგენის ქ. № 57	
დამკვეთი მენაშენე	შპს „აპარტ დეველოპმენტი“			
დირექტორი.	მ. თავართქილაძე		მრავალბინიანი საცხოვრებელი	
არქიტექტორი	მ. თავართქილაძე			
კონსტრუქტორი				
შესრულა	მ. თავართქილაძე			
შეამოწმა			არქიტექტურა	ფურც. №