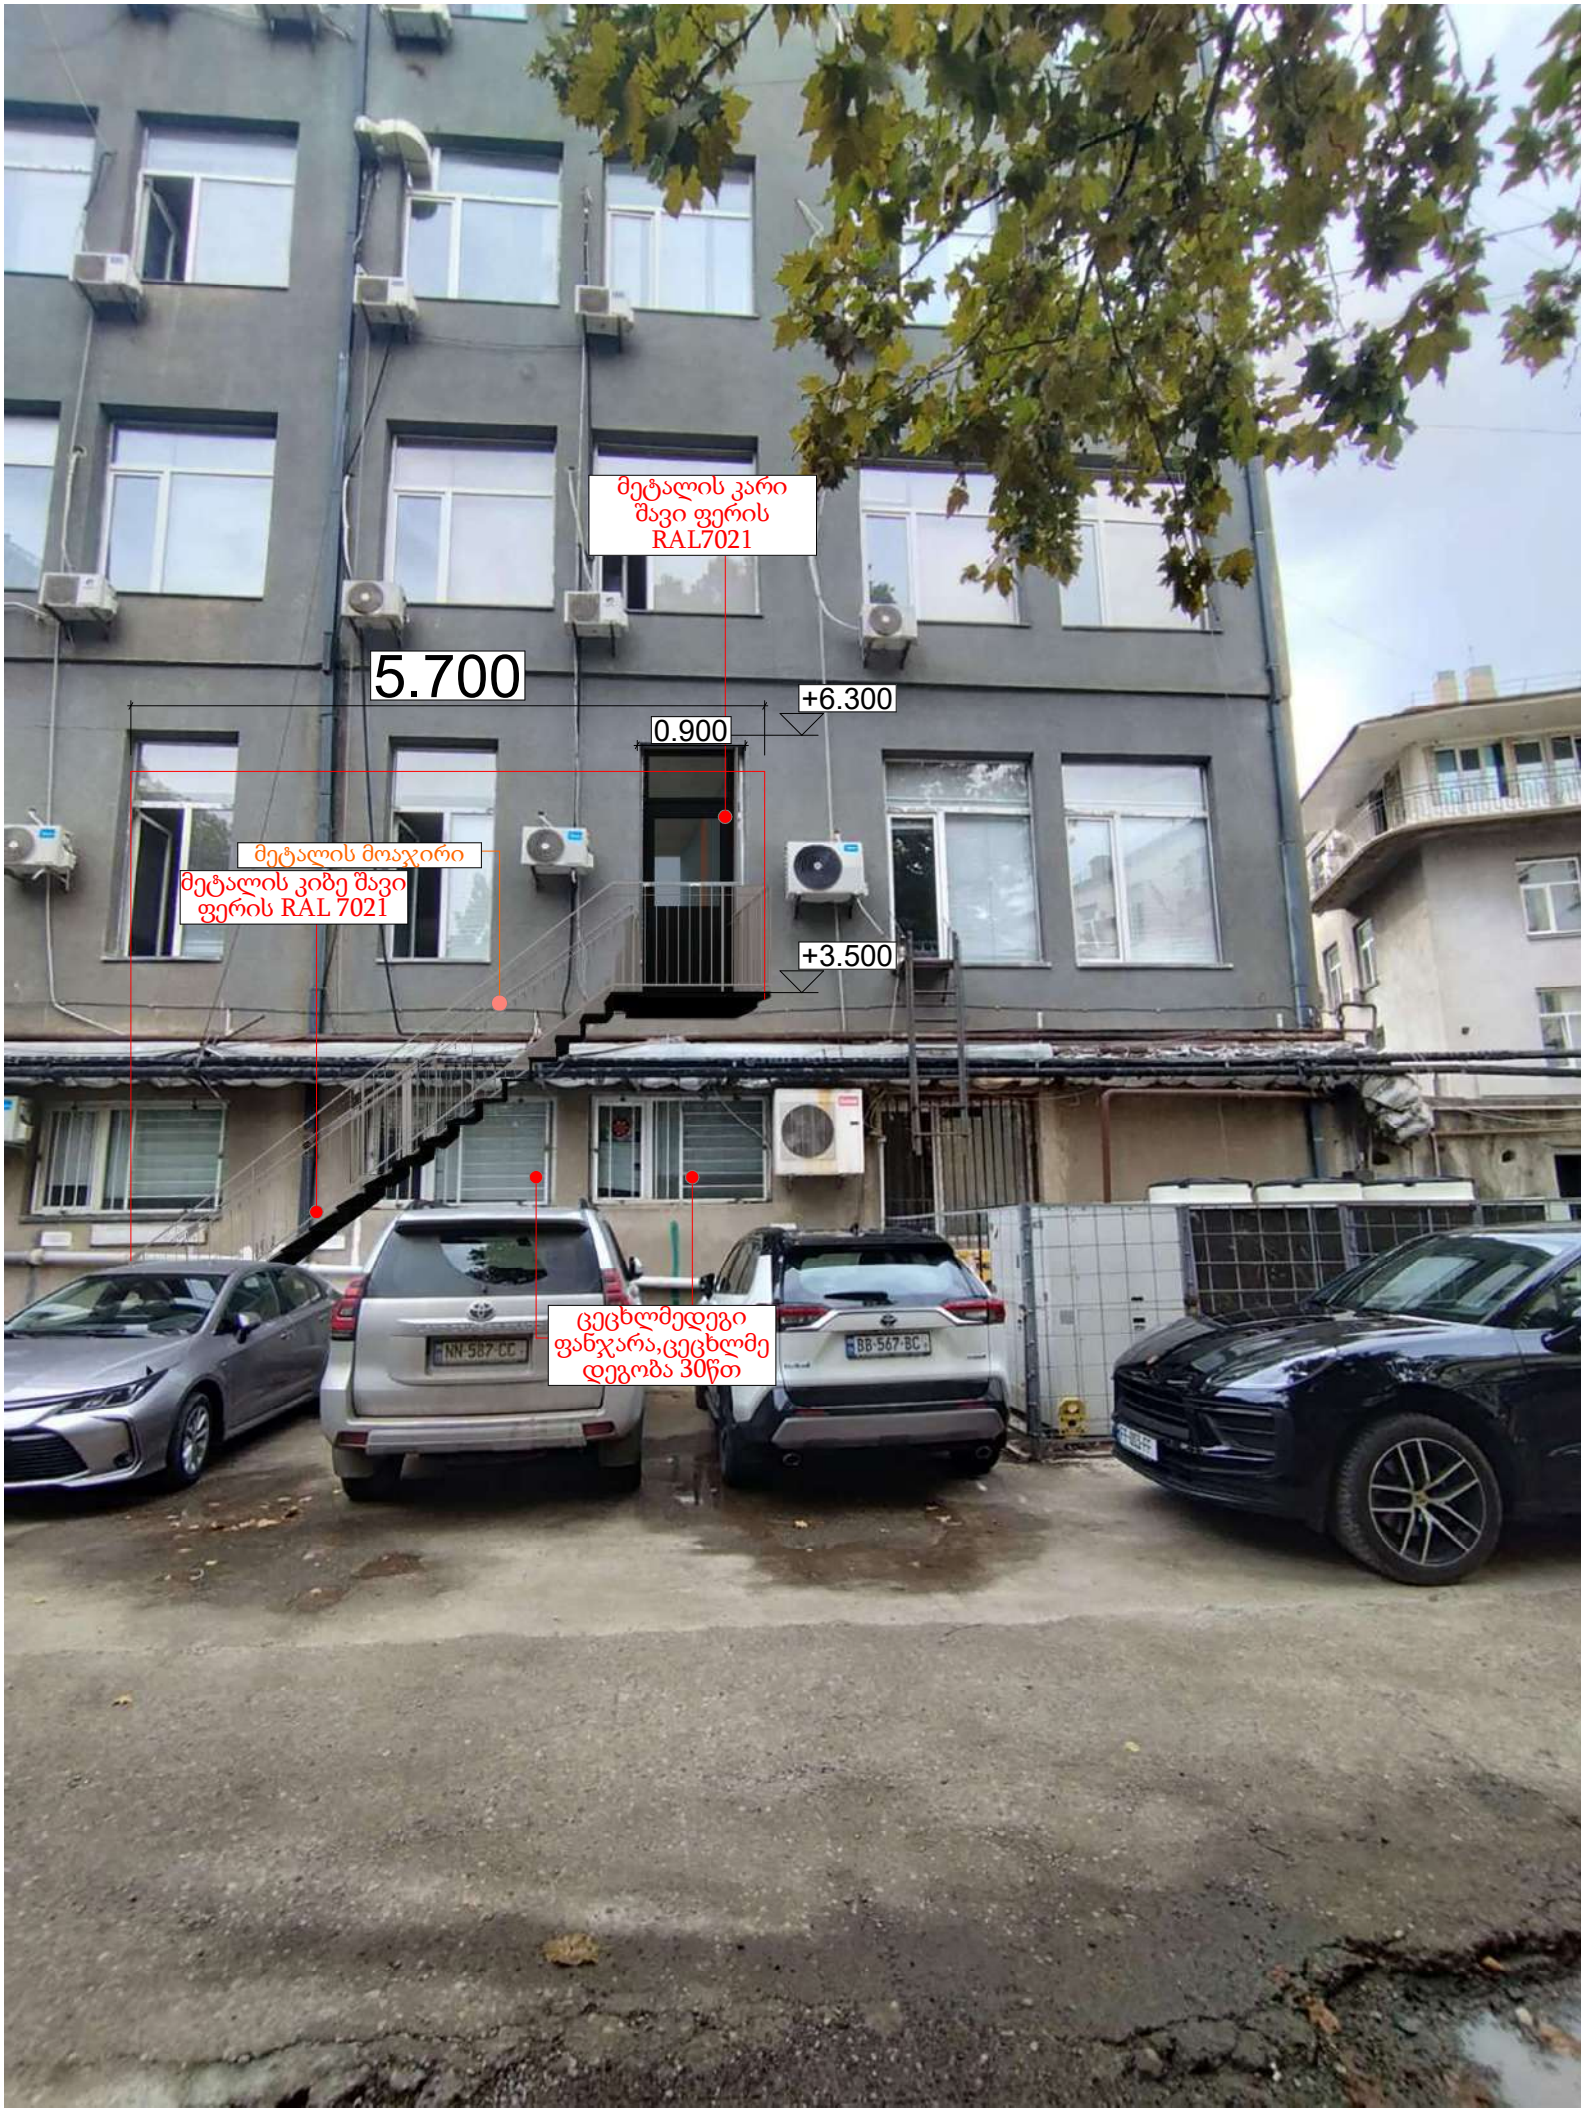
მეტალის კარი
შავი ფერის
RAL7021
5.700
+6.300
0.900
მეტალის მოაჯირი
მეტალის კიბე შავი
ფერის RAL 7021
+3.500
ცეცხლმედეგი
ფანჯარა,ცეცხლმე
დეგობა 30წთ







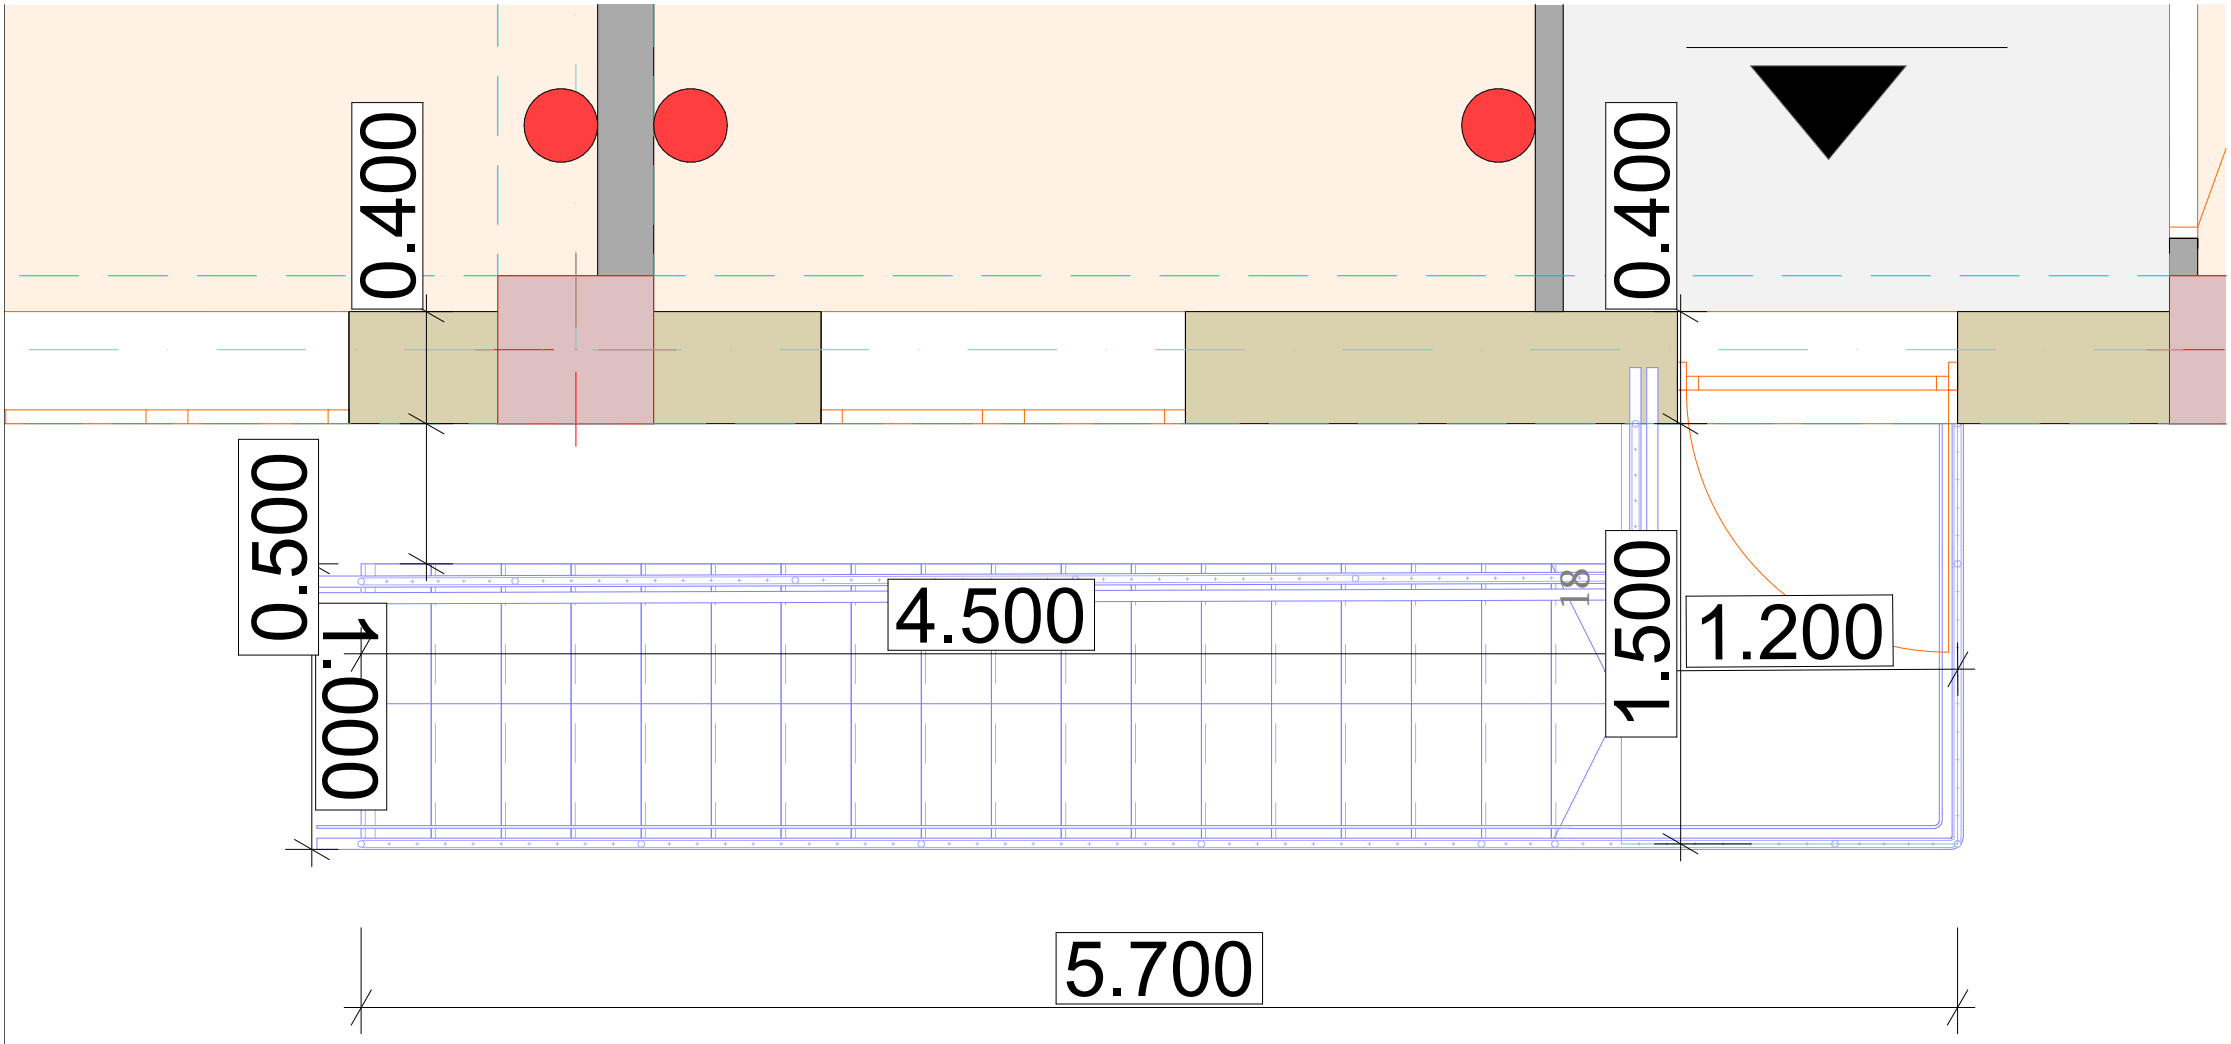
0.400
0.400
0.500
1.000
4.500
1.500
1.200
5.700

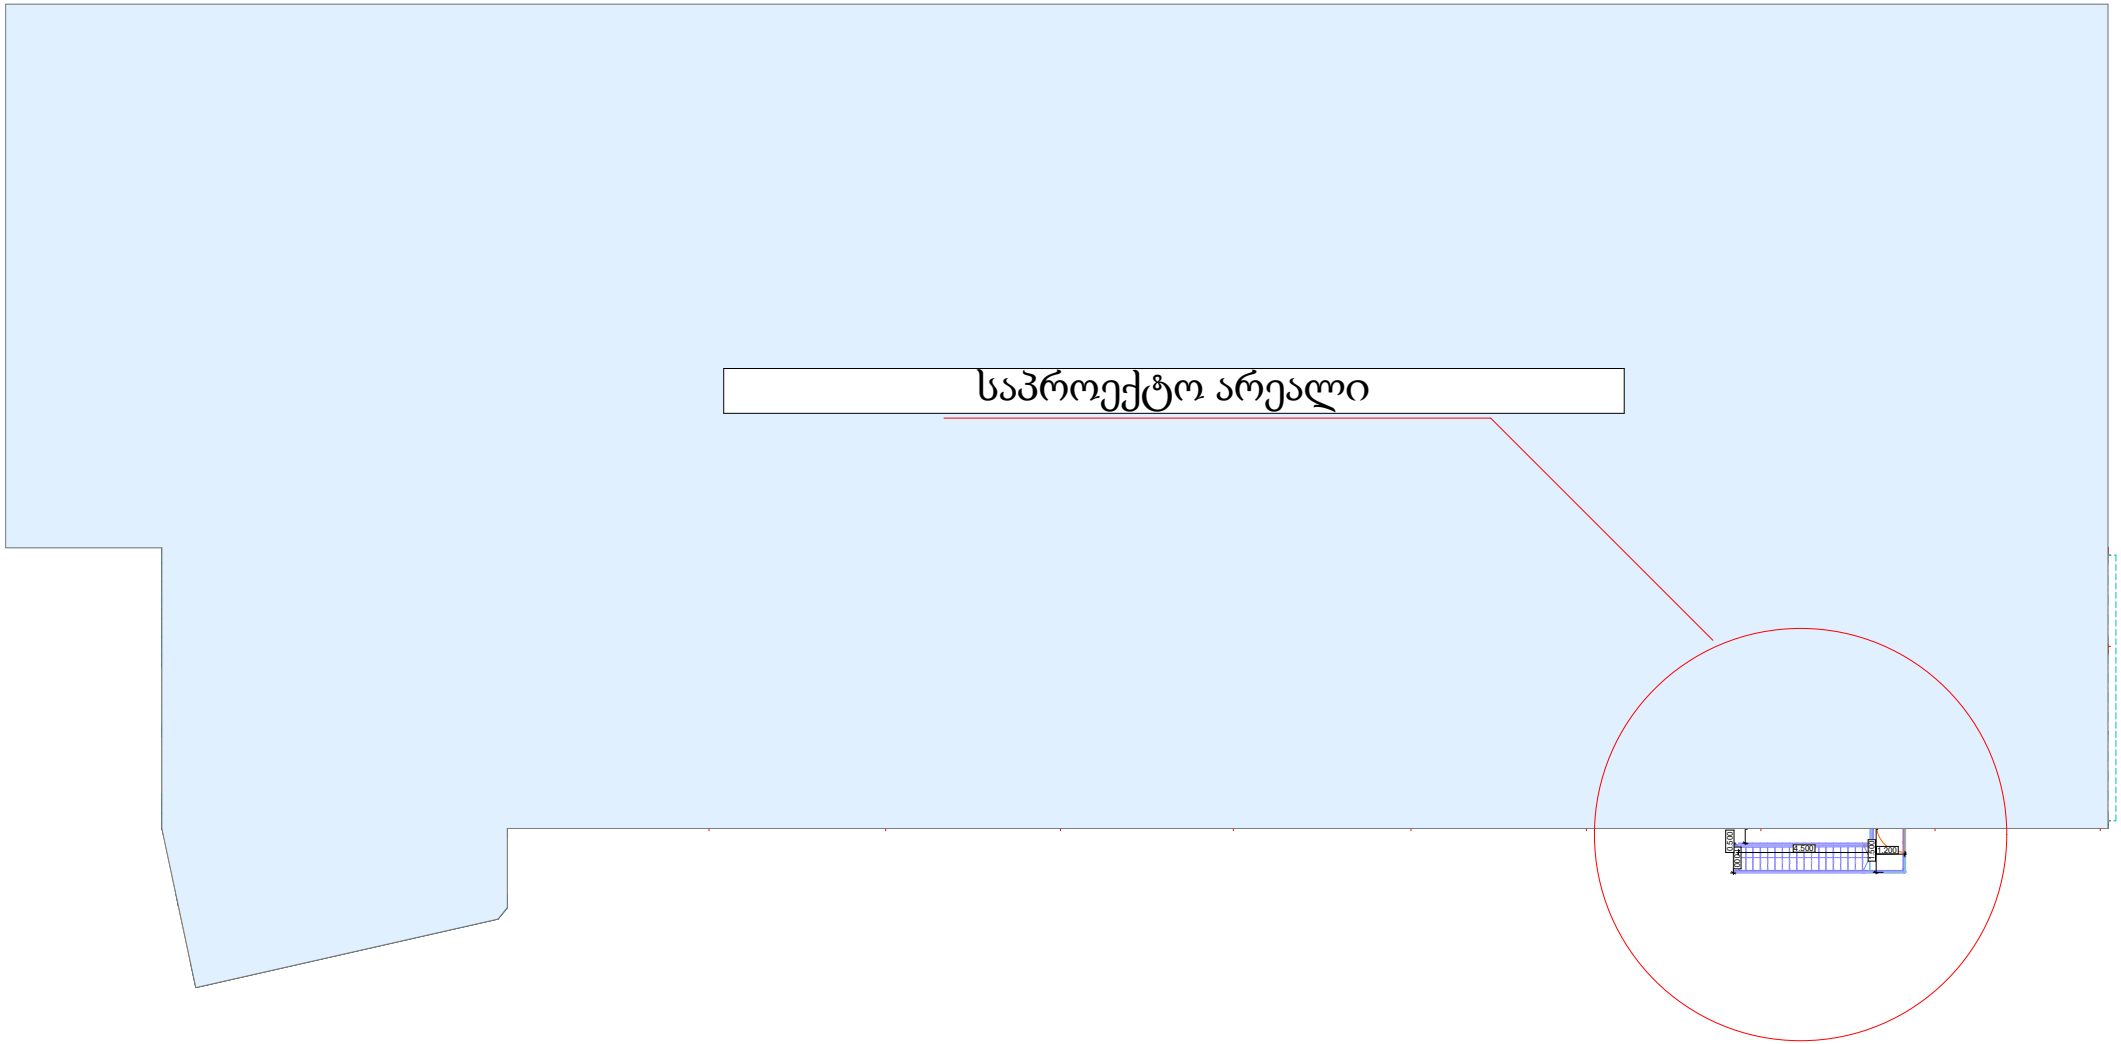
საპროექტო არეალი