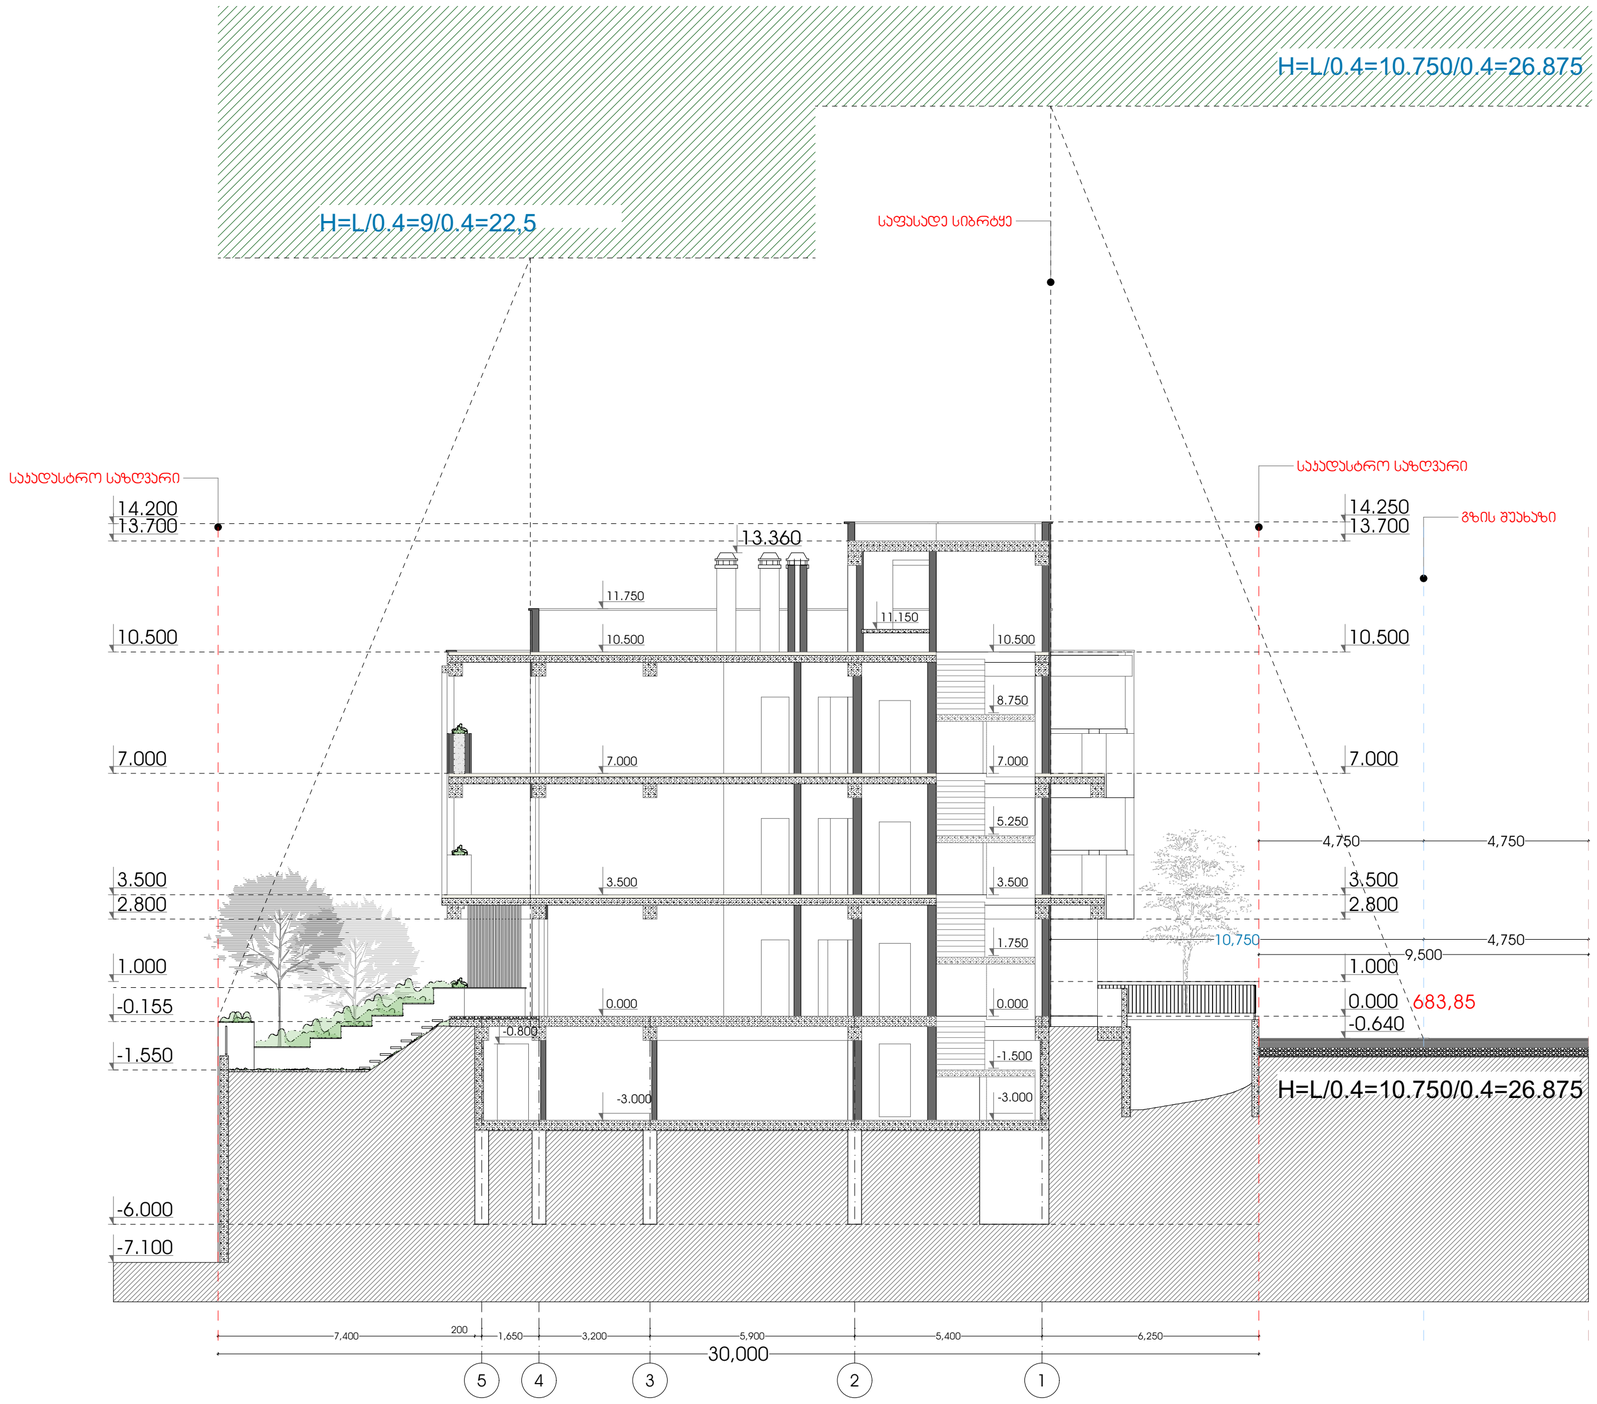

პროექტის დასახელება

მრავალბინიანი საცხოვრებელი სახლი

მისამართი

ქ. თბილისი, ვაცხვების IX შესახვევი. №5
ს/კ 01.10.18.009.013

ნახაზის სახელწოდება

სიმაღლის განმსაზღვრელი სხივი

პირობითი აღნიშვნები

- საპროექტო საზღვარი
- ბეტონის კედელი
- კოლონა
- ბლოკის კედელი
- კარის ღიობი
- ფანჯრის/ვიტრაჟის ღიობი
- 1 — ღერძის აღნიშვნა

დირექტორი მთ. არქიტექტორი	თ.ჯესარელი თ.ჯესარელი	თანაავტორი/ები	შემსრულებელი ველელი არქიტექტს 400302882	დამკვეთი შ პ ს "მილენიუმ" 429654046	2023	ა-2 1:100 ა-3 1:200	Veleli Architect

H=L/0.4=10.750/0.4=26.875

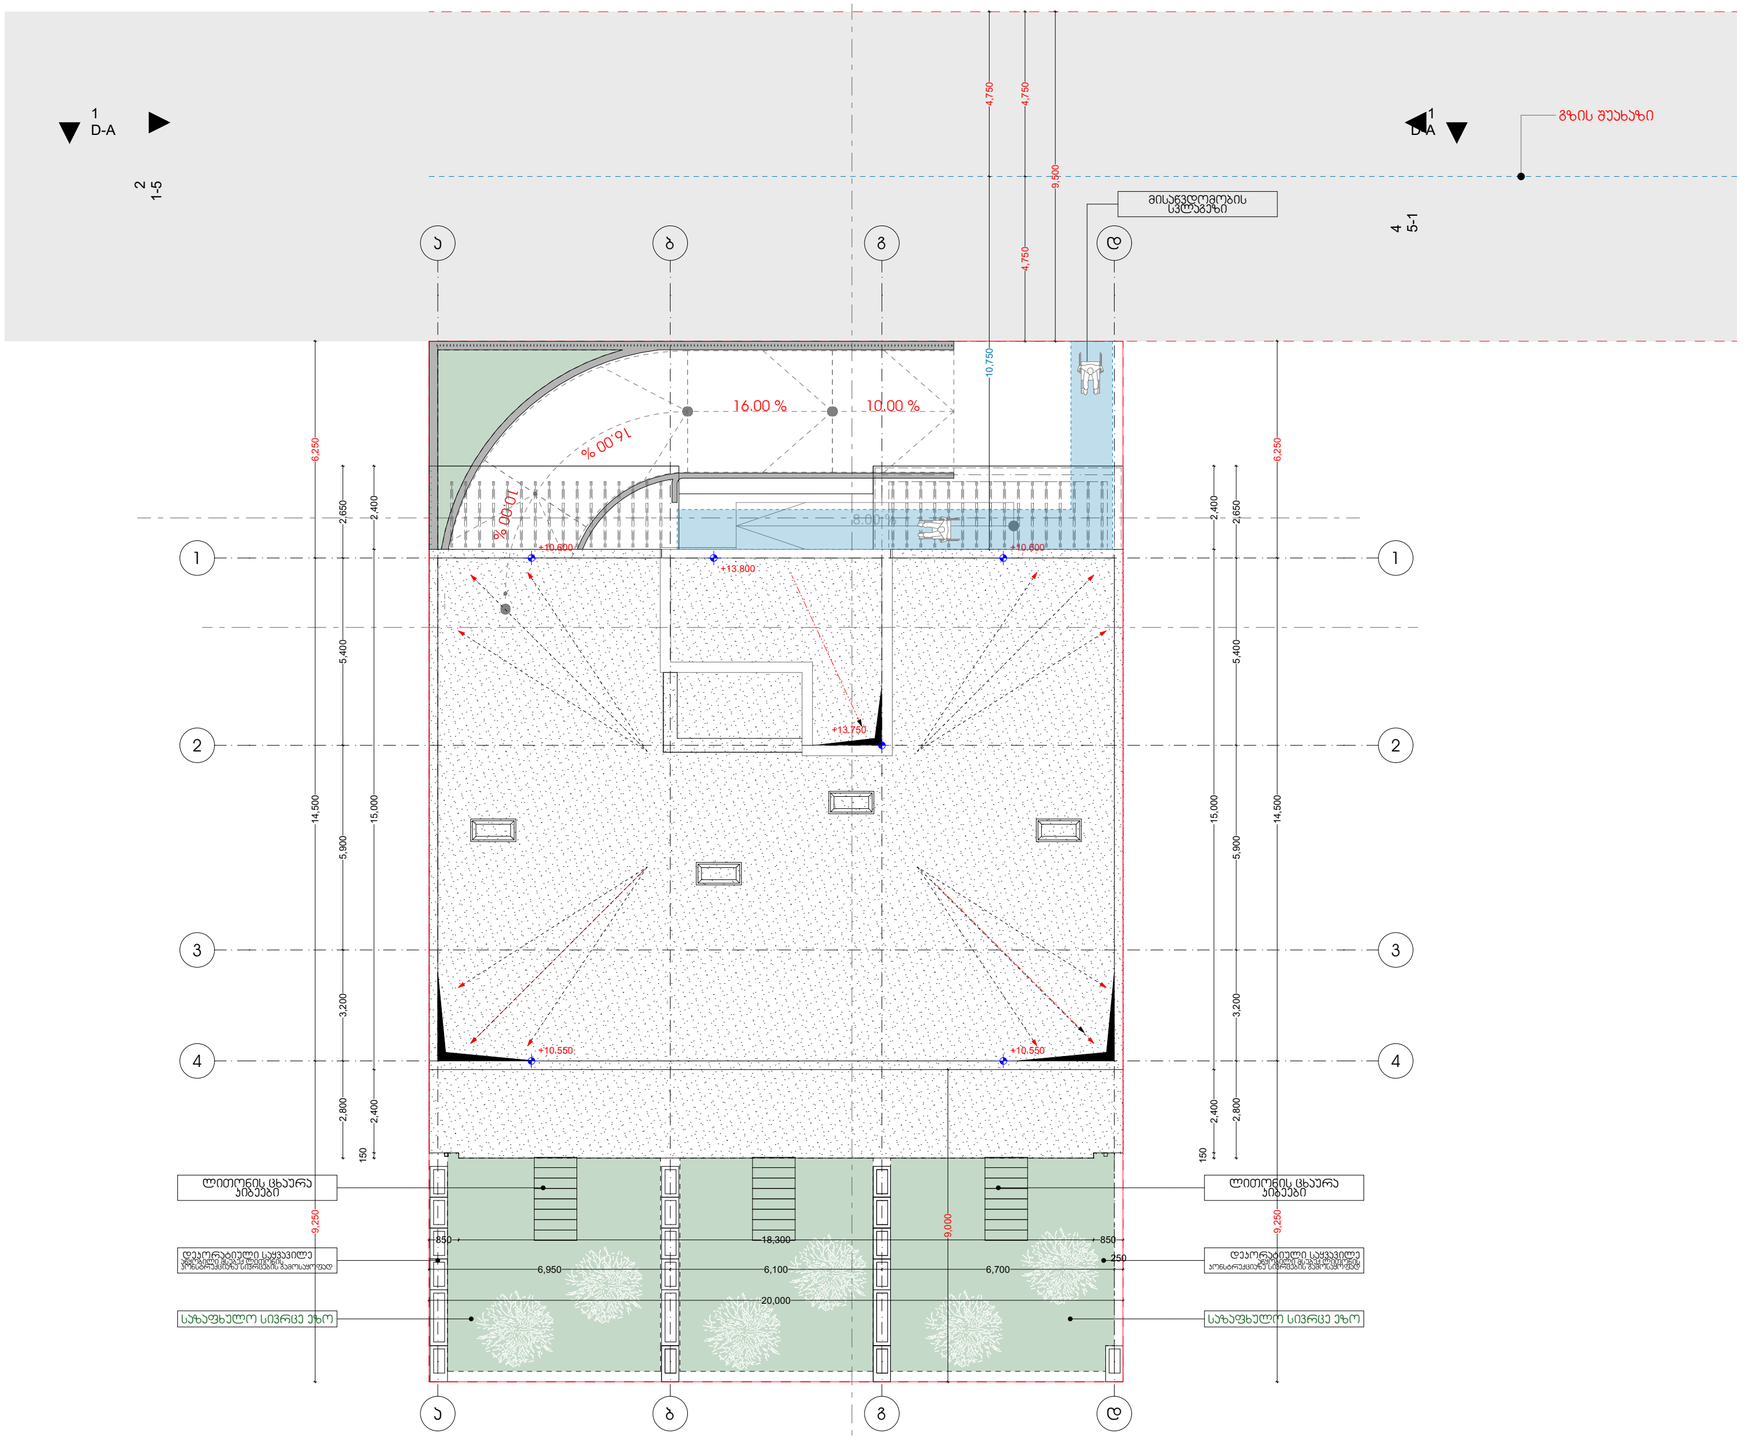

H=L/0.4=9/0.4=22,5

პროექტის დასახელება

მრავალბინიანი საცხოვრებელი სახლი

მისამართი

ქ. თბილისი, ცაცხვების IX შესახვევი. №5
ს/კ 01.10.18.009.013

ნახაზის სახელწოდება

პირობითი აღნიშვნები

- საპროექტო საზღვარი
- ბეტონის კედელი
- პოლონა
- ბლოკის კედელი
- ჯარის ღიობი
- ფანჯრის/ვიტრაჟის ღიობი
- 1 — ღერძის აღნიშვნა

დირექტორი მთ. არქიტექტორი	თ.ჯესარელი თ.ჯესარელი	თანაავტორი/ები	შემსრულებელი ველელი არქიტექტს 400302882	დამკვეთი შ პ ს "მილენიუმ" 429654046	2023	ა-2 1:100 ა-3 1:200	Veleli Architect