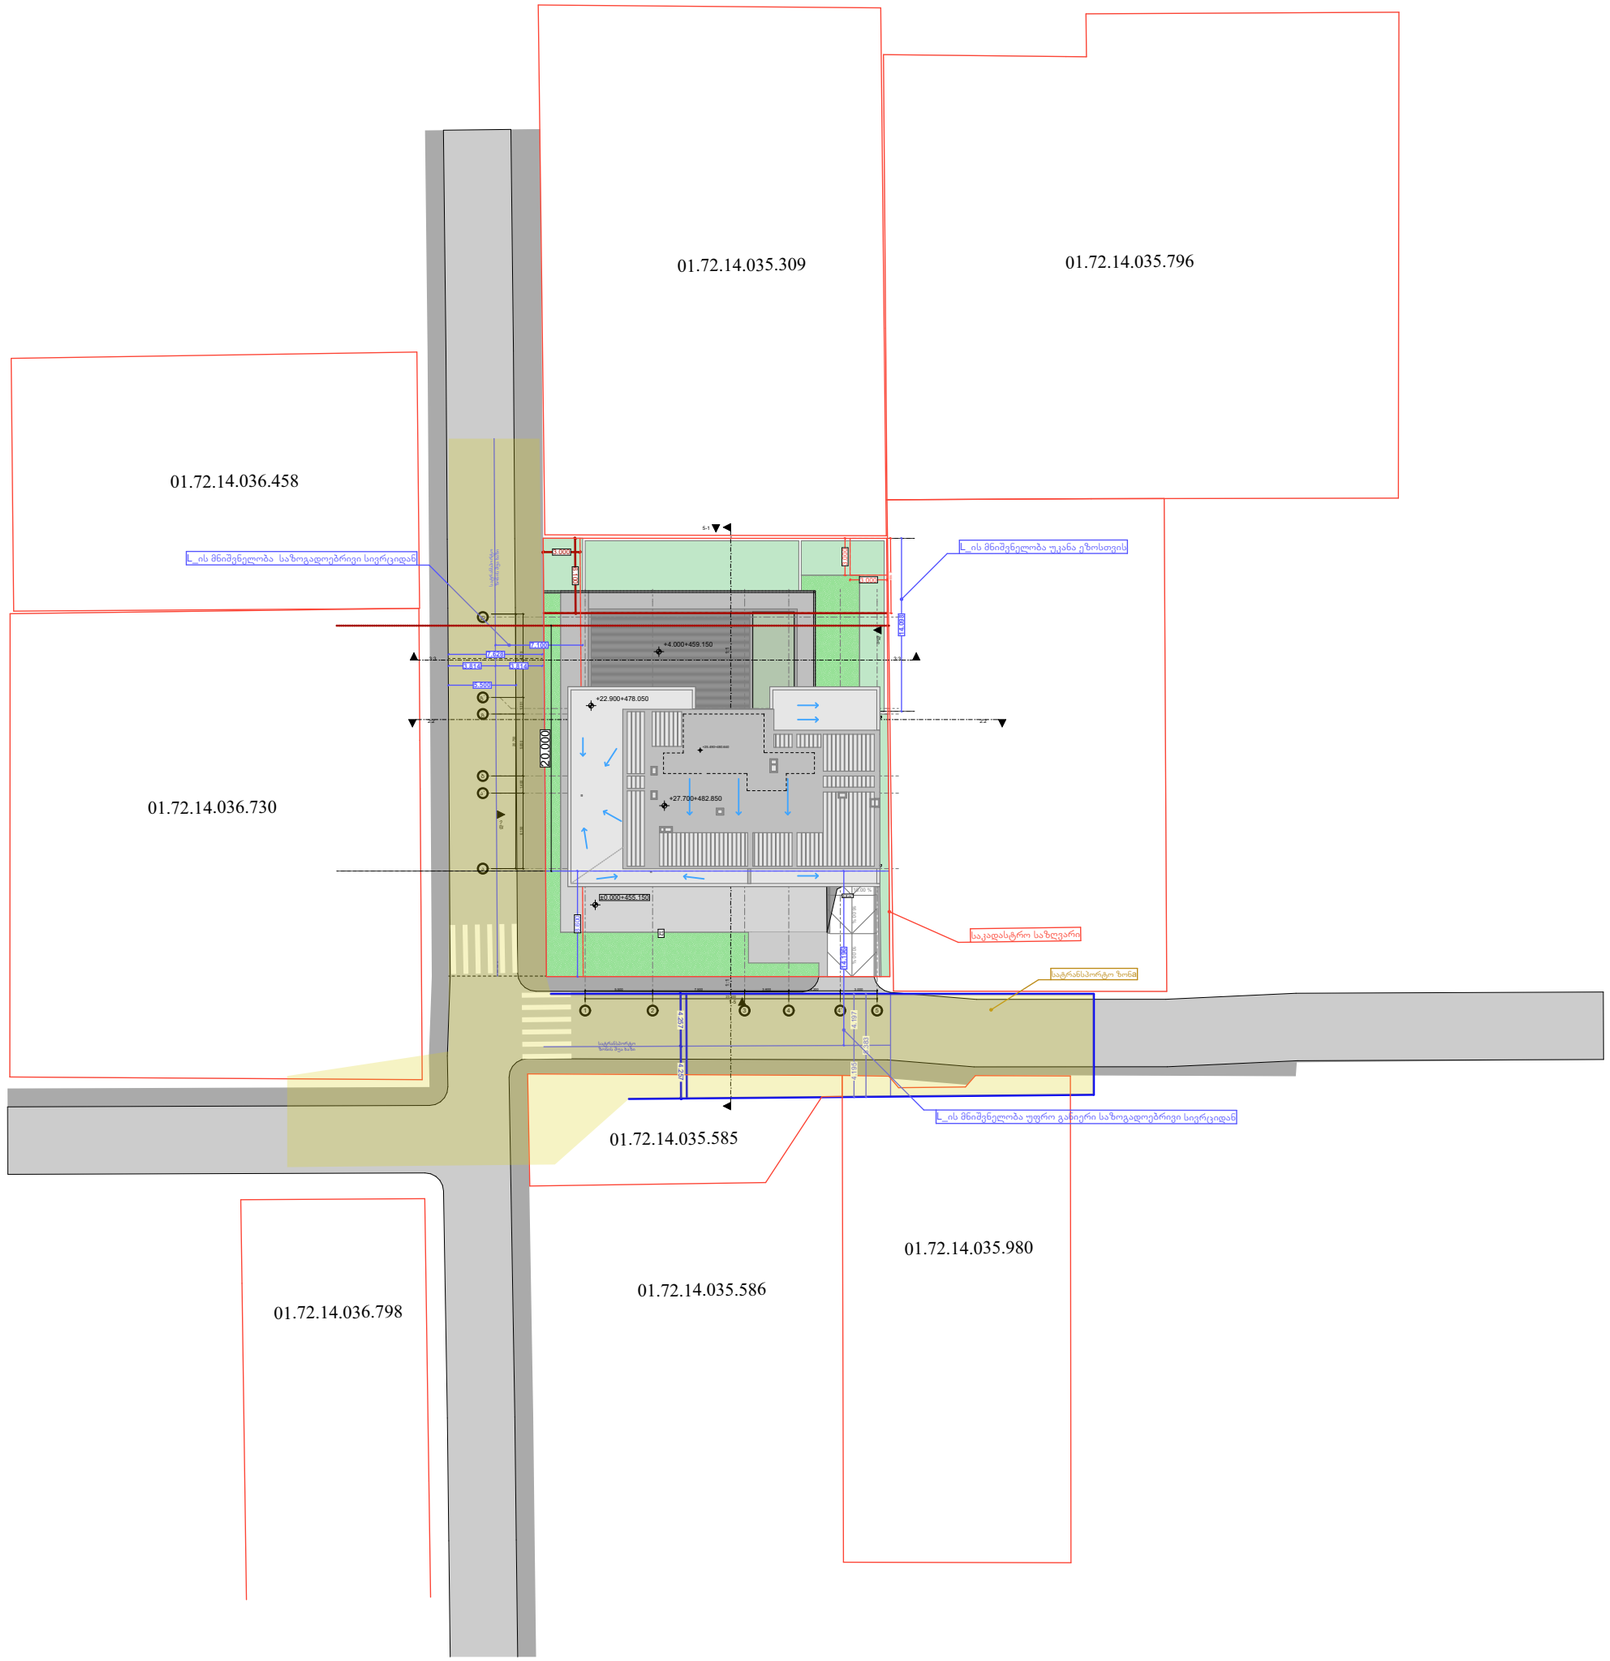


ფორმატი	dakveTa #	failis saxeli
A-3		

პირობითი ნიშნები

- ბეტონბის ბლოკის კედელი
- ბეტონბის ბლოკის კედელი

#	შენიშვნები
1	შენობის ყველა ნაშვერი იქნება არაწვადი
2	სახანძრო სისტემები პროექტში ასახულია პირობითად. მათი ადგილმდებარეობა და რაოდენობა დაზუსტდება შესაბამის სტანდარტს მორგებული სახანძრო სისტემების საინჟინრო პროექტის დამუშავების სტადიაზე
3	ზომები მოცემულია მილიმეტრებში ნიშნულები მოცემულია მეტრებში

პროექტის სახელწოდება:
მრავალბინიანი საცხოვრებელი სახლი
ქ. თბილისი, სოფელი დიღომი, ასმათის ქუჩა N55
ს/კ- 01.72.14.035.310

TBILQALAQPROEQTI
Tbilqalaqproeqti

წყნეთის გზატკეცილი N 52
თბილისი
საქართველო

	გვარი	ხელმოწერა
დირექტორი	ლ. ხუხაშვილი	
მთ. არქიტექტორი	ლ. ხუხაშვილი	
არქიტექტორი	თ.დათებაშვილი	
შეასრულა		

გენგეგმა

მაშტაბი	1:500	
თარიღი:	2023	

stasia	furceli	furclebi
a.p	2	30