Aბლოკი

SPublisherVersion 0.0.100.100

კორექტირება
#

1

2
3
4

კორექტირება თარიღი

სტადია პროექტი

პირობითი ნიშნები:

თანამდებობა გვარი

არქიტექტორი ფურცლები მასშტაბი

ხელმოწერა

ფორმატი

შენიშვნები პროექტის სახელწოდება

არქიტექტორი

ექსპლიკაცია: ნახაზის დასახელება:

2021 w.

მისამართი

±0.00

ნაკვეთის საზღვარი
მონოლითი

იატაკის მოჭიმვა

შემავსებელი

ჭრილის ხაზი

კონსტრუქციული ნიშნული

თარიღი

A-3

±0.00 არქიტექტურული ნიშნული

ჭრილი 1-1

5
6
7
8

კ.აბულაძე

კ.მინდიაშვილი A44 1:150

1. ნახაზში შეტანილი ყველა ცვლილება
უნდა შეთანხმდეს პროექტის ავტორთან.

2. შენობის საპროექტო ნული (±0.00)
ტოლია +440.89 აბსოლუტური ნიშნულის.
3. პროექტში ყველა ზომა მოცემულია
სანტიმეტრებში, ნიშნულები - მეტრებში.

ქ. თბილისი, ბიჭვინთის ქ. III, #13

მრავალბინიანი საცხოვრებელი
სახლის,
A ბლოკის, არქიტექტურული
პროექტი

s/k: 01.11.04.005.194
3869 m

2

.

218 2,440 339

+5.10

+8.10

+11.10

+14.10

+17.10

+20.10

+23.10

+26.10

-2.90

+0.10

150 450 290 310 600 450 150

+27.35

+28.60

საკადასტრო საზღვარი

საკადასტრო საზღვარი

-3.00

±0.00

+5.00

+8.00

+11.00

+14.00

+17.00

+20.00

+23.00

+26.00

+28.60

+27.35

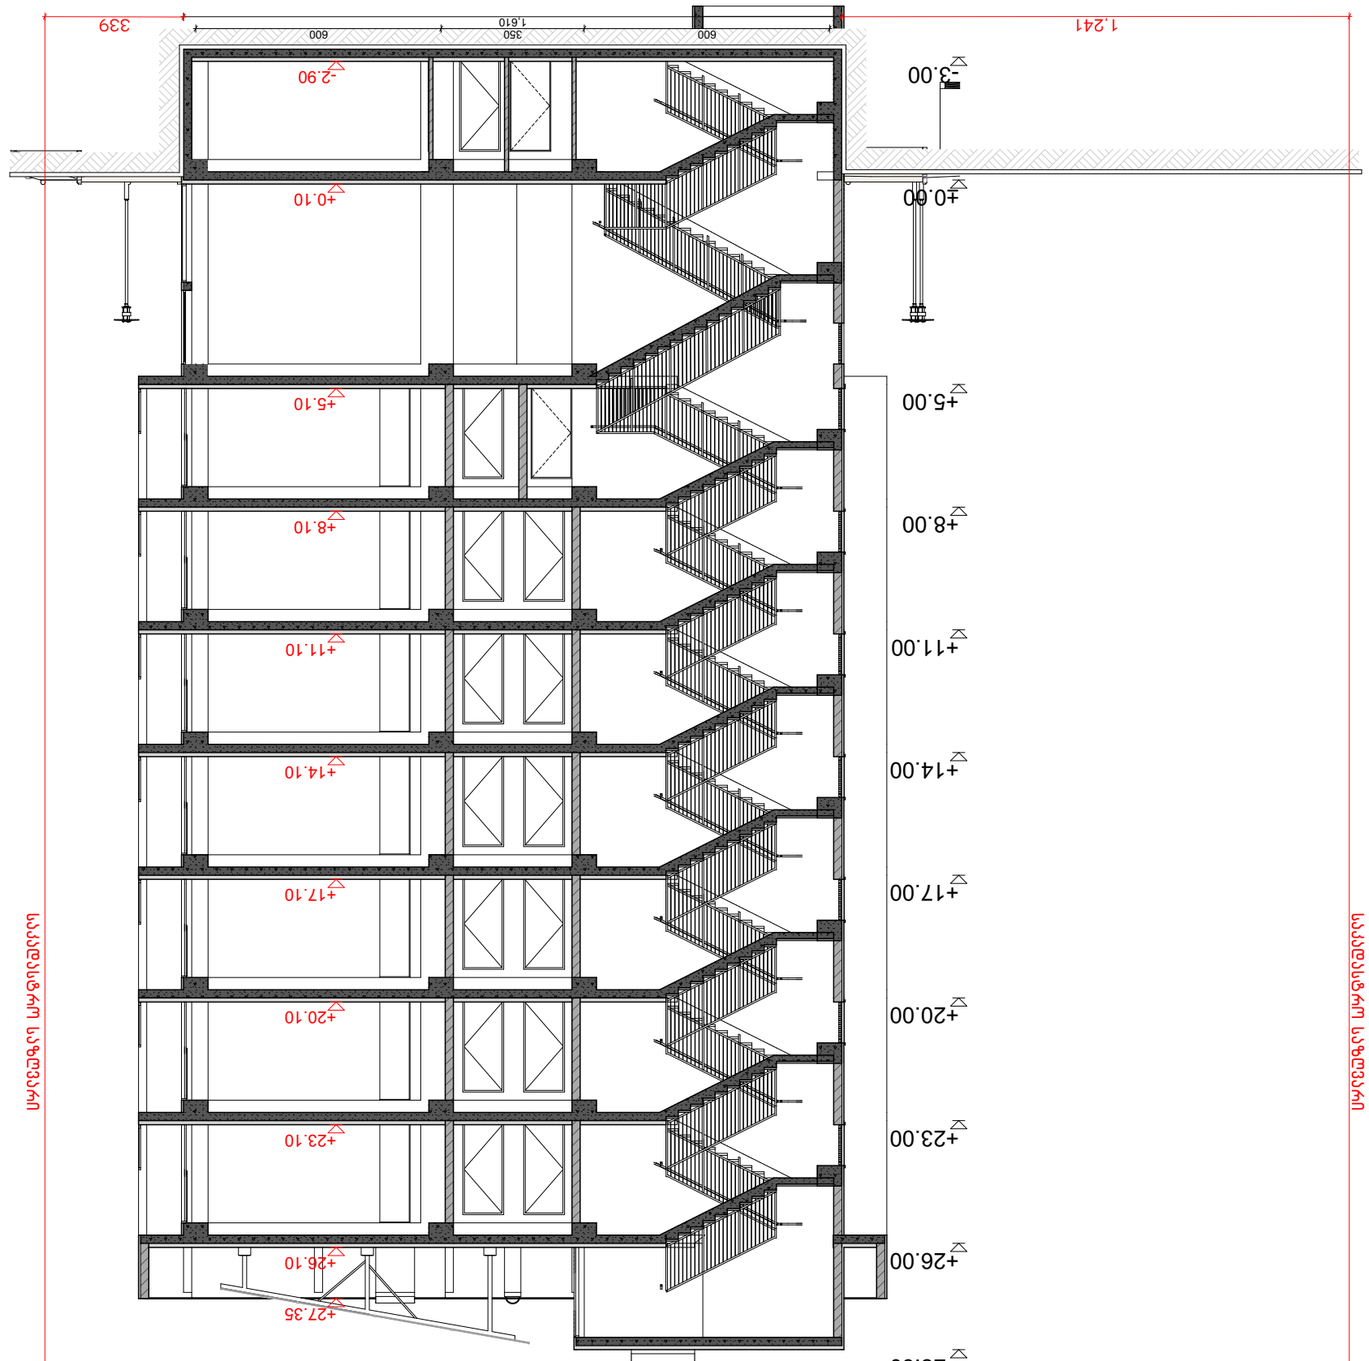

SPublisherVersion 0.0.100.100

კორექტირება
#

1

2
3
4

კორექტირება თარიღი

სტადია პროექტი

პირობითი ნიშნები:

თანამდებობა გვარი

არქიტექტორი ფურცლები მასშტაბი

ხელმოწერა

ფორმატი

შენიშვნები პროექტის სახელწოდება

არქიტექტორი

ექსპლიკაცია: ნახაზის დასახელება:

2021 w.

მისამართი

±0.00

ნაკვეთის საზღვარი
მონოლითი

იატაკის მოჭიმვა

შემავსებელი

ჭრილის ხაზი

კონსტრუქციული ნიშნული

თარიღი

A-3

±0.00 არქიტექტურული ნიშნული

ჭრილი 2-2

5
6
7
8

კ.აბულაძე

კ.მინდიაშვილი A45 1:150

1. ნახაზში შეტანილი ყველა ცვლილება
უნდა შეთანხმდეს პროექტის ავტორთან.

2. შენობის საპროექტო ნული (±0.00)
ტოლია +440.89 აბსოლუტური ნიშნულის.
3. პროექტში ყველა ზომა მოცემულია
სანტიმეტრებში, ნიშნულები - მეტრებში.

ქ. თბილისი, ბიჭვინთის ქ. III, #13

მრავალბინიანი საცხოვრებელი
სახლის,
A ბლოკის, არქიტექტურული
პროექტი

s/k: 01.11.04.005.194
3869 m

2

.

600 350 600 1,241 1,610 339

-3.00

±0.00

+5.00

+8.00

+11.00

+14.00

+17.00

+20.00

+23.00

+26.00

+28.60

-2.90

+0.10

+5.10

+8.10

+11.10

+14.10

+17.10

+20.10

+23.10

+26.10

+27.35

საკადასტრო საზღვარი

საკადასტრო საზღვარი

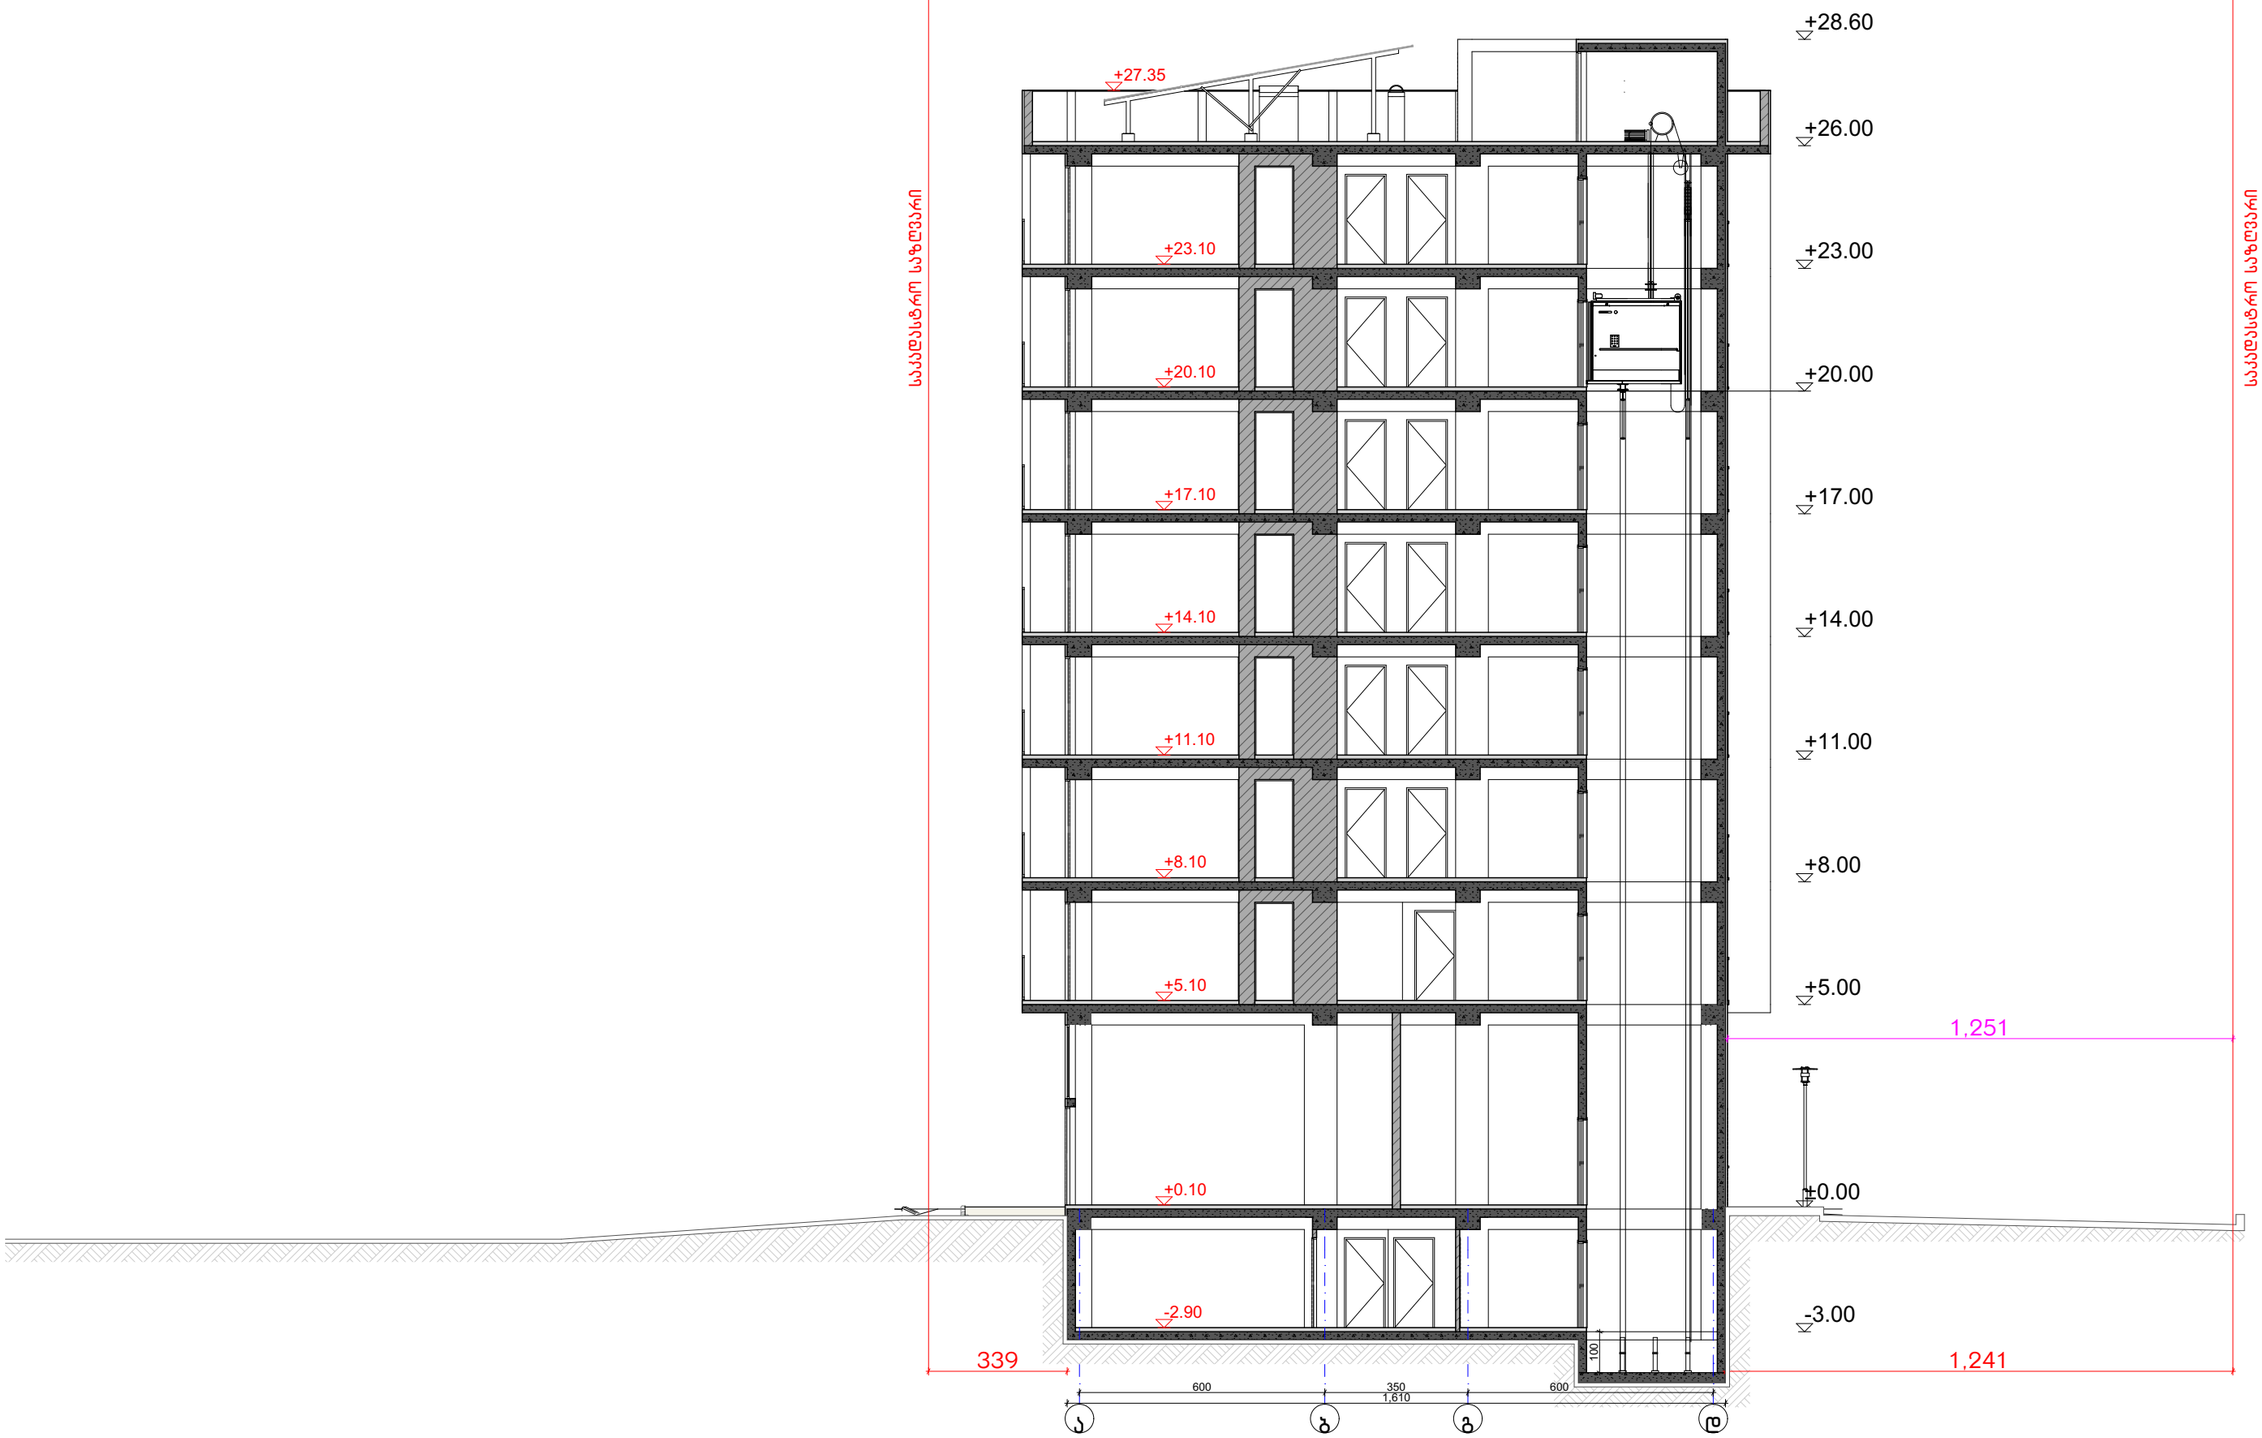

ექსპლიკაცია:

კორექტირება		
№	კორექტირება	თარიღი
1		
2		
3		
4		
5		
6		
7		
8		

პირობითი ნიშნები:

- ნაკვეთის საზღვარი
- მონოლითი
- იატაკის მოჭიმვა
- შემავსებელი
- ჭრილის ხაზი
- ±0.00 კონსტრუქციული ნიშნული
- ±0.00 არქიტექტურული ნიშნული

შენიშვნები

1. ნახაზში შეტანილი ყველა ცვლილება უნდა შეთანხმდეს პროექტის ავტორთან.
2. შენობის საპროექტო ნული (±0.00) ტოლია +440.89 აბსოლუტური ნიშნულის.
3. პროექტში ყველა ზომა მოცემულია სანტიმეტრებში, ნიშნულები - მეტრებში.

მისამართი

ქ. თბილისი, ბიჭვინთის ქ. III, №13

ს/კ: 01.11.04.005.194

3869 მ²

.

ნახაზის დასახელება:

ჭრილი 3-3

პროექტის სახელწოდება

მრავალბინიანი საცხოვრებელი სახლის,
A ბლოკის, არქიტექტურული პროექტი

სტადია	პროექტი	
თანამდებობა	გვარი	ხელმოწერა
არქიტექტორი	ქ.აბულაძე	
არქიტექტორი	ქ.მინდიაშვილი	

თარიღი	2021 წ.	
ფურცელი	ფურცლები	მასშტაბი
A-3	**A46**	**1:150**

საკადასტრო საზღვარი

საკადასტრო საზღვარი

ბლოკი

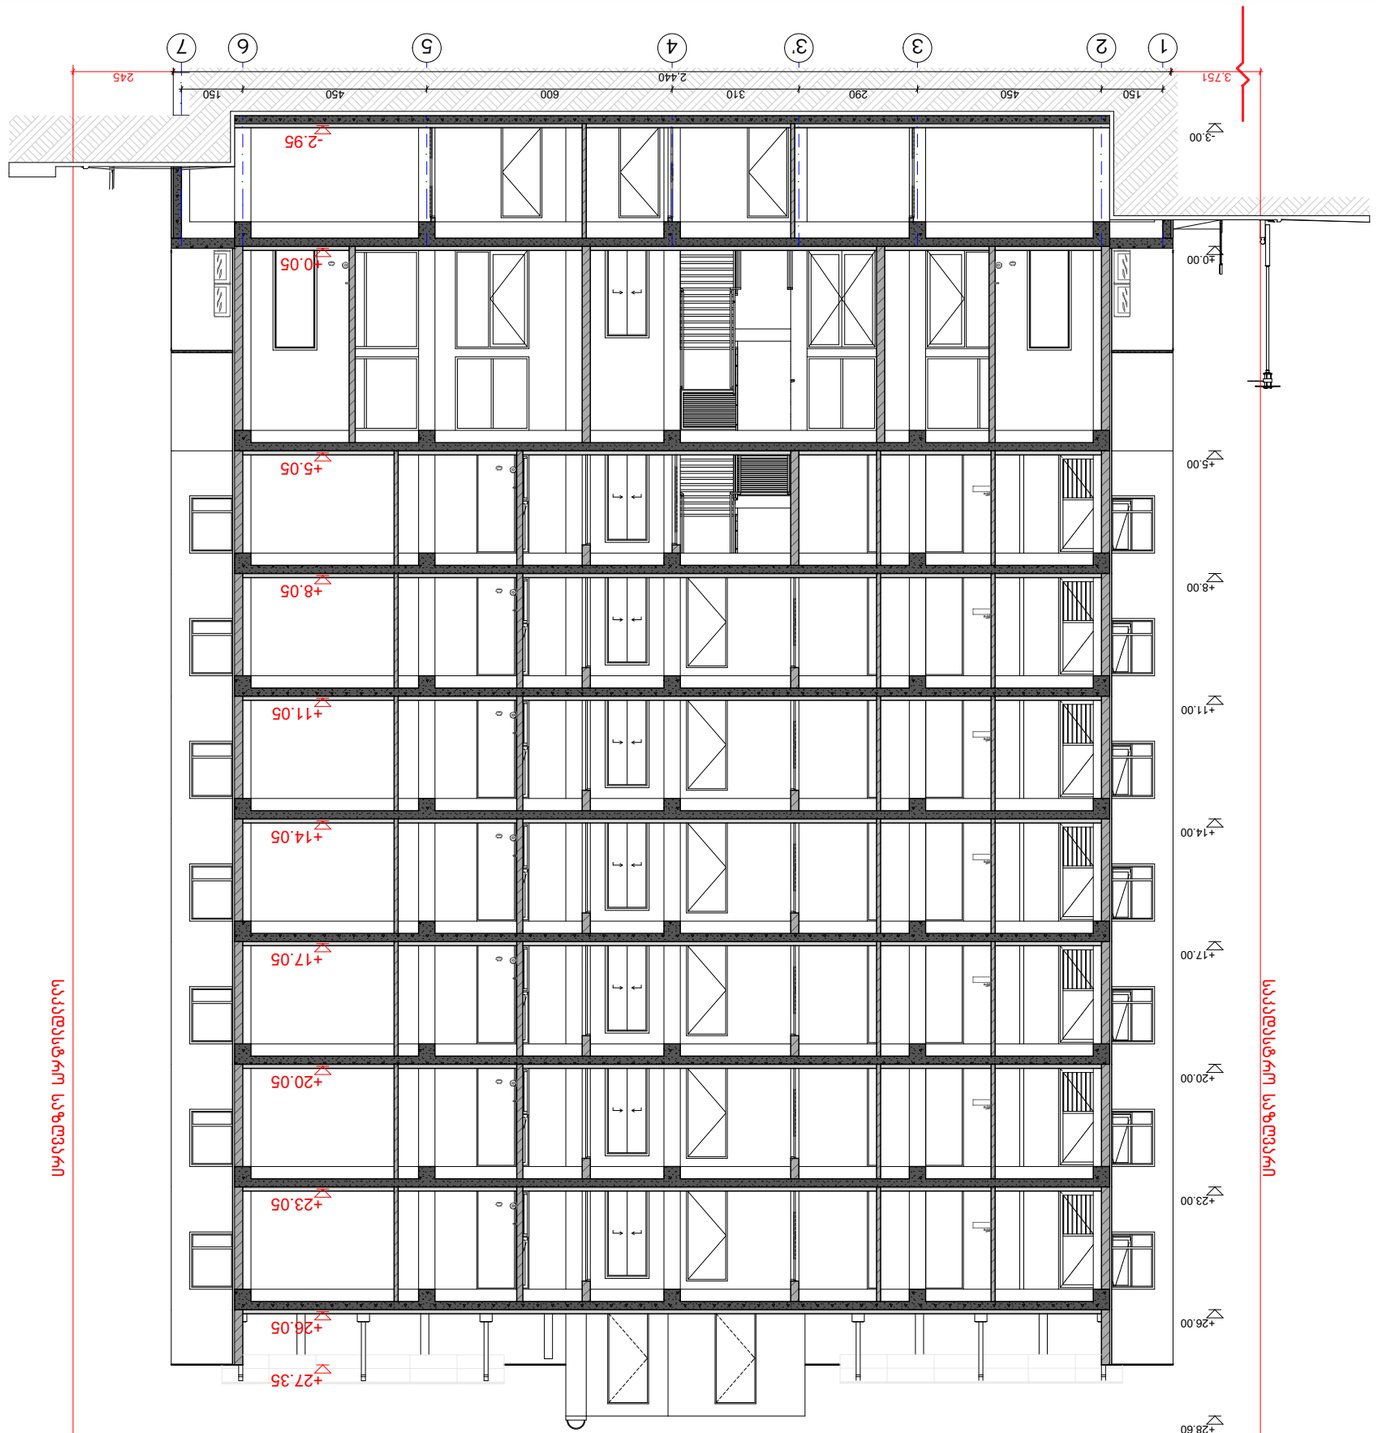

SPublisherVersion 0.0.100.100

კორექტირება
#

1

2
3
4

კორექტირება თარიღი

სტადია პროექტი

პირობითი ნიშნები:

თანამდებობა გვარი

არქიტექტორი ფურცლები მასშტაბი

ხელმოწერა

ფორმატი

შენიშვნები პროექტის სახელწოდება

არქიტექტორი

ექსპლიკაცია: ნახაზის დასახელება:

2021 w.

მისამართი

±0.00

ნაკვეთის საზღვარი
მონოლითი

იატაკის მოჭიმვა

შემავსებელი

ჭრილის ხაზი

კონსტრუქციული ნიშნული

თარიღი

A-3

±0.00 არქიტექტურული ნიშნული

ჭრილი 1-1'

5
6
7
8

კ.აბულაძე

კ.მინდიაშვილი A44 1:150

1. ნახაზში შეტანილი ყველა ცვლილება
უნდა შეთანხმდეს პროექტის ავტორთან.

2. შენობის საპროექტო ნული (±0.00)
ტოლია +440.89 აბსოლუტური ნიშნულის.
3. პროექტში ყველა ზომა მოცემულია
სანტიმეტრებში, ნიშნულები - მეტრებში.

ქ. თბილისი, ბიჭვინთის ქ. III, #13

მრავალბინიანი საცხოვრებელი
სახლის,
B ბლოკის, არქიტექტურული
პროექტი

s/k: 01.11.04.005.194
3869 m

2

.

1 2 3 3' 4 5 6 7

3,751 2,440 245

150 450 290 310 600 450 150

-3.00

±0.00

+5.00

+8.00

+11.00

+14.00

+17.00

+20.00

+23.00

+26.00

+28.60

-2.95

+0.05

+5.05

+8.05

+11.05

+14.05

+17.05

+20.05

+23.05

+26.05

+27.35

საკადასტრო საზღვარი

საკადასტრო საზღვარი

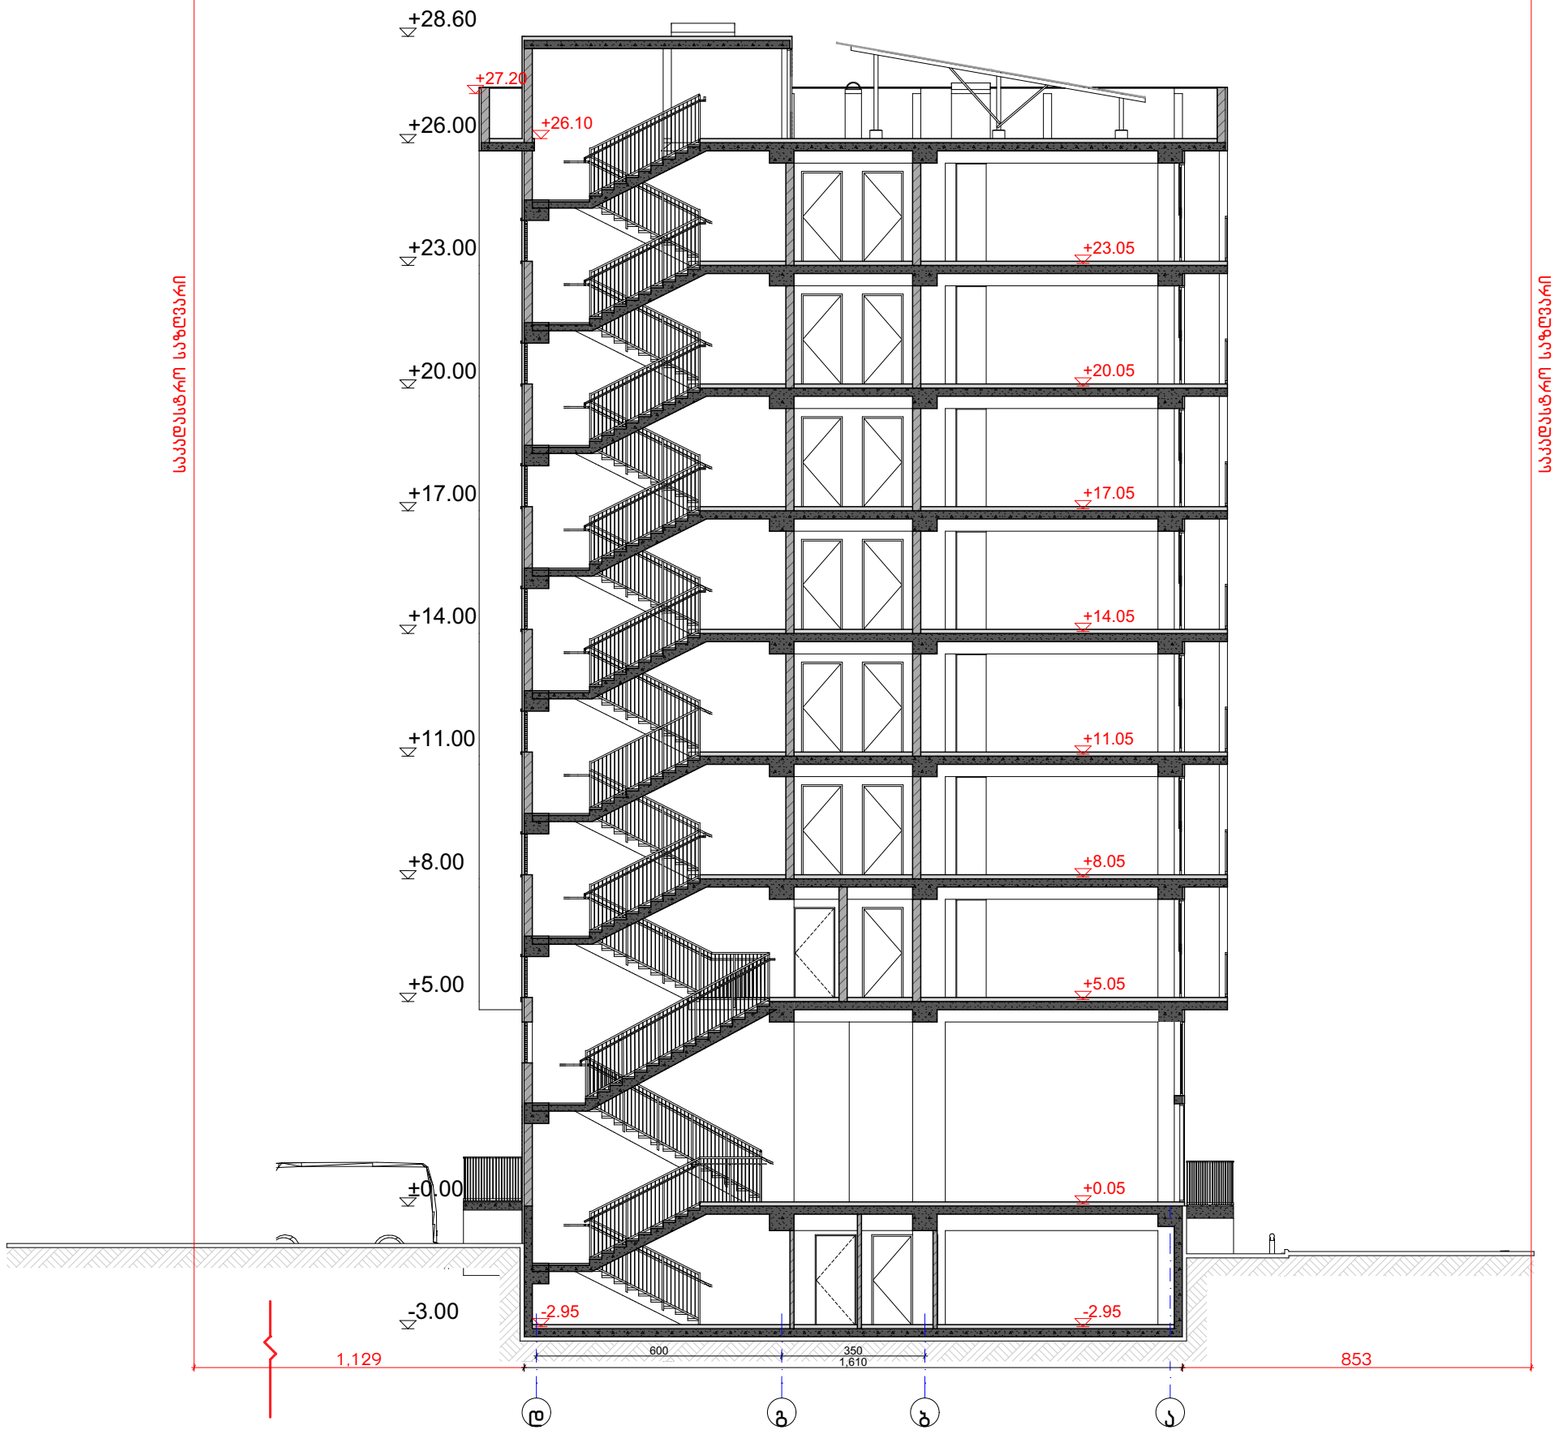

ექსპლიკაცია:	კორექტირება			პირობითი ნიშნები:	შენიშვნები	ნახაზის დასახელება:	პროექტის სახელწოდება	
	№	კორექტირება	თარიღი	ნაკვეთის საზღვარი ვონოლითი იატაკის მოჭიმვა შემავსებელი ჭრილის ხაზი ±0.00 კონსტრუქციული ნიშნული ±0.00 არქიტექტურული ნიშნული	1. ნახაზში შეტანილი ცვლილება უნდა შეთანხმდეს პროექტის ავტორთან. 2. შენობის საპროექტო ნული (±0.00) ტოლია +440.89 აბსოლუტური ნიშნულის. 3. პროექტში ყველა ზომა მოცემულია სანტიმეტრებში, ნიშნულები - მეტრებში. მისამართი ქ. თბილისი, ბიჭვინთის ქ. III, №13 ს/კ: 01.11.04.005.194 3869 მ² .	ჭრილი 2-2	მრავალბინიანი საცხოვრებელი სახლის, **B** ბლოკის, არქიტექტურული პროექტი	
	1						სტადია პროექტი	
	2						თანამდებობა გვარი ხელმოწერა	
	3							თარიღი 2021 წ.
	4						არქიტექტორი ქ.აბულაძე	ფურცლის ფურცლები მასშტაბი
	5						არქიტექტორი ქ.მინდიაშვილი	A-3 A45 1:150
	6							
	7							
	8							

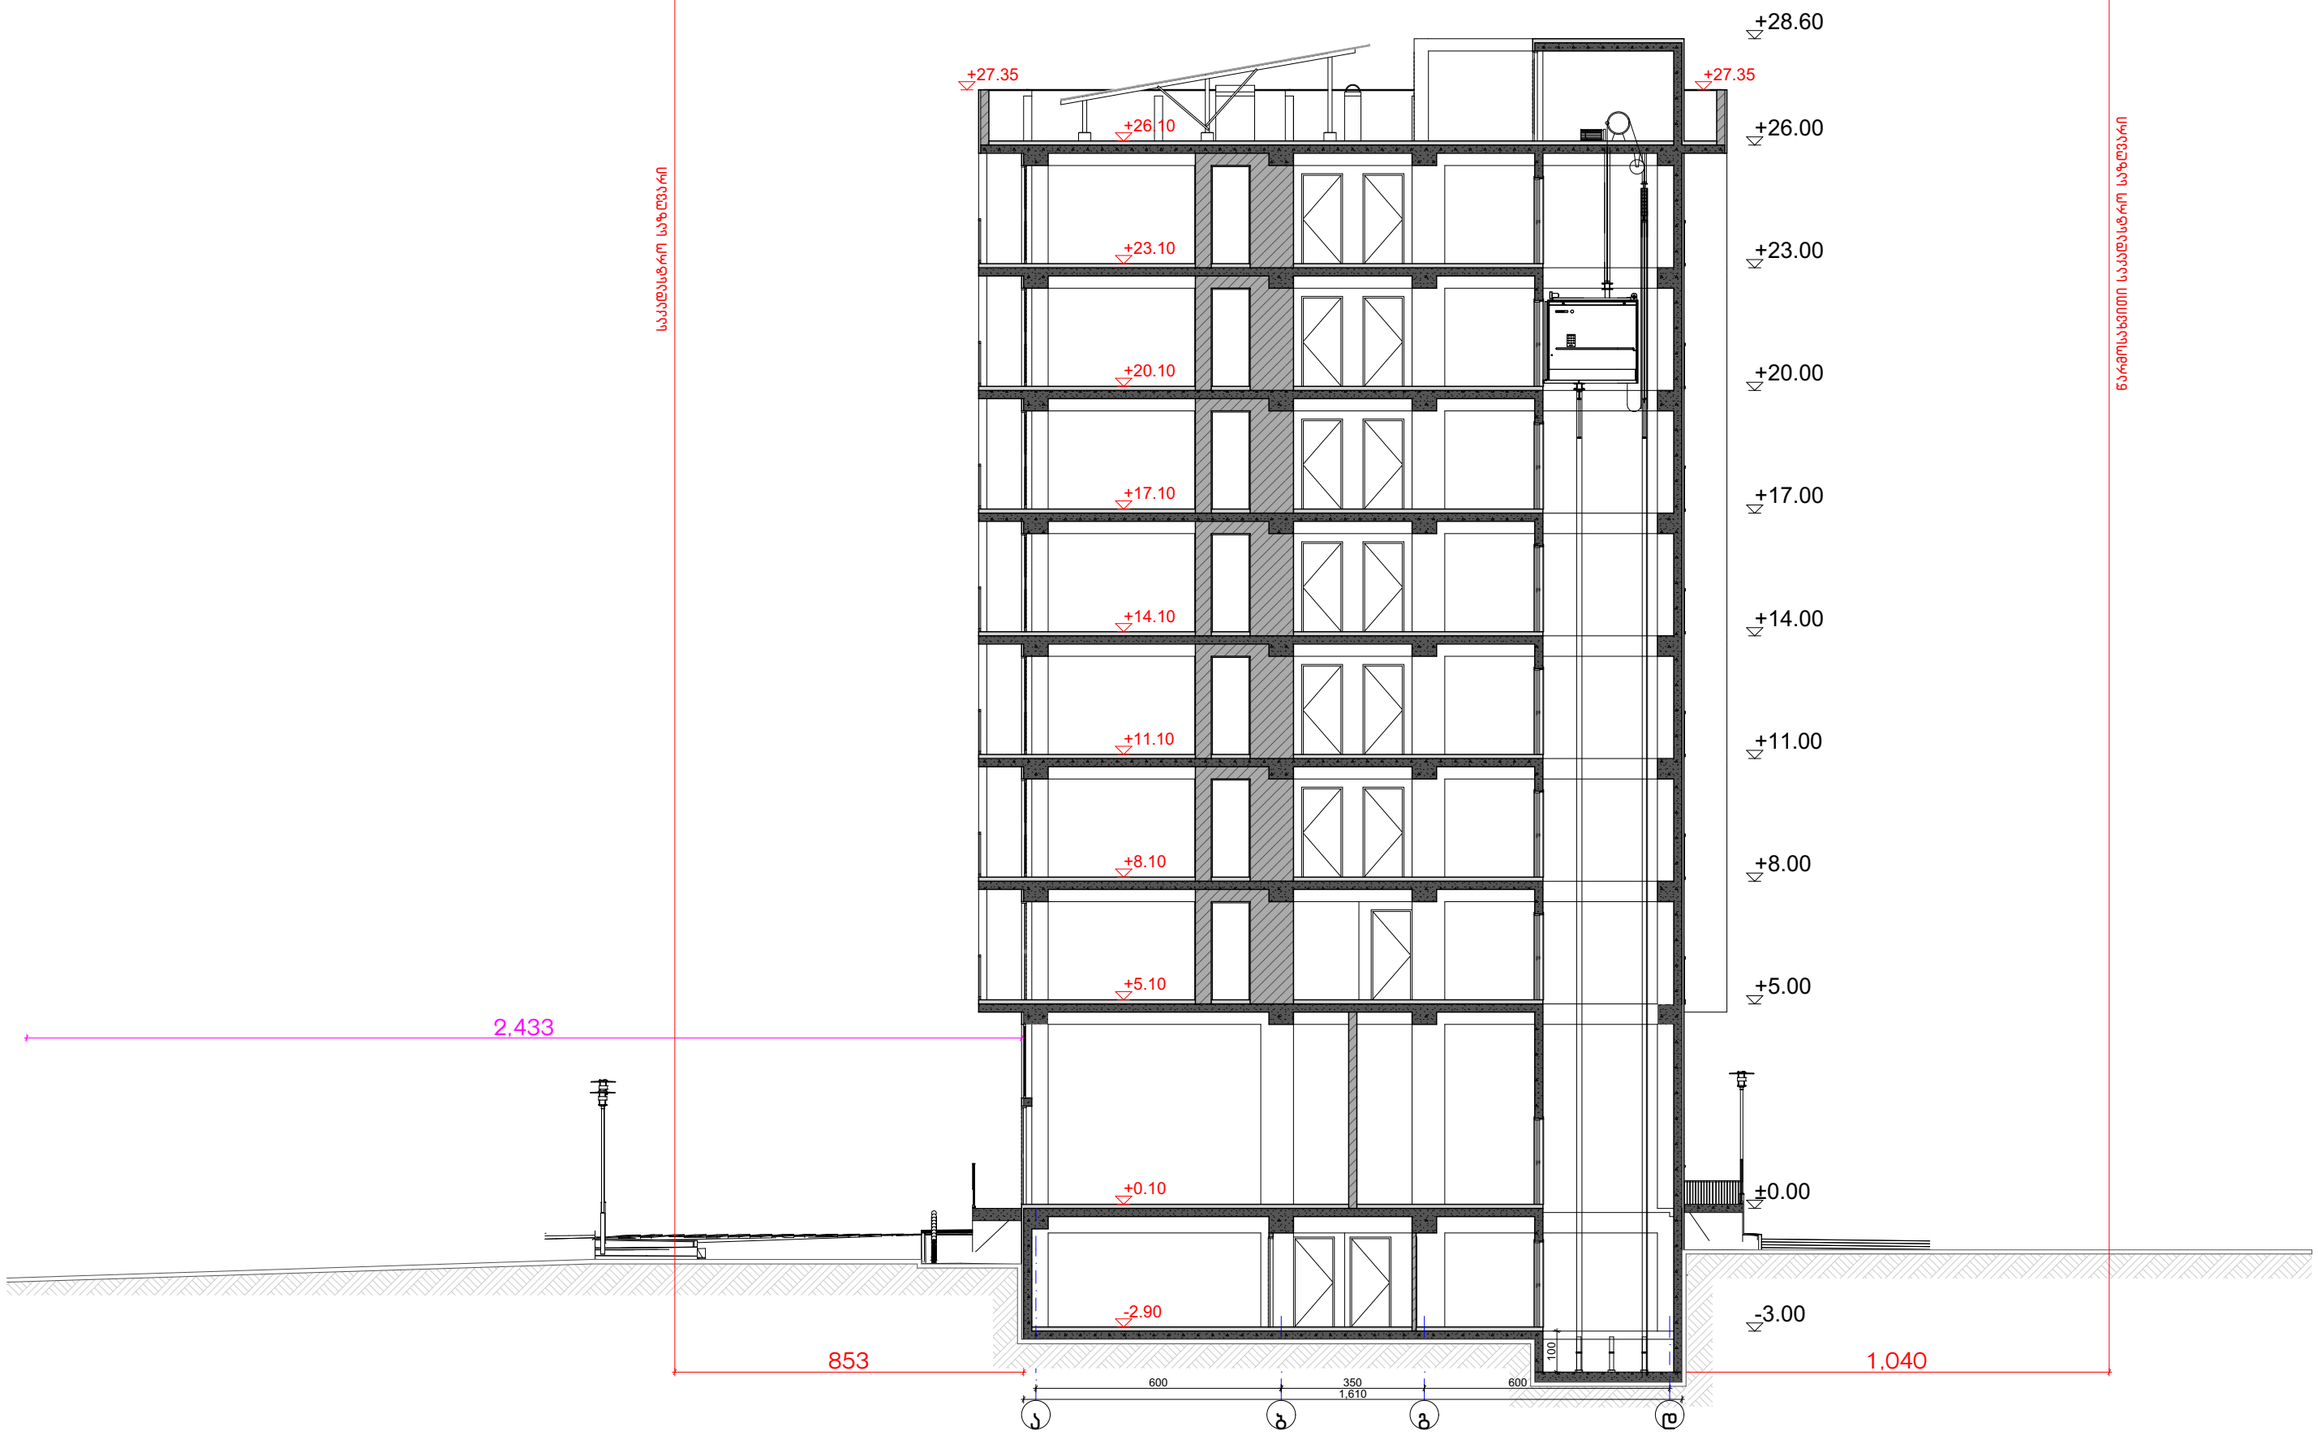

ექსპლიკაცია:	კორექტირება		პირობითი ნიშნები:	შენიშვნები	ნახაზის დასახელება:	პროექტის სახელწოდება
	№	კორექტირება	თარიღი	ნაკვეთის საზღვარი მონოლითი იატაკის მოჭიმვა შემავსებელი ჭრილის ხაზი ±0.00 კონსტრუქციული ნიშნული ±0.00 არქიტექტურული ნიშნული	1. ნახაზში შეტანილი ყველა ცვლილება უნდა შეთანხმდეს პროექტის ავტორთან. 2. შენობის საპროექტო ნული (±0.00) ტოლია +440.89 აბსოლუტური ნიშნულის. 3. პროექტში ყველა ზომა მოცემულია სანტიმეტრებში, ნიშნულები - მეტრებში.	ჭრილი 3-3	მრავალბინიანი საცხოვრებელი სახლის, **B** ბლოკის, არქიტექტურული პროექტი
	1							
	2				მისამართი			
	3				ქ. თბილისი, ბიჭვინთის ქ. III, №13 ს/კ: 01.11.04.005.194 3869 მ² .			
	4							
	5							
	6							
	7							
	8							

სტადია	პროექტი				
თანამდებობა	გვარი	ხელმოწერა			
			თარიღი	2021 წ.	
არქიტექტორი	ქ.აბულაძე		ფურცელი	ფურცლები	მასშტაბი
არქიტექტორი	ქ.მინდიაშვილი		A-3	A46	1:150

ᠪᠦᠬᠦᠮᠵᠢ ᠴ

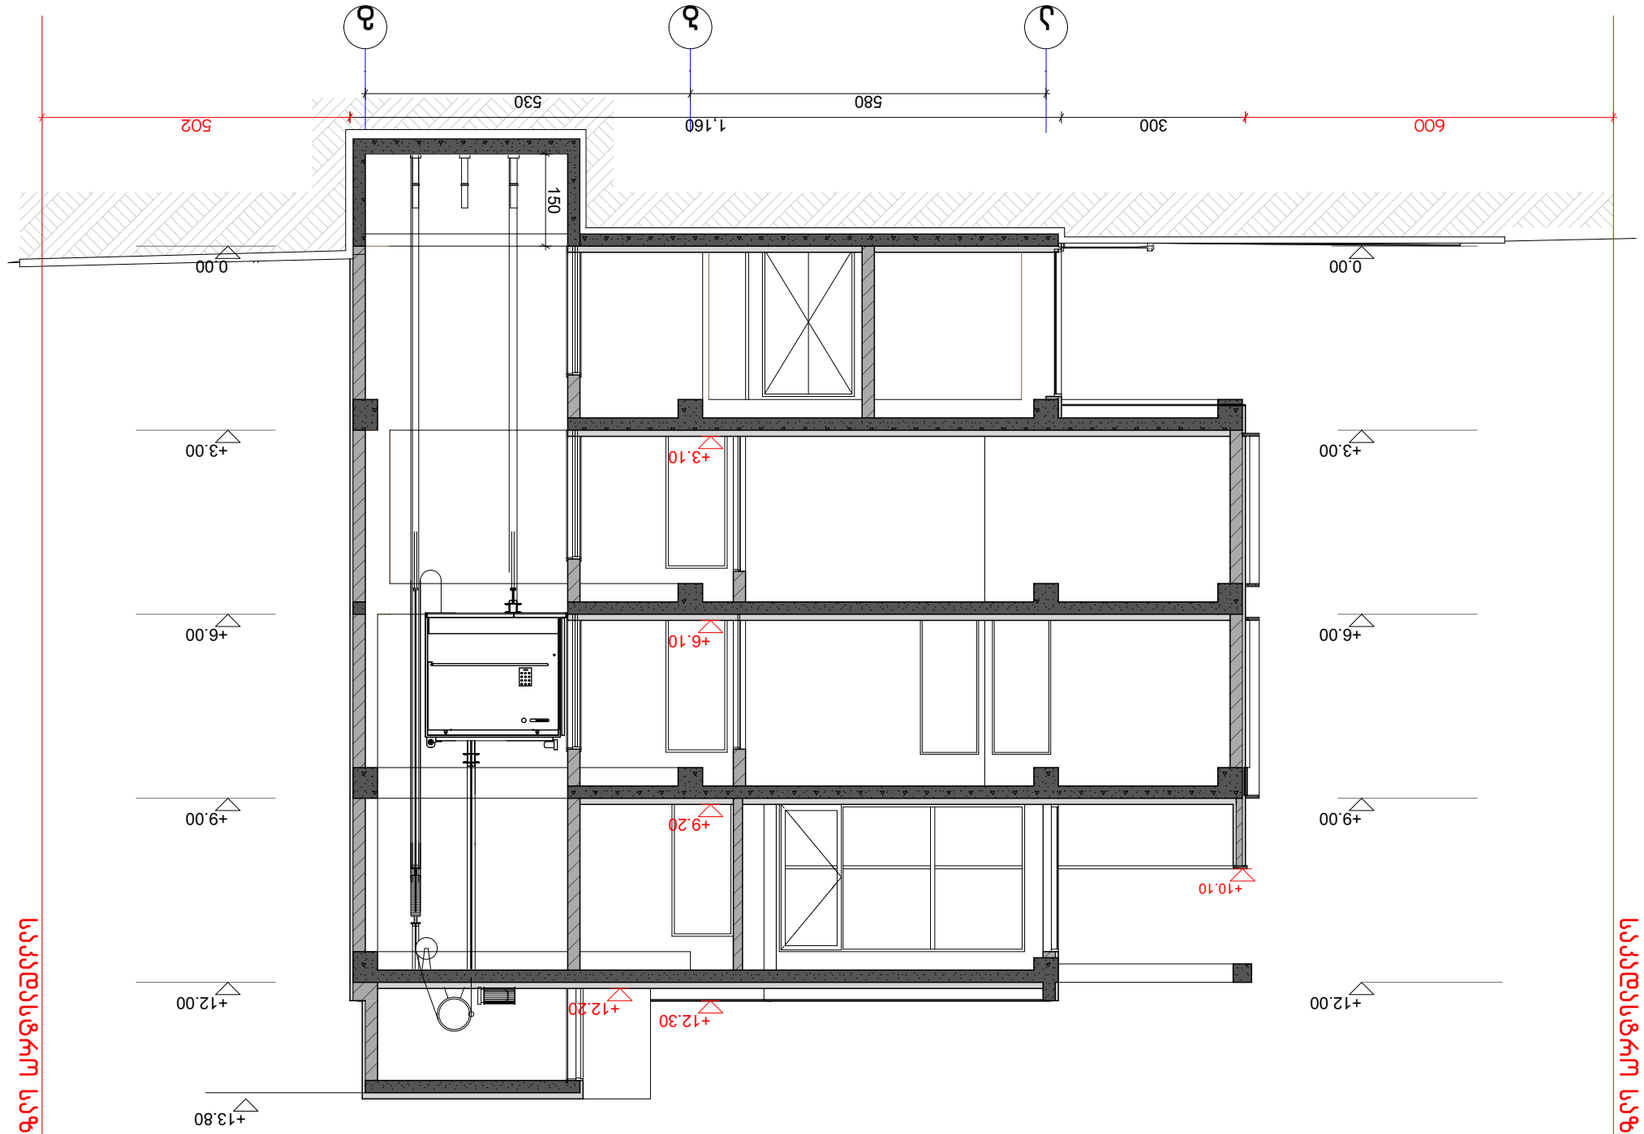

SPublisherVersion 0.0.100.100

კორექტირება
#

1

2
3
4

კორექტირება თარიღი

სტადია პროექტი

პირობითი ნიშნები:

თანამდებობა გვარი

არქიტექტორი ფურცლები მასშტაბი

ხელმოწერა

ფორმატი

შენიშვნები პროექტის სახელწოდება

არქიტექტორი

ექსპლიკაცია: ნახაზის დასახელება:

2021 w.

მისამართი

±0.00

ნაკვეთის საზღვარი
მონოლითი

იატაკის მოჭიმვა

შემავსებელი

ჭრილის ხაზი

კონსტრუქციული ნიშნული

თარიღი

A-3

±0.00 არქიტექტურული ნიშნული

ჭრილი 1-1

5
6
7
8

კ.აბულაძე

კ.მინდიაშვილი A29 1:100

1. ნახაზში შეტანილი ყველა ცვლილება
უნდა შეთანხმდეს პროექტის ავტორთან.

2. შენობის საპროექტო ნული (±0.00)
ტოლია +440.11 აბსოლუტური ნიშნულის.
3. პროექტში ყველა ზომა მოცემულია
სანტიმეტრებში, ნიშნულები - მეტრებში.

ქ. თბილისი, ბიჭვინთის ქ. III, #13

მრავალბინიანი საცხოვრებელი
სახლის,
ჩ ბლოკის, არქიტექტურული
პროექტი

s/k: 01.11.04.005.194
3869 m

2

.

a b g

580 530

300 1,160

+3.10

+6.10

+9.20

+12.30
+12.20

0.00

+3.00

+6.00

+9.00

+12.00

600

+10.10

+13.80

150

502

საკადასტრო საზღვარი

საკადასტრო საზღვარი

0.00

+3.00

+6.00

+9.00

+12.00

SPublisherVersion 0.0.100.100

კორექტირება
#
1
2
3
4

კორექტირება თარიღი

სტადია პროექტი

პირობითი ნიშნები:

თანამდებობა გვარი

არქიტექტორი ფურცლები მასშტაბი

ხელმოწერა

ფორმატი

შენიშვნები პროექტის სახელწოდება

არქიტექტორი

ექსპლიკაცია: ნახაზის დასახელება:

2021 w.

მისამართი

±0.00

ნაკვეთის საზღვარი
მონოლითი

იატაკის მოჭიმვა

შემავსებელი

ჭრილის ხაზი

კონსტრუქციული ნიშნული

თარიღი

A-3

±0.00 არქიტექტურული ნიშნული

ჭრილი 2-2

5
6
7
8

კ.აბულაძე

კ.მინდიაშვილი A30 1:100

1. ნახაზში შეტანილი ყველა ცვლილება
უნდა შეთანხმდეს პროექტის ავტორთან.

2. შენობის საპროექტო ნული (±0.00)
ტოლია +440.11 აბსოლუტური ნიშნულის.
3. პროექტში ყველა ზომა მოცემულია
სანტიმეტრებში, ნიშნულები - მეტრებში.

ქ. თბილისი, ბიჭვინთის ქ. III, #13

მრავალბინიანი საცხოვრებელი
სახლის,
ჩ ბლოკის, არქიტექტურული
პროექტი

s/k: 01.11.04.005.194
3869 m

2

.

1 2 3 4 5

640 340 540 540

484 468

0.10

+3.10

+6.10

+9.20

+12.20

+7.55

+4.55

+1.55

+10.55

20 2,110

საკადასტრო საზღვარი

საკადასტრო საზღვარი

0.00

+3.00

+6.00

+9.00

+12.00

0.00

+3.00

+6.00

+9.00

+12.00