
vaxtang gorgasalis quCa
gorgasalis Sesaxvevi
Senobis miwiszeda sarTuli is konturi
Senobis miwisqveSa sarTuli is konturi
18 sarTuli
gruntis gza
=485600
=4613750

1. დატანილია ხანძარსაწინააღმდეგო მანძილები (დაცილება) საპროექტო შენობასა და მეზობლად მდებარე შენობა-ნაგებობებს შორის, მათი ხანძარსაშიში და ცეცხლმედეგობის ხარისხი და ფუნქციური დანიშნულება (წითლად);

2. დატანილია საპროექტო შენობასთან სახანძრო ავტომობილების მისასვლელი გზები და მისი პარამეტრები ტექნიკური რეგლამენტის 915 ქვეთავის შესაბამისად (ლურჯად);

3. დატანილია საპროექტო შენობის გარე ხანძრის ჩაქრობისათვის აუცილებელი წყალგაყვანილობის ქსელი (შავად);

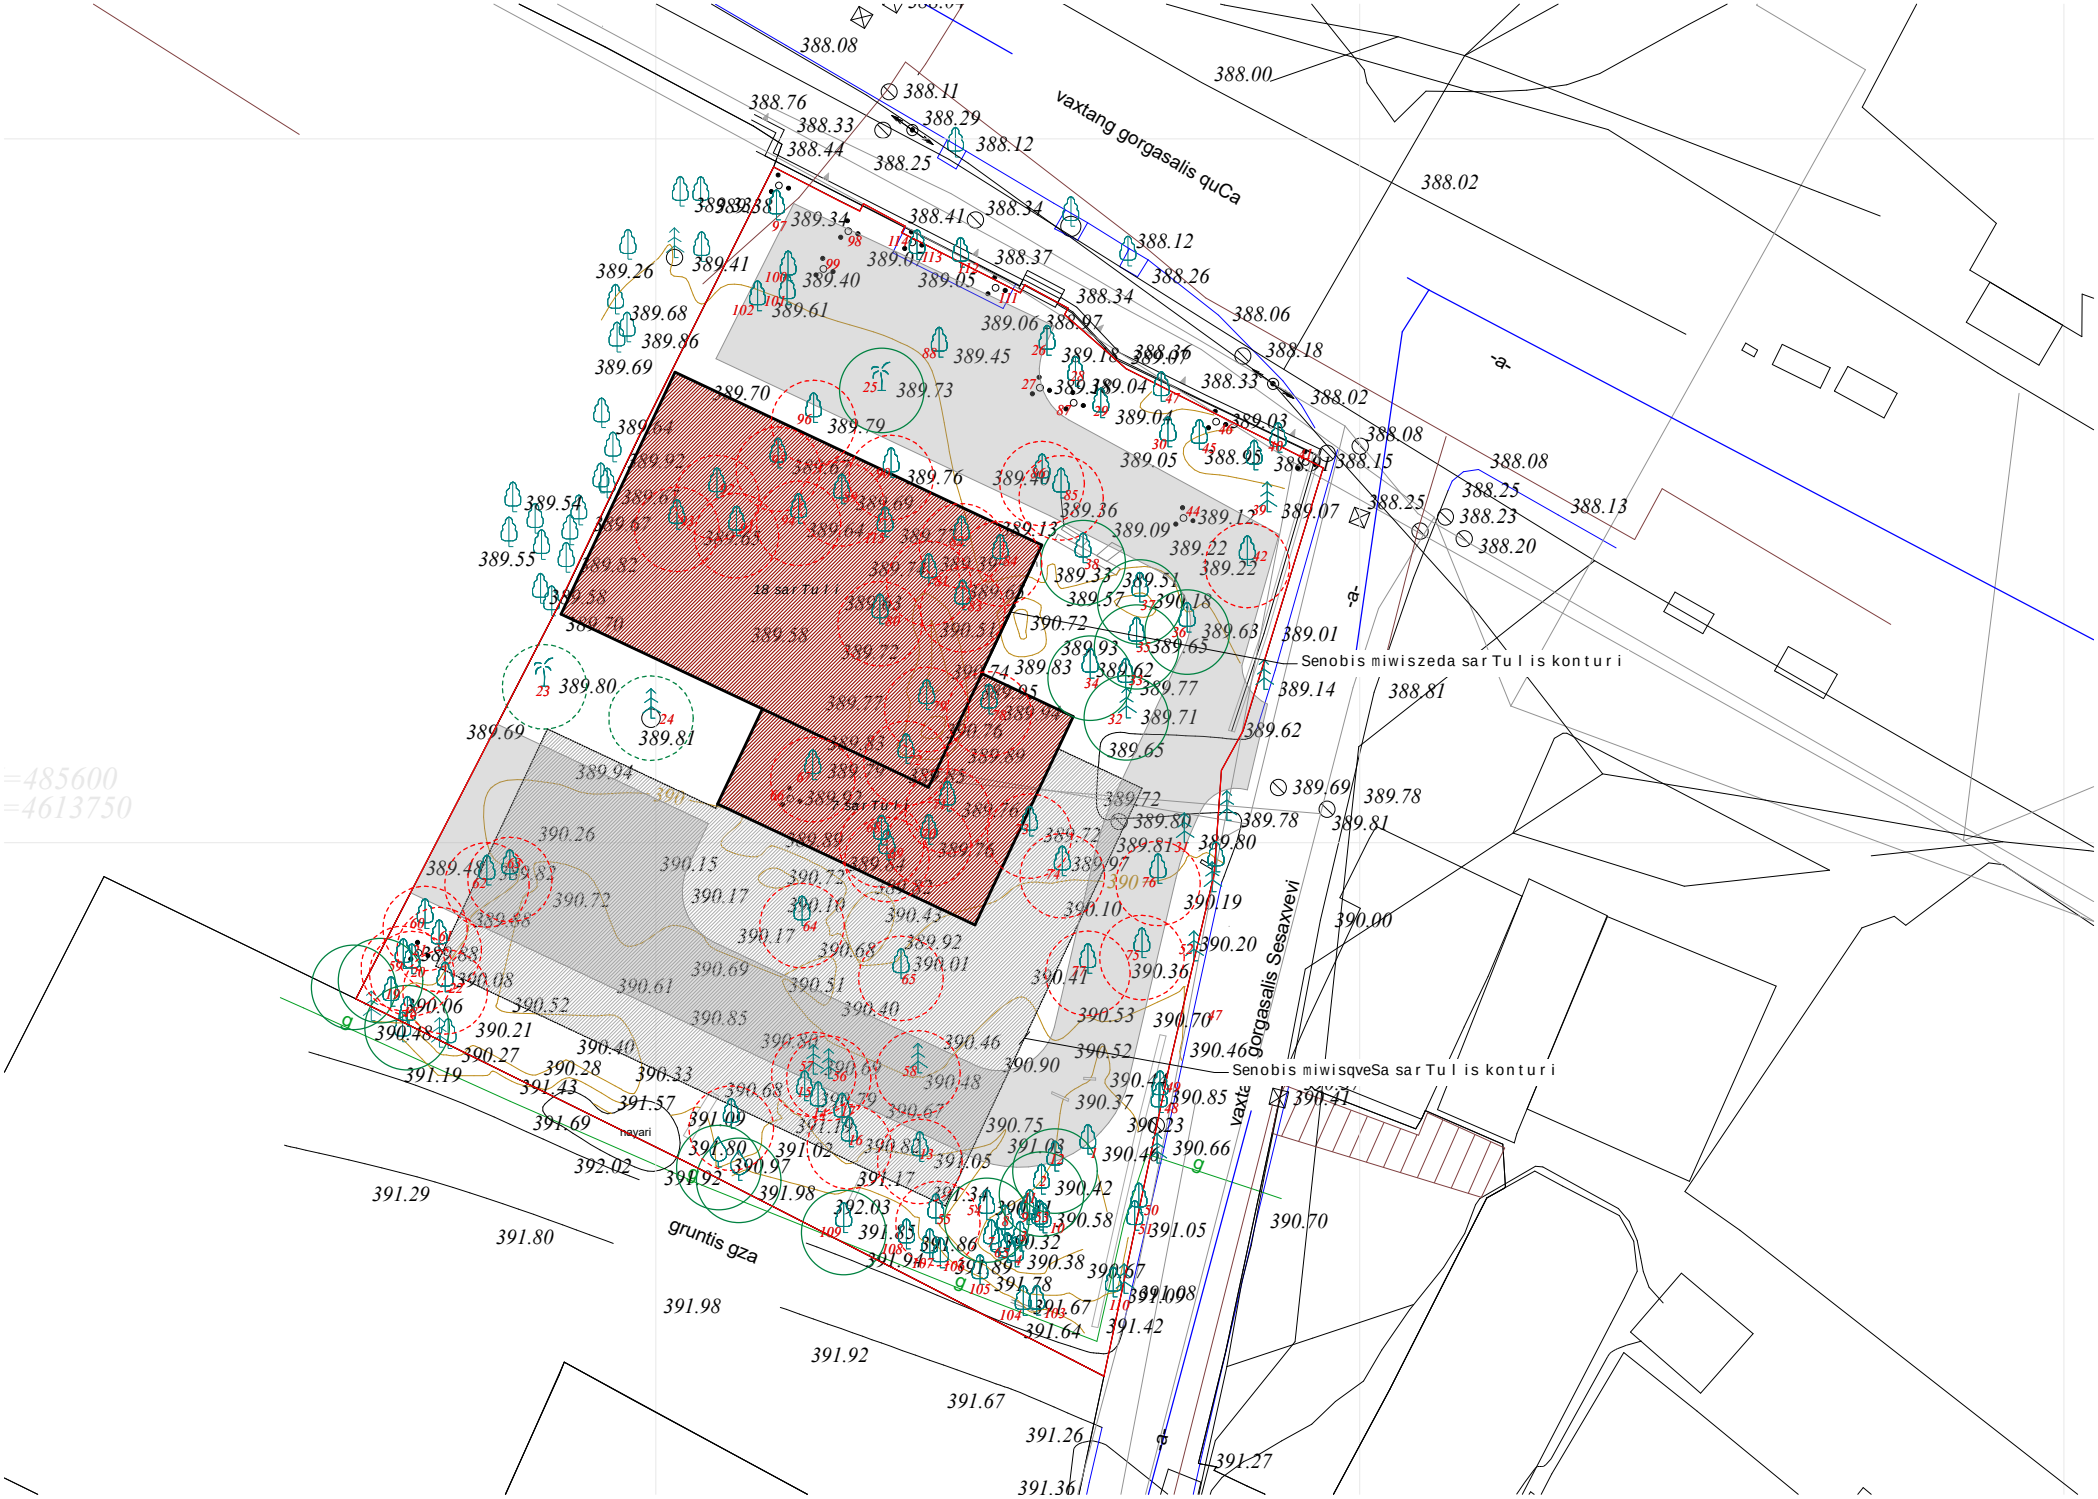