საკადასტრო გეგმა

საჯარო რეესტრის ეროვნული სააგენტო

საკადასტრო კოდი: **01.10.12.020.001**


განცხადების ნომერი: **882022560189**


მომზადების თარიღი: **03/08/2022**

ნაკვეთის დანიშნულება: **არასასოფლო სამეურნეო**

ფართობი: **4978 კვ.მ (WGS 84 / UTM zone 38N)**

ვალდებულების ფართობი: **378 კვ.მ (WGS 84 / UTM zone 38N)**

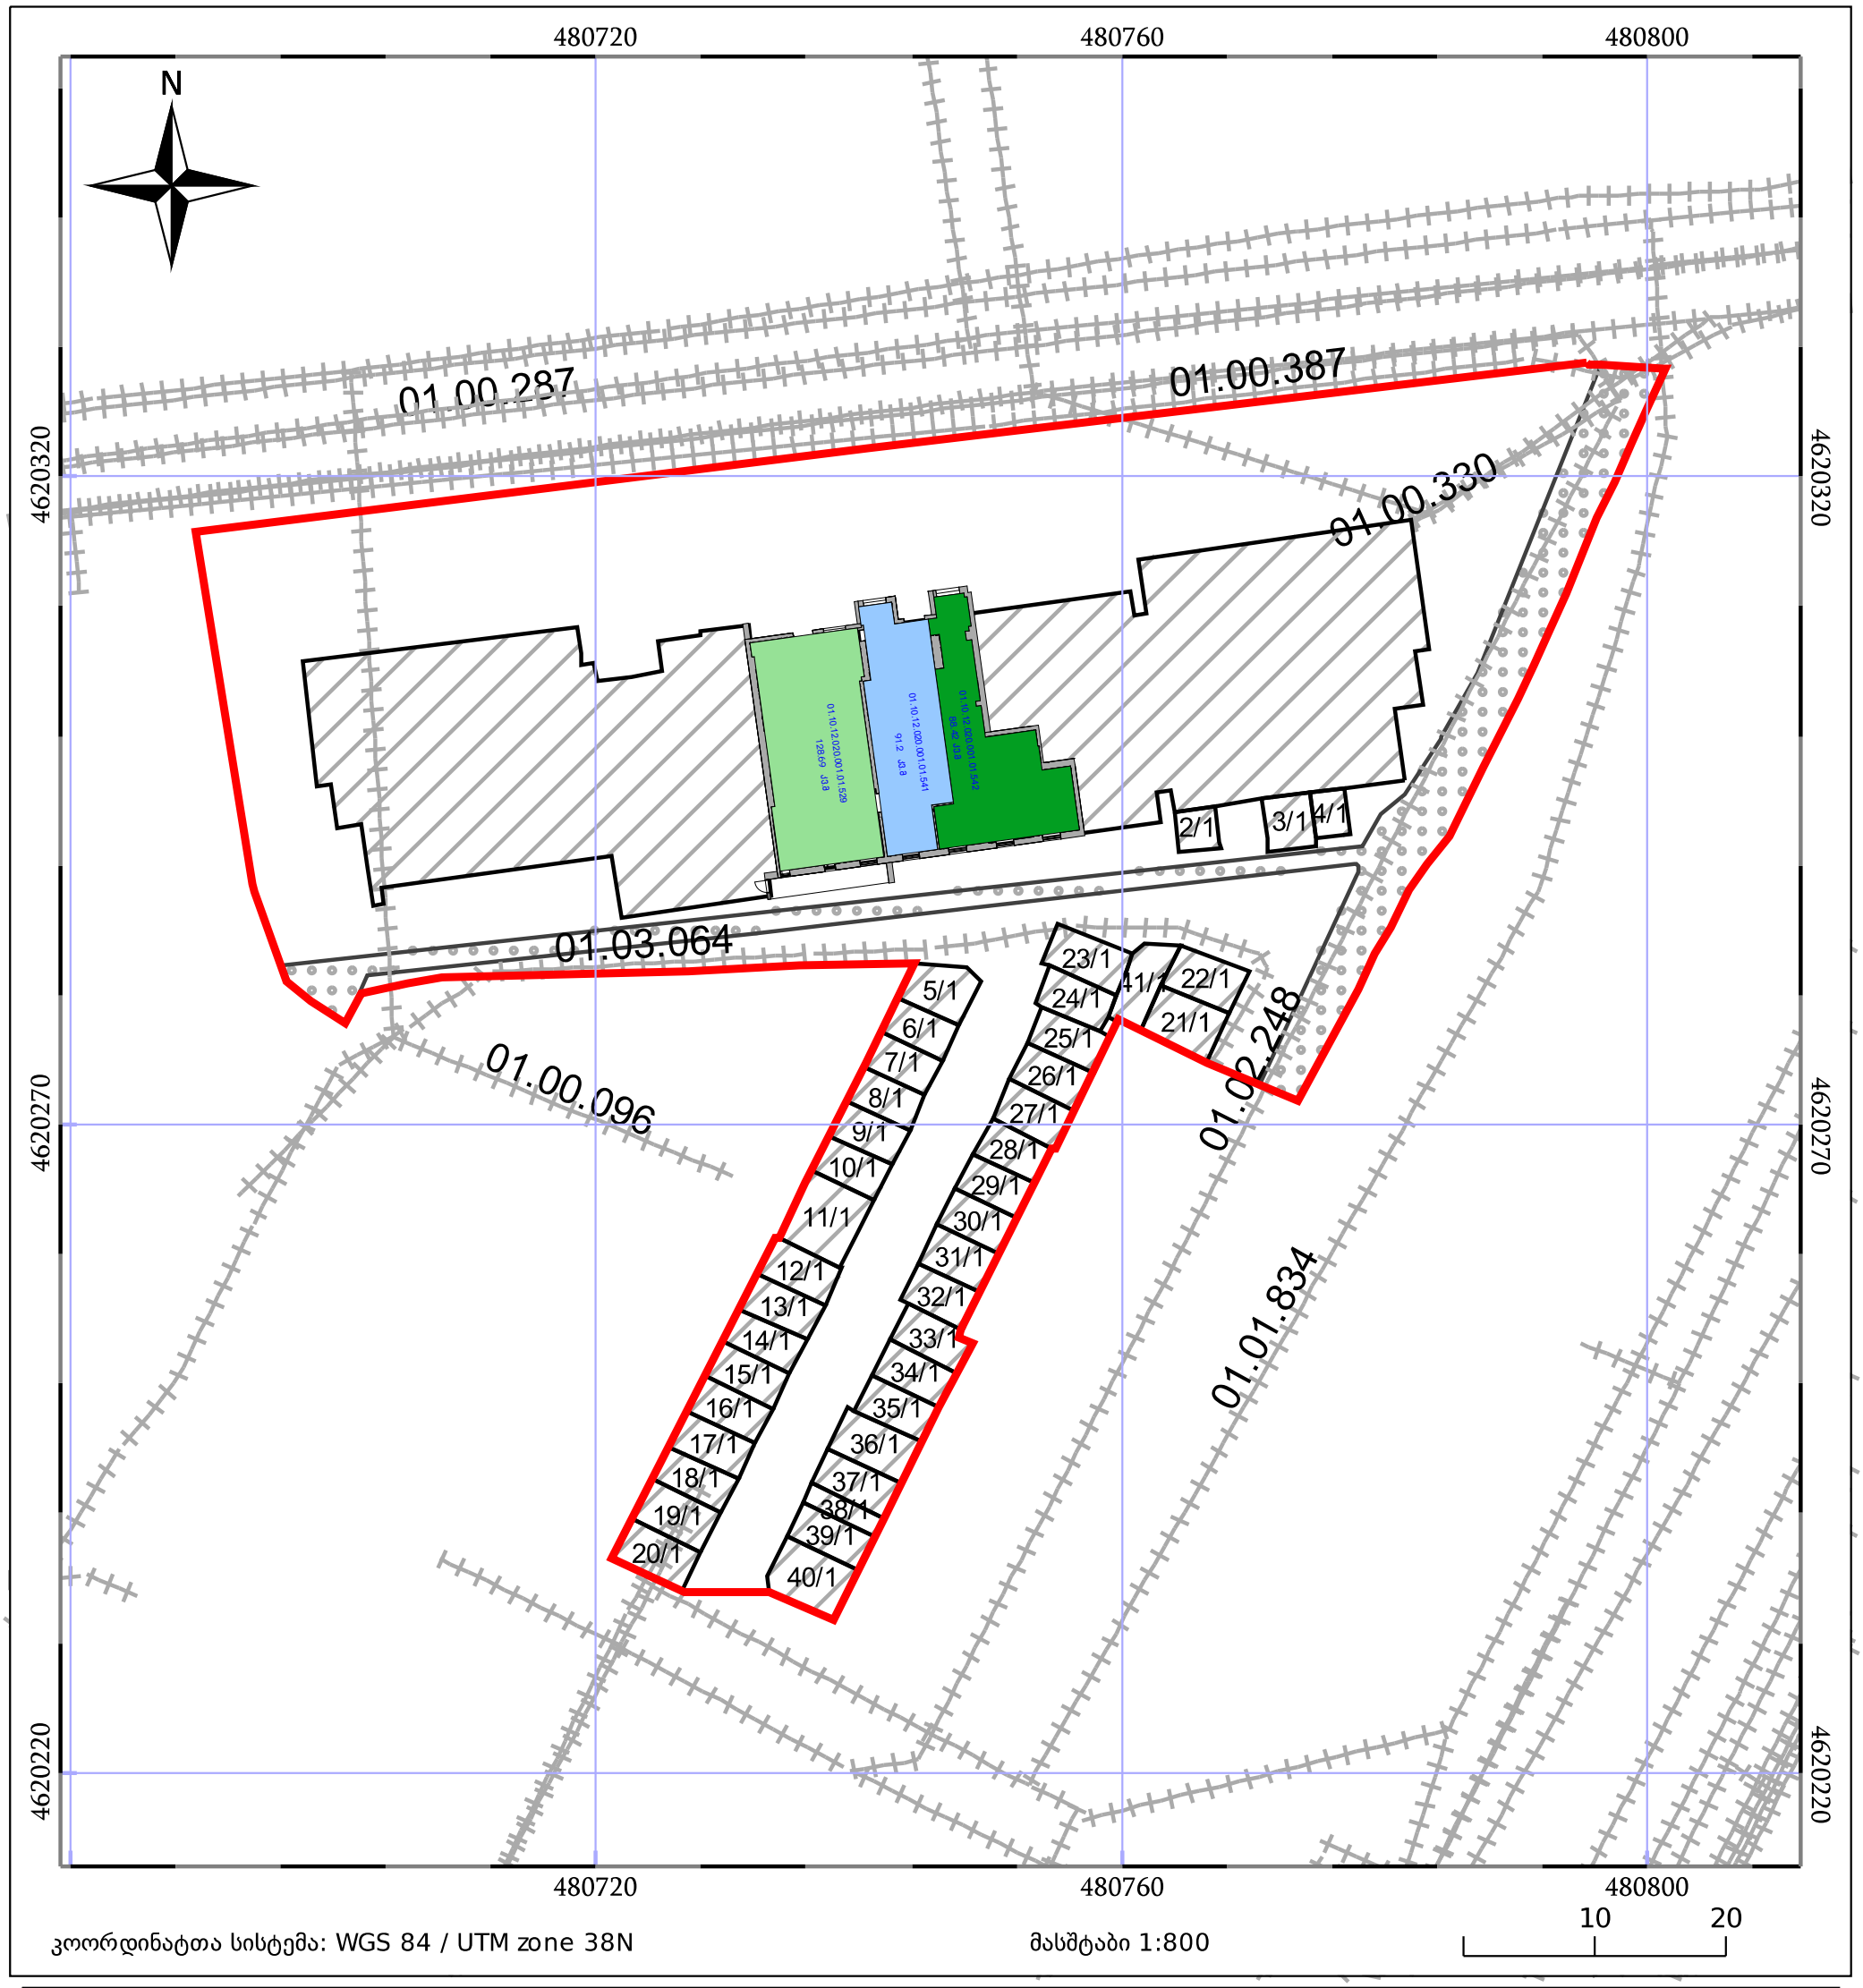

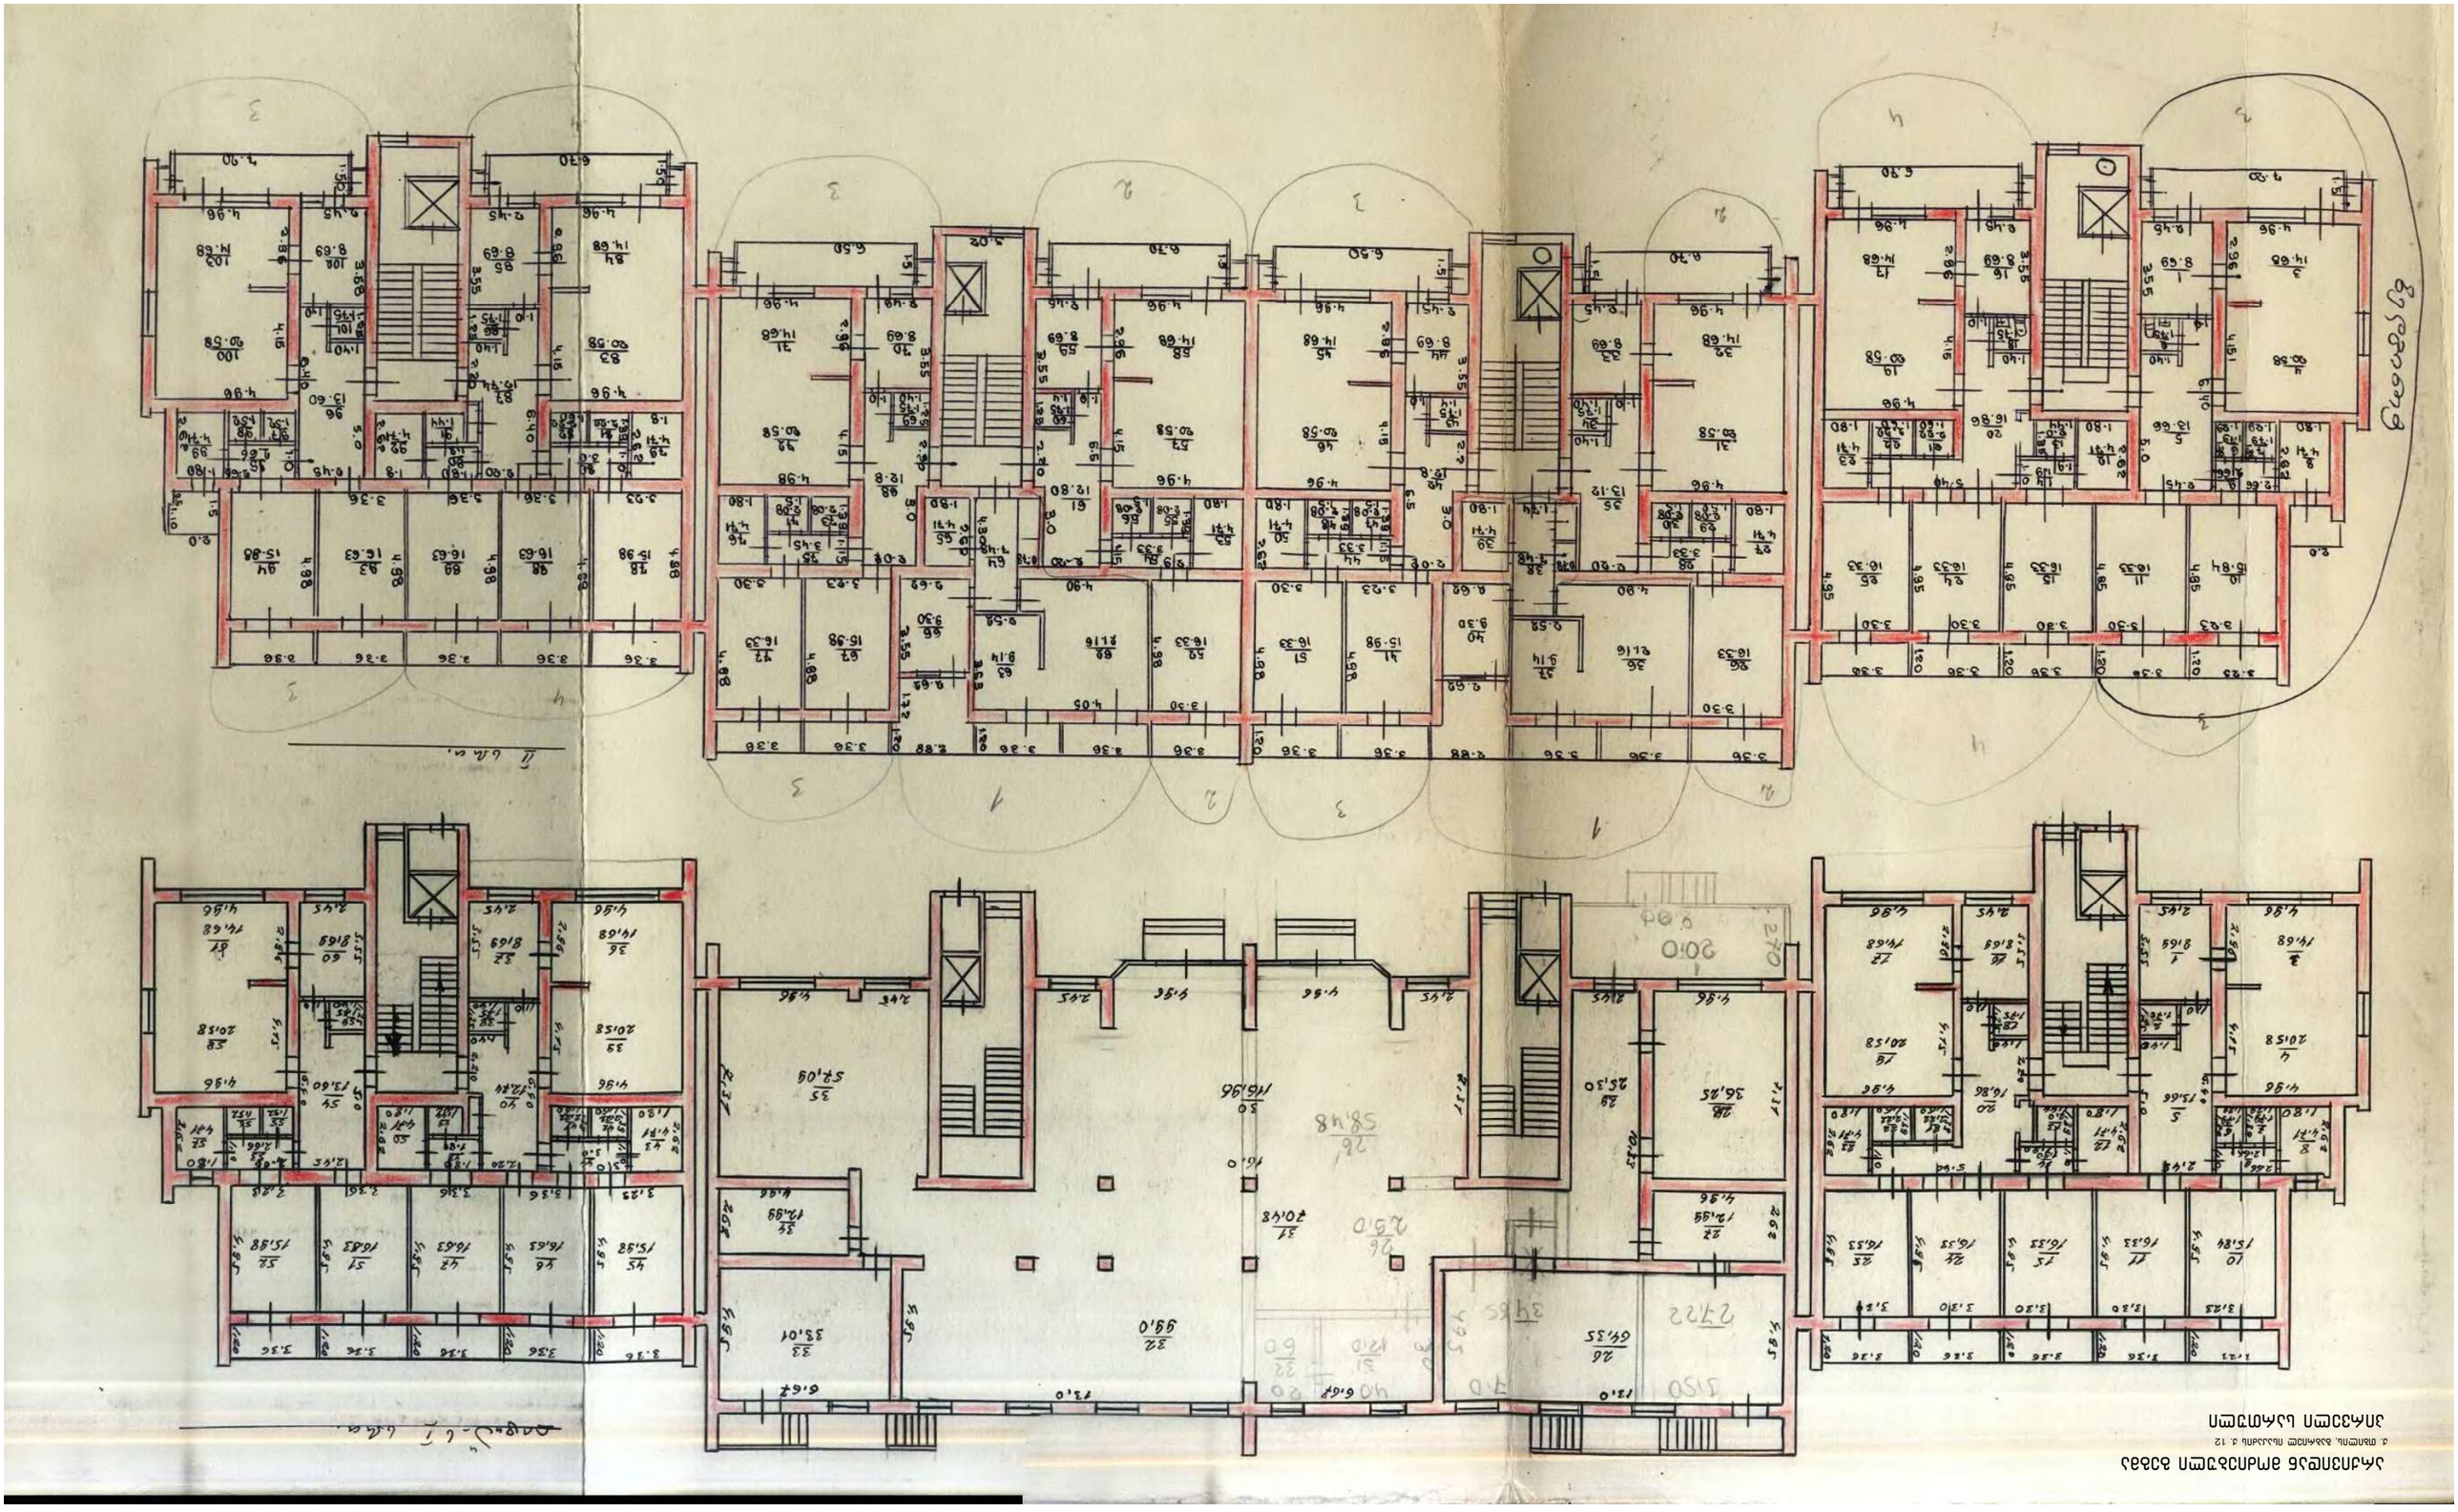


ಮೊದಲನೆಯ ಮಹಡಿಯ ನೆಲ ವಿನ್ಯಾಸ

ಎರಡನೆಯ ಮಹಡಿಯ ನೆಲ ವಿನ್ಯಾಸ


არქივიდან მოძიებული გეგმა

ქ. თბილისი, გაბარიელ ისაკაძის ქ. 12

პირველი სართული

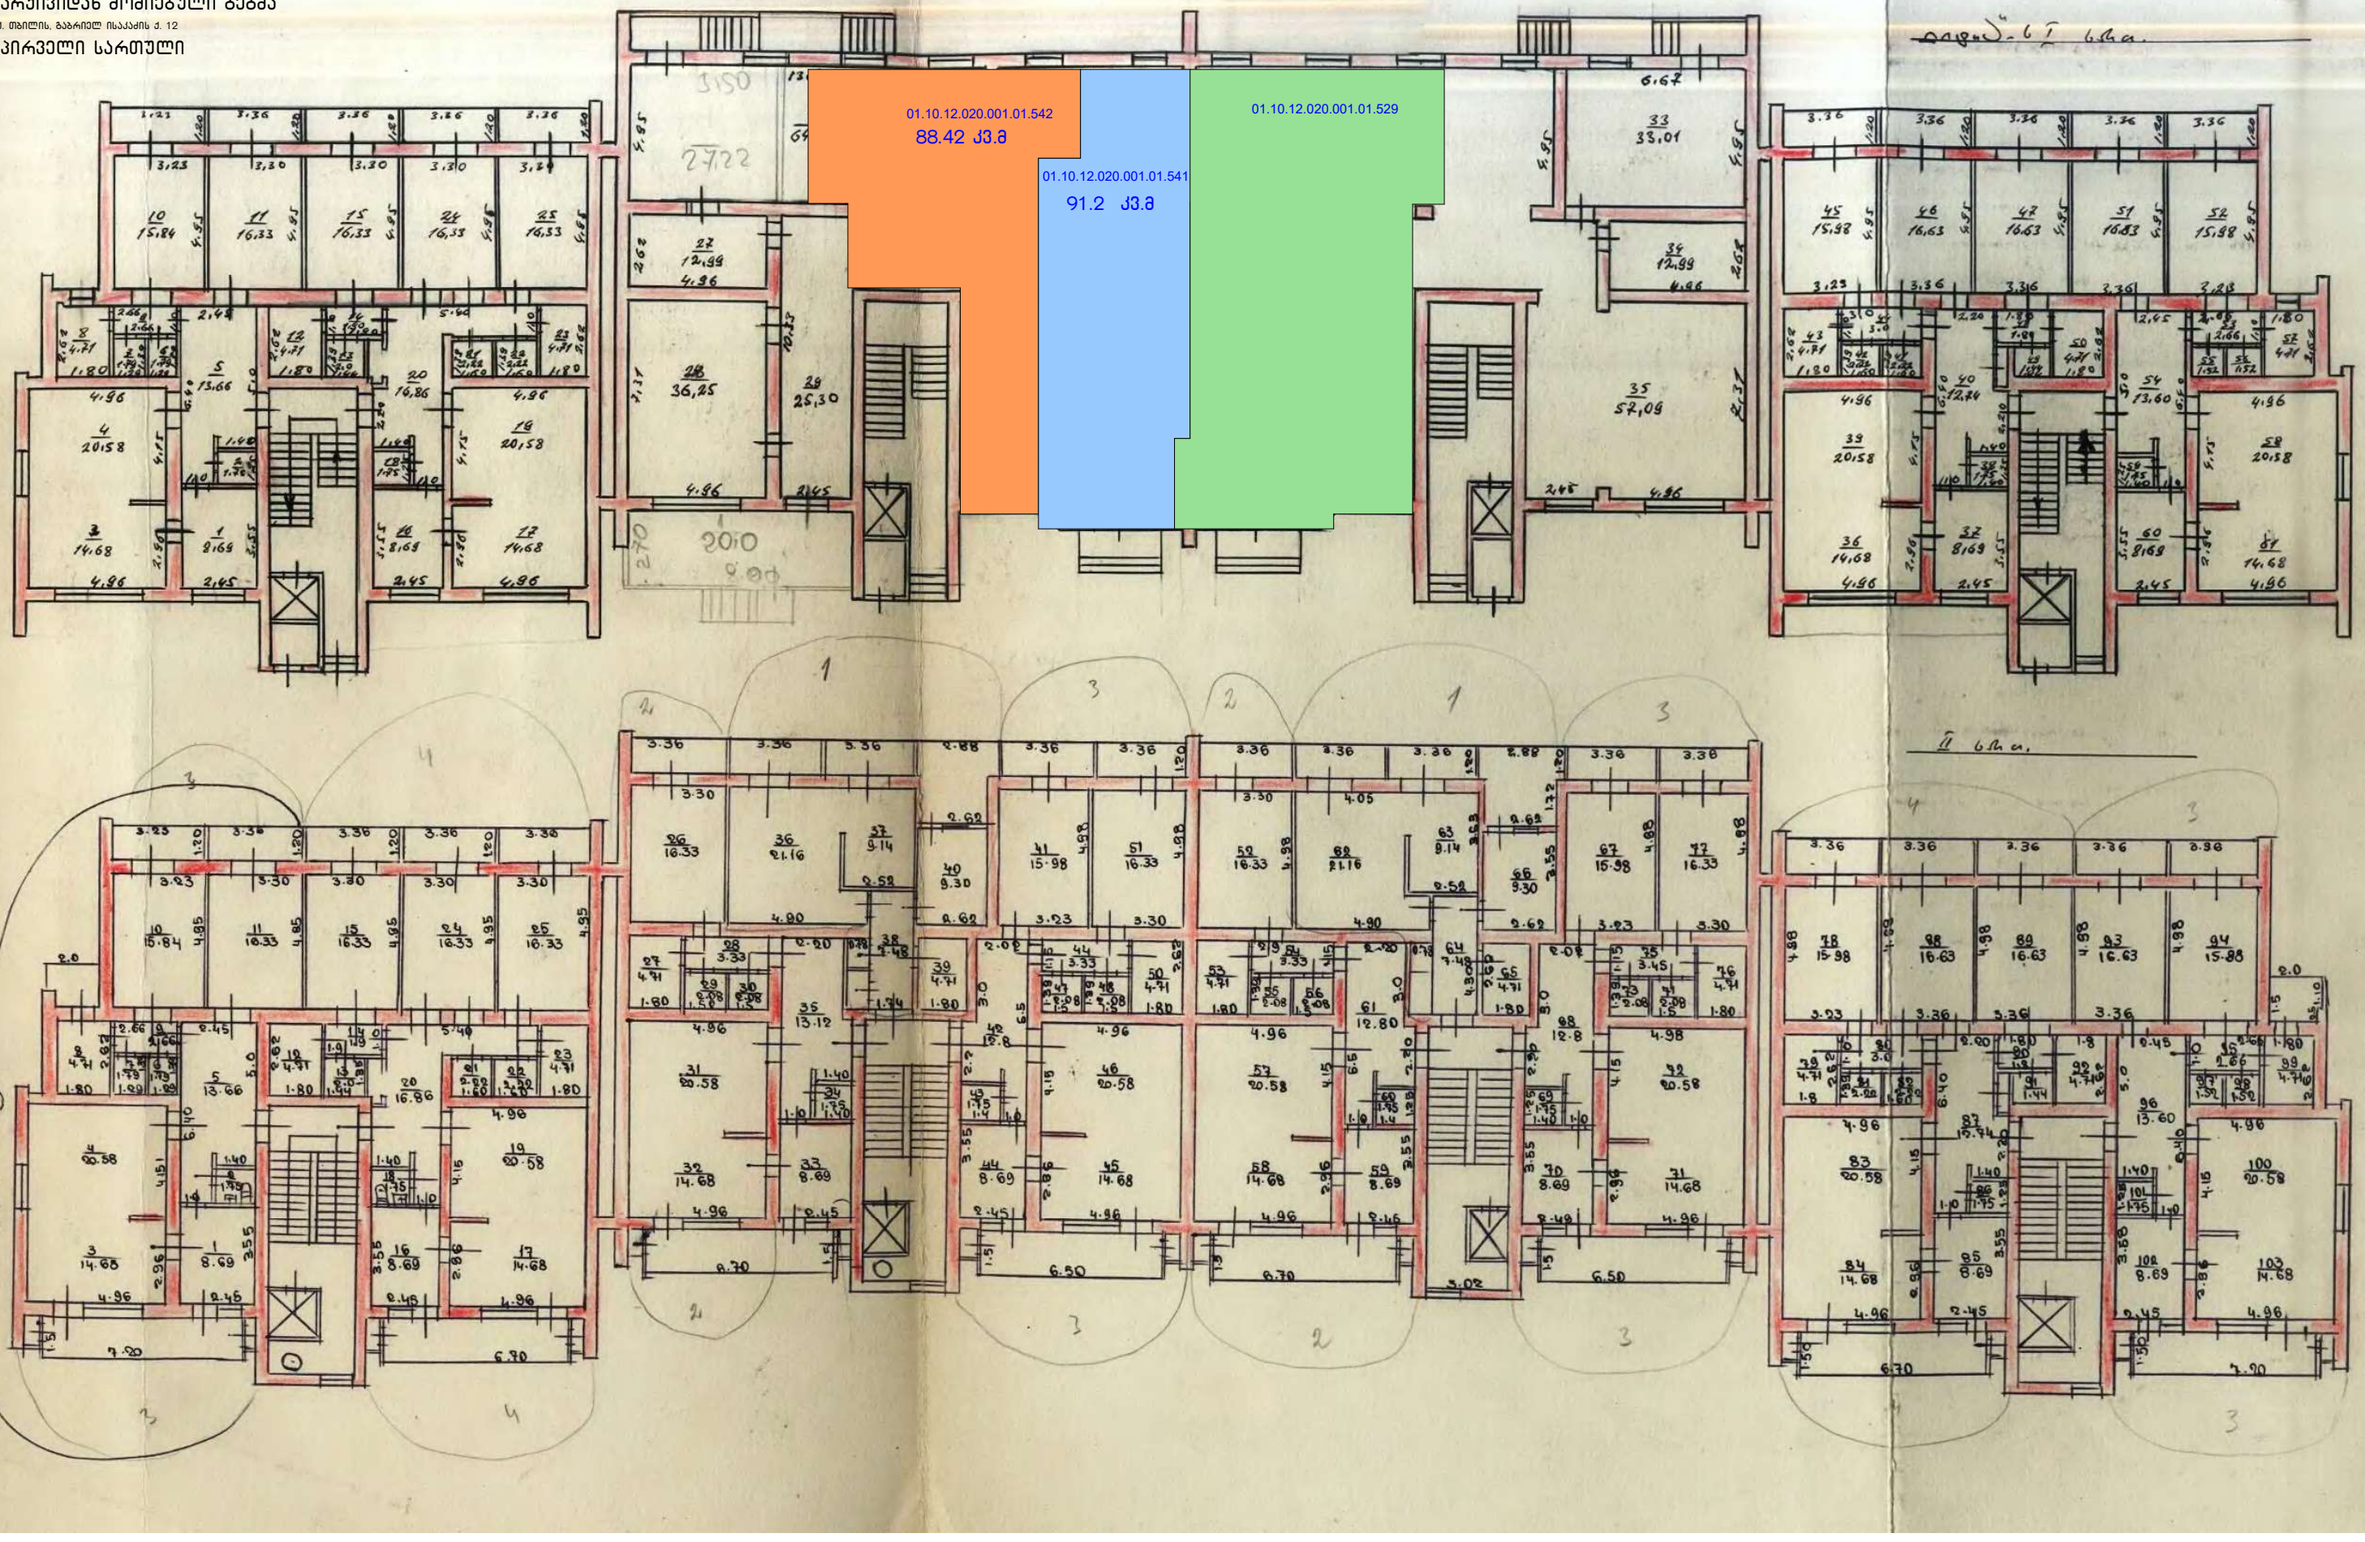


არსებული სიტუაციის ფასადი

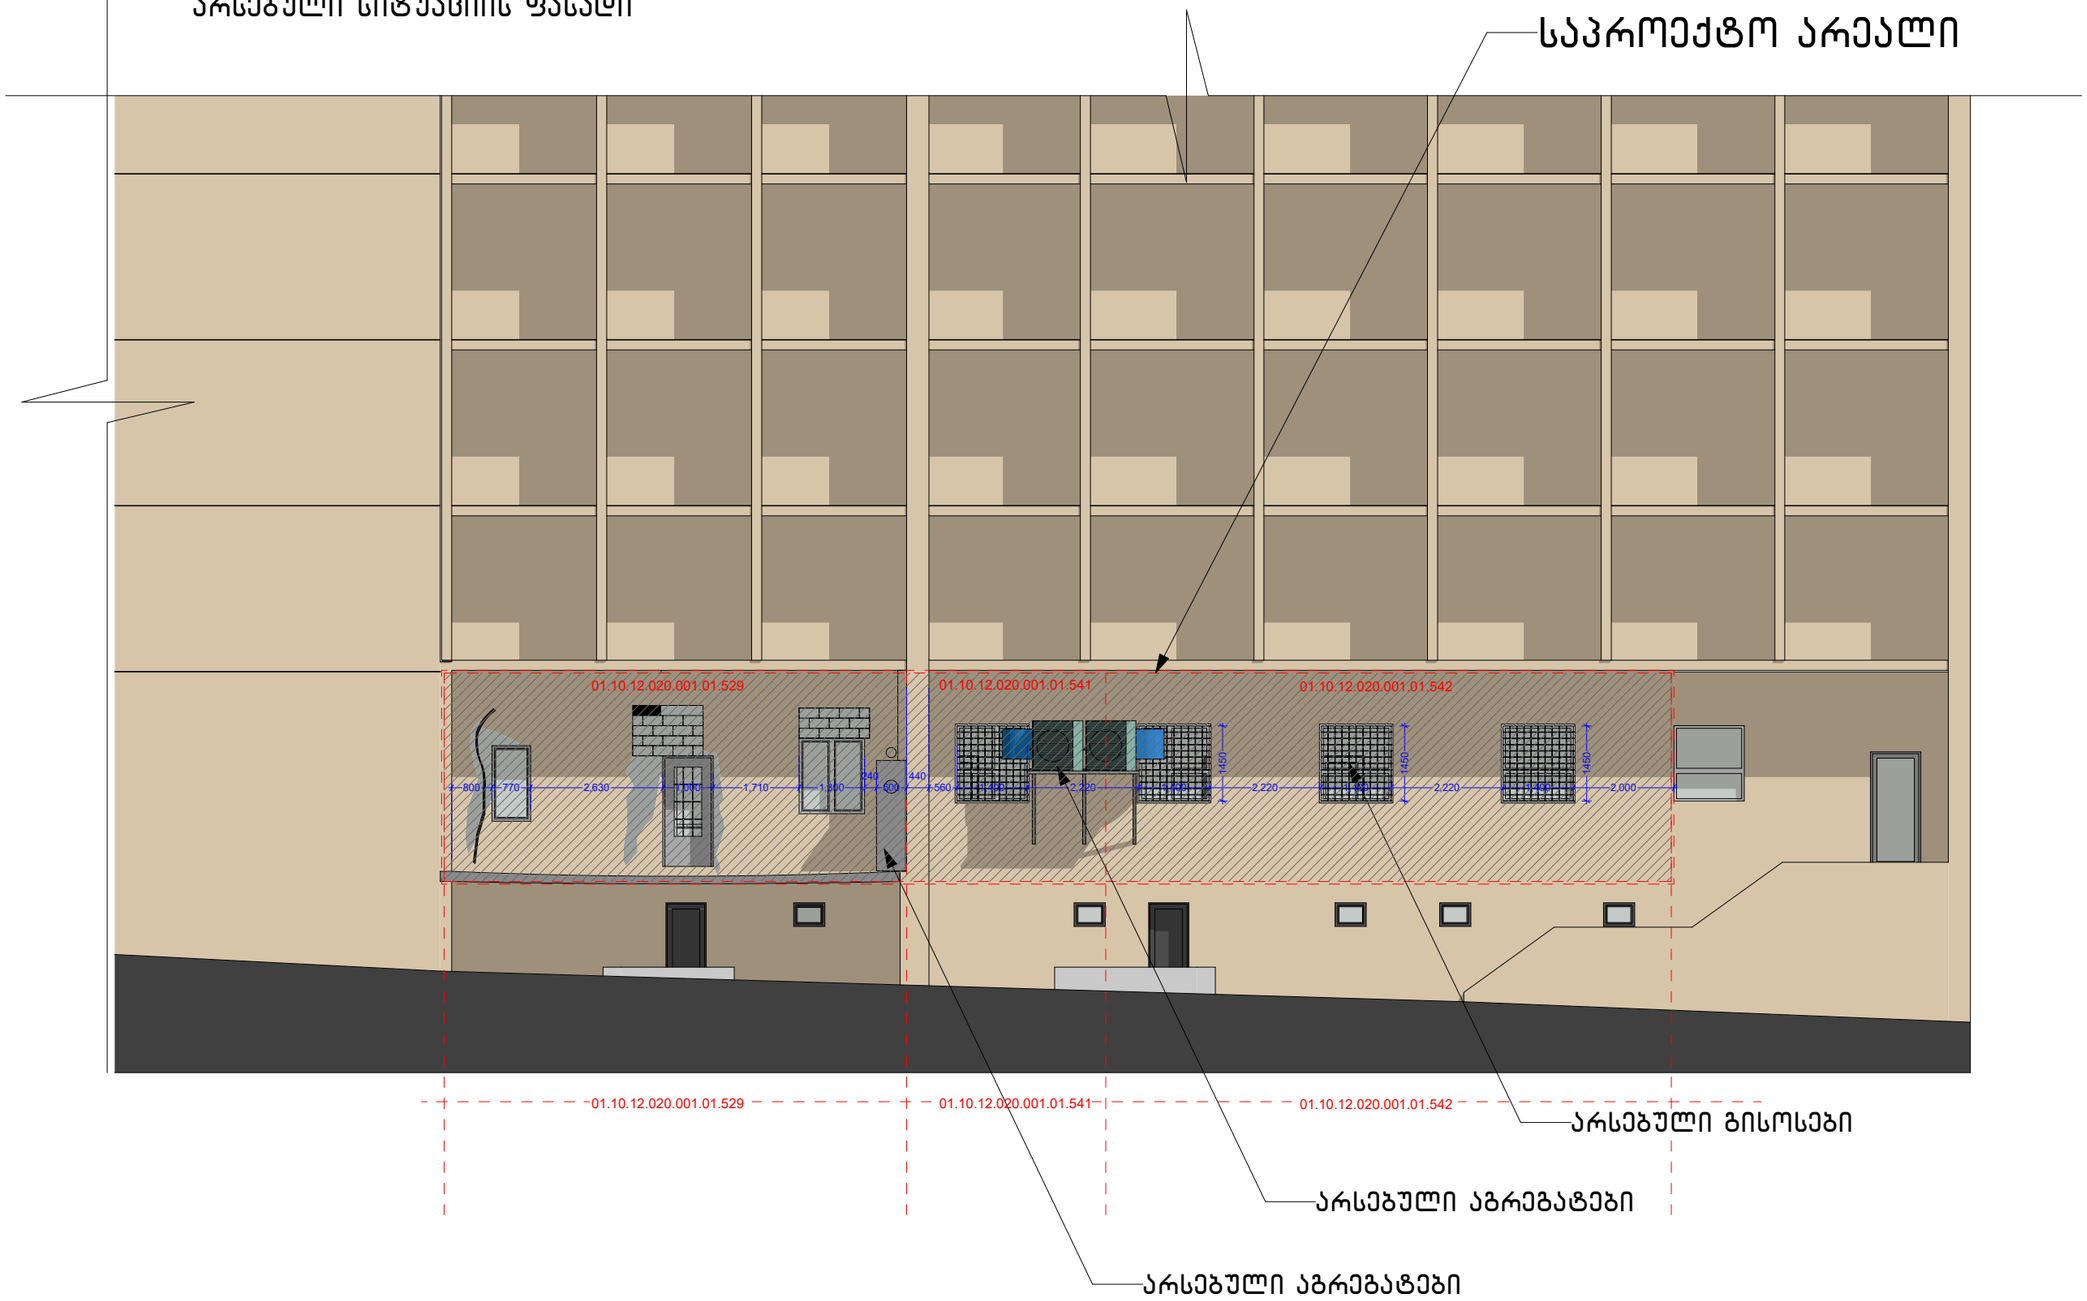

არსებული სიტუაციის ფასადი			შიდა ეზოს ფასადის მოწესრიგების პროექტი	შპს: "სფეის რუმ" ს/კ 202459721
არქიტექტორი	რ.ხეთაშვილი		ქ. თბილისი, გაბრიელ ისაკაძის ქ. 12	SPACE ROOM ARCHITECTURE DESIGN
დამკვეთი	შპს "ალტრა ვიტა "			

ფასადი ალდგენითი სამუშაოების შემდეგ

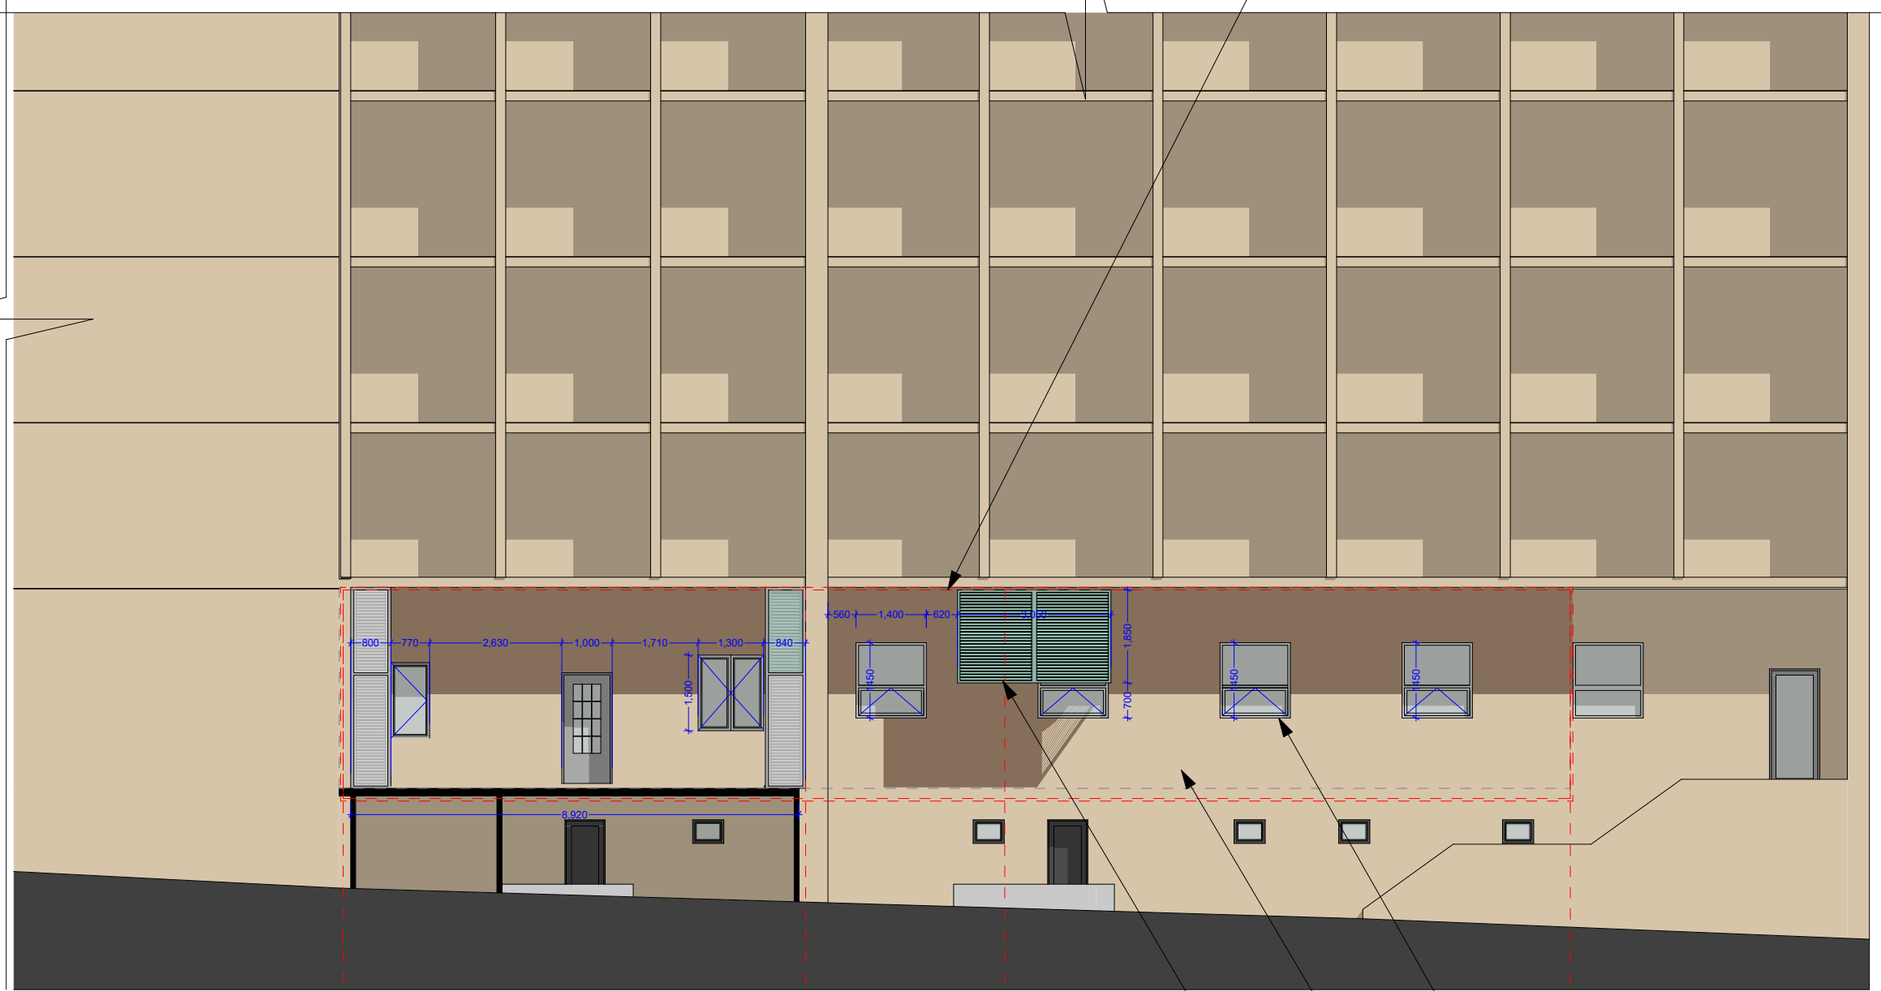

ფასადი ალდგენითი სამუშაოების შემდეგ			შიდა ეზოს ფასადის მოწესრიგების პროექტი	შპს: "სფეის რუმ" ს/კ 202459721
არქიტექტორი	რ.ხეთაშვილი		ქ. თბილის, გაბრიელ ისაკაძის ქ. 12	SPACE ROOM ARCHITECTURE DESIGN
დამკვეთი	შპს "ალტრა ვიტა "			



	კომპიუტერული მოდელის ხედი		შიდა ეზოს ფასადის მოწესრიგების პროექტი	შპს: "სფეის რუმ" ს/კ 202459721
	არქიტექტორი	რ.ხეთაშვილი	ქ. თბილის, გაბრიელ ისაკაძის ქ. 12	SPACE ROOM ARCHITECTURE DESIGN
	დამკვეთი	შპს "ალტრა ვიტა "		



კომპიუტერული მოდელის ხედი			შიდა ეზოს ფასადის მოწესრიგების პროექტი	შპს: "სფეის რუმ" ს/კ 202459721
არქიტექტორი	რ.ხეთაშვილი		ქ. თბილის, გაბრიელ ისაკაძის ქ. 12	SPACE ROOM ARCHITECTURE DESIGN
დამკვეთი	შპს "ალტრა ვიტა "			



	კომპიუტერული მოდელის ხედი		შიდა ეზოს ფასადის მოწესრიგების პროექტი	შპს: "სფეის რუმ" ს/კ 202459721
	არქიტექტორი	რ.ხეთაშვილი	ქ. თბილისი, გაბრიელ ისაკაძის ქ. 12	SPACE ROOM ARCHITECTURE DESIGN
	დამკვეთი	შპს "ალტრა ვიტა "		