
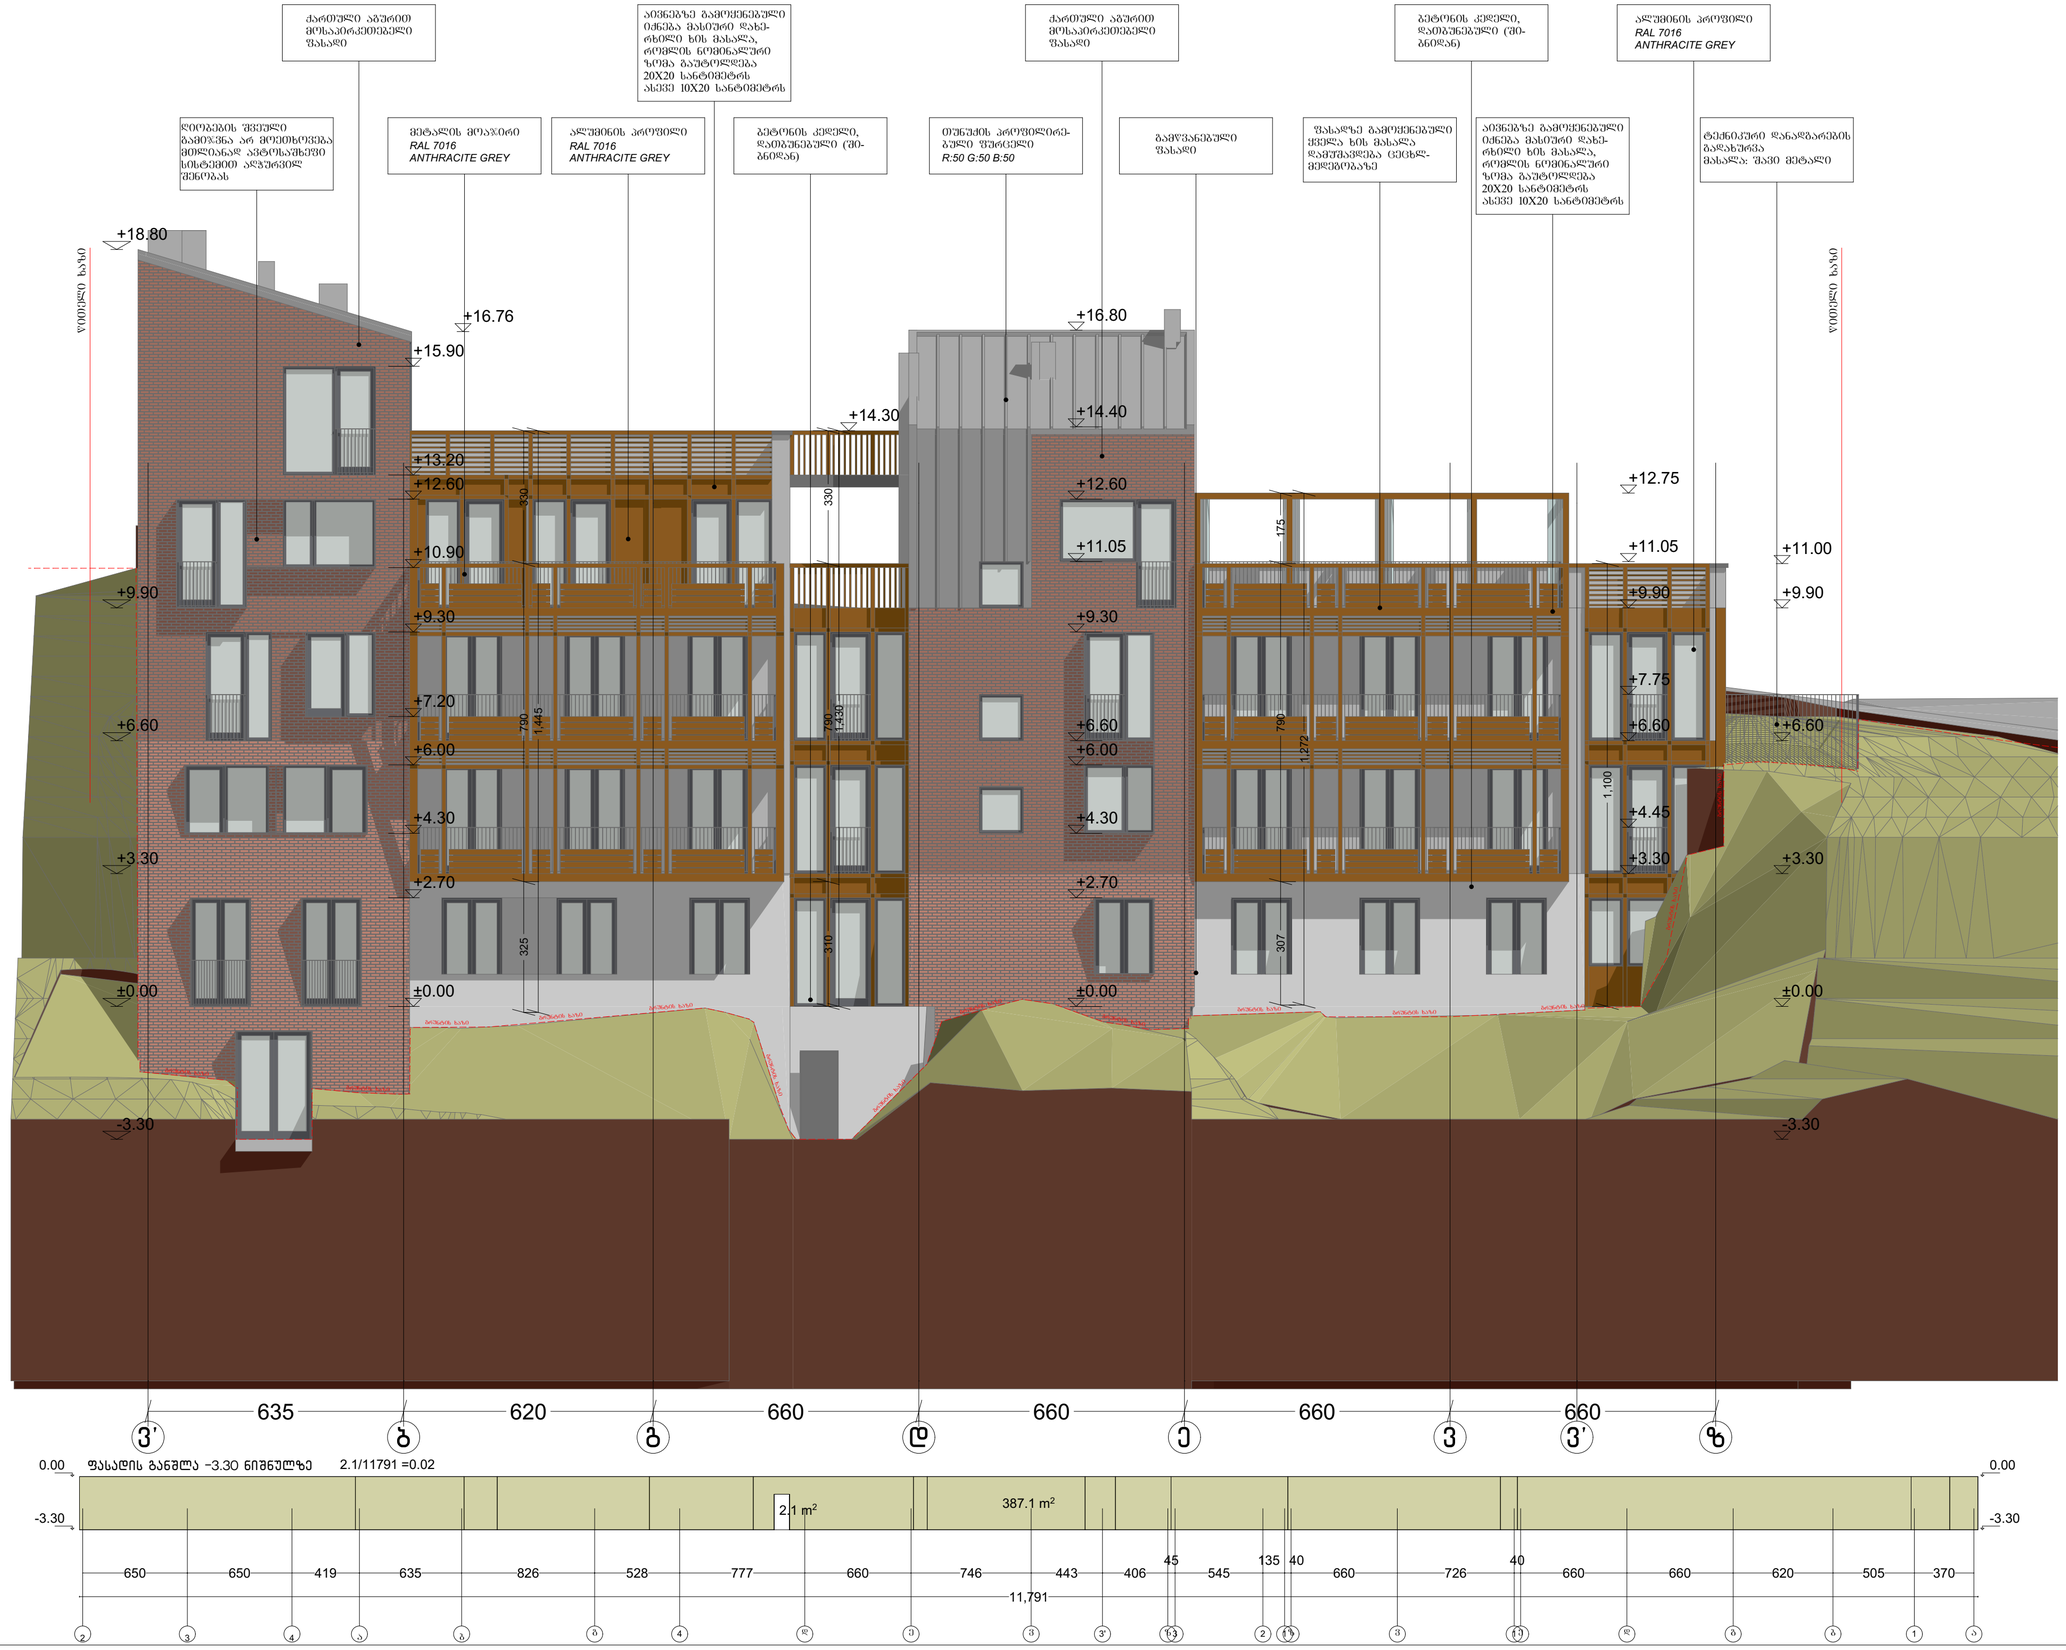


შენიშვნები:

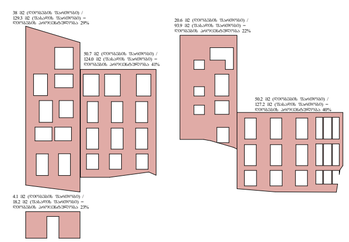

ექსპლიკაცია:

პირობითი აღნიშვნები:

AB5

შ. პ. ს. ეი ბი 5, ინგოროყვას ქ. 19, 0108 თბილისი

დირექტორი: დ. ლოსაბერიძე

არქიტექტორი: ს. გასვიანი

არქიტექტორი: დ. ლოსაბერიძე

დამკვეთი:

პროექტის სახელწოდება:

სასტუმროს პროექტი

ქ.თბილისი, ღვინის აღმართისა და დუტუ მეგრელის გაღაკვეთასთან არსებული ნაკვეთი №90/13

არქიტექტურული ნაწილი

ნახაზი:

ფასადი ა-ზ ღერძებში

ფურცელი: .18 (42)

მასშტაბი: 1:500, 1:250, 1:100

ფორმატი: A2

8/12/2020

შენიშვნები:

ექსპლიკაცია:

პირობითი აღნიშვნები:

AB5

შ. პ. ს. ეი ბი 5, ინგოროყვას ქ. 19, 0108 თბილისი

დირექტორი: დ. ლოსაბერიძე

არქიტექტორი: ს. გასვიანი

არქიტექტორი: დ. ლოსაბერიძე

დამკვეთი:

პროექტის სახელწოდება:

სასტუმროს პროექტი

ქ.თბილისი, ღვინის აღმართისა და ღუმუ მეზრელის გადაკვეთასთან არსებული ნაკვეთი №90/13

არქიტექტურული ნაწილი


ნახაზი:

ფასადი 4-1ლერძებში

ფურცელი: .19 (41)

მასშტაბი: 1:100 ფორმატი: A2

8/11/2020

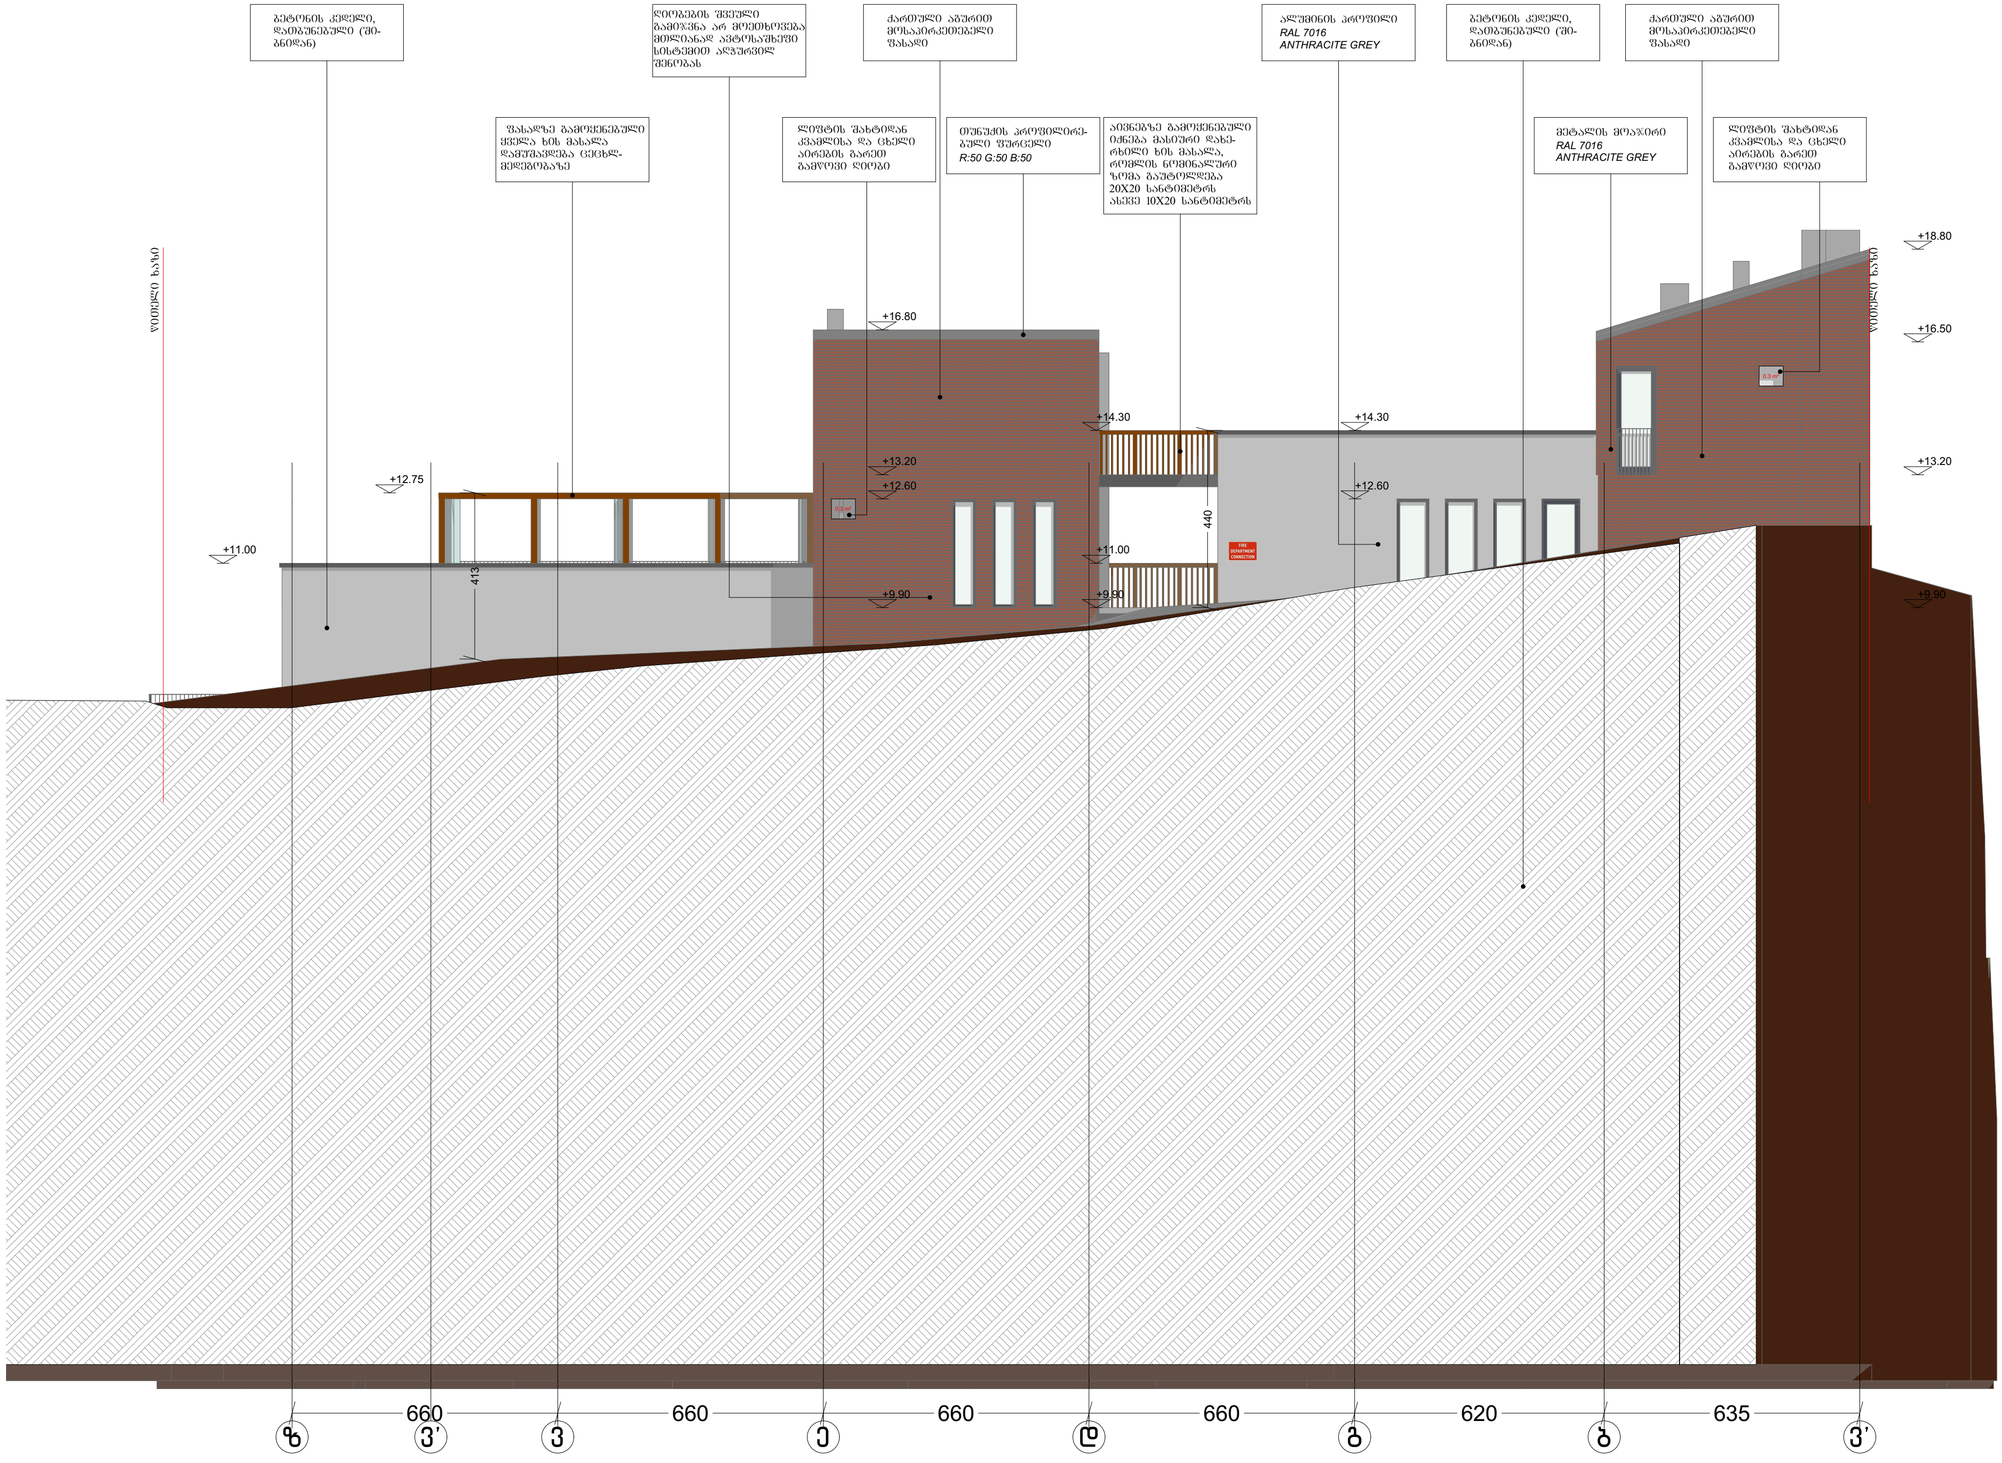

შენიშვნები:

ექსპლიკაცია:

პირობითი აღნიშვნები:

AB5

შ. ა. ს. ეი ბი 5, ინგოროყვას ქ. 19, 0108 თბილისი

დირექტორი: დ. ლოსაბერიძე

არქიტექტორი: ს. გასვიანი

არქიტექტორი: დ. ლოსაბერიძე

დამკვეთი:

პროექტის სახელწოდება:

სასტუმროს პროექტი

ქ.თბილისი, ღვინის აღმართისა და დუმბუ მეგრელის გადაკვეთასთან არსებული ნაკვეთი №90/13

არქიტექტურული ნაწილი

ნახაზი:

შასადი ზ-ა ღერძებში

შურცელი: .20 (41)

მასშტაბი: 1:100 ფორმატი: A2

8/11/2020

შენიშვნები:

ექსპლიკაცია:

პირობითი აღნიშვნები:

AB5

შ. პ. ს. ეი ბი 5, ინგოროყვას ქ. 19, 0108 თბილისი

დირექტორი: დ. ლოსაბერიძე

არქიტექტორი: ს. გასვიანი

არქიტექტორი: დ. ლოსაბერიძე

დამკვეთი:

პროექტის სახელწოდება:

სასტუმროს პროექტი

ქ.თბილისი, ღვინის ალმართისა და დუტუ მეზრელის გაღაკვეთასთან არსებული ნაკვეთი №90/13

არქიტექტურული ნაწილი

ნახაზი:

ფასადი 1-4 ღერძებში

ფურცელი: .21 (41)

მასშტაბი: 1:100

ფორმატი: A2

8/11/2020