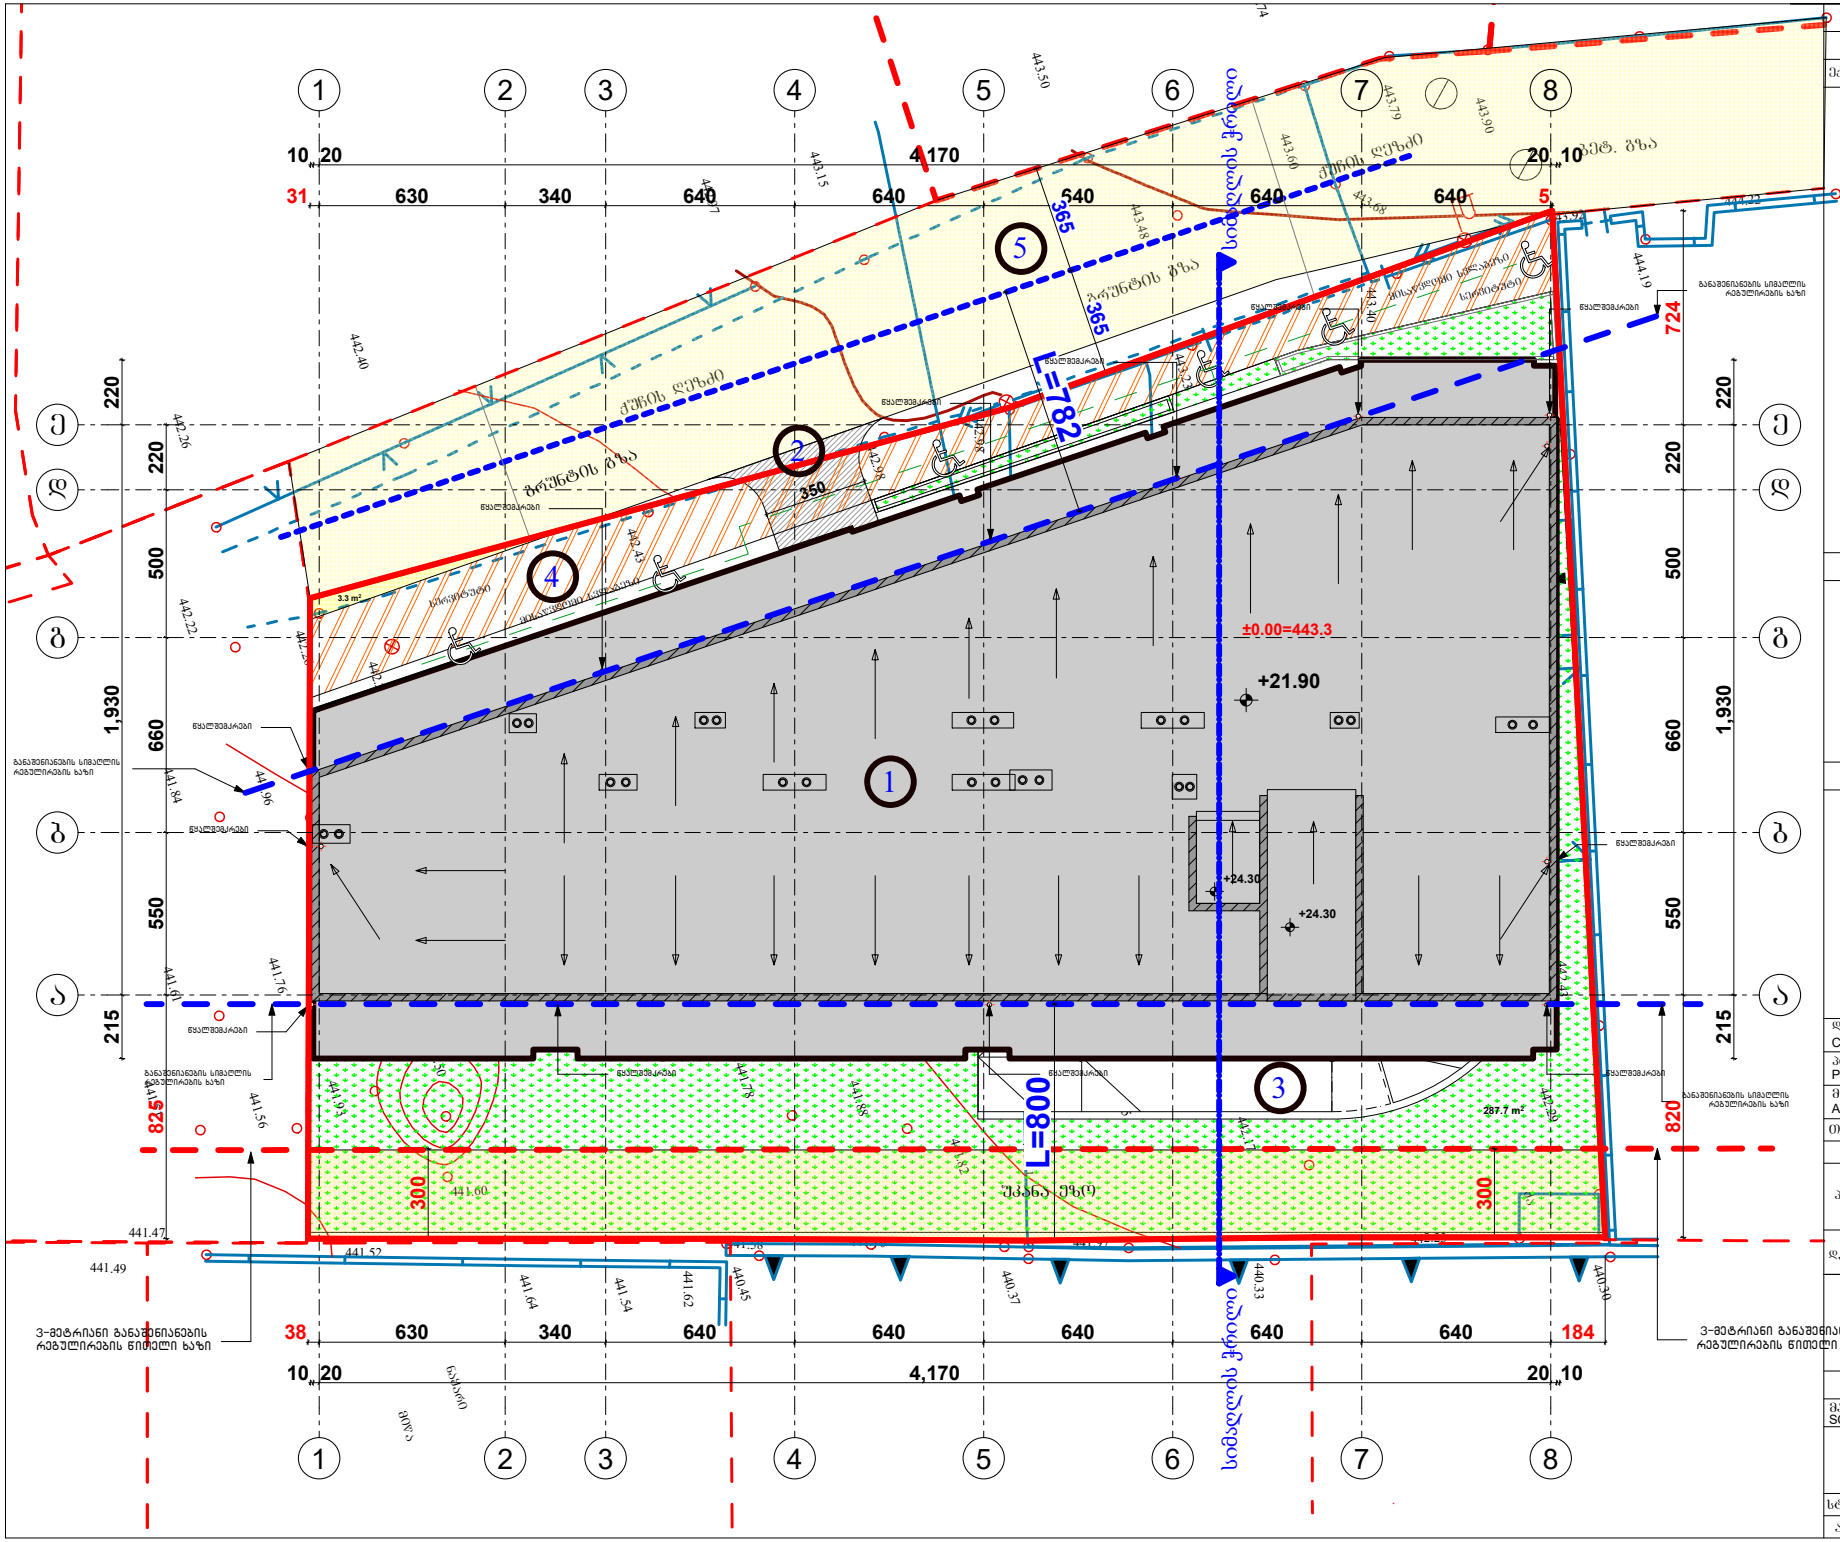

ფორმატი		პროექტის №
A - 3		

ექსპლიკაცია

1. საპროექტო შენობა
2. საავტომობილო შესასვლელი
3. საავტომობილო პანდუსი
4. სერვიტუტი
5. არსებული შიდაკვარტალური ბზა

ტექნიკური მაჩვენებლები

შენიშვნა

საპროექტო ნული შეესაბამება აბსოლუტურ ნიშნულს 443.3

±0.00=443.3

დამკვეთი CLIENT	შპს "ჯითი ინვესტი"
პროექტი PROJECT	მრავალფუნქციური შენობა
მისამართი ADDRESS	ქ. თბილისი, აბრაოული შიდაკვარტიტეტის მეაბრეშუმეობის კვლევითი ინსტიტუტის ფარმოგების მიმდებარედ, აბრაოული შიდაკვარტიტეტის ტერიტორია ს/ქ 01.72.14.014.987

თანამდებობა	ბვარი	ხელმოწერა
პრ. ავტორი	თ. ჯანაშვილი	
დაამუშავა	თ.ჯანაშვილი	

არქიტექტურული ნაწილი

მაშტაბი SCALE	თარიღი DATE OF ISSUE	10/09/2023
1:200	ნახაზი	DRVG.
	გენგეგმა სიმაღლის სქემა	
სტადია STAGE	ფურც. PAGES	სულ ALL
არქ. პროექტი		

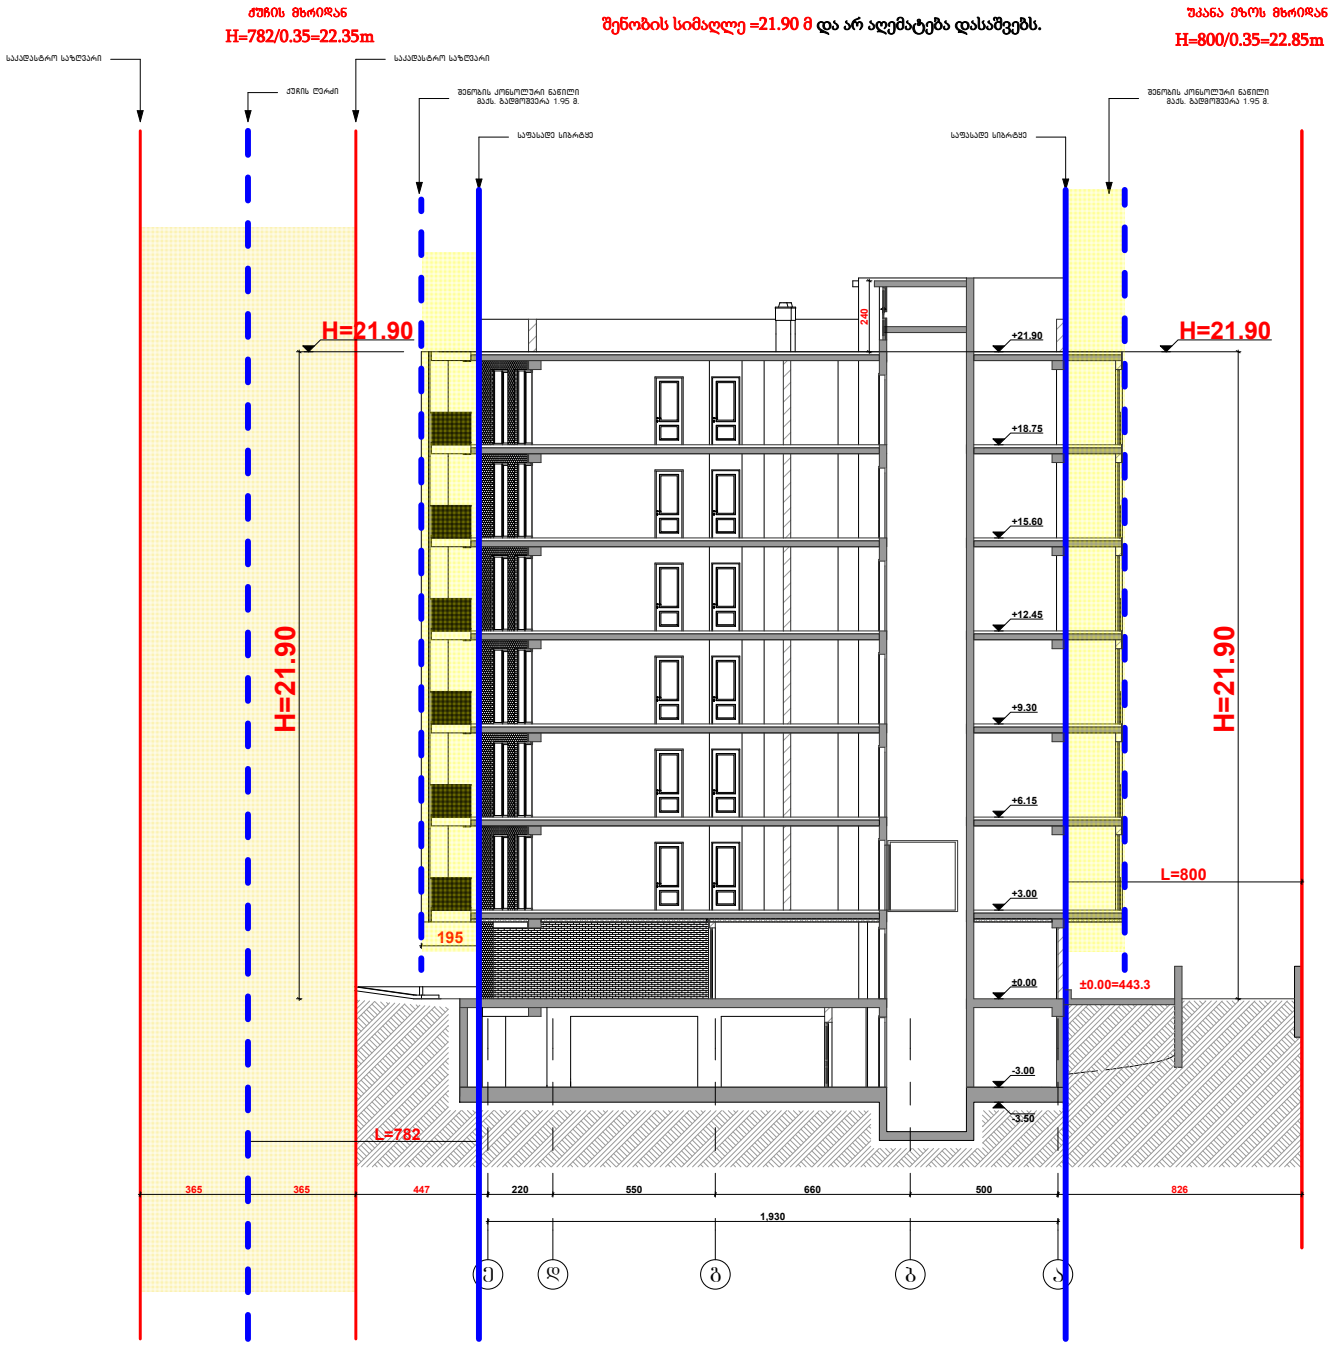

ფორმატი		პროექტის №
A - 3		

ექსპლიკაცია

ტექნიკური მაჩვენებლები

შენიშვნა

საკრიექტო ნული შეესაბამება
აბსოლუტურ ნიშნულს 443.3

±0.00=443.3

დამკვეთი CLIENT	შპს "ჯითი ინვესტი"
პროექტი PROJECT	მრავალფუნქციური შენობა
მისამართი ADDRESS	ქ. თბილისი, აბრაოული უნივერსიტეტის მეაბრეშუმეობის კვლევითი ინსტიტუტის შარიფიბეგის მიმდებარედ, აბრაოული უნივერსიტეტის ტერიტორია ს/ქ 01.72.14.014.987

თანამდებობა	ბვარი	ხელმოწერა
პრ. ავტორი	თ. ჯანაშვილი	
დაამუშავა	თ.ჯანაშვილი	

არქიტექტურული ნაწილი

მაშტაბი SCALE	თარიღი DATE OF ISSUE	10/09/2023
1:100	ნახაზი	DRVG.
	სიმაღლის სქემა	
სტადია STAGE	ფურც. PAGES	სულ ALL
არქ. პროექტი		