
ჭრილი 1-1
მ. 1:100

წითელი ხაზი

წითელი ხაზი

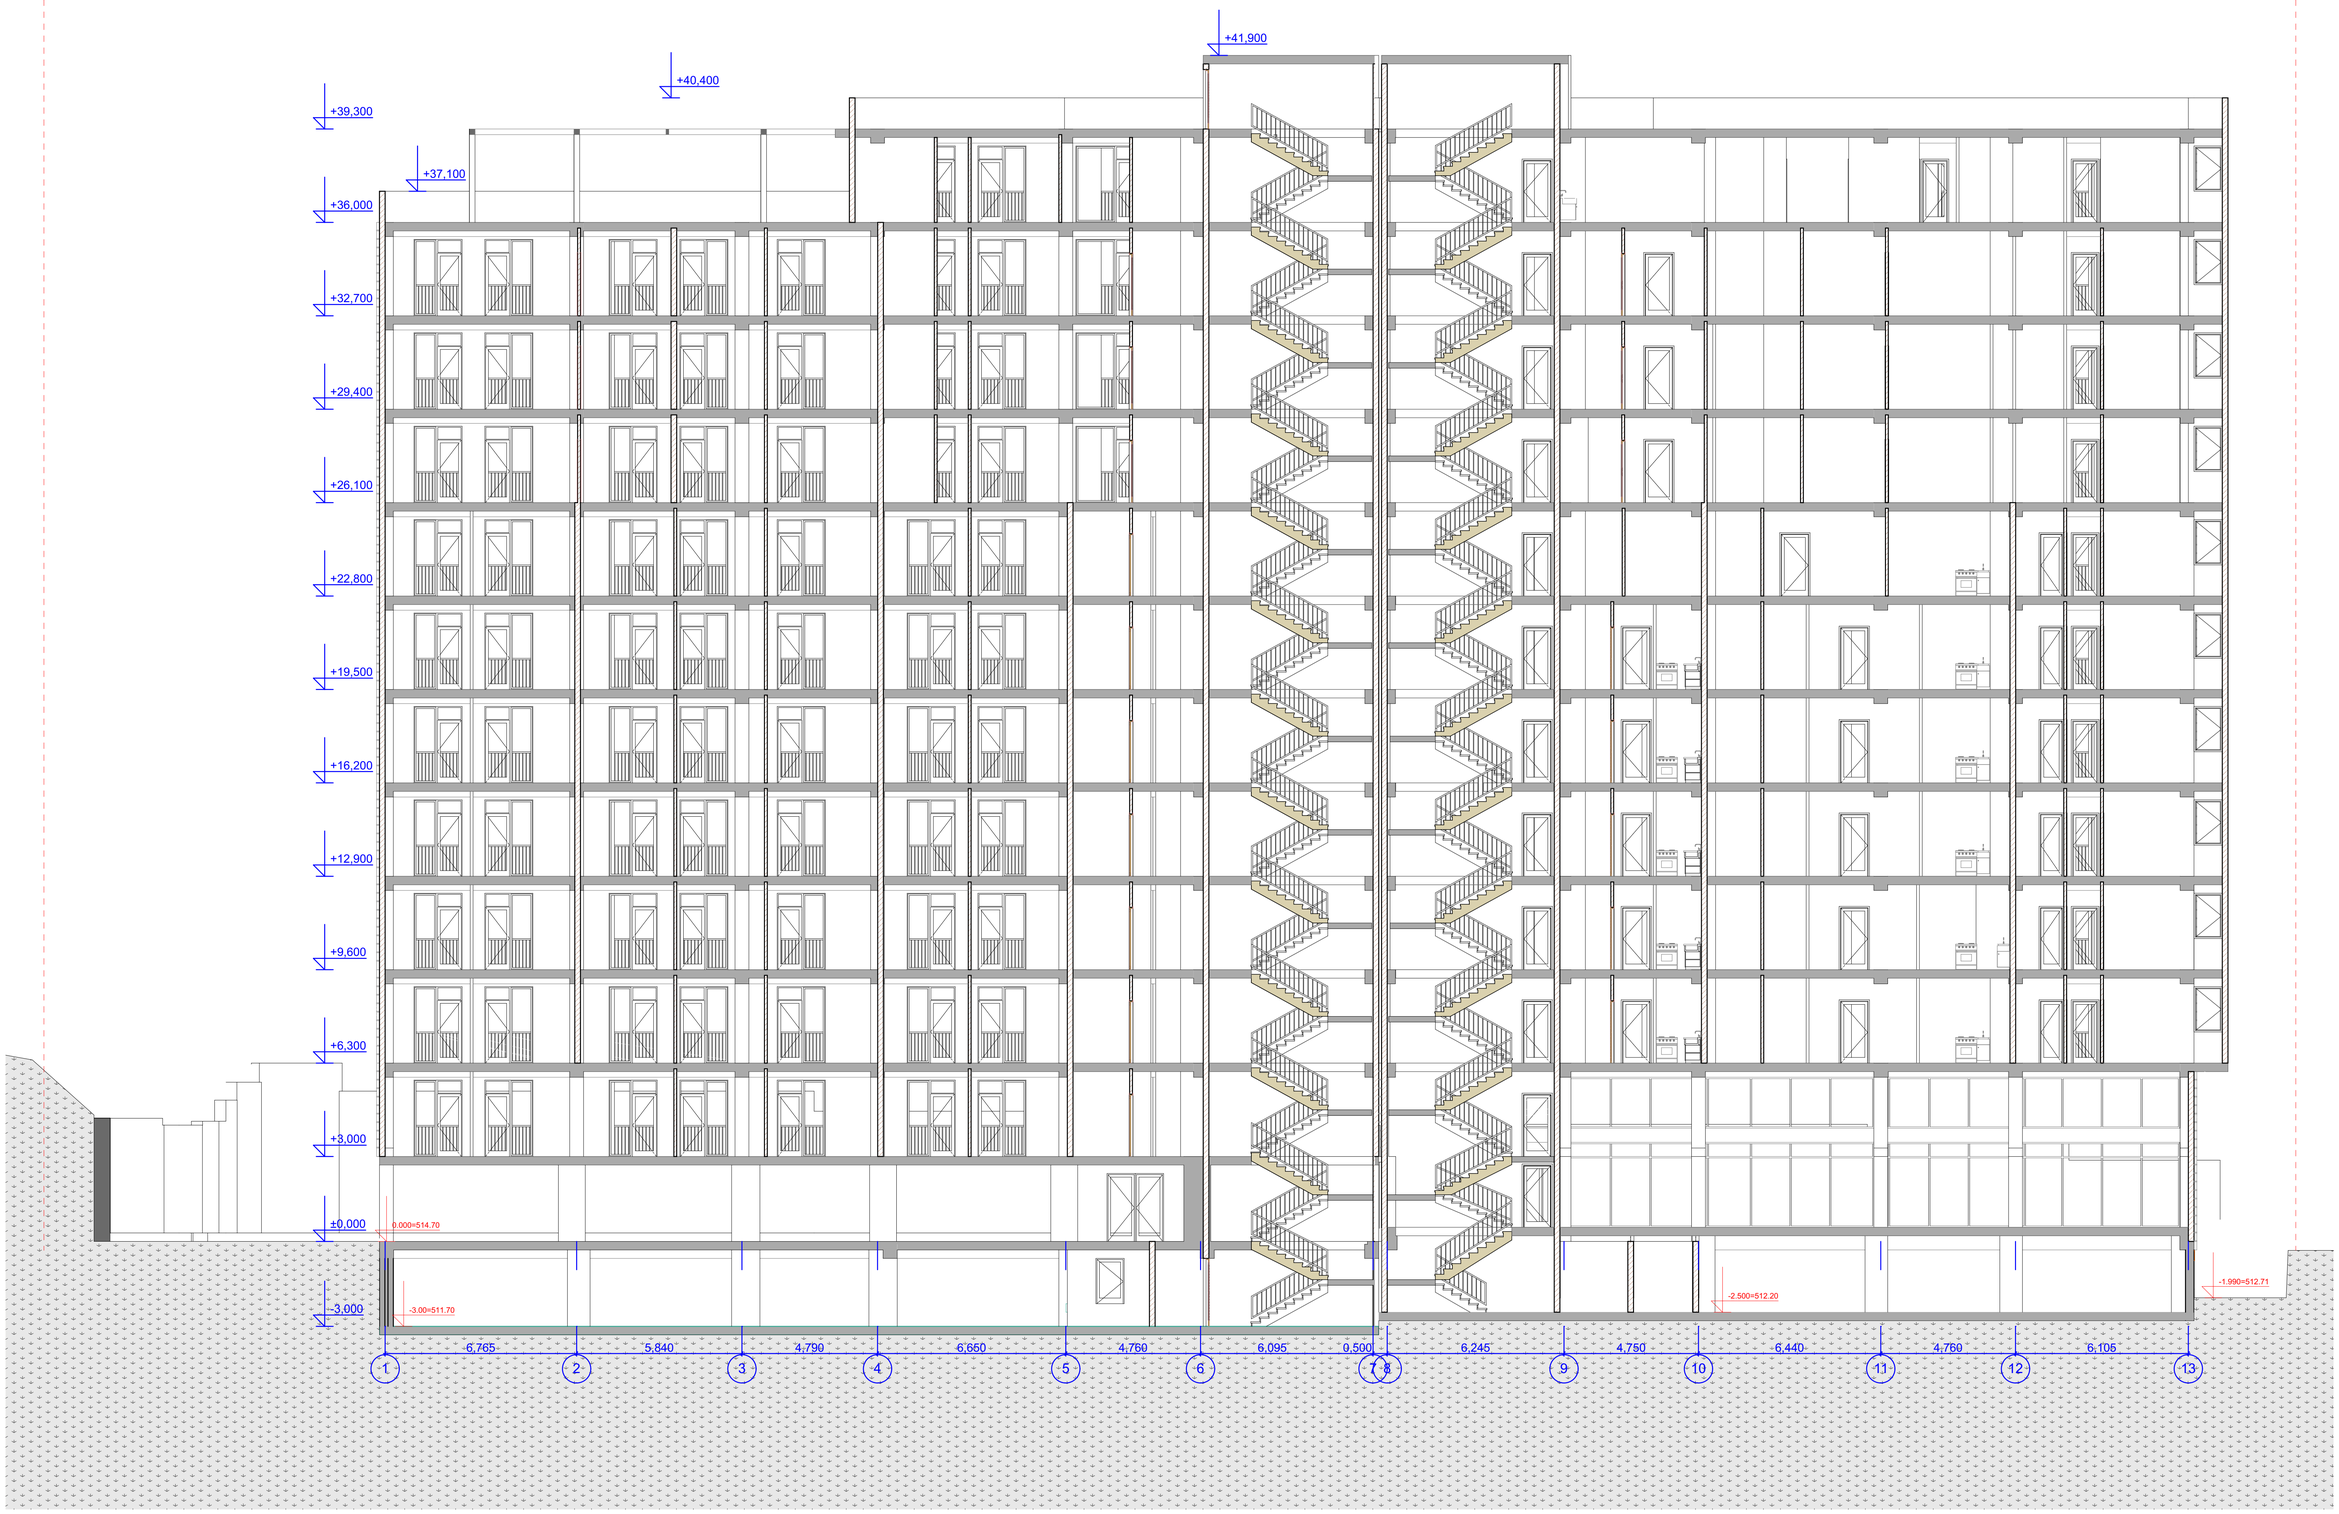

პროექტის სახელწოდება:
მრავალბინიანი საცხოვრებელი სახლი

საპროექტო ორგანიზაცია: ა.ბ.ა "ვაშლოჯარი" ს/კ 205394633

ოცენტომარე : დ.ახვლედიანი

არქიტექტორი: ვ.ტატიაშვილი

დამკვეთი:ა.ბ.ა " ვაშლოჯარი" ს/კ 205394633

ქალაქი თბილისი, მუხრან მაჭავარიანის №18, ნეიტრუმ-ვაშლოჯარის დამაკავშირებელი გზა. (ს.კ. 01.10.18.006.221)

არქიტექტურული ნაწილი

ნახაზი:
ცპრილი 1-1

შენიშვნა:

მასშტაბი: 1:100 ფორმატი: A1

06.11.2023

ჭრილი 2-2
მ. 1:100

წითელი ხაზი

წითელი ხაზი



პროექტის სახელწოდება:
მრავალბინიანი საცხოვრებელი სახლი

საპროექტო ორგანიზაცია: ი.მ.ა "ვაშლოვკარი" ს/კ 205394633

ოცუფლობარე : დ.ახველედიანი

არქიტექტორი: ე.ტატიაშვილი

დამკვეთი:ასოციაცია " ვაშლოვკარი" ს/კ 205394633

ქალაქი თბილისი, მუხრან მაჭავარიანის №18, ნეკეტიუბე-ვაშლოვკარის დამაკავშირებელი გზა. (ს.კ. 01.10.18.006.221)

არქიტექტურული ნაწილი

ნახაზი:
ცჭრილი 2-2

ფურცელი:

მასშტაბი: 1:100 ფორმატი: A1

06.11.2023