

N

4622100

ფართობი: 5103 მ²	პირობითი აღნიშვნები	ტოპოგრაფიული ნახაზი მ 1:500 / რელიეფის კვეთა 0.5მ	შ.პ.ს. "ჯეოდი საერვეი" L.T.D. "GT Survey"
მიწისქვეშა კომუნიკაციები	ნაკვეთის საზღვარი	ბუჩქი	გეგმურ სიმაღლური წერტილი (რპ)
კანალიზაცია	შენობა	გაზონი	ხეების რიგი
დენის კაბელი	არკა	სამეთვალყურეო ჭაბი	ტრანსფორმატორი
გაზის მილი	ფარდული	ძეგლი	რადიო ან ტელე ანძა
წყლის მილი	კიბე	შადრევანი	ლამპიონები
კავშირგაბმულობა	ფოთლოვანი ხე	ონკანი	ელექტრო ბოძი
	წიწვოვანი ხე	წყარო ან ჭა	რკინიგზა
	ხეხილის ხე	ბენზინგასამართი სადგური	იზოჰიფსი
	პალმა	მაღალი ძაბვის გადამცემი	მთავარი იზოჰიფსი
			რკინის ღობე
			ბორდიური
			ბეტონი
			კედელი
			საყრდენი კედელი
			ბილიკი
			გზის კონტური
			ფლატე
			წყლის კონტური

დირექტორი	ბ. ხანიძე
კომპ. უზრუნველყოფა	გ. ხაბეიშვილი
გეოდეზისტი	დ.კასაბაშვილი
მისამართი	ქ. ბათუმი, მუხრან მანჯგალაძის ქუჩა №18,ნაკვეთის(ს/კ 05.18.006.221)
დამკვეთი	
თარიღი	28.11.2018

400224681

გენგეგმა
მ. 1:500

უკანა ეზოს საზრვარი

ფუნქციურ ზონებს შორის საზღვარი

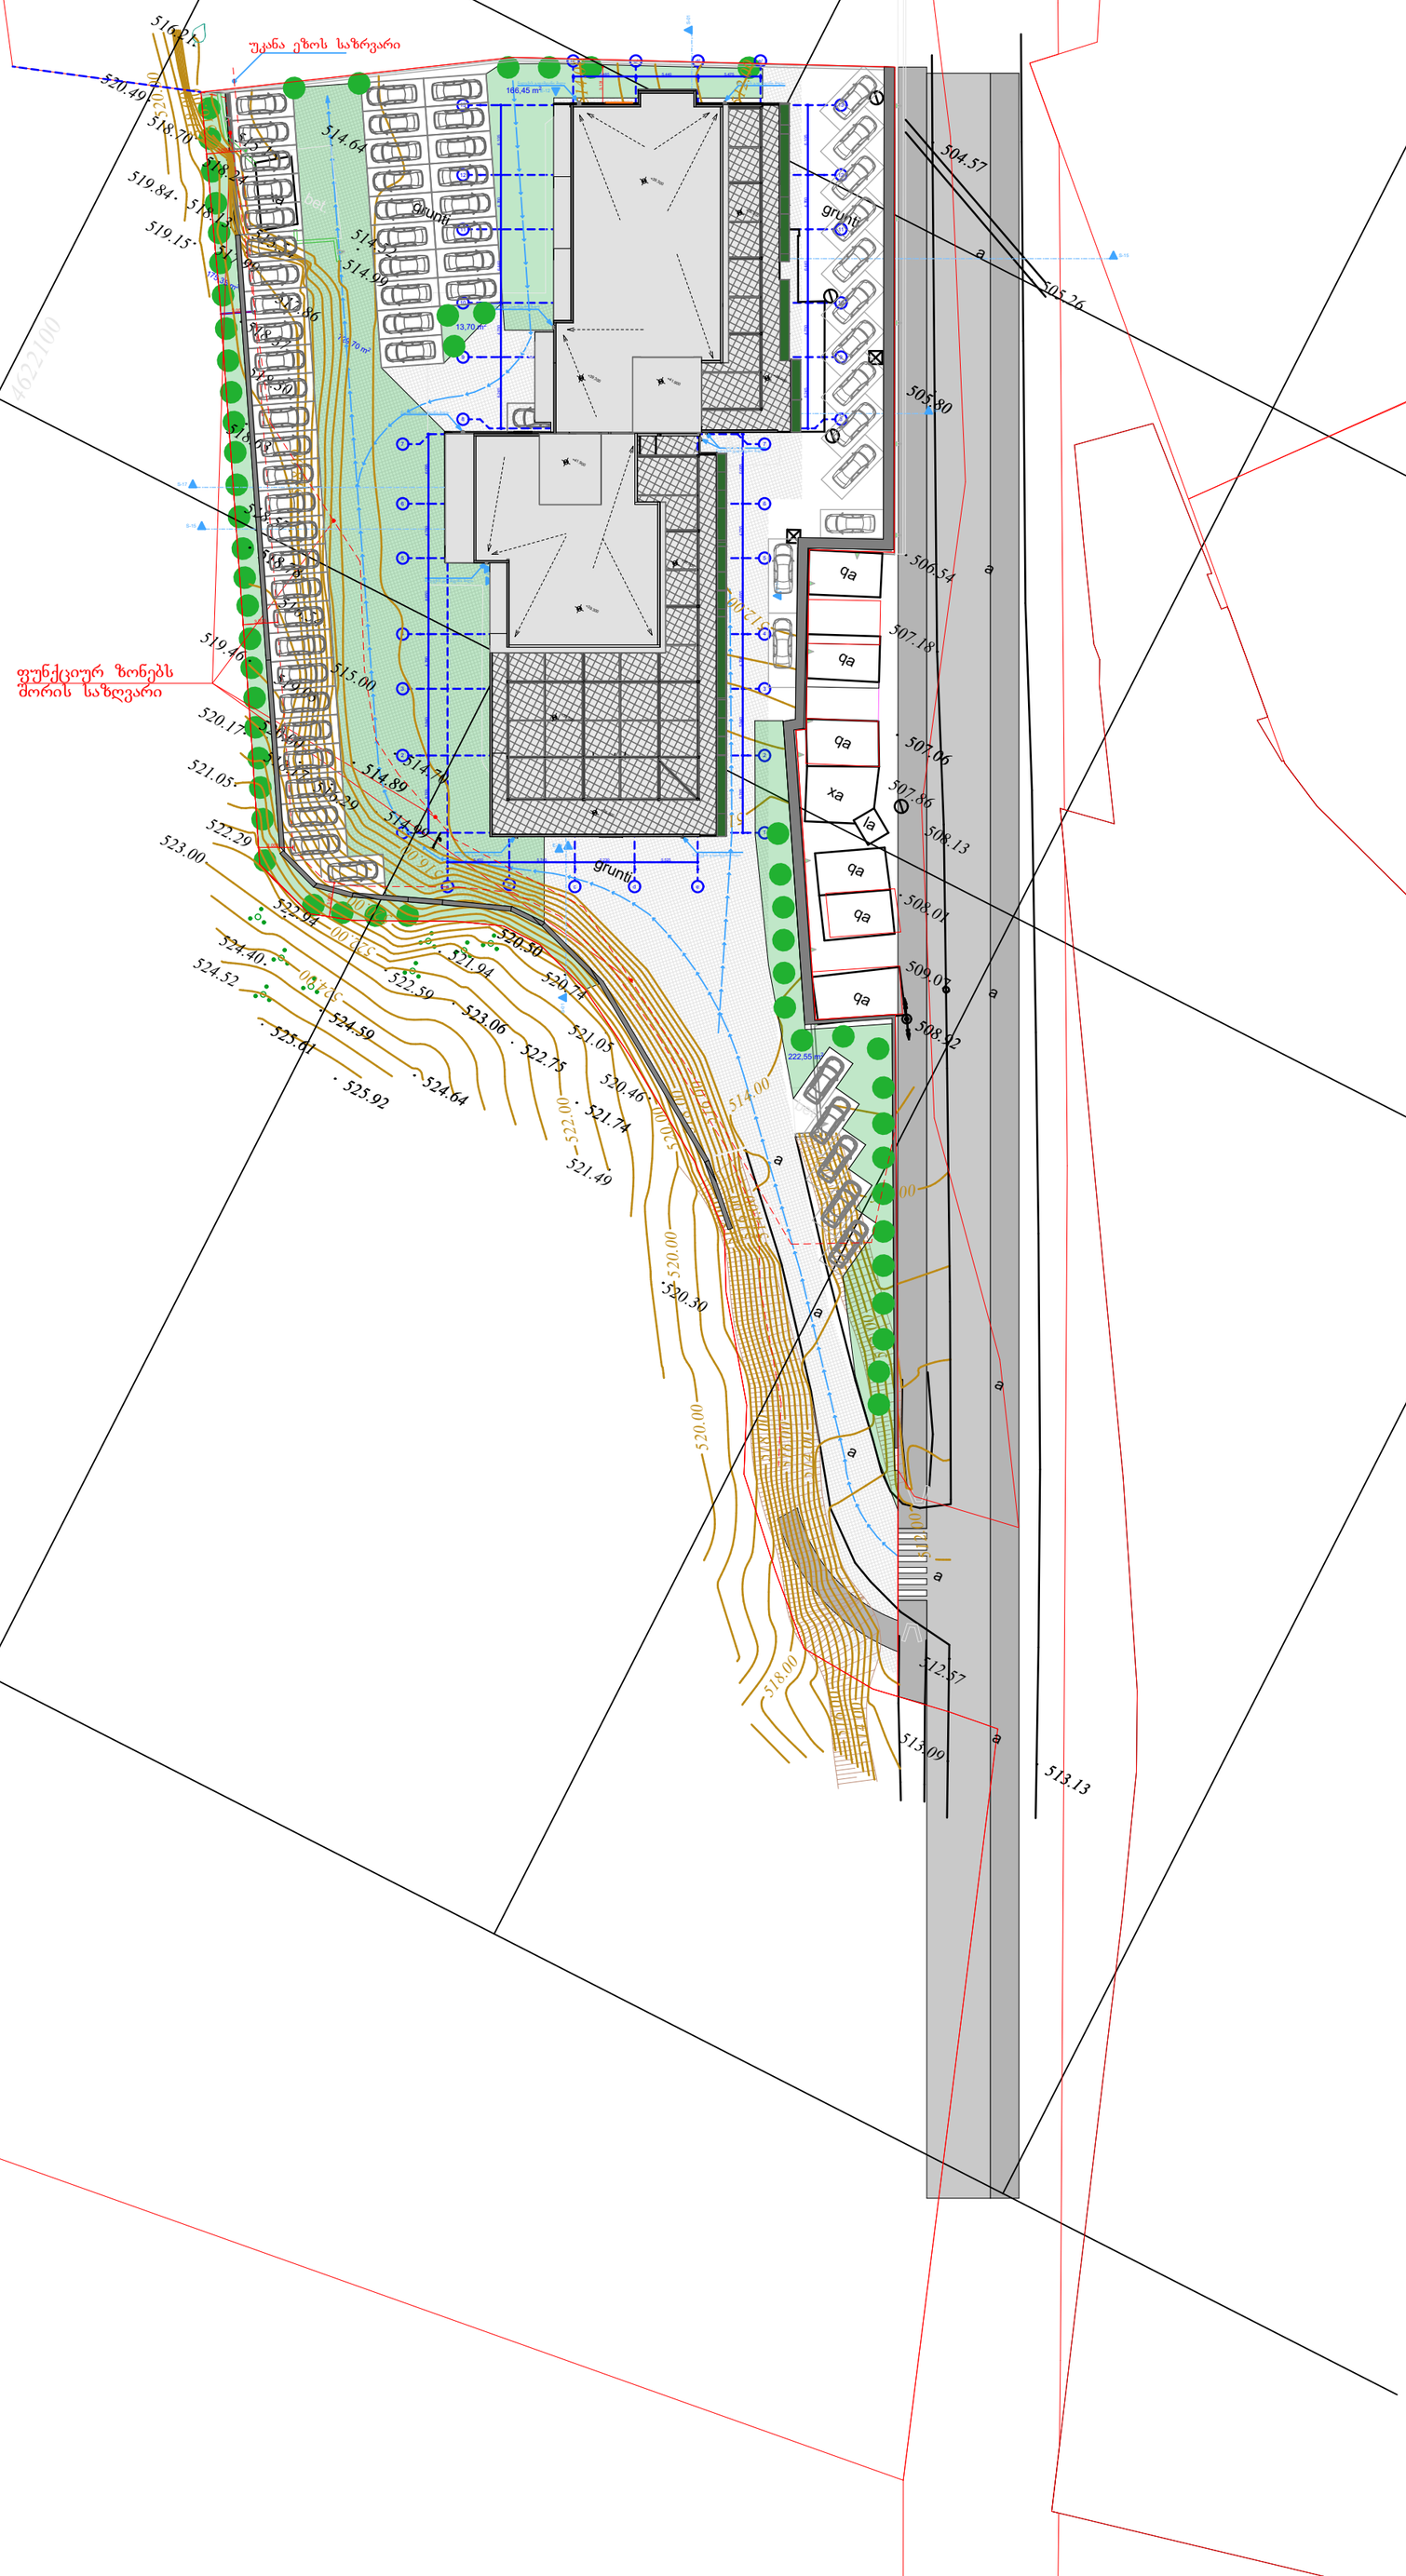

პროექტის სახელწოდება:

მრავალბინიანი საცხოვრებელი სახლი

საპროექტო ორგანიზაცია: ი.მ.ა "ვაშლივაკვარი"
ს/კ 205394633

თავჯდომარე : დ.ახვლედიანი

არქიტექტორი: ვ.ტატიაშვილი

დამკვეთი:ამხანაგობა " ვაშლივაკვარი"
ს/კ 205394633

ქალაქი თბილისი, მუხრან მაჭავარიანის №18, ნუცუბიძე-ვაშლივაკვრის დამაკავშირებელი გზა.
(საკ. 01.10.18.006.221)

არქიტექტურული ნაწილი

ნახაზი:

გენგეგმა

ფურცელი:

მასშტაბი: 1:100 ფორმატი: A1

06.11.2023