1:100

Drawn by Date

#CAD Technician

Checked by Date

#Architect

#Project Status
Drawing Status

Drawing Name

ფასადი ა-მ' ღერძებში

Drawing Scale

Layout ID Status Revision

#Street

#City

#შტატე/Country

#Post

Job Title

#Project Name

Company name
Street

City

შტატე/Country

Postal Code

Company Title

a b g d e z T i k l m'

660 660 660 660 80 660 660 660 660 630

-3.30

±0.00

-0.45
+2.85

+6.15

+9.45

+12.75

+16.05

+19.35

+22.65

+25.95

+29.25

+32.55

+34.30

შენობის ყველა კედელი იღებება ყვითელი საღებავით (მოცემული ფერის მიხედვით)

ლითონის ჩანართები (ცხაურები) იღებება ღია ყავისფერი ფერით მოცემული კოლორის მიხედვით

ლითონის მოაჯირები და დგარები იღებება ლურჯი ფერით
შემინული ვიტრაჟები და კარ-ფანჯრები

ლითონის ბადე

გისოსი

ჟალუზი გისოსი გისოსი

შეიმინა აივანი

საჩრდილობელი

შემოსილი დანადგარი

საჩრდილობელი

შემოსილი დანადგარი

შემოსილი დანადგარი შემოსილი დანადგარი

გისოსი

საჩრდილობელი კარბოლუქსის მასალით

შეცვლილი ფანჯრები
15

ფასადი ა-მ' ღერძებში

ფასადი ა-მ' ღერძებში

# ფასადი მ-ა ღერძებში

Company Title

**Company name**

Street
City
State/Country
Postal Code

Job Title

**#Project Name**

#Street
#City
#State/Country
#Post

Drawing Name

**fasadi m'-a RerZebSi**

Drawing Status

**#Project Status**

Drawn by Date
**#CAD Technician**

Checked by Date
**#Architect**

Drawing Scale

**1:100**

Layout ID Status Revision

# ფასადი 2-12 ღერძებში

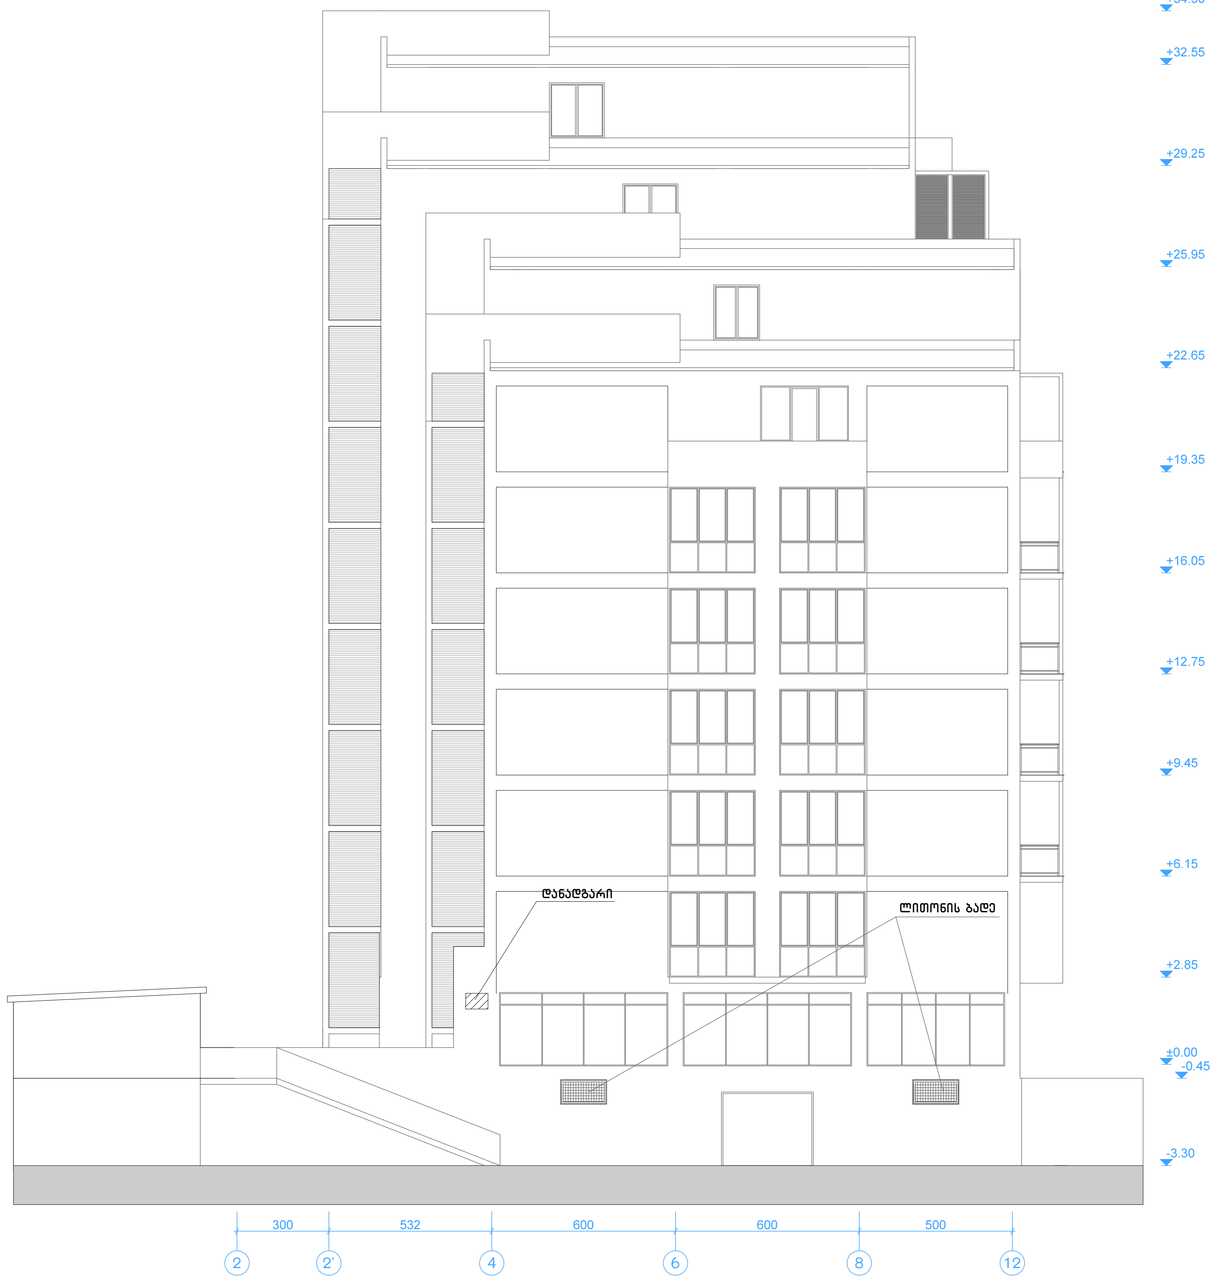


| | |
|---|---|
| Company Title | **Company name** |
| Street | |
| City | |
| State/Country | |
| Postal Code | |
| Job Title | **#Project Name** |
| #Street | |
| #City | |
| #State/Country | |
| #Post | |
| Drawing Name | **fasadi 1-12 RerZebSi** |
| Drawing Status | **#Project Status** |
| Drawn by | Date |
| **#CAD Technician** | |
| Checked by | Date |
| **#Architect** | |
| Drawing Scale | **1:100** |
| Layout ID | Status Revision |

# ფასადი 10-3 მხედველობა

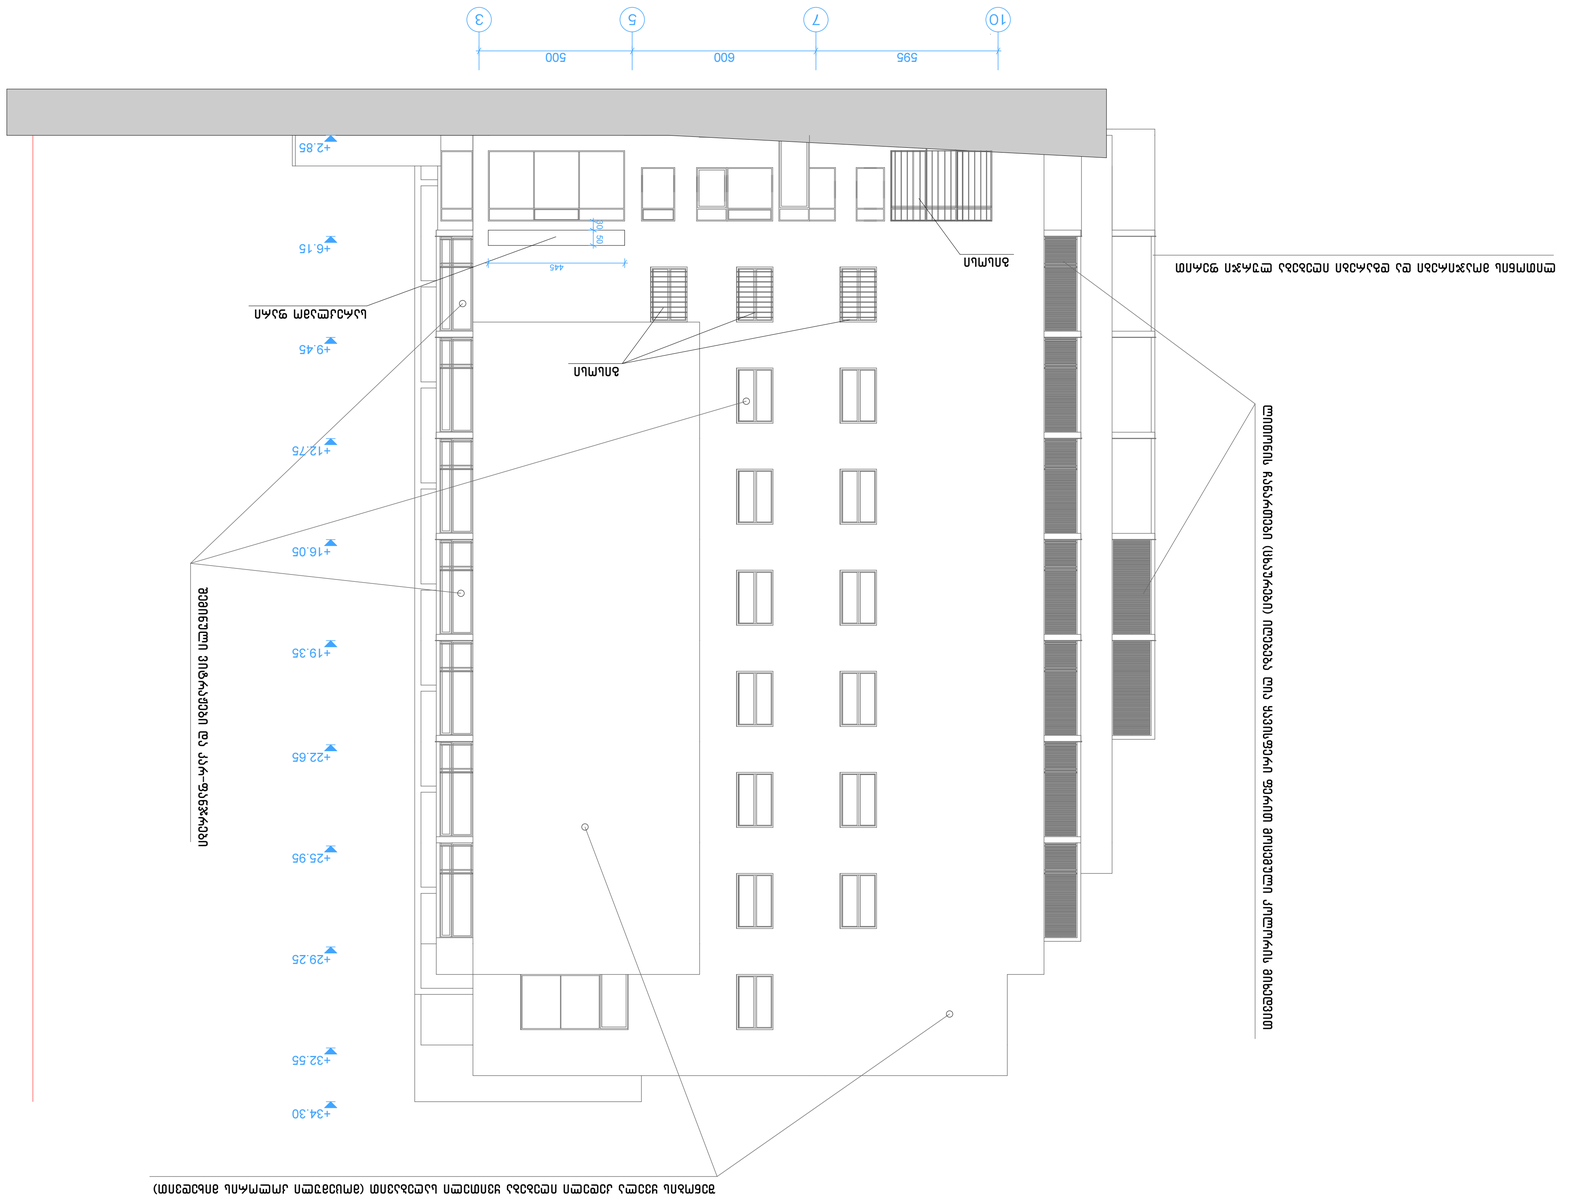


| | |
|---|---|
| Company Title | |
| Company name | |
| Street<br>City<br>State/Country<br>Postal Code | |
| Job Title | #Project Name |
| | #Street<br>#City<br>#State/Country<br>#Post |
| Drawing Name | ფასადი 12-1 RerZebSi |
| Drawing Status | #Project Status |
| Drawn by<br>#CAD Technician | Date |
| Checked by<br>#Architect | Date |
| Drawing Scale | 1:100 |
| Layout ID | Status Revision |

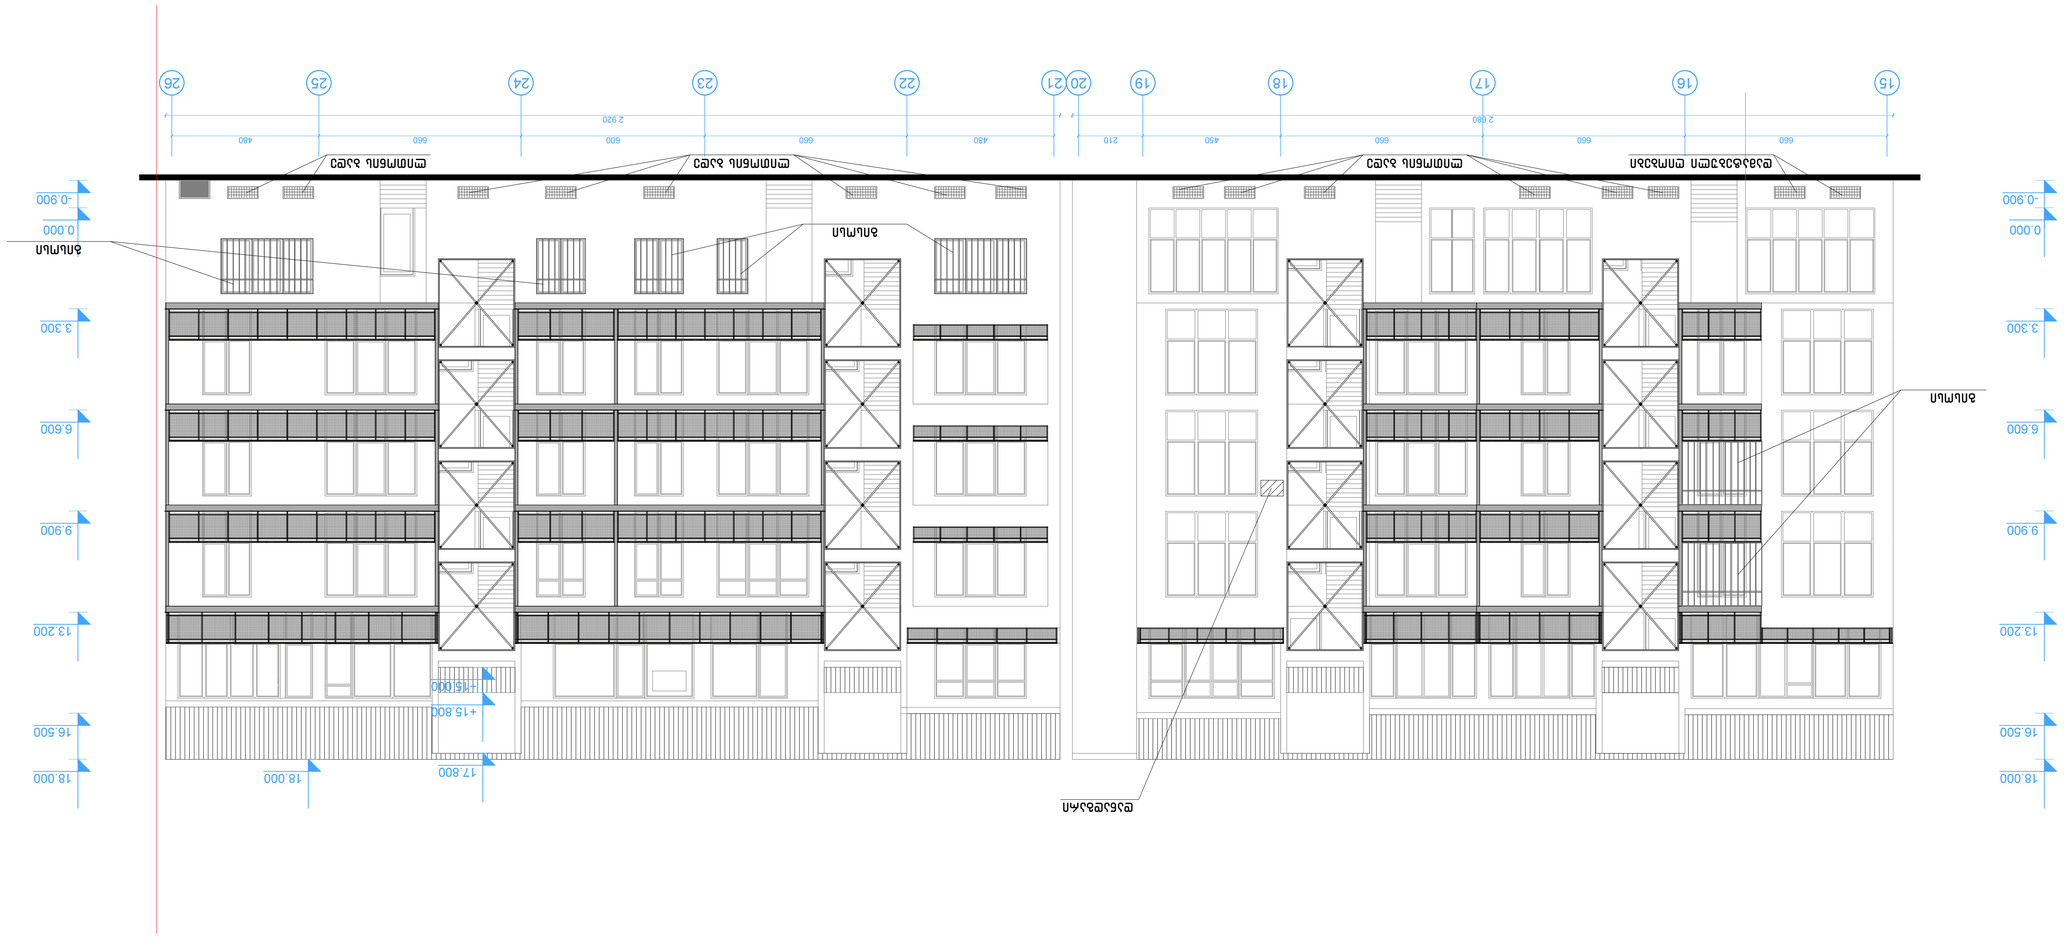

15 16 17 18 19 20 21 22 23 24 25 26

480 660 600 660 480

2 920

660 660 660 450 210

2 680

18.000
+15.800

17.800

+15.000

0.000

3.300

6.600

9.900

13.200

16.500

18.000

-0.900

3.300

-0.900

0.000

6.600

9.900

13.200

16.500

18.000

შერეული ტიპის ნაგებობა

ნუცუბიძის ქუჩა № 127-ში

სტადია ტპ

inv. #

დირექტორი

შ.პ.ს. "კიდ" არქიტექტურა

პრ.მთ.არქიტ.

პრ.ავტორი

დაამუშავა

არქიტექტურული ნაწილი

შეამოწმა კლდიაშვილი მასშტაბი 1:100 ფურცლები

კლდიაშვილი

მგალობლიშვილი

მირიანაშვილი

შავიშვილი

ფურც. # ას-

ფასადი ნუცუბიძის ქუჩიდან ფასადი ნუცუბიძის ქუჩიდან ბლოკი B

29

27

დანადგარი

ლითონის ბადე ლითონის ბადე ლითონის ბადე

გისოსი

გისოსი

გისოსი

დამატებული ღიობები

# ფასადი 26-15 ღერძებში

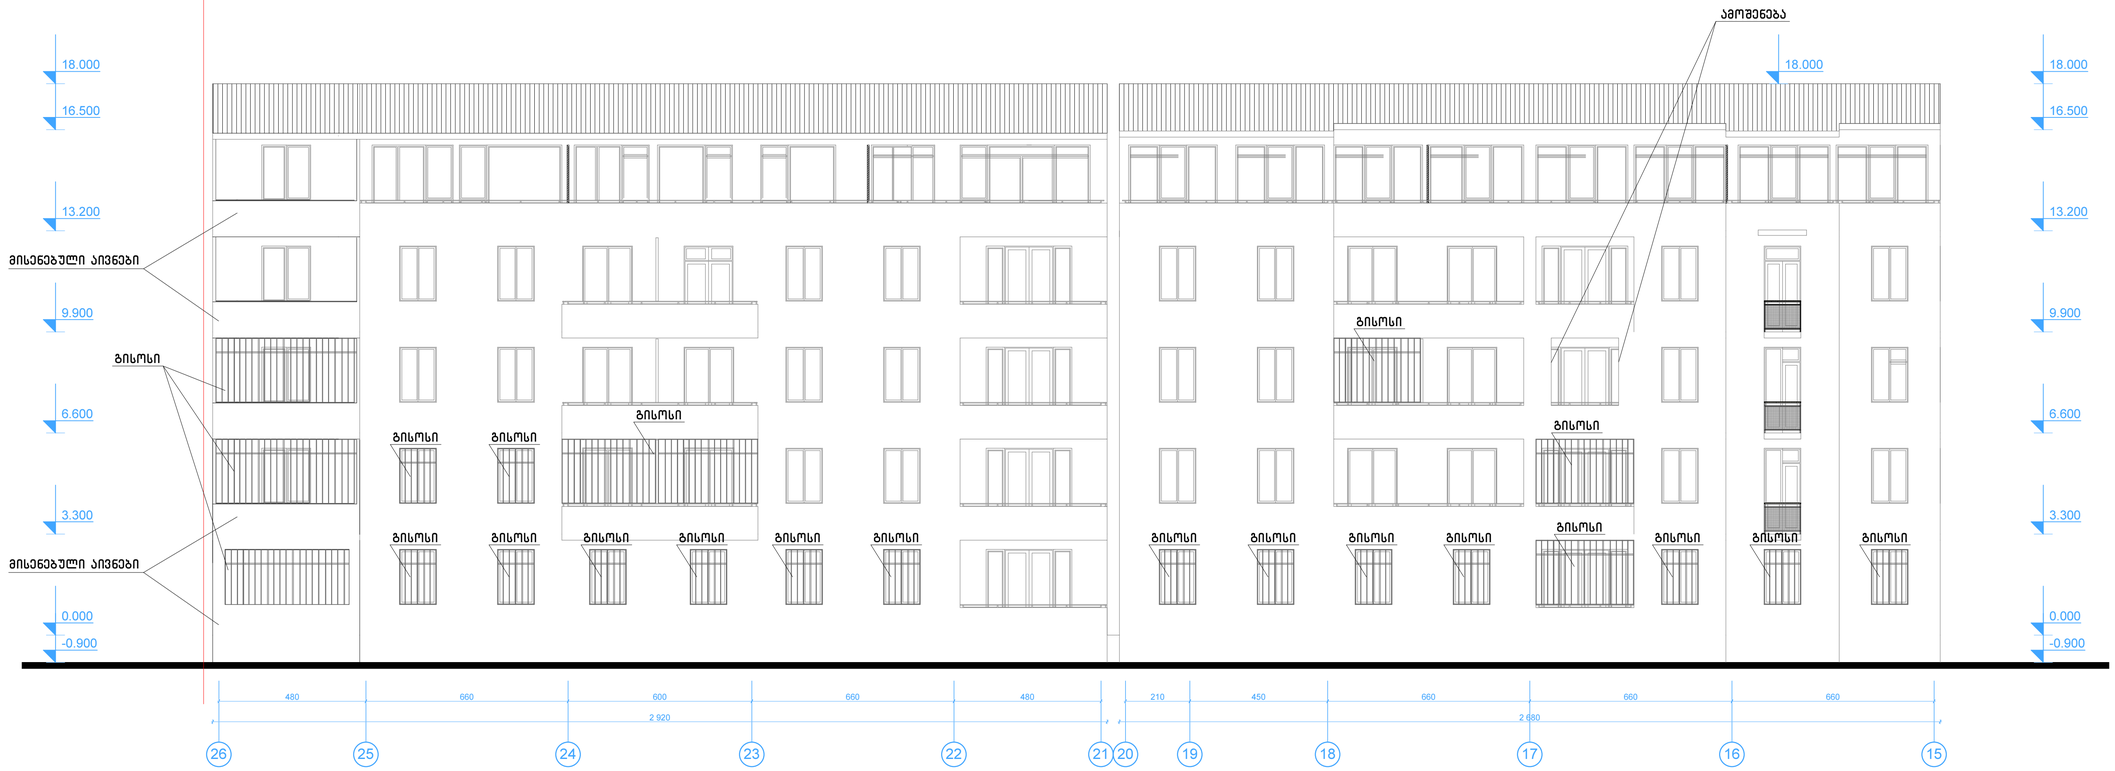


| | | | | | |
|---|---|---|---|---|---|
| შ.პ.ს. "კიდ" არქიტექტურა | | | შერეული ტიპის ნაგებობა ნუცუბიძის ქუჩა № 127-ში | | |
| დირექტორი | | შავიშვილი | არქიტექტურული ნაწილი | | სტადია ტპ |
| პრ.მთ.არქიტ. | | კლდიაშვილი | | | |
| პრ.ავტორი | | მირიანაშვილი | ფასადი 26-15 ღერძებში | | |
| დაამუშავა | | მგალობლიშვილი | ბლოკი B | | ფურც. № ას- 28 |
| შეამოწმა | | კლდიაშვილი | მასშტაბი 1:100 | ინვ. № | ფურცლები 29 |

e' d' g' b' a' a' b' g' d' e'

18.000 18.000 17.800

+15.000

18.000 18.000 17.800
+15.000

600 450 600 600

2 390

600 600 450 600

2 390

0.000

9.900

13.200

-0.900

18.000

3.300

6.600

16.500

0.000

9.900

13.200

-0.900

18.000

3.300

6.600

16.500

0.000

9.900

13.200

-0.900

18.000

3.300

6.600

16.500

შერეული ტიპის ნაგებობა

ნუცუბიძის ქუჩა № 127-ში

სტადია ტპ

inv. #

დირექტორი

შ.პ.ს. "კიდ" არქიტექტურა

პრ.მთ.არქიტ.

პრ.ავტორი

დაამუშავა

არქიტექტურული ნაწილი

შეამოწმა კლდიაშვილი მასშტაბი 1:100 ფურცლები

კლდიაშვილი

მგალობლიშვილი

მირიანაშვილი

შავიშვილი

ფურც. # ას-

ფასადი ე'-ა' ღერძებში ფასადი ა'-ე' ღერძებში ფასადი ე'-ა' და ა'-ე' ღერძებში ბლოკი B

29

29

ფრანგული აივნები

დანადგარი

დანადგარი

დანადგარი
დანადგარი

დანადგარი

გისოსი

ჟალუზი