საქართველოს კულტურის და ძეგლთა დაცვის სამინისტროსა და ქალაქ თბილისის მერიის საჯარო სამართლის იურიდიული პირის – ქალაქ თბილისის არქიტექტურის სამსახურის წარმომადგენელთაგან ქალაქ თბილისის მერიაში შექმნილი სათათბირო ორგანოს - გაერთიანებული სამეცნიერო-მეთოდური საბჭოს სხდომის

ოქმი №26

ქ. თბილისი

2 ივლისი 2013 წელი.

სხდომას ესწრებოდნენ:

საბჭოს თავმჯდომარის მოადგილე გიორგი გოგოლაშვილი

სხდომის მდივანი თინათინ უკლება

სხდომის წევრები: გურამ თავაძე, გიული გეგელია, გიორგი წულუკიძე, მაკა შავიშვილი, თამაზ გერსამია, ნიკოლოზ ჩხაიძე, დავით დაღელაშვილი.

მოწვეულები: თ. მენთეშაშვილი, გ. მღებრიშვილი, დ. სამხარაძე, გ. გვანცელაძე, ალ. ბექაური, თ. მინდიაშვილი, ზ. ჭილოლაშვილი, ნ. დვალიშვილი, ი. ყორღანაშვილი, მ. ბრეგვაძე, ლ. ცირღილაძე, ე. შეროზია, დ. შარბატოვი, ლ. ქარუმიძე, ი. მაზანაშვილი, ე. მიქაბერიძე, ნ. ხაბურძანია, რ. სულავა, ნ. გუგეშაშვილი, თ. ებრალიძე, კაცაძე, მ. პატარაძე, რ. გეთიაშვილი, ლ. ანდრიაძე, თ. ლომაია, ი. კვარაცხელია, ბ. მოლაშვილი, ლაზარიაშვილი, ზ. იმარიანი, დ. გამხიტაშვილი, გ. მამულაშვილი, ნ. ქევხიშვილი, გ. ჭუმბურიძე, გ. სამუკაშვილი, ვ. ედილაშვილი, შ. ასათიანი, თ. კვანტალიანი, მ. მგალობლიშვილი, ლ. მუხაშავრია, მ. ლორთქიფანიძე, თ. ჭელიძე, ა. ბლიაძე, ბ. ჩანტლაძე, ნ. დევიძე, ე. სეფაშვილი, კ. ქობალია, კ. ბოკუჩავა, ნ. სიხარულიძე, ს. ჯოჯუა, ზ. ამილახვარი, ზ. კოვზირიძე, გ. თოხაძე, თ. ჩიქობავა, ვ. კაცაძე, თ. ესიავა, მ. გაბელაია, რ. კუპრაშვილი, მ. ყრუაშვილი, თ. ღვანიძე, თ. ალავერდაშვილი, ლ. აბრამაძე, გ. მახარაშვილი, თ. კობიაშვილი, გ. მირიანაშვილი, ი. სანიკიძე, ლ. ბაჩილავა, თ. კიკვიძე, რ. ზოსიაშვილი, ა. ქველაშვილი, თ. გიორგაძე, ი. მახარაძე, შ. მელიქიძე, გ. ჩოგოვაძე, თ. აბულაძე, რ. ჩომახიძე, ა. დავიდოვი, ნ. სოლოღაშვილი, მ. აბრამიშვილი.

37. ქ. თბილისში, **მელიქიშვილის** გამზ. №5-ში არსებული შენობის დემონტაჟისა და შერეული ფუნქციის მქონე შენობის დასაპროექტებლად მიწის ნაკვეთის გამოყენების პირობების დადგენის საკითხის განხილვის შესახებ, (AR1142264)

(მოწვეულები: თ. ესიავა, დ. კოდუა)

38. ქ. თბილისში, **ხოშტარიას ქ. №12-ში** მდებარე შენობისთვის უძრავი ძეგლის სტატუსის მოხსნის საკითხის განხილვის შესახებ, (12/71284-13 24.06.13)

(მოწვეულები: მ. გაბელაია, რ. კუპრაშვილი)

39. ქ. თბილისში, **ვარდების რევოლუციის მოედანზე, რუსთაველის გამზ. №37-ის მიმდებარედ** საზოგადოებრივი დანიშნულების ობიექტის აშენების მიზნით მიწის ნაკვეთის გამოყენების პირობების დადგენის საკითხის განხილვის შესახებ, (AR1143020)

(მოწვეული: მ. ყრუაშვილი)

40. ქ. თბილისში, **მტკვრის მარჯვენა სანაპიროზე, საპატრიარქოსა და სიონის ეკლესიის მოპირდაპირედ** ცენტრალური გაზგამანაწილებელი ქსელის გაყვანის პროექტის განხილვის შესახებ, (AR1141087)

(მოწვეული: თ. ღვანიძე)

41. ქ. თბილისში, **კ. ლესელიძის ქ. №4-ში** ღია კაფეს მოწყობის საკითხის განხილვის შესახებ, (AR1142738)

(მოწვეულები: თ. ალავერდაშვილი, ლ. აბრამაძე)

42. ქ. თბილისში, **ბამბის რიგი №8-ის მიმდებარედ** კაფე-ბარის მოწყობის ესკიზის განხილვის შესახებ, (AR1142456)

(მოწვეულები: გ. მახარაშვილი, თ. კობიაშვილი)

43. ქ. თბილისში, **ავლევის I შესახვევი №20/ავლევის ქ. №27-ში** მრავალბინიანი საცხოვრებელი სახლის დასაპროექტებლად მიწის ნაკვეთის გამოყენების პირობების დადგენისა და ქალაქთმშენებლობითი პარამეტრების მომატების საკითხის განხილვის შესახებ, (AR1142548)

(მოწვეულები: გ. მირიანაშვილი, ი. სანიკიძე, ლ. ბაჩილავა)

44. ქ. თბილისში, **ლესელიძის ქ. №5-7-ში** ღია კაფეს მოწყობის საკითხის განხილვის შესახებ, (AR1141199)

(მოწვეული: თ. კიკვიძე)

45. ქ. თბილისში, **ვერცხლის ქ. №48-ში** (ძეგლი) არსებული შენობის მოქ. ირინა დავითაშვილის კუთვნილი ბინის რეკონსტრუქციის პროექტის შესახებ, (AR1142518)

(მოწვეული: რ. ზოსიაშვილი, ა. ყველაშვილი, თ. გიორგაძე)

39. მ. ყრუაშვილის ინფორმაცია ქ. თბილისში, **ვარდების რევოლუციის მოედანზე, რუსთაველის გამზ. №37-ის მიმდებარედ** საზოგადოებრივი დანიშნულების ობიექტის აშენების მიზნით მიწის ნაკვეთის გამოყენების პირობების დადგენის საკითხის განხილვის შესახებ, (AR1143020)

აზრი გამოთქვეს:

- დადებითი შეფასება. შეიცვალოს ზონა.
- დადებითი შეფასება. გაპ-ის გაცემა შესაძლებელია.
- დადებითი შეფასება.
- უარი ეთქვას. არქიტექტურული ნაწილი დასახვეწია. შეიცვალოს კონცეფცია.
- უარი ეთქვას.
- დადებითი შეფასება.
- დადებითი შეფასება.

დასკვნა: მიეცეს დადებითი შეფასება ქ. თბილისში, ვარდების რევოლუციის მოედანზე, რუსთაველის გამზ. №37-ის მიმდებარედ საზოგადოებრივი დანიშნულების ობიექტის აშენების მიზნით მიწის ნაკვეთის გამოყენების პირობების დადგენის საკითხს.

გაეწიოს რეკომენდაცია „ქალაქ თბილისის ტერიტორიების გამოყენებისა და განაშენიანების რეგულირების საკითხთა კომისიაზე" განსახილველად ზონის ცვლილებასთან დაკავშირებით.

განხილვის შედეგი: დადებითი შეფასება: 5; უარი ეთქვას: 2.

40. თ. ღვანიძის ინფორმაცია ქ. თბილისში, **მტკვრის მარჯვენა სანაპიროზე, საპატრიარქოსა და სიონის ეკლესიის მოპირდაპირედ** ცენტრალური გაზგამანაწილებელი ქსელის გაყვანის პროექტის განხილვის შესახებ, (AR1141087)

აზრი გამოთქვეს:

- დადებითი შეფასება.
- დადებითი შეფასება.
- დადებითი შეფასება.
- დადებითი შეფასება.
- დადებითი შეფასება.
- დადებითი შეფასება.
- დადებითი შეფასება.

დასკვნა: მიეცეს დადებითი შეფასება ქ. თბილისში, მტკვრის მარჯვენა სანაპიროზე, საპატრიარქოსა და სიონის ეკლესიის მოპირდაპირედ ცენტრალური გაზგამანაწილებელი ქსელის გაყვანის პრო[illegible]

განხილვის შედეგი: დასკვნა მიღებულია ერთხმად.

52. მ. აბრამიშვილის ინფორმაცია ქ. თბილისში, **დიდი დიღმის მეოთხე მიკრო-რაიონის მიმდებარე ტერიტორიაზე** არსებული ე.წ. საჯოგის ნასახლარისთვის ძეგლის სტატუსის მინიჭების საკითხის შესახებ, (12/60225-1 29.05.13)

აზრი გამოთქვეს:

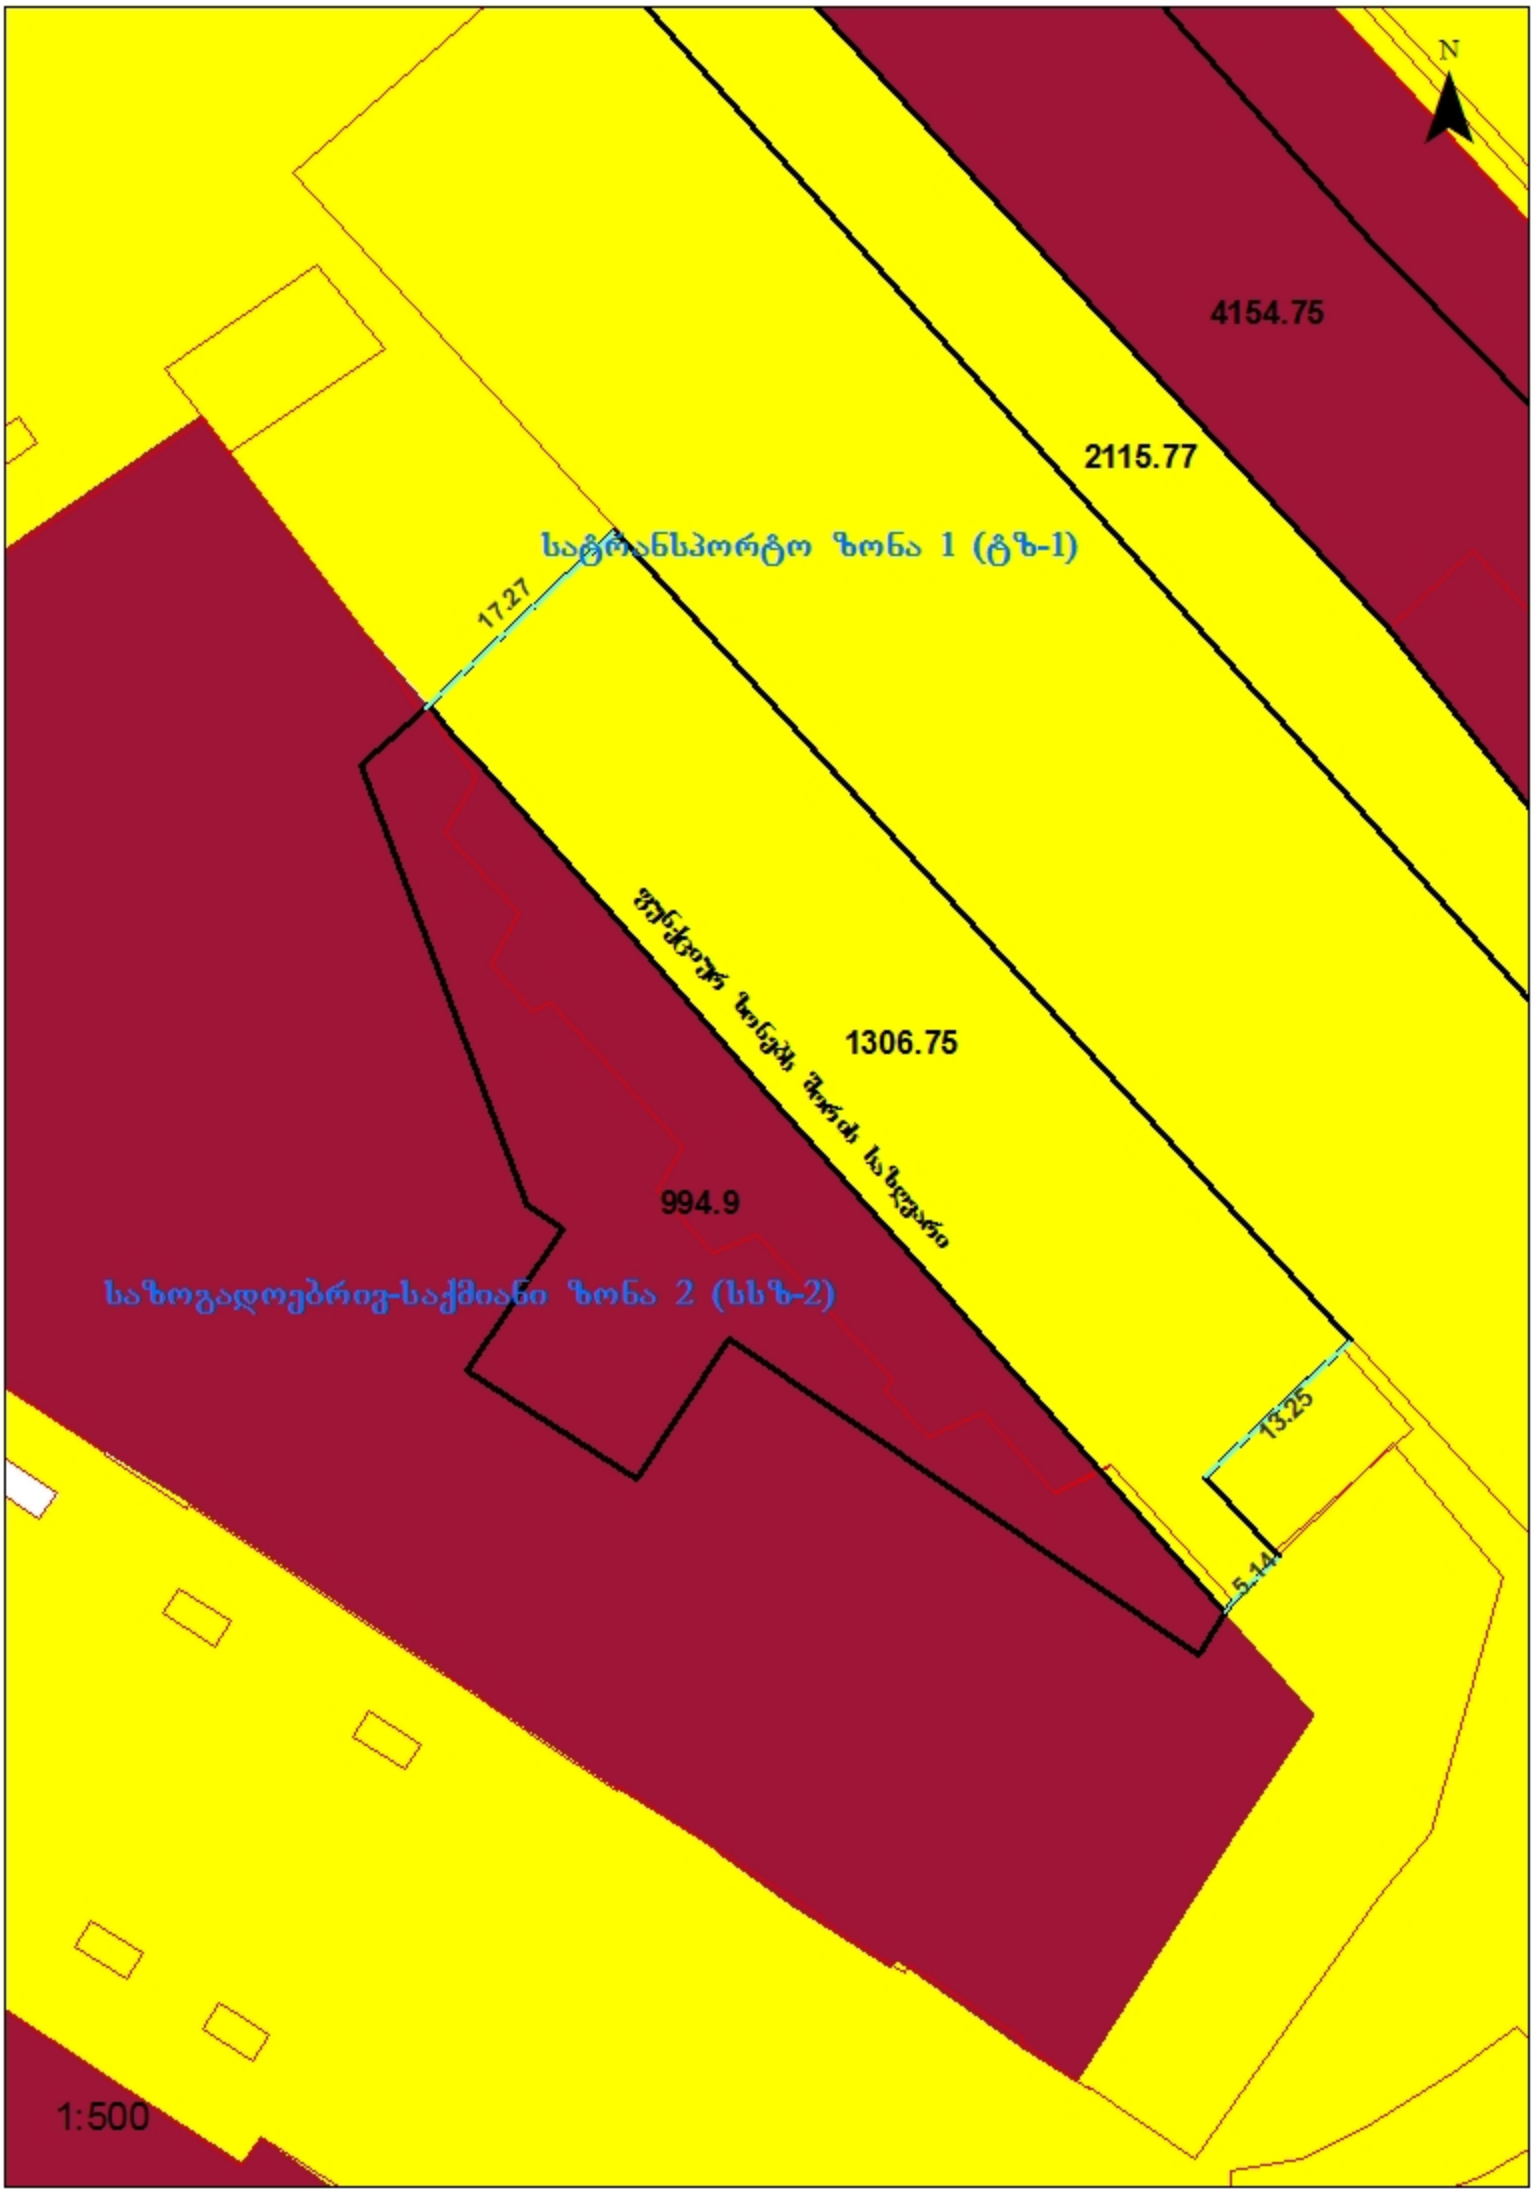
- დადებითი შეფასება.
- დადებითი შეფასება.
- დადებითი შეფასება.
- დადებითი შეფასება.
- დადებითი შეფასება.
- დადებითი შეფასება.
- დადებითი შეფასება.

დასკვნა: მიეცეს დადებითი შეფასება ქ. თბილისში, დიდი დიღმის მეოთხე მიკრო-რაიონის მიმდებარე ტერიტორიაზე არსებული ე.წ. საჯოგის ნასახლარისთვის ძეგლის სტატუსის მინიჭების საკითხს.

განხილვის შედეგი: დასკვნა მიღებულია ერთხმად.

საბჭოს თავმჯდომარის მოადგილე გიორგი გოგოლაშვილი

სხდომის მდივანი თინათინ უკლება


N
4154.75
2115.77
საგრანსპორტო ზონა 1 (გზ-1)
17.27
ფუნქციურ ზონებს შორის საზღვარი
1306.75
994.9
საზოგადოებრივ-საქმიანი ზონა 2 (სსზ-2)
13.25
5.44
1:500