

ჭრილი 1-1 მ 1:200

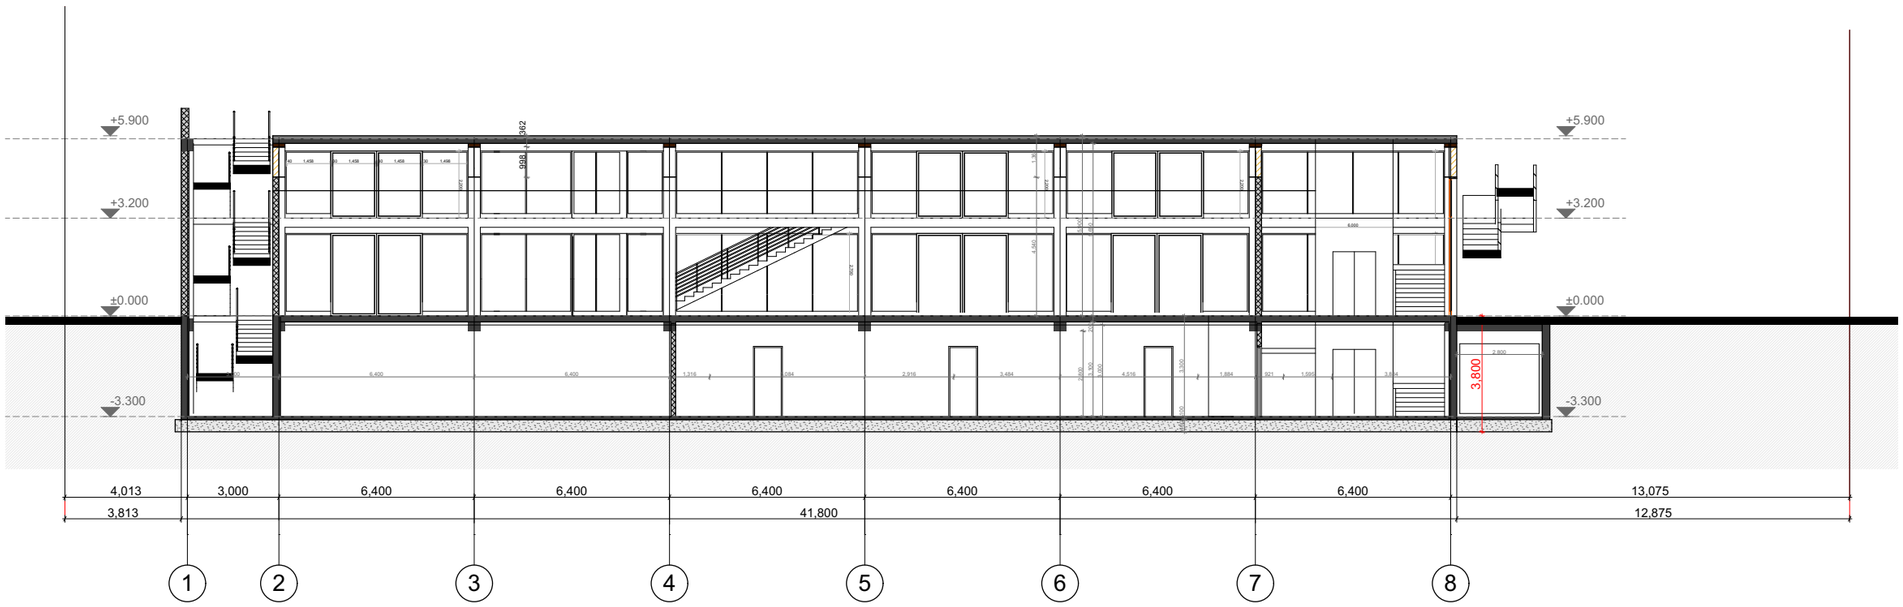

ჭრილი 2-2 მ 1:200

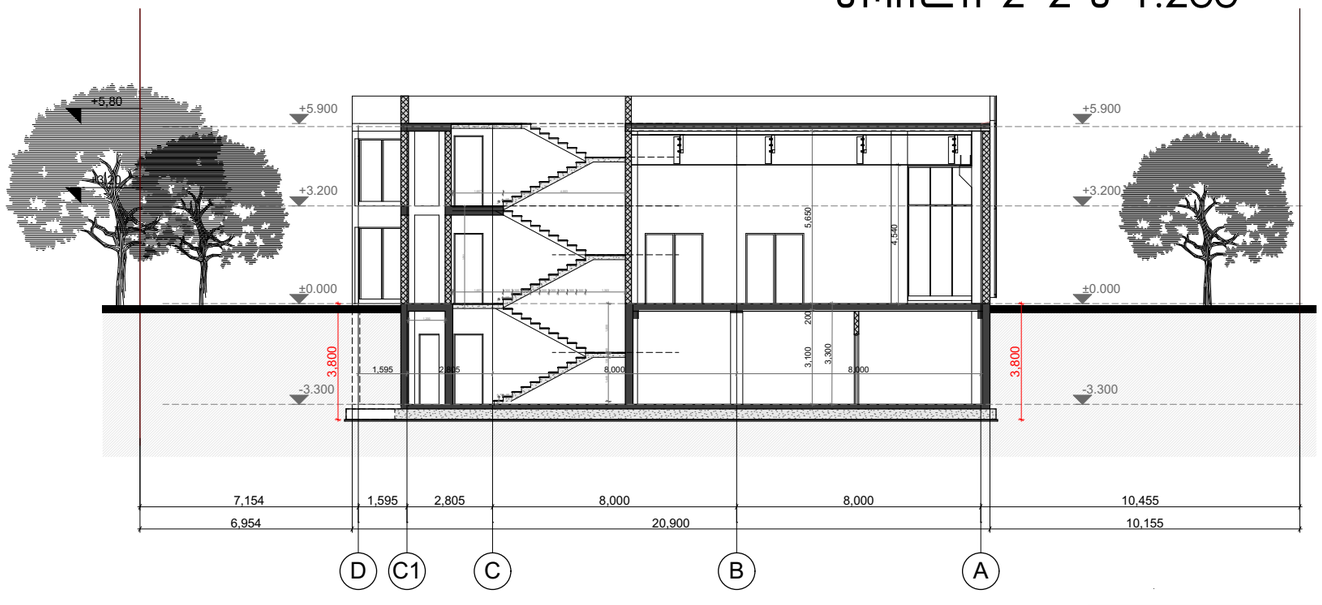


±0.00=406.5

გამოყენებული პირობითი აღნიშვნები

	ბაქლიტარებული ბეტონის სტრუქტურული ელემენტები (ქსნ-ზე მეტი ხანძარმედეგობის ლიმიტით) კონსტრუქციებია და სახურავის ანაწყობი
	ბლოკის კედელი
	სავენტილაციო შახტა
	ღერძის ხაზი
	სახანძრო მილდბარებთან მისადგომი სავალი გაანილი
	თავშეყრის დაკავებულობა (თ-2)
	დახმარე დაკავებულობა (დ-ს)
	სასაწყობო დაკავებულობა (ს-2)

გამოყენებული პირობითი აღნიშვნები

	საკადასტრო საზღვარი
±0.000	ნიშნული ბეტმაზე
1	პარკინგის ნუმერაცია
	ჭრილის ხაზი
	კედლის ცეცხლმედეგობის ხარისხი 1 საათი
	კედლის ცეცხლმედეგობის ხარისხი 2 საათი
	გასასვლელამდე სავალი მანძილი
	მისანვდომი სვლაბეზი

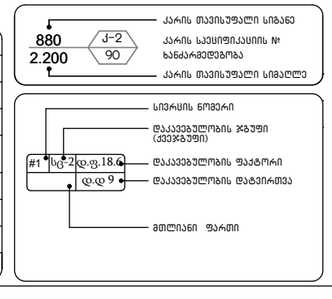

სიმბოლოს სახელწოდება
სახანძრო მილდბარი
სახანძრო-სავალველო სამაგრის მიერ გამოსავლებელი მისაერთებელი - კიდანები
ხელის ცეცხლსაქრობი
სახანძრო გაგმების ხელით სამაერთო კრლუები
კვამლის ავტომატური კლოვები
კვამლზე მოქმედი მავნებელი
ავტომაგნეტი
სავალაციო გასაელლის მაჩვენებელი
ხმოვანი განგაშის სისტემა

სახანძრო მილდბარები განთავსდება NFPA14-ის ან საქართველოში აღიარებული შესაბამისი სტანდარტის შესაბამისად.

±0.00=406.5

შენიშვნები:

1. ნახაზზე ზომები მოცემულია მეტრებში.

2. ნახაზის ყველა ცვლილება მშენებლობისას შეთანხმებული უნდა იყოს კონტრაქტის ავტორთან.

ტექნიკურ-ეკონომიკური მაჩვენებლები:

±0.00=406.5

პირობითი ნიშნები:

(6) –	– კედელი
–	– ტიხარი
–	– რიგელი
კ-6 –	– დიაფრაგმა
ფ-6 –	– კოლონა
მ-6 –	– ღერძის ხაზი
ფარ-6 –	– საკადასტრო საზღვარი

დამკვეთი: შ.პ.ს "ტერა 2"

მისამართი: ქ.თბილისი, გაბარინის ქუჩა №10

პროექტის სახელწოდება: საზ.კვების ობიექტი

თანამდებობა	გვარი	ხელმოწერა	თარიღი
დირექტორი	ლ.ხუხაშვილი		
ავტორი	ლ.ხუხაშვილი		
ავტორი	ა. ჯავახიშვილი		

მასშტაბი	1:200
თარიღი	

ნახაზი: ჭრილი 1-1, ჭრილი 2-2

სტადია	ფურცელი	ფურცლები
პროექტი	ა-9	ა-24

ფორმატი A-3 | დაკვეთა №