ინდივიდუალური ერთბინიანი საცხოვრებელი სახლი


ქალაქი თბილისი, სოფელი წავკისი
ს/კ 81.02.13.105



თბილისი
2023

ნახაზების ჩამონათვალი

	სარჩევი
1	განმარტებითი ბარათი
2	ტექნიკურ-ეკონომიკური მაჩვენებლები
3	გენ.გეგმა
4	სართულის გეგმა 0.00 ნიშნული
5	სართულის გეგმა +4.50 ნიშნული
6	სართულის გეგმა +8.00 ნიშნული
7	გადახურვის გეგმა
8	სართულის გეგმა ავეჯითა და ფართობებით 0.00 ნიშნული
9	სართულის გეგმა ავეჯითა და ფართობებით +4.50 ნიშნული
10	სართულის გეგმა ავეჯითა და ფართობებით +8.00 ნიშნული
11	ჭრილი 1-1
12	ჭრილი 2-2
13	ფასადი ა-გ
14	ფასადი გ-ა
15	ფასადი 1-3
16	ფასადი 3-1
17	მასალის სპეციფიკაცია
18	კარ-ფანჯრის სპეციფიკაცია
19	არქიტექტურული ფრაგმენტები
20	რენდერი მასალებით
21	რენდერი
22	რენდერი

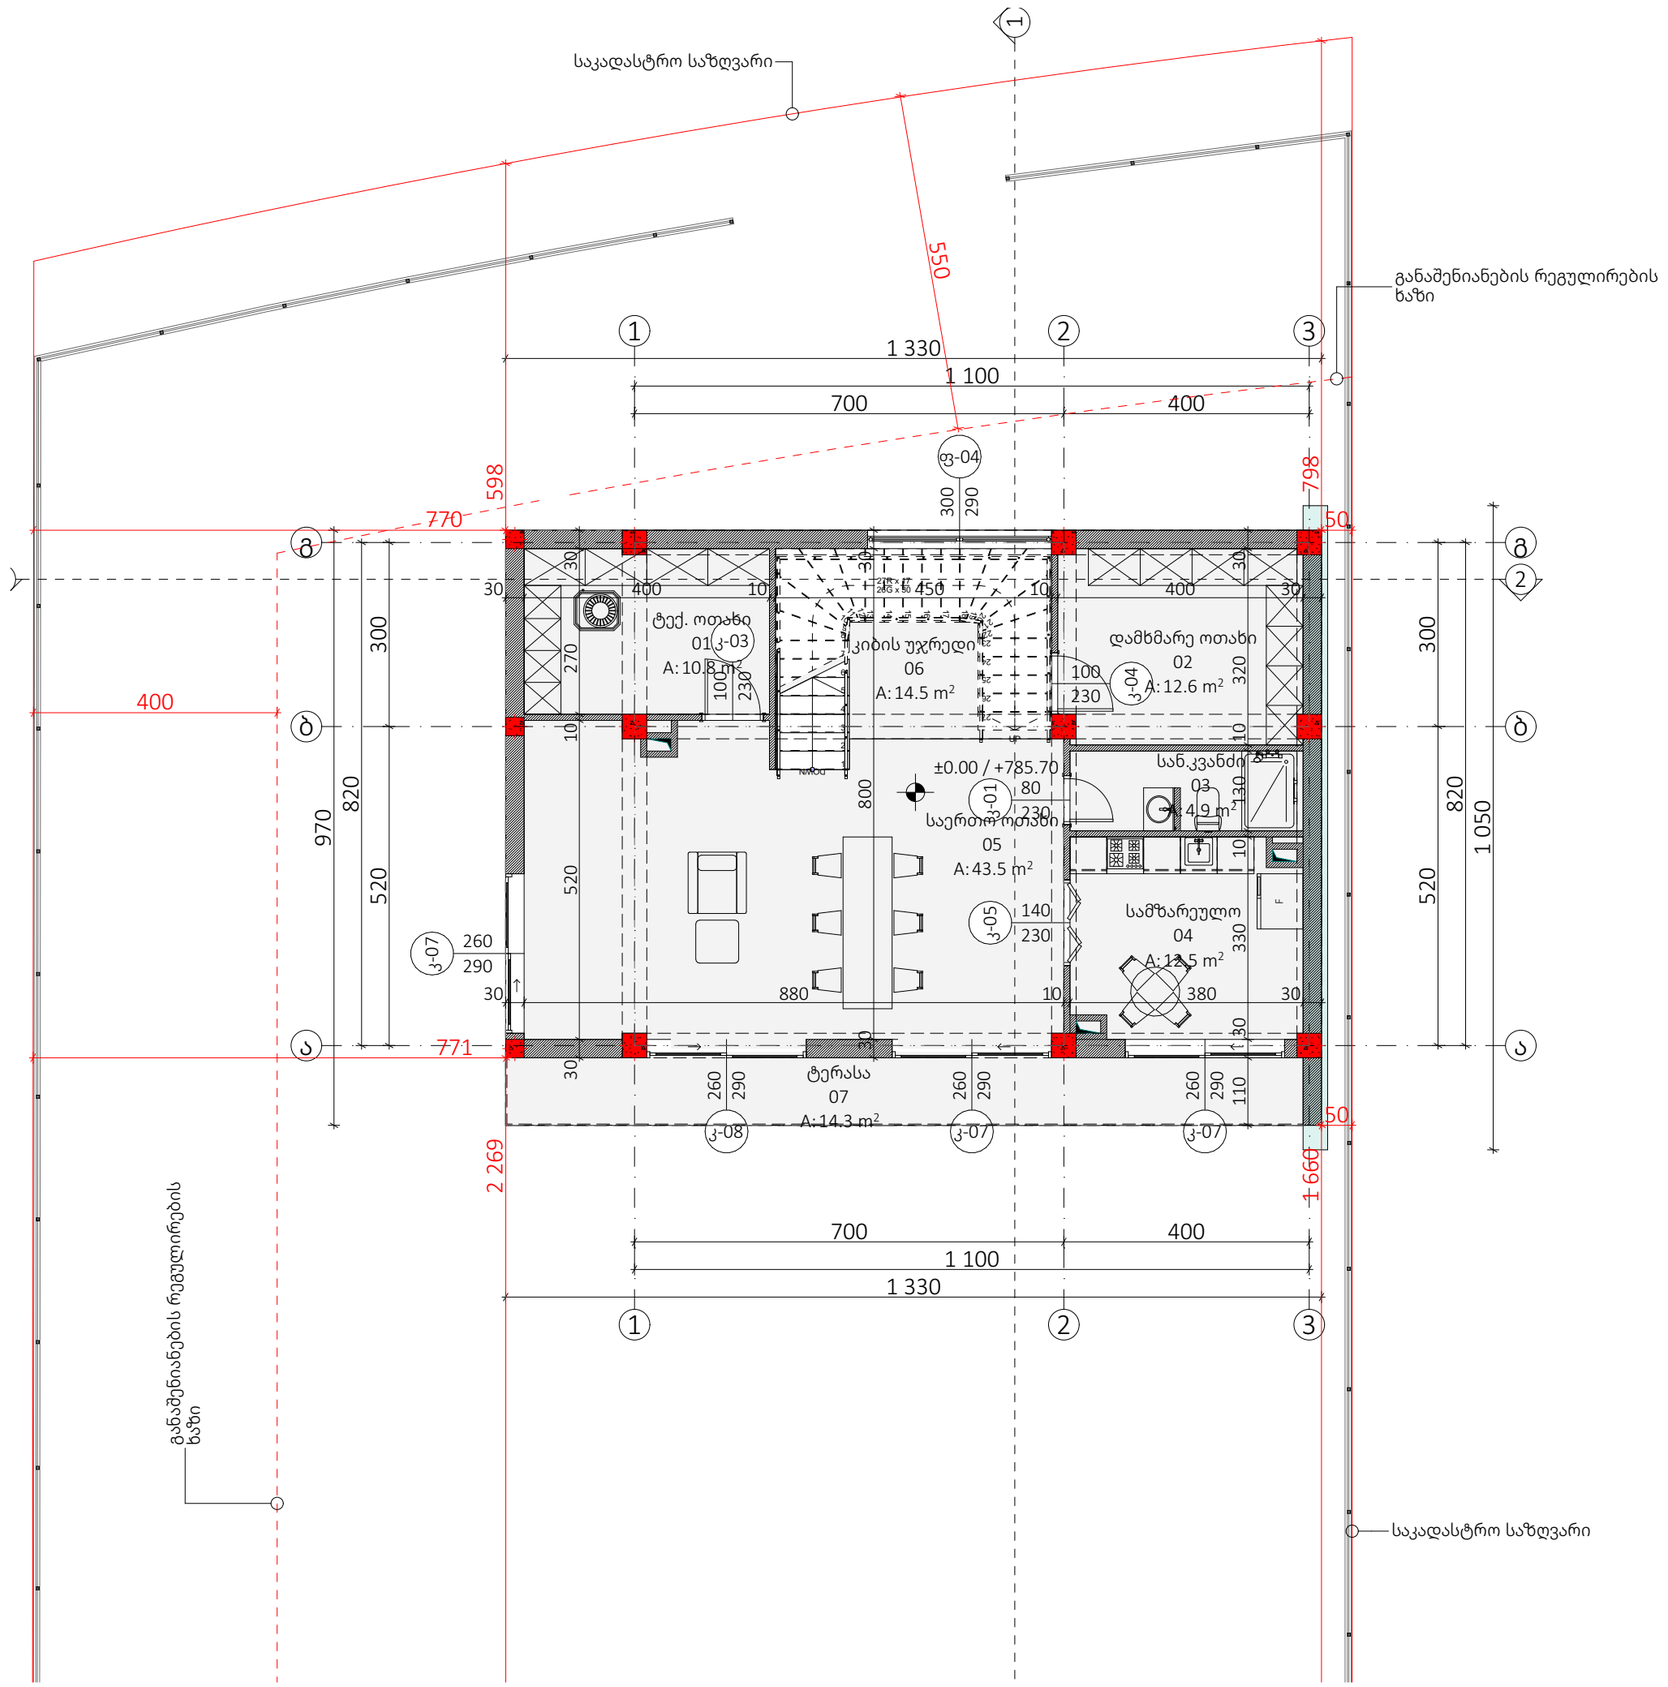

ექსპლიკაცია

სართულის გეგმა ავეჯითა და ფართობებით 0.00 ნიშნული

N	დასახელება	კვ.მ
01	ტექ. ოთახი	10.8
02	დამხმარე ოთახი	12.6
03	სან.კვანძი	4.9
04	სამზარეულო	12.5
05	საერთო ოთახი	43.5
06	კიბის უჯრედი	14.5
07	ტერასა	14.3

შემსრულებელი:

NCD New City Development
შპს "ნიუ სითი დეველოფმენ"
ს/ნ 205249248

მისამართი: საქართველო. თბილისი
საკანდელიძის N6
ტელეფონი: 551 77 88 88
ელ.ფოსტა: info@ncd.ge

პროექტის სახელწოდება:

ინდივიდუალური ერთბინიანი
საცხოვრებელი სახლი


მისამართი:
ქალაქი თბილისი, სოფელი წავკისი
ს/კ 81.02.13.105

ნახაზების დასახელება:

სართულის გეგმა ავეჯითა და ფართობებით 0.00 ნიშნული

თანამდებობა	გვარი	ხელმოწერა
დირექტორი	ა.ზერეკიძე	
არქიტექტორი	დ.პაპიძე	
შეასრულა	ლ.ჩიკვილაძე	

მასშტაბი	1:100, 1:1		
ფორმატი	A-3		
თარიღი	2023		ა-8

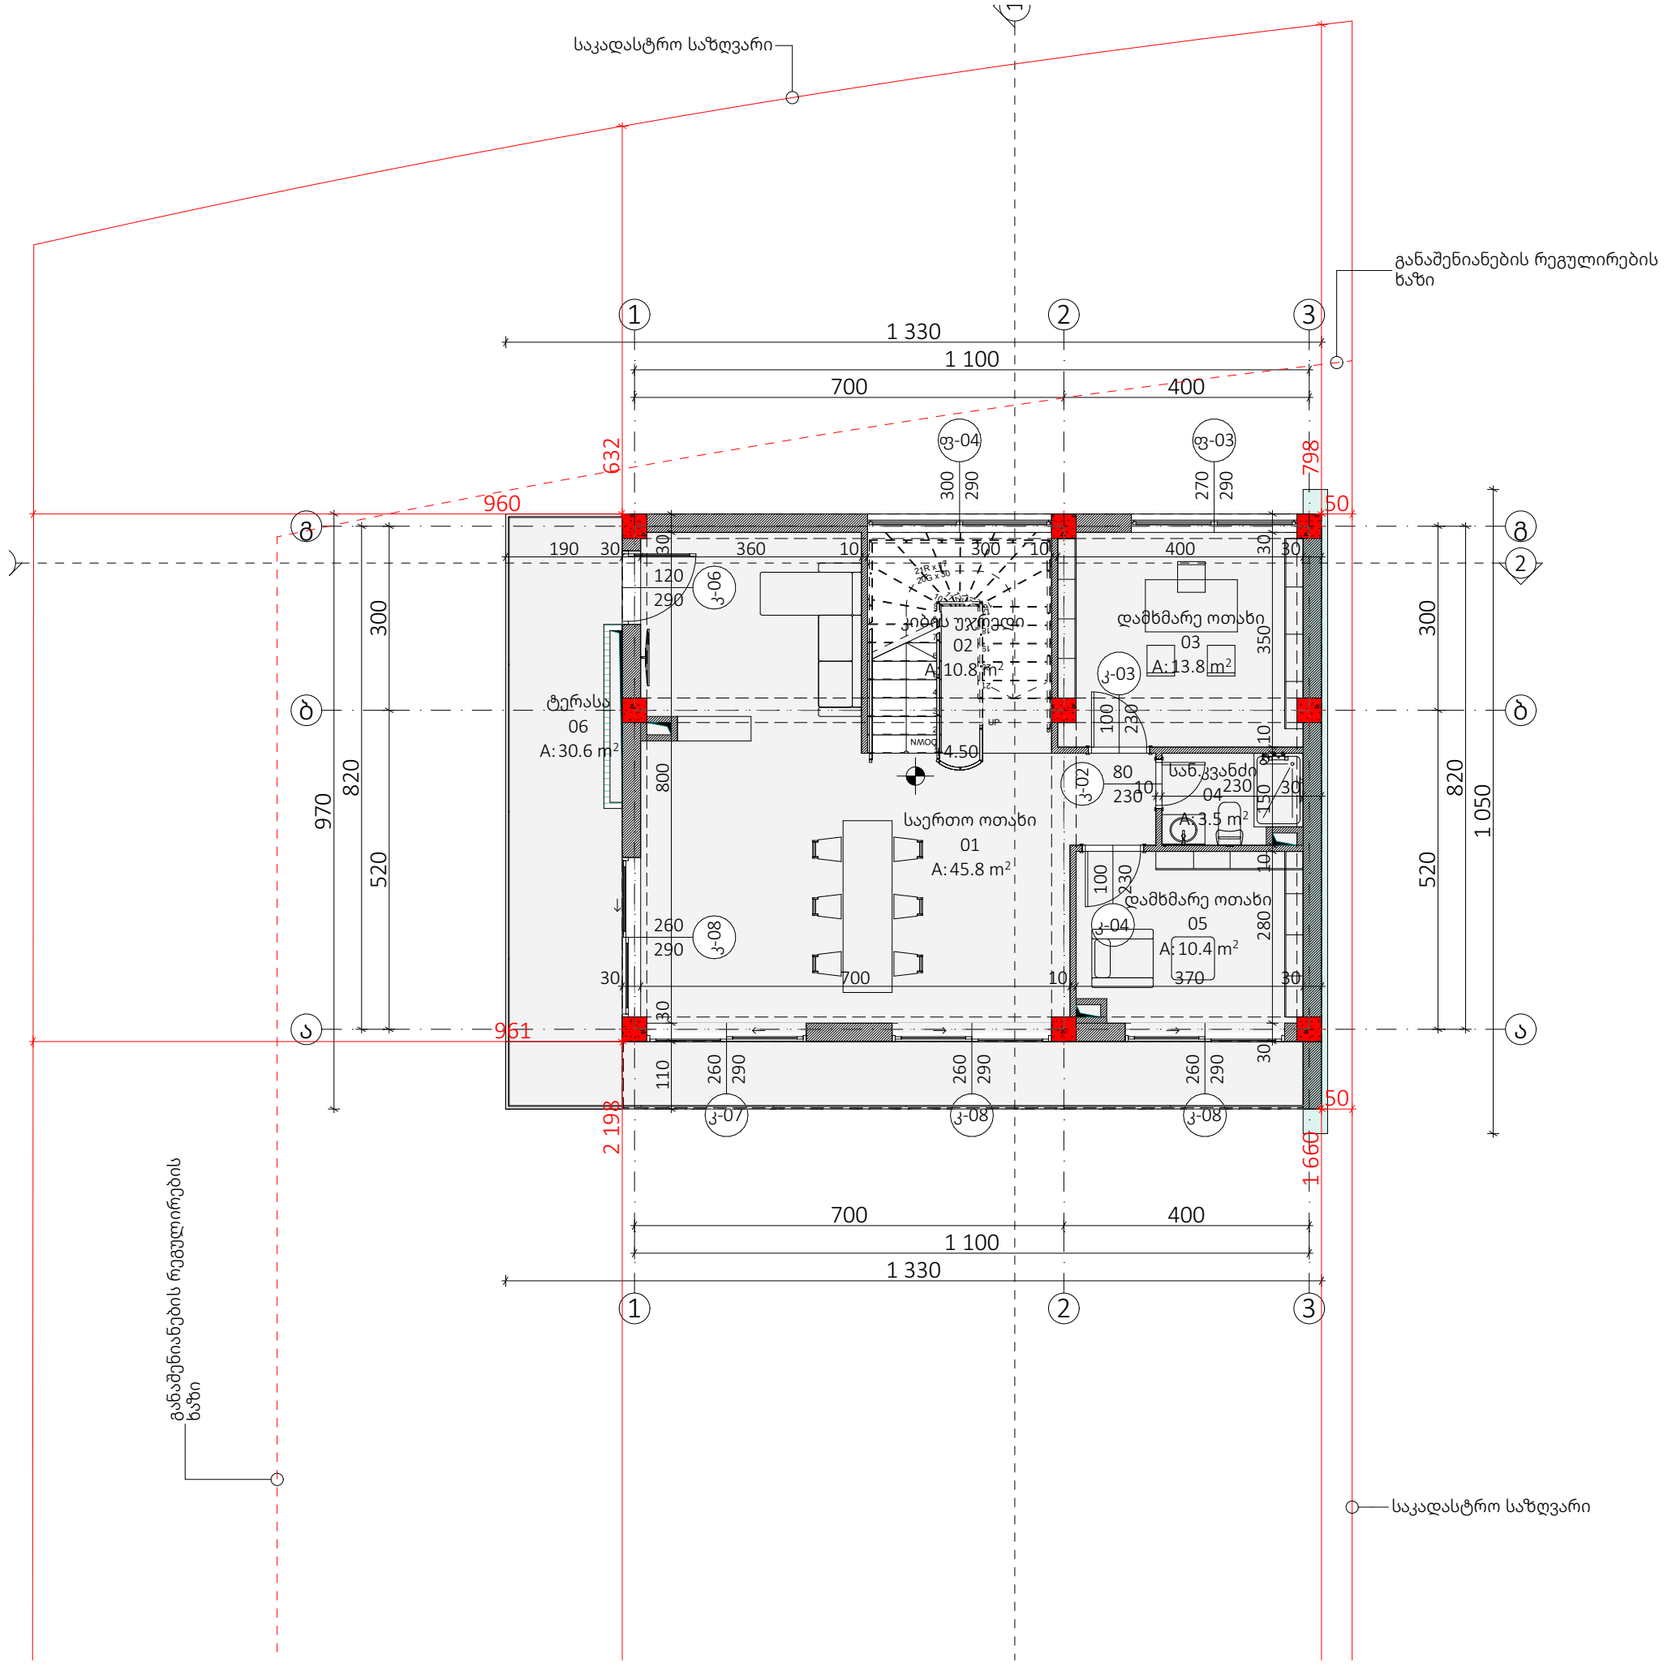

ექსპლიკაცია

სართულის გეგმა ავეჯითა და ფართობებით + 4.50 ნიშნული

N	დასახელება	კვ.მ
01	საერთო ოთახი	45.8
02	კიბის უჯრედი	10.8
03	დამხმარე ოთახი	13.8
04	სან.კვანძი	3.5
05	დამხმარე ოთახი	10.4
06	ტერასა	30.6

შემსრულებელი:

New City Development

შპს "ნიუ სითი დეველოფმენ"
ს/ნ 205249248

მისამართი: საქართველო. თბილისი
საკანდელიძის N6
ტელეფონი: 551 77 88 88
ელ.ფოსტა: info@ncd.ge

პროექტის სახელწოდება:

ინდივიდუალური ერთბინიანი
საცხოვრებელი სახლი


მისამართი:
ქალაქი თბილისი, სოფელი წავკისი
ს/კ 81.02.13.105

ნახაზების დასახელება:

სართულის გეგმა ავეჯითა და ფართობებით + 4.50 ნიშნული

თანამდებობა	გვარი	ხელმოწერა
დირექტორი	ა.ზერეკიძე	
არქიტექტორი	დ.პაპიძე	
შეასრულა	ლ.ჩიკვილაძე	

მასშტაბი	1:100, 1:1		
ფორმატი	A-3		
თარიღი	2023		ა-9

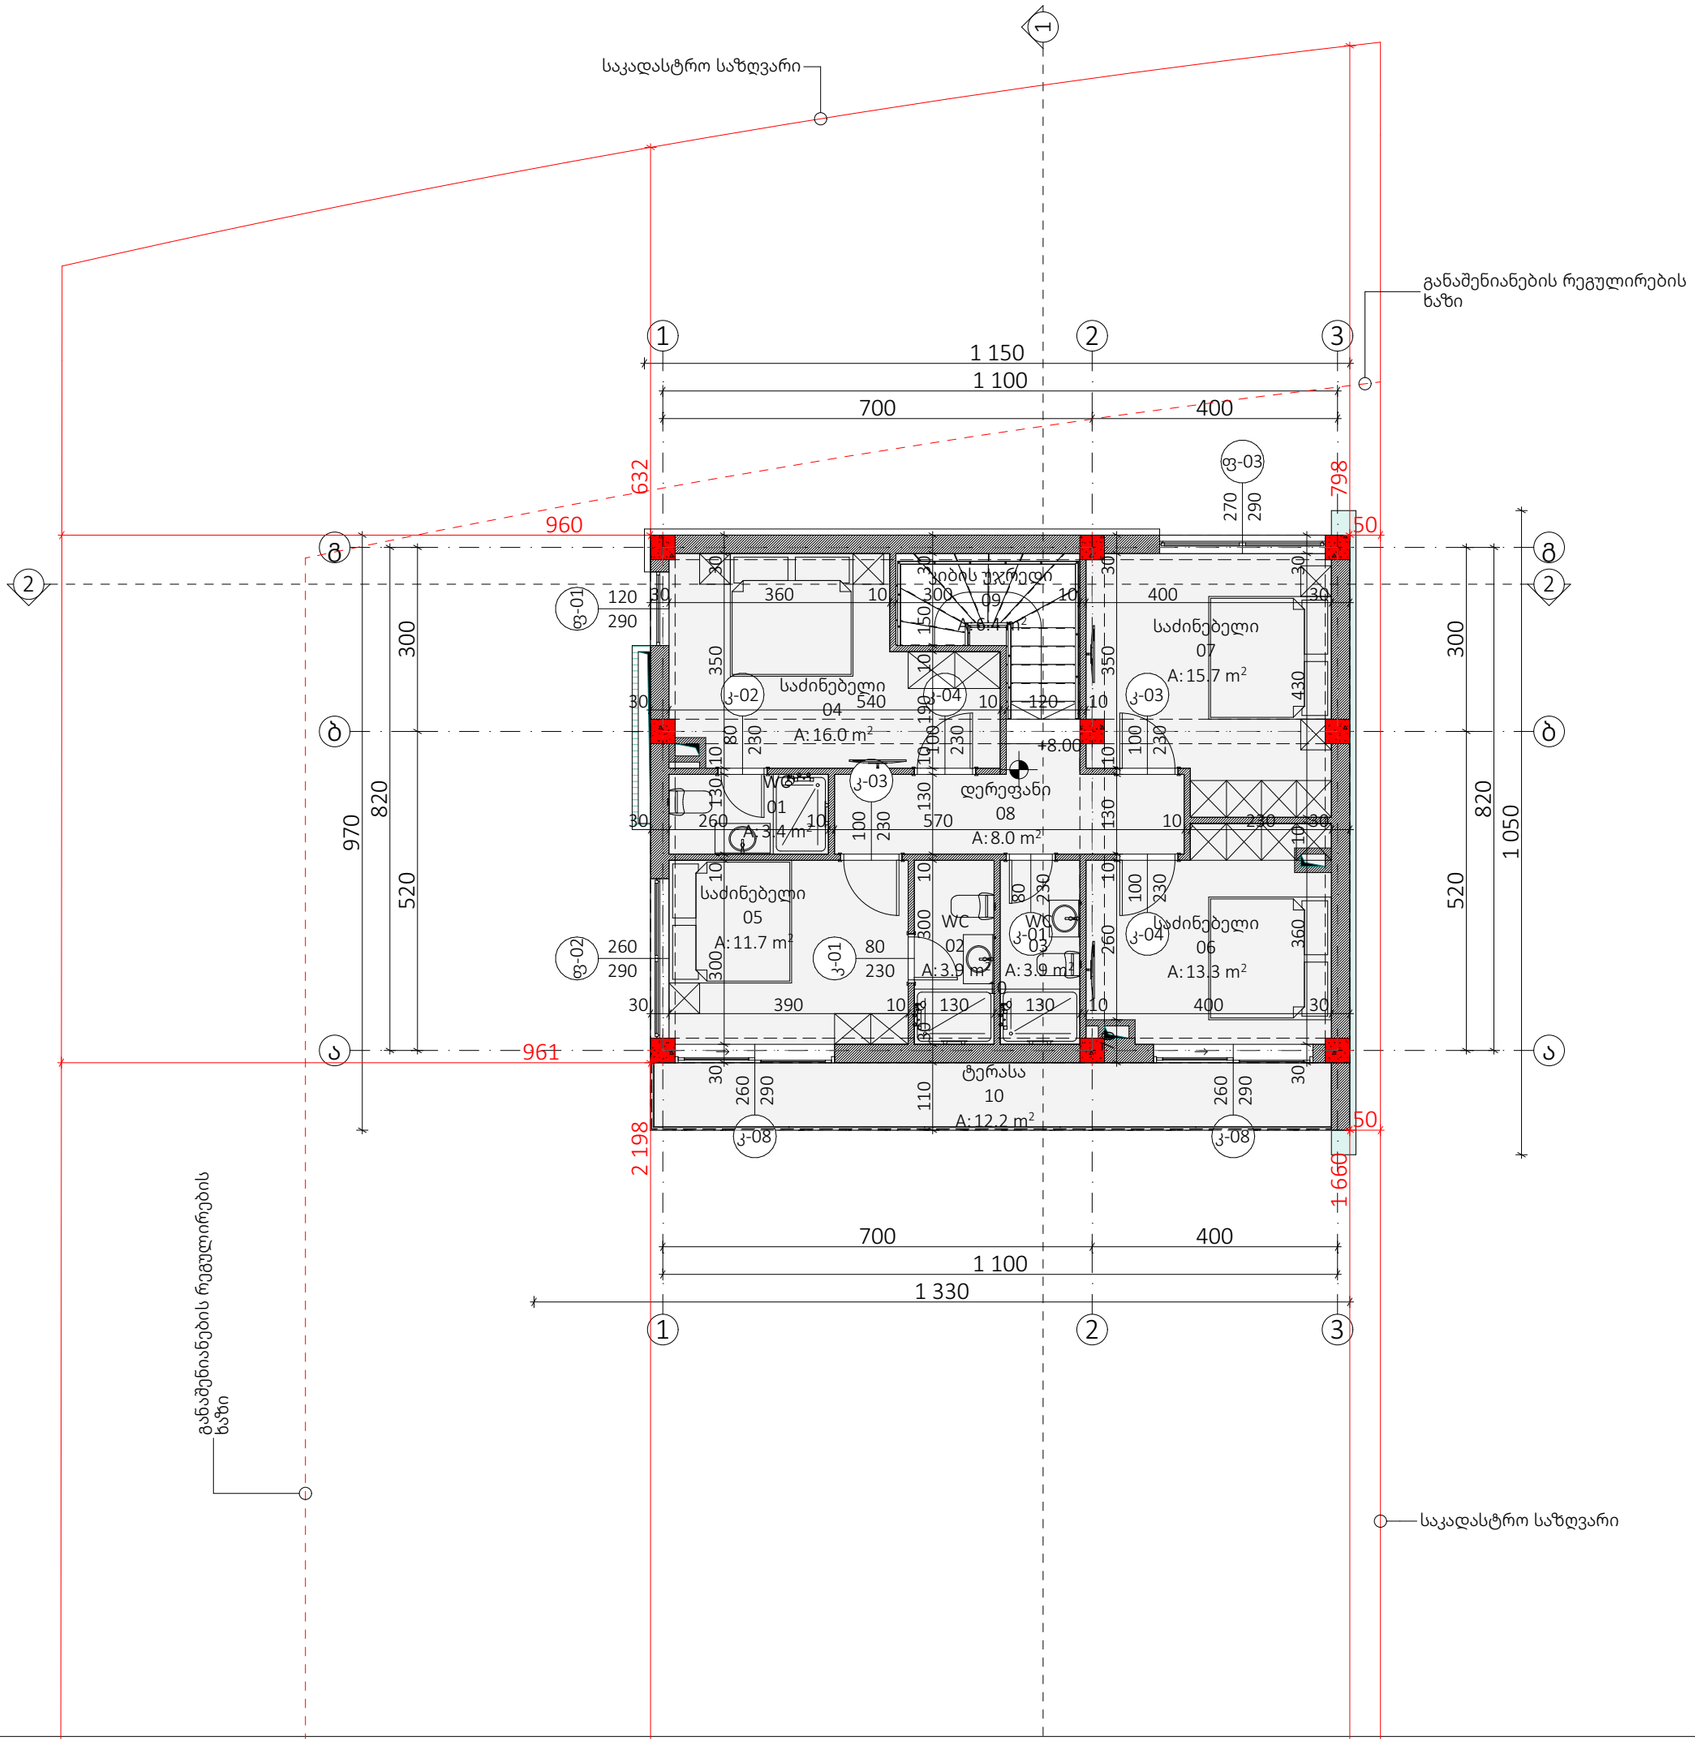

ექსპლიკაცია

სართულის გეგმა ავეჯითა და ფართობებით + 8.00 ნიშნული

N	დასახელება	კვ.მ
01	WC	3.4
02	WC	3.9
03	WC	3.9
04	საძინებელი	16.0
05	საძინებელი	11.7
06	საძინებელი	13.3
07	საძინებელი	15.7
08	დერეფანი	8.0
09	კიბის უჯრედი	6.4
10	ტერასა	12.2

შემსრულებელი:

New City Development
შპს "ნიუ სითი დეველოფმენ"
ს/ნ 205249248

მისამართი: საქართველო. თბილისი
საკანდელიძის N6
ტელეფონი: 551 77 88 88
ელ.ფოსტა: info@ncd.ge

პროექტის სახელწოდება:

ინდივიდუალური ერთბინიანი საცხოვრებელი სახლი


მისამართი:
ქალაქი თბილისი, სოფელი წავკისი
ს/კ 81.02.13.105

ნახაზების დასახელება:

სართულის გეგმა ავეჯითა და ფართობებით + 8.00 ნიშნული

თანამდებობა	გვარი	ხელმოწერა
დირექტორი	ა.ზერეკიძე	
არქიტექტორი	დ.პაპიძე	
შეასრულა	ლ.ჩიკვილაძე	

მასშტაბი	1:100, 1:1		
ფორმატი	A-3		
თარიღი	2023		ა-10

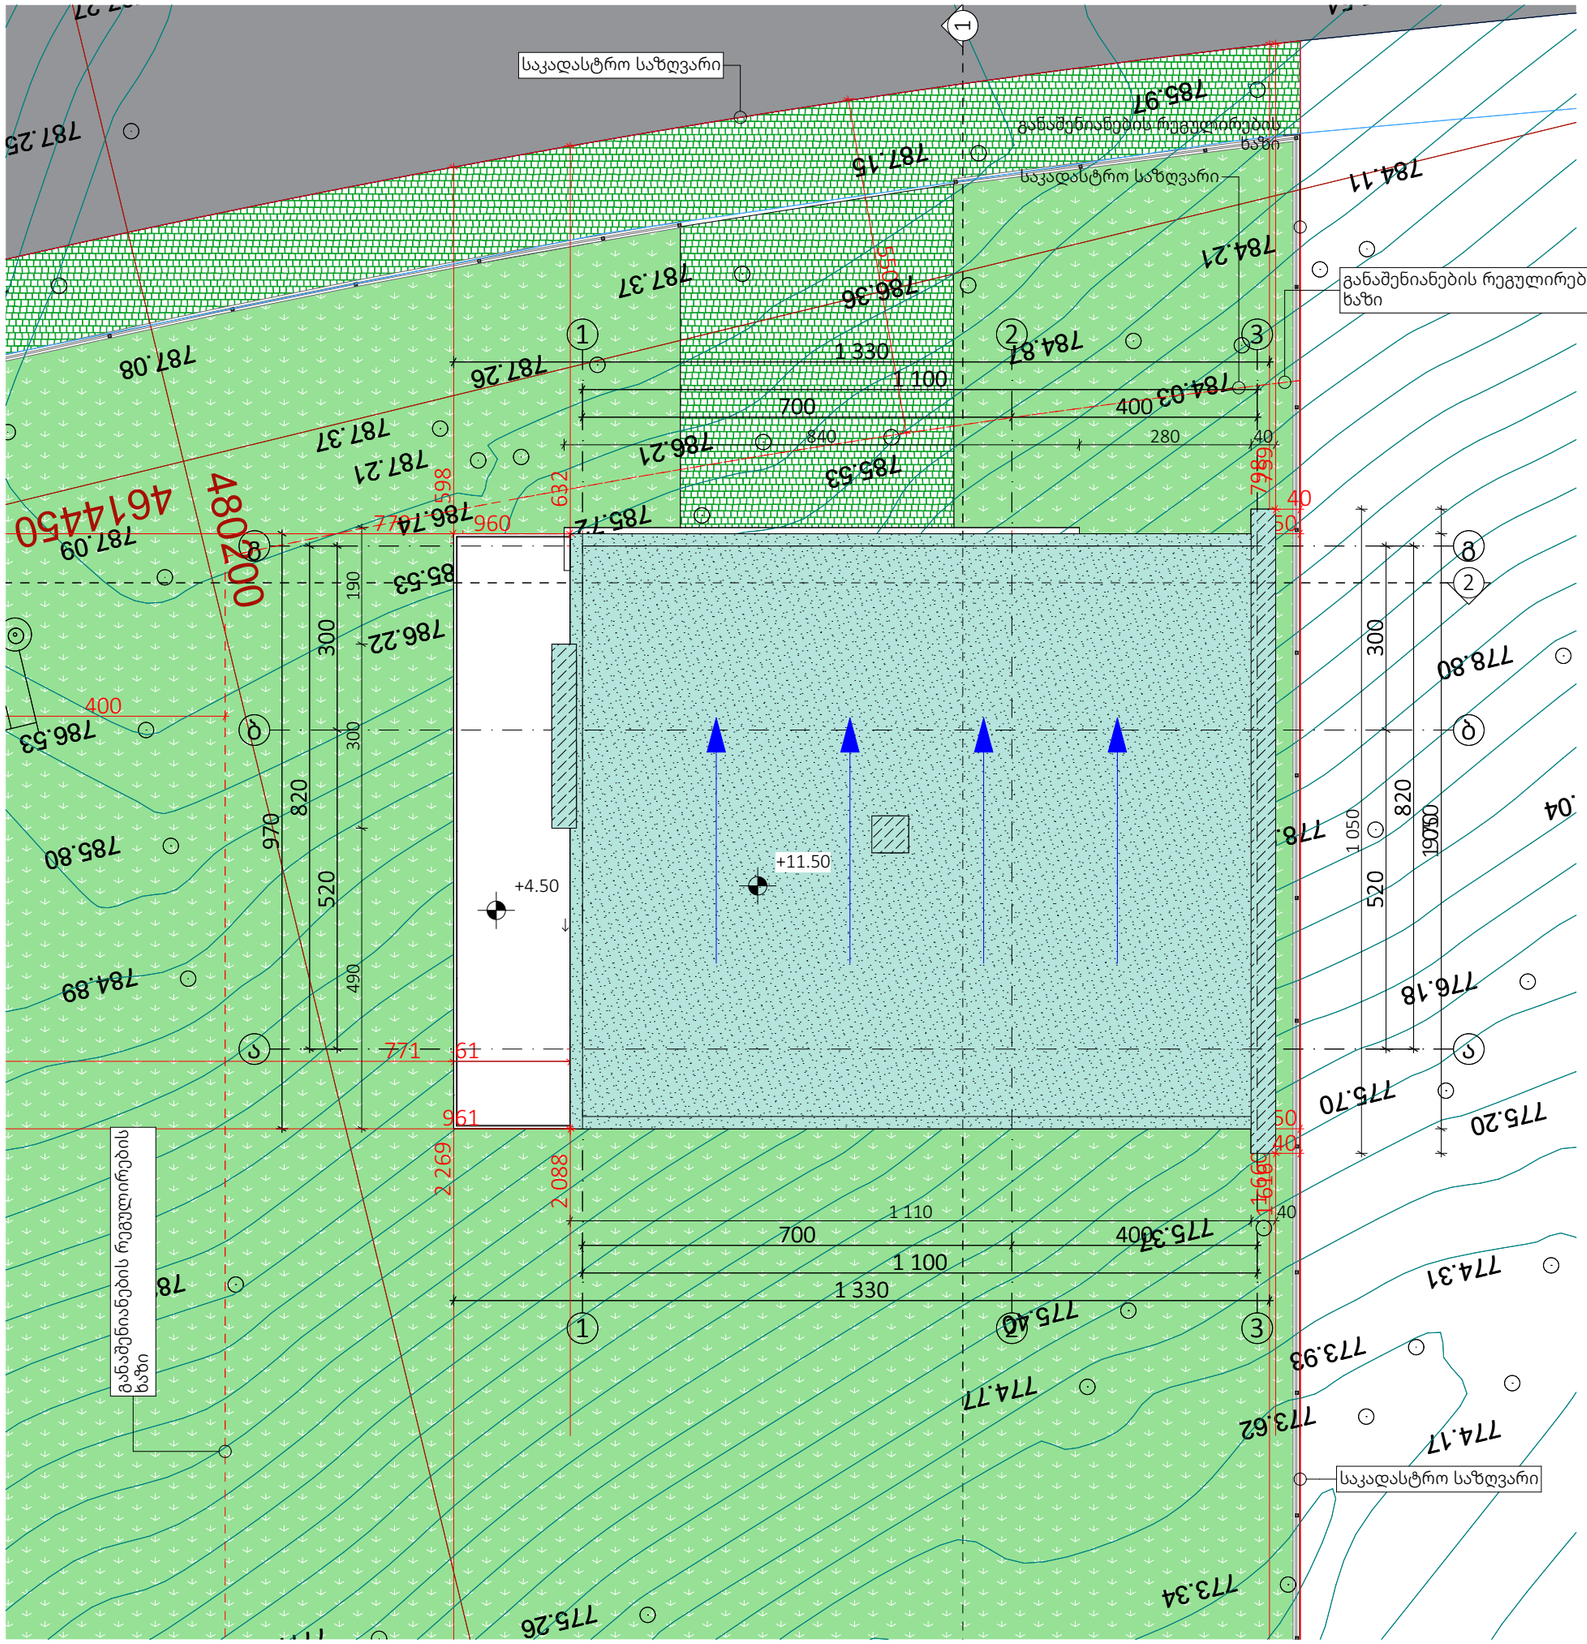

ექსპლიკაცია

გადახურვის გეგმა

შემსრულებელი:

New City Development

შპს "ნიუ სითი დეველოფმენტ"
ს/ნ 205249248

მისამართი: საქართველო. თბილისი
საკანდელიძის N6
ტელეფონი: 551 77 88 88
ელ.ფოსტა: info@ncd.ge

პროექტის სახელწოდება:

ინდივიდუალური ერთბინიანი
საცხოვრებელი სახლი

მისამართი:
ქალაქი თბილისი, სოფელი წავკისი
ს/კ 81.02.13.105


ნახაზების დასახელება:

გადახურვის გეგმა


თანამდებობა	გვარი	ხელმოწერა
დირექტორი	ა.ზერეკიძე	
არქიტექტორი	დ.პაპიძე	
შეასრულა	ლ.ჩიკვილაძე	

მასშტაბი	1:100		
ფორმატი	A-3		
თარიღი	2023		ა-7


ფრაგმენტი - 01

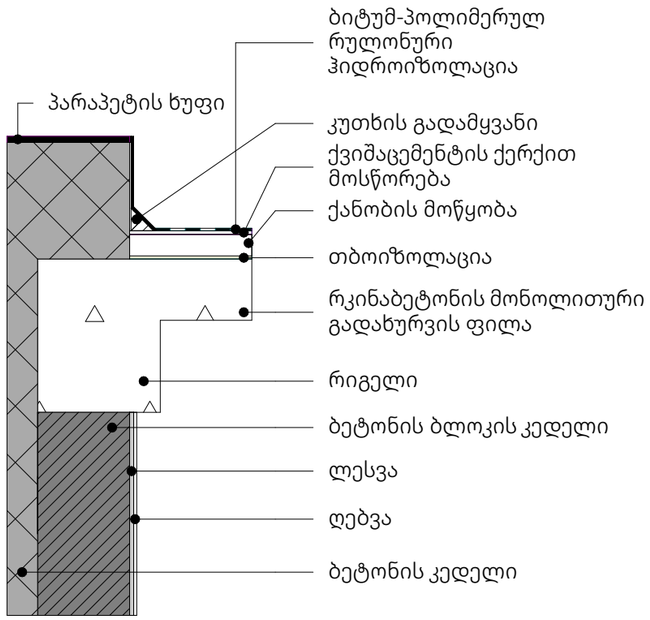

ფრაგმენტი - 02

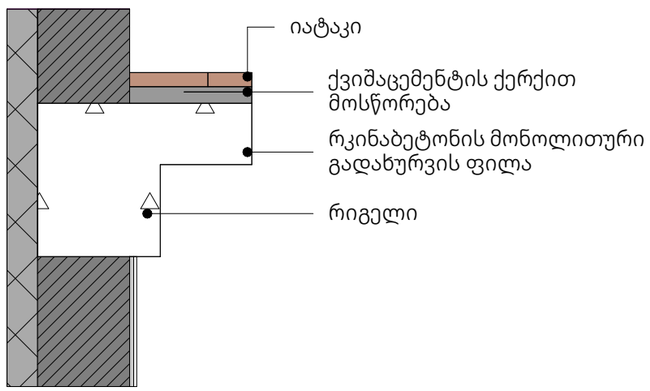

ფრაგმენტი - 03

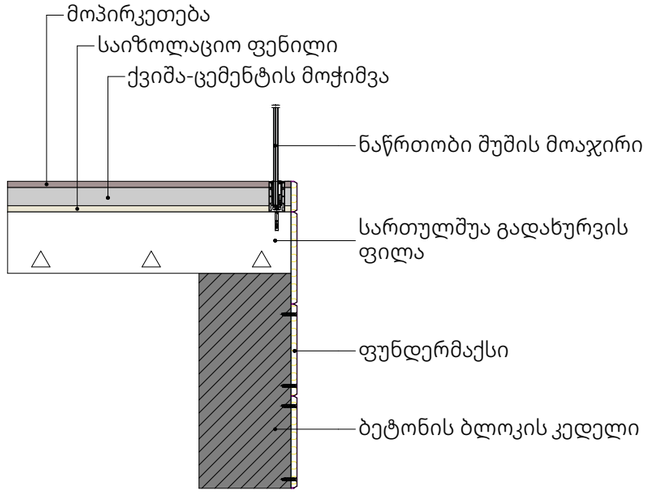

ექსპლიკაცია

არქიტექტურული ფრაგმენტები

შემსრულებელი:

შპს "ნიუ სითი დეველოფმენ"
ს/ნ 205249248

მისამართი: საქართველო. თბილისი
საკანდელიძის N6
ტელეფონი: 551 77 88 88
ელ.ფოსტა: info@ncd.ge

პროექტის სახელწოდება:

ინდივიდუალური ერთბინიანი
საცხოვრებელი სახლი

მისამართი:
ქალაქი თბილისი, სოფელი წავკისი
ს/კ 81.02.13.105

ნახაზების დასახელება:

არქიტექტურული ფრაგმენტები

თანამდებობა	გვარი	ხელმოწერა
დირექტორი	ა.ზერეკიძე	
არქიტექტორი	დ.პაპიძე	
შეასრულა	ლ.ჩიკვილაძე	

მასშტაბი	1:100		
ფორმატი	A-3		
თარიღი	2023		ა-19