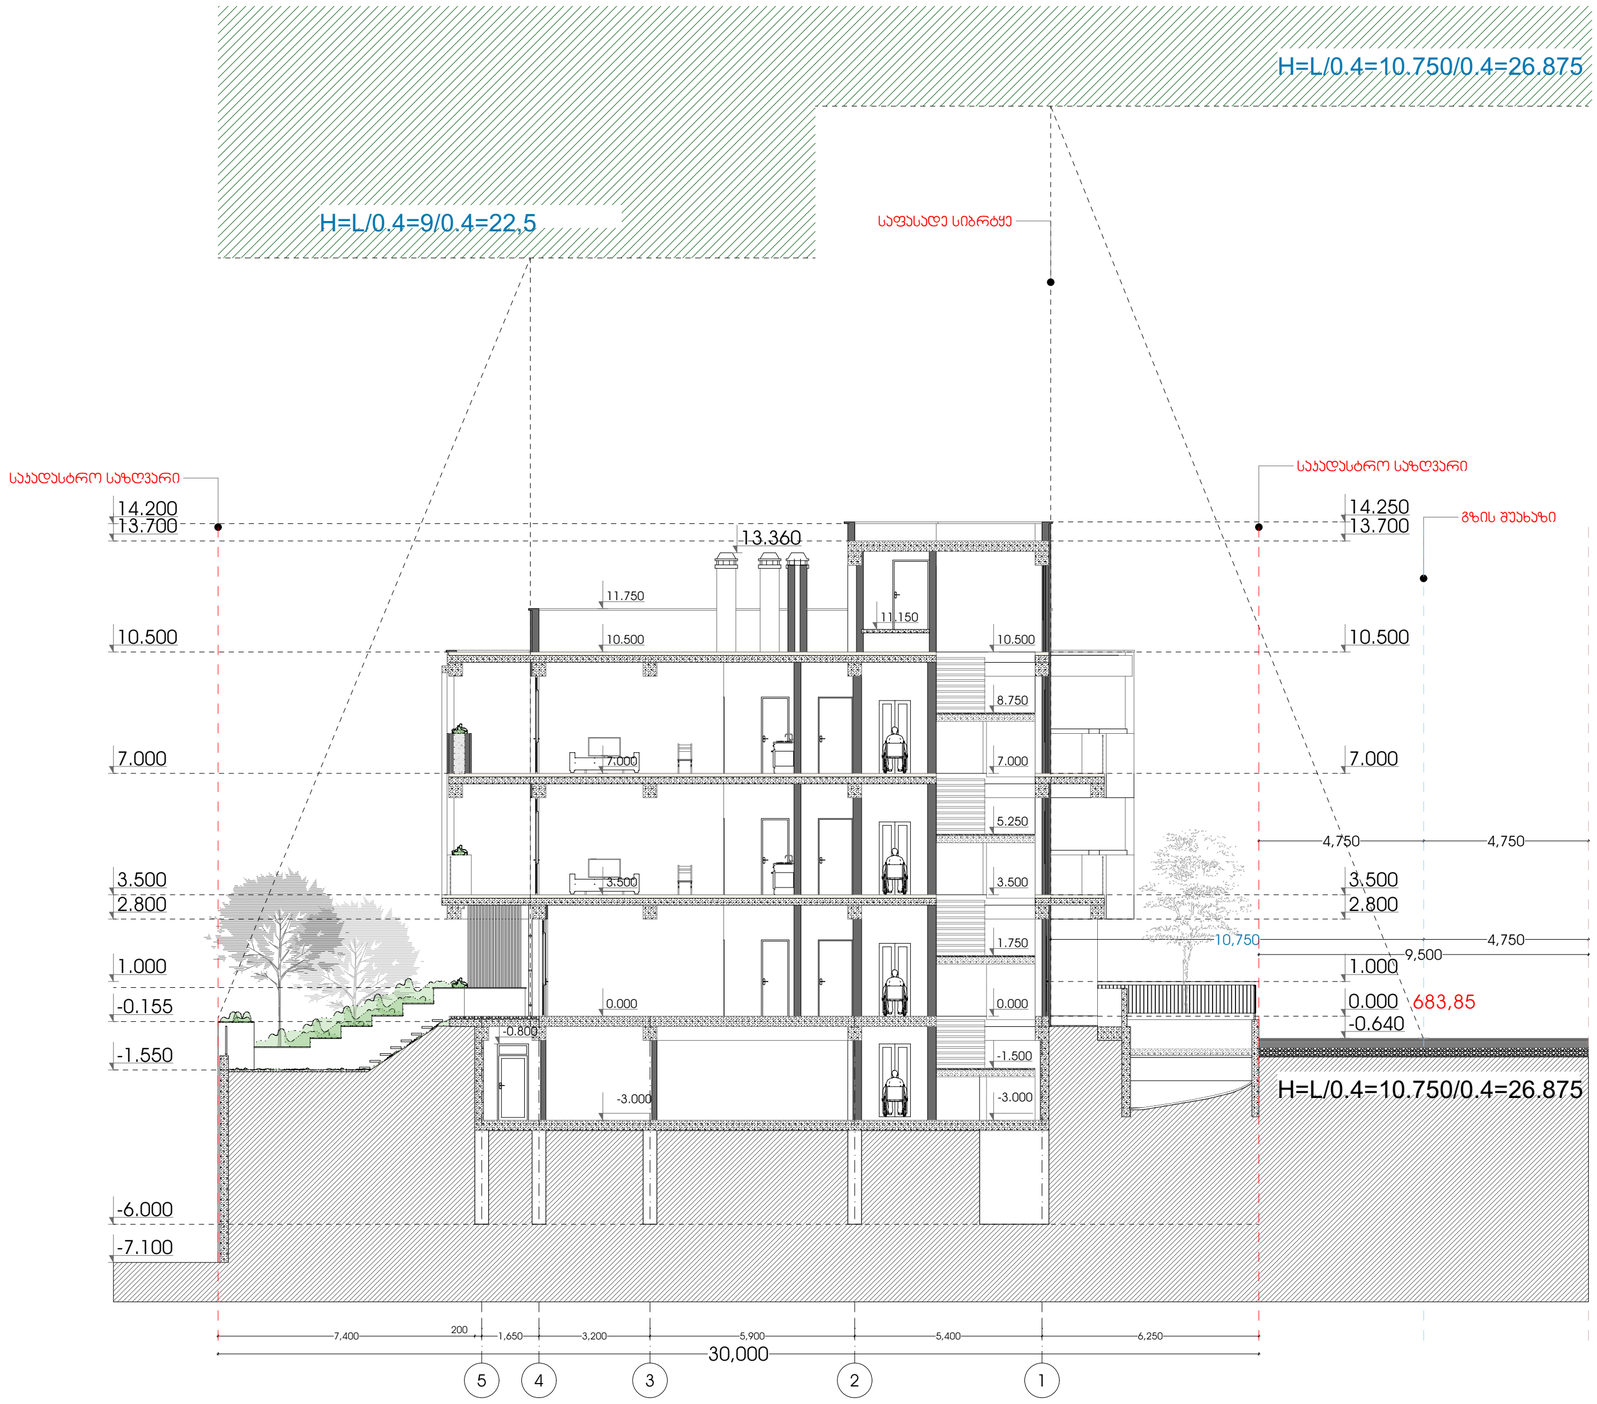


# პროექტის დასახელება

## მრავალბინიანი საცხოვრებელი სახლი

მისამართი

ქ. თბილისი, ცაცხვების IX შესახვევი. №5
ს/კ 01.10.18.009.013

ნახაზის სახელწოდება

სიმაღლის განმსაზღვრელი სხივი

პირობითი აღნიშვნები

- საყრდენი საზღვარი
- ბეტონის კედელი
- კოლონა
- ბლოკის კედელი
- კარის ღიობი
- ფანჯრის/ვიტრაჟის ღიობი
- 1 — ღერძის აღნიშვნა

| | | | | | | | |
|---|---|---|---|---|---|---|---|
| დირექტორი<br>მთ. არქიტექტორი | თ.ჯესარელი<br>ა. ლომთათიძე | თანაავტორი/ები<br>თ.ჯესარელი | შემსრულებელი<br>ველელი არქიტექტს<br>400302882 | დამკვეთი<br>შ პ ს "მილენიუმ" 429654046 | 2023 | ა-2<br>1:100<br>ა-3<br>1:200 | Veleli Architect |

H=L/0.4=10.750/0.4=26.875




H=L/0.4=9/0.4=22,5

## პროექტის დასახელება

# მრავალბინიანი საცხოვრებელი სახლი

მისამართი

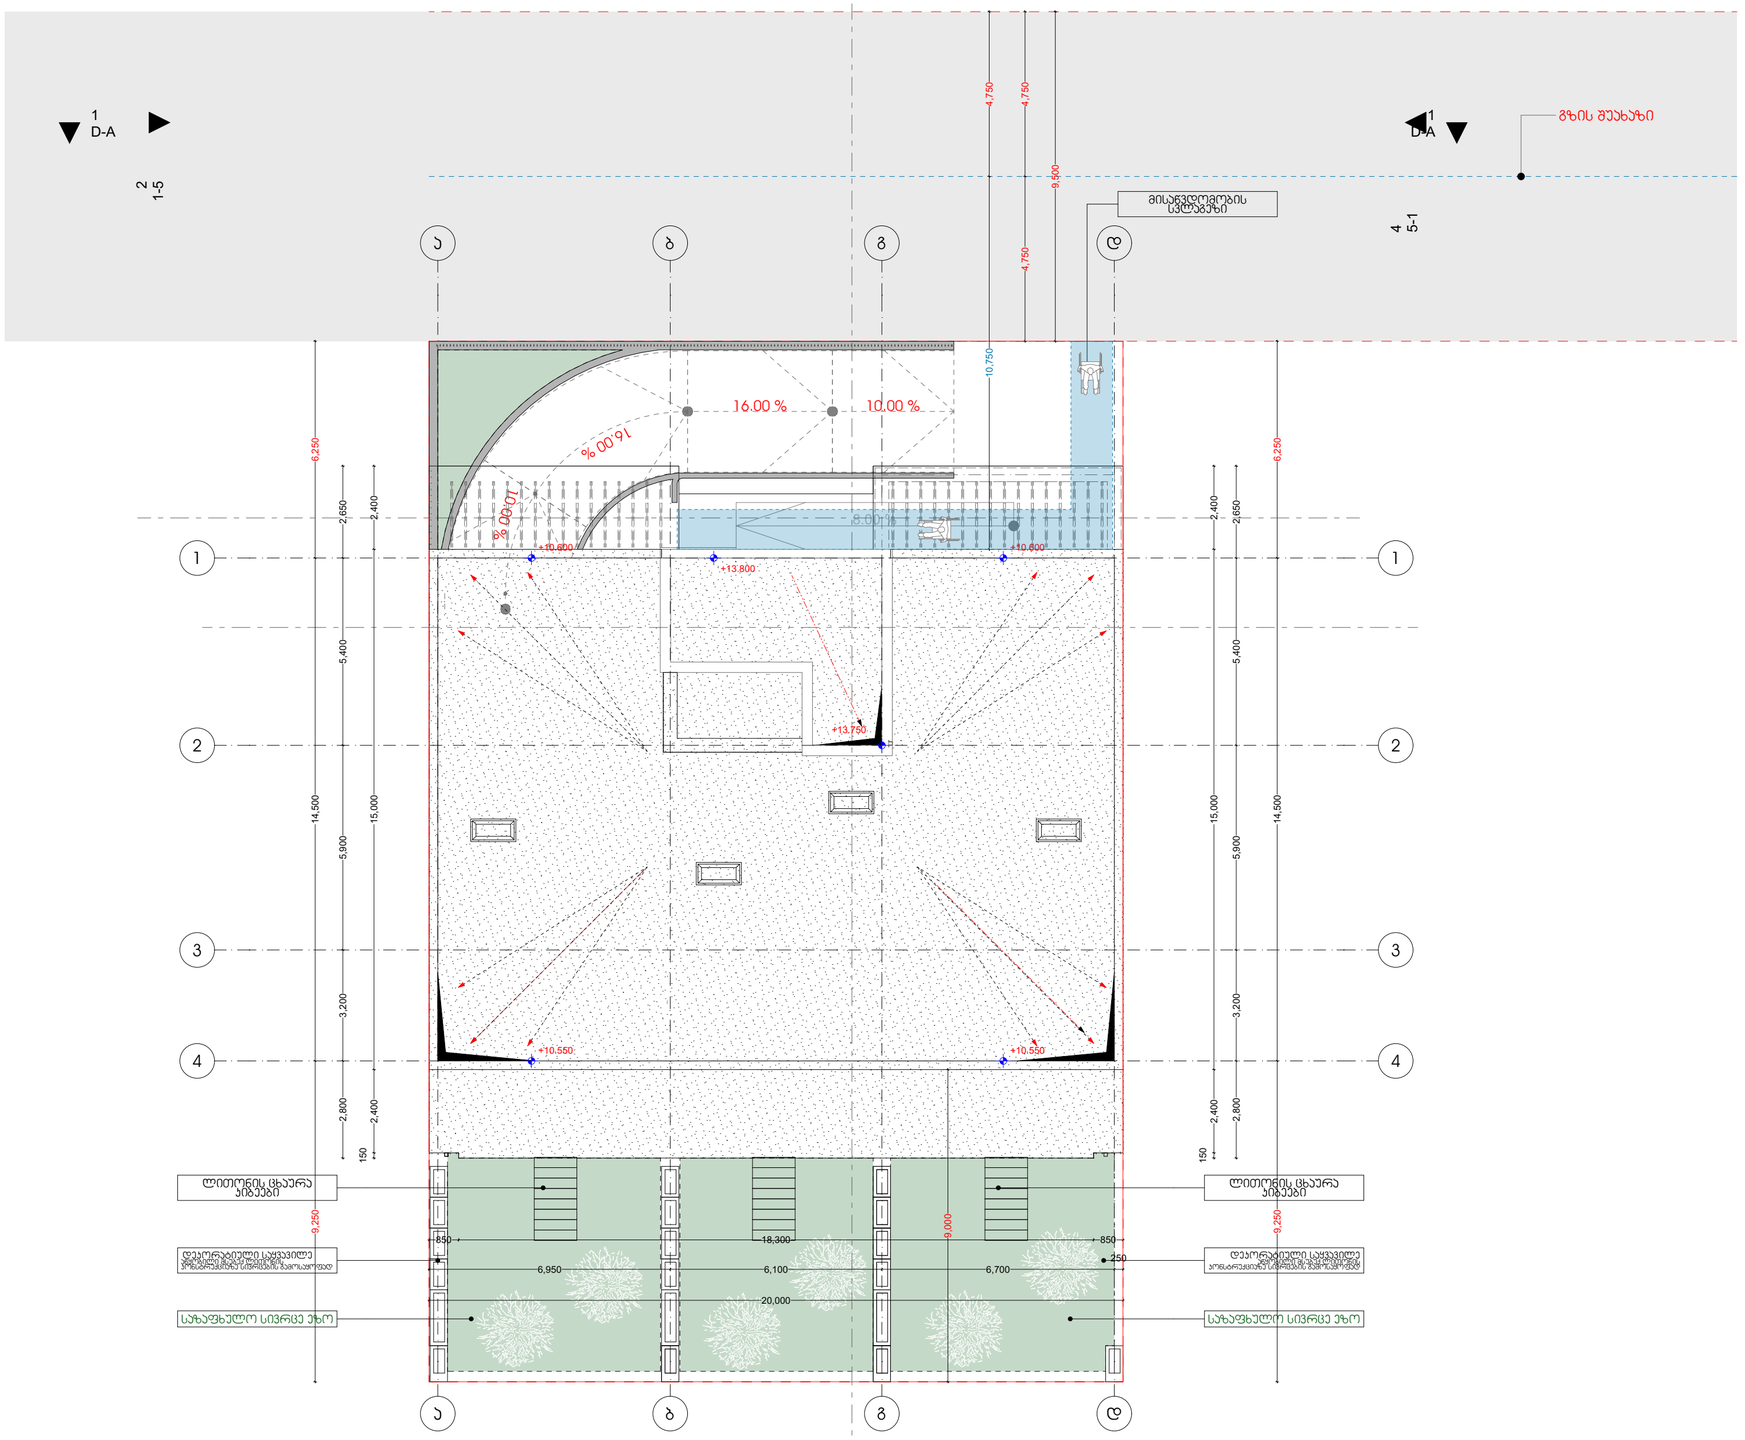ქ. თბილისი, ცაცხვების IX შესახვევი. №5
ს/კ 01.10.18.009.013

ნახაზის სახელწოდება

პირობითი აღნიშვნები

- საპროექტო საზღვარი
- ბეტონის კედელი
- პოლონა
- ბლოკის კედელი
- ჯარის ღიობი
- ფანჯრის/ვიტრაჟის ღიობი
- 1 — ღერძის აღნიშვნა

| | | | | | | | |
|---|---|---|---|---|---|---|---|
| დირექტორი<br>მთ. არქიტექტორი | თ.ჯესარელი<br>ა. ღამთათიძე | თანაავტორი/ები<br>თ.ჯესარელი | შემსრულებელი<br>ველელი არქიტექტს<br>400302882 | დამკვეთი<br>შ პ ს "მილენიუმ" 429654046 | 2023 | ა-2<br>1:100<br>ა-3<br>1:200 | Veleli Architect |