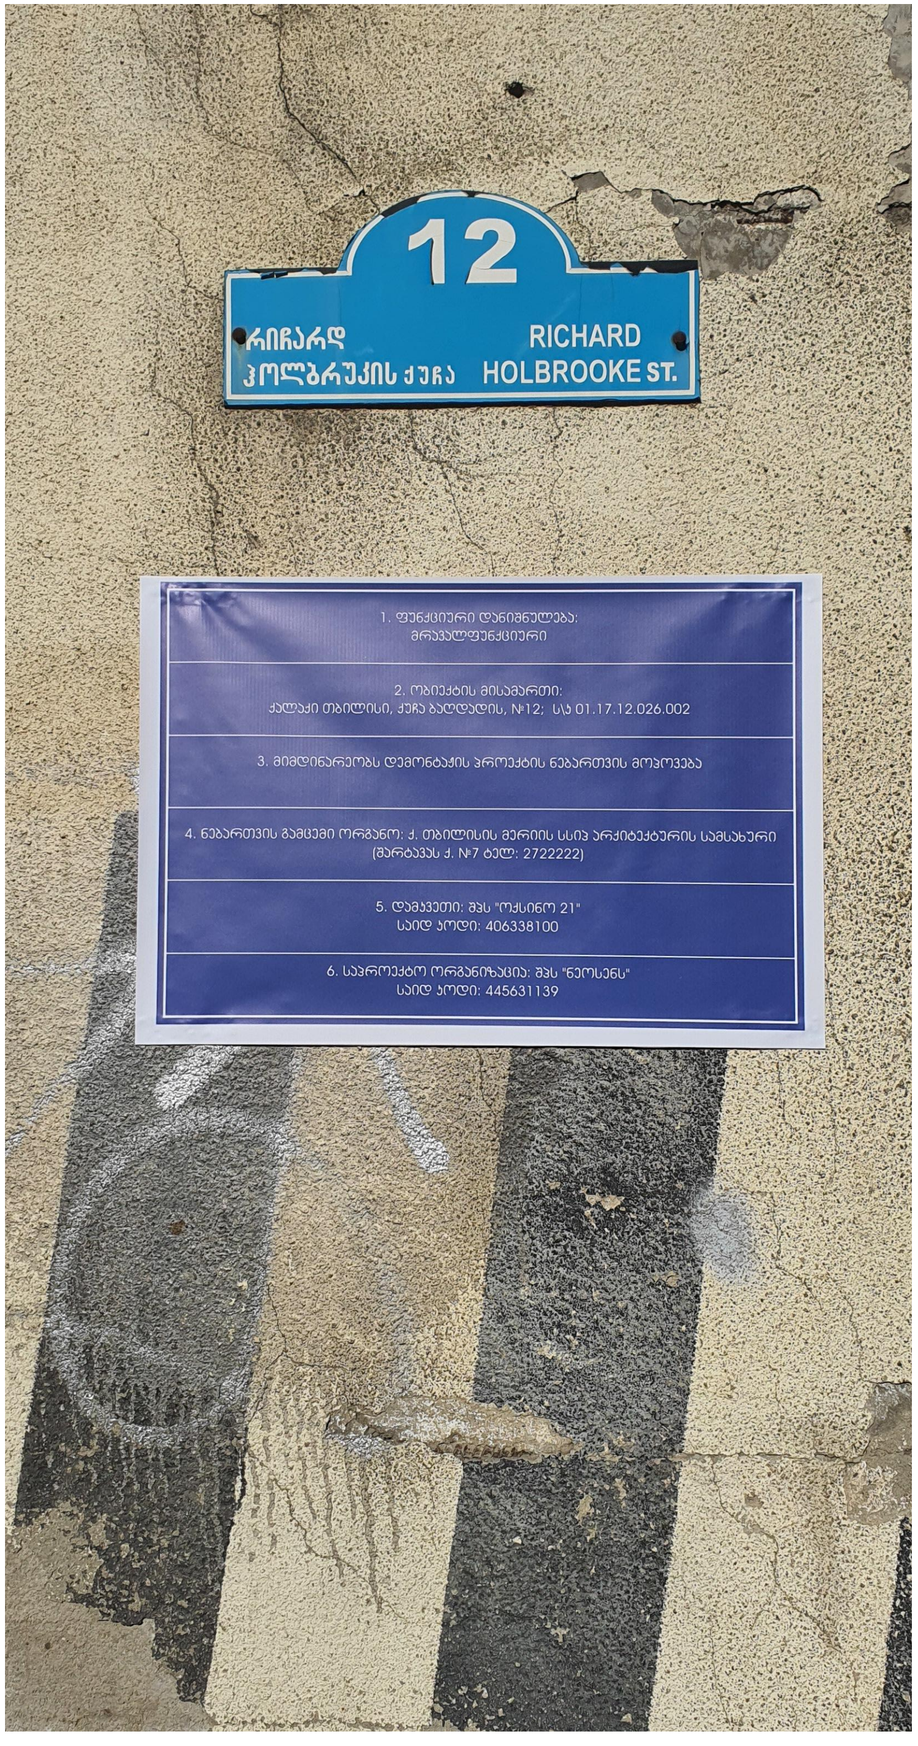







საინფორმაციო დაფის
განთავსების ადგილი

პროექტის დასახელება

სადემონტაჟო პროექტი

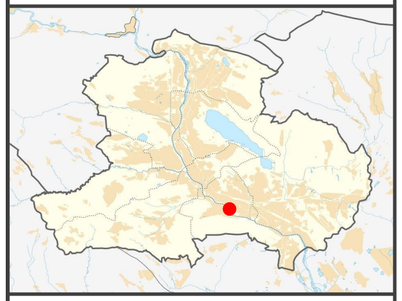

ობიექტის მისამართი

ქალაქი თბილისი,
ბაღდადის ქუჩა №12

დამკვეთი

შპს "ოქსინო 21"

საიდენტიფიკაციო კოდი: 406338100

ქ. თბილისი, ბაღდადის ქ. №12

საინფორმაციო დაფა - ბანერი

| | | | |
|---|---|---|---|
| თარიღი | 09\08\2022 | მასშტაბი | |
| ფორმატი | A2 | ფერცელი | |

პირობითი აღნიშვნები

| | |
|---|---|
| | |
| | |
| | |
| | |
| | |

შემსრულებელი

შპს "ნეოსენს"

საიდენტიფიკაციო კოდი: 445631139

ქ. ბათუმი, ზ. გორგილაძის ქ, №44

ტელ: 593 668 093

| თანამდებობა | სახელი\გვარი | ხელმოწერა |
|---|---|---|
| დირექტორი | მათე თანდილავა | |
| პროექტის ავტორი არქიტექტორი | მათე თანდილავა | |
| არქიტექტორი | შორენა ჯიჯავაძე | |
| | | |