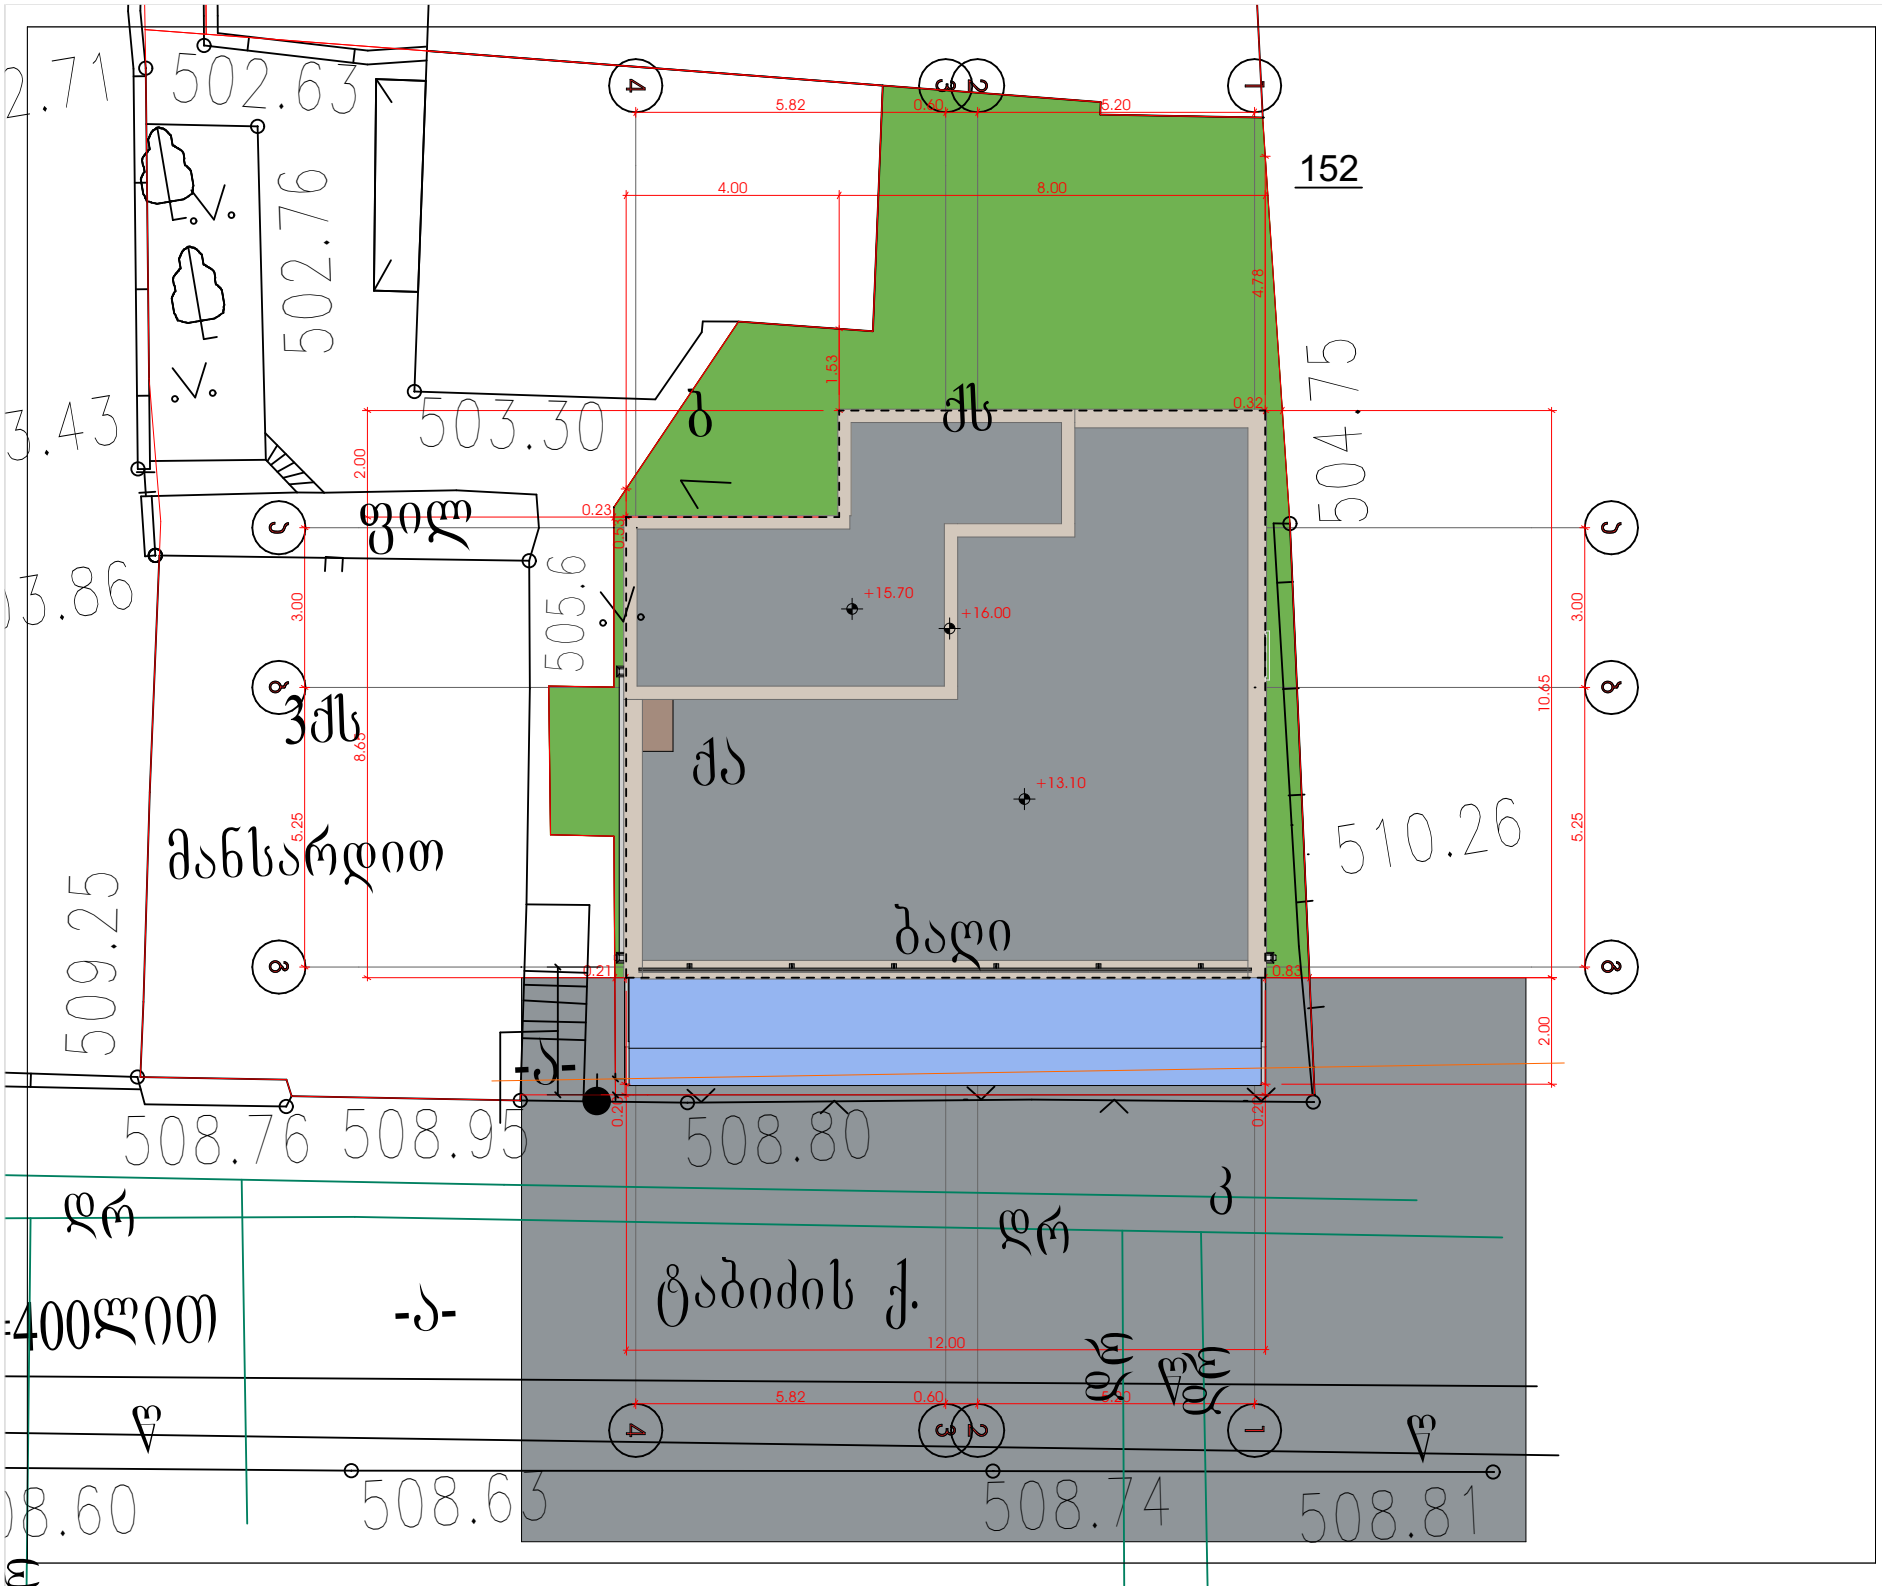


ფორმატი A-3 | თბილისი 2021 წ. | pla. ფილის სახლი

ექსპლიკაცია:

ვირობითი ნიშნები:

შენიშვნები:

ნახაზი შესრულებული დამკვეთის მითითებით

დამკვეთი :	მ.პ.ს. "ბრიდჯ პოობერ"	თარიღი
ხელმოწერა :		20.07.2022

თანამდებობა	გვარი	ხელმოწერა	თარიღი
დირექტორი			20.07.2022
პრ. პბტორი	ი.საგინაშვილი		20.07.2022
მშენებელი	ი.საგინაშვილი		20.07.2022

პროექტის სახელწოდება :
არაბულიანის სახლოვანელი სახლი
არქიტექტურული პროექტი

მისამართი :
ქ.თბილისი, ქუჩა ბიცინა ბაბიძე, №37ა

ს/კ № 01.14.11.055.030

მასშტაბი	ნახაზის დასახელება
1:100	გენ-გეგმა

სტადია	ფურცლის №	ფურცლები
მ.პ	პ-40	-40