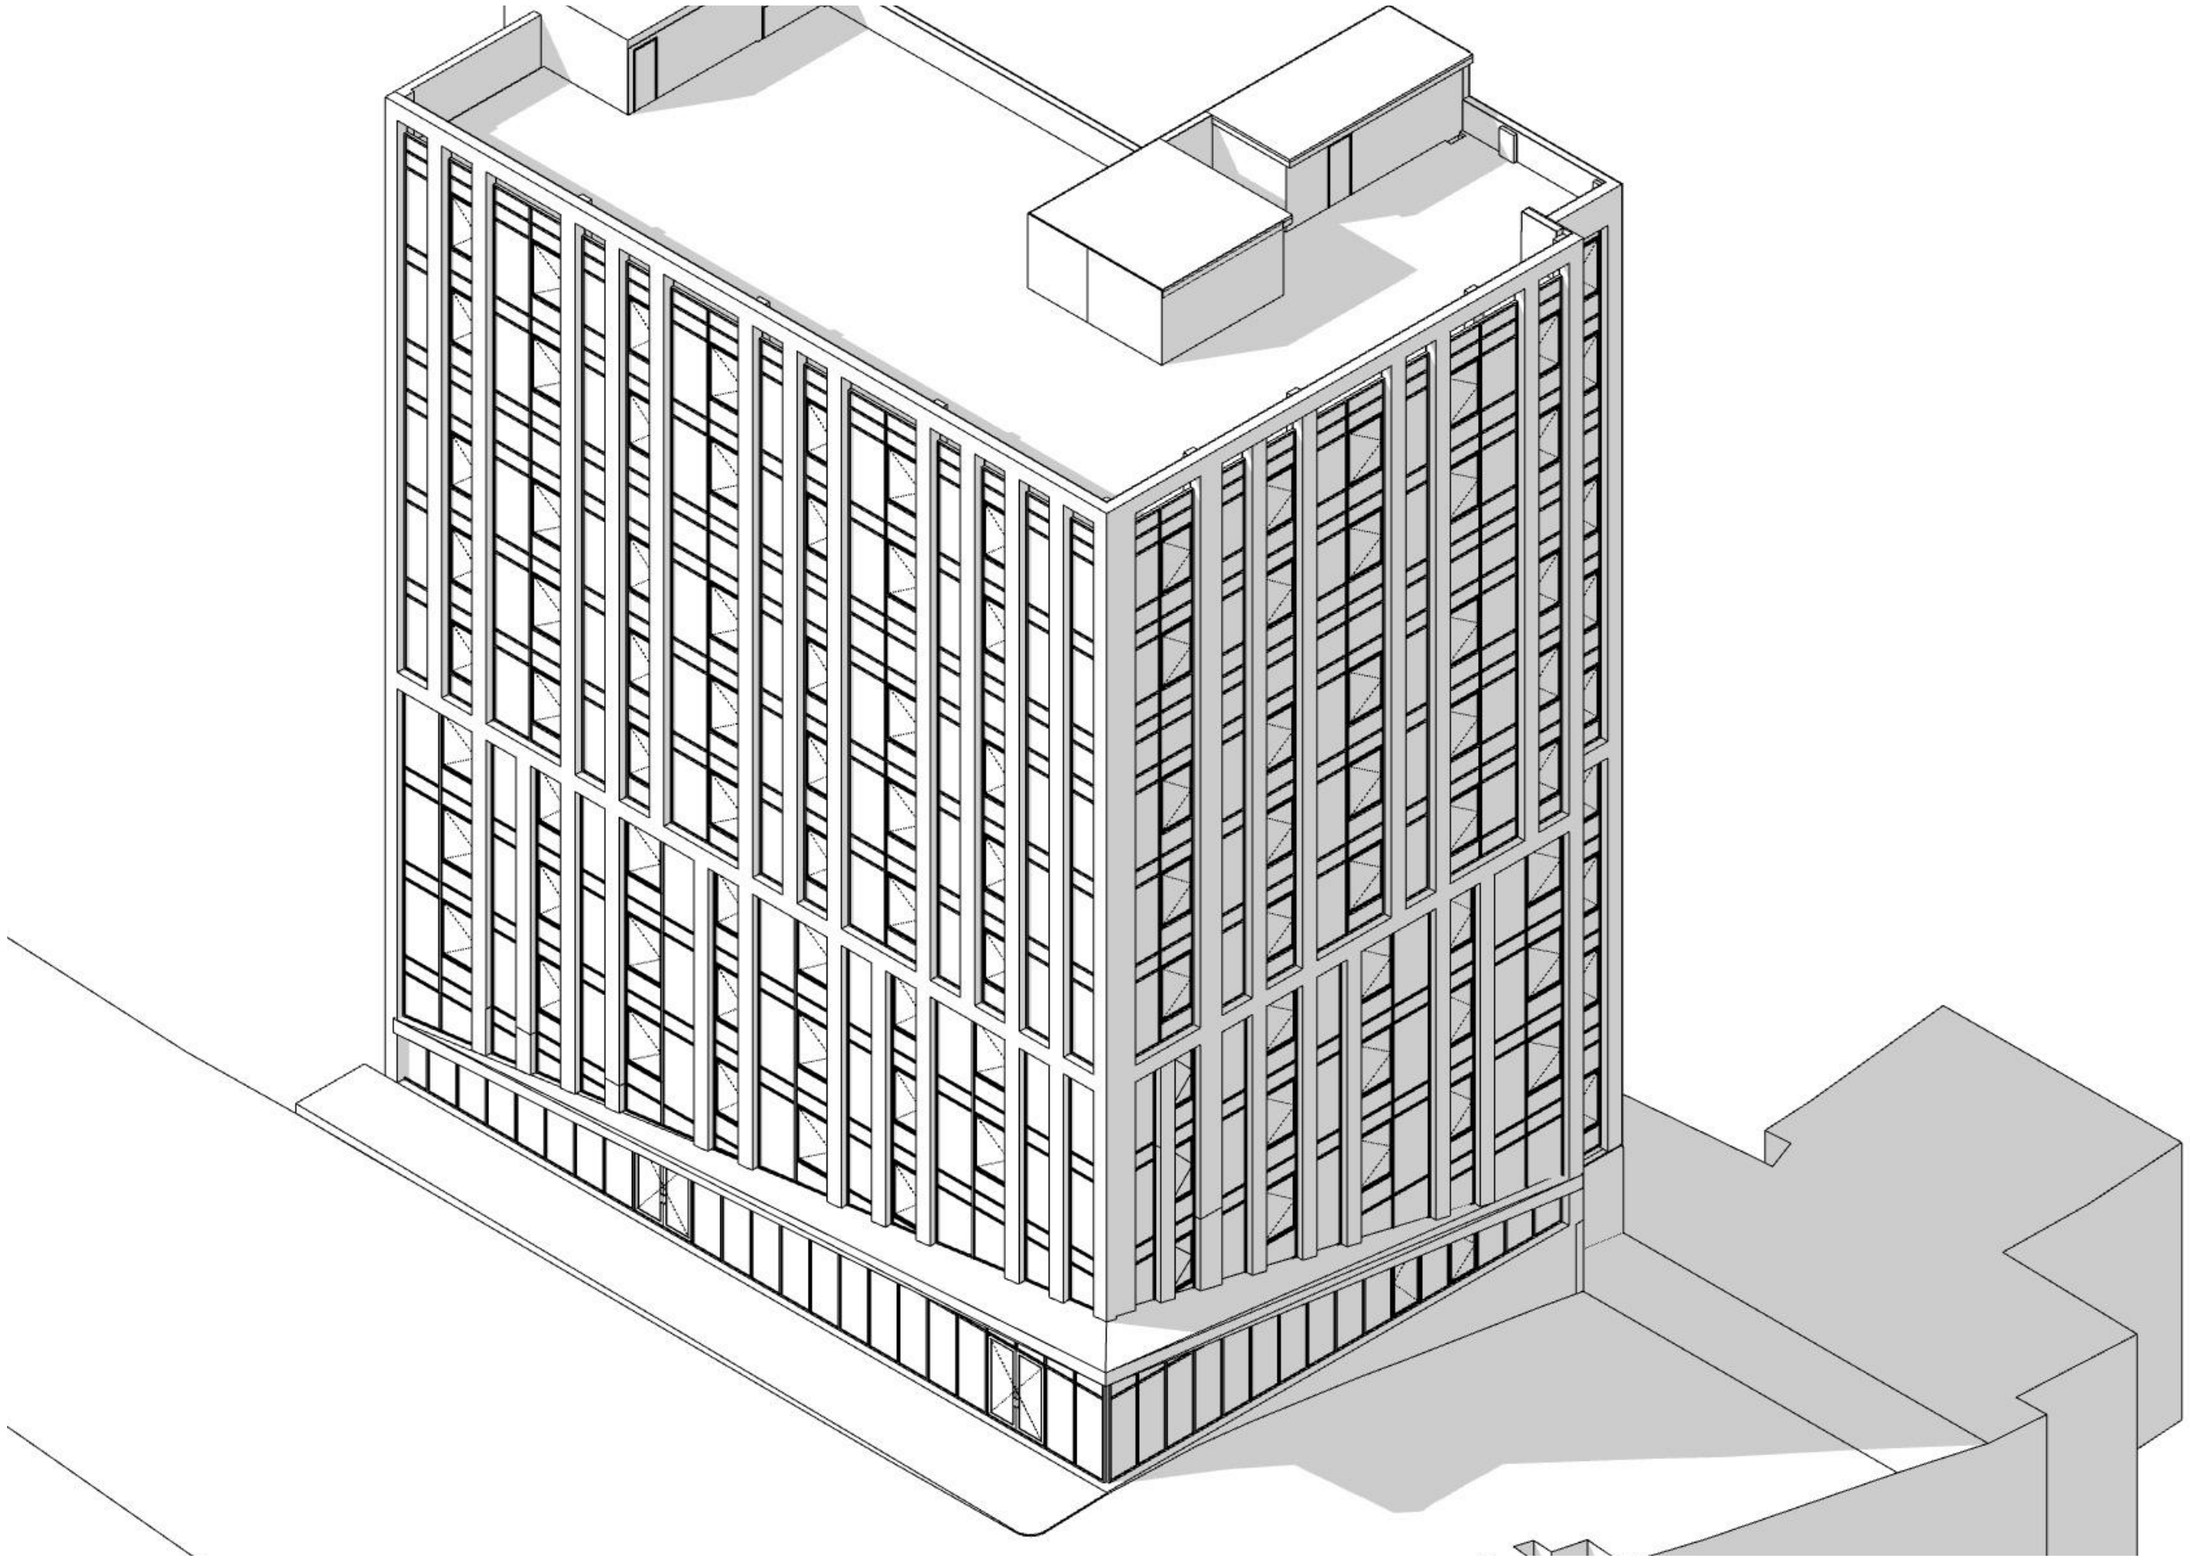
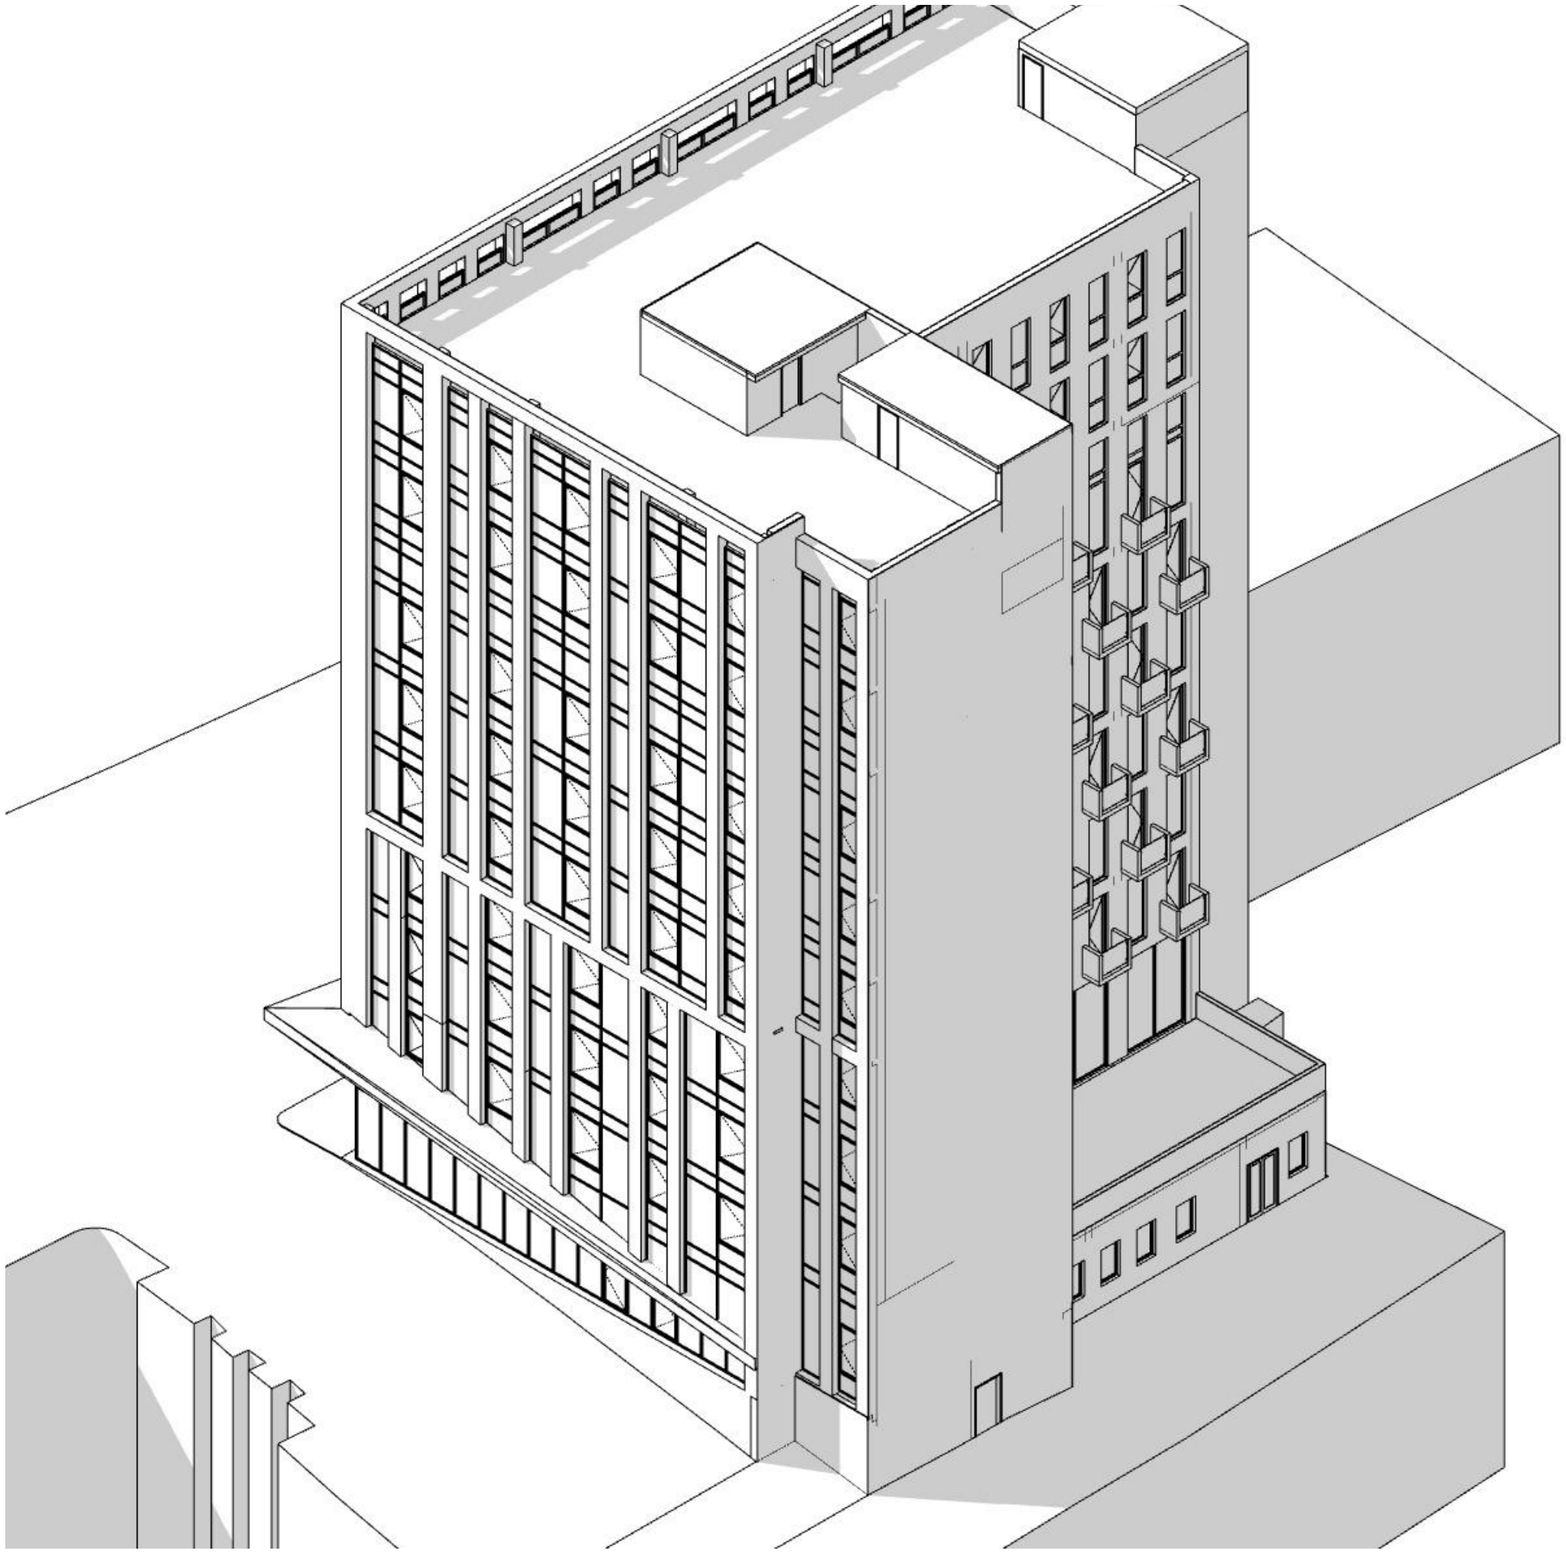


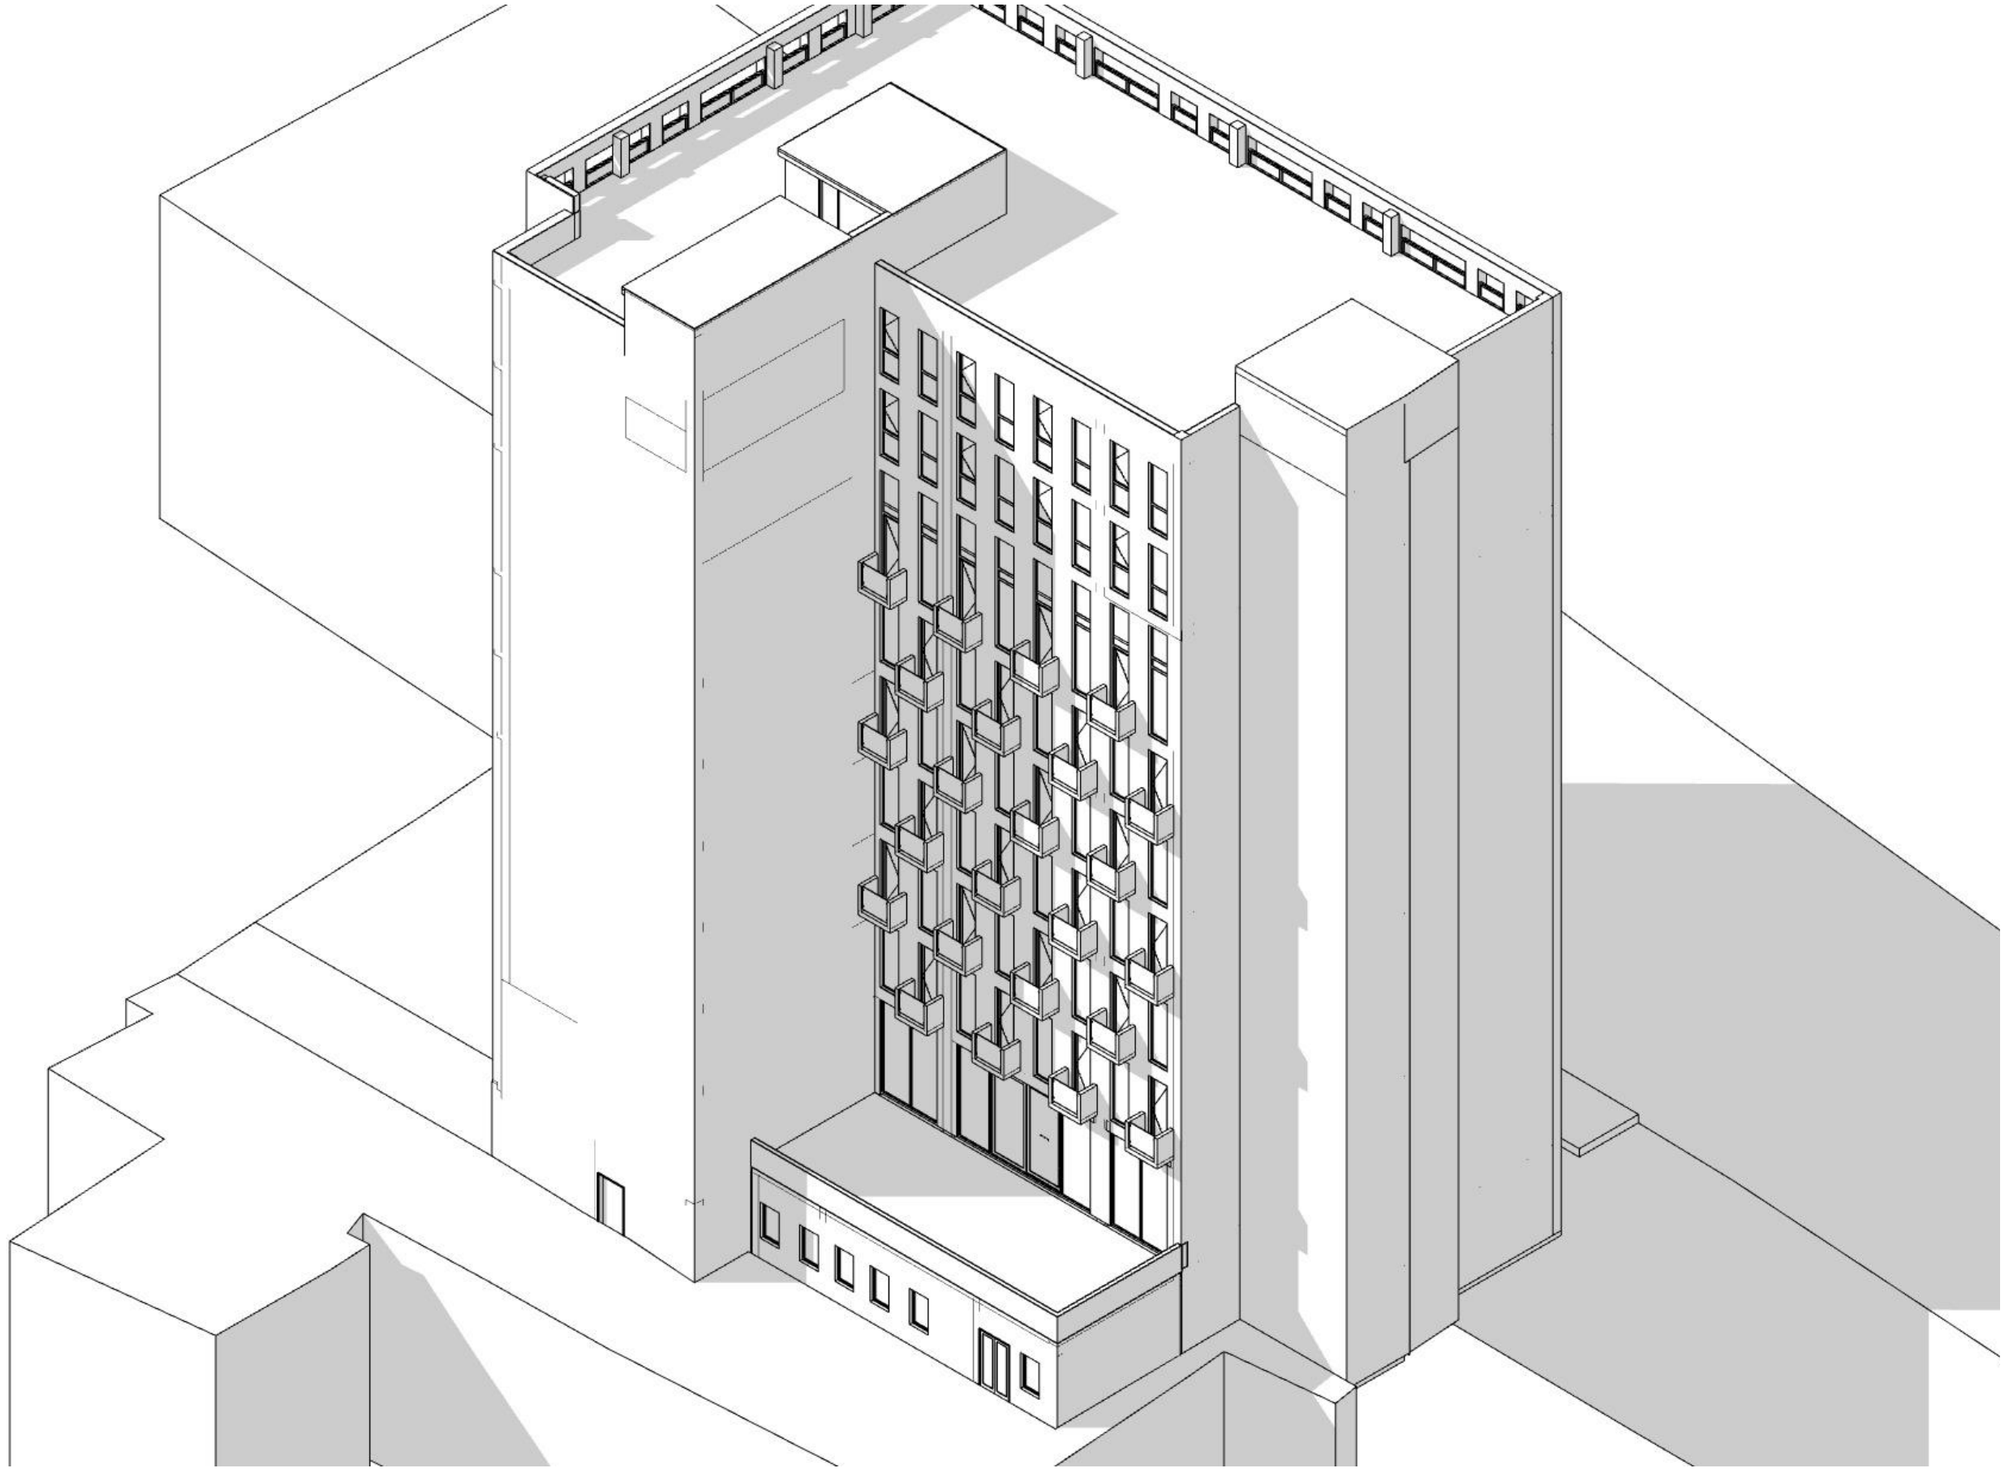

34,60
ფასადის მოსაპირკეთებელი
ფილა. LAMINAM OXIDE - BIANCO
ალუმინის პროფილიანი ვიბრაჟები
ფერი - RAL - 7022
0,00



პროექტის ჯგუფი: არქიტექტორი: ლ. ქობულია არქიტექტორი: მ. სამარღიანიშვილი არქიტექტორი: ს. მგალობლიშვილი არქიტექტორი: ა. სულაბერიძე		სასტუმრო "//////////" თბილისი. გორგასლის ქ.№6	აქსონომეტრია 1	სტატუსი: არქიტექტურული ნაწილი	მასშტაბი 1:166.67	ფორმატი A3 (420x297)	MA architects
				თარიღი: 2023-02-16		გვერდი 42	შპს ფორმა 404544445



პროექტის ჯგუფი: არქიტექტორი: ლ. ქოჯალია არქიტექტორი: მ. სამარღიანიშვილი არქიტექტორი: ს. მგალობლიშვილი არქიტექტორი: ა. სულაბერიძე		სასტუმრო "//////////" თბილისი. გორგასლის ქ.№6	აქსონომეტრია 2	სტატუსი: არქიტექტურული ნაწილი	მასშტაბი 1:166.67	ფორმატი A3 (420x297)	MA architects
				თარიღი: 2023-02-16		გვერდი 43	შპს ფორმა 404544445



სარეკვიზიტო ჯგუფი: არქიტექტორი: ლ. ქობულია არქიტექტორი: მ. სამარღანიშვილი არქიტექტორი: ს. მგალობლიშვილი არქიტექტორი: ა. სულაბერიძე		სასტუმრო "//////////" თბილისი. გორგასლის ქ.№6	აქსონომეტრია 3	სტატუსი: არქიტექტურული ნაწილი	მასშტაბი 1:181.82	ფორმატი A3 (420x297)	MA architects
				თარიღი: 2023-02-16		გვერდი 44	შპს ფორმა 404544445