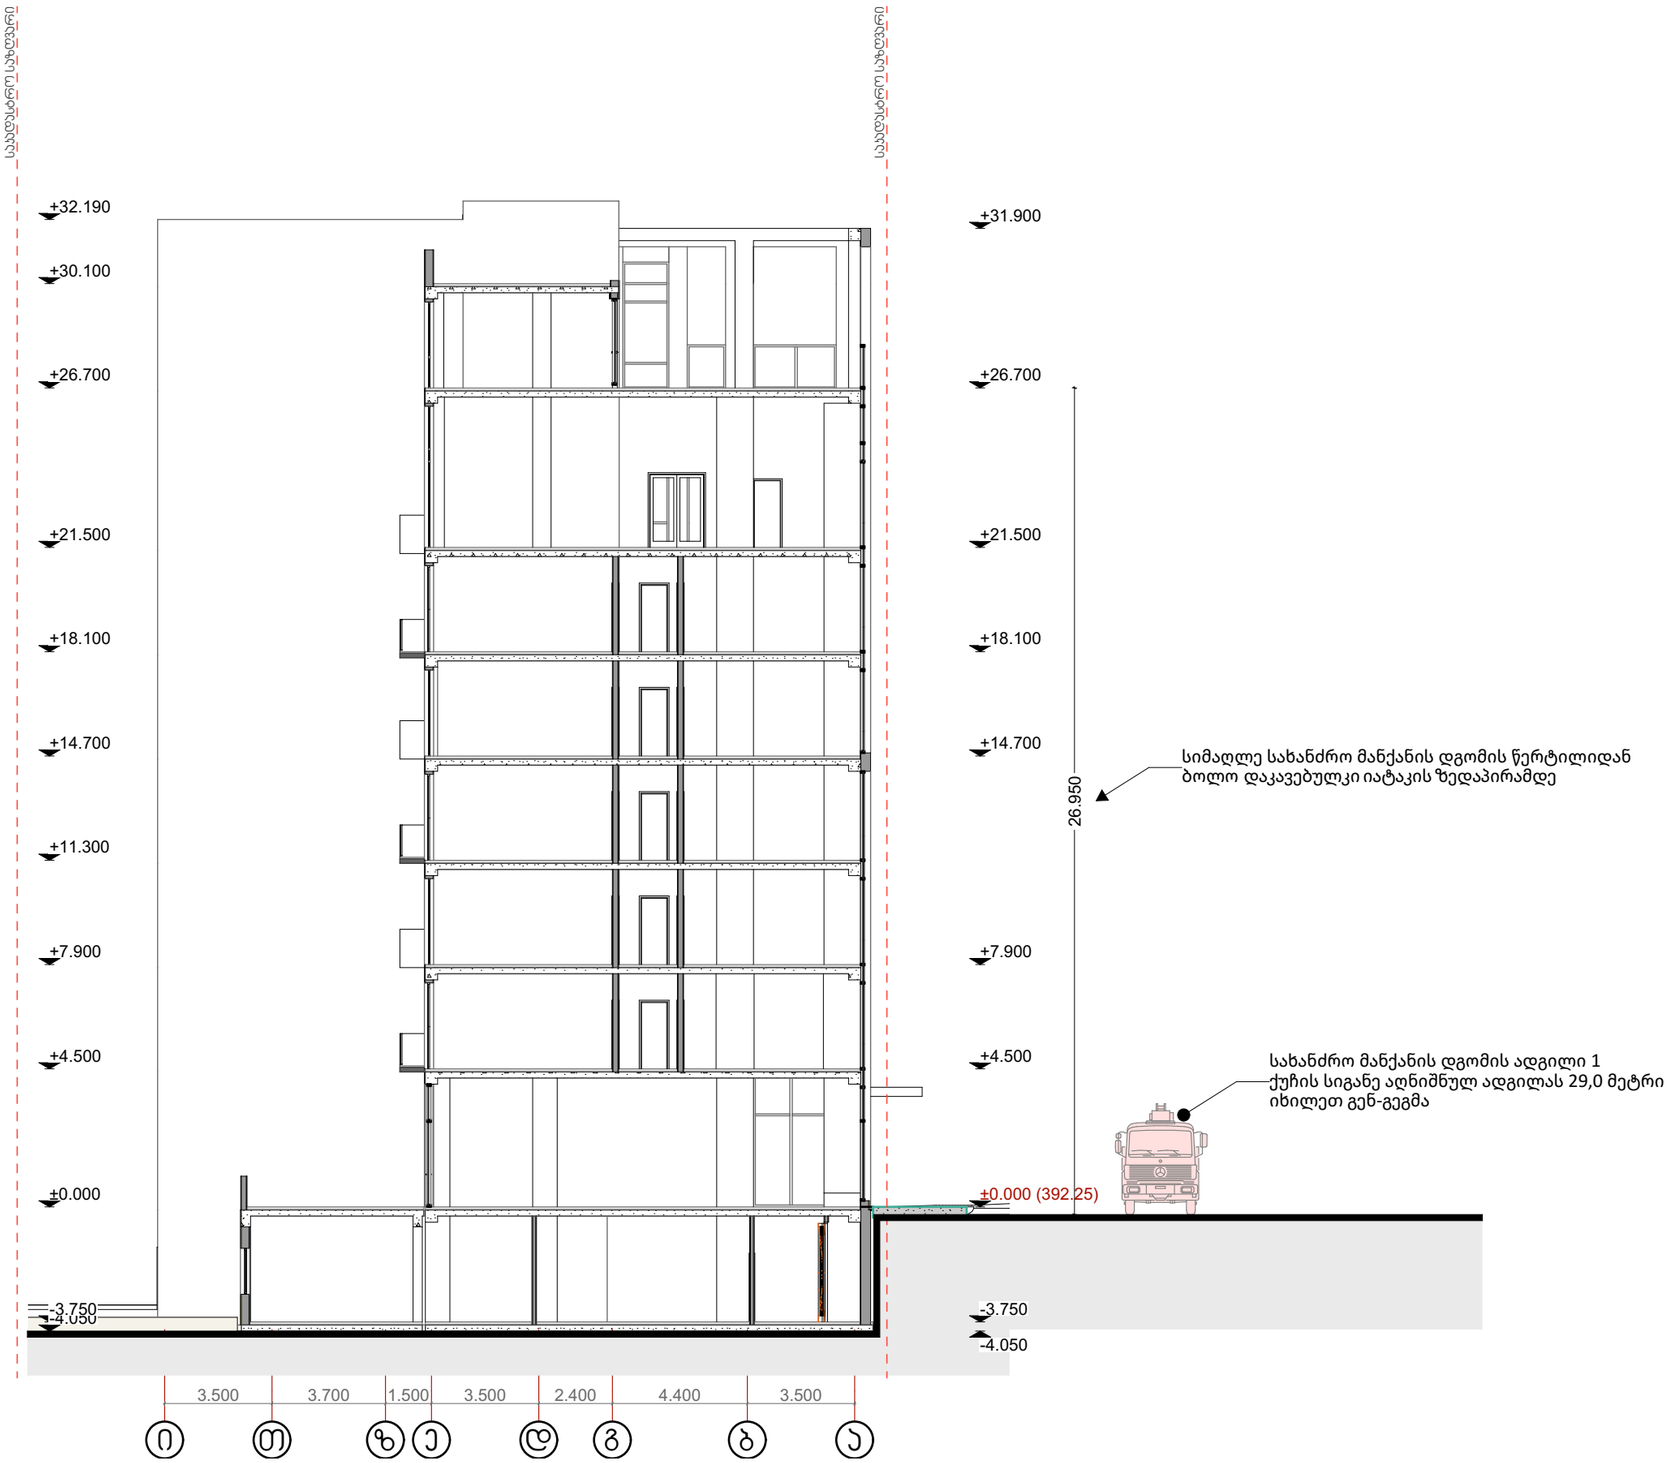

პროექტის ჯგუფი: არქიტექტორი: ლ. ქოჯაული არქიტექტორი: მ. სამარღანიშვილი არქიტექტორი: ს. მგალობლიშვილი არქიტექტორი: ა. სულაბერიძე		საოფისე შენობა თბილისი. გორგასლის ქ.№6	ჭრილი 1	სტატუსი: არქიტექტურული ნაწილი	მასშტაბი 1:200	ფორმატი A3 (420x297)
				თარიღი: 2023-11-08		გვერდი 15

4MA architects

შპს ფორმა
404544445

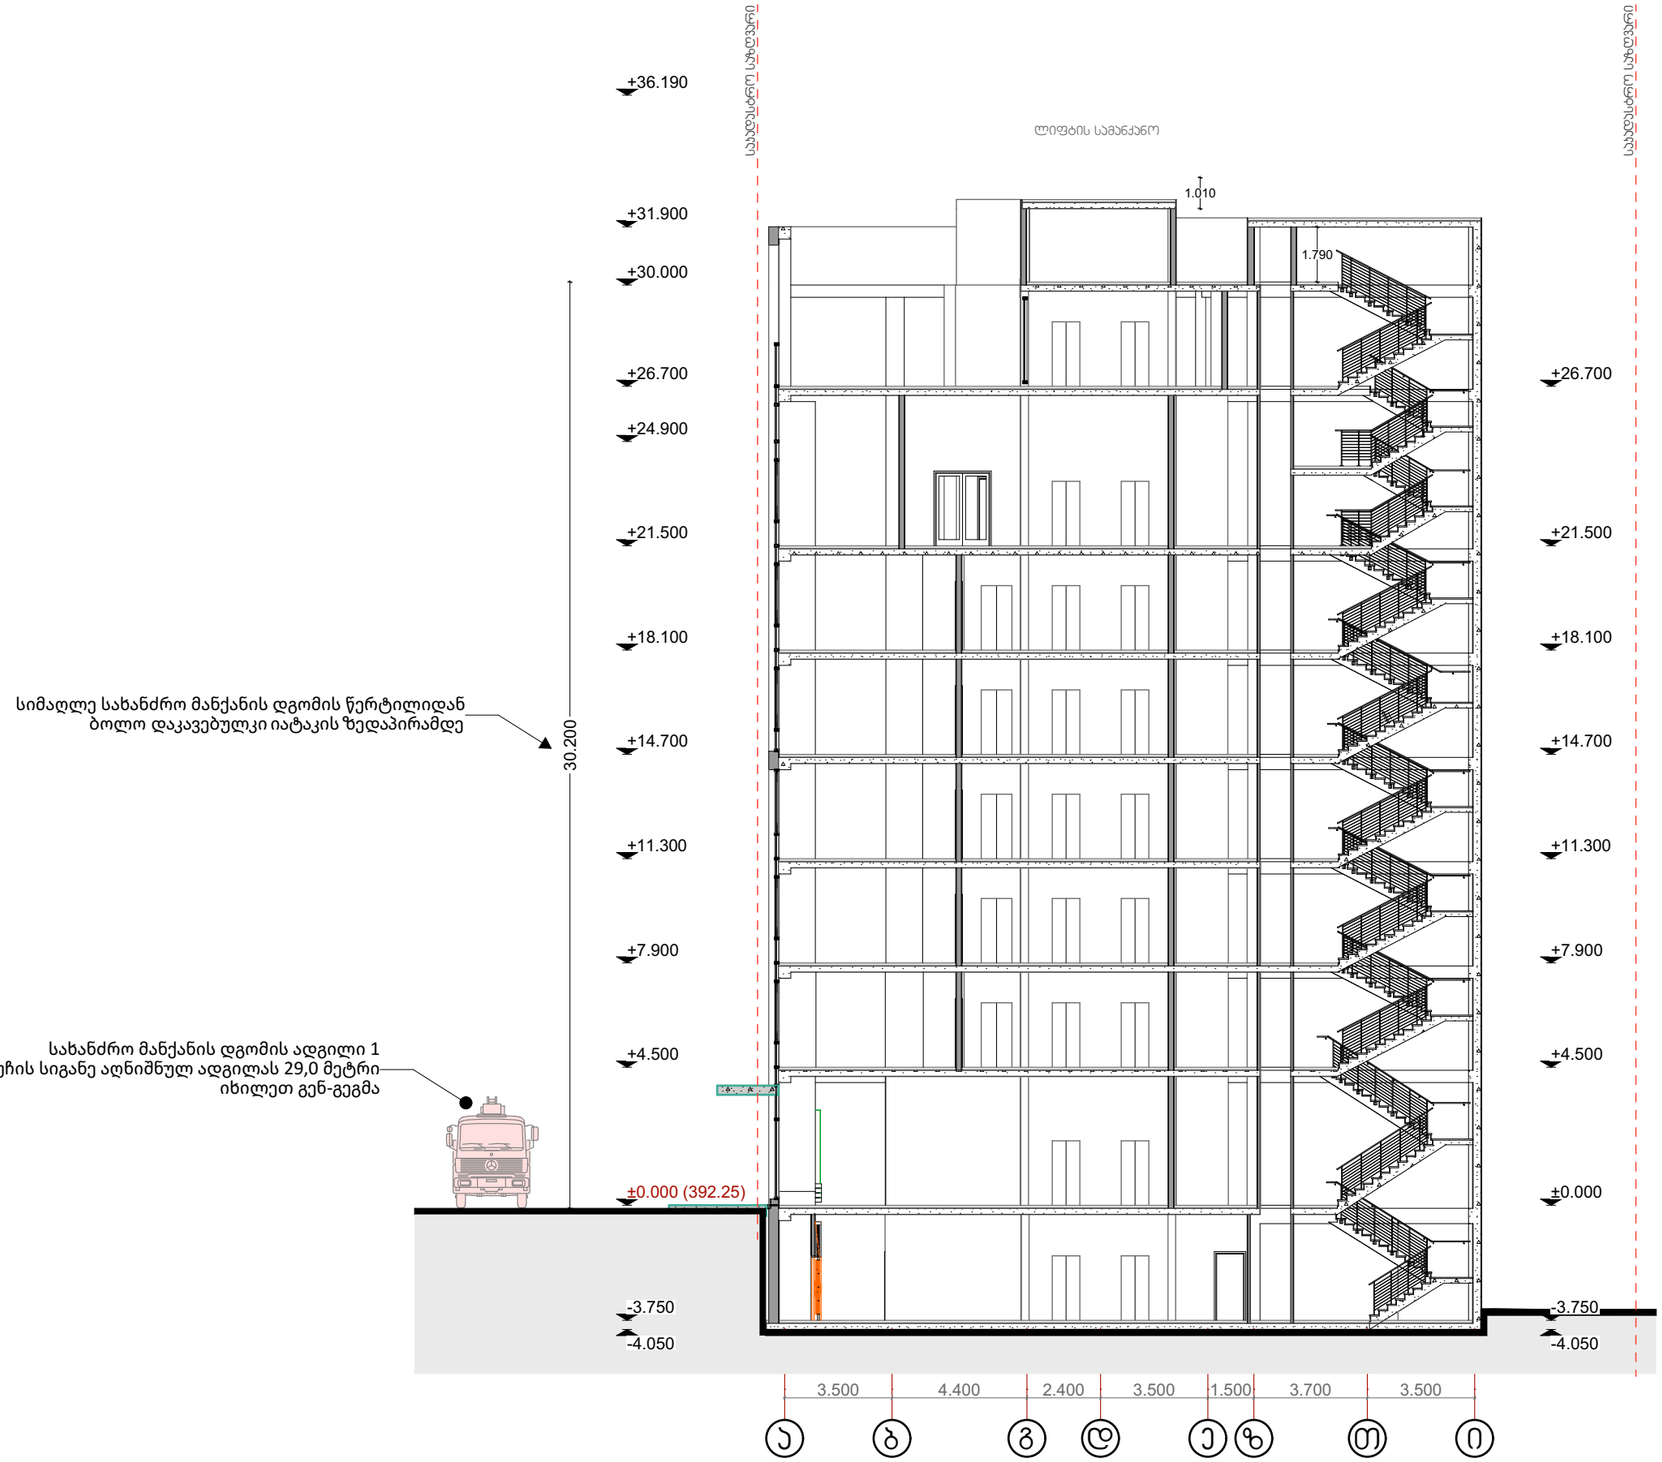

საპროექტო ჯგუფი: არქიტექტორი: ლ. ქოგულია არქიტექტორი: მ. სამარღანიშვილი არქიტექტორი: ს. მგალობლიშვილი არქიტექტორი: ა. სულაბერიძე		საოფისე შენობა თბილისი. გორგასლის ქ.№6	ჭრილი 2	სტატუსი: არქიტექტურული ნაწილი	მასშტაბი 1:200	ფორმატი A3 (420x297)
				თარიღი: 2023-11-08		გვერდი 16

MA architects

შპს ფორმა 404544445

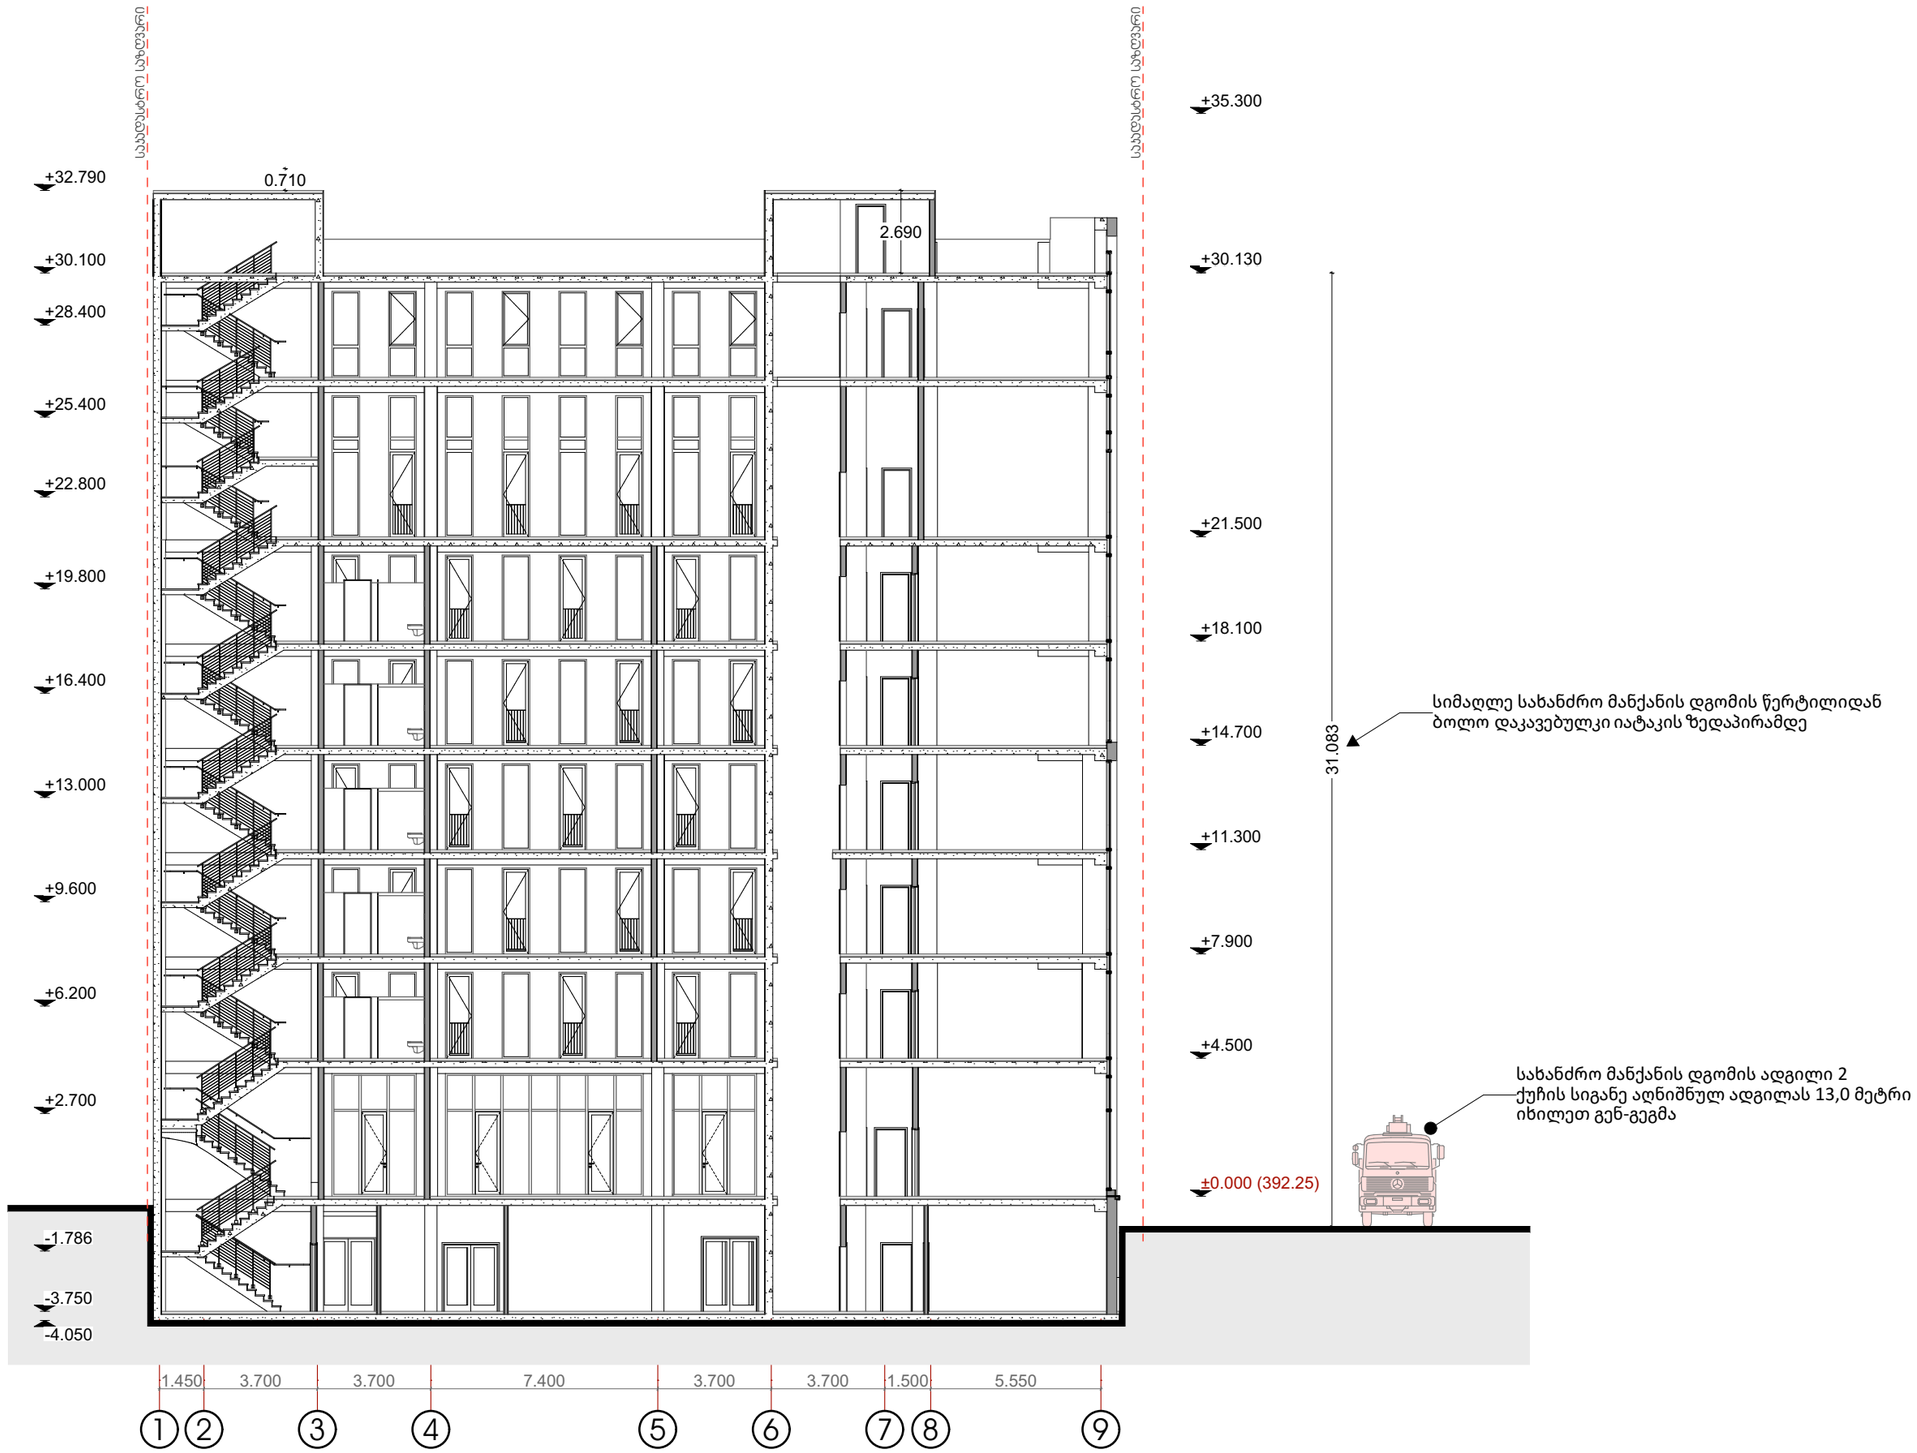

საპროექტო ჯგუფი: არქიტექტორი: ლ. ქოჯულია არქიტექტორი: მ. სამარღანიშვილი არქიტექტორი: ს. მგალობლიშვილი არქიტექტორი: ა. სულაბერიძე		საოფისე შენობა თბილისი. გორგასლის ქ.№6	ჭრილი 3	სტატუსი: არქიტექტურული ნაწილი	მასშტაბი 1:200	ფორმატი A3 (420x297)	MA architects
				თარიღი: 2023-11-08		გვერდი 17	შპს ფორმა 404544445

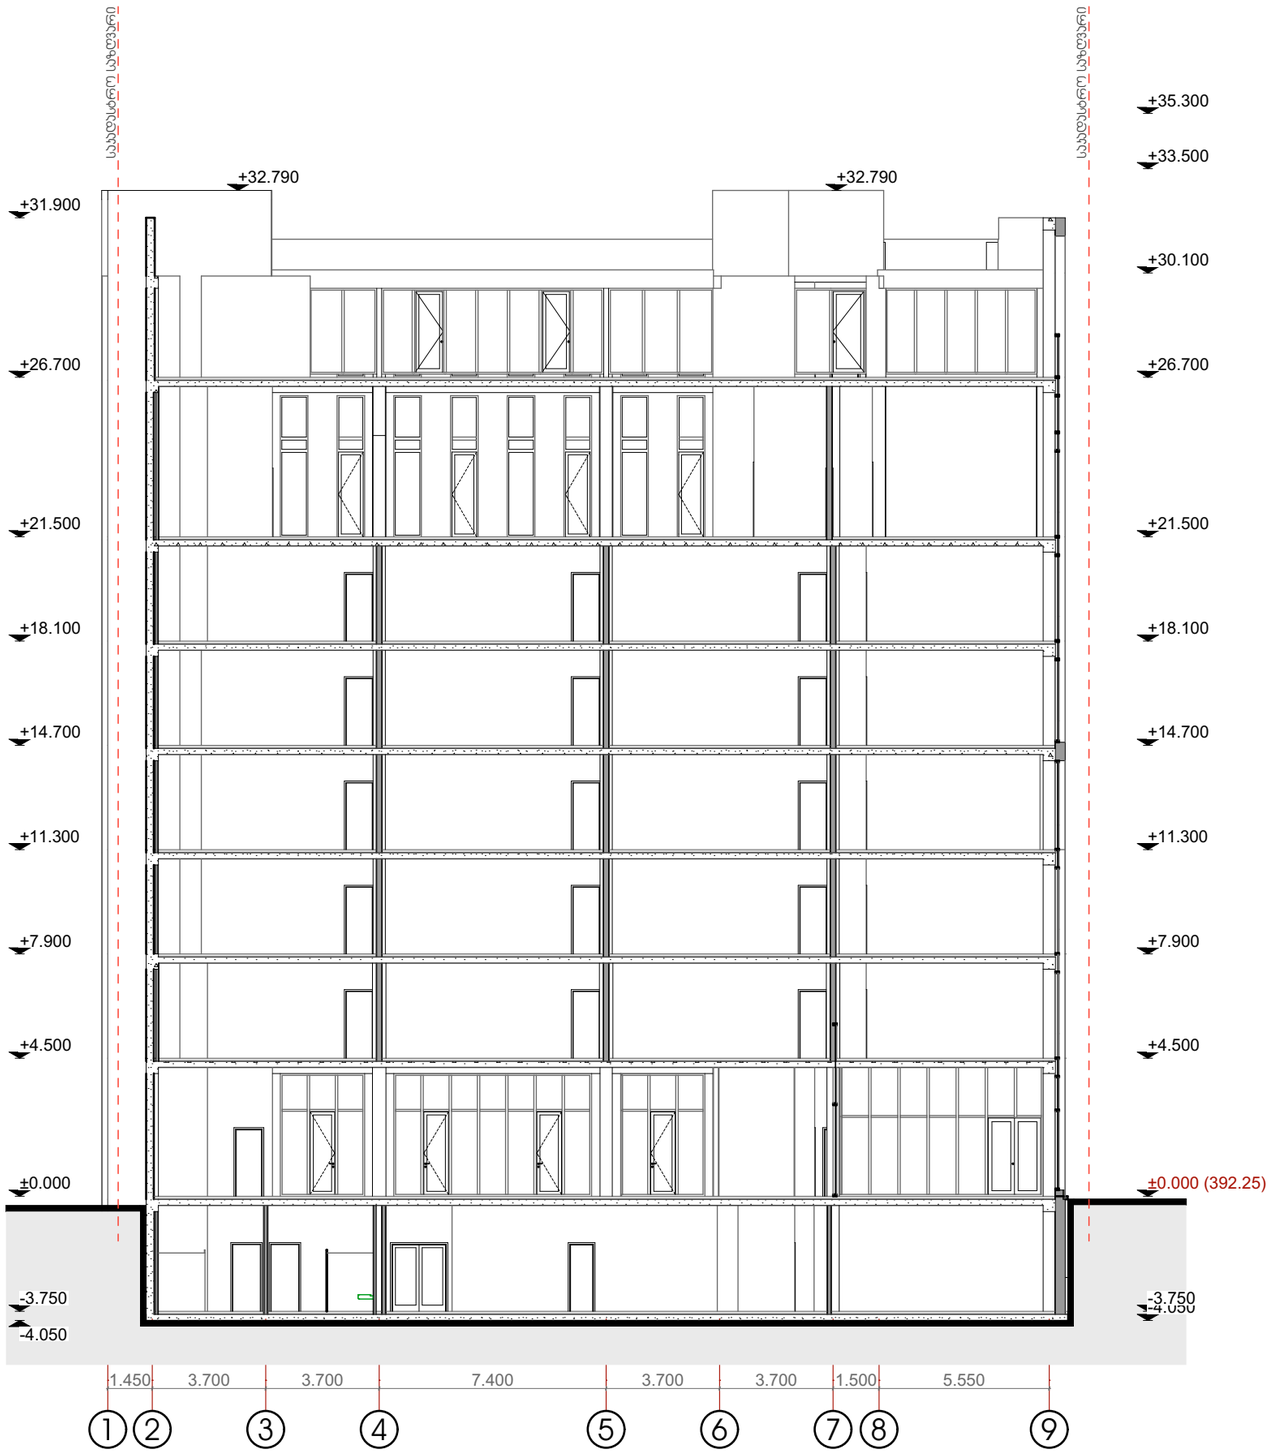

საპროექტო ჯგუფი: არქიტექტორი: ლ. ქოჯულია არქიტექტორი: მ. სამარღანიშვილი არქიტექტორი: ს. მგალობლიშვილი არქიტექტორი: ა. სულაბერიძე		საოფისე შენობა თბილისი. გორგასლის ქ.№6	ჭრილი 4	სტატუსი: არქიტექტურული ნაწილი	მასშტაბი 1:200	ფორმატი A3 (420x297)	MA architects
				თარიღი: 2023-11-08		გვერდი 18	შპს ფორმა 404544445

კიბე 1-3 და გ-ე ღერძებში
ნიშნულიდან -3.50 დან +4.50 მდე

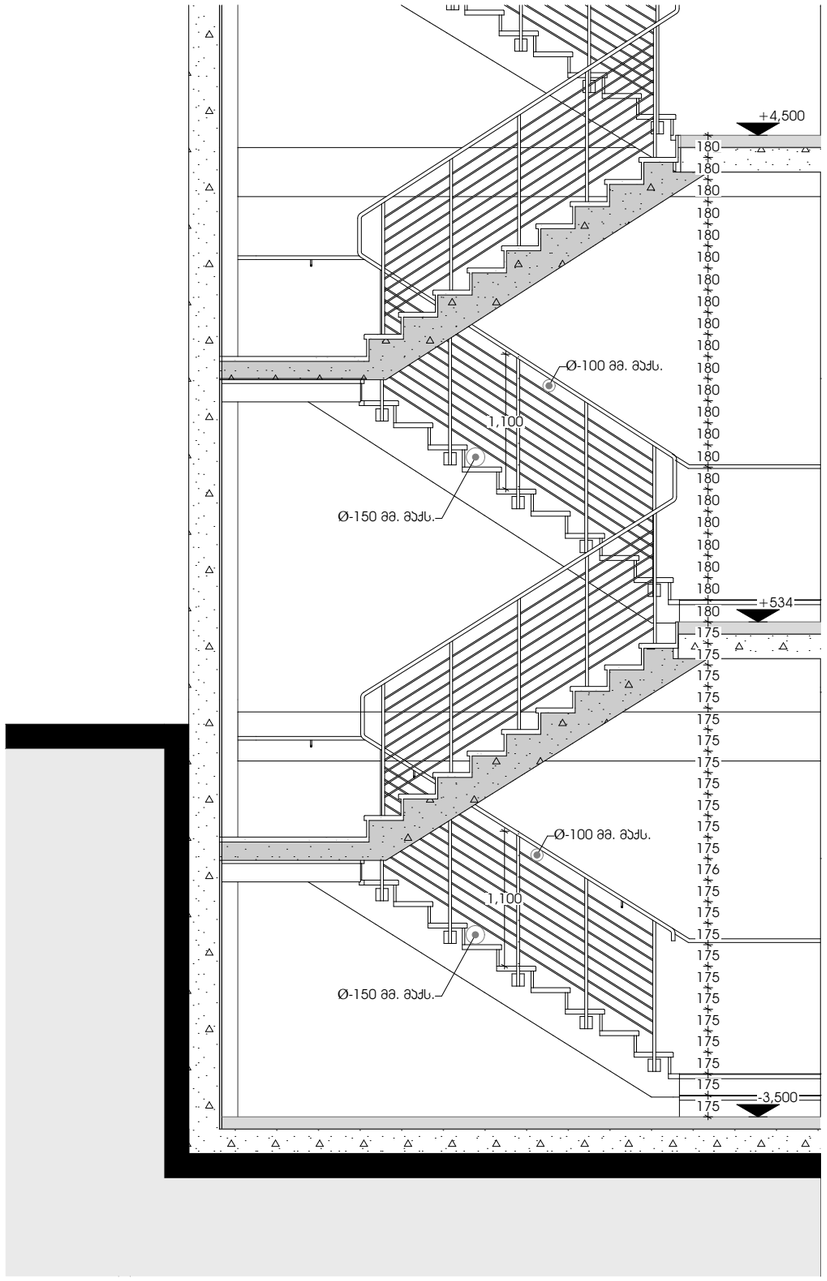

კიბე 1-3 და გ-ე ღერძებში
ნიშნულიდან +4.50

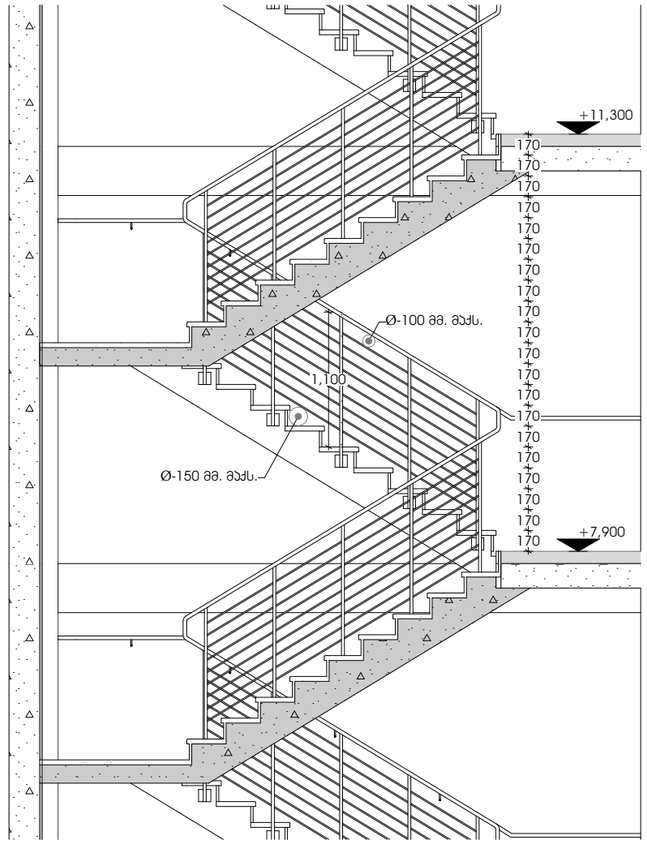

კიბე 1-3 და გ-ე ღერძებში
გეგმა

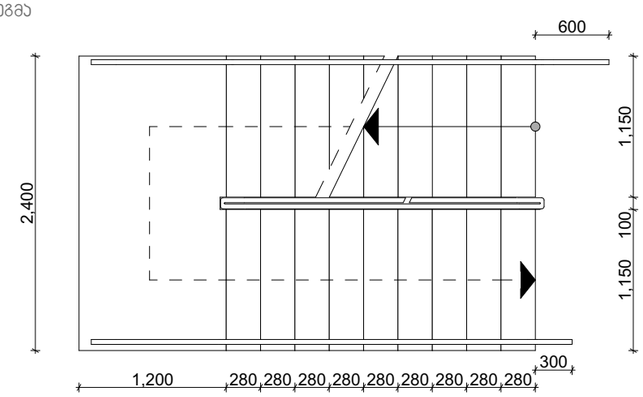

საპროექტო ჯგუფი: არქიტექტორი: ლ. ქობულია არქიტექტორი: მ. სამარღიანიშვილი არქიტექტორი: ს. მგალობლიშვილი არქიტექტორი: ა. სულაბერიძე		საოფისე შენობა თბილისი, გორგასლის ქ.№6	კიბის უჯრედი 1	სტატუსი: არქიტექტურული ნაწილი	მასშტაბი 1:50	ფორმატი A3 (420x297)	4MA architects
				თარიღი: 2023-11-08		გვერდი 19	შპს ფორმა 404544445

კიბე 6-7 და თ-ი ღერძებში\
ნიშნულიდან +4.500

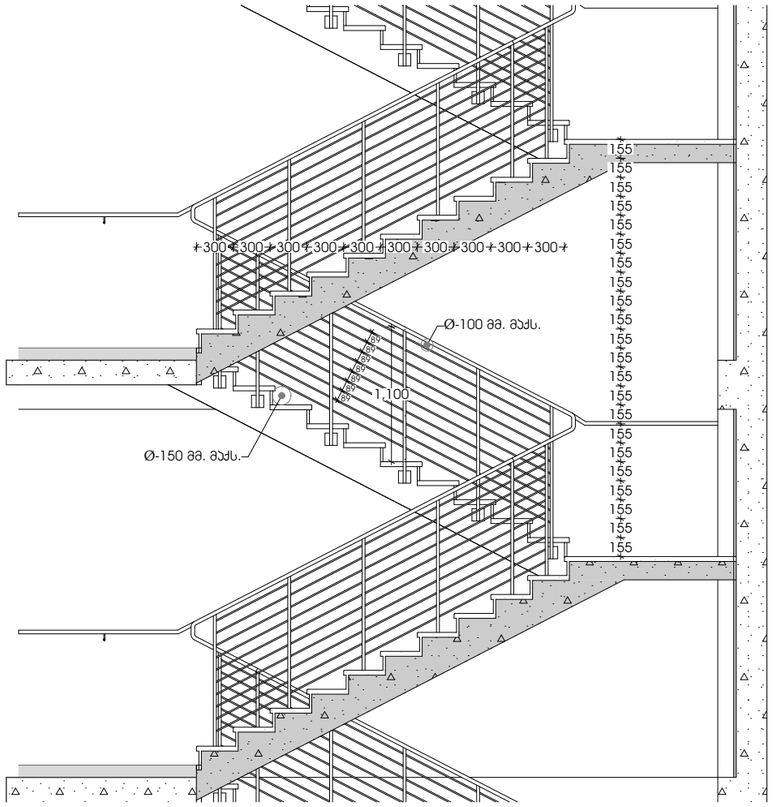

კიბე 6-7 და თ-ი ღერძებში
ნიშნულიდან -3.50 და 4.500 მდე

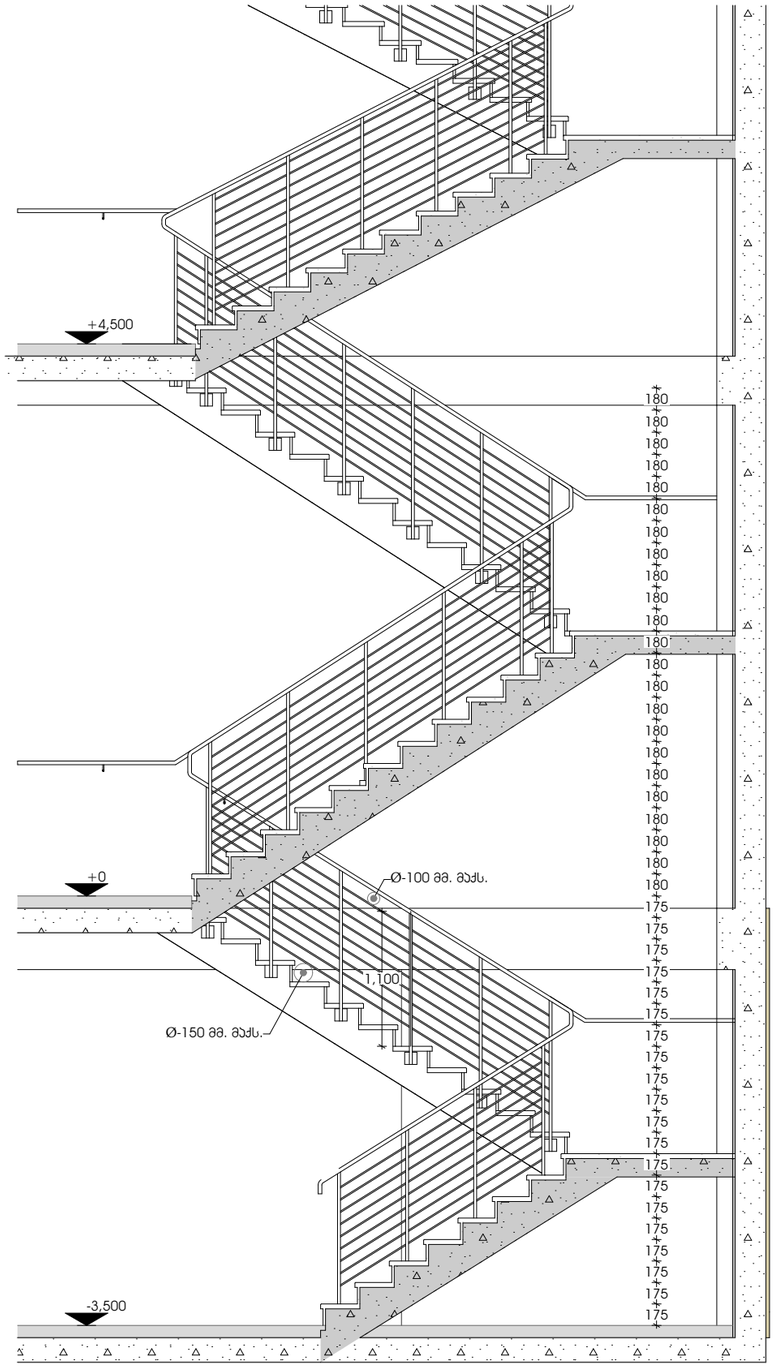

კიბე 6-7 და თ-ი ღერძებში
გეგმა

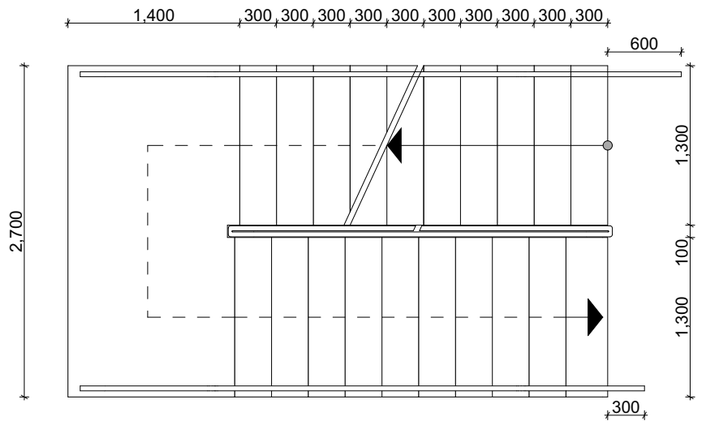

საპროექტო ჯგუფი: არქიტექტორი: ლ. ქობულია არქიტექტორი: მ. სამარღანიშვილი არქიტექტორი: ს. მგალობლიშვილი არქიტექტორი: ა. სულაბერიძე		საოფისე შენობა თბილისი. გორგასლის ქ.№6	კიბის უჯრედი 2	სტატუსი: არქიტექტურული ნაწილი	მასშტაბი 1:50	ფორმატი A3 (420x297)	MA architects
				თარიღი: 2023-11-08		გვერდი 20	შპს ფორმა 404544445