



საპროექტო ჯგუფი: არქიტექტორი: ლ. ქობულია არქიტექტორი: მ. სამარღანიშვილი არქიტექტორი: ს. მგალობლიშვილი არქიტექტორი: ა. სულაბერიძე		საოფისე შენობა თბილისი. გორგასლის ქ.№6	ფასადი 1-9 ღერძებში	სტატუსი: არქიტექტურული ნაწილი	მასშტაბი 1:200	ფორმატი A3 (420x297)	4MA architects
				თარიღი: 2023-11-08		გვერდი 23	შპს ფორმა 404544445

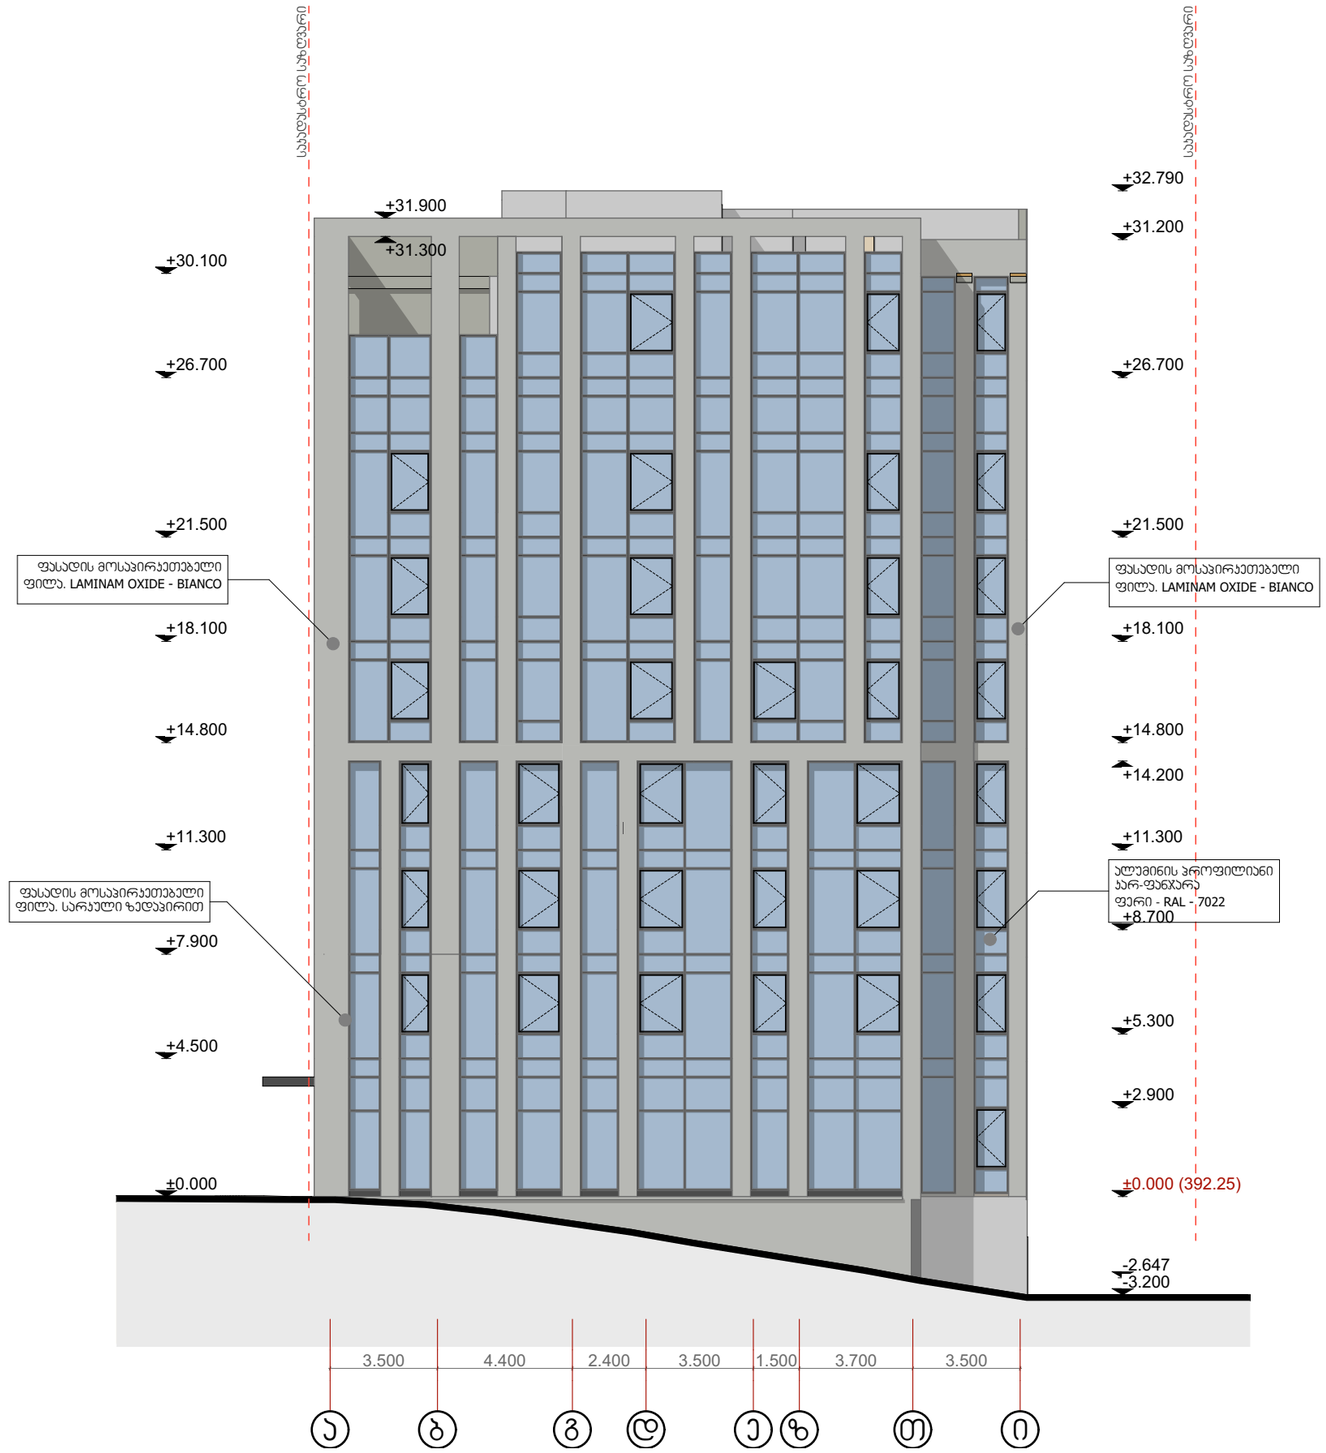


საპროექტო ჯგუფი: არქიტექტორი: ლ. ქობულია არქიტექტორი: მ. სამარღანიშვილი არქიტექტორი: ს. მგალობლიშვილი არქიტექტორი: ა. სულაბერიძე		საოფისე შენობა თბილისი. გორგასლის ქ.№6	ფასადი ა-ი ღერძებში	სტატუსი: არქიტექტურული ნაწილი	მასშტაბი 1:200	ფორმატი A3 (420x297)
				თარიღი: 2023-11-08		გვერდი 24

MA architects

შპს ფორმა
404544445

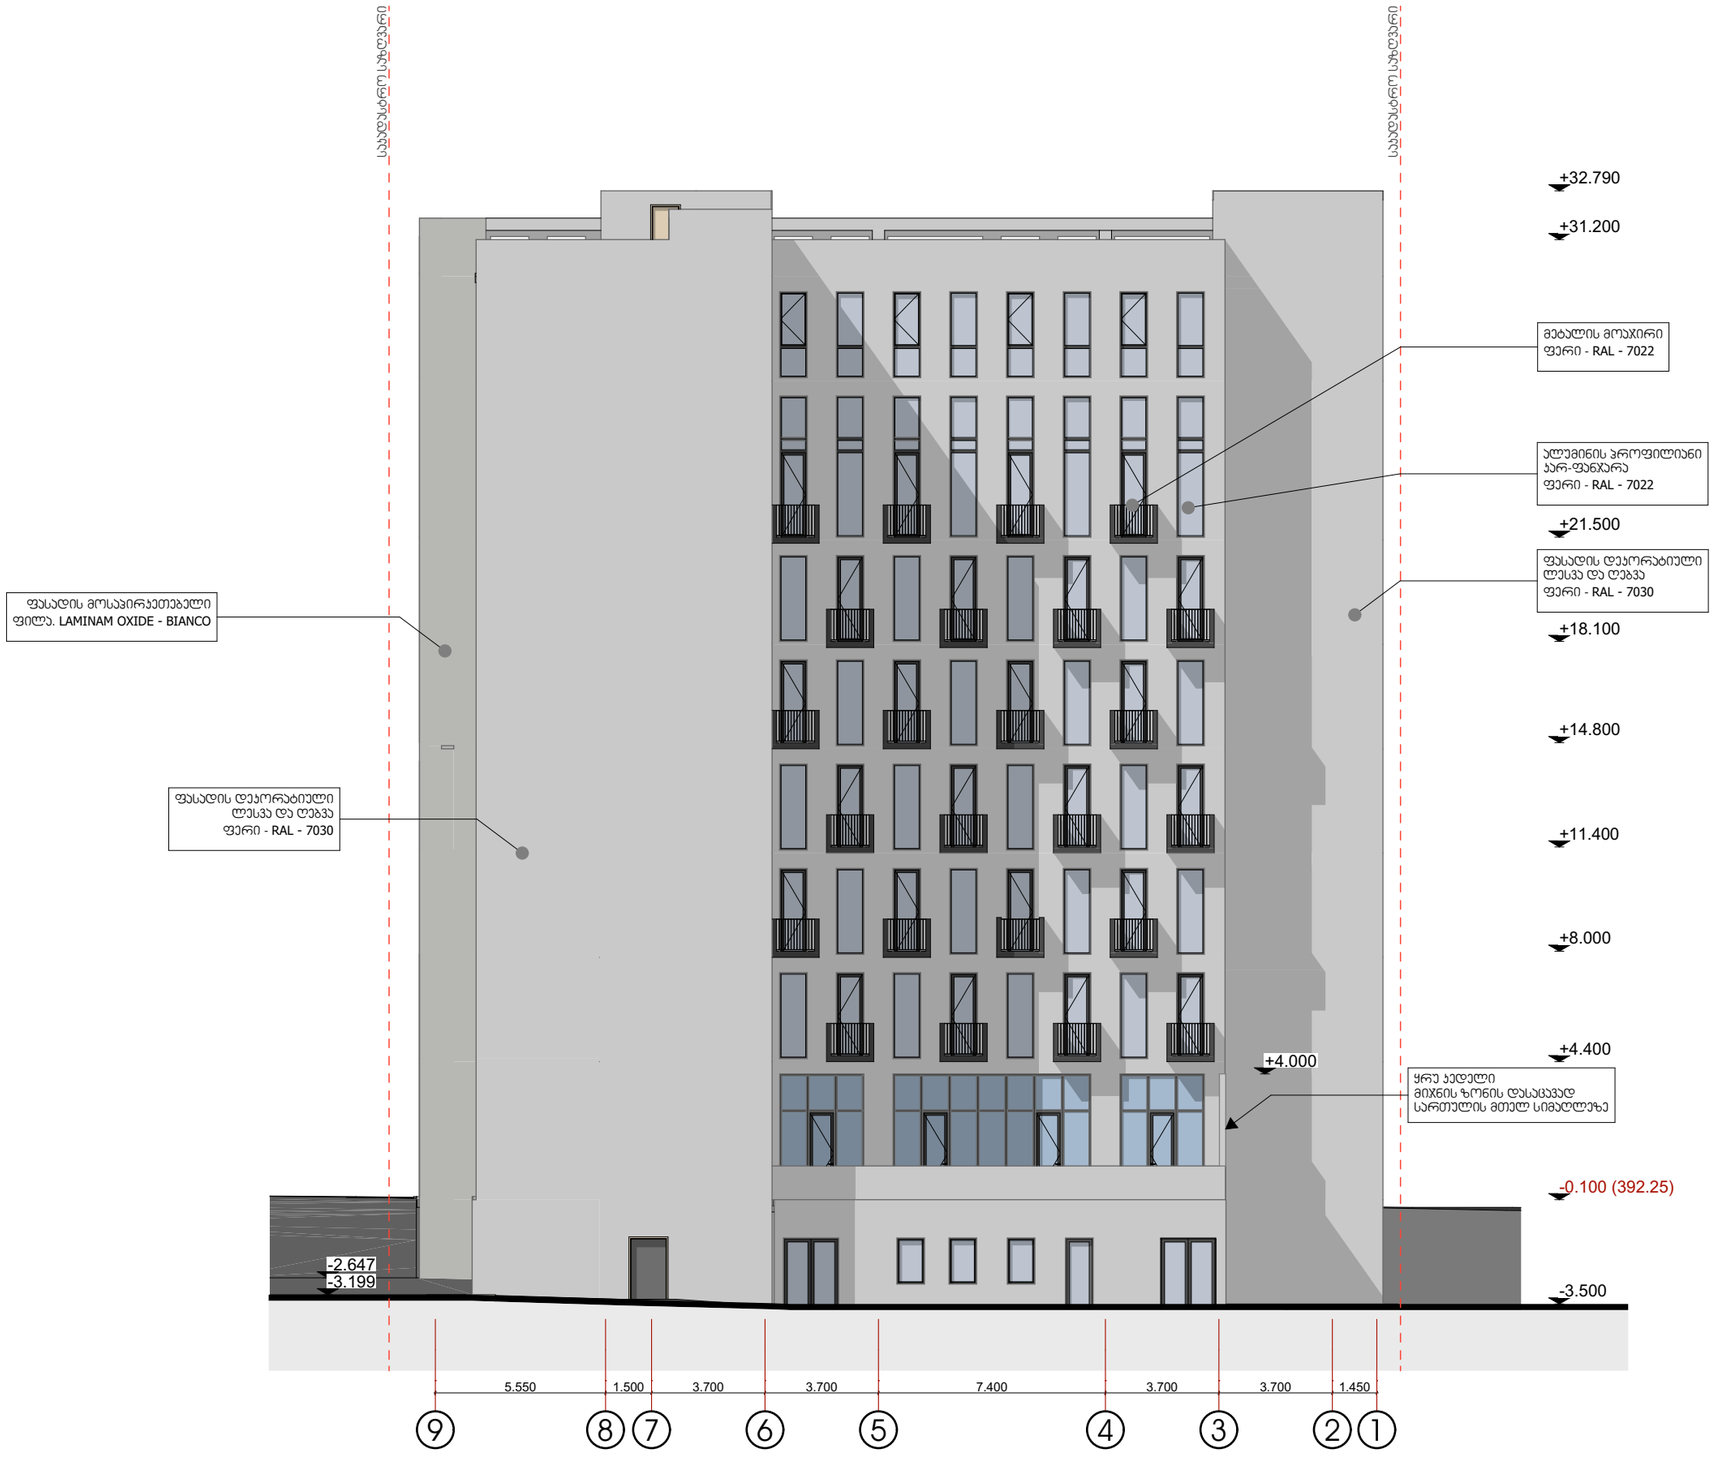


სპროექტო ჯგუფი: არქიტექტორი: ლ. ქობულია არქიტექტორი: მ. სამართლიანიშვილი არქიტექტორი: ს. მგალობლიშვილი არქიტექტორი: ა. სულაბერიძე		საოფისე შენობა თბილისი. გორგასლის ქ.№6	ფასადი 9-1 ღერძებში	სტატუსი: არქიტექტურული ნაწილი	მასშტაბი 1:200	ფორმატი A3 (420x297)	MA architects
				თარიღი: 2023-11-08		გვერდი 25	შპს ფორმა 404544445

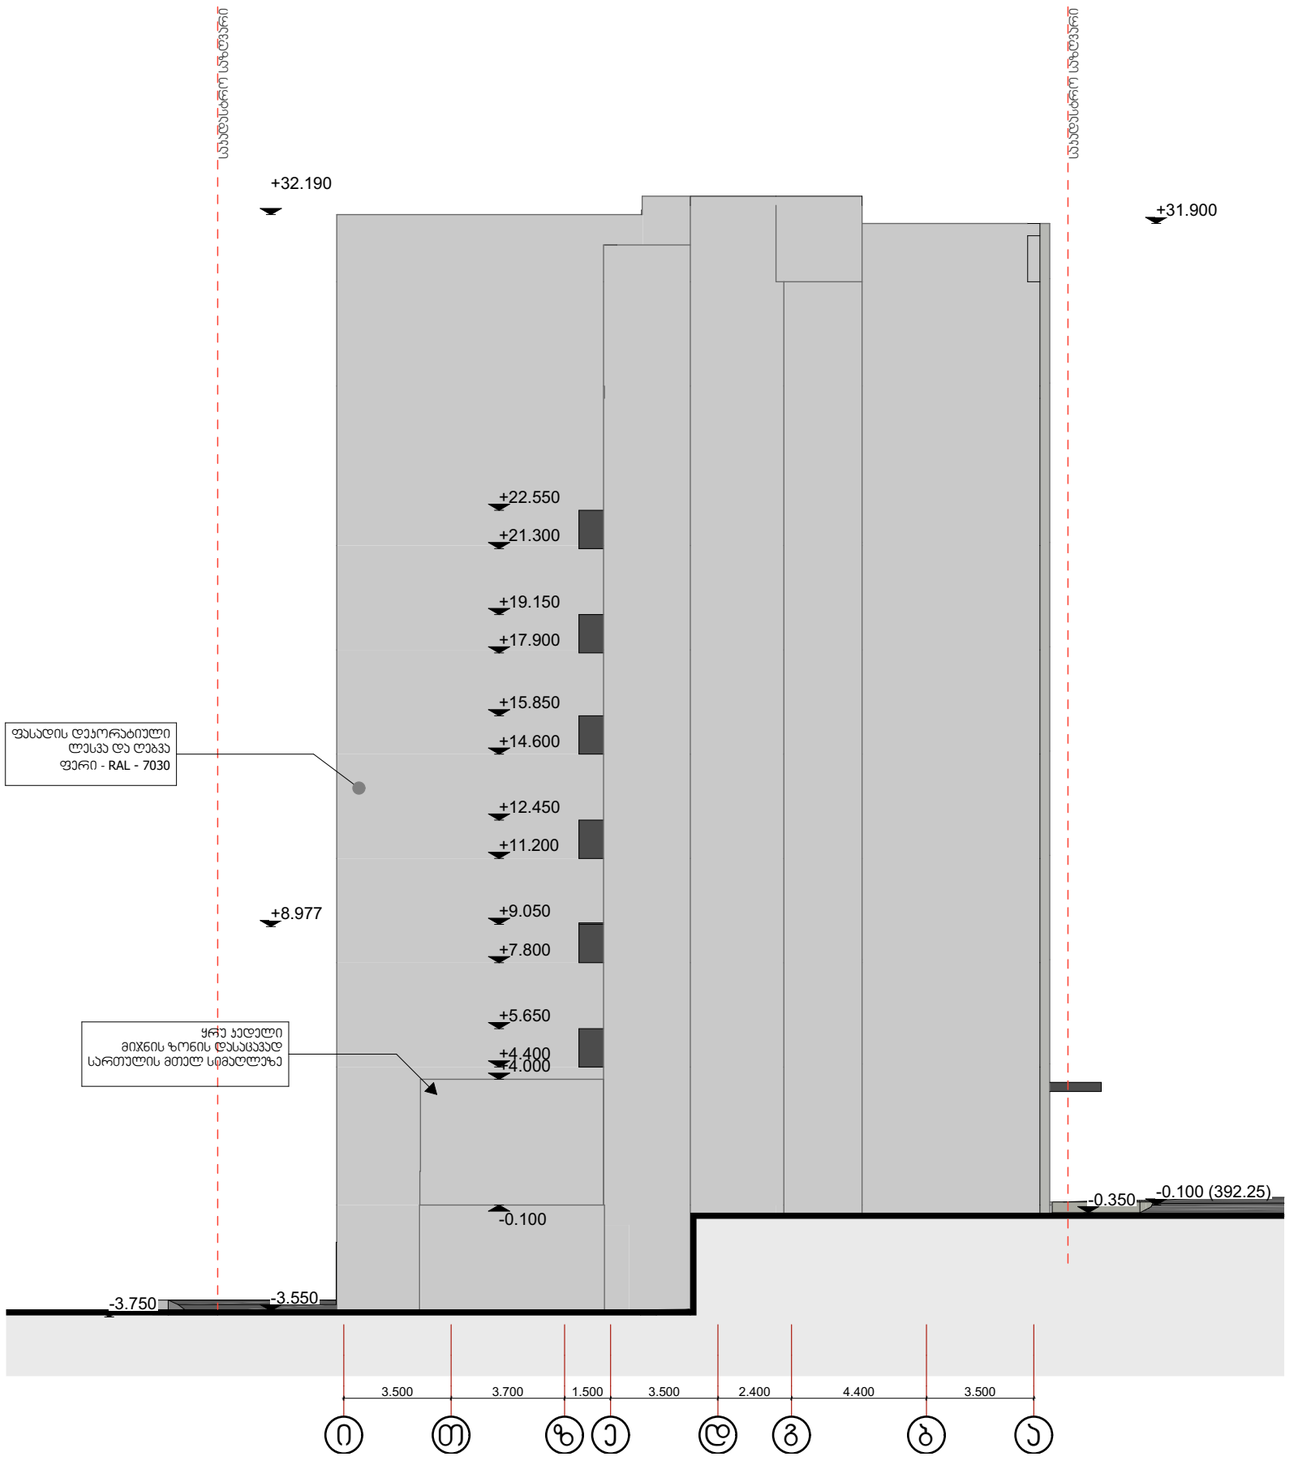


საპროექტო ჯგუფი: არქიტექტორი: ლ. ქოგუალია არქიტექტორი: მ. სამარღანიშვილი არქიტექტორი: ს. მგალობლიშვილი არქიტექტორი: ა. სულაბერიძე		საოფისე შენობა თბილისი. გორგასლის ქ.№6	ფასადი ი-ა ღერძებში	სტატუსი: არქიტექტურული ნაწილი	მასშტაბი 1:200	ფორმატი A3 (420x297)
				თარიღი: 2023-11-08		გვერდი 26

4MA architects
შპს ფორმა 404544445


ფასადის ელემენტი - 3
ვიტრაჟი და მათი გამყოფი ელემენტები

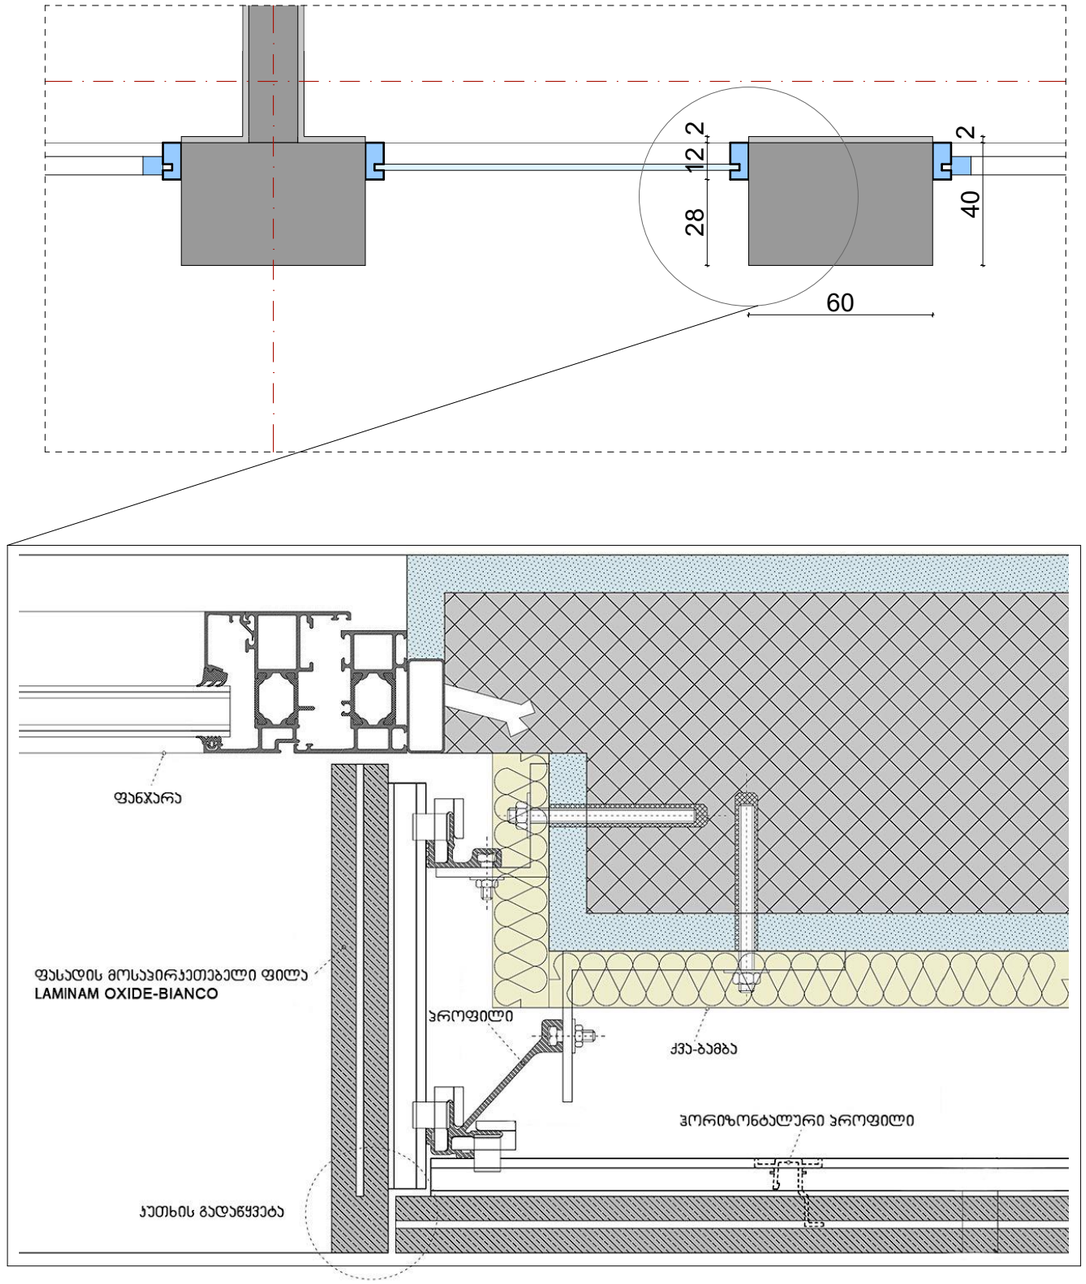

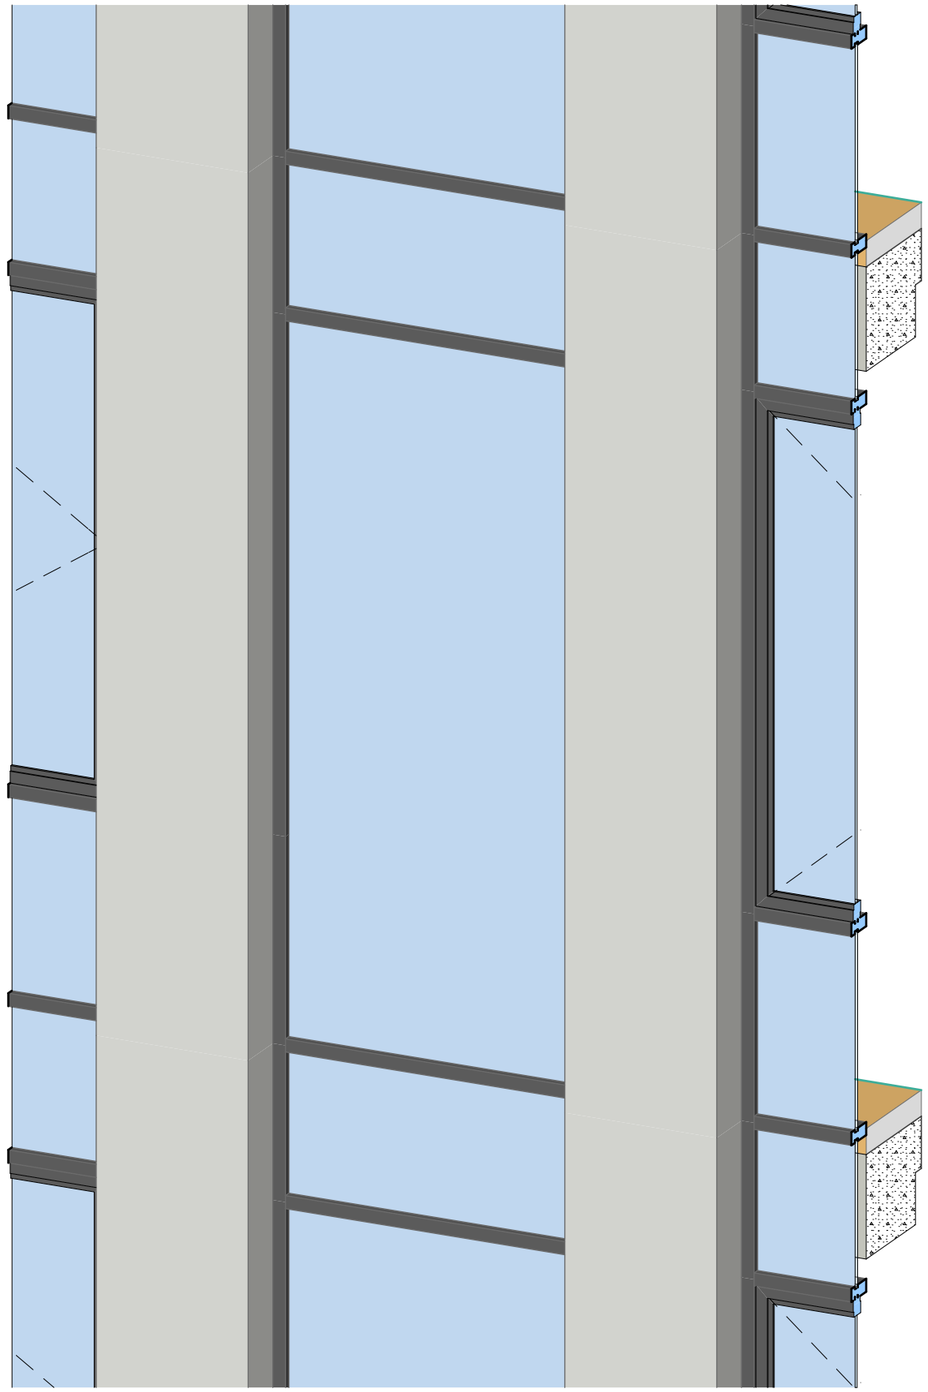


საპროექტო ჯგუფი: არქიტექტორი: ლ. ქოჯულია არქიტექტორი: მ. სამარღანიშვილი არქიტექტორი: ს. მგალობლიშვილი არქიტექტორი: ა. სულაბერიძე		საოფისე შენობა თბილისი. გორგასლის ქ.№6	ფასადის დეტალები - მოპირკეთება	სტატუსი: არქიტექტურული ნაწილი	მასშტაბი 1:20, 1:26.67	ფორმატი A3 (420x297)	MA architects
				თარიღი: 2023-11-08		გვერდი 27	შპს ფორმა 404544445

აივნის გეგმა

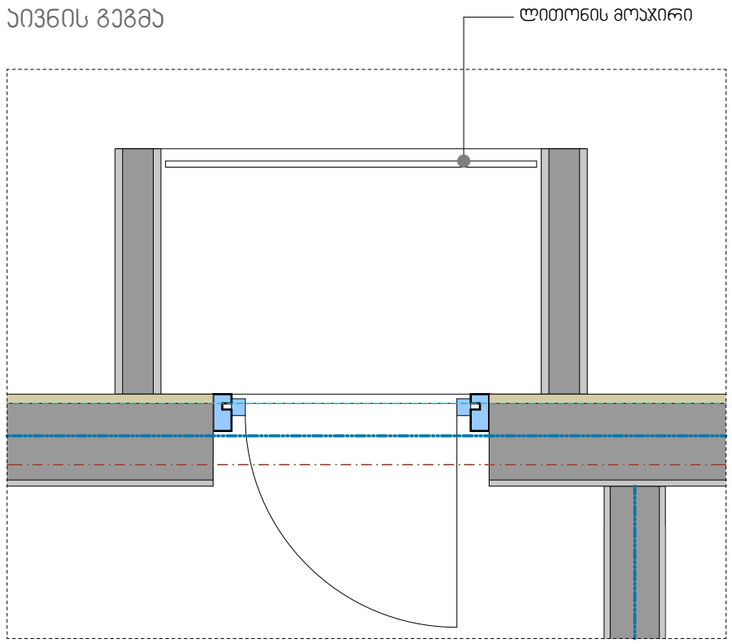

აივნის აქსონომეტრია

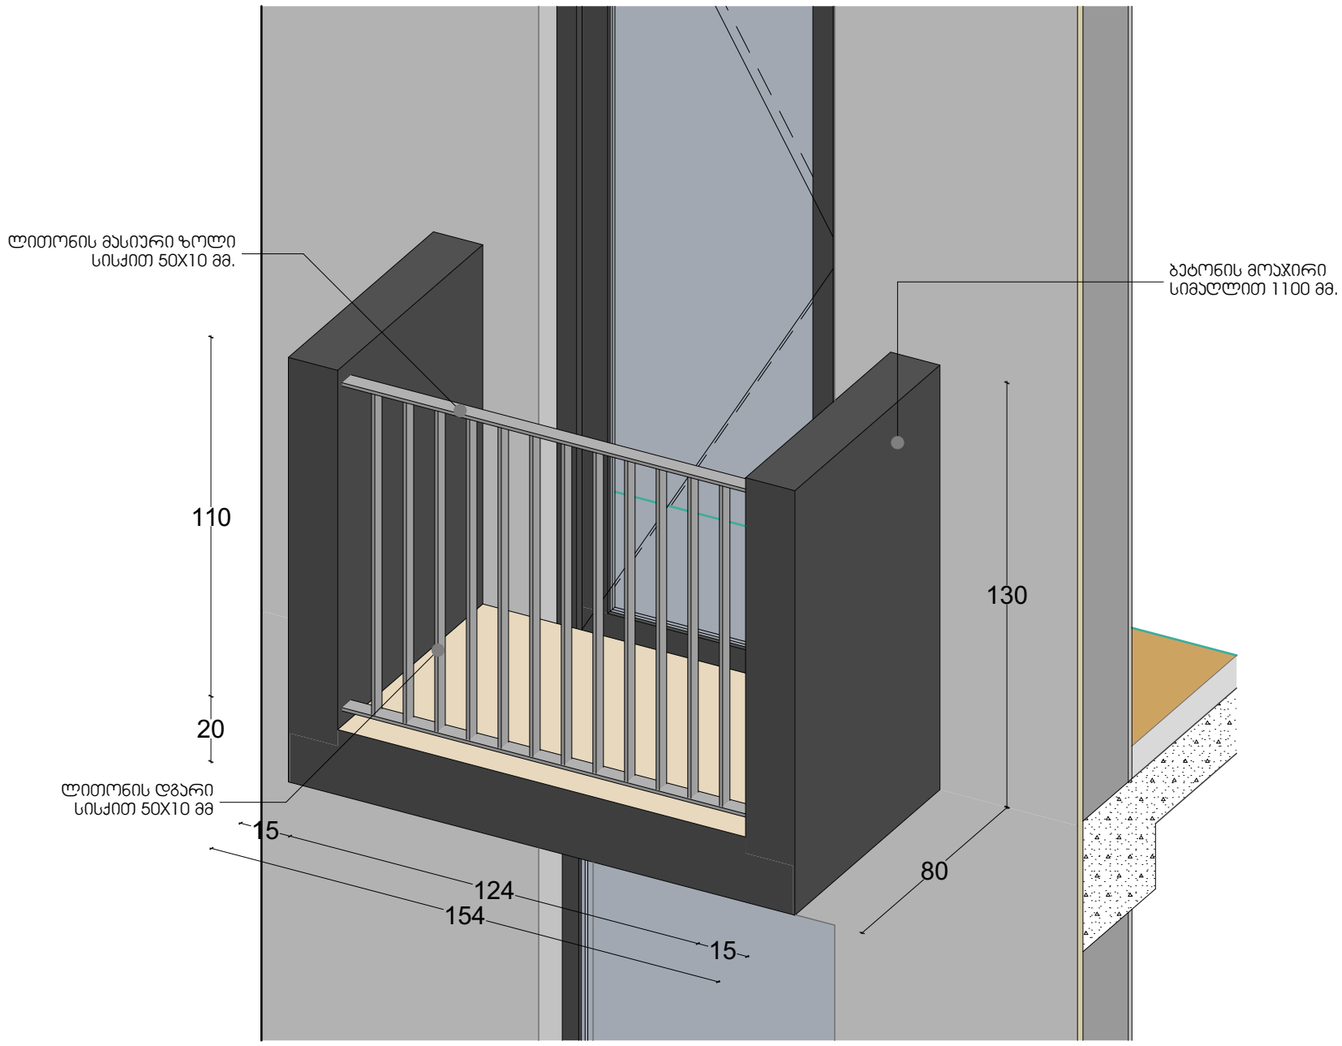

საპროექტო ჯგუფი: არქიტექტორი: ლ. ქობულია არქიტექტორი: მ. სამარღანიშვილი არქიტექტორი: ს. მგალობლიშვილი არქიტექტორი: ა. სულაბერიძე		საოფისე შენობა თბილისი. გორგასლის ქ.№6	ფასადის დეტალები - აივანი	სტატუსი: არქიტექტურული ნაწილი	მასშტაბი 1:20	ფორმატი A3 (420x297)	MA architects
				თარიღი: 2023-11-08		გვერდი 28	შპს ფორმა 404544445