შენობა-ნაგებობის უსაფრთხოების წესებთან შესაბამისობის ანალიზი

გამოყენებული წესები - **„შენობა-ნაგებობის უსაფრთხოების წესები“**

ჩამოთვალეთ შენობის დაკავებულებები და აღწერეთ თითოეული გამოყენება	
სც-2 (310.4) საცხოვრებელი ჯგუფი.	+1, +2, +3 სართული
სწ-2 (311.3) სასაწყობო ჯგუფი “ავტოსადგომ გარაჟებს და არაწვადი მასალის შესანახ სასაწყობო სივრცეებს”	-1 სართული

კონსტრუქციის ტიპი:	
განსაზღვრეთ კონსტრუქციის ტიპი ახალი შენობისთვის: მაგალითი: II-A, II-B, V-A, V-B	**II-B** ტიპი

სიმაღლის შეზღუდვები ცხრილი 503 -ის მიხედვით		
დაკავებულობები	**დასაშვები სართულიანობა**	**შემოთავაზებული სართულიანობა**
საცხოვრებელი ჯგუფი სც-2	4	4
სასაწყობე ჯგუფი სწ-2	4	1
	დასაშვები	**შემოთავაზებული**
საერთო სიმაღლე =	16.8	14.2
მიწის ზემოთ სართულის რაოდენობა =		4

ფართობის შეზღუდვები ცხრილი 503 -ის მიხედვით		
დაკავებულობები	**დასაშვები ფართობი**	**შემოთავაზებული ფართობი**
სასაწყობე ჯგუფი სწ-2 (1 სართ)	2420	248.5
საცხოვრებელი ჯგუფი სც-2 (1 სართ)	1490	245.7
საცხოვრებელი ჯგუფი სც-2 (2 სართ)	1490	289.9
საცხოვრებელი ჯგუფი სც-2 (3 სართ)	1490	289.9
იატაკის საერთო ფართობი =	**1060.2**	
იატაკების რაოდენობა =	**4**	
შენობის საერთო ფართობი სართულების გარე პერიმეტრებით =	**1325.5**	

გარე კედლის ცეცხლმედეგობისა და ღიობისადმი მოთხოვნები ცხრილების 602-ის და 705.8 -ის მიხედვით									
გარე კედელი	**ხანძარსაწინააღმდეგო მანძილი** (მეტრი)	**ცეცხლმედეგობის ხარისხი** (საათი)		**კედლის ღიობების ფართობი** (კედლის %)					
		მოთხოვნილი	**გათვალისწინებული**	**დასაშვები**			**გათვალისწინებული**		
				დაცული	**დაუცველი საშხეფებით**	**დაუცველი**	**დაცული**	**დაუცველი საშხეფებით**	**დაუცველი**
5-1 ღეძებში	0.0მ	1	1	დაუშვებელია	დაუშვებელია	დაუშვებელია	-	-	აკმაყოფილებს
1-5 ღერძებში	0.0მ	1	1	დაუშვებელია	დაუშვებელია	დაუშვებელია	-	-	აკმაყოფილებს
ა-დ ღეძებში	>9.0მ	0	0	შეუზღუდავი	შეუზღუდავი	შეუზღუდავი	-	-	აკმაყოფილებს
დ-ა ღერძებში	>9.0მ	0	0	შეუზღუდავი	შეუზღუდავი	შეუზღუდავი	-	-	აკმაყოფილებს

ხანძრისაგან დაცვის სისტემებისადმი მოთხოვნები							
დაკავებულობები/სივრცეები/გასასვლელი საშუალებები	**ავტოსაშხეფი სისტემა**	**ალტერნატიული ავტომატური ცეცხლსაქრობი სისტემები**	**ხელით სამართავი სახანძრო განგაშის სისტემები**	**სახანძრო მილდგარების სისტემები**	**კვამლის საკონტროლო სისტემები**	**ხელის ცეცხლმაქრები**	**საავარიო განგაშის სისტემები**
საცხოვრებელი ჯგუფი სც-2	-	-	კი	-	კვამლის დეტექტორი	-	კი
სასაწყობე ჯგუფი სწ-2	კი	-	კი	-	კვამლის დეტექტორი	კი	
დერეფნები	-	-	კი	კი	მექანიკური განიავება / კვამლის გაწოვა	კი	
კიბის უჯრედი	-	-	-		დაწნევის სისტემა	-	
ლიფტის შახტა	-	-	-	-	დაწნევის სისტემა	-	
სახანძრო-ამაშველო სამსახურის მიერ გამოსაყენებელი მისაერთებლები				კი			

განიაავების მოთხოვნა		
დაკავებულობები/სივრცეები/გასასვლელი საშუალებები	**ბუნებრივი განიავება**	**ხელოვნური განიავება**
საცხოვრებელი ჯგუფი სც-2	კი	-
სასაწყობე ჯგუფი სწ-2	კი	-
დერეფნები		კი
კიბის უჯრედი		კი

თითოეული სართულიდან გასასვლელი საშუალება										
სართულები	**დაკავებულობა და დაკავებულობის დატვირთვის ჯამური მაჩვენებელი**	**მოთხოვნილი გასასვლელების/გასასვლელთან მისადგომის რაოდენობა**	**გათვალისწინებული გასასვლელების/გასასვლელთან მისადგომის რაოდენობა და ტიპი**	**გასასვლელი საშუალებების სიგანე**					
				გზა-კიბეები		**დერაფანი,**		**გასასვლელის გზა-კარი**	
				მოთხოვნილი	**გათვალისწინებული**	**მოთხოვნილი**	**გათვალისწინებული**	**მოთხოვნილი**	**გათვალისწინებული**
მიწისქვეშა სართული	**15**	**2**	**1** (შიგა და გარე გასასვლელის გზა-კიბეები)	**1.1**	**>1.2**	**1.1**	**>1.6**	**0.82**	**>0.82**
პირველი სართული	**17**	**1**	**1** (გზა-კარი)	**1.1**	**>1.2**	**1.1**	**>1.6**	**0.82**	**>0.82**
მეორე სართული	**19**	**1**	**1** (შიგა და გარე გასასვლელის გზა-კიბეები)	**1.1**	**>1.2**	**1.1**	**>1.6**	**0.82**	**>0.82**
მესამე სართული	**19**	**1**	**1** (შიგა და გარე გასასვლელის გზა-კიბეები)	**1.1**	**>1.2**	**1.1**	**>1.6**	**0.82**	**>0.82**

წყალსადენი სისტემის ფიქსირებული მოწყობილობების რაოდენობა-საცხოვრებელი ჯგუფი სც-2 და სც-3 ქვეჯგუფები

ცხრილი 1602.1-ის მიხედვით

სართულები	საცხოვრებელი ერთეული	ფიქსირებული მოწყობილობები									
		უნიტაზი (ერთ საცხოვრებელ ერთეულზე)		ტუალეტის ხელსაბანები (ერთ საცხოვრებელ ერთეულზე)		აბაზანა/შხაპი (ერთ საცხოვრებელ ერთეულზე)		სამზარეულოს ნიჟარა (ერთ საცხოვრებელ ერთეულზე)		ავტომატური სარეცხი მანქანის მისაერთებელი	
		მოთხოვნილი	გათვალის წინებული	მოთხოვნილი	გათვალის წინებული	მოთხოვნილი	გათვალის წინებული	მოთხოვნილი	გათვალის წინებული	მოთხოვნილი	გათვალის წინებული
პირველი სართული	**3**	1	1	1	1	1	1	1	1	1	1
მეორე-მესამე სართული	**3**	1	1	1	1	1	1	1	1	1	1

პროექტის დასახელება

მრავალბინიანი საცხოვრებელი სახლი

მისამართი

ქ. თბილისი, ცაცხვების IX შესახვევი. №5
ს/კ 01.10.18.009.013

ნახაზის სახელწოდება

გეგმა -3.00 ზე

პირობითი აღნიშვნები

- საპროექტო საზღვარი
- ბეტონის კედელი
- კოლონა
- ბლოკის კედელი
- ჯარის ღიობი
- ფანჯრის/ვიტრაჟის ღიობი
- 1 — ოთახის აღნიშვნა

1) პიბის უჯრედი/სადარბაზო
2) ჰოლი
3) სამზარეულო/სასადილო
4) საძინებელი
5) აივანი
6) სანჯვანძი
7) დამხმარე ფართი
8) საერთო ოთახი
9) ლიფტის სამანქანე

პიბის უჯრედი სადარბაზო--25.4 კვ.მ.

დამხმარე ფართი №1 ---------- 7.3 კვ.მ.


დამხმარე ფართი №2 --------- 7.6 კვ.მ.

დამხმარე ფართი №3 --------- 4.1 კვ.მ.

აპტოსადგომები ---------- 247.5 კვ.მ.

სულ საერთო ფართი: 291.9 კვ.მ.

დირექტორი	თ.ჯესარელი	თანაავტორი/ები	შემსრულებელი	დამკვეთი			
მთ. არქიტექტორი	ა. ლომთათიძე	თ.ჯესარელი	ველელი არქიტექტს 400302882	შ პ ს "მილენიუმ" 429654046	2023	ა-2 1:100 ა-3 1:200	Veleli Architect

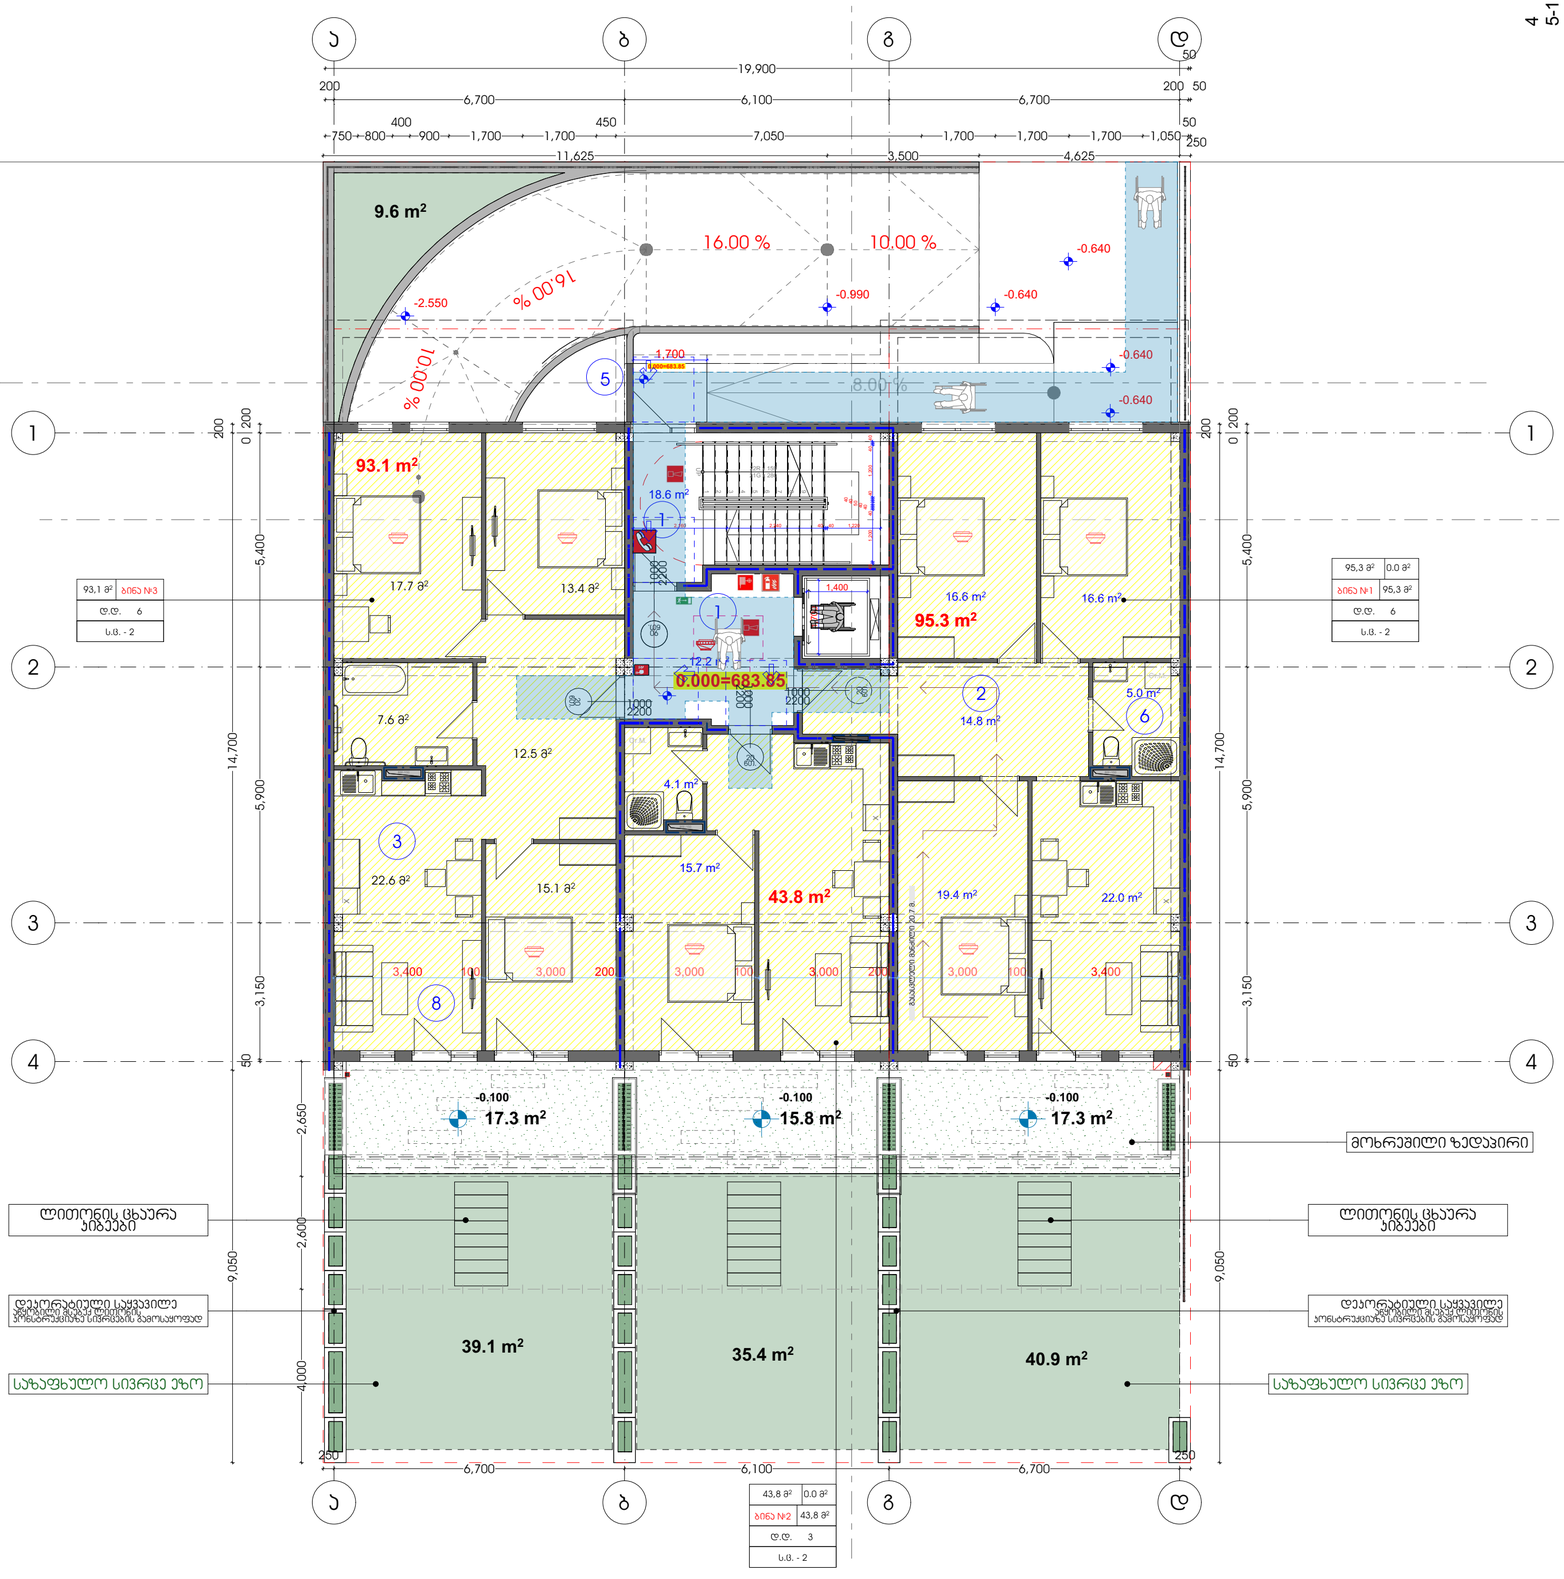

პროექტის დასახელება

მრავალბინიანი საცხოვრებელი სახლი

მისამართი

ქ. თბილისი, ცაცხვების IX შესახვევი. №5
ს/კ 01.10.18.009.013

ნახაზის სახელწოდება

გეგმა ნიშნულზე 0.00

პირობითი აღნიშვნები

- საპროექტო საზღვარი
- ბეტონის კედელი
- კოლონა
- ბლოკის კედელი
- კარის ღიობი
- ფანჯრის/ვიტრაჟის ღიობი
- 1 — ღერძის აღნიშვნა

1) პიბის უჯრედი/სადარბაზო
2) ჰოლი
3) სამზარეულო/სასადილო
4) საძინებელი
5) აივანი
6) სანკვანძი
7) დამხმარე ფართი
8) საერთო ოთახი
9) ლიფტის სამანქანე

პიბის უჯრედი სადარბაზო--30.8 კვ.მ.
ბინა №1

საცხოვრებელი ფართი --- 95.3 კვ.მ.
საზაფხულო ფართი --- 0.0 კვ.მ.

ბინა №2

საცხოვრებელი ფართი --- 43.8 კვ.მ.
საზაფხულო ფართი --- 0.0 კვ.მ.

ბინა №3

საცხოვრებელი ფართი --- 93.1 კვ.მ.
საზაფხულო ფართი --- 0.00 კვ.მ.

სულ საერთო ფართი: 232.2 კვ.მ.

კ2 განაშენიანების ინტენსივობის კოეფიციენტის საანგარიშო ფართობი
295.3 კვ.მ.


განაშენიანების კოეფიციენტის საანგარიშო ფართი
კ1=327.0 კვ.მ.

მოშენების ფართი
410.2 კვ.მ.

გამწვანების ფართი
120.3 კვ.მ.

გამწვანებული ეზოს ფართობი
120.3 კვ.მ.

დირექტორი მთ. არქიტექტორი	თ.ჯესარელი ა. ღამთათიძე	თანაავტორი/ები თ.ჯესარელი	შემსრულებელი ველელი არქიტექტს 400302882	დამკვეთი შ პ ს "მილენიუმ" 429654046	2023	ა-2 1:100 ა-3 1:200	Veleli Architect

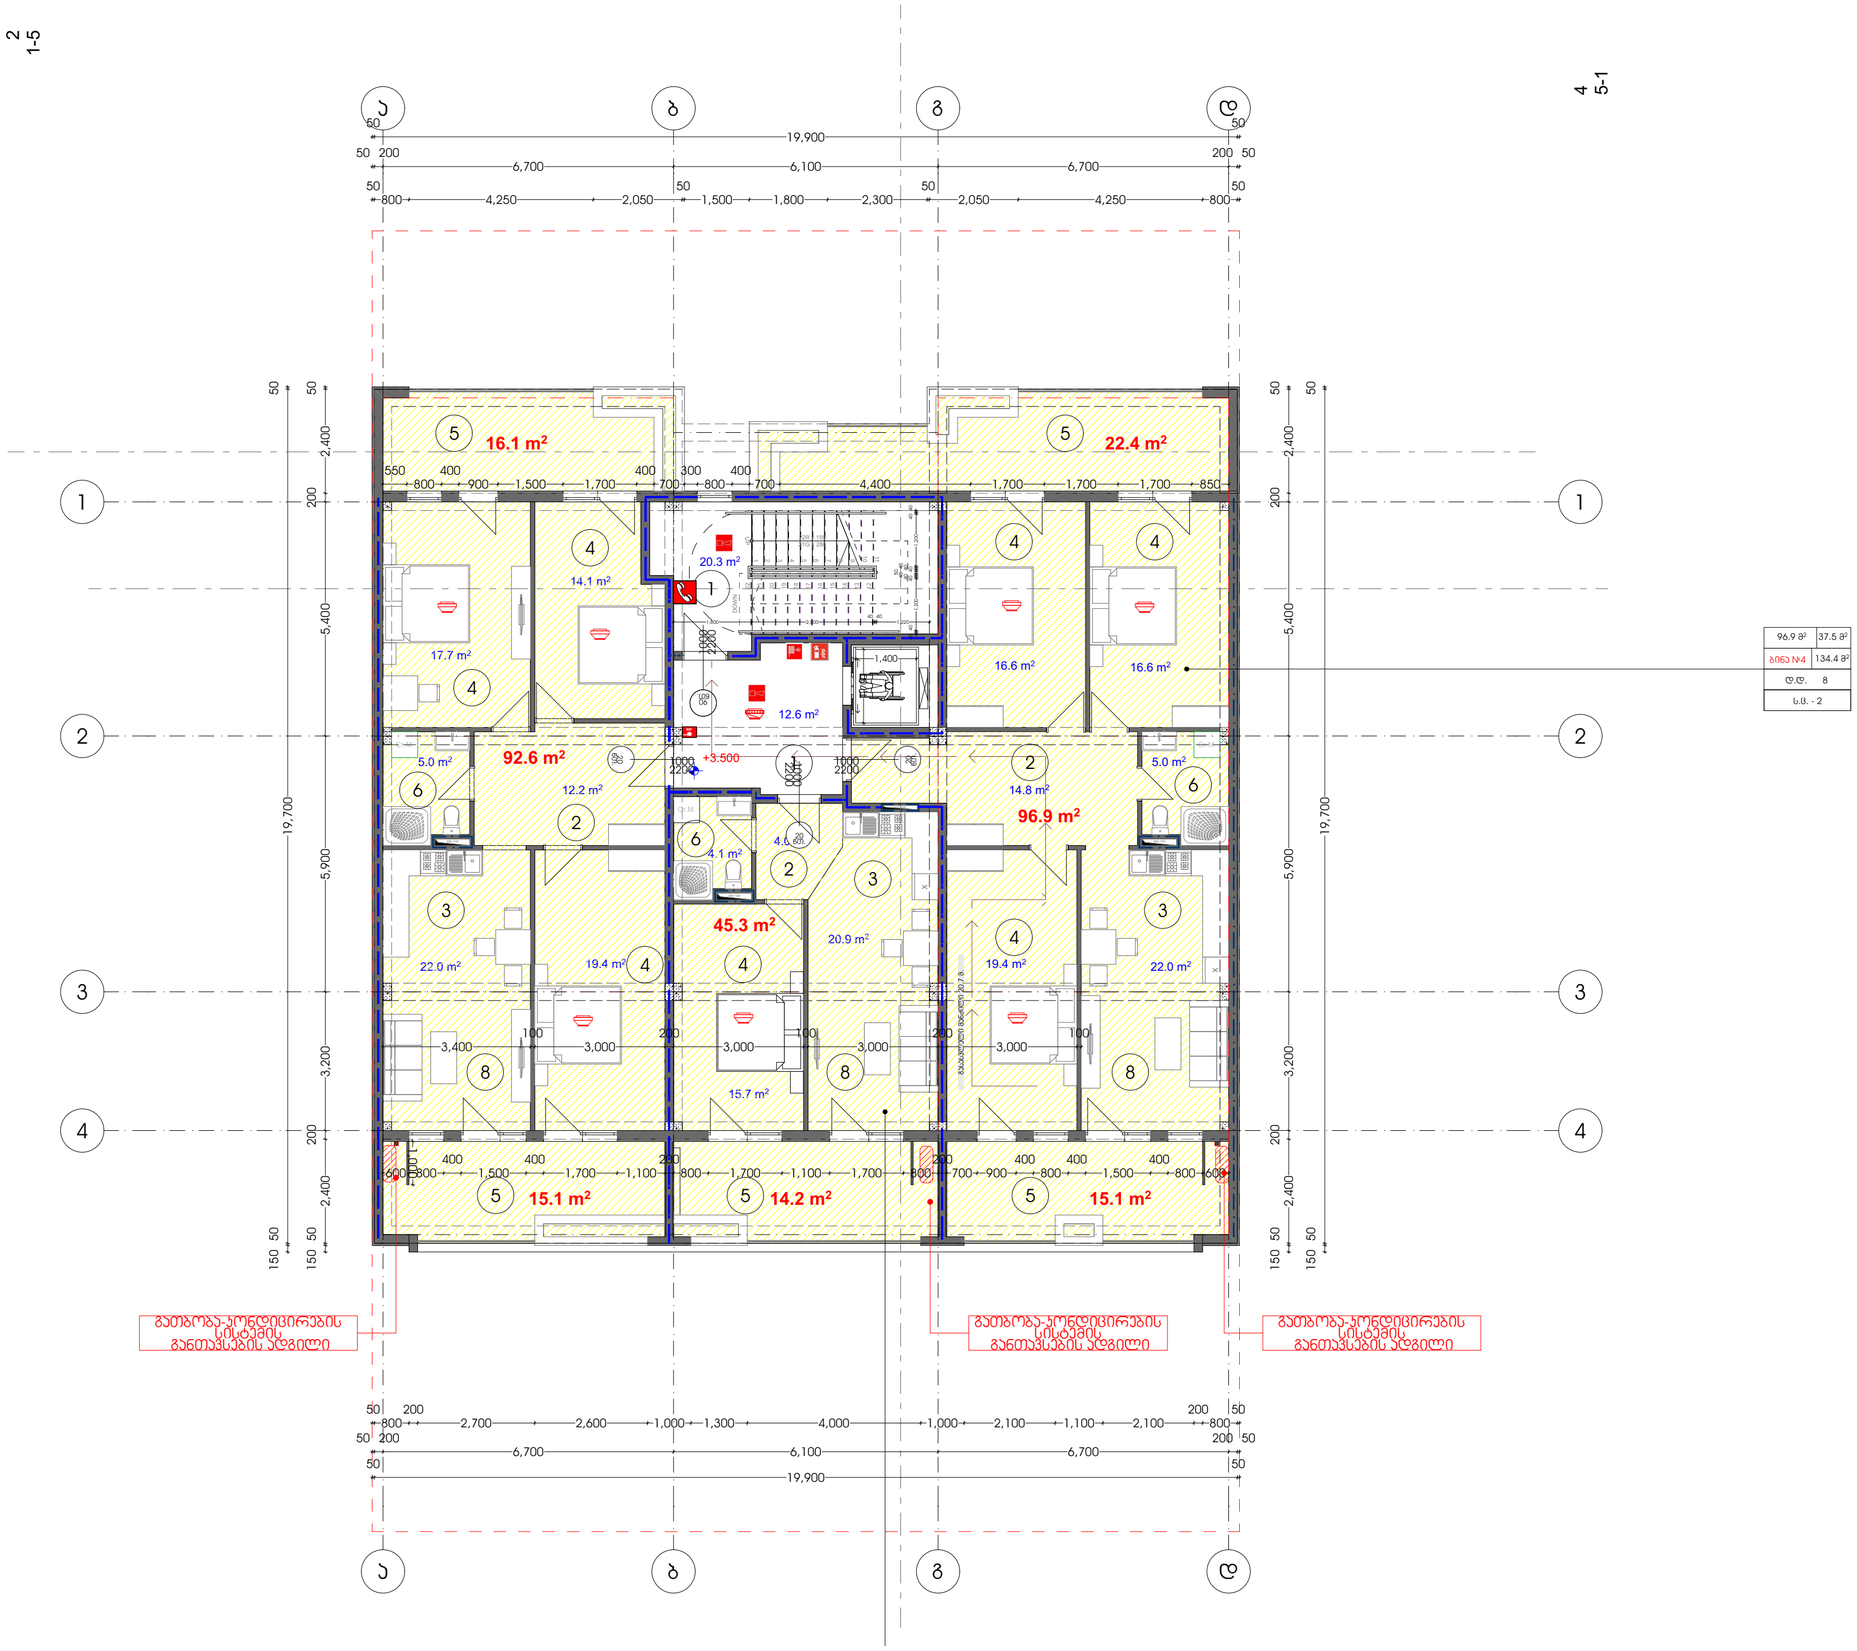

პროექტის დასახელება

მრავალბინიანი საცხოვრებელი სახლი

მისამართი

ქ. თბილისი, ცაცხვების IX შესახვევი. №5
ს/კ 01.10.18.009.013

ნახაზის სახელწოდება

გეგმა ნიშნულზე +3.50

პირობითი აღნიშვნები

- საპროექტო საზღვარი
- ბეტონის კედელი
- კოლონა
- ბლოკის კედელი
- კარის ღიობი
- ფანჯრის/ვიტრაჟის ღიობი
- 1 — ღერძის აღნიშვნა

1) კიბის უჯრედი/სადარბაზო
2) ჰოლი
3) სამზარეულო/სასადილო
4) საძინებელი
5) აივანი
6) სანკვანძი
7) დამხმარე ფართი
8) საერთო ოთახი
9) ლიფტის სამანქანე

კიბის უჯრედი სადარბაზო--32.9 კვ.მ.

ბინა №4

საცხოვრებელი ფართი --- 96.9 კვ.მ.
საზაფხულო ფართი --- 37.5 კვ.მ.

ბინა №5

საცხოვრებელი ფართი --- 45.3 კვ.მ.
საზაფხულო ფართი --- 14.2 კვ.მ.

ბინა №6


საცხოვრებელი ფართი --- 92.6 კვ.მ.
საზაფხულო ფართი --- 31.2 კვ.მ.

სულ საერთო ფართი: 350.6 კვ.მ.

ჯ2 განაშენიანების ინტენსივობის კოეფიციენტის საანგარიშო ფართობი 300.0 კვ.მ.

დირექტორი	თ.ჯესარელი	
მთ. არქიტექტორი	ა. ლომთათიძე	
თანაავტორი/ები	თ.ჯესარელი	
შემსრულებელი	ველელი არქიტექტს 400302882	
დამკვეთი	შ პ ს "მილენიუმ" 429654046	
2023	ა-2 1:100 ა-3 1:200	

Veleli Architect

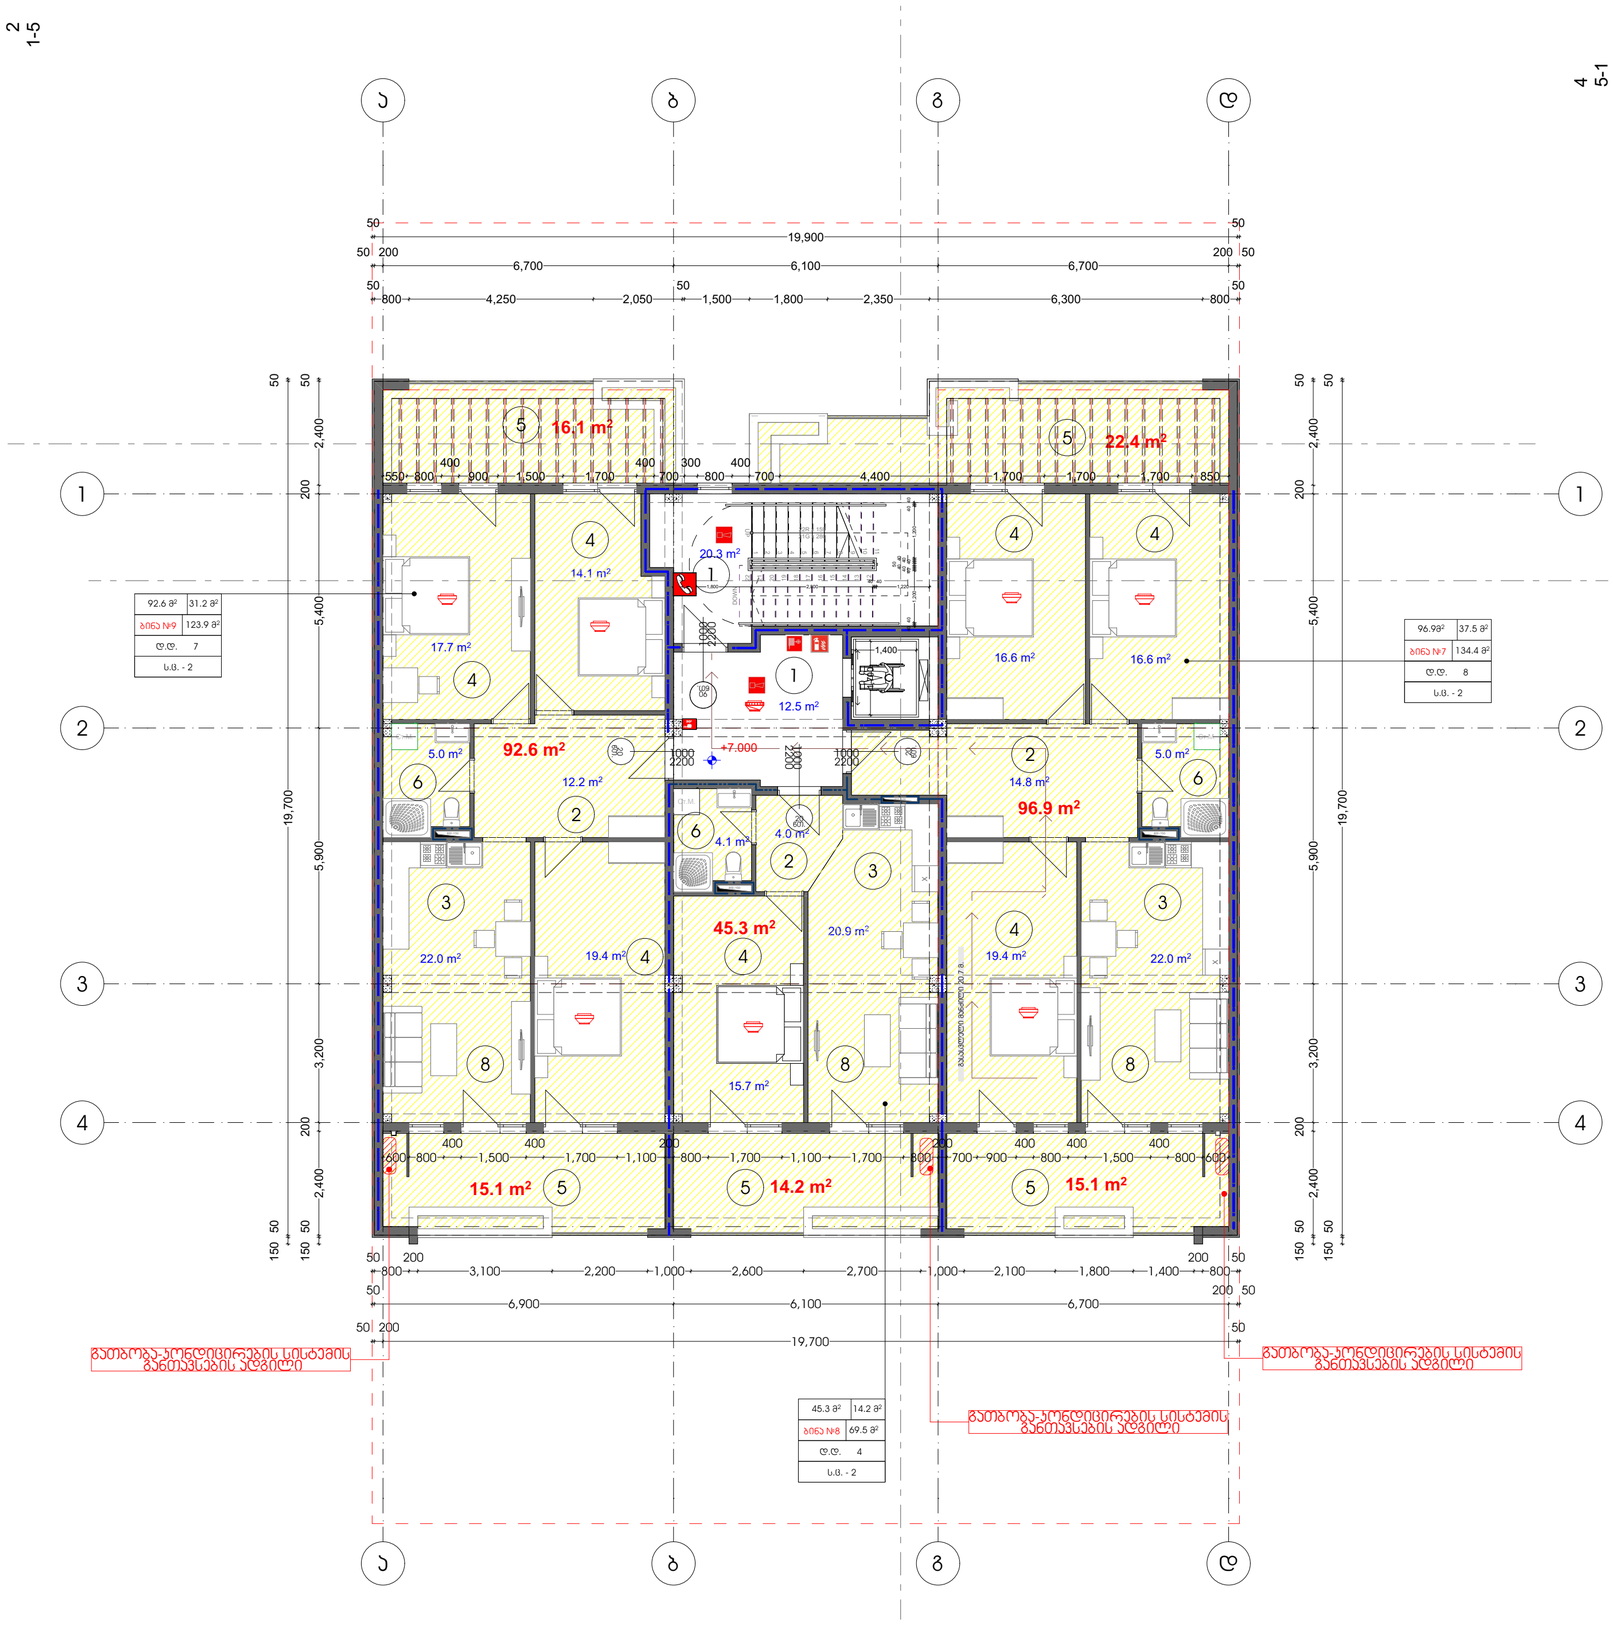

პროექტის დასახელება

მრავალბინიანი საცხოვრებელი სახლი

მისამართი

ქ. თბილისი, ცაცხვების IX შესახვევი. №5
ს/კ 01.10.18.009.013

ნახაზის სახელწოდება

გეგმა ნიშნულზე +7.00

პირობითი აღნიშვნები

- საპროექტო საზღვარი
- ბეტონის კედელი
- კოლონა
- ბლოკის კედელი
- კარის ღიობი
- ფანჯრის/ვიტრაჟის ღიობი
- 1 — ოთახის აღნიშვნა

1) პირის უჯრედი/სადარბაზო
2) ჰოლი
3) სამზარეულო/სასადილო
4) საძინებელი
5) აივანი
6) სანაყვანძი
7) დამხმარე ფართი
8) საერთო ოთახი
9) ლიფტის სამანქანე

პირის უჯრედი სადარბაზო--32.8 კვ.მ.

ბინა №7

საცხოვრებელი ფართი --- 96.9 კვ.მ.
საზაფხულო ფართი --- 37.5 კვ.მ.

ბინა №8

საცხოვრებელი ფართი --- 45.3 კვ.მ.
საზაფხულო ფართი --- 14.2 კვ.მ.


ბინა №9

საცხოვრებელი ფართი --- 92.7 კვ.მ.
საზაფხულო ფართი --- 31.2 კვ.მ.

სულ საერთო ფართი: 350.5 კვ.მ.

კე განაშენიანების ინტენსივობის კოეფიციენტის საანგარიშო ფართობი 300.0 კვ.მ.

დირექტორი მთ. არქიტექტორი	თ.ჯესარელი ა. ლომთათიძე	თანაავტორი/ები თ.ჯესარელი	შემსრულებელი ველელი არქიტექტს 400302882	დამკვეთი შ პ ს "მილენიუმ" 429654046	2023	ა-2 1:100 ა-3 1:200	Veleli Architect

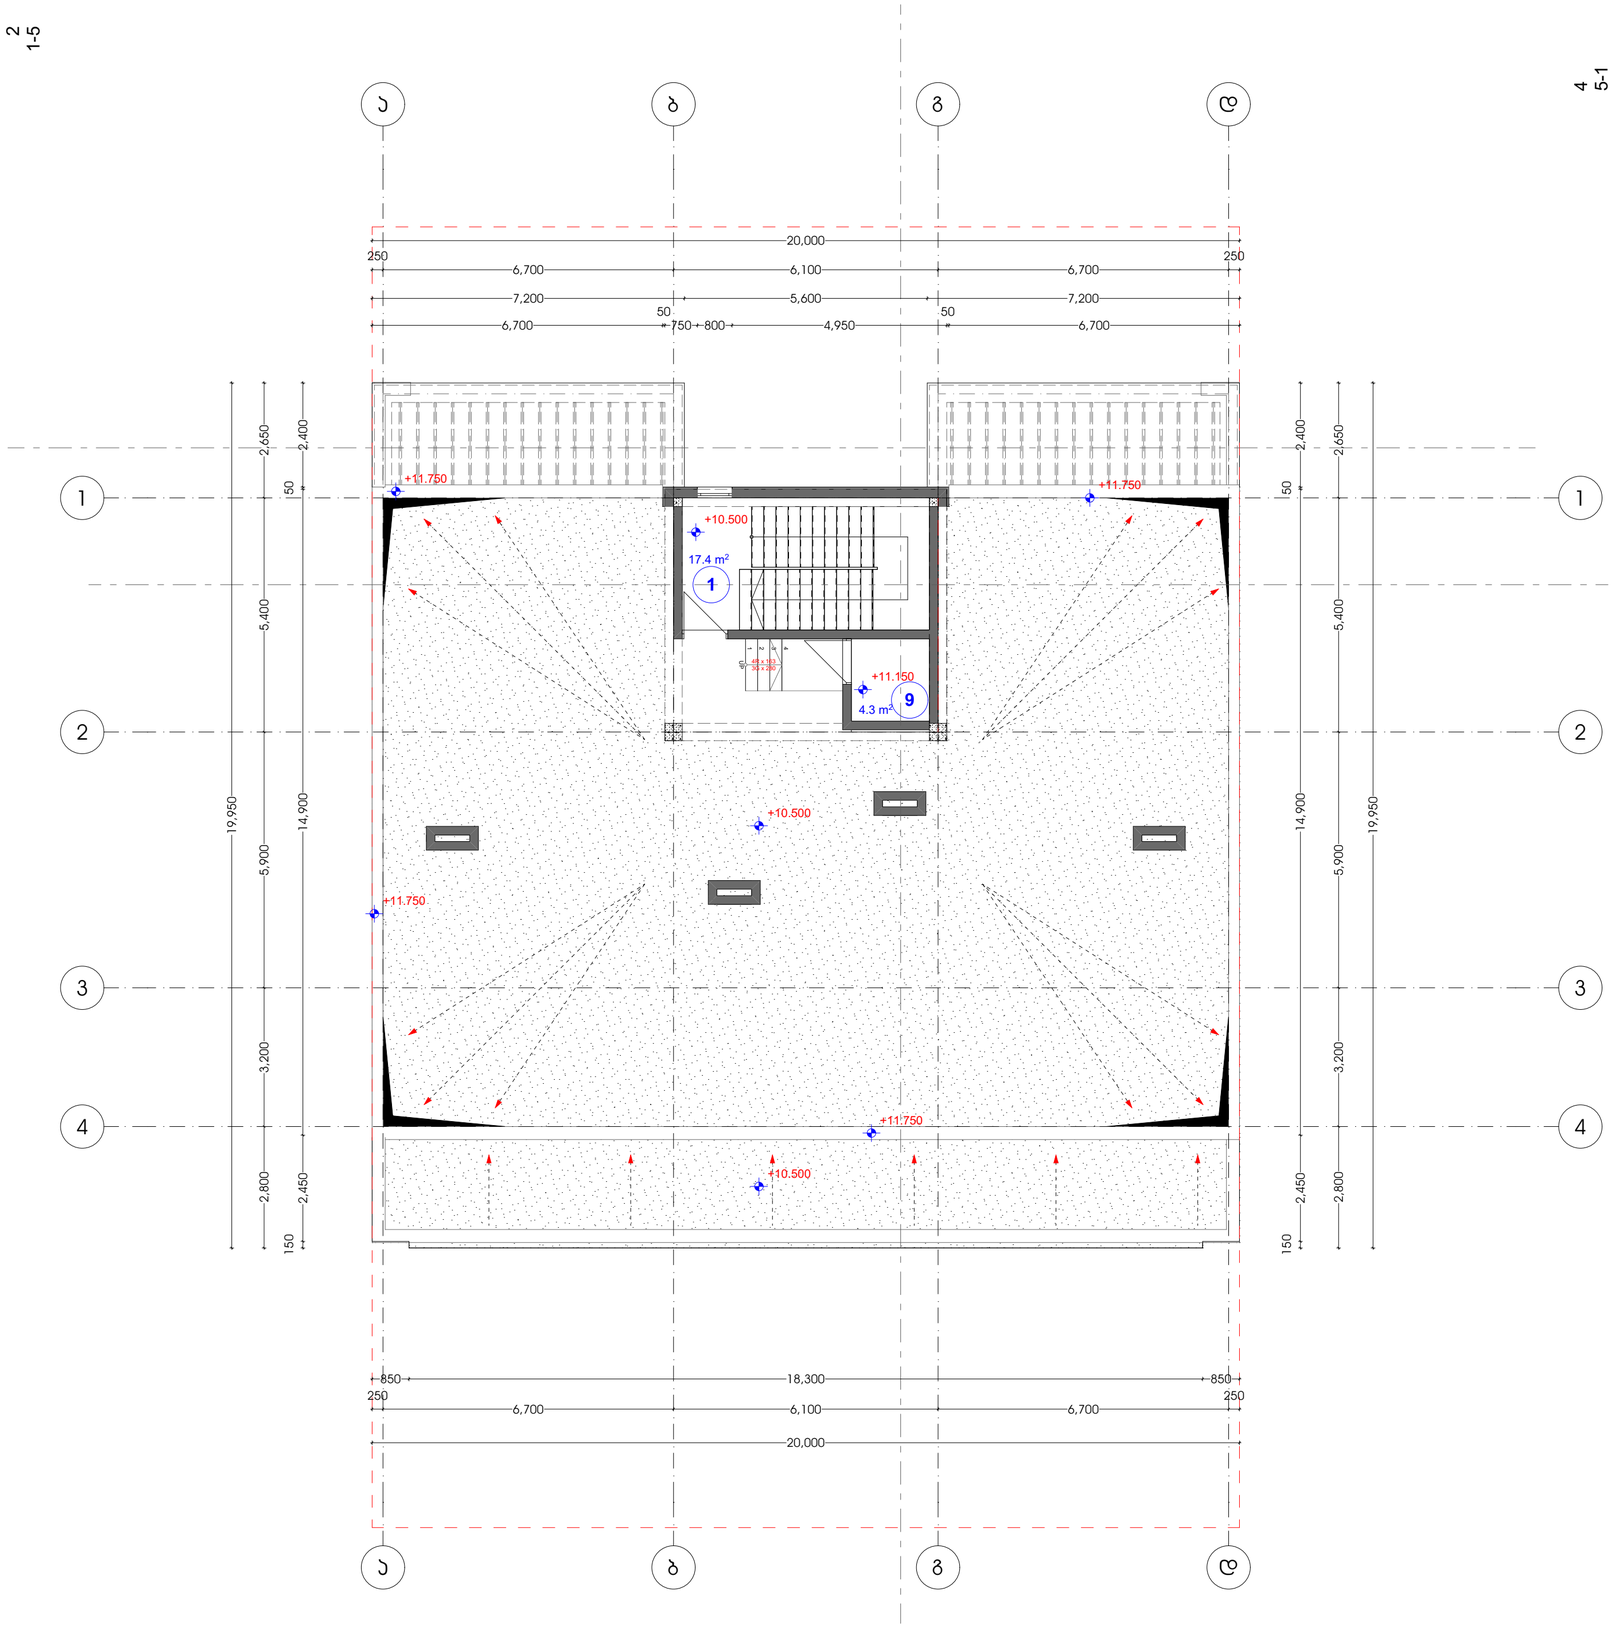

პროექტის დასახელება

მრავალბინიანი საცხოვრებელი სახლი

მისამართი

ქ. თბილისი, ცაცხვების IX შესახვევი. №5
ს/კ 01.10.18.009.013

ნახაზის სახელწოდება

სახურავის გეგმა +10.50

პირობითი აღნიშვნები

- საპროექტო საზღვარი
- ბეტონის კედელი
- კოლონა
- ბლოკის კედელი
- კარის ღიობი
- ფანჯრის/ვიტრაჟის ღიობი
- 1 — ოთახის აღნიშვნა

1) კიბის უჯრედი/სადარბაზო
2) ჰოლი
3) სამზარეულო/სასადილო
4) საძინებელი
5) აივანი
6) სანაჯვანძი
7) დამხმარე ფართი
8) საერთო ოთახი
9) ლიფტის სამანქანე

კიბის უჯრედი სადარბაზო--17.4 კვ.მ.
ლიფტის სამანქანე --- 4.3 კვ.მ.

სულ საერთო ფართი: 21.7 კვ.მ.

კ2 განაშენიანების ინტენსივობის კოეფიციენტის საანგარიშო ფართობი 26.4 კვ.მ.

დირექტორი
მთ. არქიტექტორი

თ.ჯესარელი
ა. ლომთათიძე

თანაავტორი/ები
თ.ჯესარელი


შემსრულებელი
ველელი არქიტექტს
400302882

დამკვეთი
შ პ ს "მილენიუმ" 429654046

2023

ა-2 1:100
ა-3 1:200

Veleli Architect

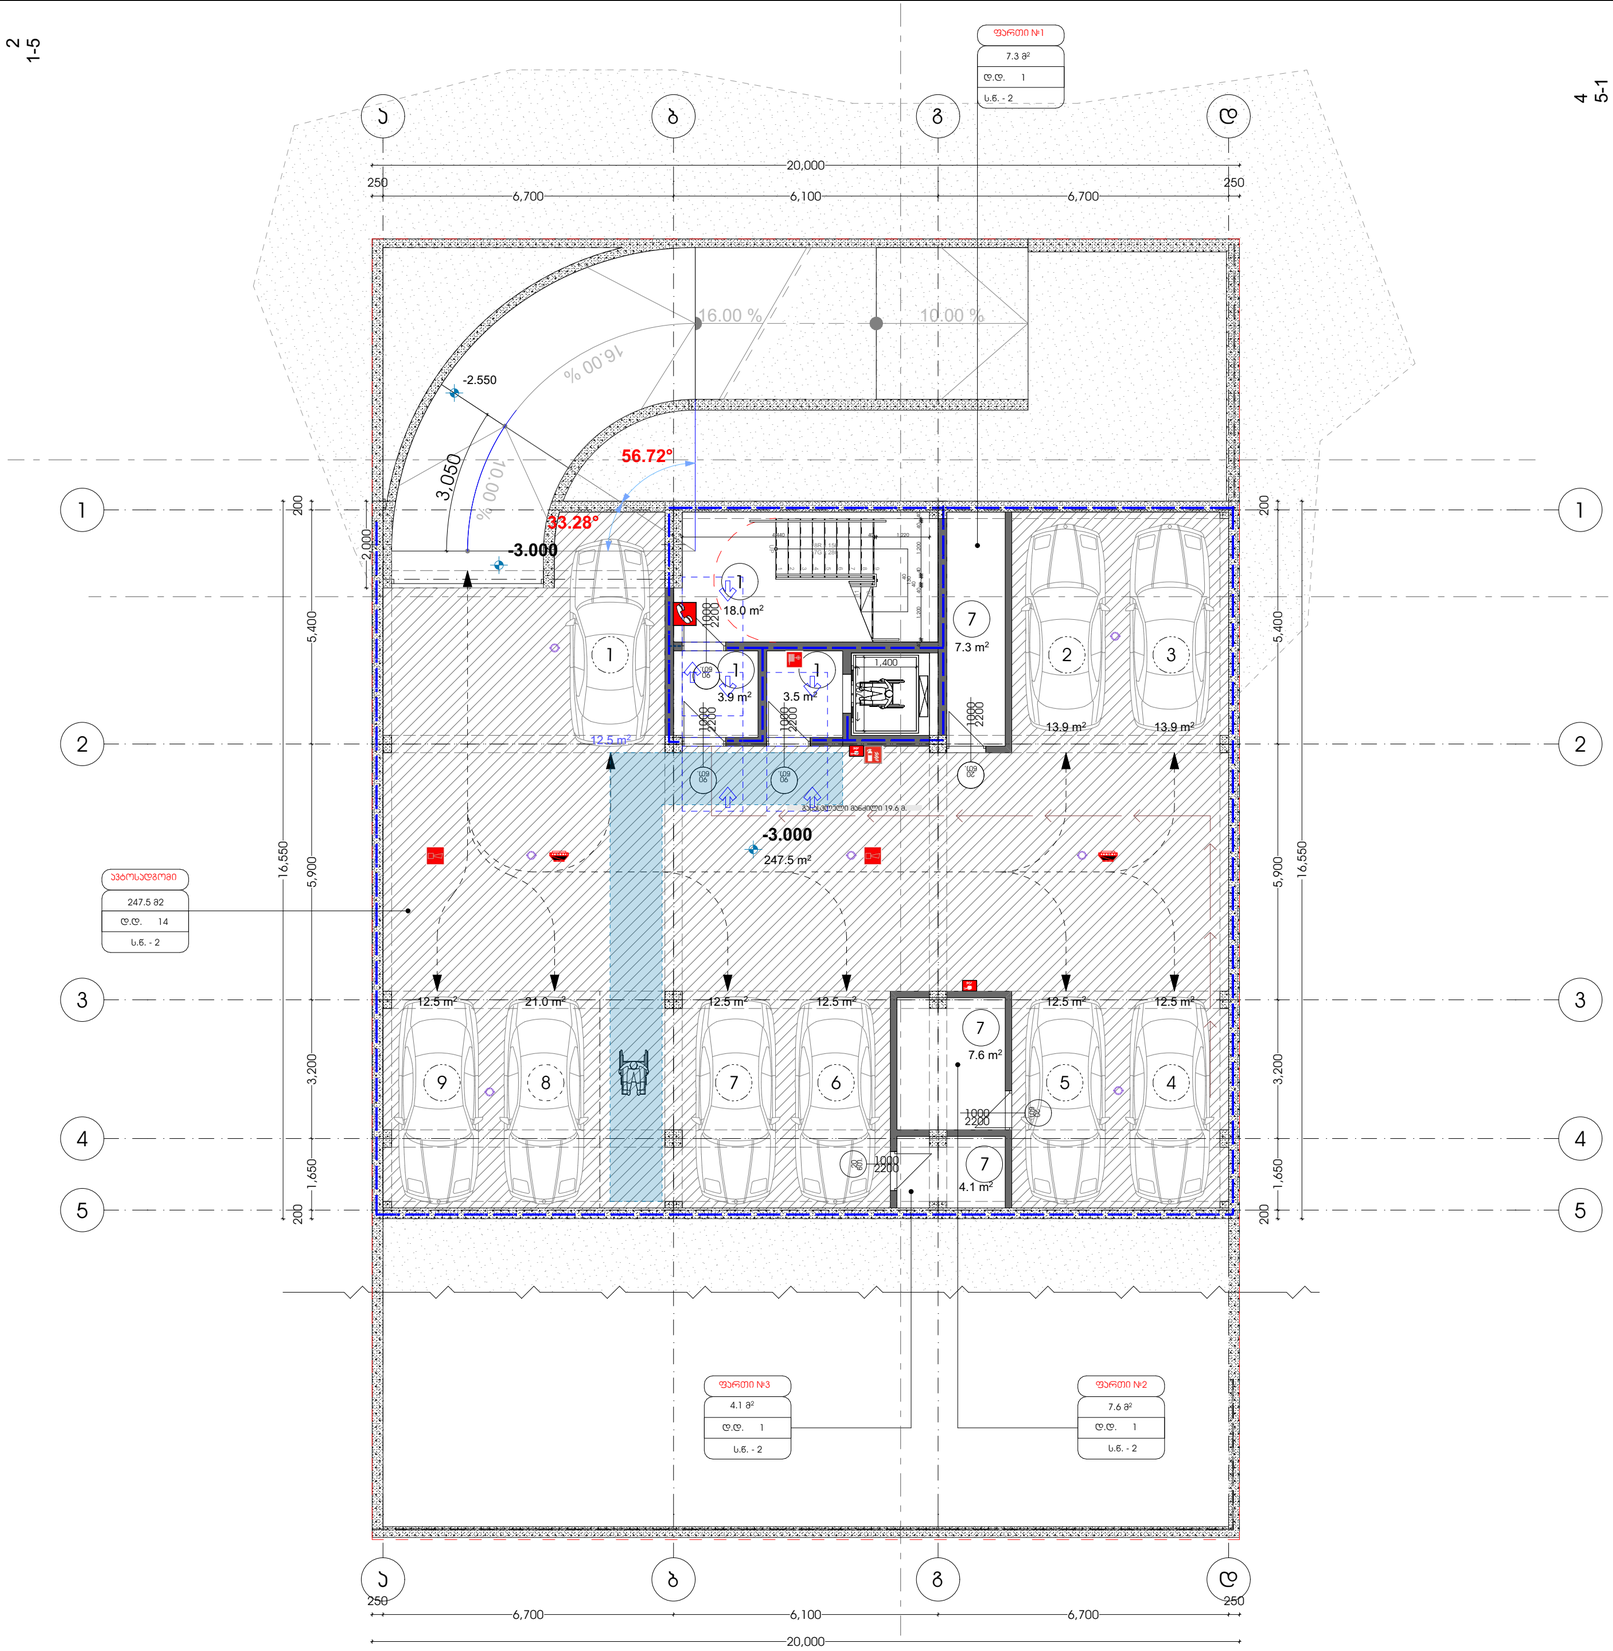

პროექტის დასახელება

მრავალბინიანი საცხოვრებელი სახლი

მისამართი

ქ. თბილისი, ცაცხვების IX შესახვევი. №5
ს/კ 01.10.18.009.013

ნახაზის სახელწოდება

მისაწვდომობა

პირობითი აღნიშვნები

- საკადასტრო საზღვარი
- ბეტონის კედელი
- კოლონა
- ბლოკის კედელი
- ჯარის ღიობი
- ფანჯრის/ვიტრაჟის ღიობი
- 1 — ღერძის აღნიშვნა

1) პიბის უჯრედი/სადარბაზო
2) ჰოლი
3) სამზარეულო/სასადილო
4) საძინებელი
5) აივანი
6) სანჯვანძი
7) დამხმარე ფართი
8) საერთო ოთახი
9) ლიფტის სამანქანე

პიბის უჯრედი სადარბაზო--25.4 კვ.მ.

დამხმარე ფართი №1 ---------- 7.3 კვ.მ.


დამხმარე ფართი №2 --------- 7.6 კვ.მ.

დამხმარე ფართი №3 --------- 4.1 კვ.მ.

აბოსადგომები ---------- 247.5 კვ.მ.

სულ საერთო ფართი: 291.9 კვ.მ.

დირექტორი მთ. არქიტექტორი	თ.ჯესარელი ა. ლომთათიძე	თანაავტორი/ები თ.ჯესარელი	შემსრულებელი ველელი არქიტექტს 400302882	დამკვეთი შ პ ს "მილენიუმ" 429654046	2023	ა-2 1:100 ა-3 1:200	Veleli Architect

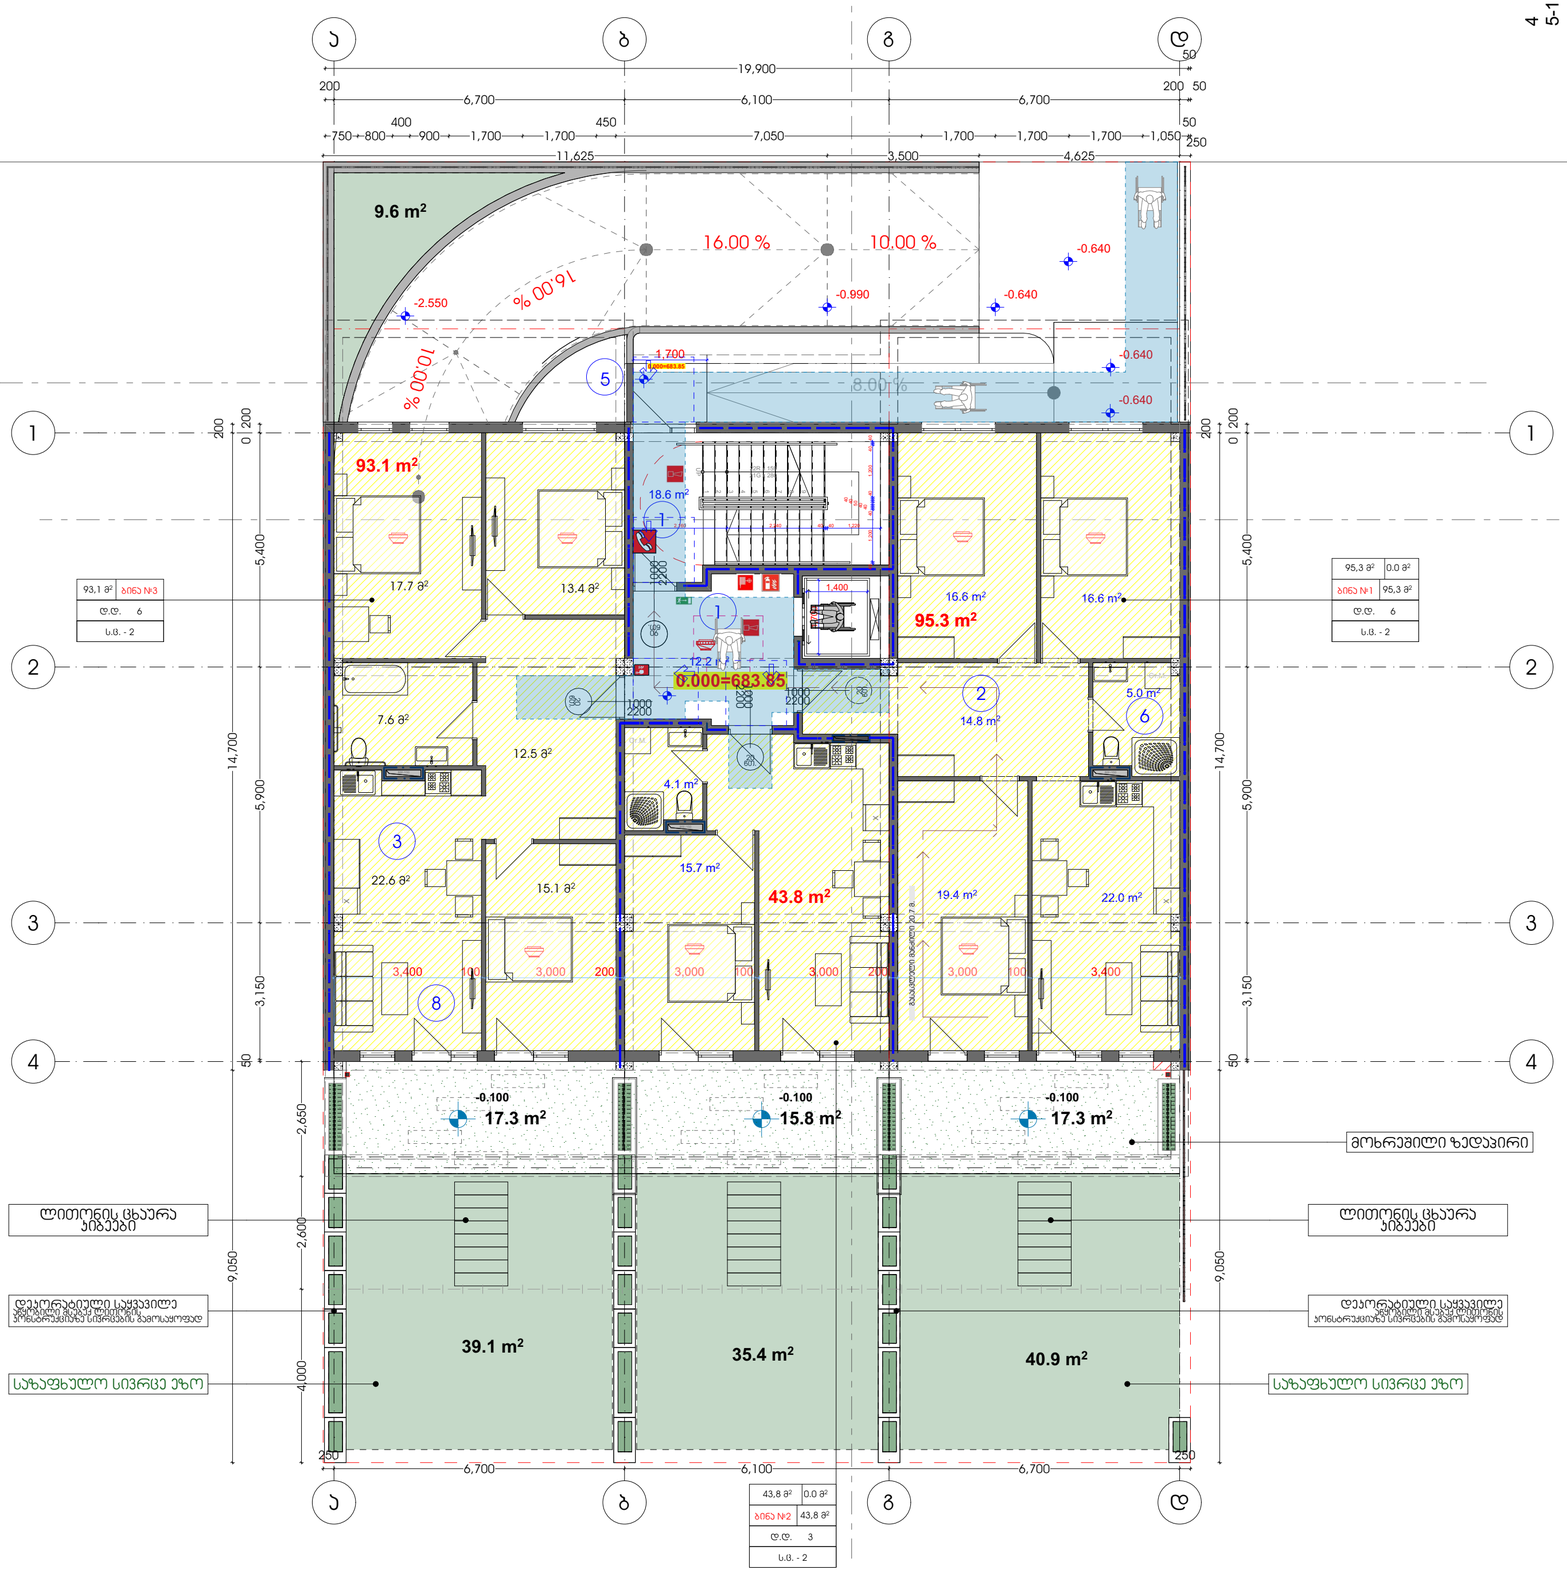

პროექტის დასახელება

მრავალბინიანი საცხოვრებელი სახლი

მისამართი

ქ. თბილისი, ცაცხვების IX შესახვევი. №5
ს/კ 01.10.18.009.013

ნახაზის სახელწოდება

მისაწვდომობა

პირობითი აღნიშვნები

- საპროექტო საზღვარი
- ბეტონის კედელი
- კოლონა
- ბლოკის კედელი
- კარის ღიობი
- ფანჯრის/ვიტრაჟის ღიობი
- 1 — ღერძის აღნიშვნა

1) პიბის უჯრედი/სადარბაზო
2) ჰოლი
3) სამზარეულო/სასადილო
4) საძინებელი
5) აივანი
6) სანკვანძი
7) დამხმარე ფართი
8) საერთო ოთახი
9) ლიფტის სამანქანე

პიბის უჯრედი სადარბაზო--30.8 კვ.მ.
ბინა №1

საცხოვრებელი ფართი --- 95.3 კვ.მ.
საზაფხულო ფართი --- 0.0 კვ.მ.

ბინა №2

საცხოვრებელი ფართი --- 43.8 კვ.მ.
საზაფხულო ფართი --- 0.0 კვ.მ.

ბინა №3

საცხოვრებელი ფართი --- 93.1 კვ.მ.
საზაფხულო ფართი --- 0.00 კვ.მ.

სულ საერთო ფართი: 232.2 კვ.მ.

კ2 განაშენიანების ინტენსივობის კოეფიციენტის საანგარიშო ფართობი
295.3 კვ.მ.


განაშენიანების კოეფიციენტის საანგარიშო ფართი
კ1=327.0 კვ.მ.

მოშენების ფართი
410.2 კვ.მ.

გამწვანების ფართი
120.3 კვ.მ.

გამწვანებული ეზოს ფართობი
120.3 კვ.მ.

დირექტორი მთ. არქიტექტორი	თ.ჯესარელი ა. ღამთათიძე	თანაავტორი/ები თ.ჯესარელი	შემსრულებელი ველელი არქიტექტს 400302882	დამკვეთი შ პ ს "მილენიუმ" 429654046	2023	ა-2 1:100 ა-3 1:200	Veleli Architect

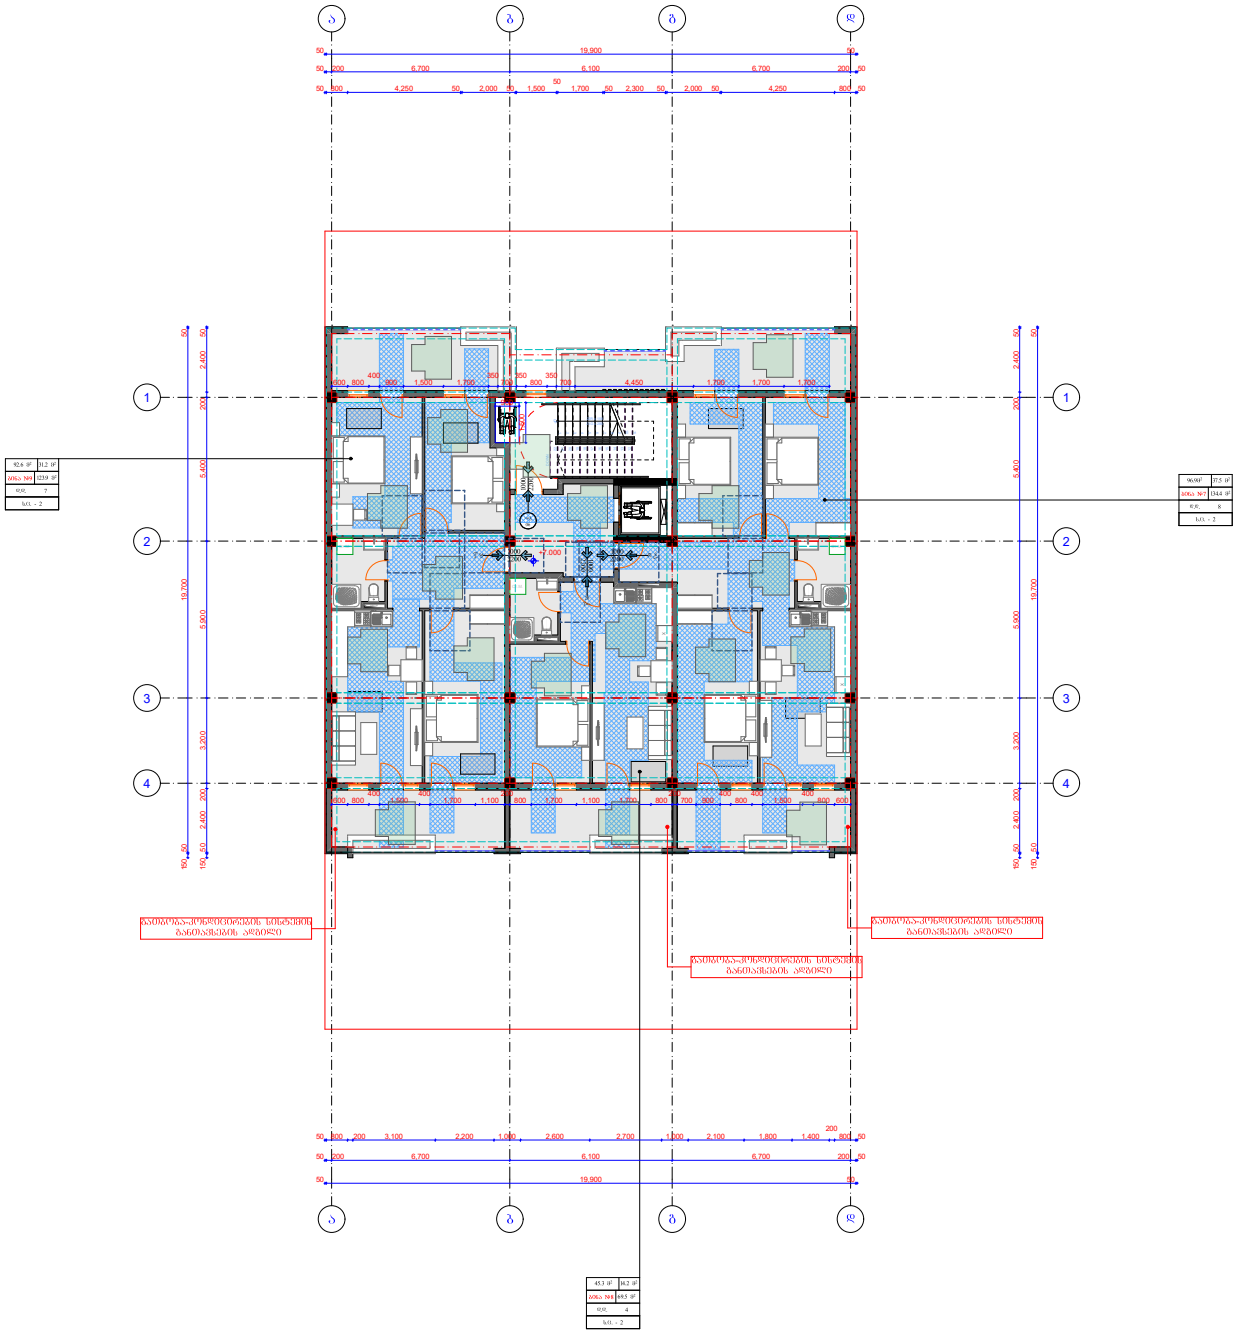

პროექტის დასახელება

მრავალბინიანი საცხოვრებელი სახლი

მისამართი

ქ. თბილისი, ცაცხვების IX შესახვევი. №5
ს/კ 01.10.18.009.013


ნახაზის სახელწოდება

მისაწვდომობა

პირობითი აღნიშვნები

- საპროექტო საზღვარი
- ბეტონის კედელი
- პოლორა
- ბლოკის კედელი
- კარის ღიობი
- ფანჯრის/ვიტრაჟის ღიობი
- 1 — ღერძის აღნიშვნა

დირექტორი მთ. არქიტექტორი	თ.ჯესარელი ა. ლომთათიძე	თანაავტორი/ები თ.ჯესარელი	შემსრულებელი ველელი არქიტექტს 400302882	დამკვეთი შ პ ს "მილენიუმ" 429654046	2023	ა-2 1:100 ა-3 1:200	Veleli Architect

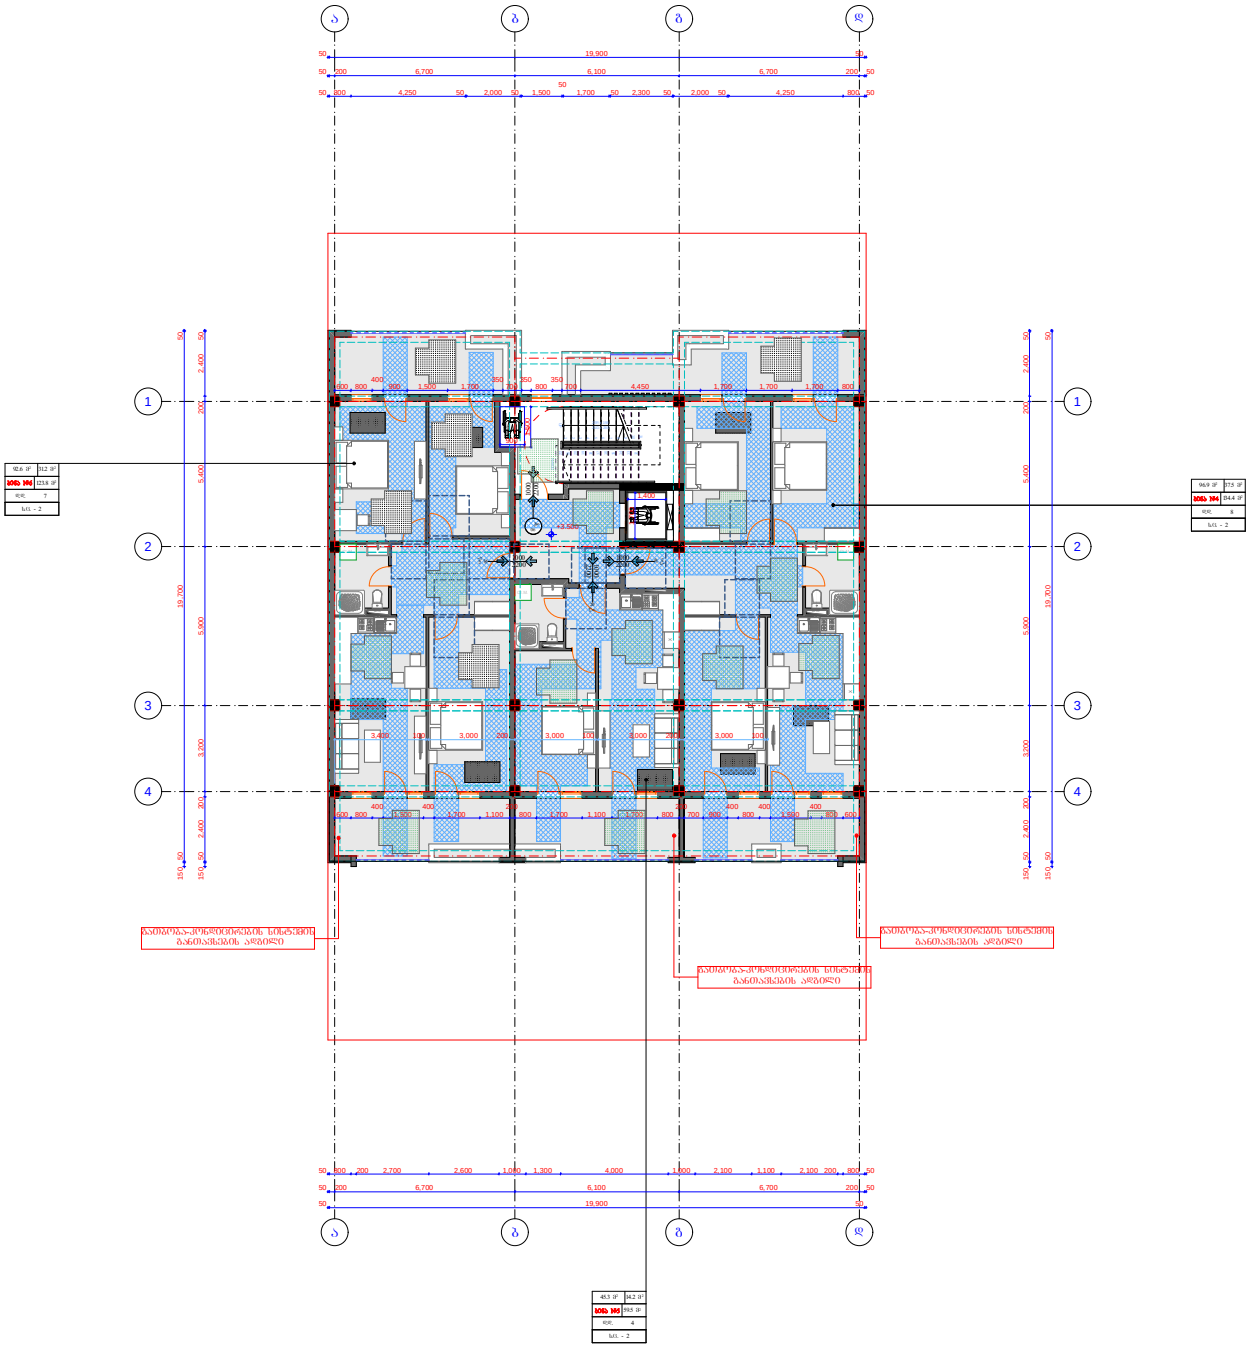

პროექტის დასახელება

მრავალბინიანი საცხოვრებელი სახლი

მისამართი

ქ. თბილისი, ცაცხვების IX შესახვევი. №5
ს/კ 01.10.18.009.013

ნახაზის სახელწოდება

მისაწვდომობა

პირობითი აღნიშვნები

- საპროექტო საზღვარი
- ბეტონის კედელი
- პოლონა
- ბლოკის კედელი
- კარის ღიობი
- ფანჯრის/ვიტრაჟის ღიობი
- 1 — ღერძის აღნიშვნა


დირექტორი მთ. არქიტექტორი	თ.ჯესარელი ა. ლომთათიძე	თანაავტორი/ები თ.ჯესარელი
შემსრულებელი ველელი არქიტექტს 400302882	დამკვეთი შ პ ს "მილენიუმ" 429654046	2023
ა-2 1:100 ა-3 1:200	Veleli Architect	

პროექტის დასახელება

მრავალბინიანი
საცხოვრებელი სახლი

საპროექტო საზღვარი

განაშენიანების ინტენსივობის კ2 კოეფიციენტის საანგარიშო ფართი 295 კვ.მ.

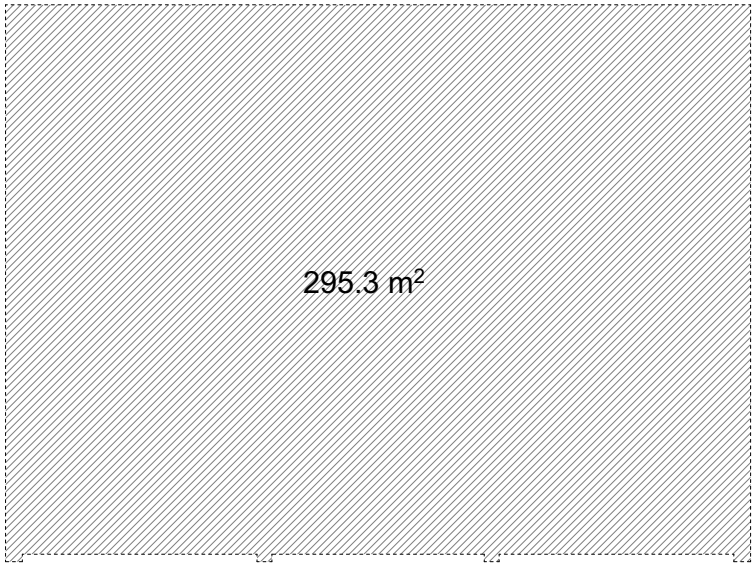


ჯამში-921.7

დირექტორი მთ. არქიტექტორი	თ.ჯესარელი ა. ლომთათიძე	თანაავტორი/ები თ.ჯესარელი	შემსრულებელი ველელი არქიტექტს 400302882	დამკვეთი შ პ ს "მილენიუმ" 429654046	2023	ა-2 1:100 ა-3 1:200

Veleli Architect

განაშენიანების ინტენსივობის კ2 კოეფიციენტის საანგარიშო ფროკი +3.50------300 კვ.მ.

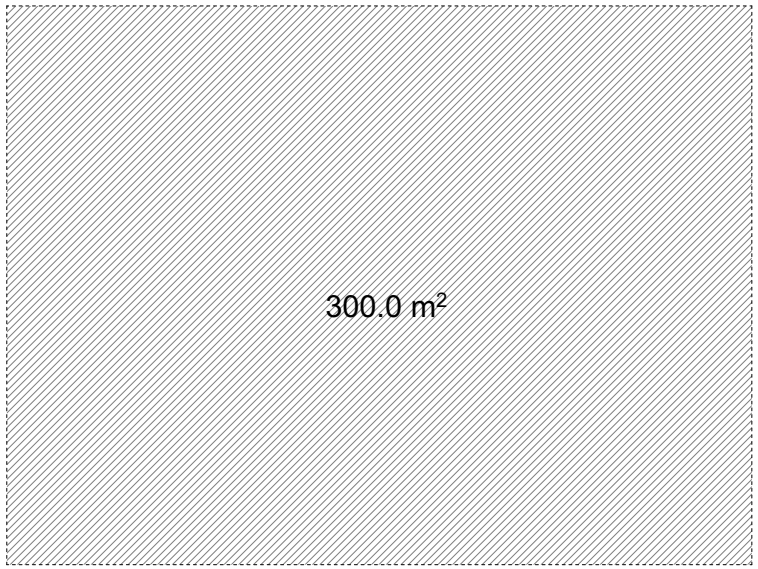

პროექტის დასახელება

მრავალბინიანი საცხოვრებელი სახლი

საკადასტრო საზღვარი

დირექტორი მთ. არქიტექტორი	თ.ჯესარელი ა. ლომთათიძე	თანაავტორი/ები თ.ჯესარელი	შემსრულებელი ველელი არქიტექტს 400302882	დამკვეთი შ პ ს "მილენიუმ" 429654046	2023	ა-2 1:100 ა-3 1:200


Veleli Architect

პროექტის დასახელება

მრავალბინიანი
საცხოვრებელი სახლი


საპროექტო საზღვარი

განაშენიანების ინტენსივობის კ2 კოეფიციენტის საანგარიშო ფართი +7.00-----300 კვ.მ.

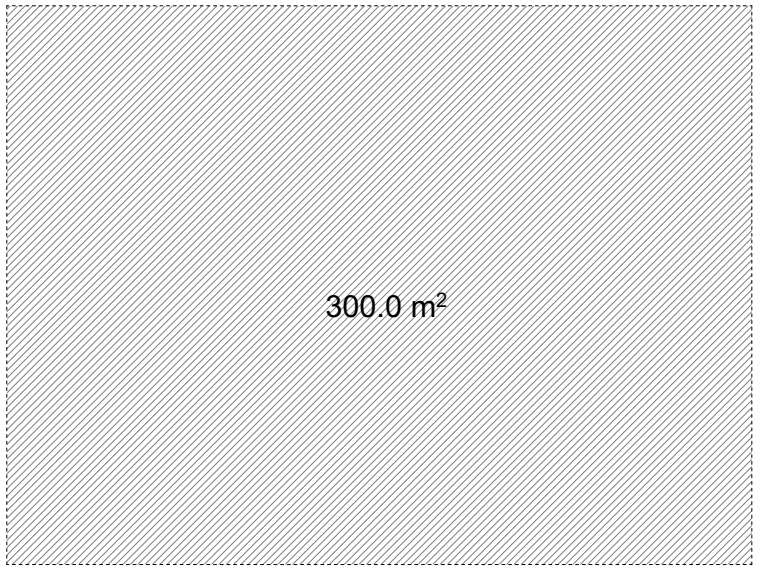

დირექტორი მთ. არქიტექტორი	თ.ჯესარელი ა. ლომთათიძე	თანაავტორი/ები თ.ჯესარელი	შემსრულებელი ველელი არქიტექტს 400302882	დამკვეთი შ პ ს "მილენიუმ" 429654046	2023	ა-2 1:100 ა-3 1:200	Veleli Architect

განაშენიანების ინტენსივობის ჯ2 კოეფიციენტის საანგარიშო ჯროჯი +10.50-----300 ჯ3.მ.

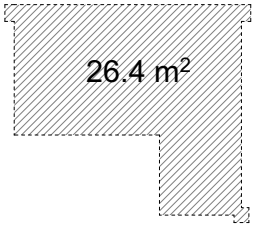

პროექტის დასახელება


მრავალბინიანი საცხოვრებელი სახლი

საჯდასტრო საზღვარი

დირექტორი მთ. არქიტექტორი	თ.ჯესარელი ა. ლომთათიძე	თანაავტორი/ები თ.ჯესარელი	შემსრულებელი ველელი არქიტექტს 400302882	დამკვეთი შ პ ს "მილენიუმ" 429654046	2023	ა-2 1:100 ა-3 1:200

Veleli Architect

განაშენიანების ფართი 0.00--------410.2 კვ.მ.

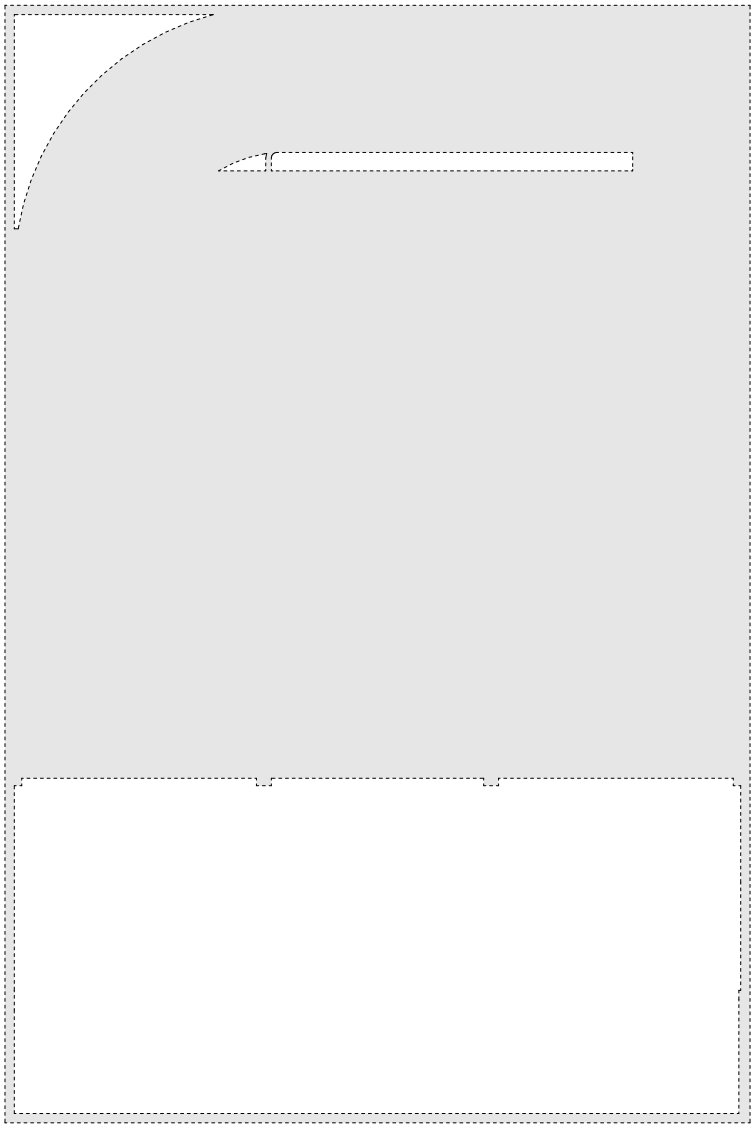

პროექტის დასახელება


მრავალბინიანი
საცხოვრებელი სახლი

საკადასტრო საზღვარი

დირექტორი მთ. არქიტექტორი	თ.ჯესარელი ა. ლომთათიძე	თანაავტორი/ები თ.ჯესარელი	შემსრულებელი ველელი არქიტექტს 400302882	დამკვეთი შ პ ს "მილენიუმ" 429654046	2023	ა-2 1:100 ა-3 1:200

Veleli Architect

განაშენიანების ფართი +3.50--------388.8 კვ.მ.

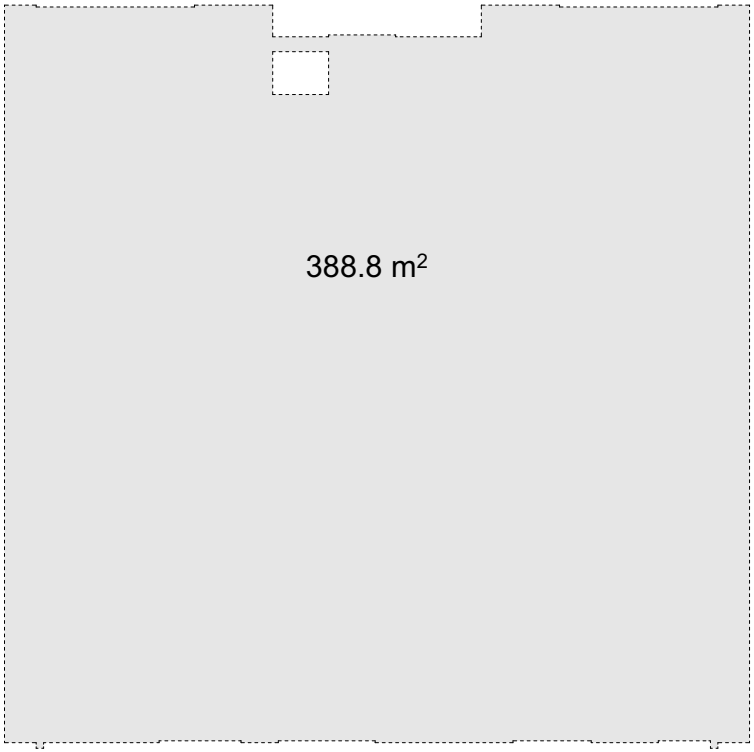

პროექტის დასახელება


მრავალბინიანი
საცხოვრებელი სახლი

საკადასტრო საზღვარი

დირექტორი მთ. არქიტექტორი	თ.ჯესარელი ა. ლომთათიძე	თანაავტორი/ები თ.ჯესარელი	შემსრულებელი ველელი არქიტექტს 400302882	დამკვეთი შ პ ს "მილენიუმ" 429654046	2023	ა-2 1:100 ა-3 1:200

Veleli Architect

განაშენიანების ფართი +7.00 -----388.7 კვ.მ.

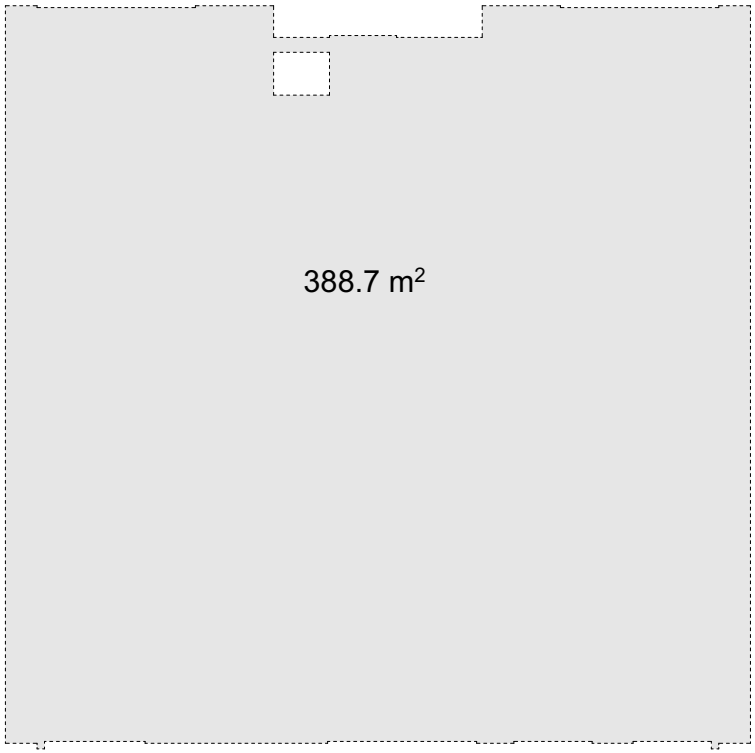

პროექტის დასახელება


მრავალბინიანი
საცხოვრებელი სახლი

საპროექტო საზღვარი

დირექტორი მთ. არქიტექტორი	თ.ჯესარელი ა. ლომთათიძე	თანაავტორი/ები თ.ჯესარელი	შემსრულებელი ველელი არქიტექტს 400302882	დამკვეთი შ პ ს "მილენიუმ" 429654046	2023	ა-2 1:100 ა-3 1:200

Veleli Architect

განაშენიანების ფართი +10.50 -----385,3 კვ.მ.

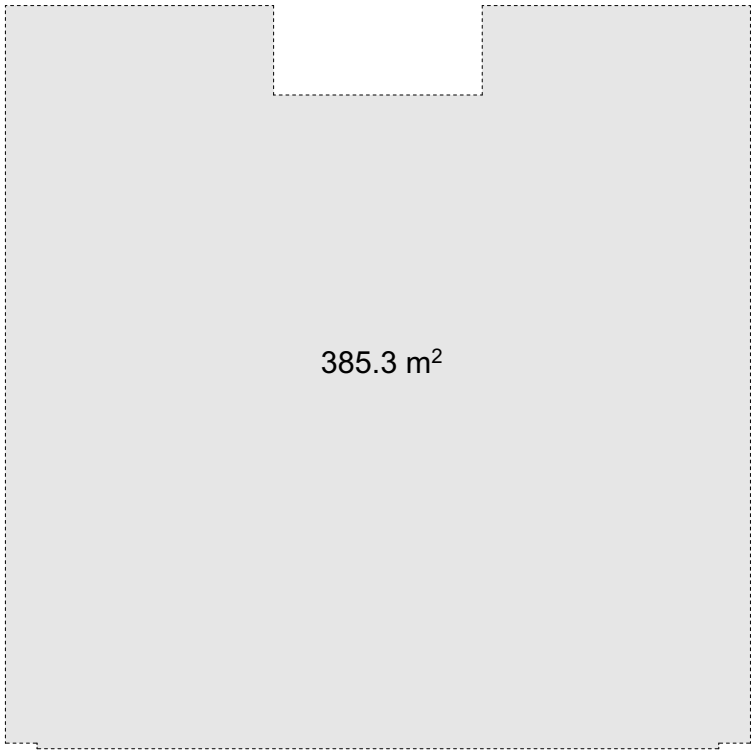

პროექტის დასახელება

მრავალბინიანი
საცხოვრებელი სახლი


საკადასტრო საზღვარი

დირექტორი მთ. არქიტექტორი	თ.ჯესარელი ა. ლომთათიძე	თანაავტორი/ები თ.ჯესარელი	შემსრულებელი ველელი არქიტექტს 400302882	დამკვეთი შ პ ს "მილენიუმ" 429654046	2023	ა-2 1:100 ა-3 1:200

Veleli Architect

განაშენიანების კოეფიციენტის საანგარიშო ფართი

ს1=327,05კ.მ.

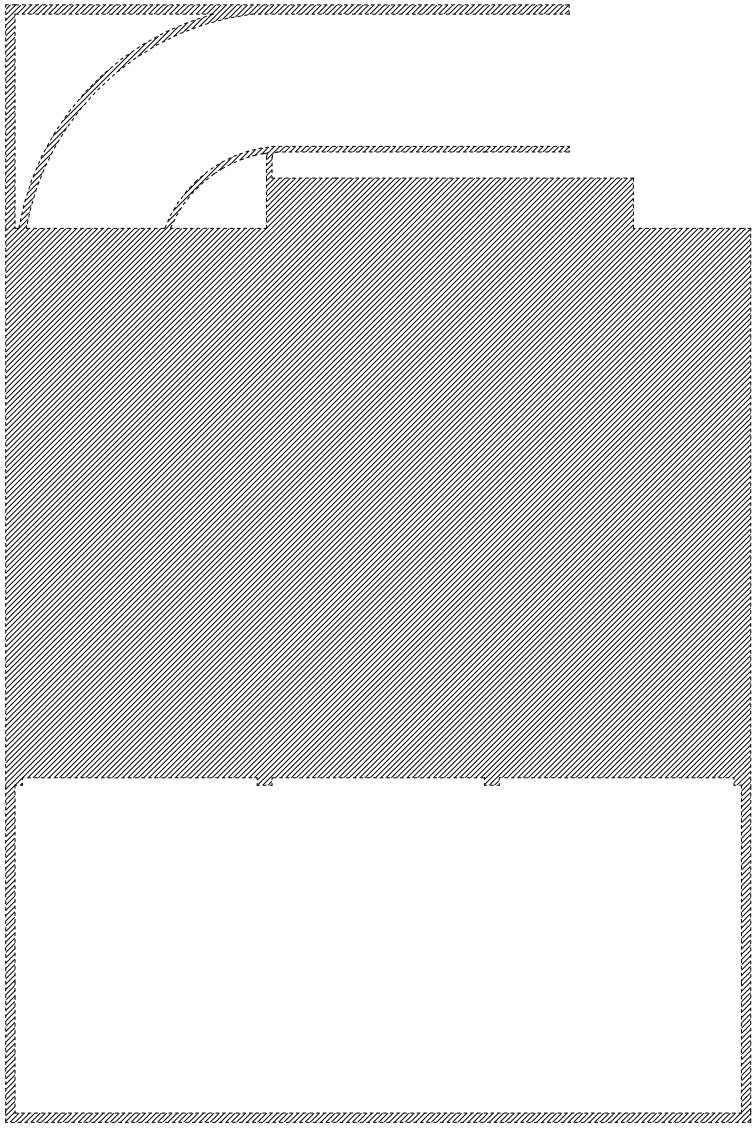

პროექტის დასახელება

მრავალბინიანი
საცხოვრებელი სახლი


საკადასტრო საზღვარი


დირექტორი მთ. არქიტექტორი	თ.ჯესარელი ა. ლომთათიძე	თანაავტორი/ები თ.ჯესარელი	შემსრულებელი ველელი არქიტექტს 400302882	დამკვეთი შ პ ს "მილენიუმ" 429654046	2023	ა-2 1:100 ა-3 1:200

Veleli Architect

გამწვანების კოეფიციენტის საანგარიშო ფართი

ჯ3=125.0 ჯ3.მ.

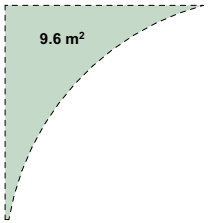

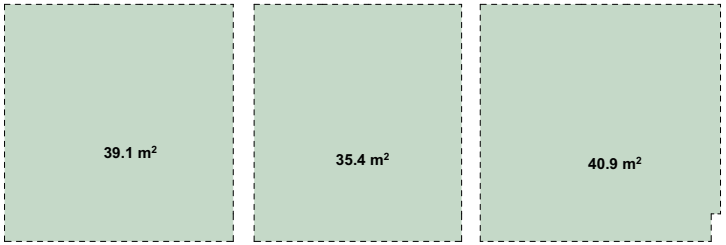

პროექტის დასახელება

მრავალბინიანი საცხოვრებელი სახლი

საპროექტო საზღვარი

დირექტორი მთ. არქიტექტორი	თ.ჯესარელი ა. ლომთათიძე	თანაავტორი/ები თ.ჯესარელი	შემსრულებელი ველელი არქიტექტს 400302882	დამკვეთი შ პ ს "მილენიუმ" 429654046	2023	ა-2 1:100 ა-3 1:200

Veleli Architect