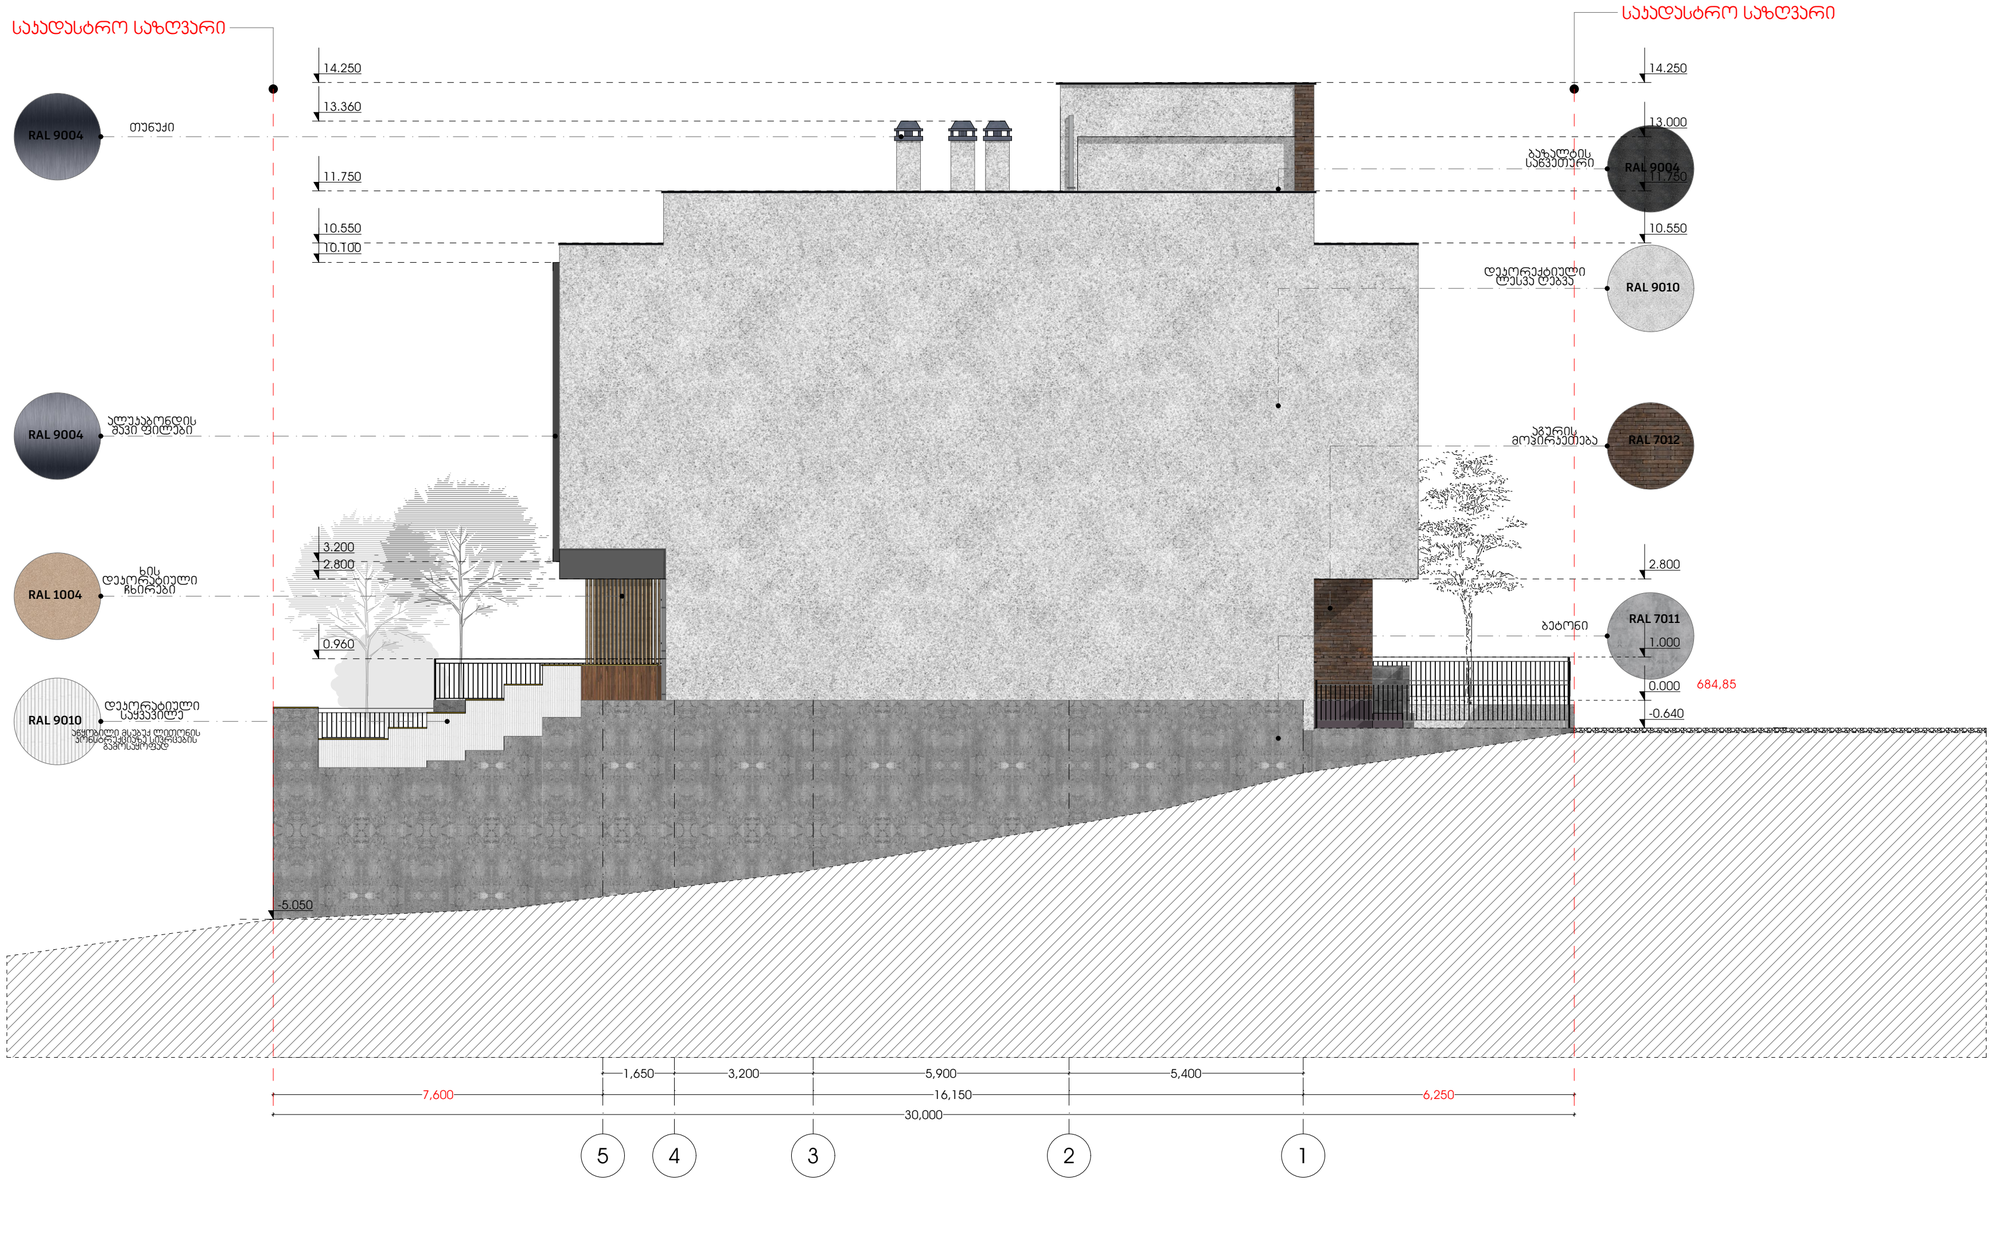

პროექტის დასახელება

მრავალბინიანი საცხოვრებელი სახლი

მისამართი

ქ. თბილისი, ცაცხვების IX შესახვევი. №5
ს/კ 01.10.18.009.011

ნახაზის სახელწოდება

ჰორიზონტი ალნიშვნები

- საპროექტო საზღვარი
- ბეტონის კედელი
- კოლონა
- ბლოკის კედელი
- კარის ღიობი
- ფანჯრის/ვიტრაჟის ღიობი
- 1 — ღერძის აღნიშვნა

დირექტორი
მთ. არქიტექტორი
თ.ჯესარელი
ა. ლომთათიძე

თანაავტორი/ები
თ.ჯესარელი

შემსრულებელი
ველელი არქიტექტს
400302882

დამკვეთი
შ პ ს "მილენიუმ" 429654046

2023

ა-2 1:100
ა-3 1:200

Veleli Architect



პროექტის დასახელება

მრავალბინიანი საცხოვრებელი სახლი

მისამართი

ქ. თბილისი, ცაცხვების IX შესახვევი. №5
ს/კ 01.10.18.009.011

ნახაზის სახელწოდება

ჰირობითი აღნიშვნები

- საყრდენი საზღვარი
- ბეტონის კედელი
- კოლონა
- ბლოკის კედელი
- კარის ღიობი
- ფანჯრის/ვიტრაჟის ღიობი
- 1 — ღერძის აღნიშვნა

დირექტორი მთ. არქიტექტორი	თ.ჯესარელი ა. ლომთათიძე	თანაავტორი/ები თ.ჯესარელი	შემსრულებელი ველელი არქიტექტს 400302882	დამკვეთი შ პ ს "მილენიუმ" 429654046	2023	ა-2 1:100 ა-3 1:200	Veleli Architect

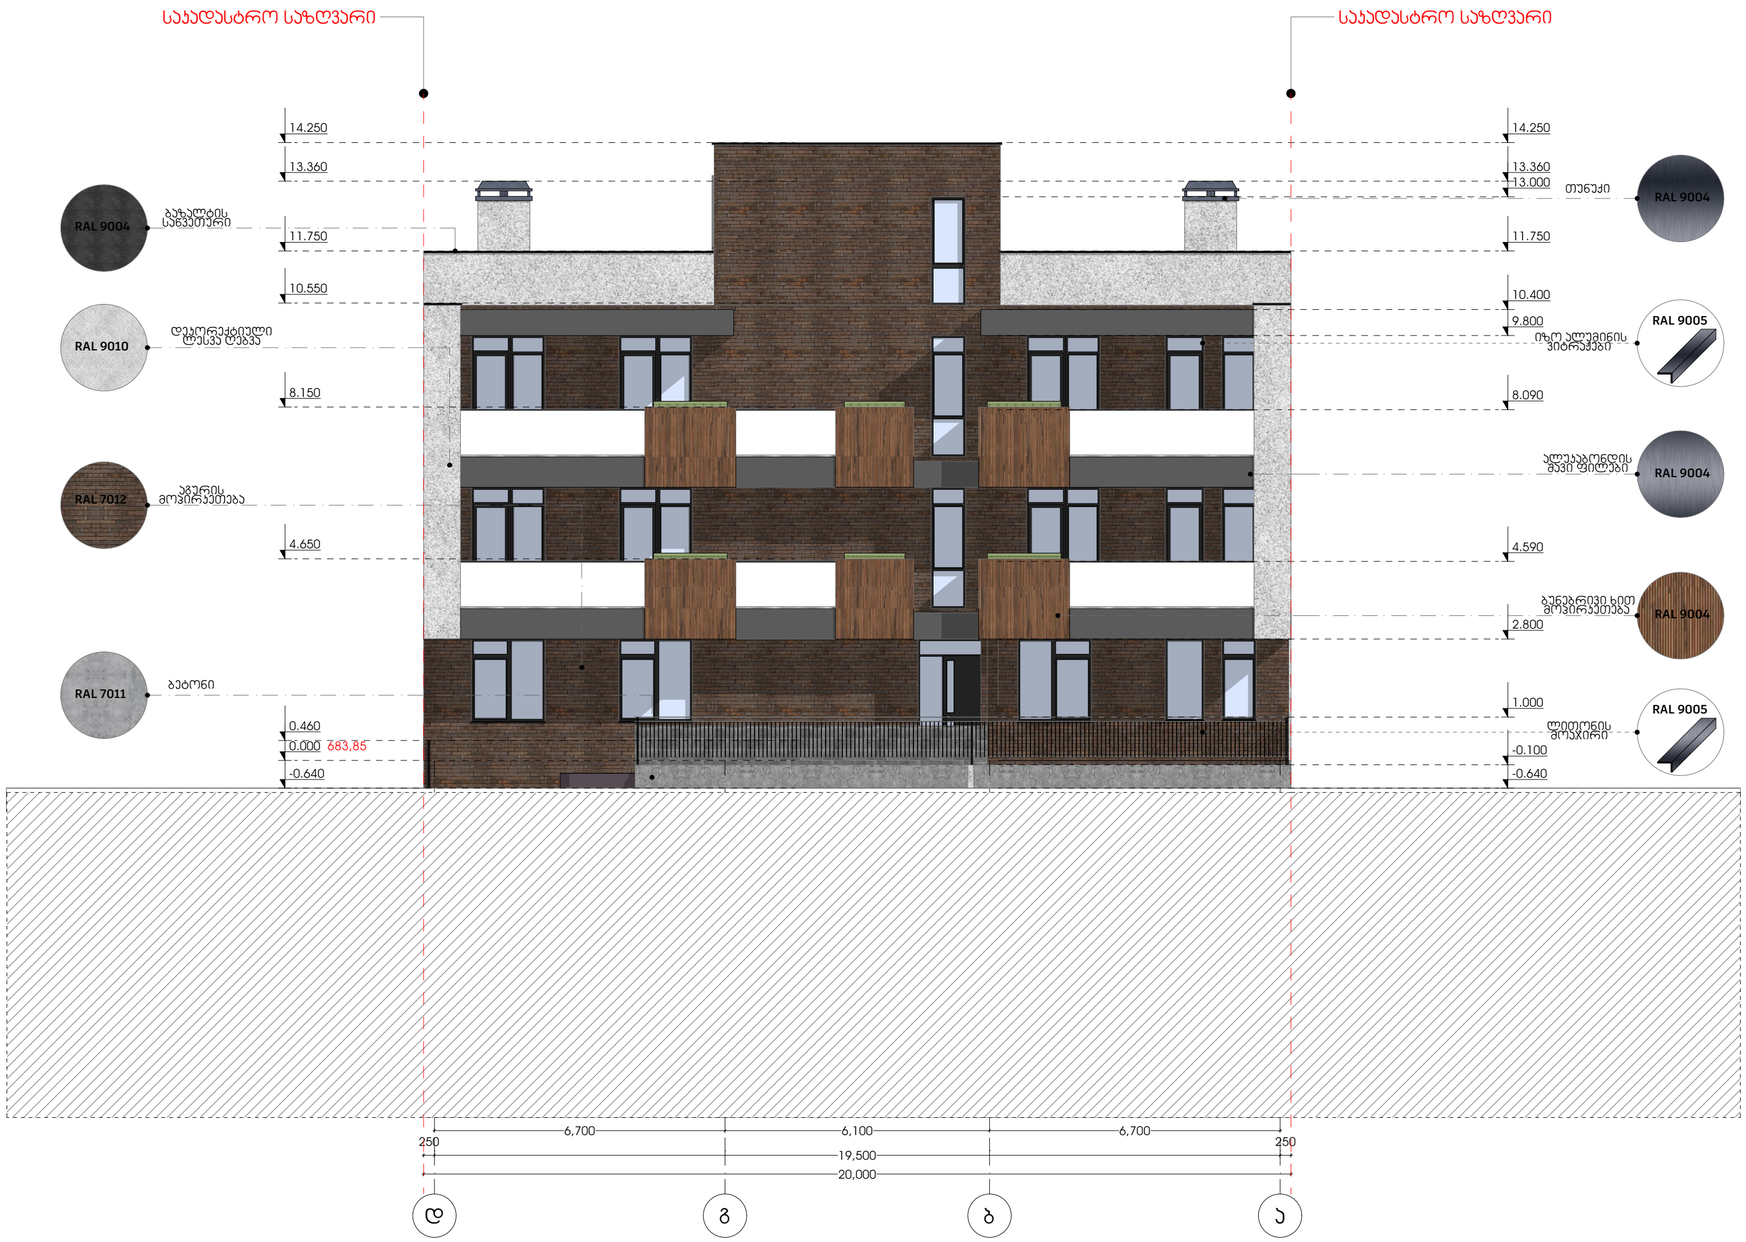

პროექტის დასახელება

მრავალბინიანი საცხოვრებელი სახლი

მისამართი

ქ. თბილისი, ცაცხვების IX შესახვევი. №5
ს/კ 01.10.18.009.011

ნახაზის სახელწოდება

ჰირობითი აღნიშვნები

- საყრდენი საზღვარი
- ბეტონის კედელი
- პოლონა
- ბლოკის კედელი
- ჯარის ღიობი
- ფანჯრის/ვიტრაჟის ღიობი
- 1 — ღერძის აღნიშვნა

დირექტორი მთ. არქიტექტორი	თ.ჯესარელი ა. ლომთათიძე	თანაავტორი/ები თ.ჯესარელი	შემსრულებელი ველელი არქიტექტს 400302882	დამკვეთი შ პ ს "მილენიუმ" 429654046	2023	ა-2 1:100 ა-3 1:200	Veleli Architect

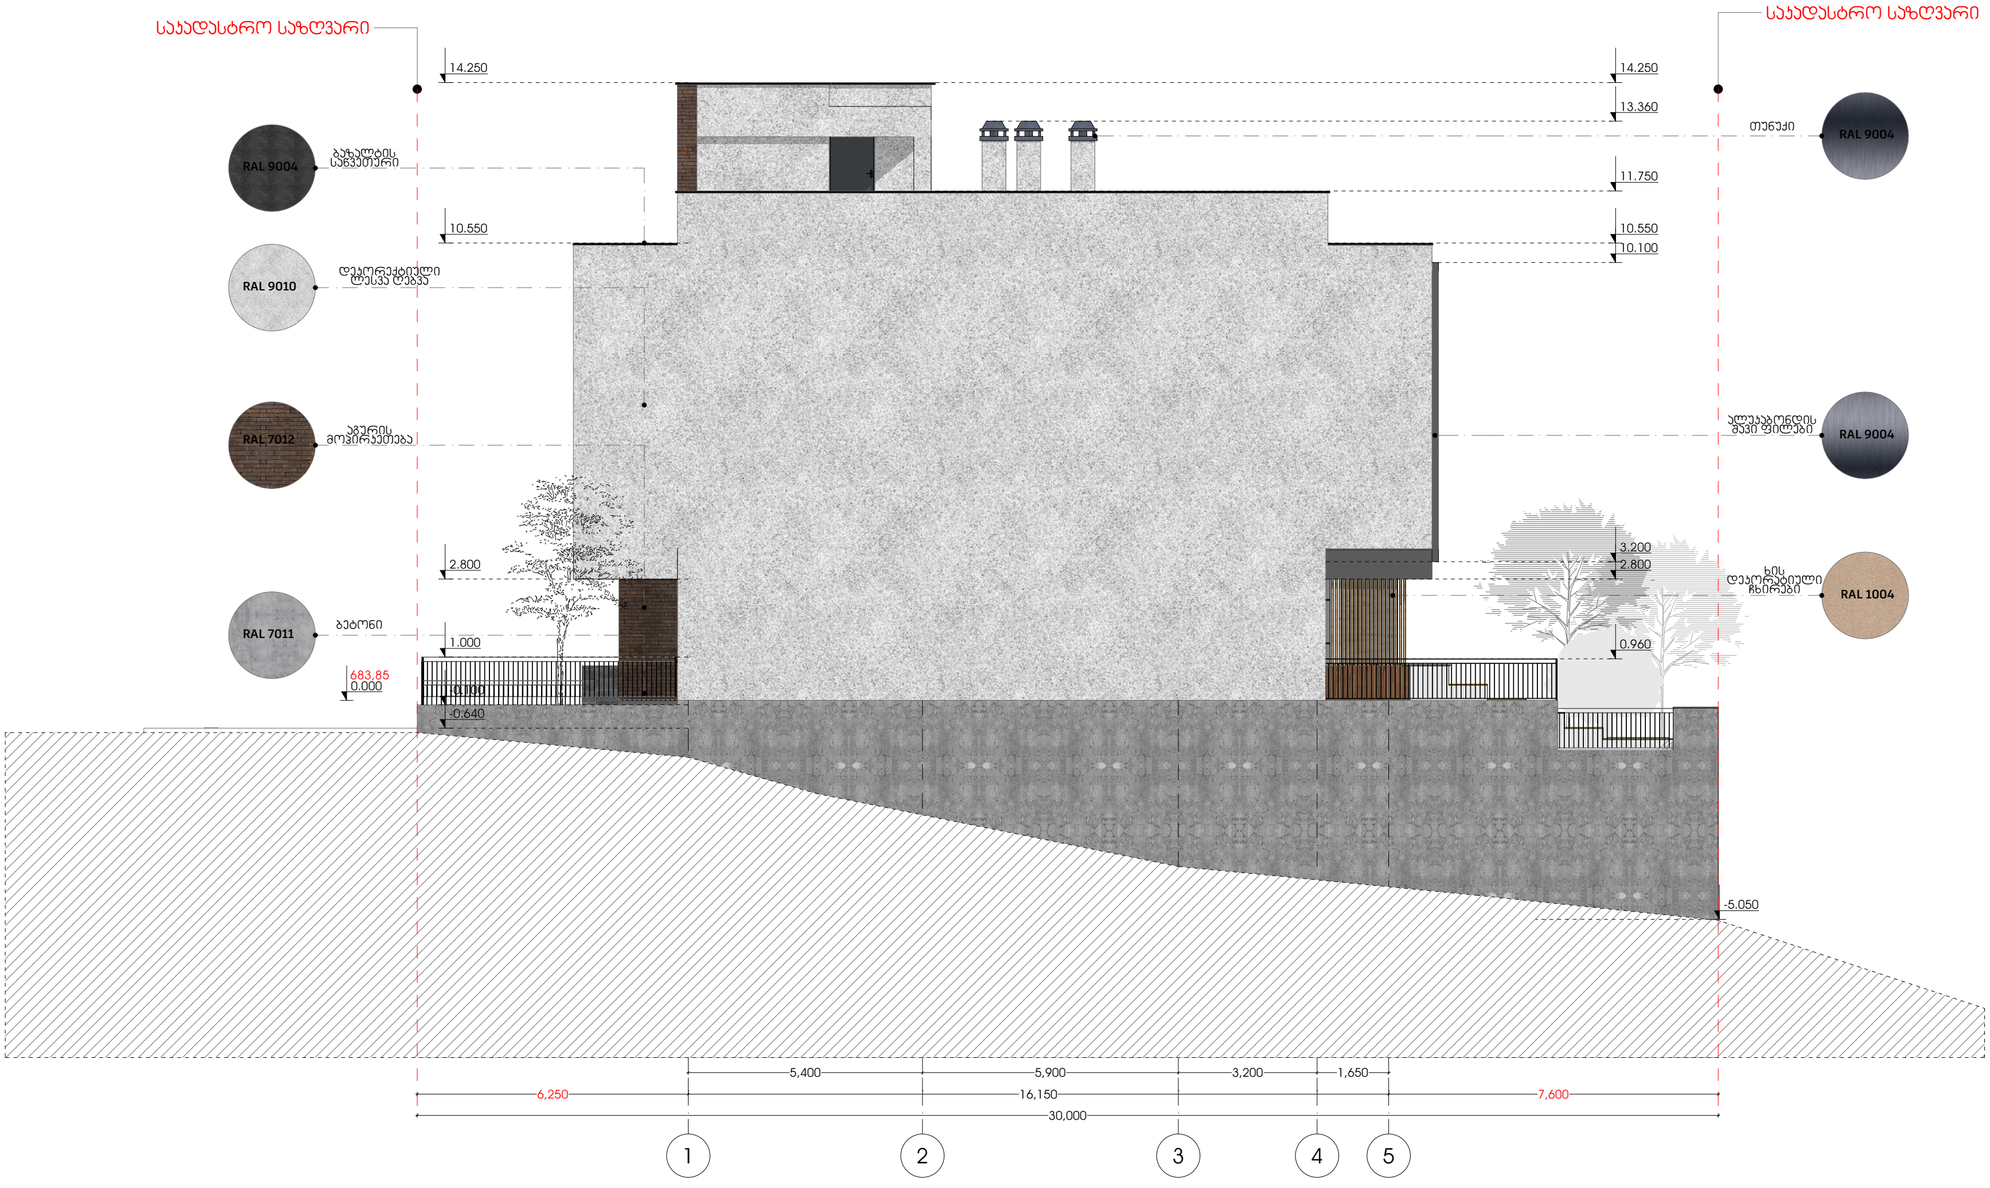

პროექტის დასახელება

მრავალბინიანი საცხოვრებელი სახლი

მისამართი

ქ. თბილისი, ცაცხვების IX შესახვევი. №5
ს/კ 01.10.18.009.011

ნახაზის სახელწოდება

პირობითი აღნიშვნები

- საჯადასტრო საზღვარი
- ბეტონის კედელი
- კოლონა
- ბლოკის კედელი
- კარის ღიობი
- ფანჯრის/ვიტრაჟის ღიობი
- 1 — ღერძის აღნიშვნა

დირექტორი მთ. არქიტექტორი	თ.ჯესარელი ა. ლომთათიძე	თანაავტორი/ები თ.ჯესარელი	შემსრულებელი ველელი არქიტექტს 400302882	დამკვეთი შ პ ს "მილენიუმ" 429654046	2023	ა-2 1:100 ა-3 1:200	Veleli Architect

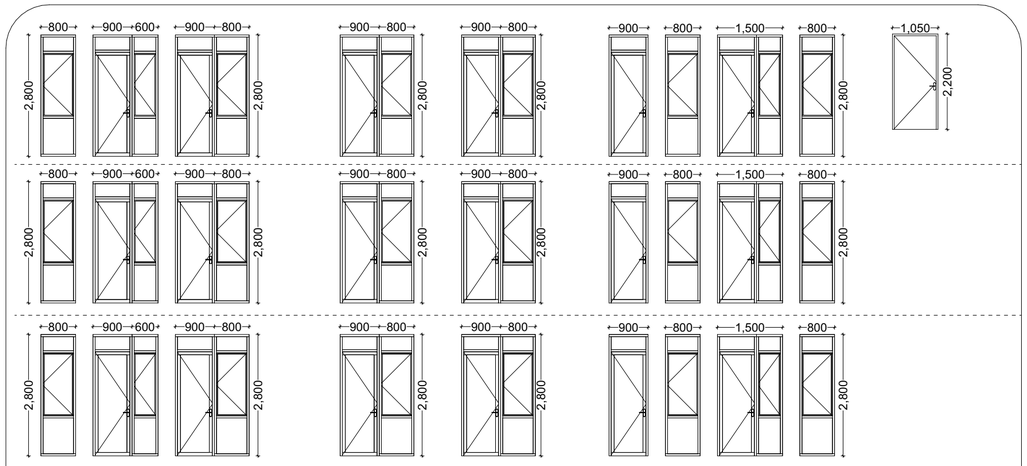

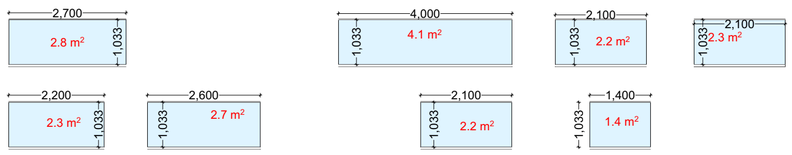

შუშის მოაჯირი

ჯარ ფანჯარა ფასადი ა-დ ზე

შავი იზო ალუმინი



ჯარ ფანჯარა ფასადი ა-დ ზე

შავი იზო ალუმინი

პროექტის დასახელება

მრავალბინიანი საცხოვრებელი სახლი

მისამართი

ქ. თბილისი, ცაცხვების IX შესახვევი. №5
ს/კ 01.10.18.009.011

ნახაზის სახელწოდება

ჯარ ფანჯრის სპეციფიკაცია

პირობითი აღნიშვნები

- საპროექტო საზღვარი
- ბეტონის კედელი
- კოლონა
- ბლოკის კედელი
- ჯარის ღიობი
- ფანჯრის/ვიტრაჟის ღიობი
- 1 — ღერძის აღნიშვნა

დირექტორი მთ. არქიტექტორი	თ.ჯესარელი ა. ლომთათიძე	თანაავტორი/ები თ.ჯესარელი	შემსრულებელი ველელი არქიტექტს 400302882	დამკვეთი შ პ ს "მილენიუმ" 429654046	2023	ა-2 1:100 ა-3 1:200	Veleli Architect