სართულის გეგმა
+0.000 ნიშნულზე

საპროექტო ბენდი		
არქიტექტორი	ნ.ჩხაიძე	
არქიტექტორი	ი.აფციაური	

ექსპლიკაცია:

1) ავტოსერვისი - 1188.5 კვ.მ
2) ჯიხის უპრუალო, დერეფანი -37.4კვ.მ
3) ლობი და სერვისი -97.8 კვ.მ
4) მეხვეულების ოთახი -23.5 კვ.მ
5) სათავსი -241.9 კვ.მ
6) სასადილო ოთახი -27.7 კვ.მ
7) ტექნიკური ოთახი -49.2 კვ.მ
8) გასახდელი -17.0 კვ.მ
9) WC -38.6 კვ.მ

რევიზია

თარიღი	ნომერი	აღწერა

პროექტი

სატრანსპორტო ინფრასტრუქტურის ობიექტი

მასშტაბი	ფორმატი	თარიღი
	A3	13.11.2022

სტადია	სქემატური პროექტი
ფაილის სახე.	DWG

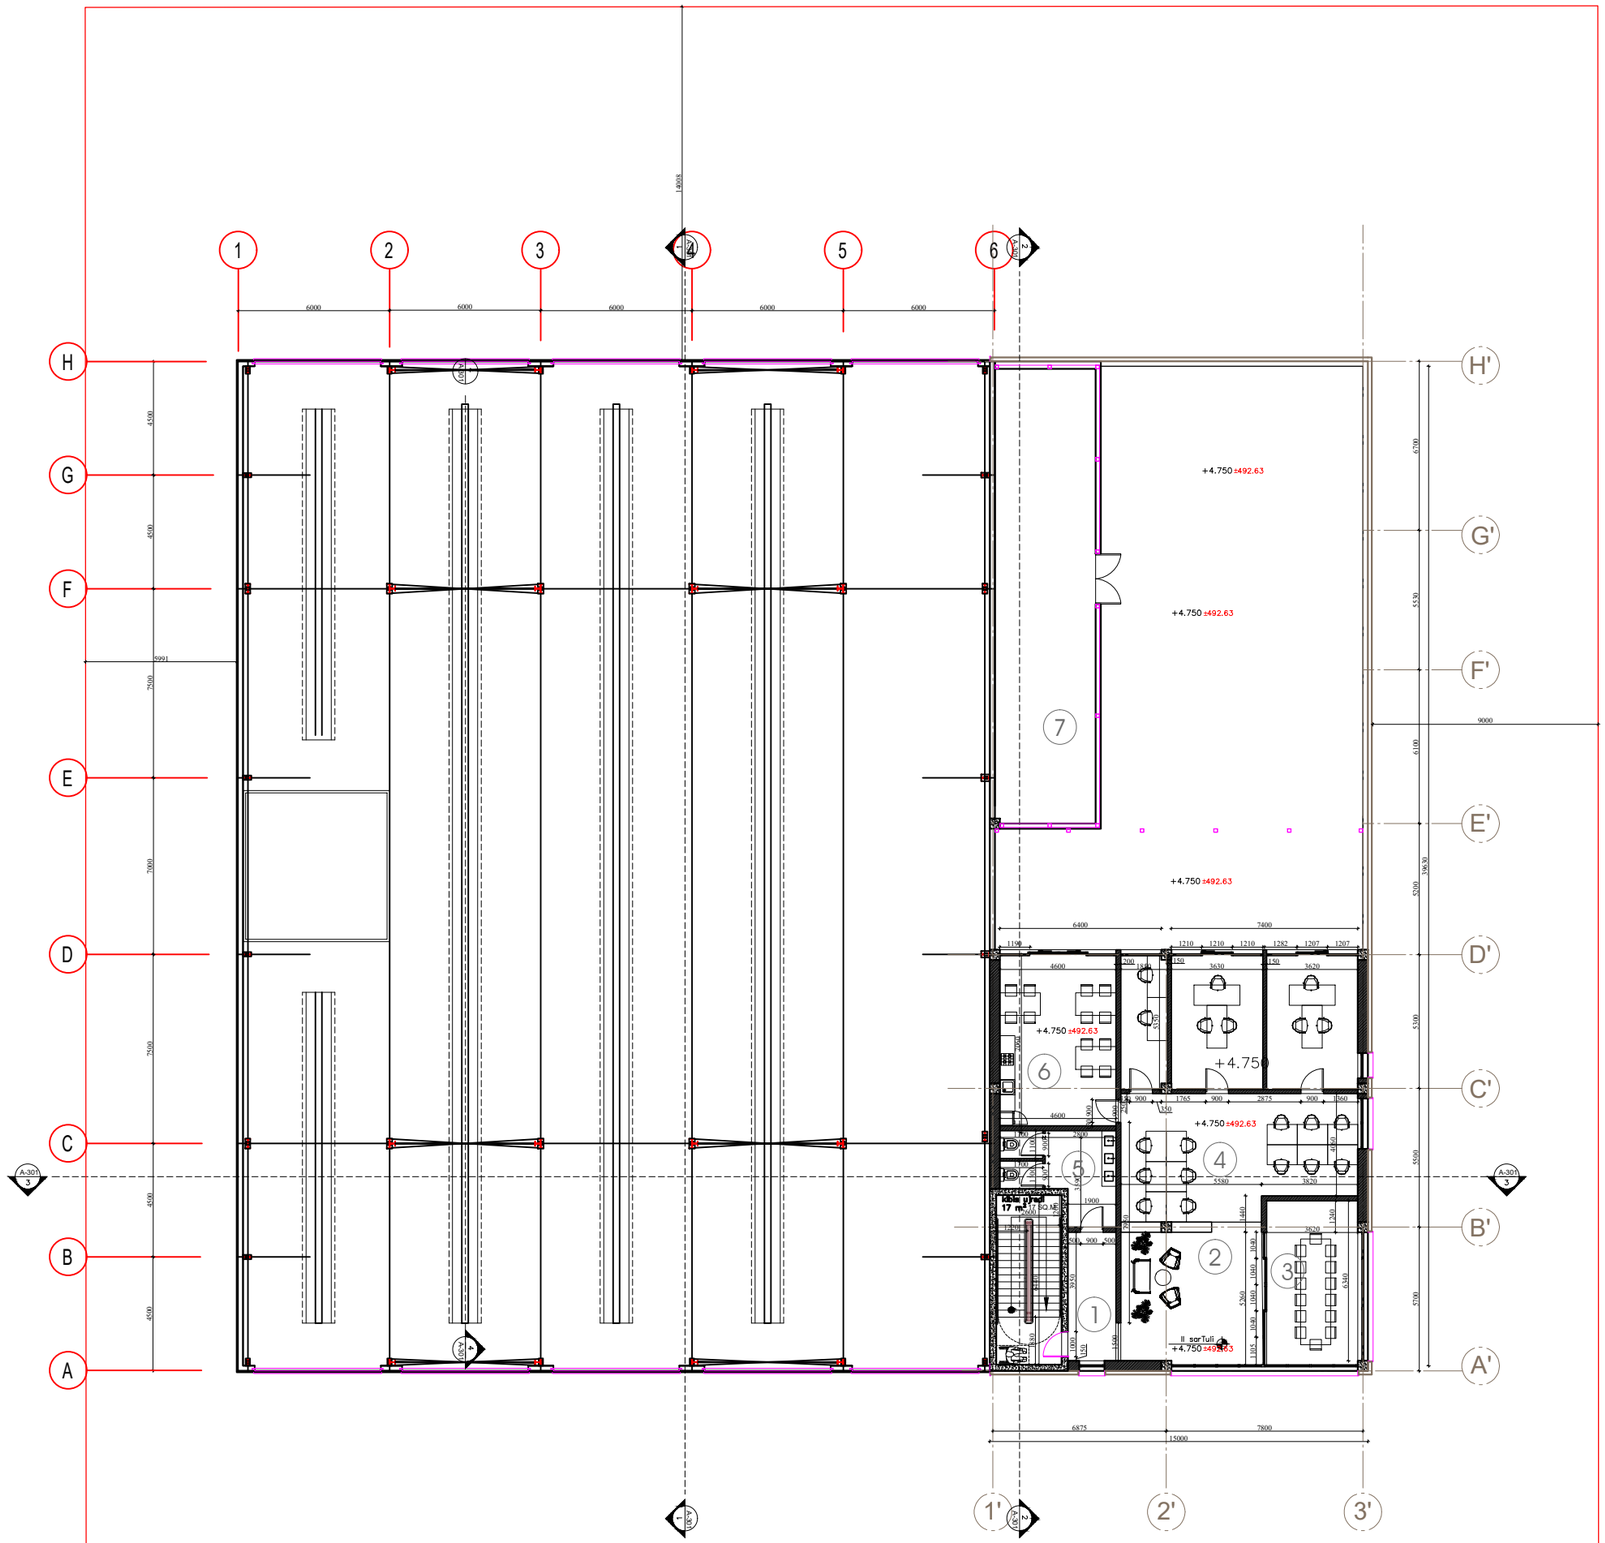

სართულის გეგმა +4.750 ნიშნულზე

საპროექტო ბენდი		
არქიტექტორი	ნ.ჩხაიძე	
არქიტექტორი	ი.აფციაური	

ექსპლიკაცია:

1) პიბის უჯრედი, დერეფანი - 28.4 კვ.მ
2) მისაღები სივრცე -31.4კვ.მ
3) მეხვედრების ოთახი -23.5 კვ.მ
4) ოფისი -94.4 კვ.მ
5) WC -13.4 კვ.მ
6) სასადილო ოთახი -31.3 კვ.მ
7) დამხმარე ფართი -72.1 კვ.მ

რევიზია		
თარიღი	ნომერი	ხელნერა

პროექტი

სატრანსპორტო ინფრასტრუქტურის ობიექტი

მასშტაბი	ფორმატი	თარიღი
	A3	13.11.2022
სტადია	სქემატური პროექტი	
ფაილის სახე.	DWG	

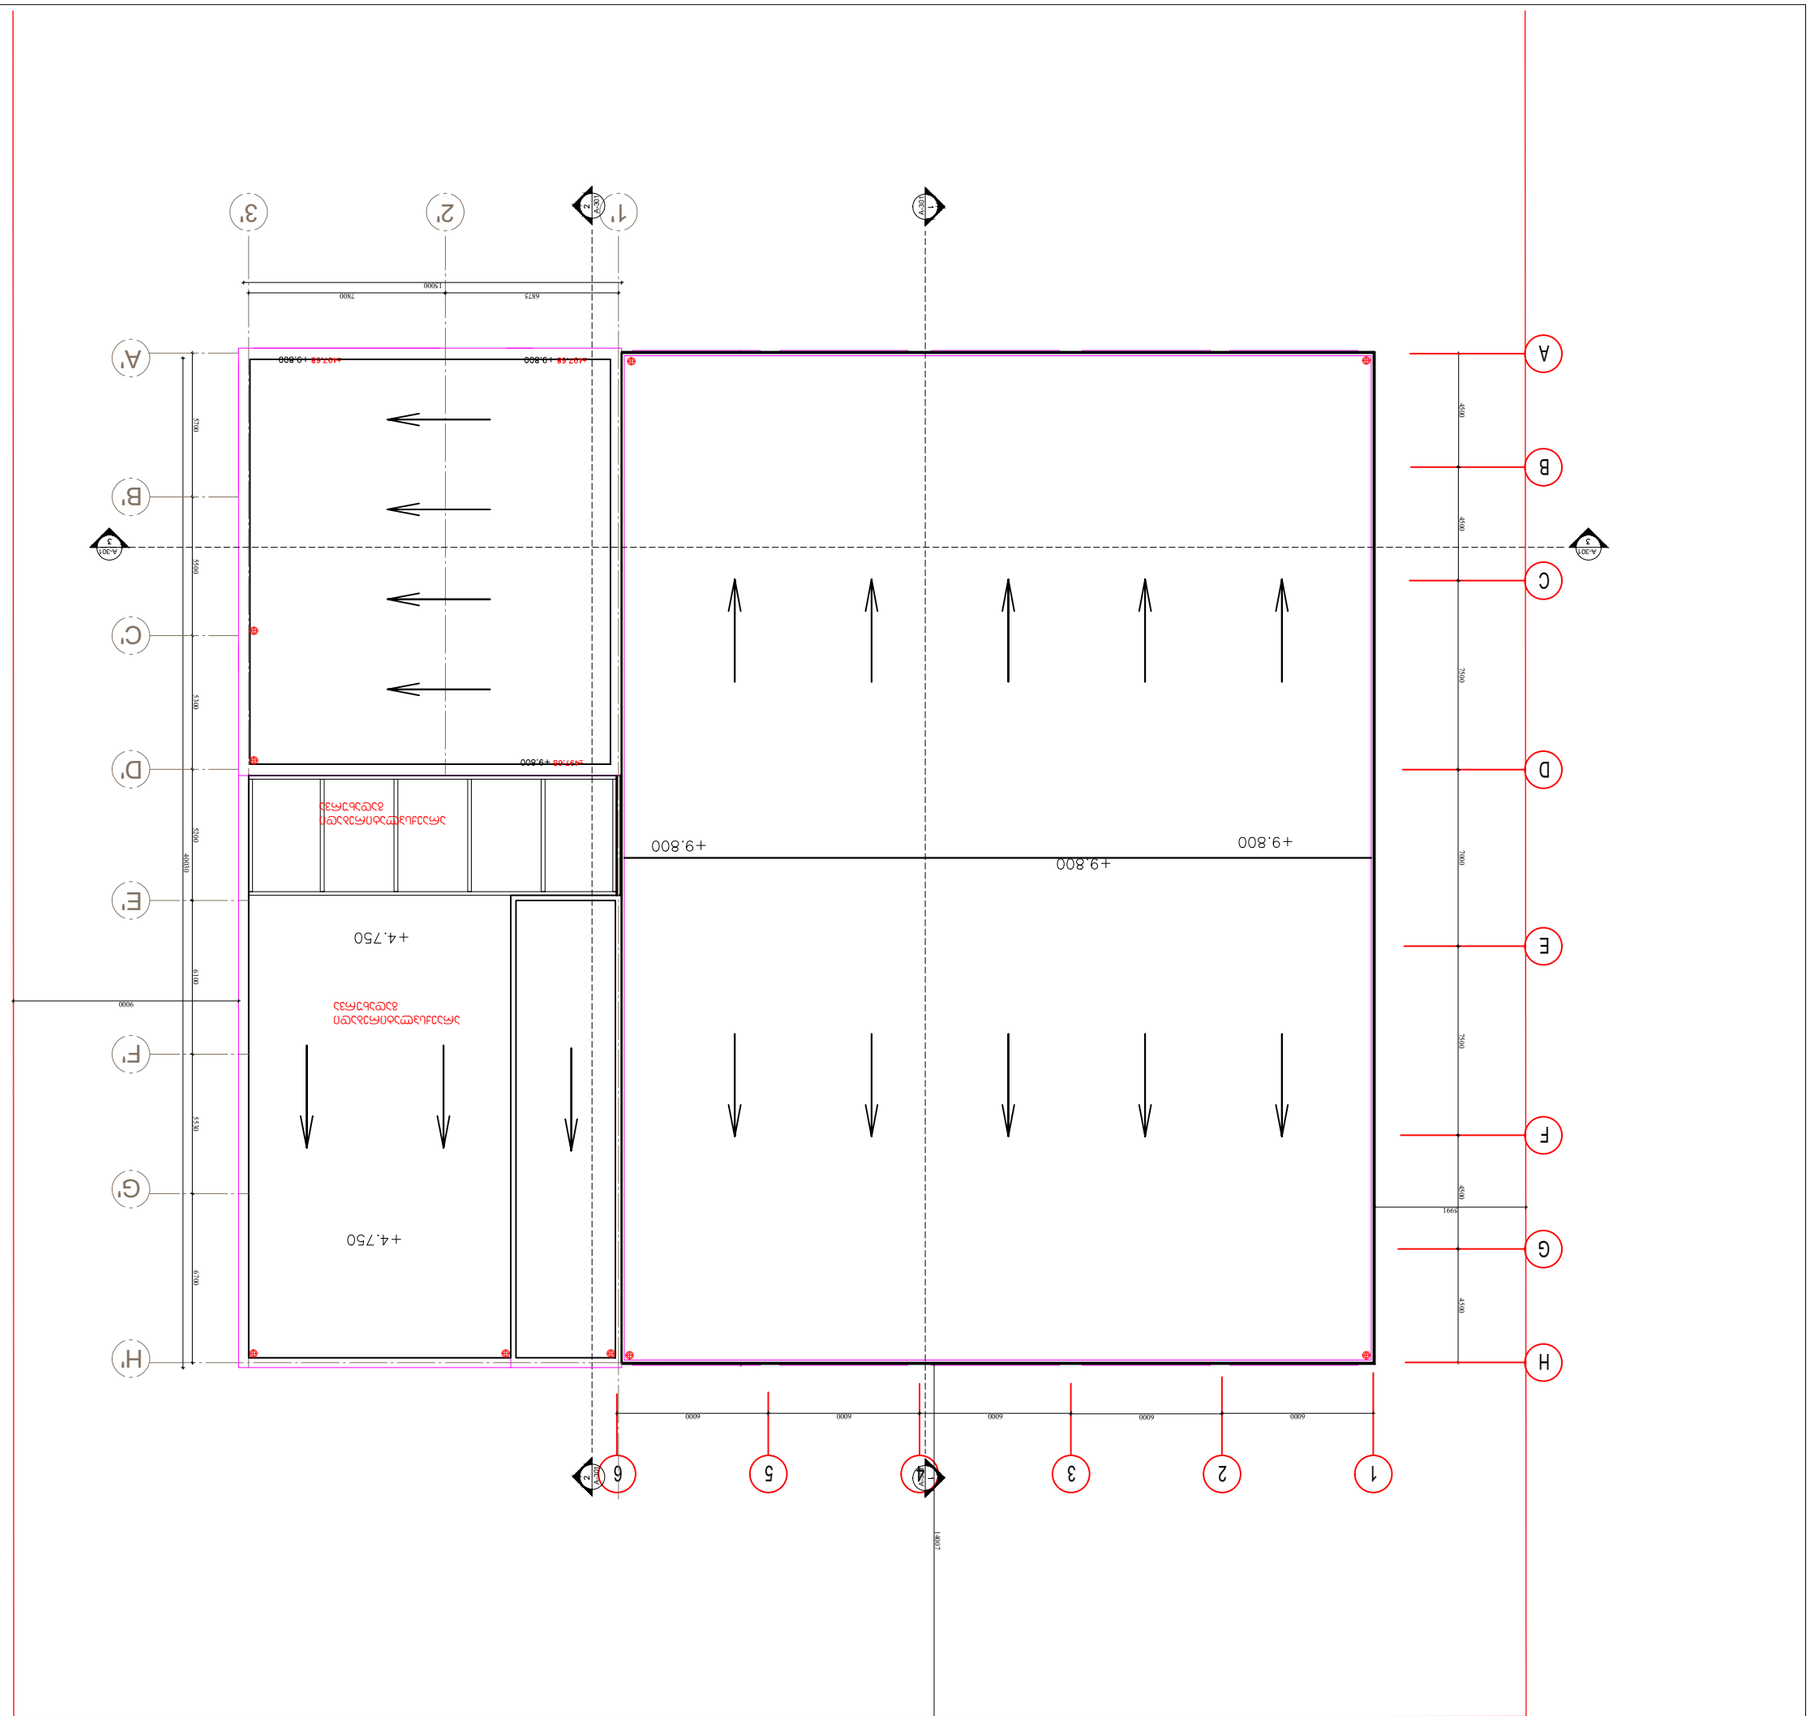

1 2 3 4 5 6 GFEDCB

4500 4500 7500 7000 7500 4500 4500 HA 6000 6000 6000 6000 6000 1' 2' 3' 6875 7800 15000

5700 5500
40030

5300 5200 6100 5530 6700 G' F' E' D' C' B' A' H'

A-301 A-301

A-301 A-301 A-301 A-301 საპროქტო გუნდი არქიტექტორი ნ.ჩხაიძე თარიღი ნომერი რევიზია აღწერა მასშტაბი ფორმატი თარიღი პროექტი ფაილის სპეც. სატრანსპორტო ინფრასტრუქტურის ობიექტი A სქემატური პროექტი DWG სტადია არქიტექტორი ი.აფციაური გადახურვის გეგმა +9.800 ნიშნულზე

14007 5991 9000 არაექსპლატირებადი გადახურვა არაექსპლატირებადი გადახურვა ± ±±