
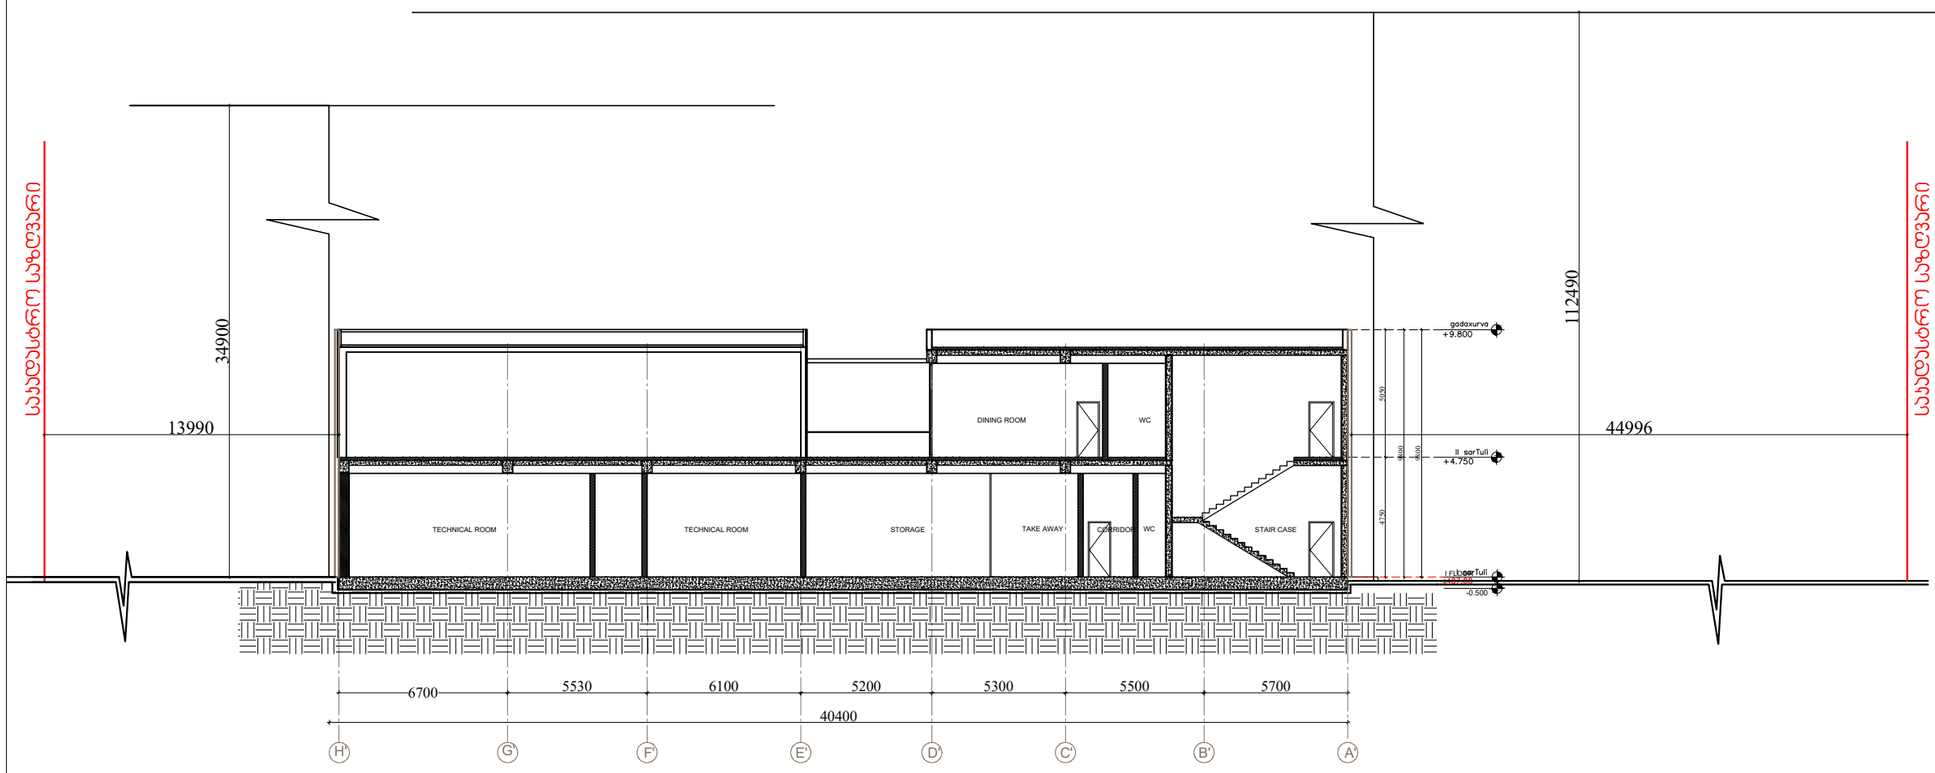

H=L/0.4

H=13.99/0.4=34.9

H=L/0.4

H=44.996/0.4=112.49

სიმაღლის სქემა

საპროექტო ბენდი		
არქიტექტორი	ნ.ჩხაიძე	
არქიტექტორი	ი.აფციაური	

რევიზია

თარიღი	ნომერი	ცვლილება

პროექტი

საბრანსპორტო ინფრასტრუქტურის ობიექტი

მასშტაბი	ფორმატი	თარიღი
	A3	13.11.2022
სტადია	სქემატური პროექტი	
ფაილის სახე.	DWG	

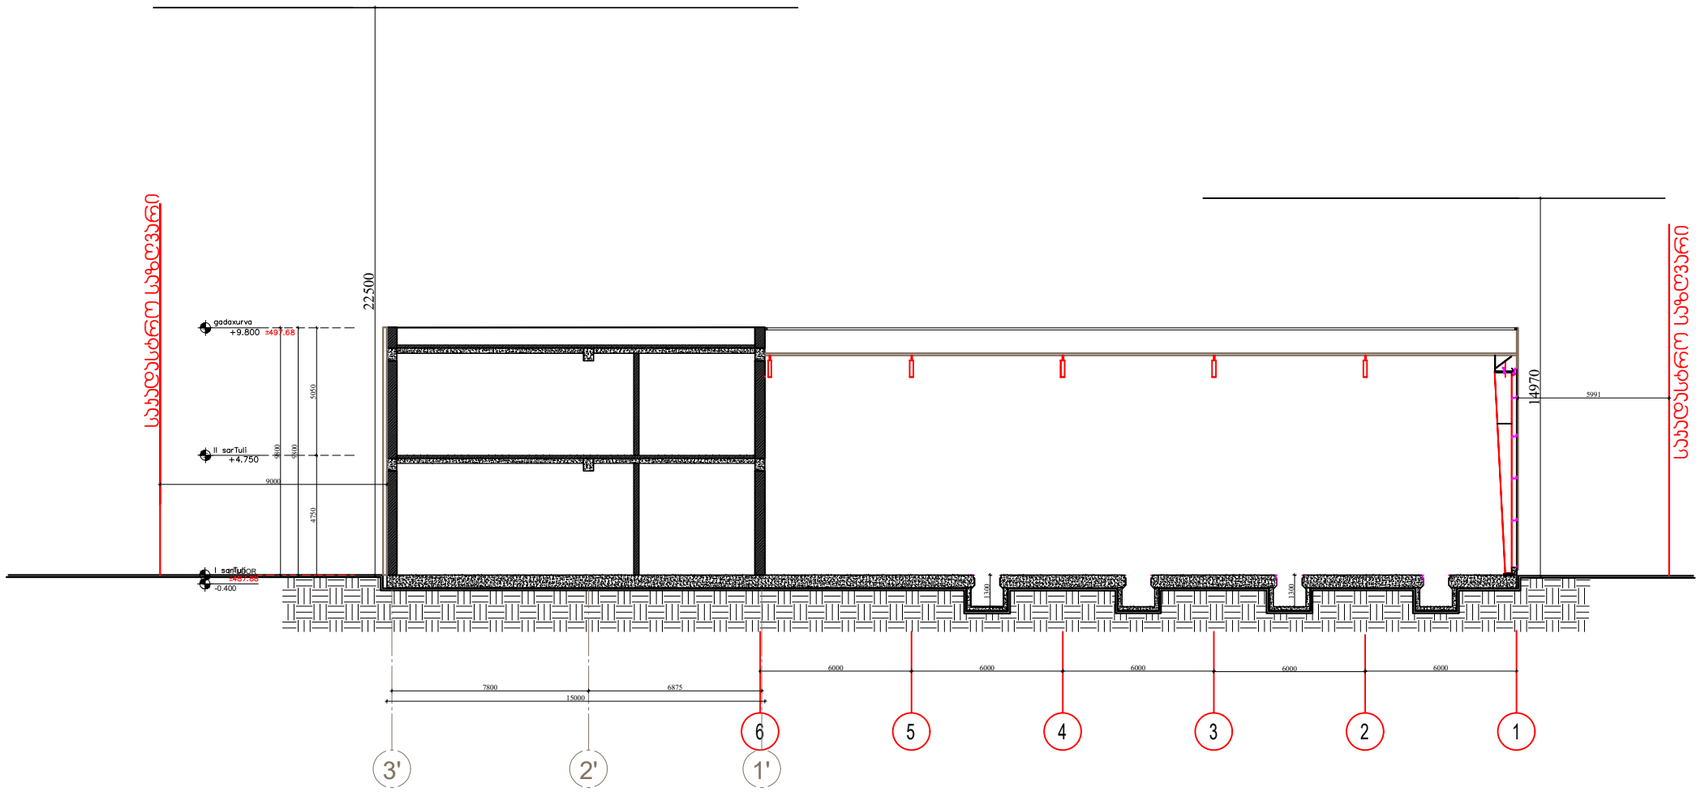

H=L/0.4

H=9.00/0.4=22.5

H=L/0.4

H=5.991/0.4=14.97

სიმაღლის სქემა

საპროექტო ბენდი		
არქიტექტორი	ნ.ჩხაიძე	
არქიტექტორი	ი.აფციაური	

რევიზია

თარიღი	ნომერი	ცვლილება

პროექტი

სატრანსპორტო ინფრასტრუქტურის ობიექტი

მასშტაბი	ფორმატი	თარიღი
	A3	13.11.2022
სტადია	სქემატური პროექტი	
ფაილის სახე.	DWG	