
გენგეგმა
მ-1:500

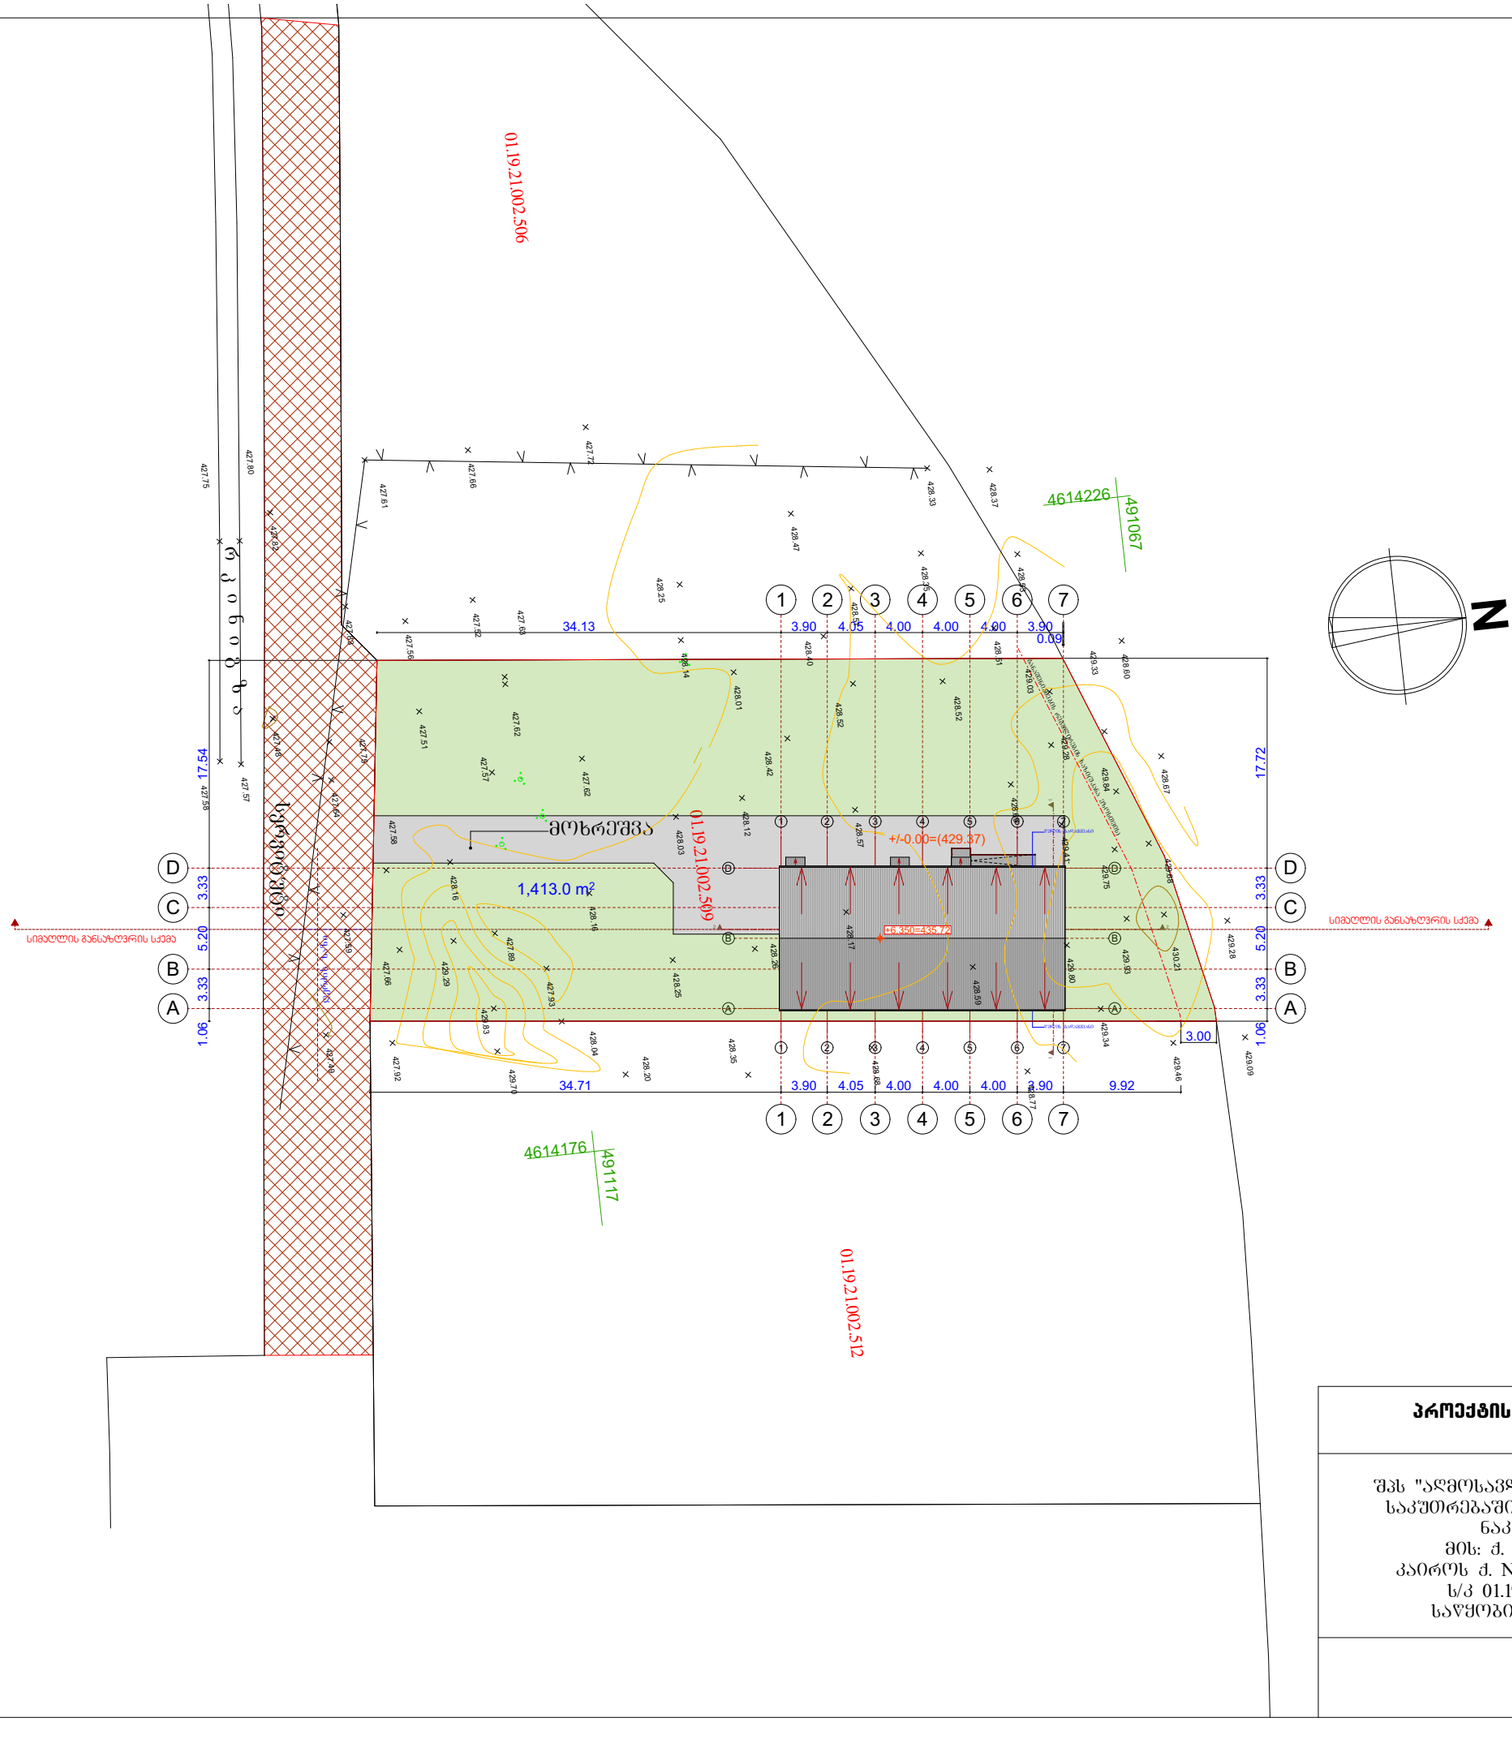

პროექტის სახელწოდება	საპროექტო ორგანიზაცია	" ნიუ ფროჯექთ "
შპს "აღმოსავლეთ ექსპრესი"-ის საკუთრებაში არსებულ მიწის ნაკვეთზე მის: ქ. თბილისი, კაიროს ქ. №38 (ნაკვ. 02/47) ს/კ 01.19.21.002.509 საწყობის პროექტი		
	ხელმოწერა	**გვარი**
დირექტორი		ბ. მორბედაძე
მთ.არქიტექტ.		ბ. მორბედაძე
შეასრულა		ბ. მორბედაძე
მასშტაბი	1 : 500	გენგეგმა
თარიღი	2023	
სტადია	**ფურც.**	**ფურცელი**