ექსპლიკაცია:
1. სახოვრებელი ა ბლოკი;
2. სახოვრებელი დ ბლოკი
3. სპორტული მოედანი;
4. ტერიტორიის გამწვანება;
5. სახოვრებელი ბ ბლოკი;
6. სახოვრებელი გ ბლოკი

ავტომობილის პარკირების ადგილი

ავტომობილის მოძრაობის სქემა

N

P

ბ

საპროექტო შენობა "ბლოკი ბ"

5

ა

1

საპროექტო შენობა "ბლოკი ა"

ბეტონი

ბეტონი

ბეტონი

3

421.4 მ²

4

110.3 მ²

32 მ²

424.1 მ²

57.6 მ²

გ

საპროექტო შენობა "ბლოკი გ"

6

2

დ საპროექტო შენობა "ბლოკი დ"

51.2 m²

51.2 m²

ბეტონი

9 %

328 მ²

683 მ²

415 მ²

37.7 მ²

28 მ²

ნ. ბოხუას ქ.

| | | | |
|---|---|---|---|
| შპს "მეტტა" საპროექტო სახლი | მრავალფუნქციური შენობა ბოხუას ქ.N10 | | Metta |
| ხელმძღვანელი | ჯ. ლაცაური | არქიტექტორული ნაწილი პროექტის პროექტირება | |
| პრ. მთ. არქიტექტორი | მ. მიქიაშვილი | მენ-მეგმა, | თარიღი: 13.11.2023 |
| პროექტის მენეჯერი | მ. ციხისძე | | ფურცელი: |
| | | მას: 1:500 | ფურცლების: |

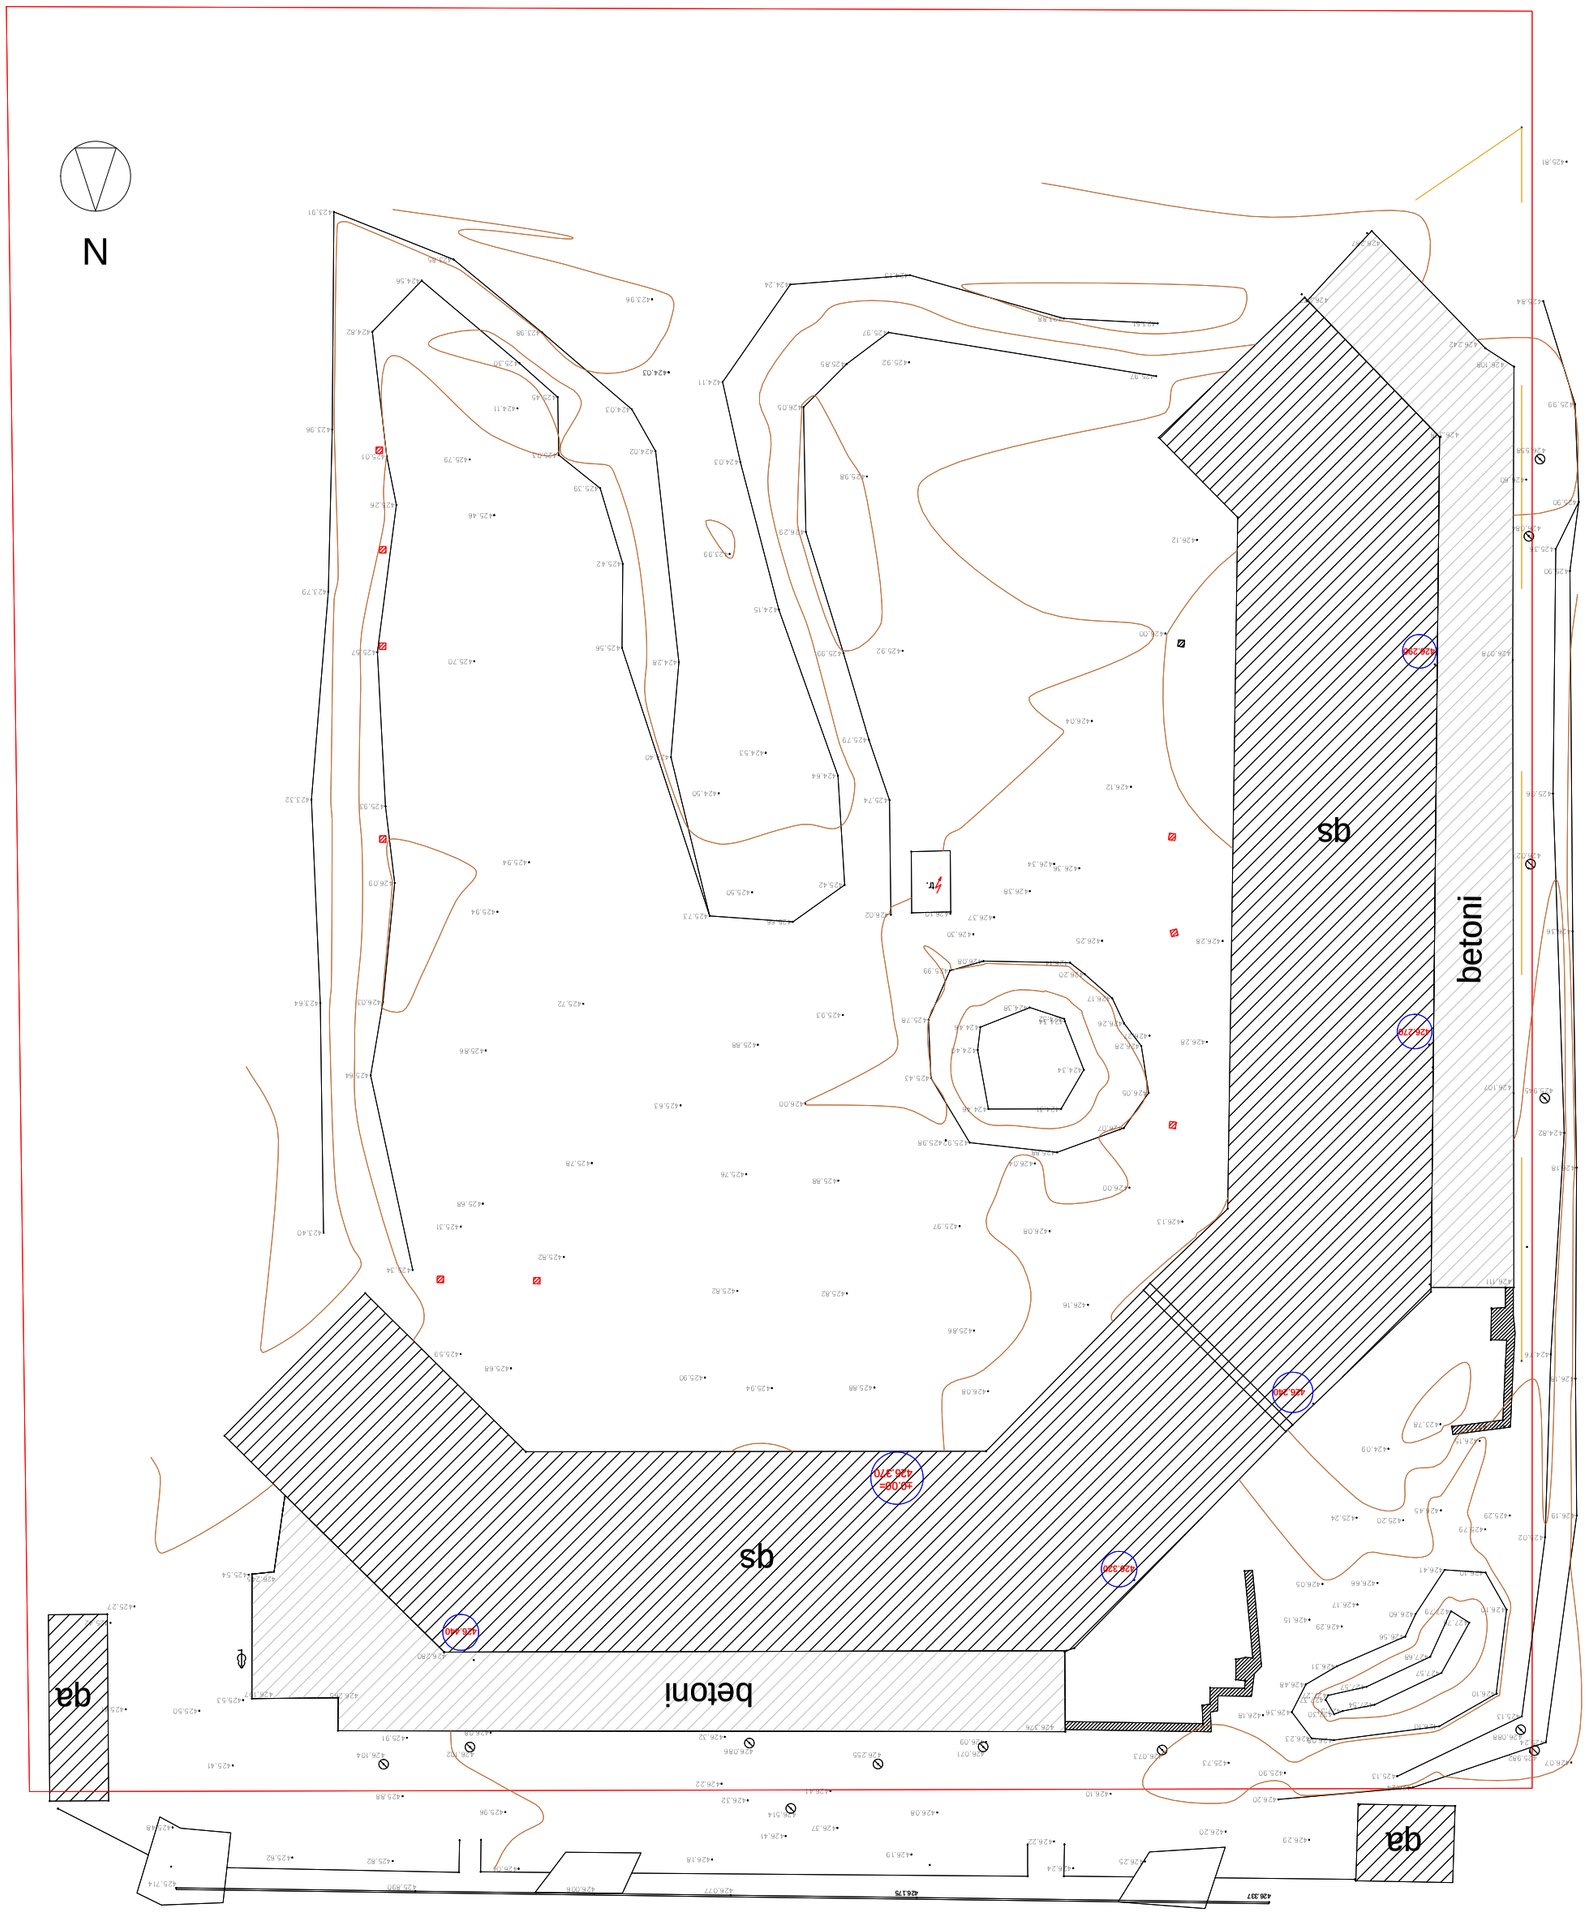
N
sb
betoni
qs
betoni
qa
qa