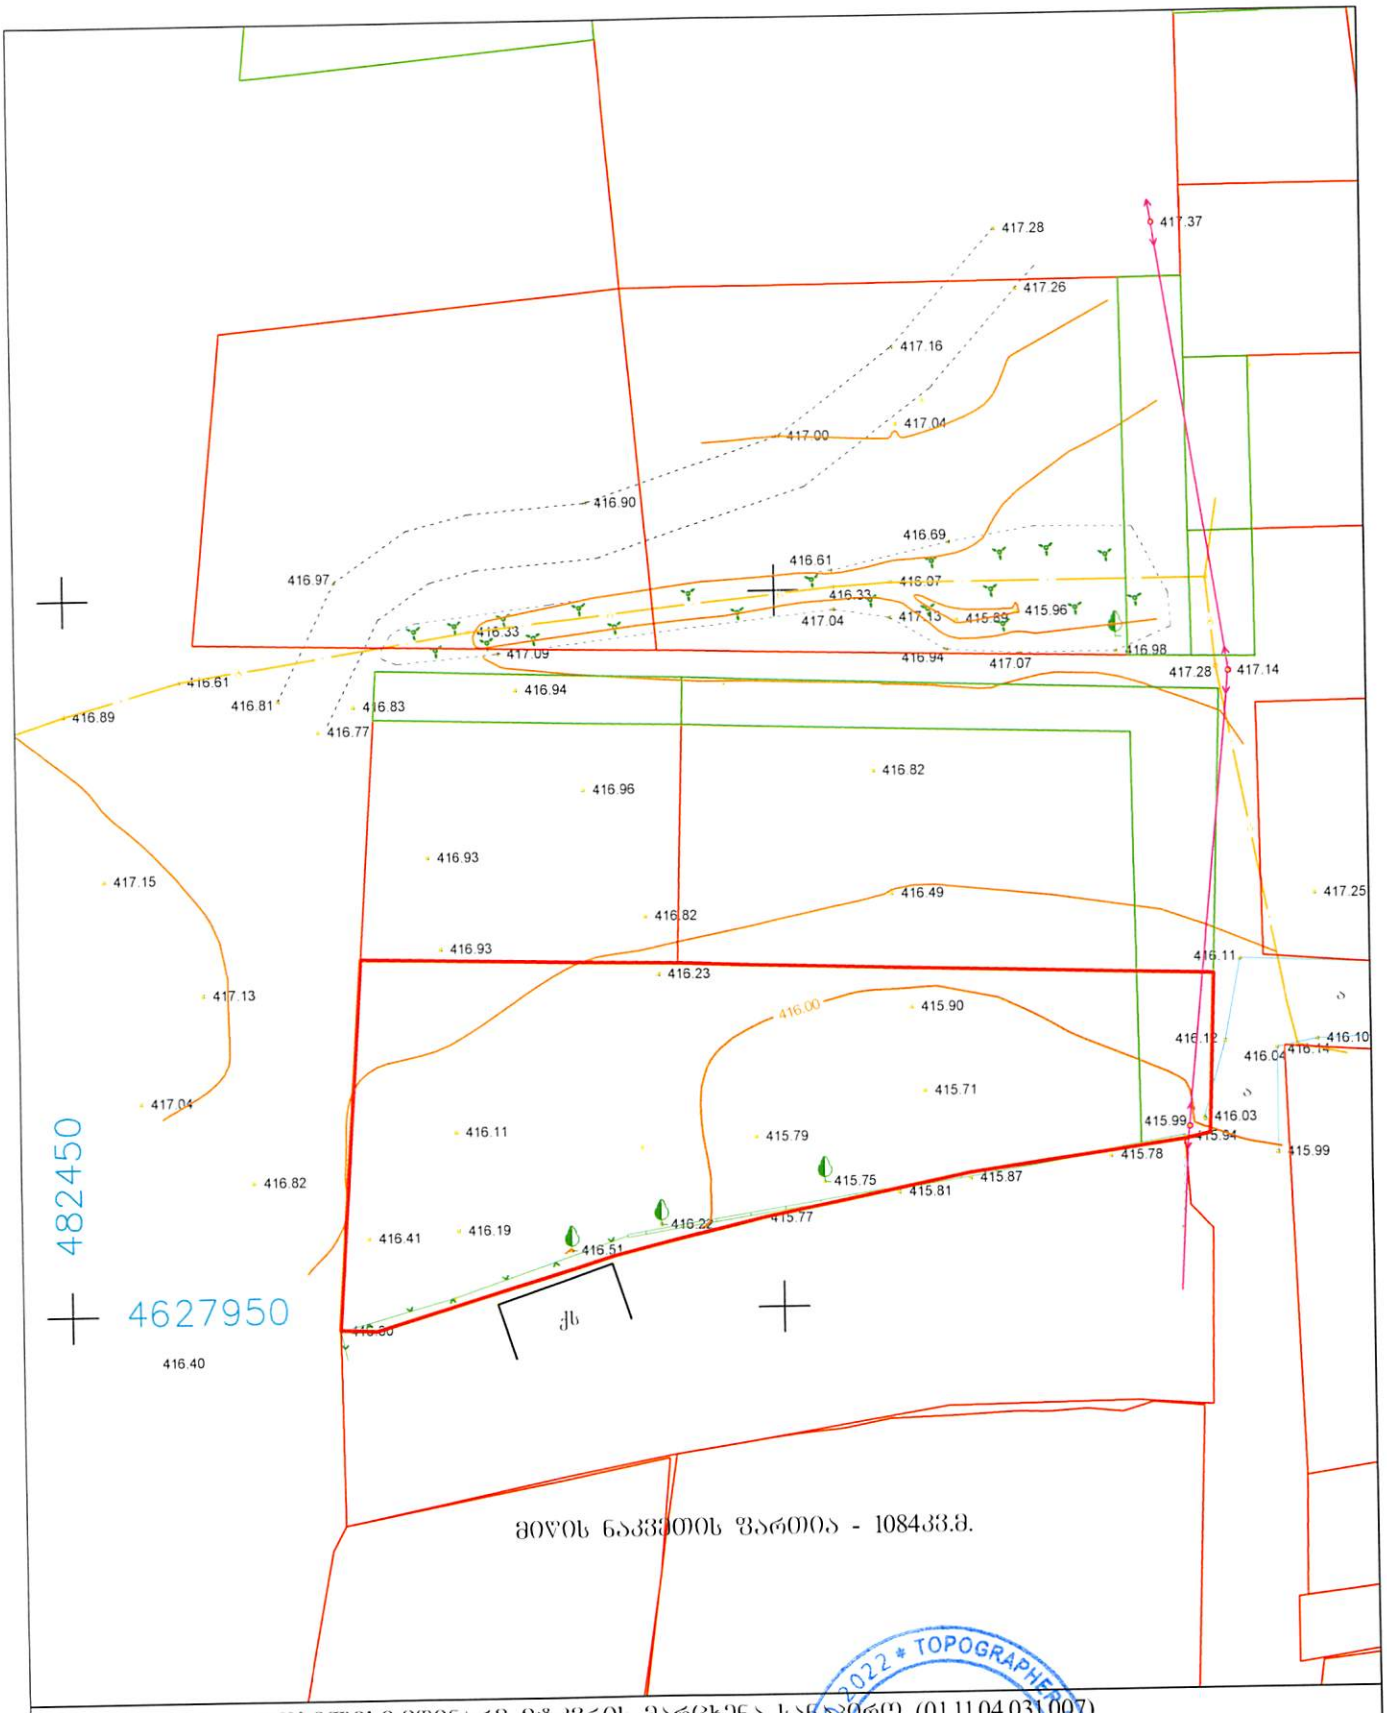

მისამართი: ქ.თბილისი,მდინარე მტკვრის მარცხენა სანაპირო (01.11.04.031.007)

შპს. „ტოპოგრაფი 2022“

დირექტორი		თ. მამულაშვილი
შემსრულებელი		თ. მამულაშვილი
მასშტაბი 1:500	გაიცა: 25.10.2023	

წყალგაყვანილობა
გაზი
კანალიზაცია
კავშირგაბმულობა
ელ. ქსელები
სანიაღვრე
ბორდიური
ღობე
კედელი
რკინიგზა
მაღალი ძაბვის ელქსელი
გადაცემა ხაზი
ხეები
საშეფთვალთვალო კუბი
რეზერვუარი
საერთაშორისო ტორო ჯიხური
რელიეფი
UTM (საერთაშორისო) სისტემის კოორდინატები