სარდაფი

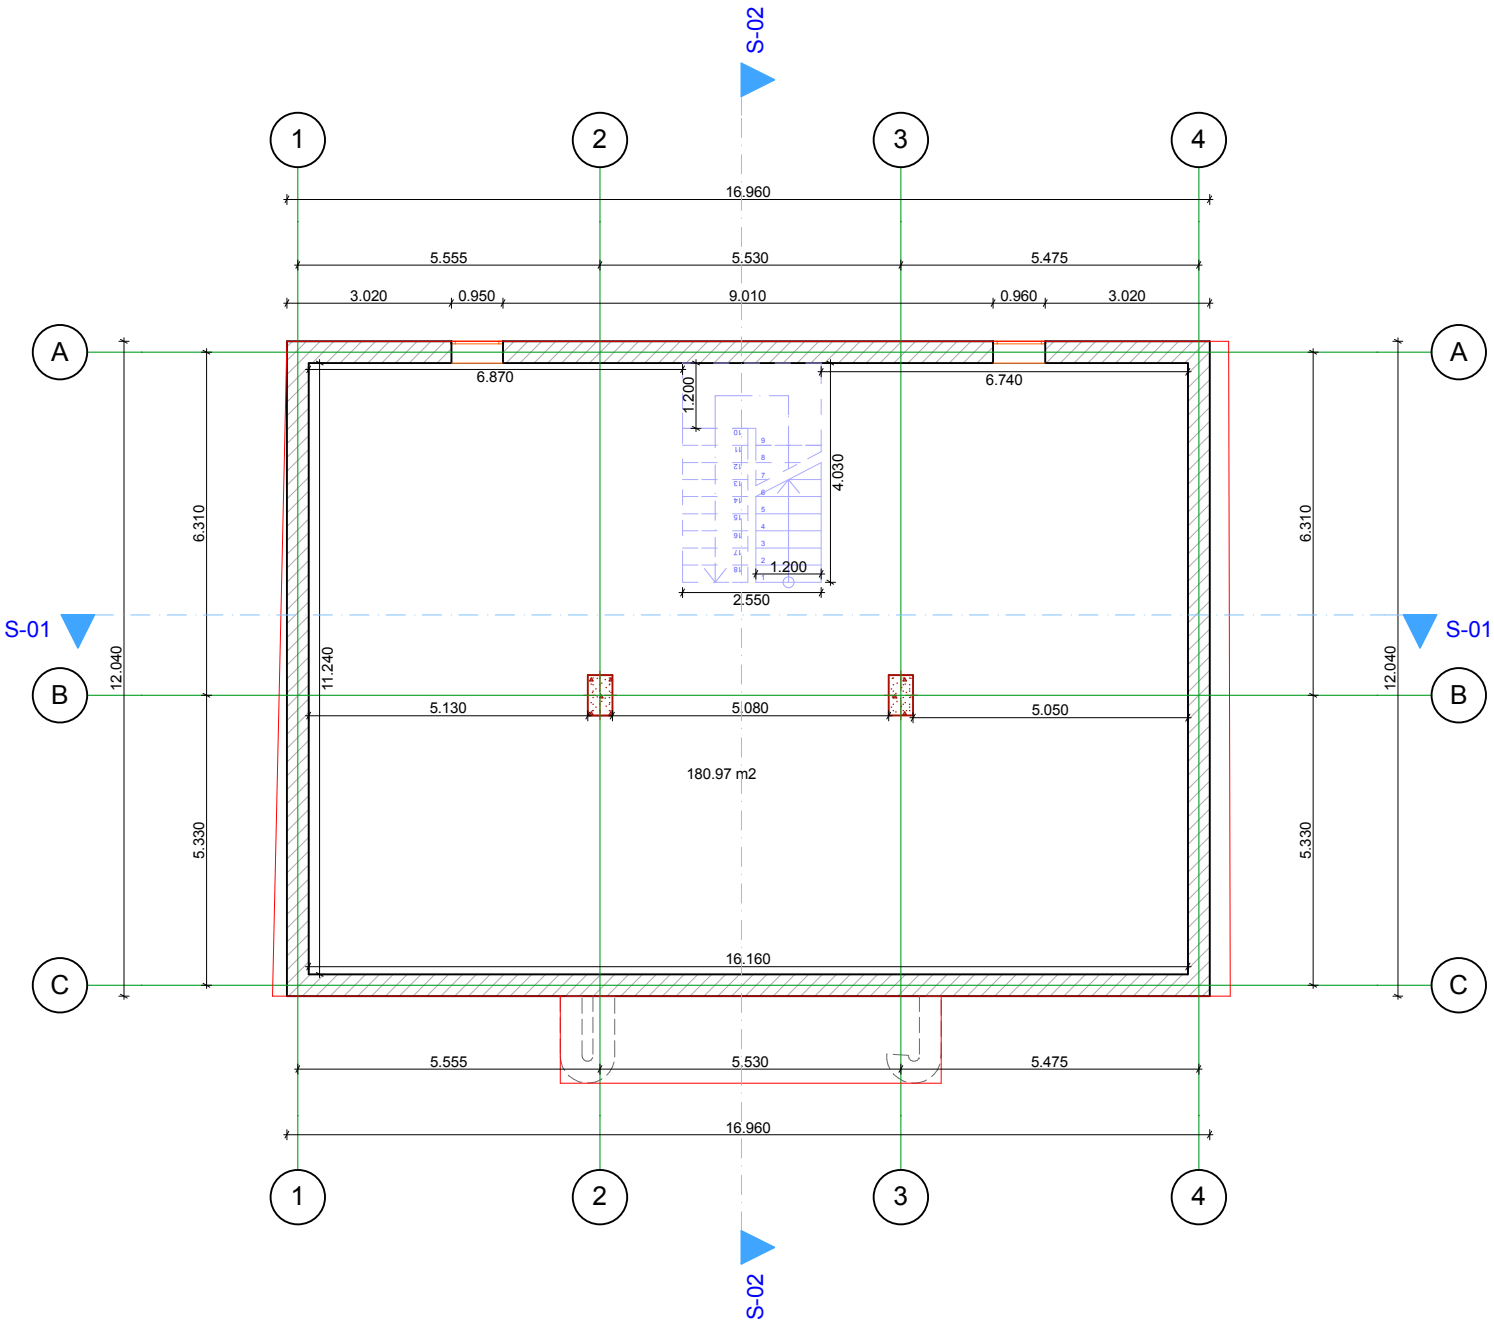
S-02
1
2
3
4
16.960
5.555
5.530
5.475
3.020
0.950
9.010
0.960
3.020
A
B
C
S-01
6.870
6.740
1.200
4.030
1.200
2.550
6.310
12.040
11.240
5.130
5.080
5.050
180.97 m2
5.330
16.160
16.960
S-02

I სდართული

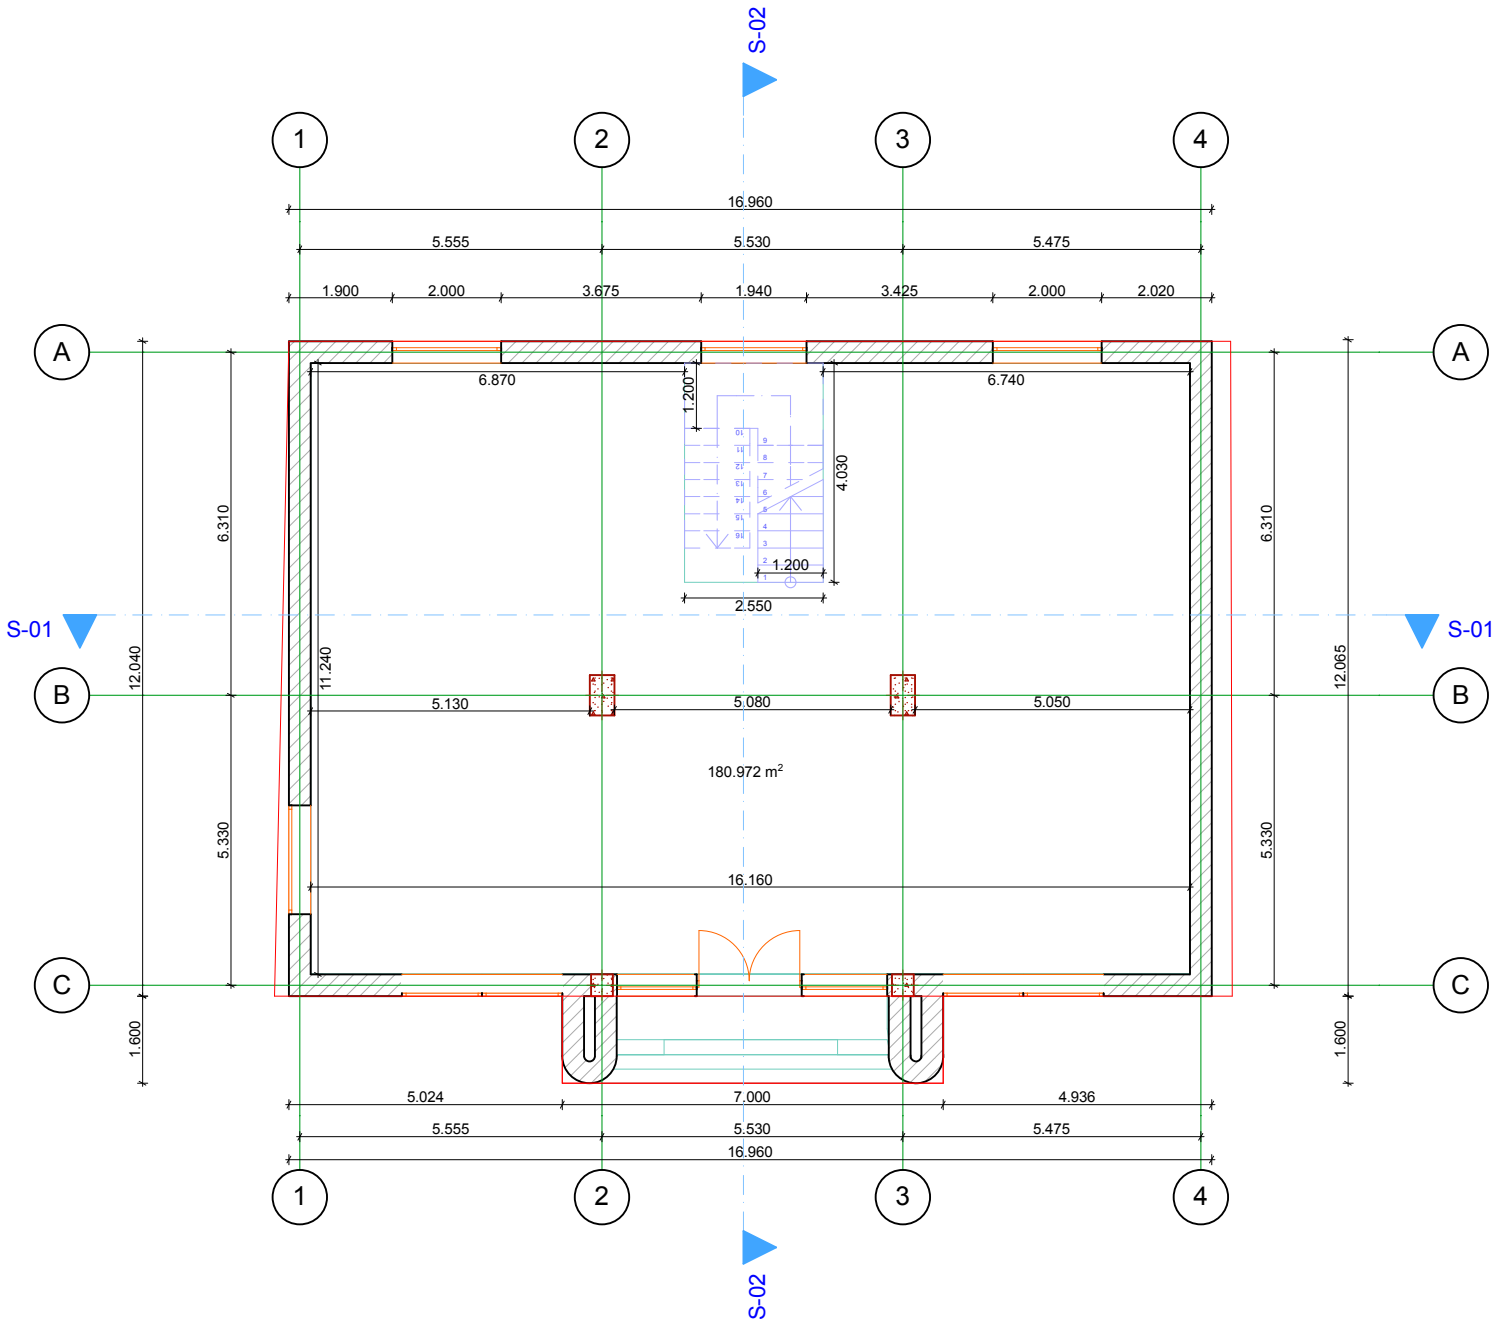
S-02
1
2
3
4
16.960
5.555
5.530
5.475
1.900
2.000
3.675
1.940
3.425
2.000
2.020
A
B
C
S-01
6.870
6.740
1.200
4.030
1.200
2.550
6.310
12.040
11.240
5.130
5.080
5.050
180.972 m²
5.330
16.160
1.600
12.065
5.024
7.000
4.936
S-02

II სართული

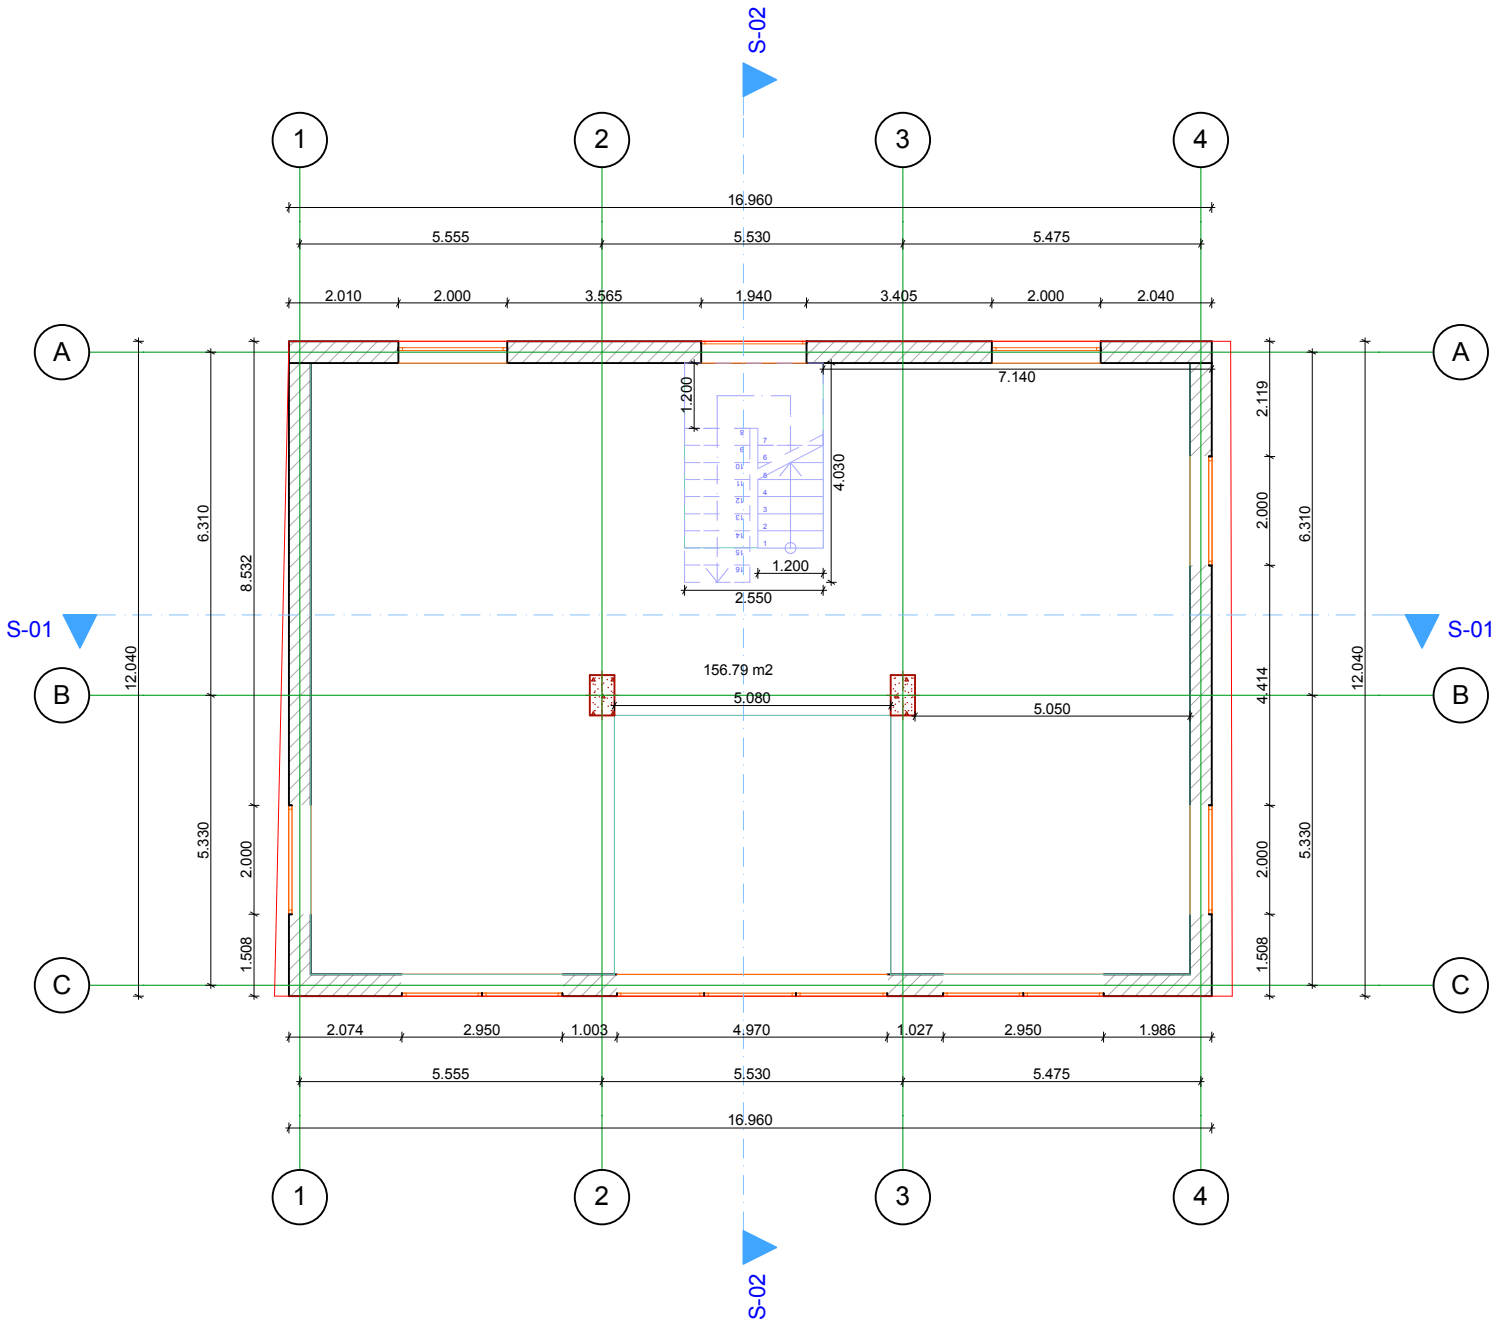
S-02
1
2
3
4
16.960
5.555
5.530
5.475
2.010
2.000
3.565
1.940
3.405
2.000
2.040
A
B
C
S-01
7.140
1.200
4.030
1.200
2.550
156.79 m2
5.080
5.050
12.040
6.310
8.532
5.330
2.000
1.508
2.119
2.000
4.414
2.074
2.950
1.003
4.970
1.027
2.950
1.986
S-02

III სართული

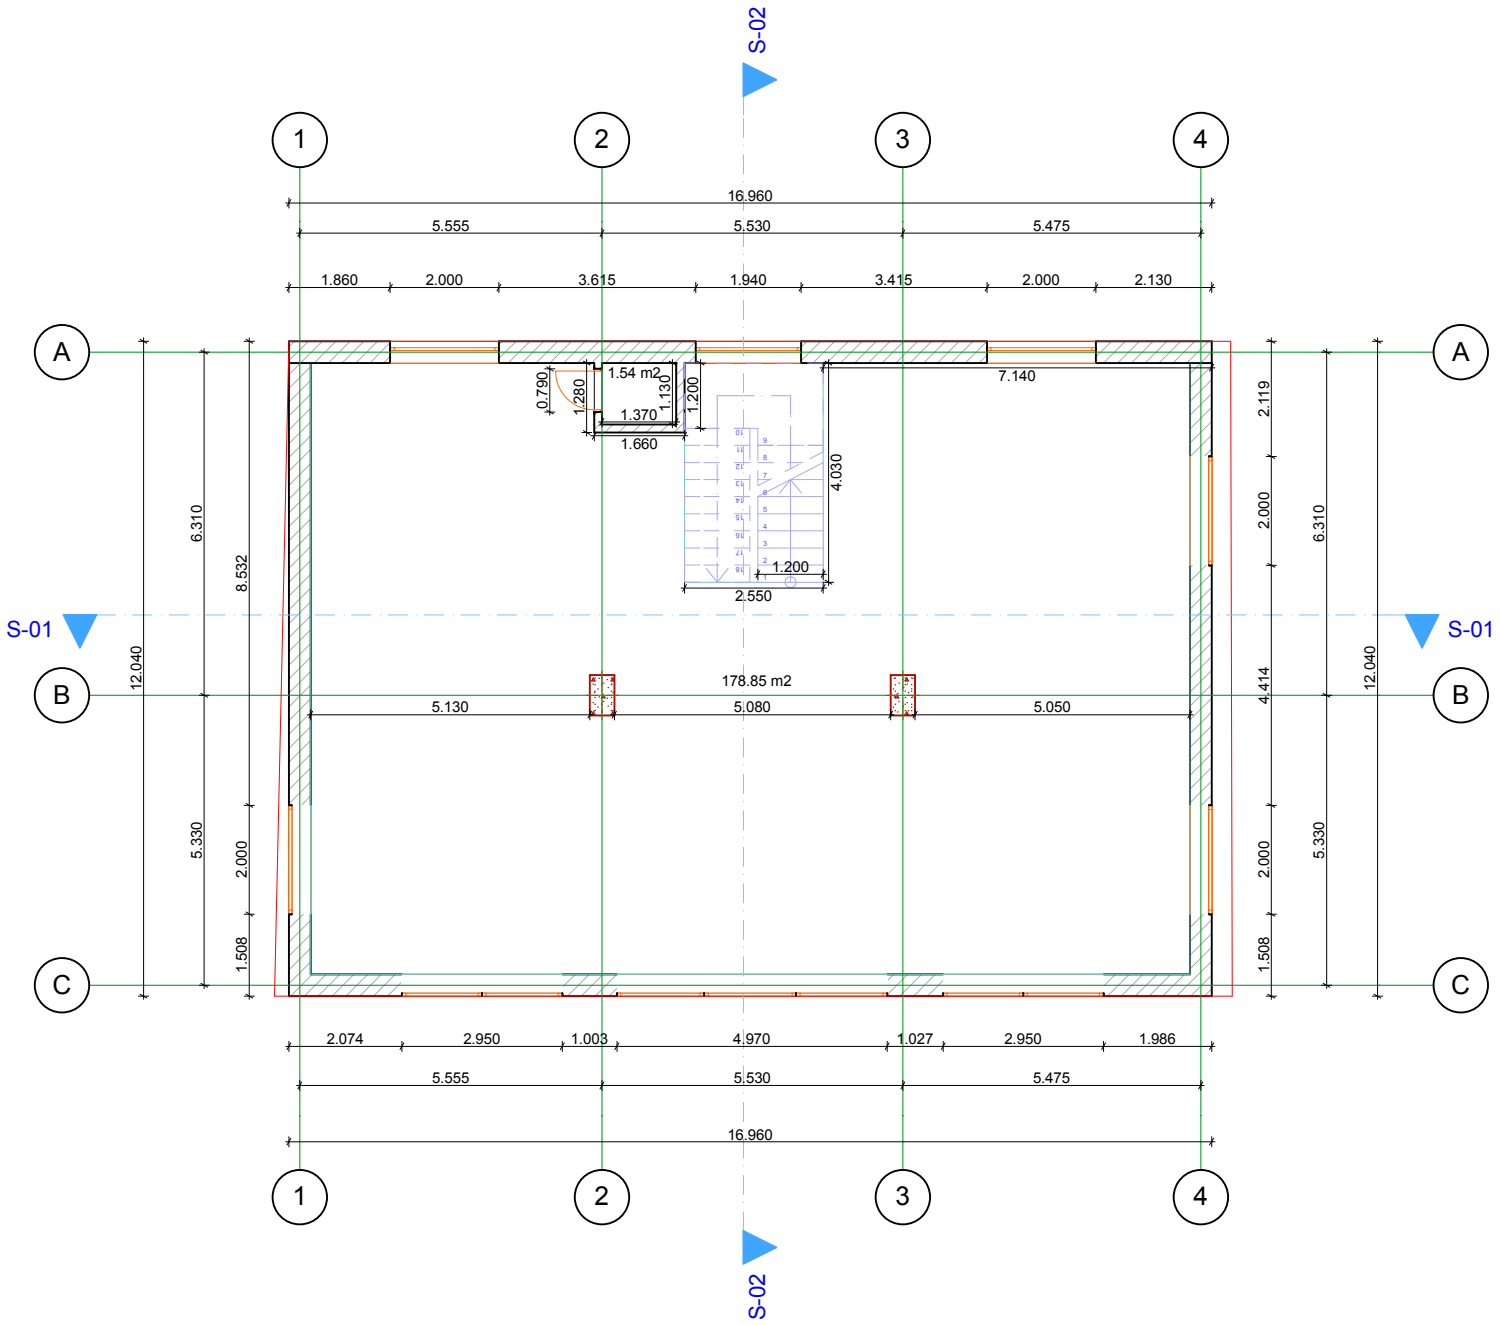
S-02
1
2
3
4
16.960
5.555
5.530
5.475
1.860
2.000
3.615
1.940
3.415
2.000
2.130
A
B
C
S-01
1.54 m2
0.790
1.280
1.130
1.200
1.370
1.660
4.030
1.200
2.550
7.140
178.85 m2
5.130
5.080
5.050
12.040
6.310
8.532
5.330
2.000
1.508
2.119
4.414
2.074
2.950
1.003
4.970
1.027
2.950
1.986

IV სართული

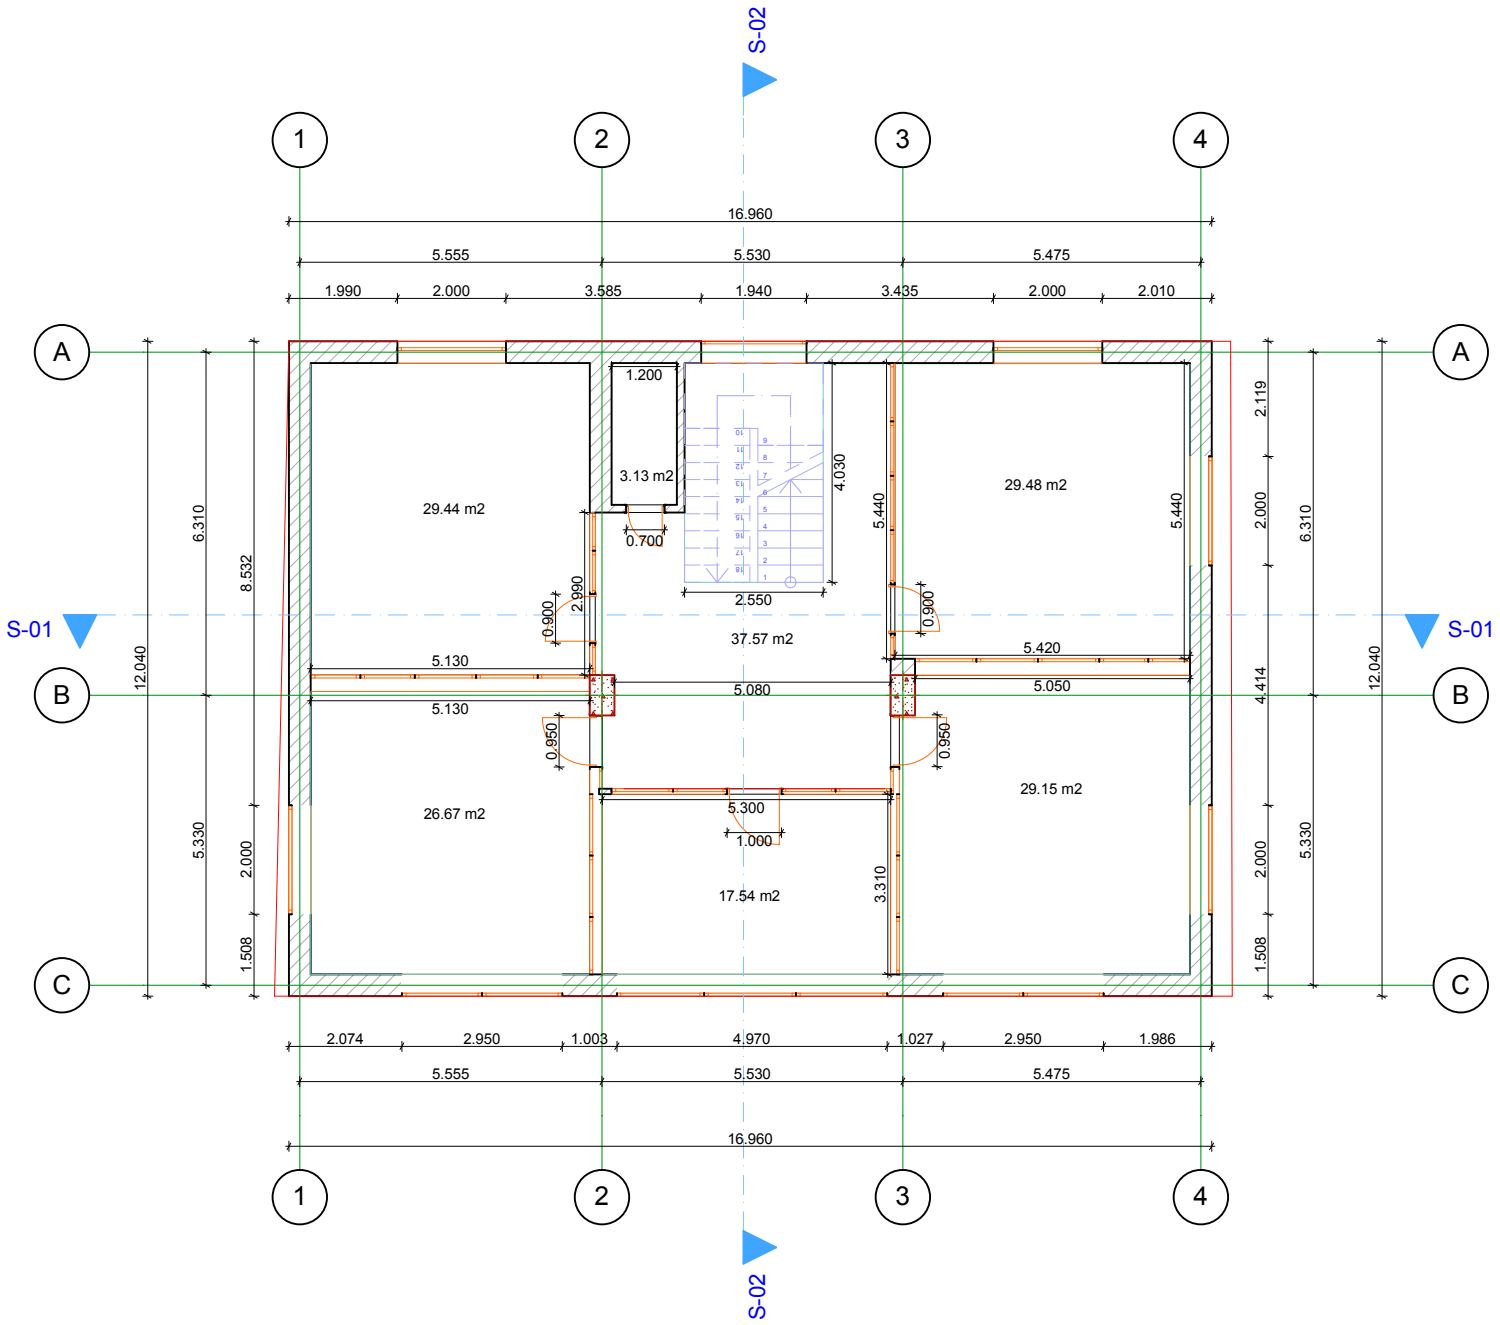
S-02
1
2
3
4
16.960
5.555
5.530
5.475
1.990
2.000
3.585
1.940
3.435
2.000
2.010
A
B
C
S-01
1.200
3.13 m2
29.44 m2
29.48 m2
4.030
0.700
2.550
5.440
5.440
2.990
0.900
0.900
37.57 m2
5.420
5.130
5.080
5.050
5.130
0.950
0.950
29.15 m2
26.67 m2
5.300
1.000
17.54 m2
3.310
6.310
8.532
12.040
5.330
2.000
1.508
2.119
2.000
6.310
4.414
12.040
5.330
2.000
1.508
2.074
2.950
1.003
4.970
1.027
2.950
1.986
5.555
5.530
5.475
16.960
S-02

V სართული

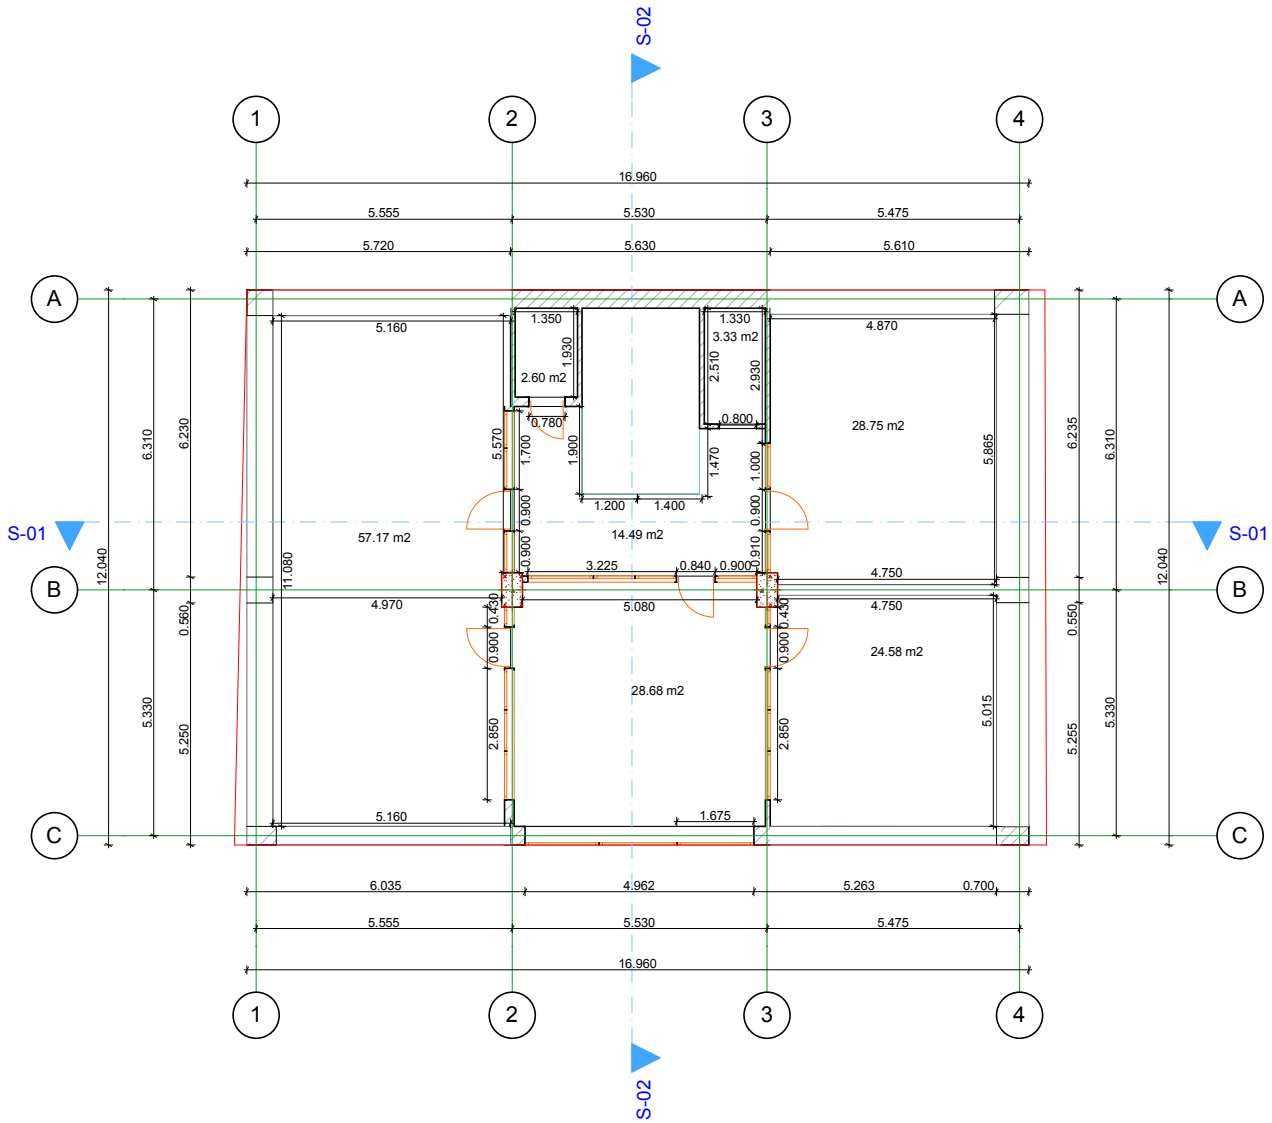
S-02
1
2
3
4
16.960
5.555
5.530
5.475
5.720
5.630
5.610
A
B
C
S-01
5.160
1.350
1.930
2.60 m2
1.330
3.33 m2
2.510
2.930
4.870
0.780
0.800
28.75 m2
5.570
1.700
1.900
1.470
1.000
5.865
1.200
1.400
0.900
0.910
57.17 m2
14.49 m2
6.310
6.230
6.235
12.040
11.080
3.225
0.840
0.900
4.750
4.970
0.430
5.080
0.560
0.550
24.58 m2
28.68 m2
5.330
5.250
2.850
5.015
5.255
1.675
6.035
4.962
5.263
0.700

სახურავი

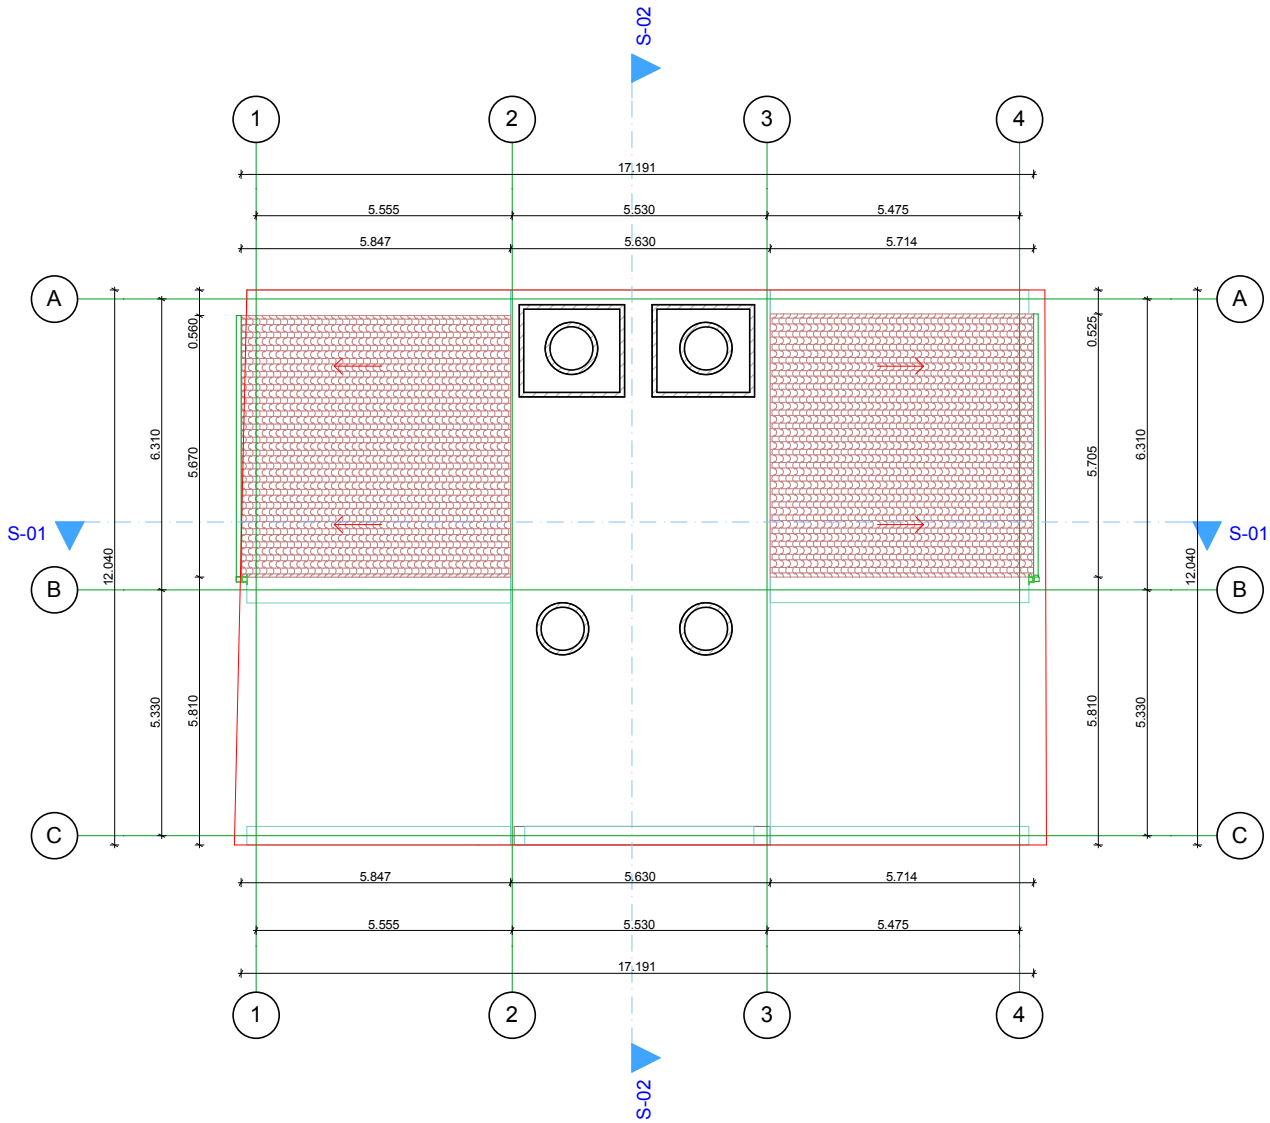
S-02
1
2
3
4
17.191
5.555
5.530
5.475
5.847
5.630
5.714
A
B
C
S-01
0.560
6.310
5.670
12.040
5.330
5.810
0.525
5.705
6.310
12.040
5.810
5.330
5.847
5.630
5.714
5.555
5.530
5.475
17.191
S-02

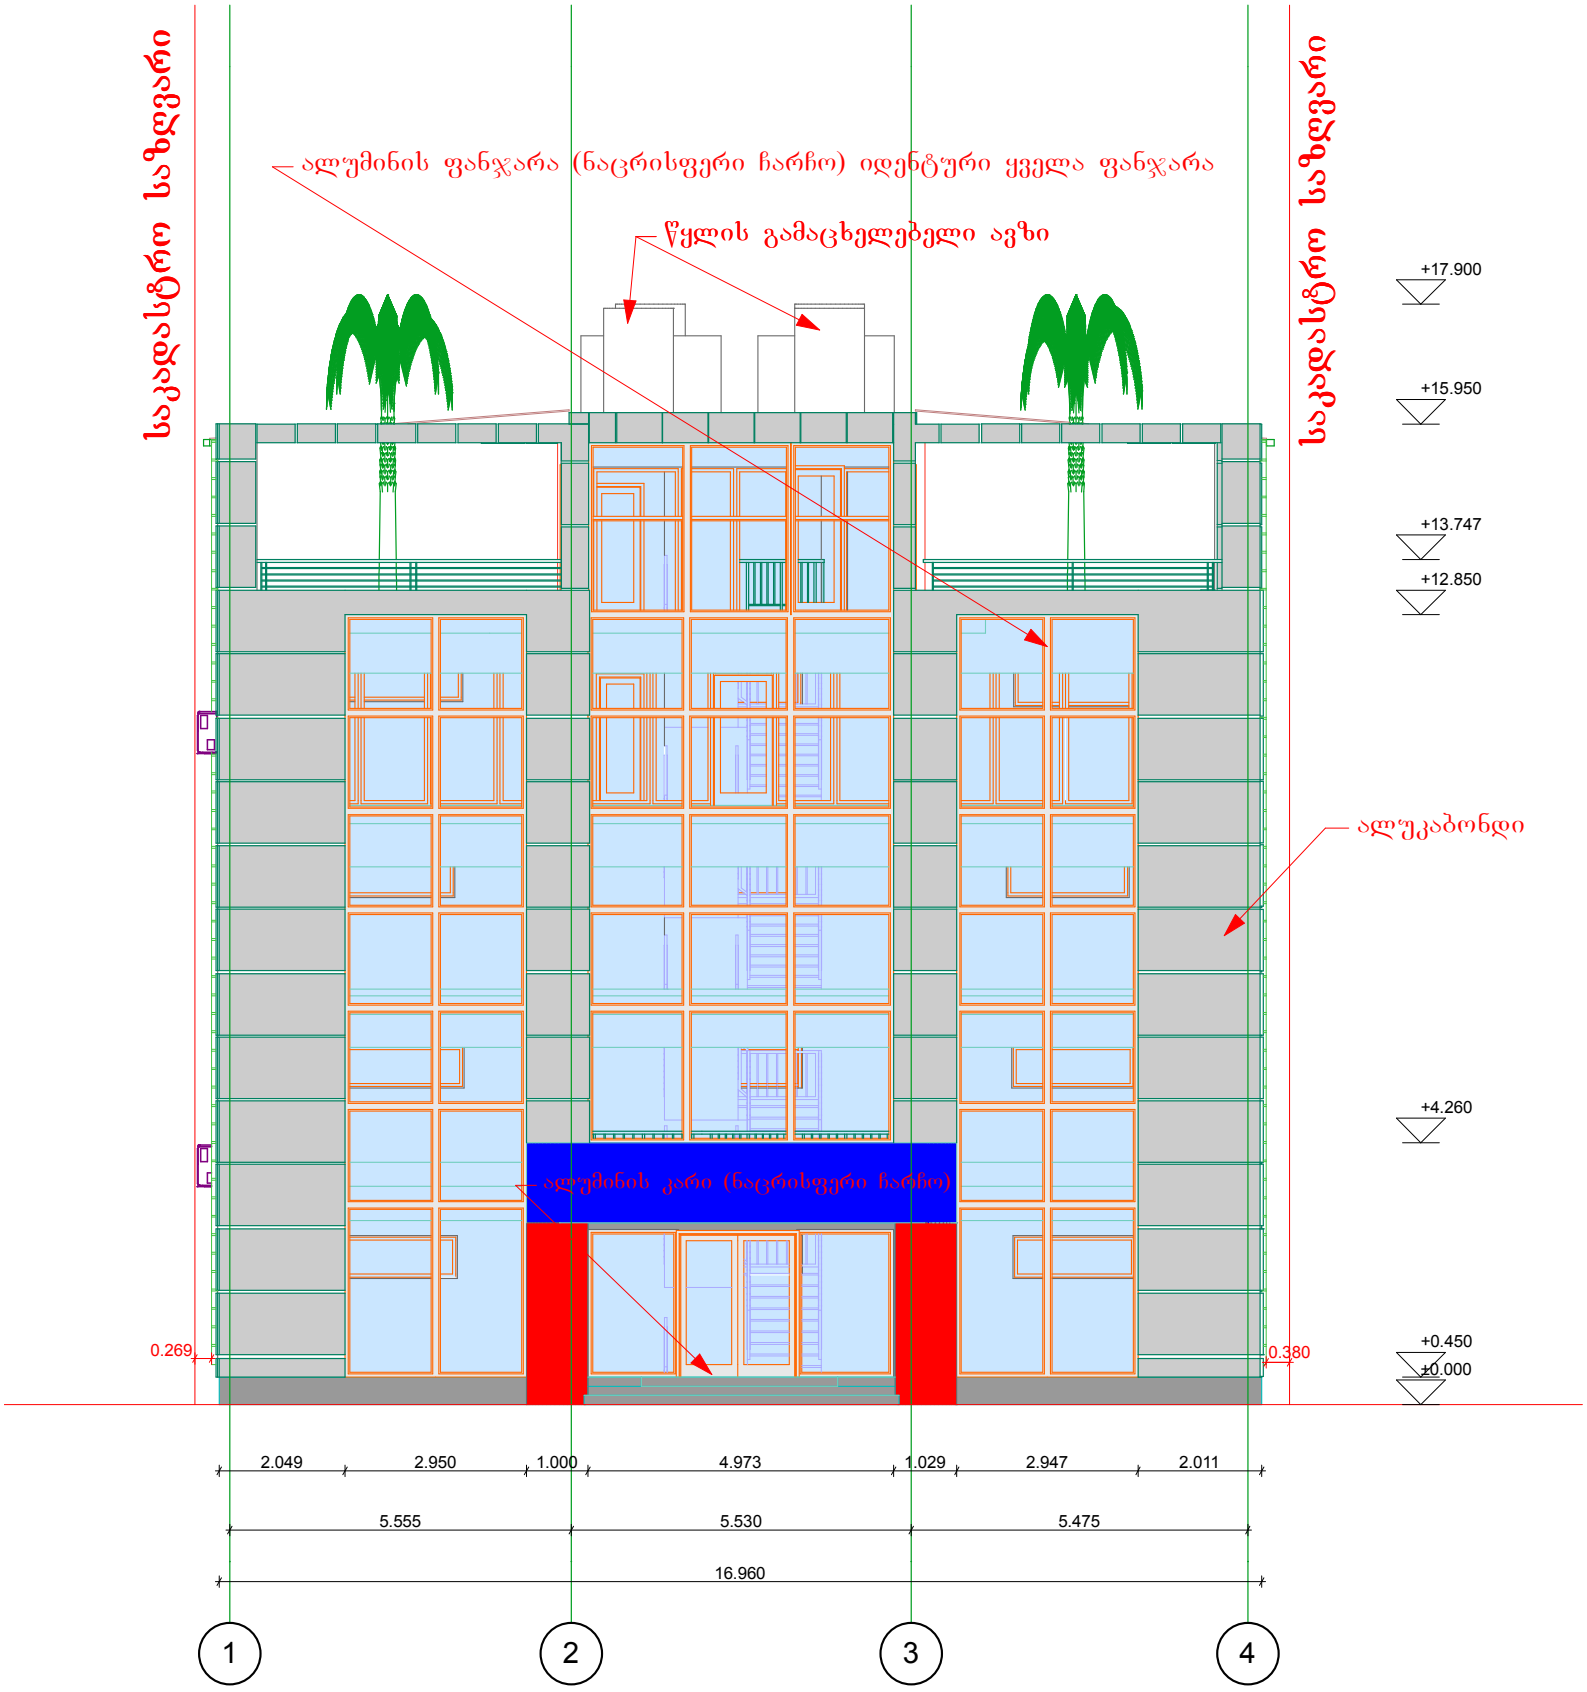
საკადასტრო საზღვარი
ალუმინის ფანჯარა (ნაცრისფერი ჩარჩო) იდენტური ყველა ფანჯარა
წყლის გამაცხელებელი ავზი
საკადასტრო საზღვარი
+17.900
+15.950
+13.747
+12.850
ალუკაბონდი
+4.260
ალუმინის კარი (ნაცრისფერი ჩარჩო)
0.269
0.380
+0.450
±0.000
2.049
2.950
1.000
4.973
1.029
2.947
2.011
5.555
5.530
5.475
16.960
1
2
3
4

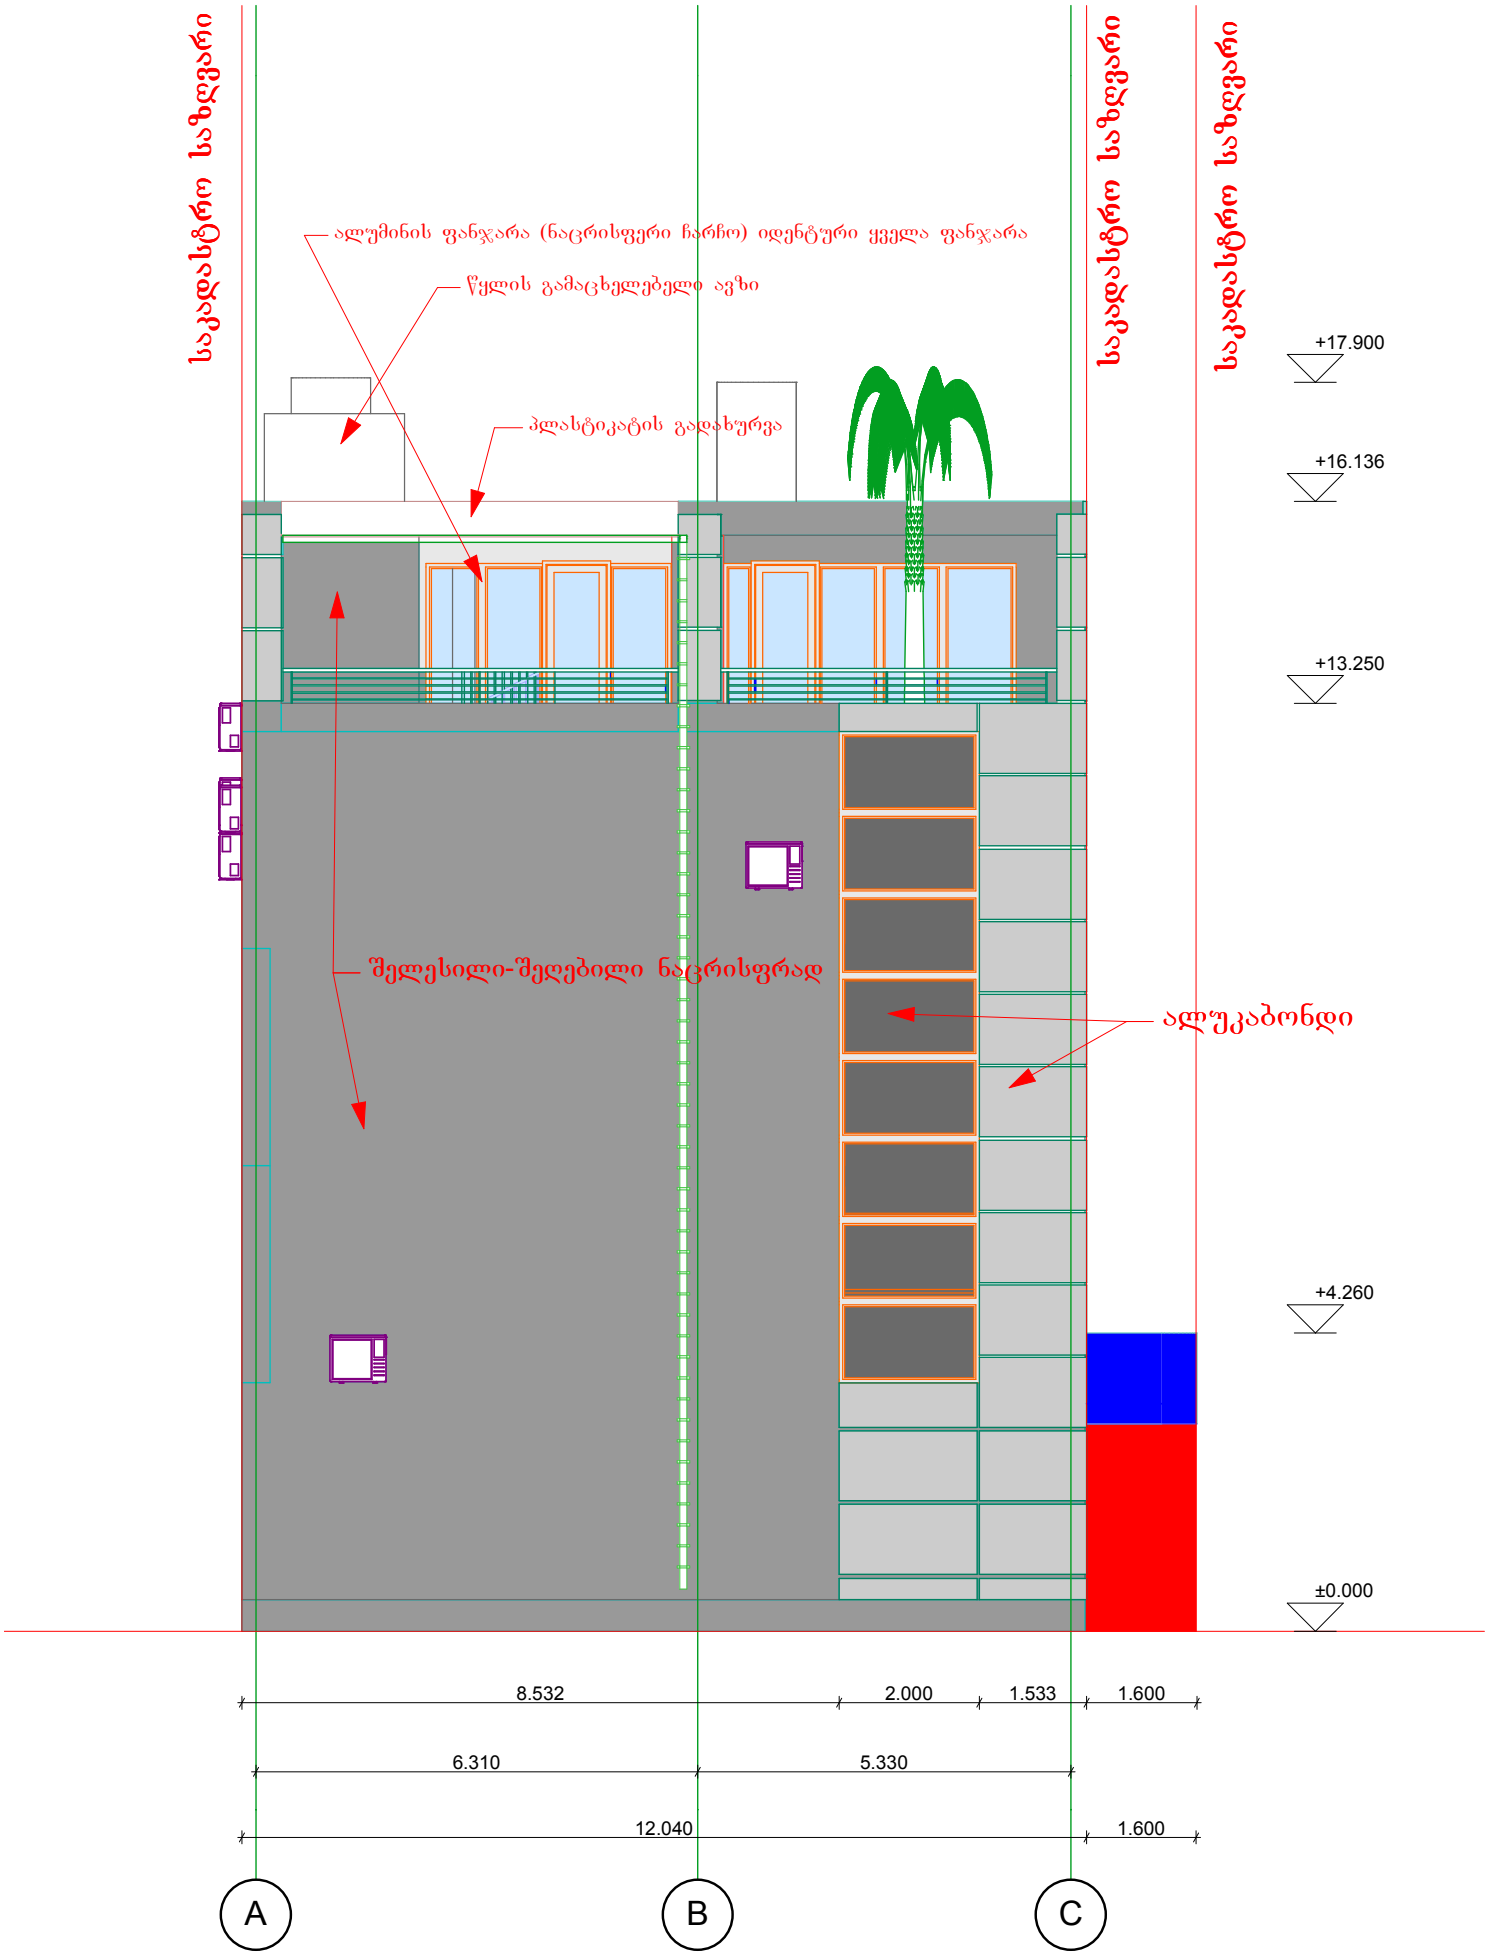
საკადასტრო საზღვარი
საკადასტრო საზღვარი
საკადასტრო საზღვარი
ალუმინის ფანჯარა (ნაცრისფერი ჩარჩო) იდენტური ყველა ფანჯარა
წყლის გამაცხელებელი ავზი
პლასტიკატის გადახურვა
+17.900
+16.136
+13.250
შელესილი-შეღებილი ნაცრისფრად
ალუკაბონდი
+4.260
±0.000
8.532
2.000
1.533
1.600
6.310
5.330
12.040
1.600
A
B
C

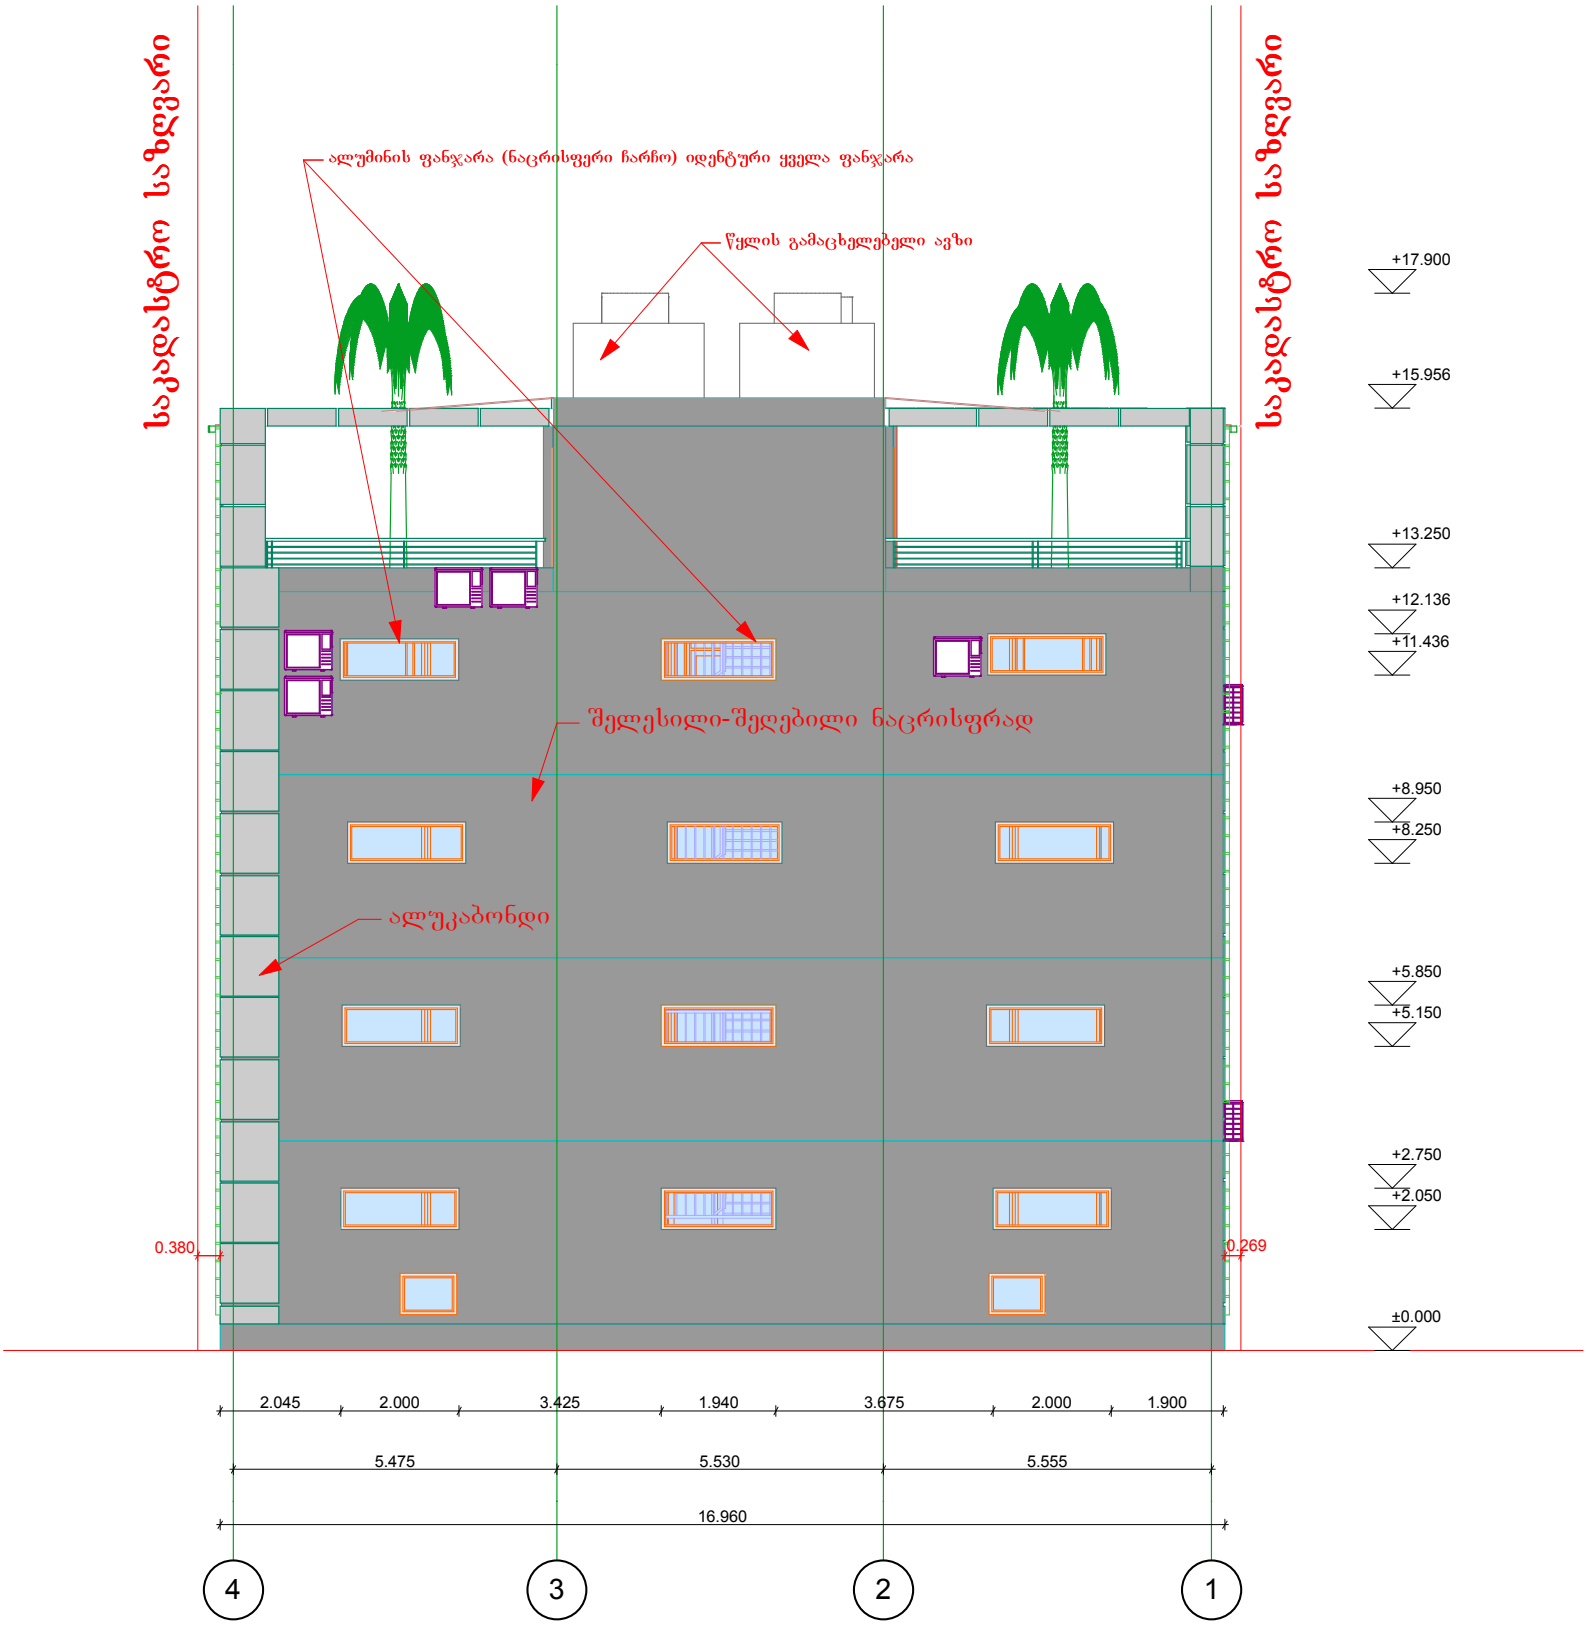
საკადასტრო საზღვარი
ალუმინის ფანჯარა (ნაცრისფერი ჩარჩო) იდენტური ყველა ფანჯარა
წყლის გამაცხელებელი ავზი
შელესილი-შეღებილი ნაცრისფრად
ალუკაბონდი
საკადასტრო საზღვარი
+17.900
+15.956
+13.250
+12.136
+11.436
+8.950
+8.250
+5.850
+5.150
+2.750
+2.050
±0.000
0.380
0.269
2.045
2.000
3.425
1.940
3.675
2.000
1.900
5.475
5.530
5.555
16.960
4
3
2
1

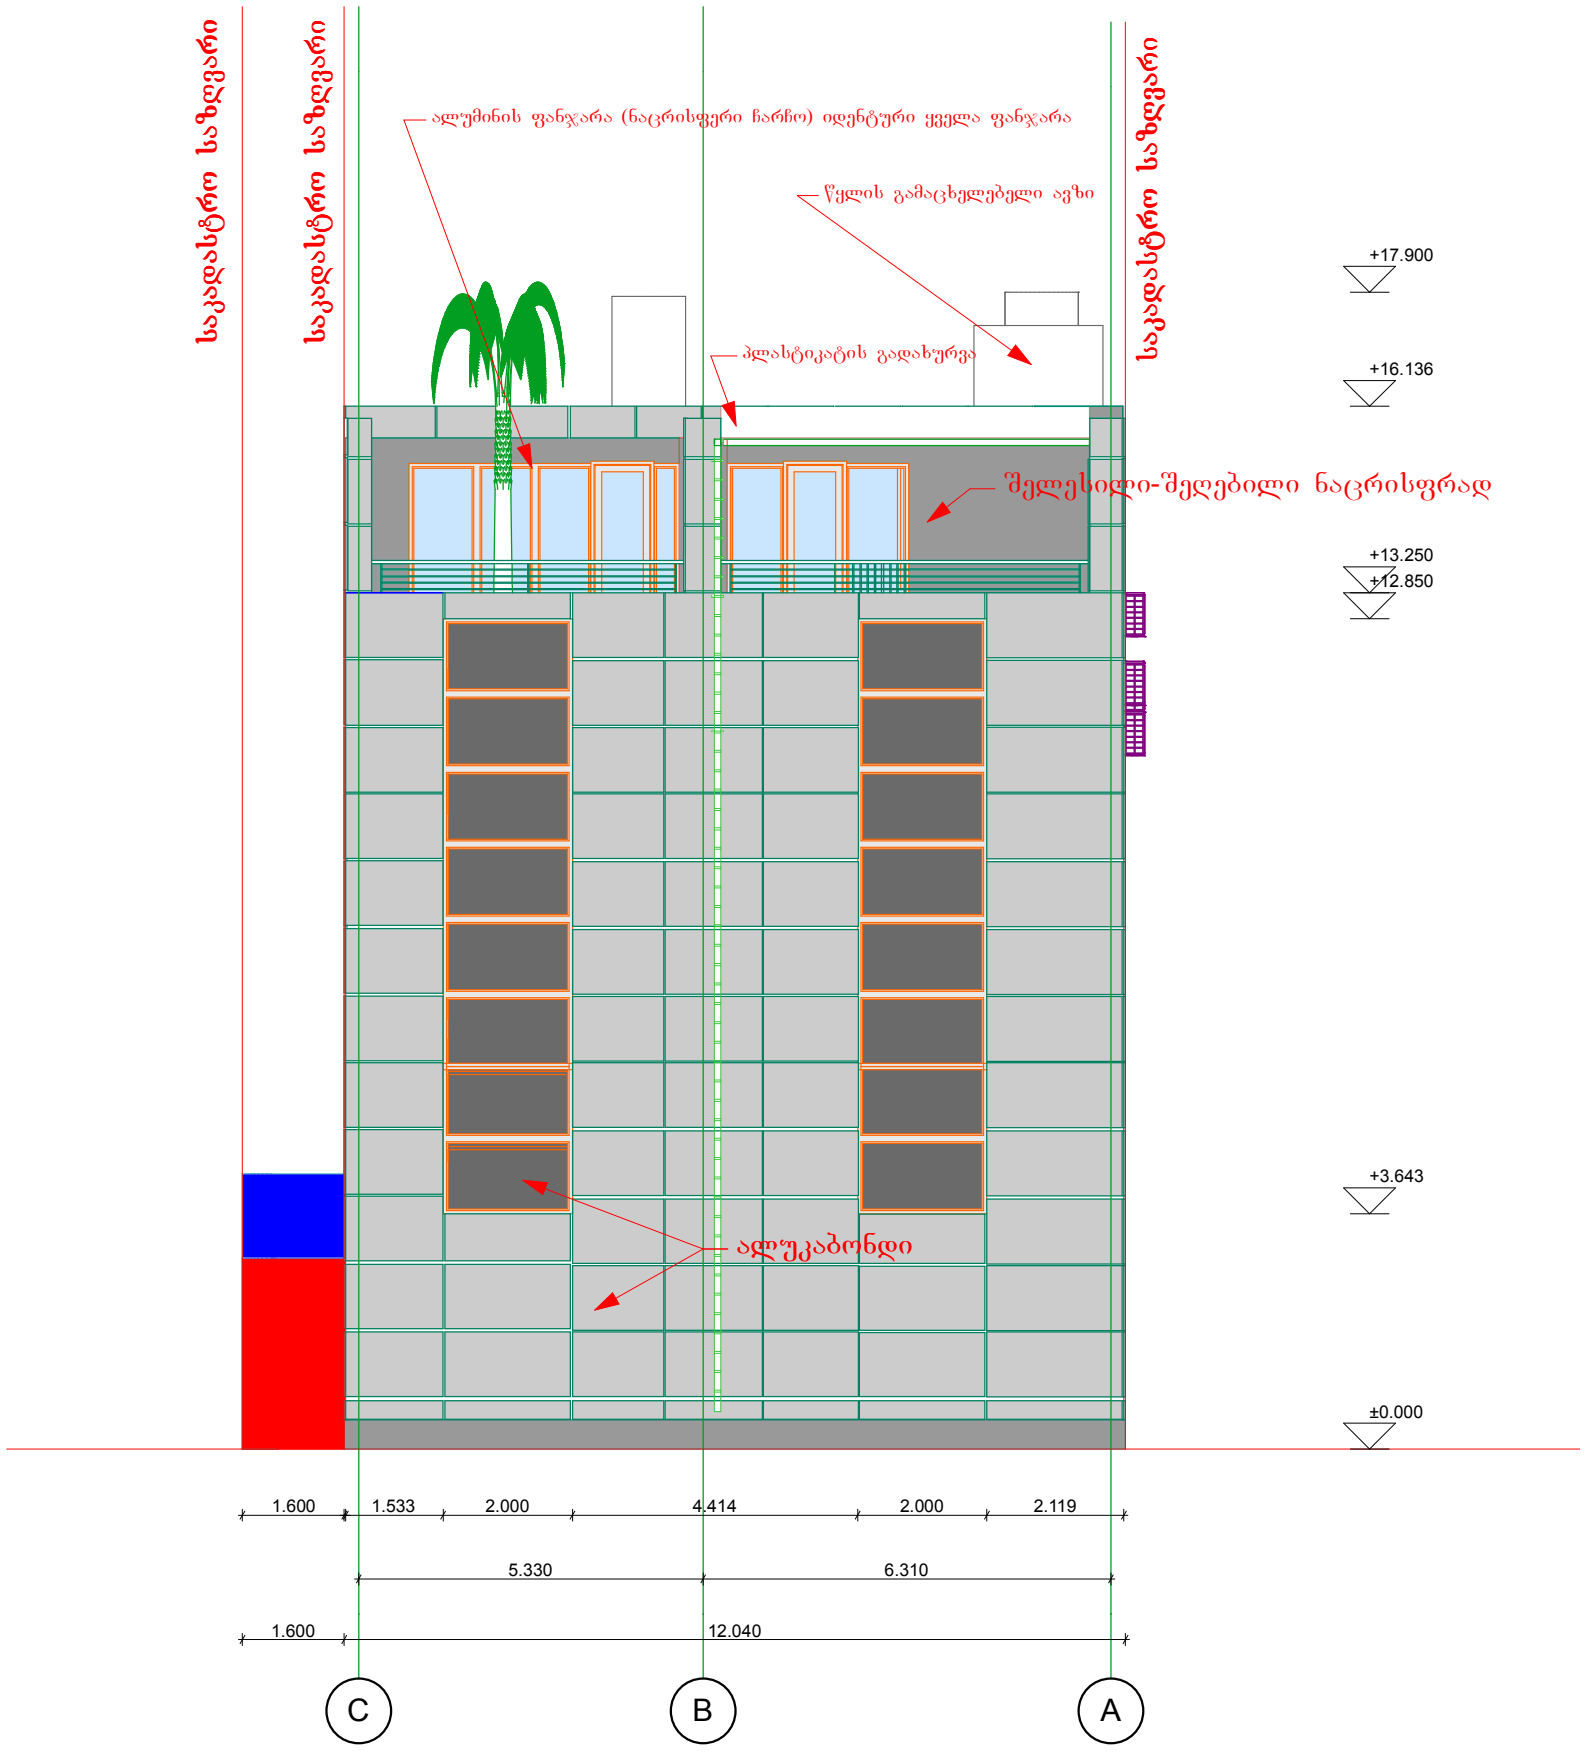
საკადასტრო საზღვარი
საკადასტრო საზღვარი
საკადასტრო საზღვარი
ალუმინის ფანჯარა (ნაცრისფერი ჩარჩო) იდენტური ქვედა ფანჯარა
წყლის გამაცხელებელი ავზი
პლასტიკატის გადახურვა
შელესილი-შეღებილი ნაცრისფრად
ალუკაბონდი
+17.900
+16.136
+13.250
+12.850
+3.643
±0.000
1.600
1.533
2.000
4.414
2.000
2.119
5.330
6.310
1.600
12.040
C
B
A

ჭრილი S-01


საკადასტრო საზღვარი
საკადასტრო საზღვარი
+17.900
+15.698
+12.850
+9.750
+6.650
+3.550
+0.450
±0.000
-2.650
0.380
0.269
0.400
5.050
0.450
5.080
0.450
5.130
0.400
5.475
5.530
5.555
16.960
4
3
2
1

ჭრილი S-02

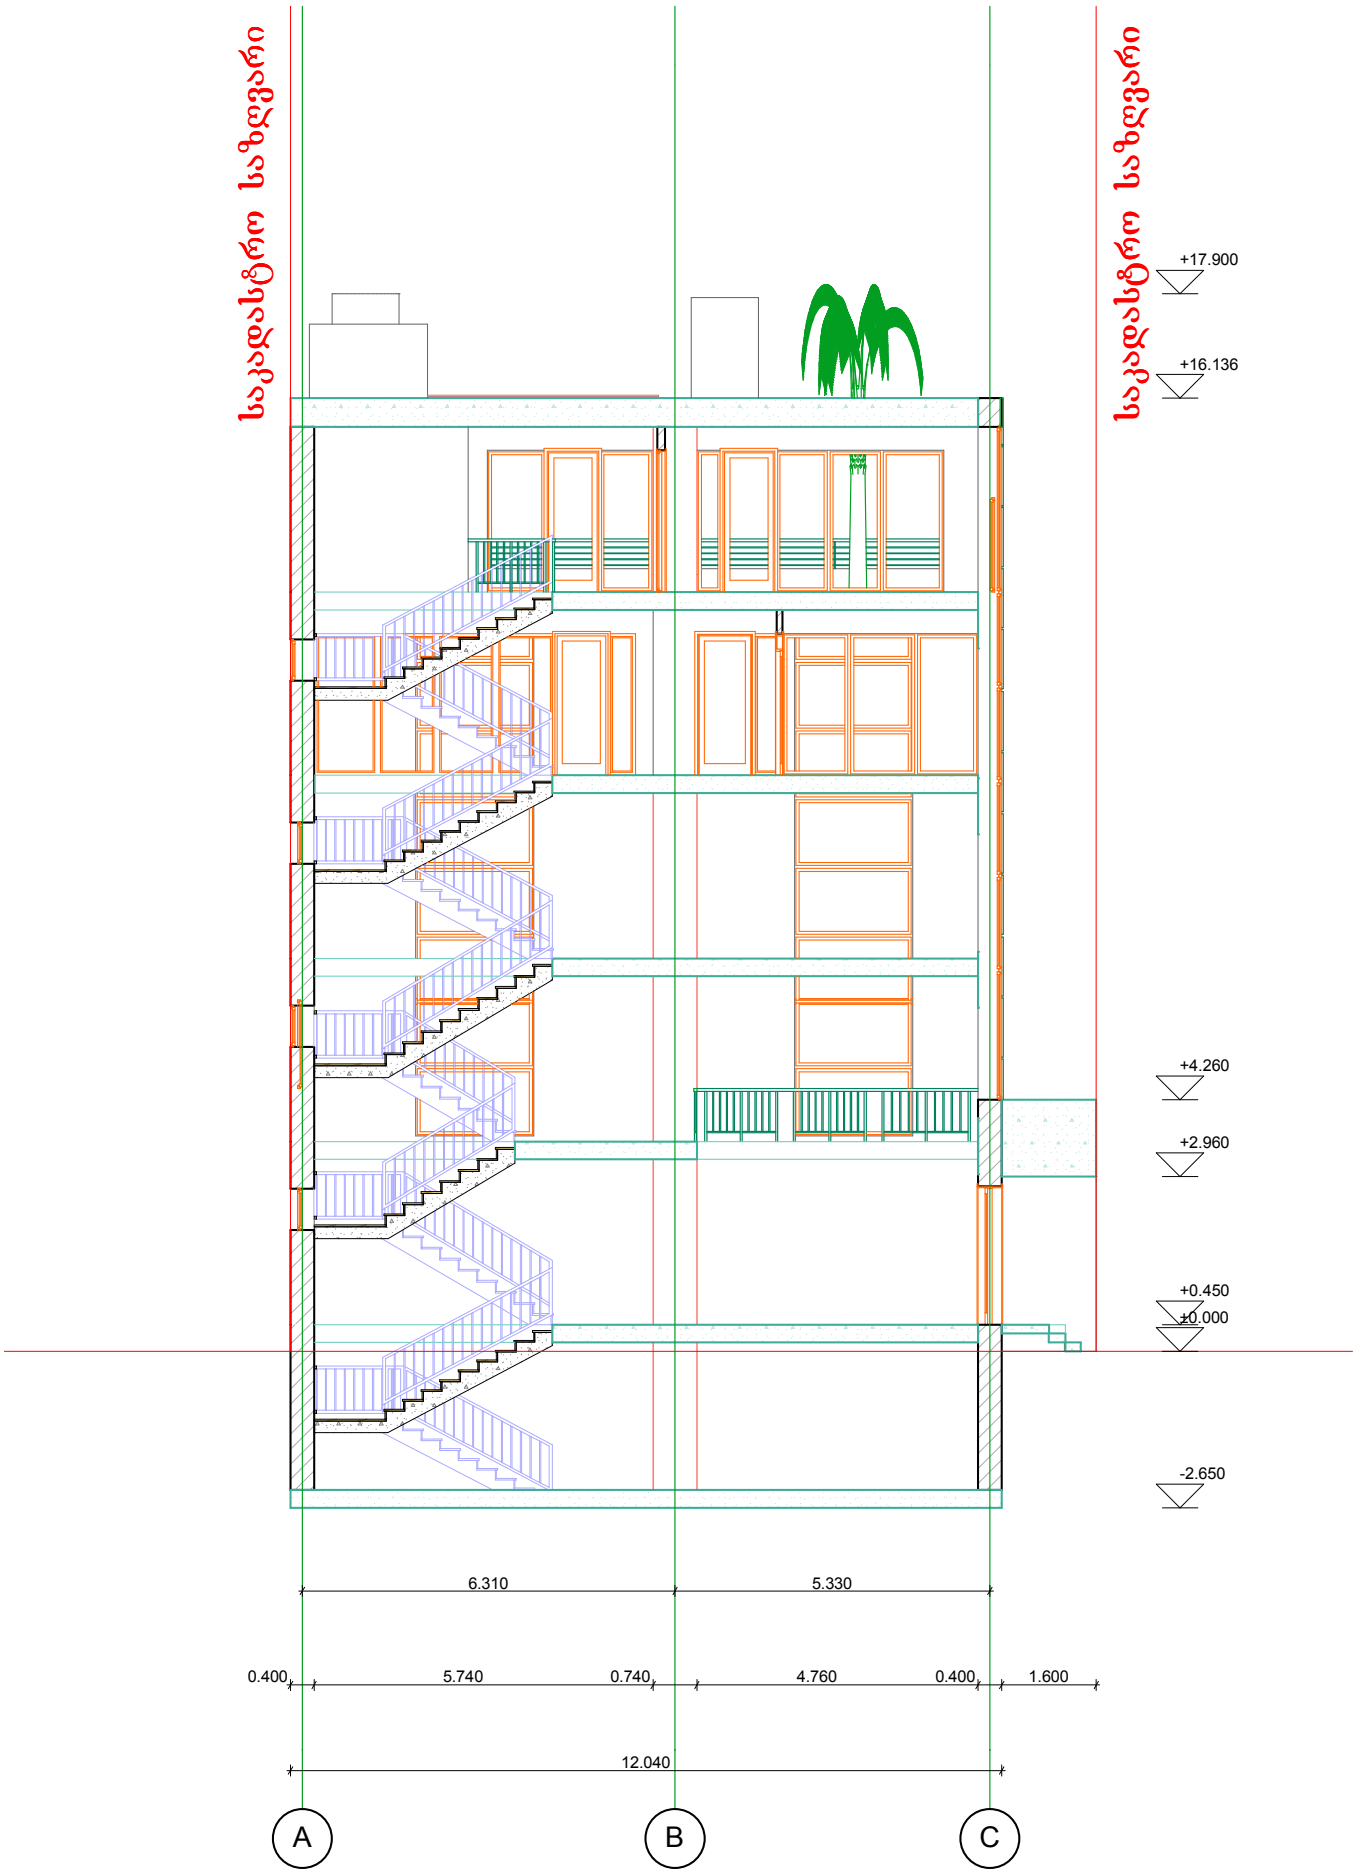
საკადასტრო საზღვარი
საკადასტრო საზღვარი
+17.900
+16.136
+4.260
+2.960
+0.450
±0.000
-2.650
6.310
5.330
0.400
5.740
0.740
4.760
0.400
1.600
12.040
A
B
C