
გენგეგმა 1:500

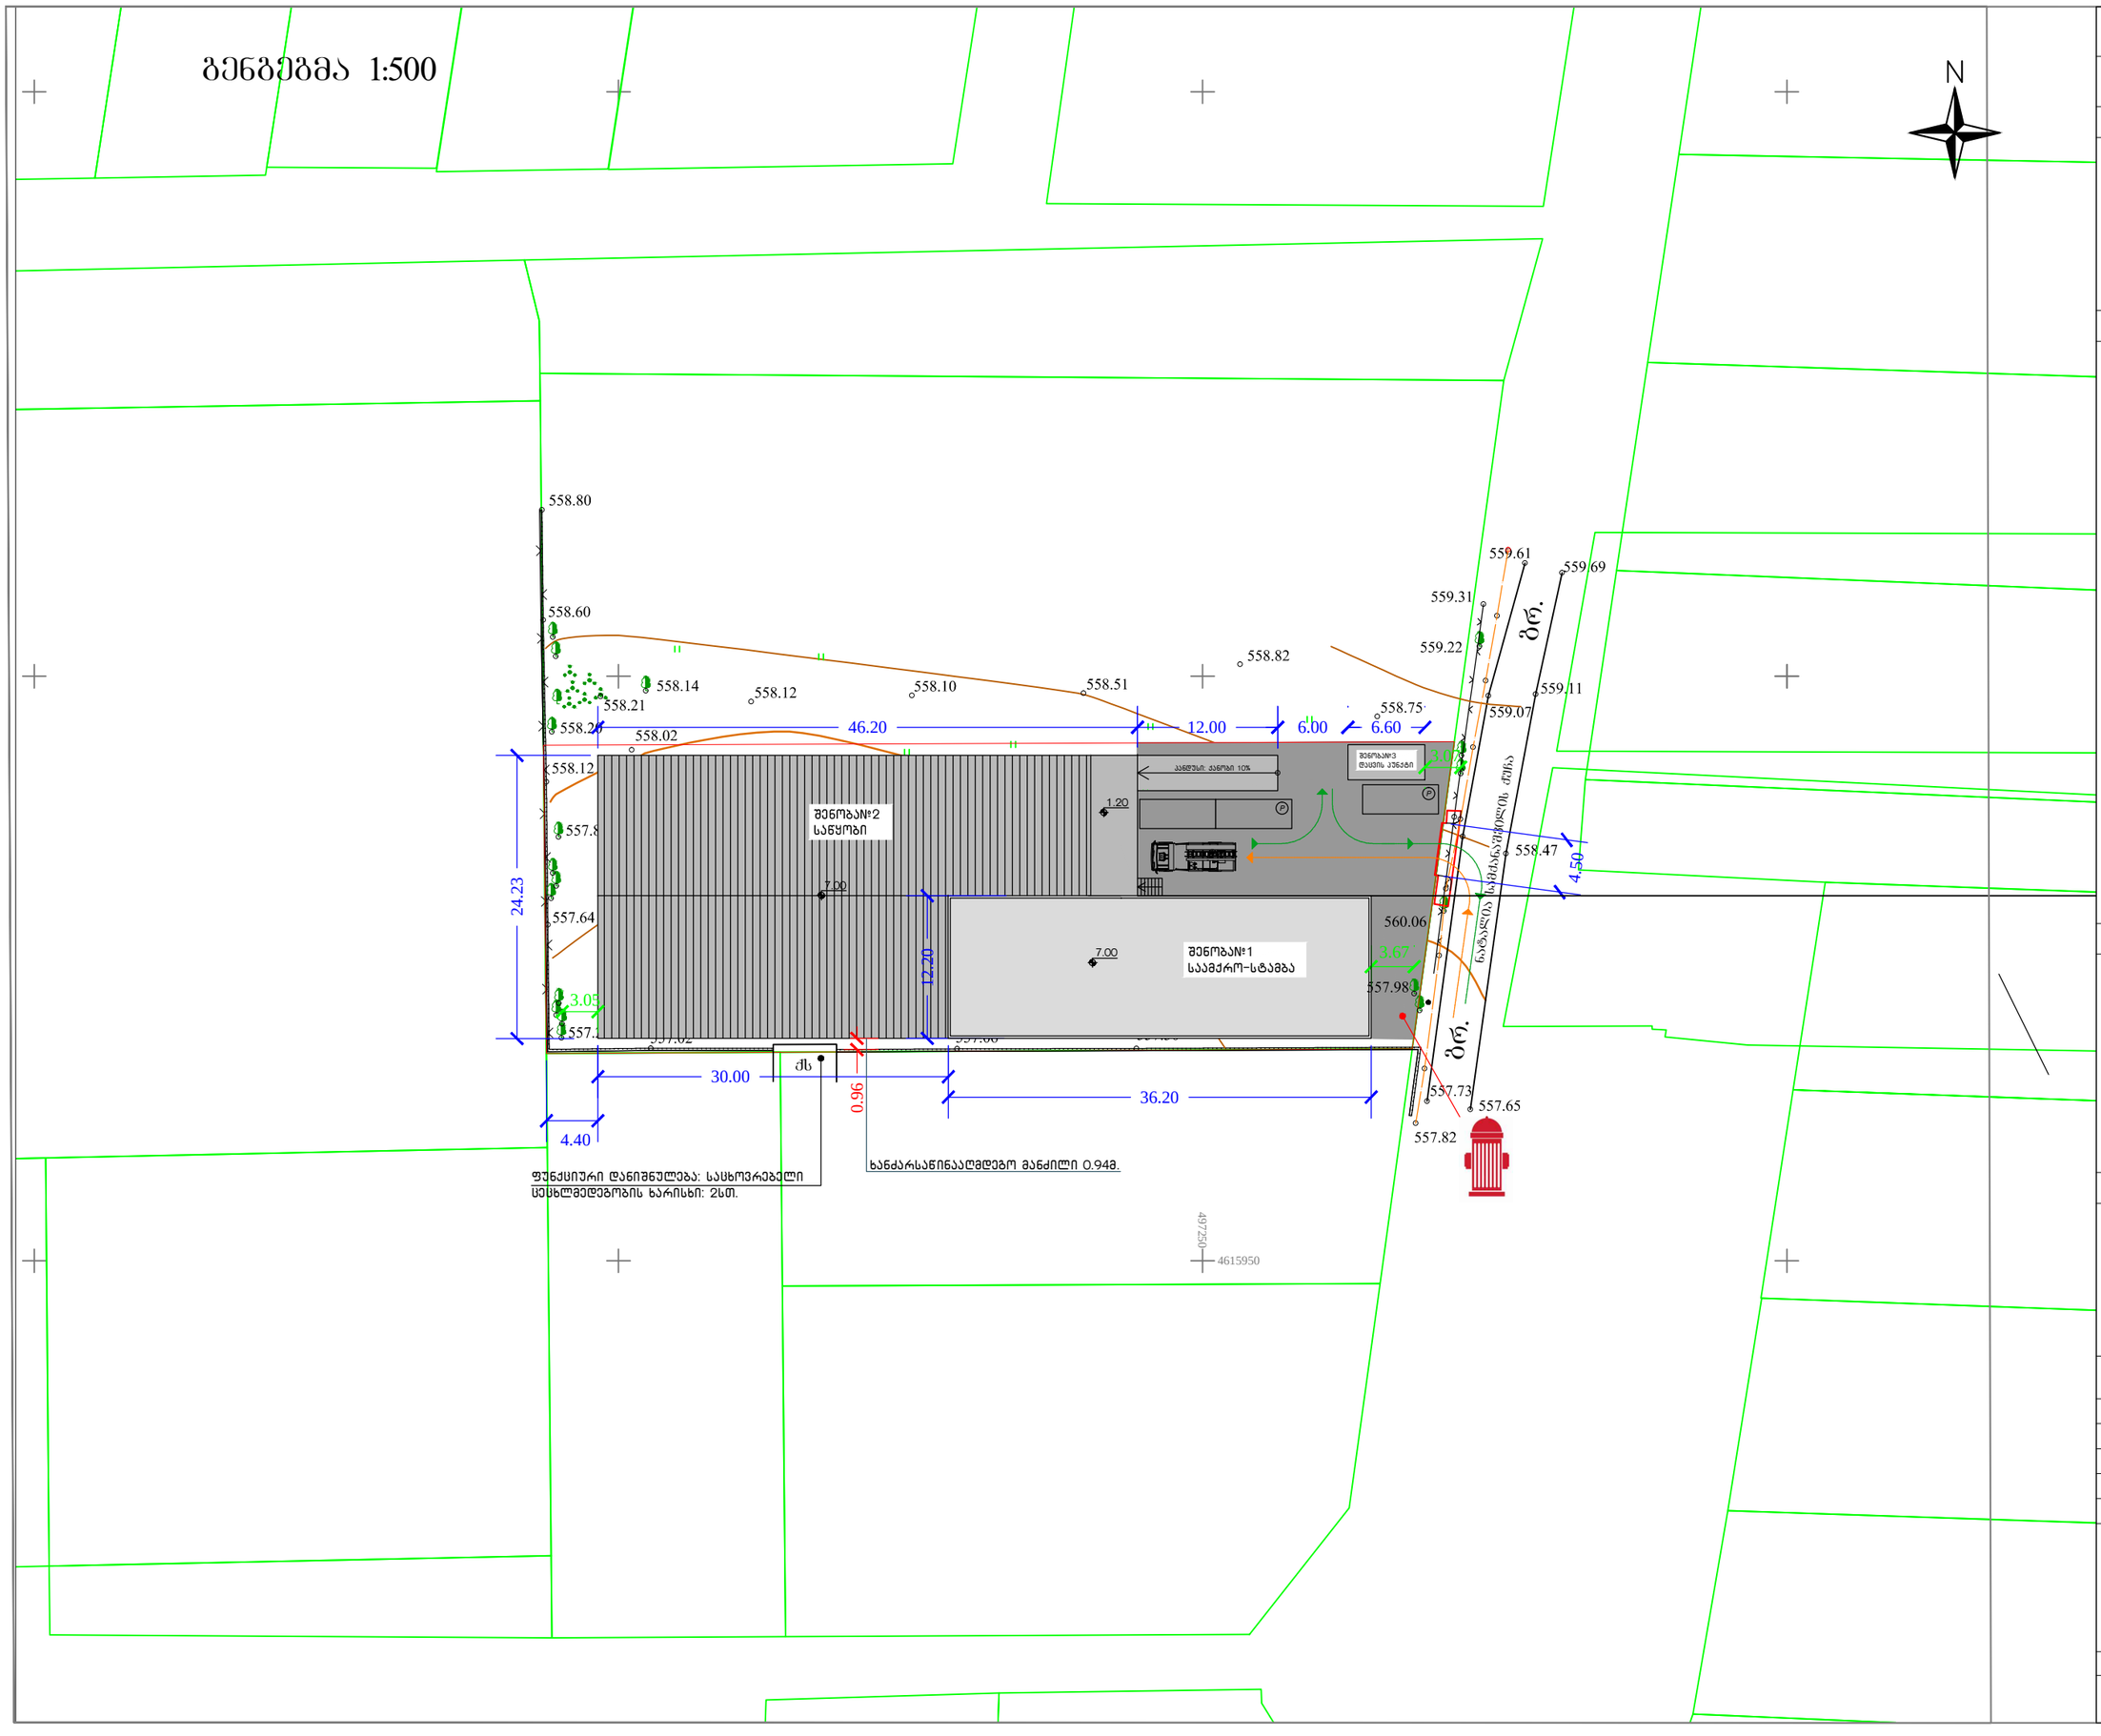

ფორმატი	მასშტაბი	
A3	1:500	

ექსპლიკაცია

პირობითი აღნიშვნები

საპროექტო შენობა

სახანძრო ჰიდრანტი

სახანძრო-სამაშველო მანქანა

ნაკვეთზე შესვლა

ნაკვეთიდან გამოსვლა

მისამართი

ქ.თბილისი, სოფელი ფონიჭალა

პროექტის სახელწოდება

შ.პ.ს. "ვესტას" საკუთრებაში არსებული მიწის ნაკვეთის ს/კ 01.81.08.276.606 სამშენებლოდ გამოყენების პირობების პროექტი

ნახაზი

გენგეგმა

სტადია	ფურცელი	ფურცლები
მ.პ	1	10

მიწის ნაკვეთზე შენობების განთავსების სქემა

