
საწყობი 1

გეგმა მ. 1 : 200

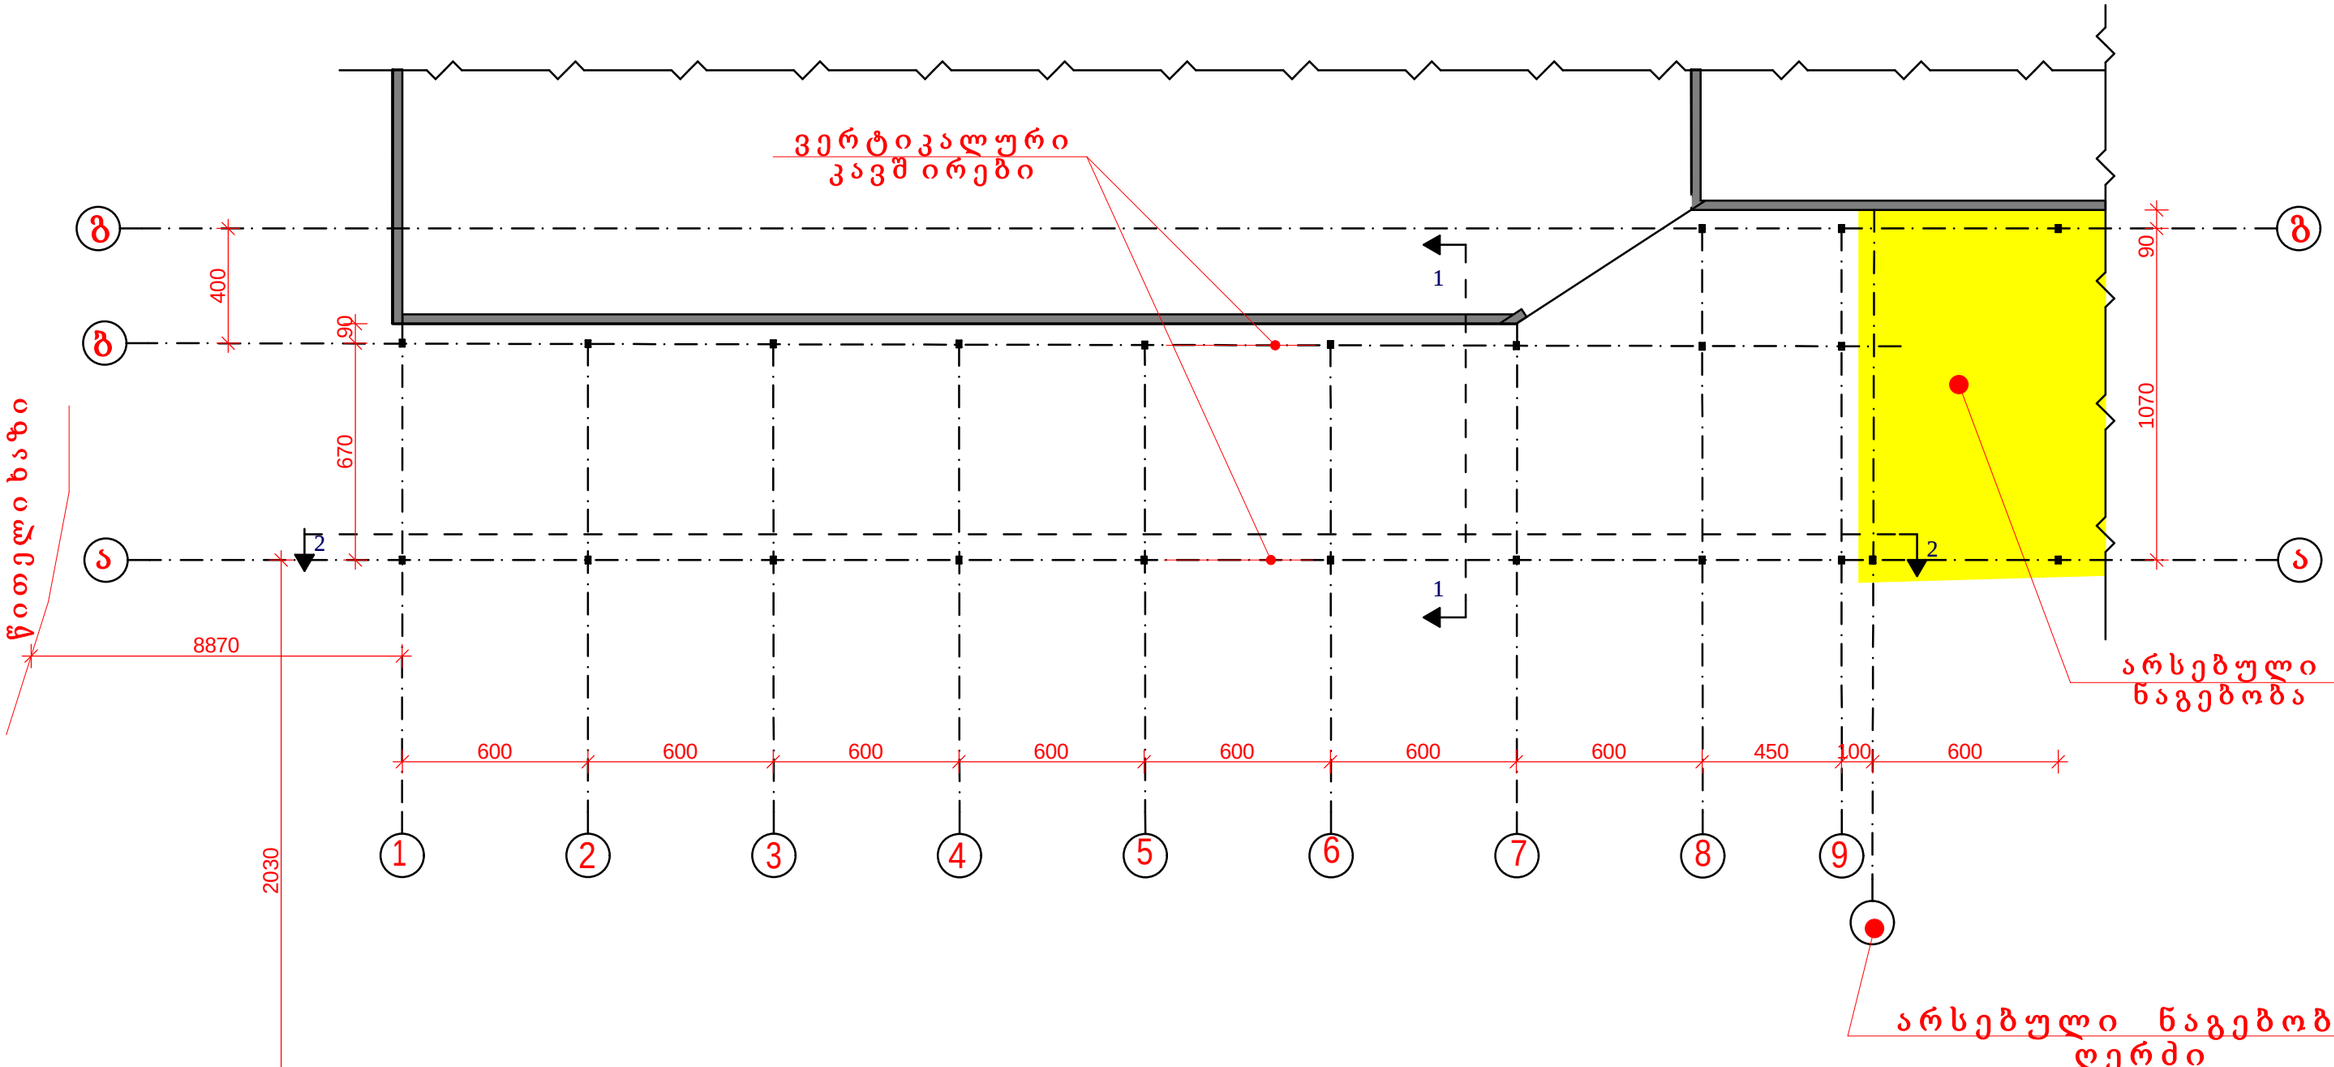


				KG-05/20	
				შპს „კნაუფ გიპს თბილისი“-ს საწყობი 1-ის პროექტი	
				საწყობი 1	სტადია: მ.პ. / ფურც.: ა - 1 / ფურცლები: 6
დირექტორი	რ.ბიწაძე			გეგმა	ქ.თბილისი შპს„პროექტსერვისი“ 2023წელი
არქიტექტ.	ზ.დევდარიანი				
შეამოწმა	ნ.მუმლაძე				

PDF created with pdfFactory Pro trial version www.pdffactory.com

საწყობი 1

სახურავის გეგმა მ. 1:200

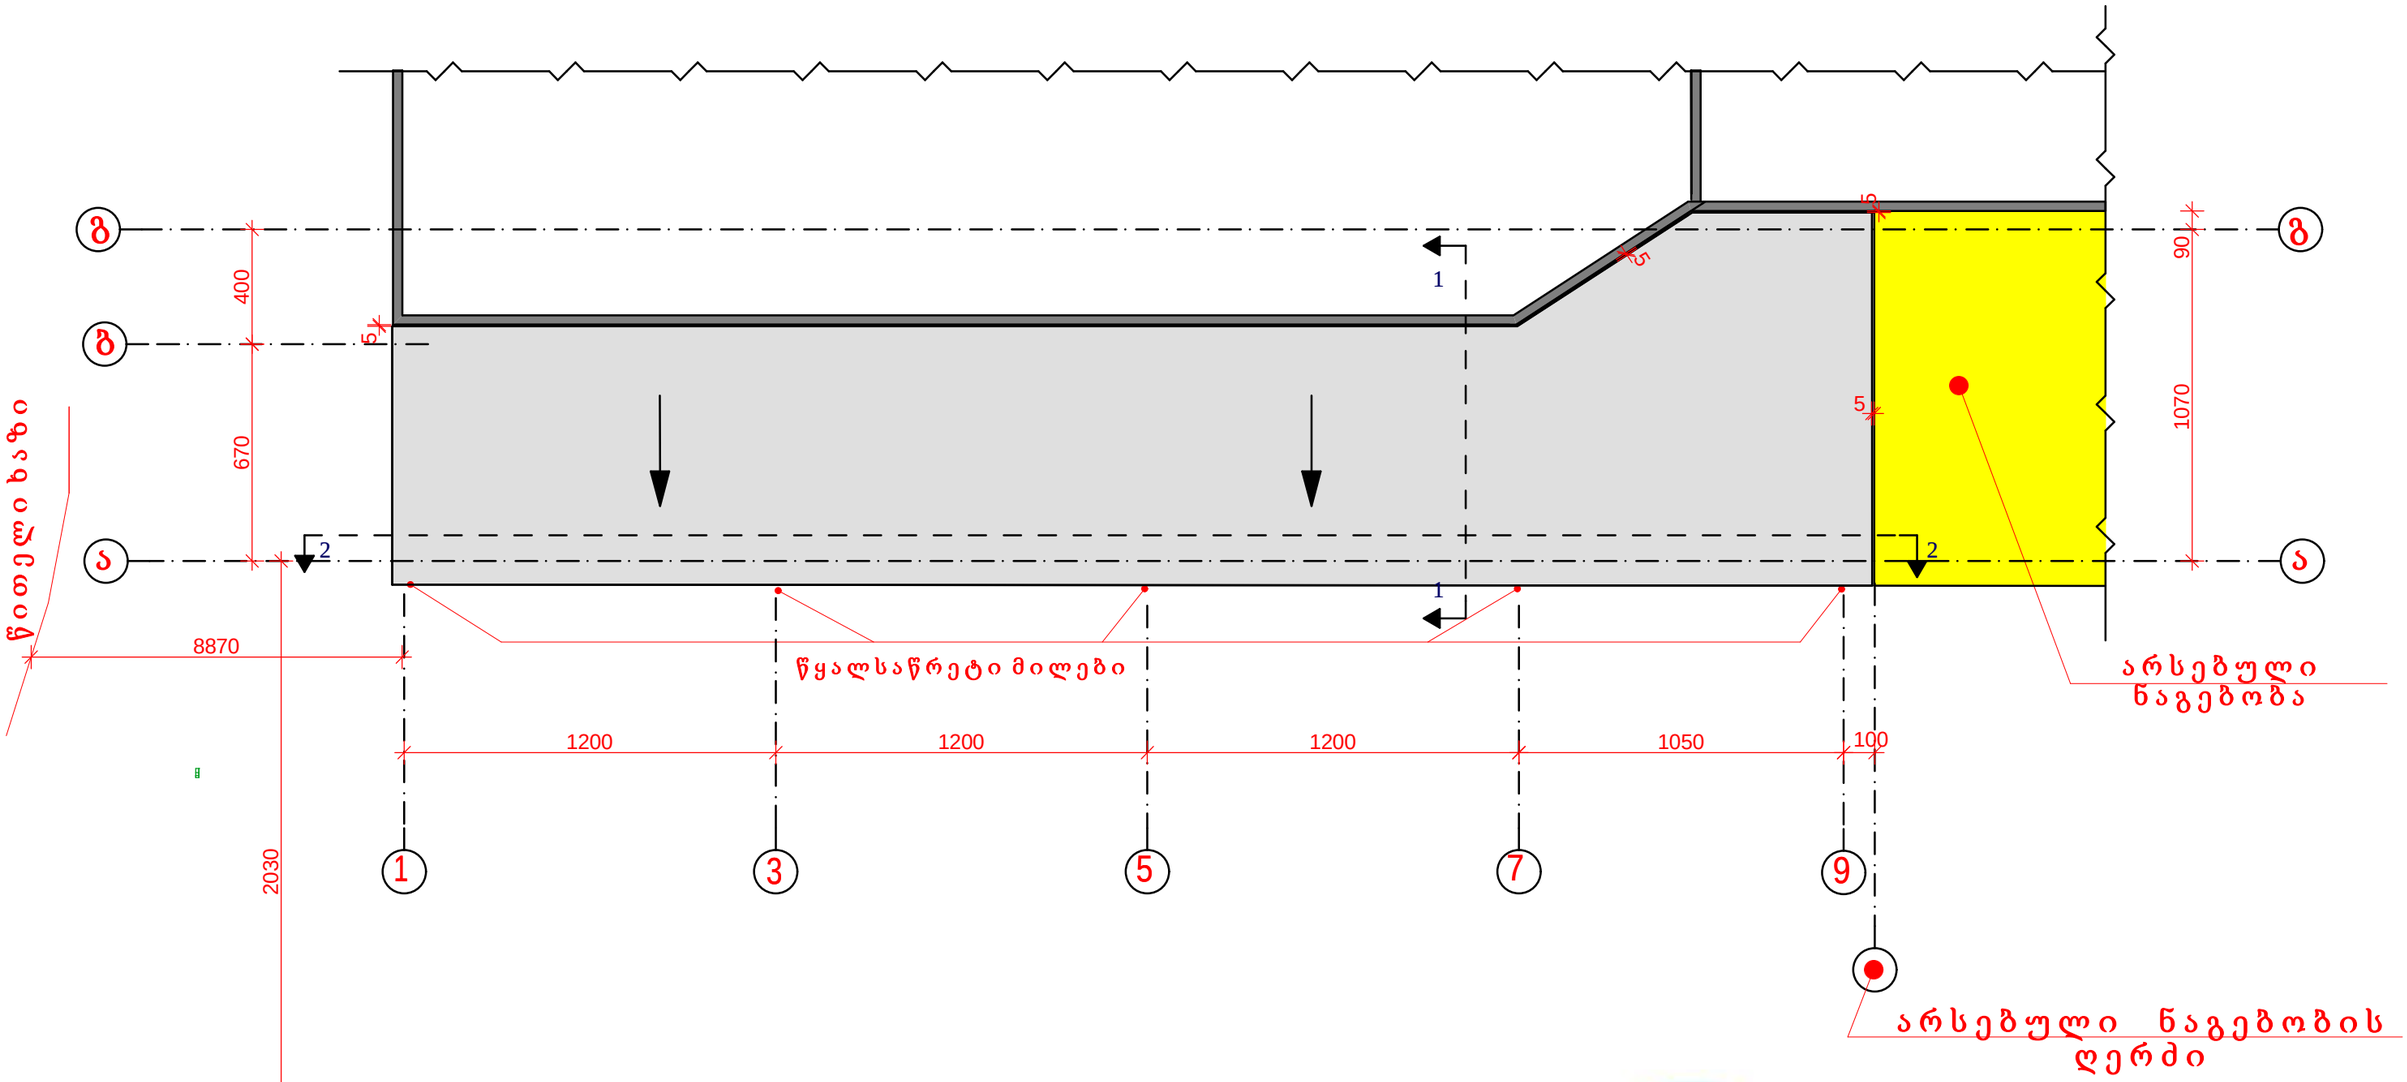

				KG-05/20		
				შპს „კნაუფ გიპს თბილისი“-ს საწყობი1-ის პროექტი		
				საწყობი 1	სტადია	ფურც.	ფურცლები
					მ.პ.	ა - 2	6
დირექტორი	რ.ბიწაძე			სახურავის გეგმა	ქ.თბილისი შპს„პროექტსერვისი“ 2023წელი	
არქიტექტ.	ზ.დევდარიანი					
შეამოწმა	ნ.მუმლაძე					

PDF created with pdfFactory Pro trial version www.pdffactory.com