

საწყობი 1

ფასადი „1“-„9“ ღერძებს შორის მ. 1 : 200

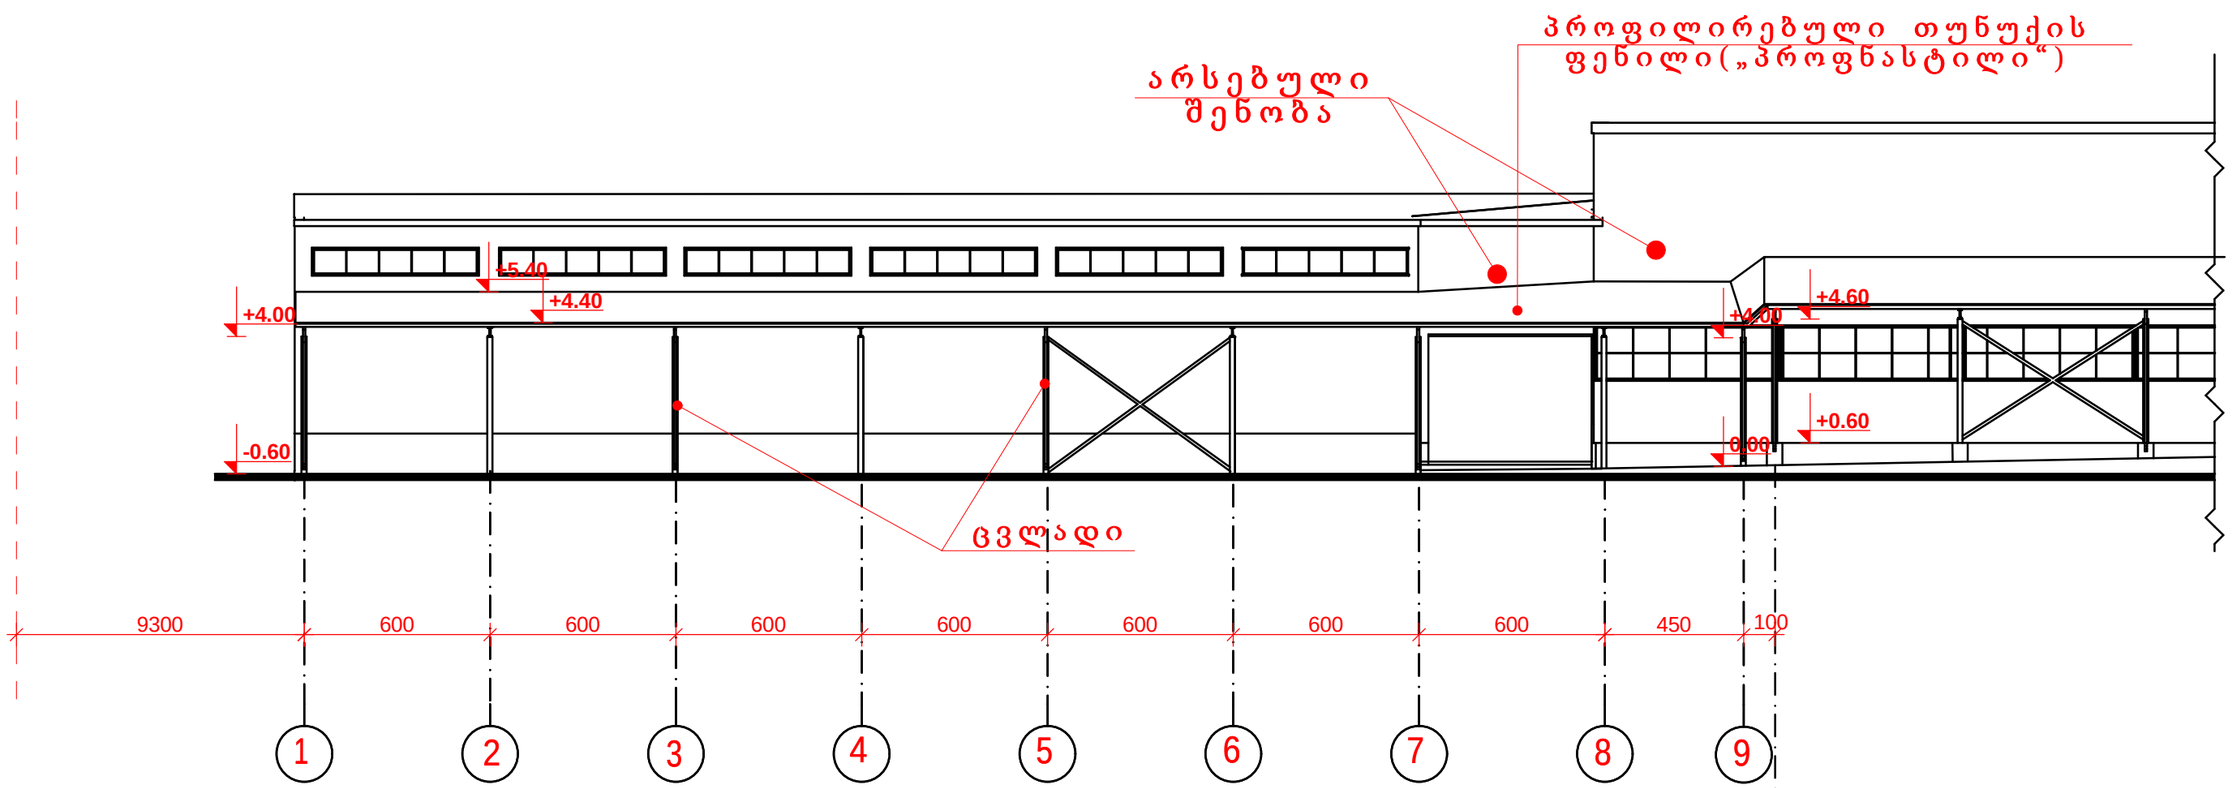

ფასადი „ბ“-„ა“ ღერძებს შორის მ. 1 : 200

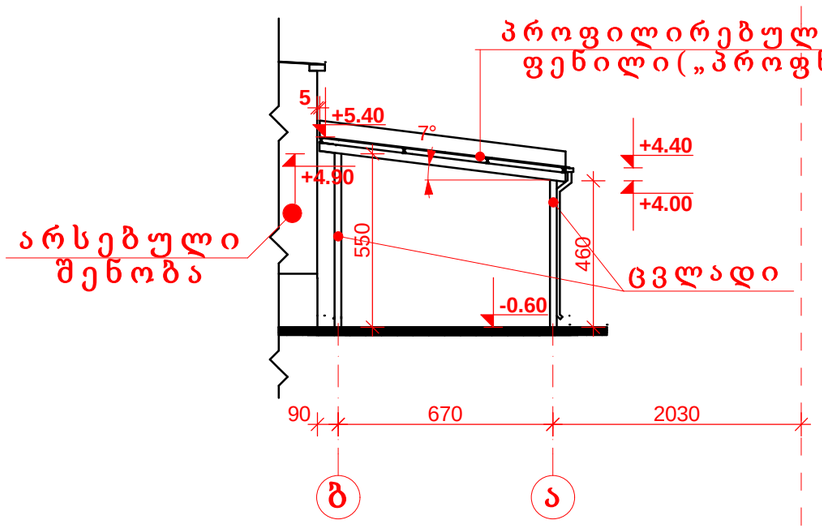


შენიშვნა: საწყობის ნიშნულები და ზომები დაზუსტდეს ადგილზე

				KG-05/20		
				შპს „კნაუფ გიპს თბილისი“-ს საწყობი1-ის პროექტი		
				საწყობი 1	სტადია	ფურც.	ფურცლები
					მ.პ.	ა-4	7
დირექტორი	რ.ბიწაძე			ფასადები „1“-„9“ და „ბ“-„ა“ ღერძებს შორის	ქ.თბილისი შპს„პროექტსერვისი“ 2023წელი	
არქიტექტ.	ზ.დევდარიანი					
შეამოწმა	ნ.მუმლაძე					


PDF created with pdfFactory Pro trial version www.pdffactory.com

საწყობი 1

ფასადი „9“-„1“ ღერძებს შორის მ. 1 : 200

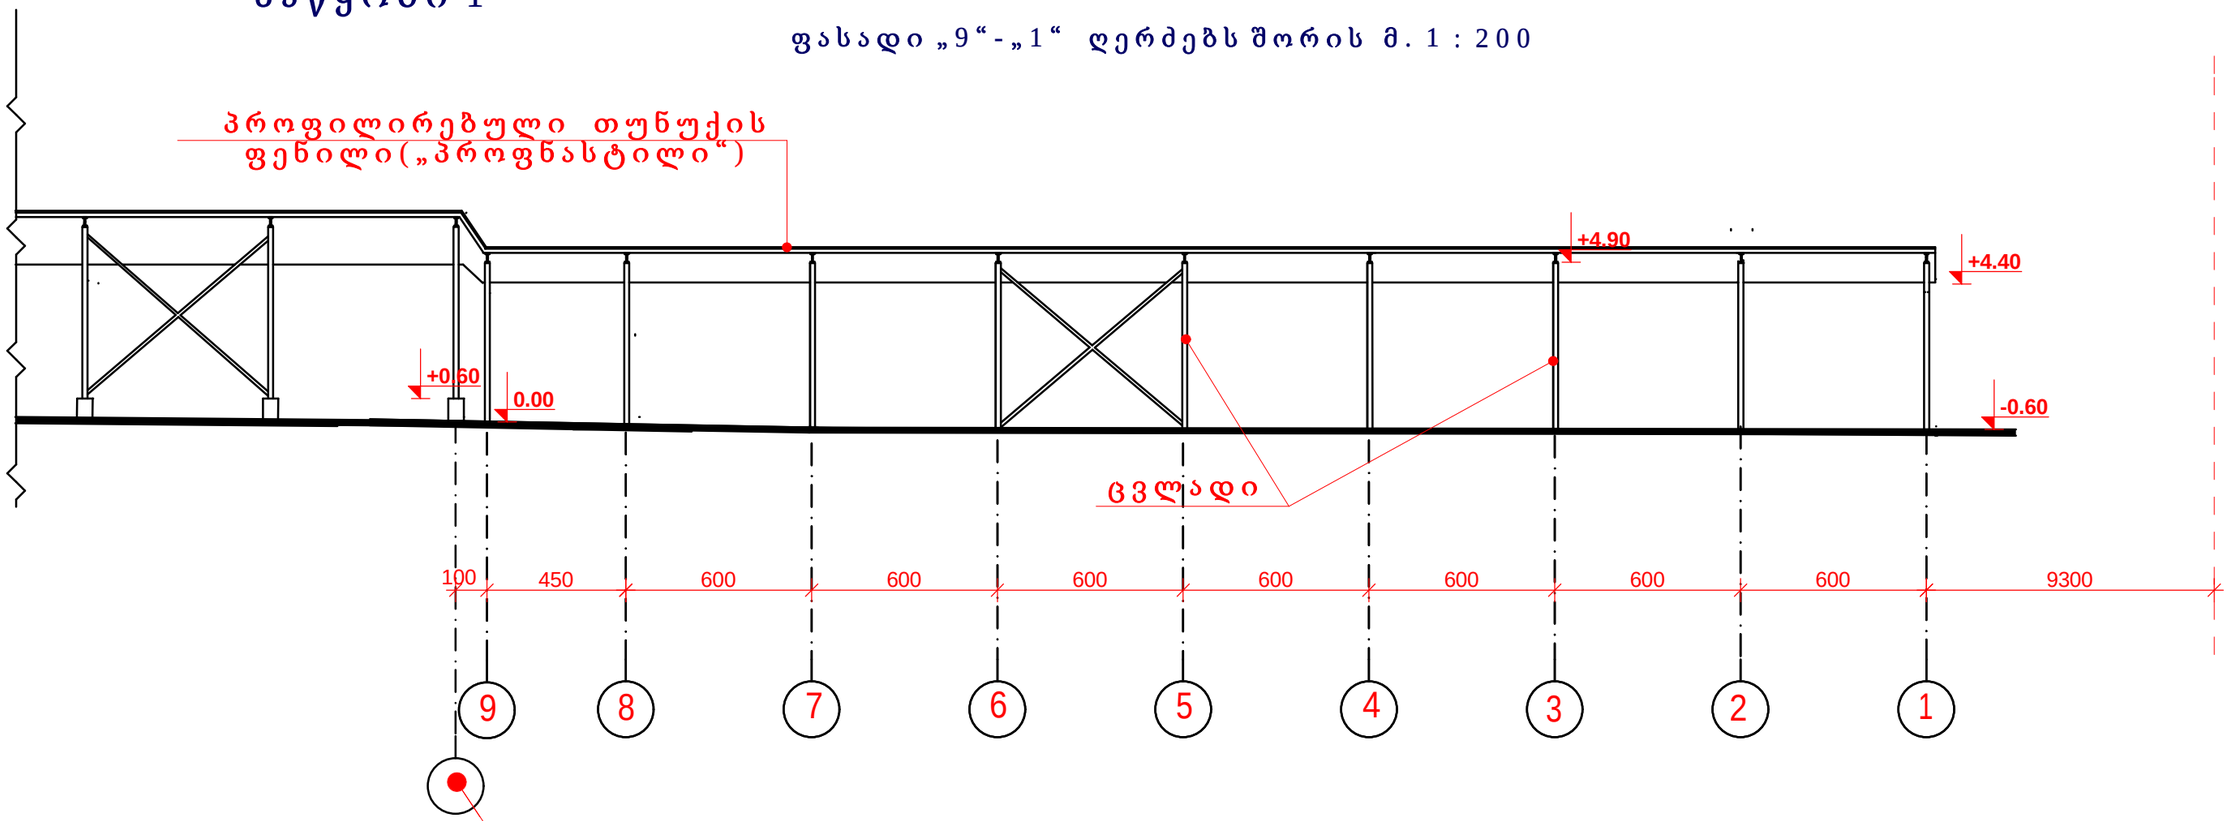

ფასადი „ა“-„გ“ ღერძებს შორის მ. 1 : 200

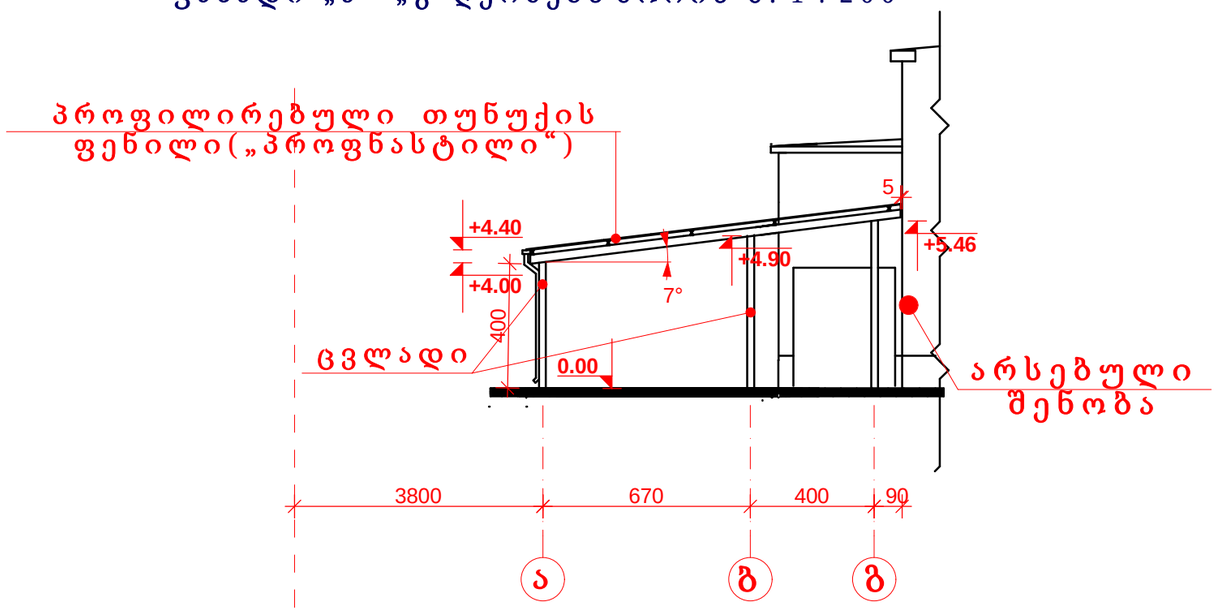

შენიშვნა: საწყობის ნიშნულები და ზომები დაზუსტდეს ადგილზე

				KG-05/20		
				შპს „კნაუფ გიპს თბილისი“-ს საწყობი1-ის პროექტი		
				საწყობი 1	სტადია	ფურც.	ფურცლები
					მ.პ.	ა-5	7
დირექტორი	რ.ბიწაძე			ფასადები „9“-„1“ და „ა“-„გ“ ღერძებს შორის	ქ.თბილისი შპს„პროექტსერვისი“ 2023წელი	
არქიტექტ.	ზ.დევდარიანი					
შეამოწმა	ნ.მუმლაძე					

PDF created with pdfFactory Pro trial version www.pdffactory.com