“G.P.S. service” „G.P.S.სერვისი”

საპროექტო-საინჟინრო ფირმა

განთავსების სქემა მ 1:500

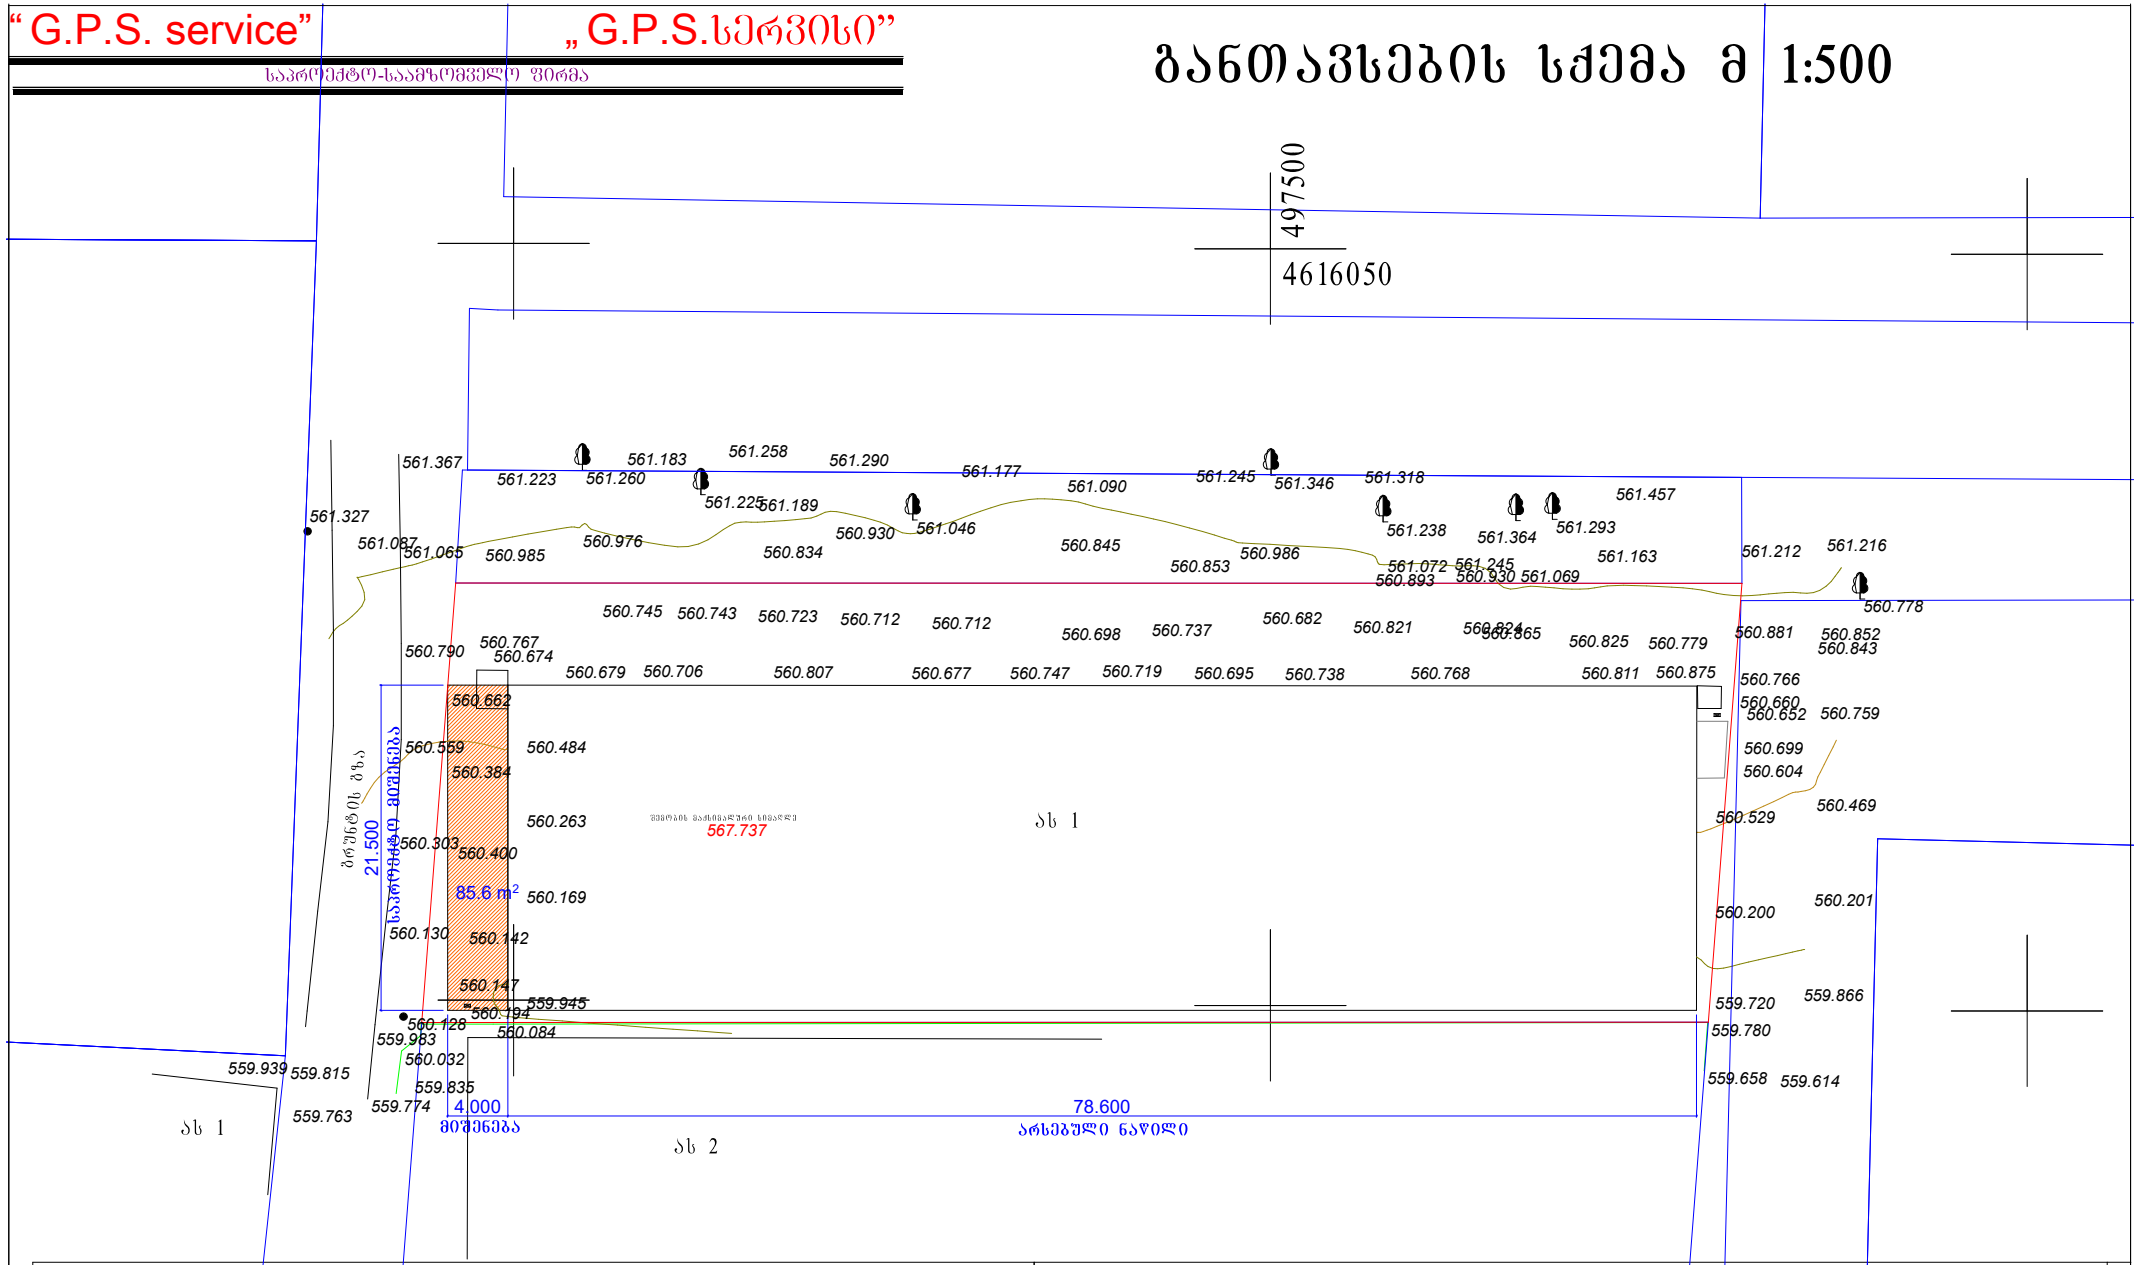

ტოპო-გეოდეზიური ანაზომი

დამკვეთი		აზომვით ნახაზზე პასუხისმგებელი პირი	
		დირექტორი	ი. ბაზერაშვილი
მისამართი		შემსრულებელი	ი. ბაზერაშვილი
საკ. კოდი : 81.08.16.711		მასშტაბი 1:1000	ა.თ. 27.09.2023

პირობითი აღნიშვნები

- საზღ. ხაზი
- მშენებარე
- შარდული
- ბეტონის შარდული
- ღია ანკერული ხაზი
- ელექტრო ბოძი
- ტელეფონის ბოძი
- ბაზის პუნქტი
- საჰაერო ელექტრო ქსელი
- ქსელი
- ხის ღობე
- ბეტონის ღობე
- ბაზის ბოძი
- დამცავი
- საბაზო ნიშანი
- სარეკლამო დაფა
- გაზი
- ქარშემრგაბარიტული
- საპროექტო მიწის ნაკვეთი
- რეგისტრირებული მიწის ნაკვეთი