# შენობა-ნაგებობის უსაფრთხოების წესებთან შესაბამისობის ანალიზი
## სახლი N1

| |
|---|
| გამოყენებული წესები - **„შენობა-ნაგებობის უსაფრთხოების წესები“** |

| **ჩამოთვალეთ შენობის დაკავებულებები და აღწერეთ თითოეული გამოყენება** |
|---|
| 1. **საცხოვრებელი ჯგუფი სც-3**<br>-2.85; 0.00 და +3.25 ნიშნულებზე განთავსებული ინდივიდუალური საცხოვრებელი სახლი. |
| 2. **დამხმარე ჯგუფი დს**<br>-2,85 ნიშნულზე განთავსებული კერძო ავტოსადგომი |

| ***კონსტრუქციის ტიპი:*** | |
|---|---|
| **განსაზღვრეთ კონსტრუქციის არსებული შენობისთვის:**<br>მაგალითი: II-A, II-B, V-A, V-B | |
| **განსაზღვრეთ კონსტრუქციის ტიპი ახალი შენობისთვის:**<br>მაგალითი: II-A, II-B, V-A, V-B | **V - B** მიწის ზემოთ 3 სართული<br>მიწის ქვემოთ 0 სართული |
| **შერეული კონსტრუქციის შემთხვევაში მიუთითეთ ტიპები, რომელიც გამოყენებული იქნება, განსაზღვრეთ ტიპები და მათი მდებარეობა:** | |

| **სიმაღლის შეზღუდვები**<br>ცხრილი 503 -ის მიხედვით | | |
|---|---|---|
| **დაკავებულობები** | **დასაშვები სართულიანობა** | **შემოთავაზებული სართულიანობა** |
| 1. **საცხოვრებელი ჯგუფი სც-3** | **3 მიწის ზემოთ** | **2 სართული (მიწის ზემოთ)** |
| | **დასაშვები სიმაღლე** | **შემოთავაზებული სიმაღლე** |
| **შენობის საერთო სიმაღლე =** | **12.2** | **8.20** |
| **მიწის ზემოთ სართულის რაოდენობა =** | | **3** |
| **მიწის დონის ქვედა სართულის რაოდენობა =** | | **0** |

| ფართობის შეზღუდვები<br>ცხრილი 503 -ის მიხედვით | | | |
|---|---|---|---|
| დაკავებულობები | | დასაშვები ფართობი კვ.მ. | შემოთავაზებული ფართობი კვ.მ. |
| საცხოვრებელი ჯგუფი სც-3<br>ინდივიდუალური საცხოვრებელი სახლი. | | შეუზღუდავი | 171.9 |
| იატაკების რაოდენობა = | | მიწის დონის ზედა 3<br>მიწის დონის ქვედა 0 | |
| შენობის საერთო ფართობი = | | 425.4 | |

| ხანძრისაგან დაცვის სისტემებისადმი მოთხოვნები | | | | | | | | | |
|---|---|---|---|---|---|---|---|---|---|
| დაკავებულობები/სივრცეები/ გასასვლელი საშუალებები | ავტოსა შხეფი სისტემა | ალტერნ ატიული ავტომატ ური ცეცხლსა ქრობი სისტემა | სახანძრო განგაშისა და ცეცხლაღმომჩენ ი სისტემები | სახანძ რო მილდ გარებ ის სისტე მები | კვამლი ს საკონტ როლო სისტემ ები | ხელის ცეცხლმ აქრები | საავარიო განგაშის სისტემები | ხანძრი ს მართვი ს ცენტრი | სახანძრო-სამაშველ ო სამსახური ს მიერ გამოსაყენ ებელი მისაერთე ბელი |
| საცხოვრებელი ჯგუფი სც-3<br>ინდივიდუალური საცხოვრებელი | - | - | კვამლზე მორეაგირე მაუწყებელი | - | - | - | - | | |
| დამხმარე ჯგუფი დს<br>კერძო ავტოსადგომი | - | - | - | - | - | - | - | | |


| გარე კედლის ცეცხლმედეგობისა და ღიობისადმი მოთხოვნები<br>ცხრილების 602-ის და 705.8 -ის მიხედვით | | | | | | | | | |
|---|---|---|---|---|---|---|---|---|---|
| გარე კედელი | ხანძარსაწინააღმდეგო მანძილი (მეტრი) | ცეცხლმედეგობის ხარისხი (საათი) | | კედლის ღიობების ფართობი | | | | | |
| | | მოთხოვნილი | გათვალისწინებული | დასაშვები | | | გათვალისწინებული | | |
| | | | | დაცული | დაუცველი საშხეფებით | დაუცველი | დაცული | დაუცველი საშხეფებით | დაუცველი |
| “ა-დ” ღერძებში | 0 | 1 | 1 | დაუშვებელია | დაუშვებელია | დაუშვებელია | - | - | აკმაყოფილებს |
| “1-3” ღერძებში | 9-ზე მეტი | 0 | 0 | შეუზღუდავია | შეუზღუდავია | შეუზღუდავია | - | - | აკმაყოფილებს |
| “დ-ა” ღერძებში | 5,5 | 0 | 0 | შეუზღუდავია | შეუზღუდავია | შეუზღუდავია | - | - | აკმაყოფილებს |
| “3-1” ღერძებში | 5,2 | 0 | 0 | შეუზღუდავია | შეუზღუდავია | შეუზღუდავია | - | - | აკმაყოფილებს |

| განიავებისადმი მოთხოვნები | | |
|---|---|---|
| დაკავებულობები/სივრცეები/გასასვლელი საშუალებები | ბუნებრივი განიავება | ხელოვნური განიავება |
| საცხოვრებელი ჯგუფი სც-3<br>ინდივიდუალური საცხოვრებელი | კი | - |
| დამხმარე ჯგუფი დს<br>კერძო ავტოსადგომი | კი | |
| კიბის უჯრედი | კი | - |
| დერეფანი | კი | - |

| თითოეული სართულიდან და სივრციდან გასასვლელი საშუალება | | | | | | | | | | |
|---|---|---|---|---|---|---|---|---|---|---|
| სართულები | დაკავებულობა და დაკავებულობის დატვირთვის ჯამური მაჩვენებელი | მოთხოვნილი გასასვლელების/გასასვლელთან მისადგომის რაოდენობა | გათვალისწინებული გასასვლელების/გასასვლელთან მისადგომის რაოდენობა და ტიპი | გასასვლელი საშუალებების სიგანე (მეტრი) | | | | | |
| | | | | გზა-კიბეები | | დერაფანი, | | გასასვლელის გზა-კარი | |
| | | | | მოთხოვნილი | გათვალისწინებული | მოთხოვნილი | გათვალისწინებული | მოთხოვნილი | გათვალისწინებული (თავისუფალი) |
| -2,85 ნიშნული | საცხოვრებელი ჯგუფი სც-3 (ინდივიდუალური საცხოვრებელი) | 1 | 1 (გზა-კიბე) | 0,90 | 0,90 | _ | _ | - | - |
| 0.00 ნიშნული | საცხოვრებელი ჯგუფი სც-3 (ინდივიდუალური საცხოვრებელი) | 1 | 1 (გზა-კარი) | - | - | _ | _ | 0,82 | 0,82 |
| +3.25 ნიშნული | საცხოვრებელი ჯგუფი სც-3 (ინდივიდუალური საცხოვრებელი) | 1 | 1 (გზა-კიბე) | 0.90 | 0,90 | _ | _ | - | - |

| წყალსადენი სისტემის ფიქსირებული მოწყობილობების რაოდენობა (თითო ერთეულისათვის) ცხრილი 1602.1-ის მიხედვით | | | | | | | | | | | |
|---|---|---|---|---|---|---|---|---|---|---|---|
| სართულები | დაკავებულობა და დაკავებულობის დატვირთვის ჯამური მაჩვენებელი | ფიქსირებული მოწყობილობები (ცალი) | | | | | | | | | |
| | | უნიტაზი | | ტუალეტის ხელსაბანები | | აბაზანა/შხაპი | | სასმელი წყლის ფანტანი | | სამომსახურეო ნიჟარა | |
| | | საერთო | მათ შორის ადაპტირებული | საერთო | მათ შორის ადაპტირებული | საერთო | მათ შორის ადაპტირებული | საერთო | მათ შორის ადაპტირებული | საერთო | მათ შორის ადაპტირებული |
| -2,85დან +3.25 ნიშნულის ჩათვლით | საცხოვრებელი ჯგუფი სც-3 (ბინები) | 1 | 3 | 1 | 3 | 1 | 2 | - | - | - | - |

-I სართული
-2.85მ

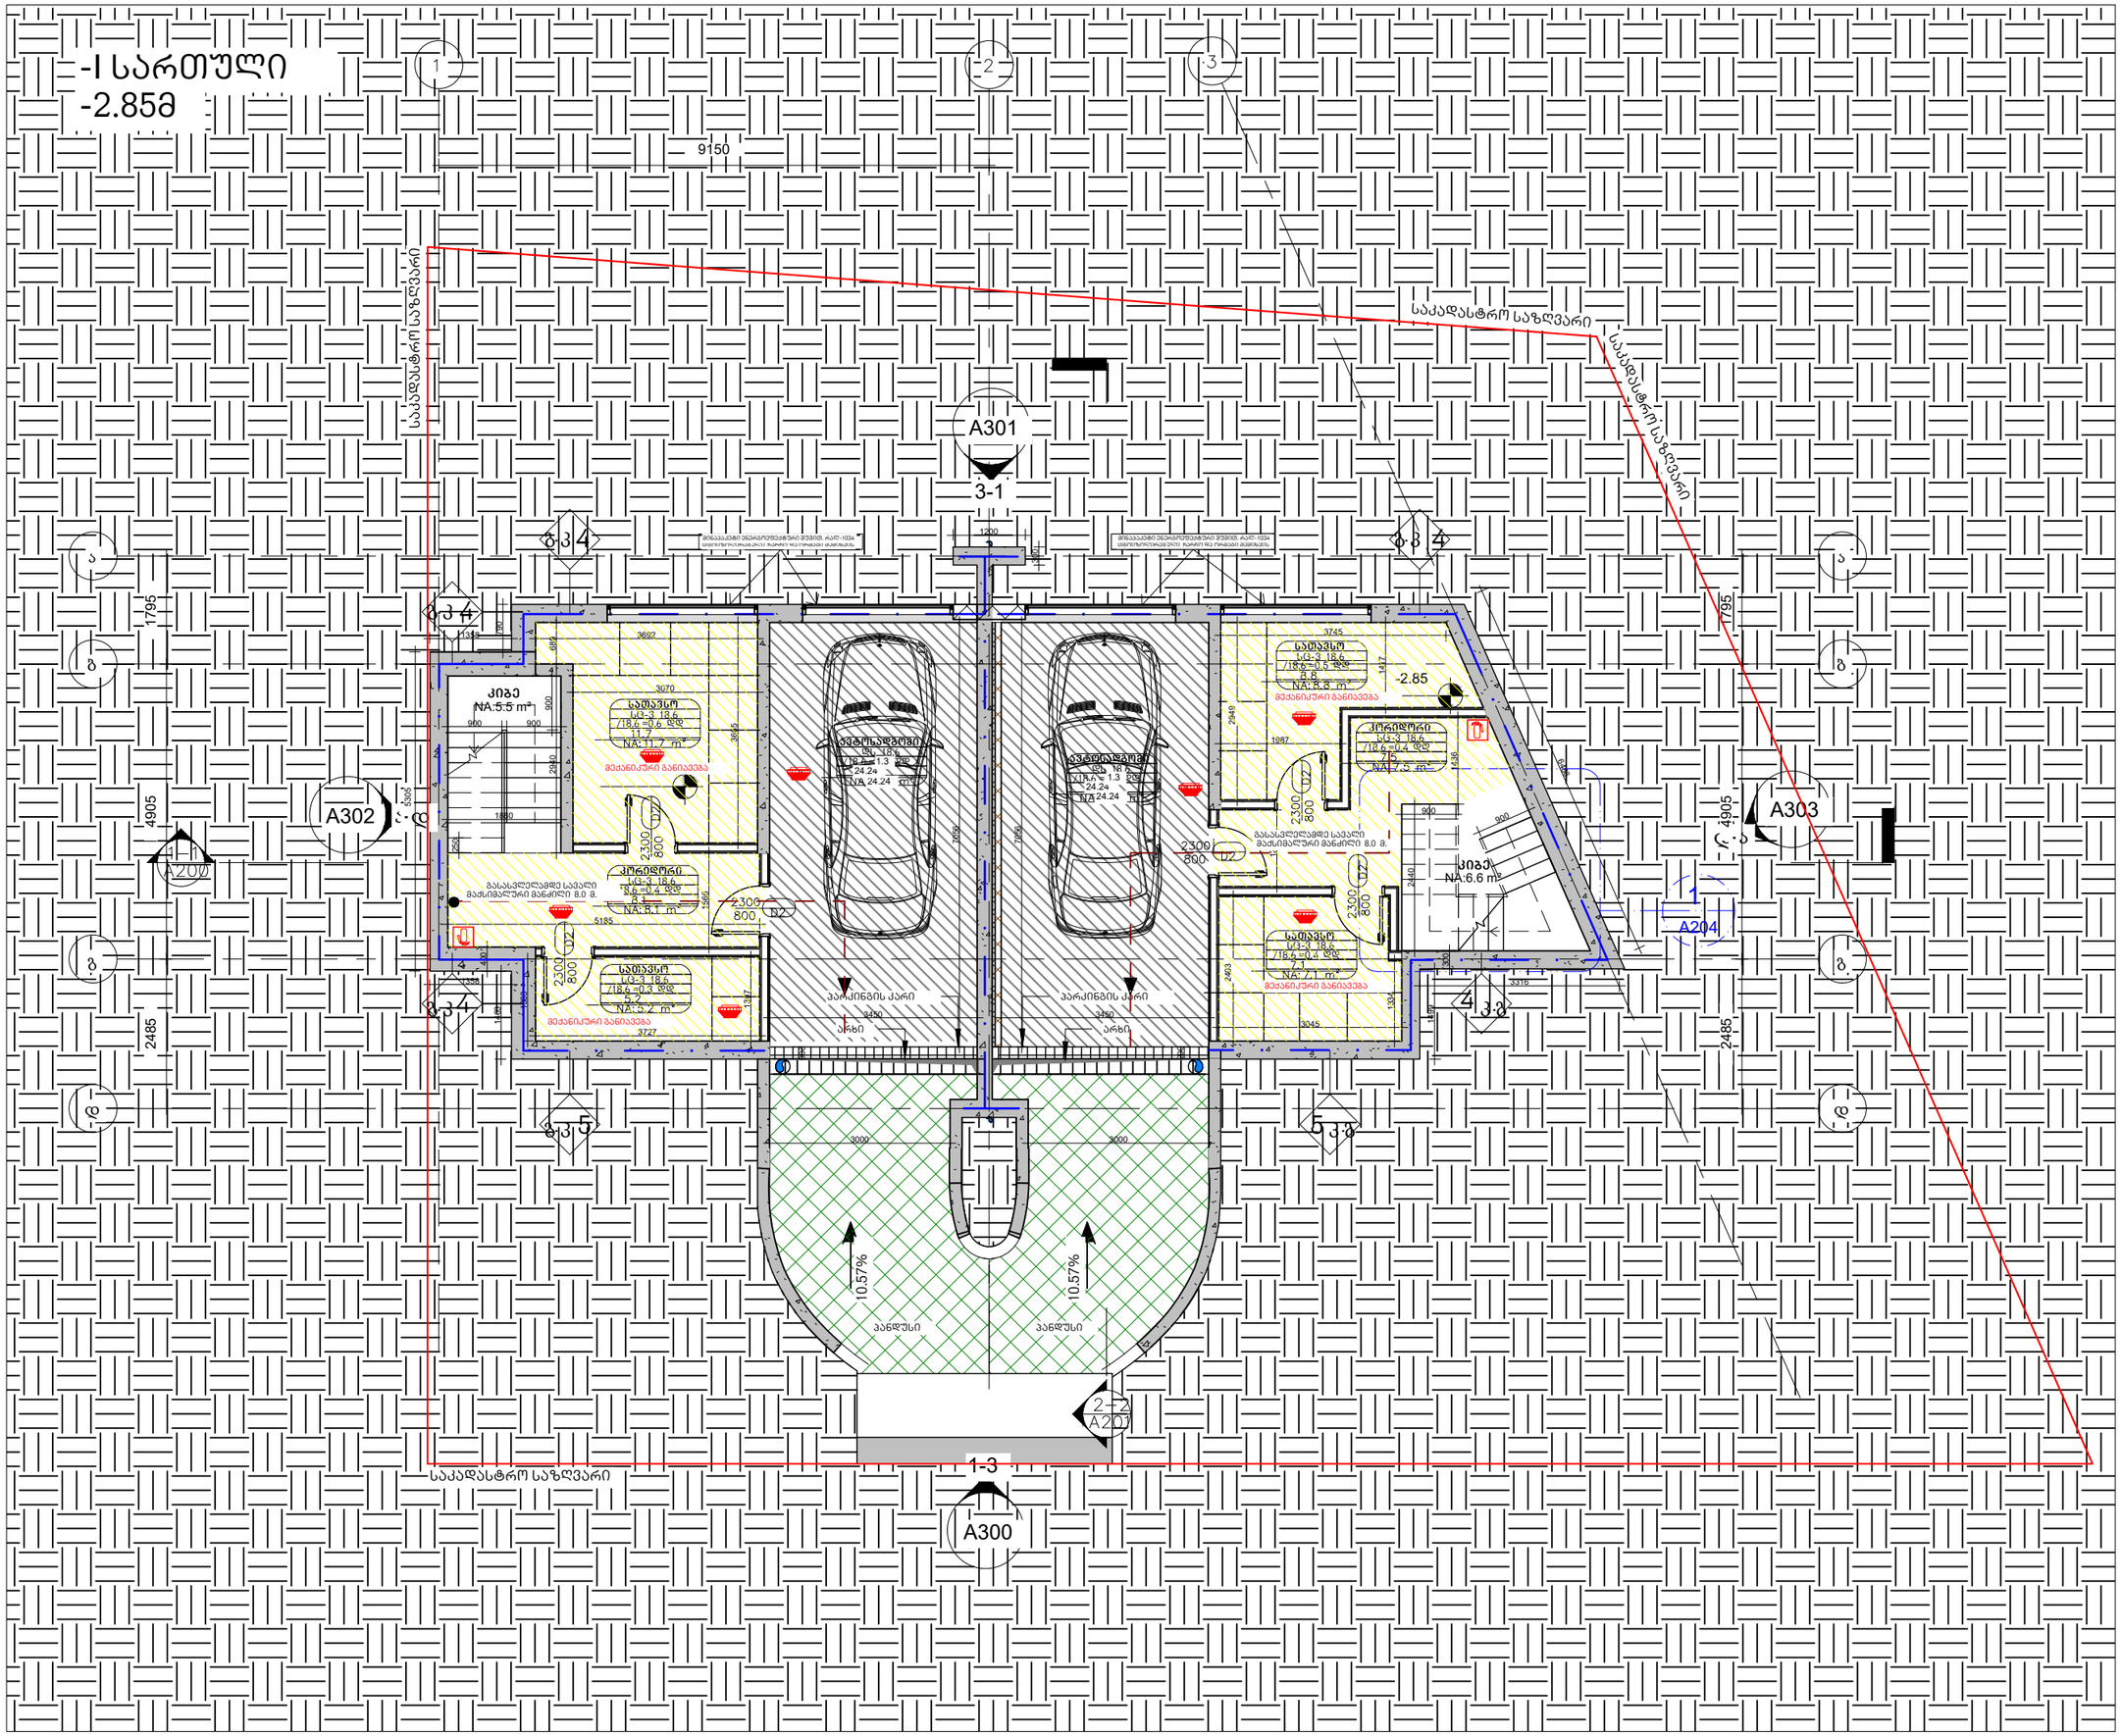


არქიტექტურა

**KHMALADZE ARCHITECTS**

E-mail: Giorgi@Khmaladze.ge

**პროექტი**

**მისამართი**

დამკვეთი

კიბის უჯრედის ფართი: 12.1 მ²


ავტოსადგომის ფართი: 50.5 მ²

დამხმარე ფართი: 48.4 მ²

საერთო ფართი: 111.0 მ²

| | |
|---|---|
| სტატუსი | CD |
| მასშტაბი | |
| ფორმატი | A3 |
| თარიღი | |
| ფურცელი | |
| ფურცლის ნომერი | |
| ავტორი | გიორგი ხმალაძე |
| დახაზა | ანა კუციშვილი |
| შეამოწმა | გიორგი ხმალაძე |

# I სართული
# 0.00მ

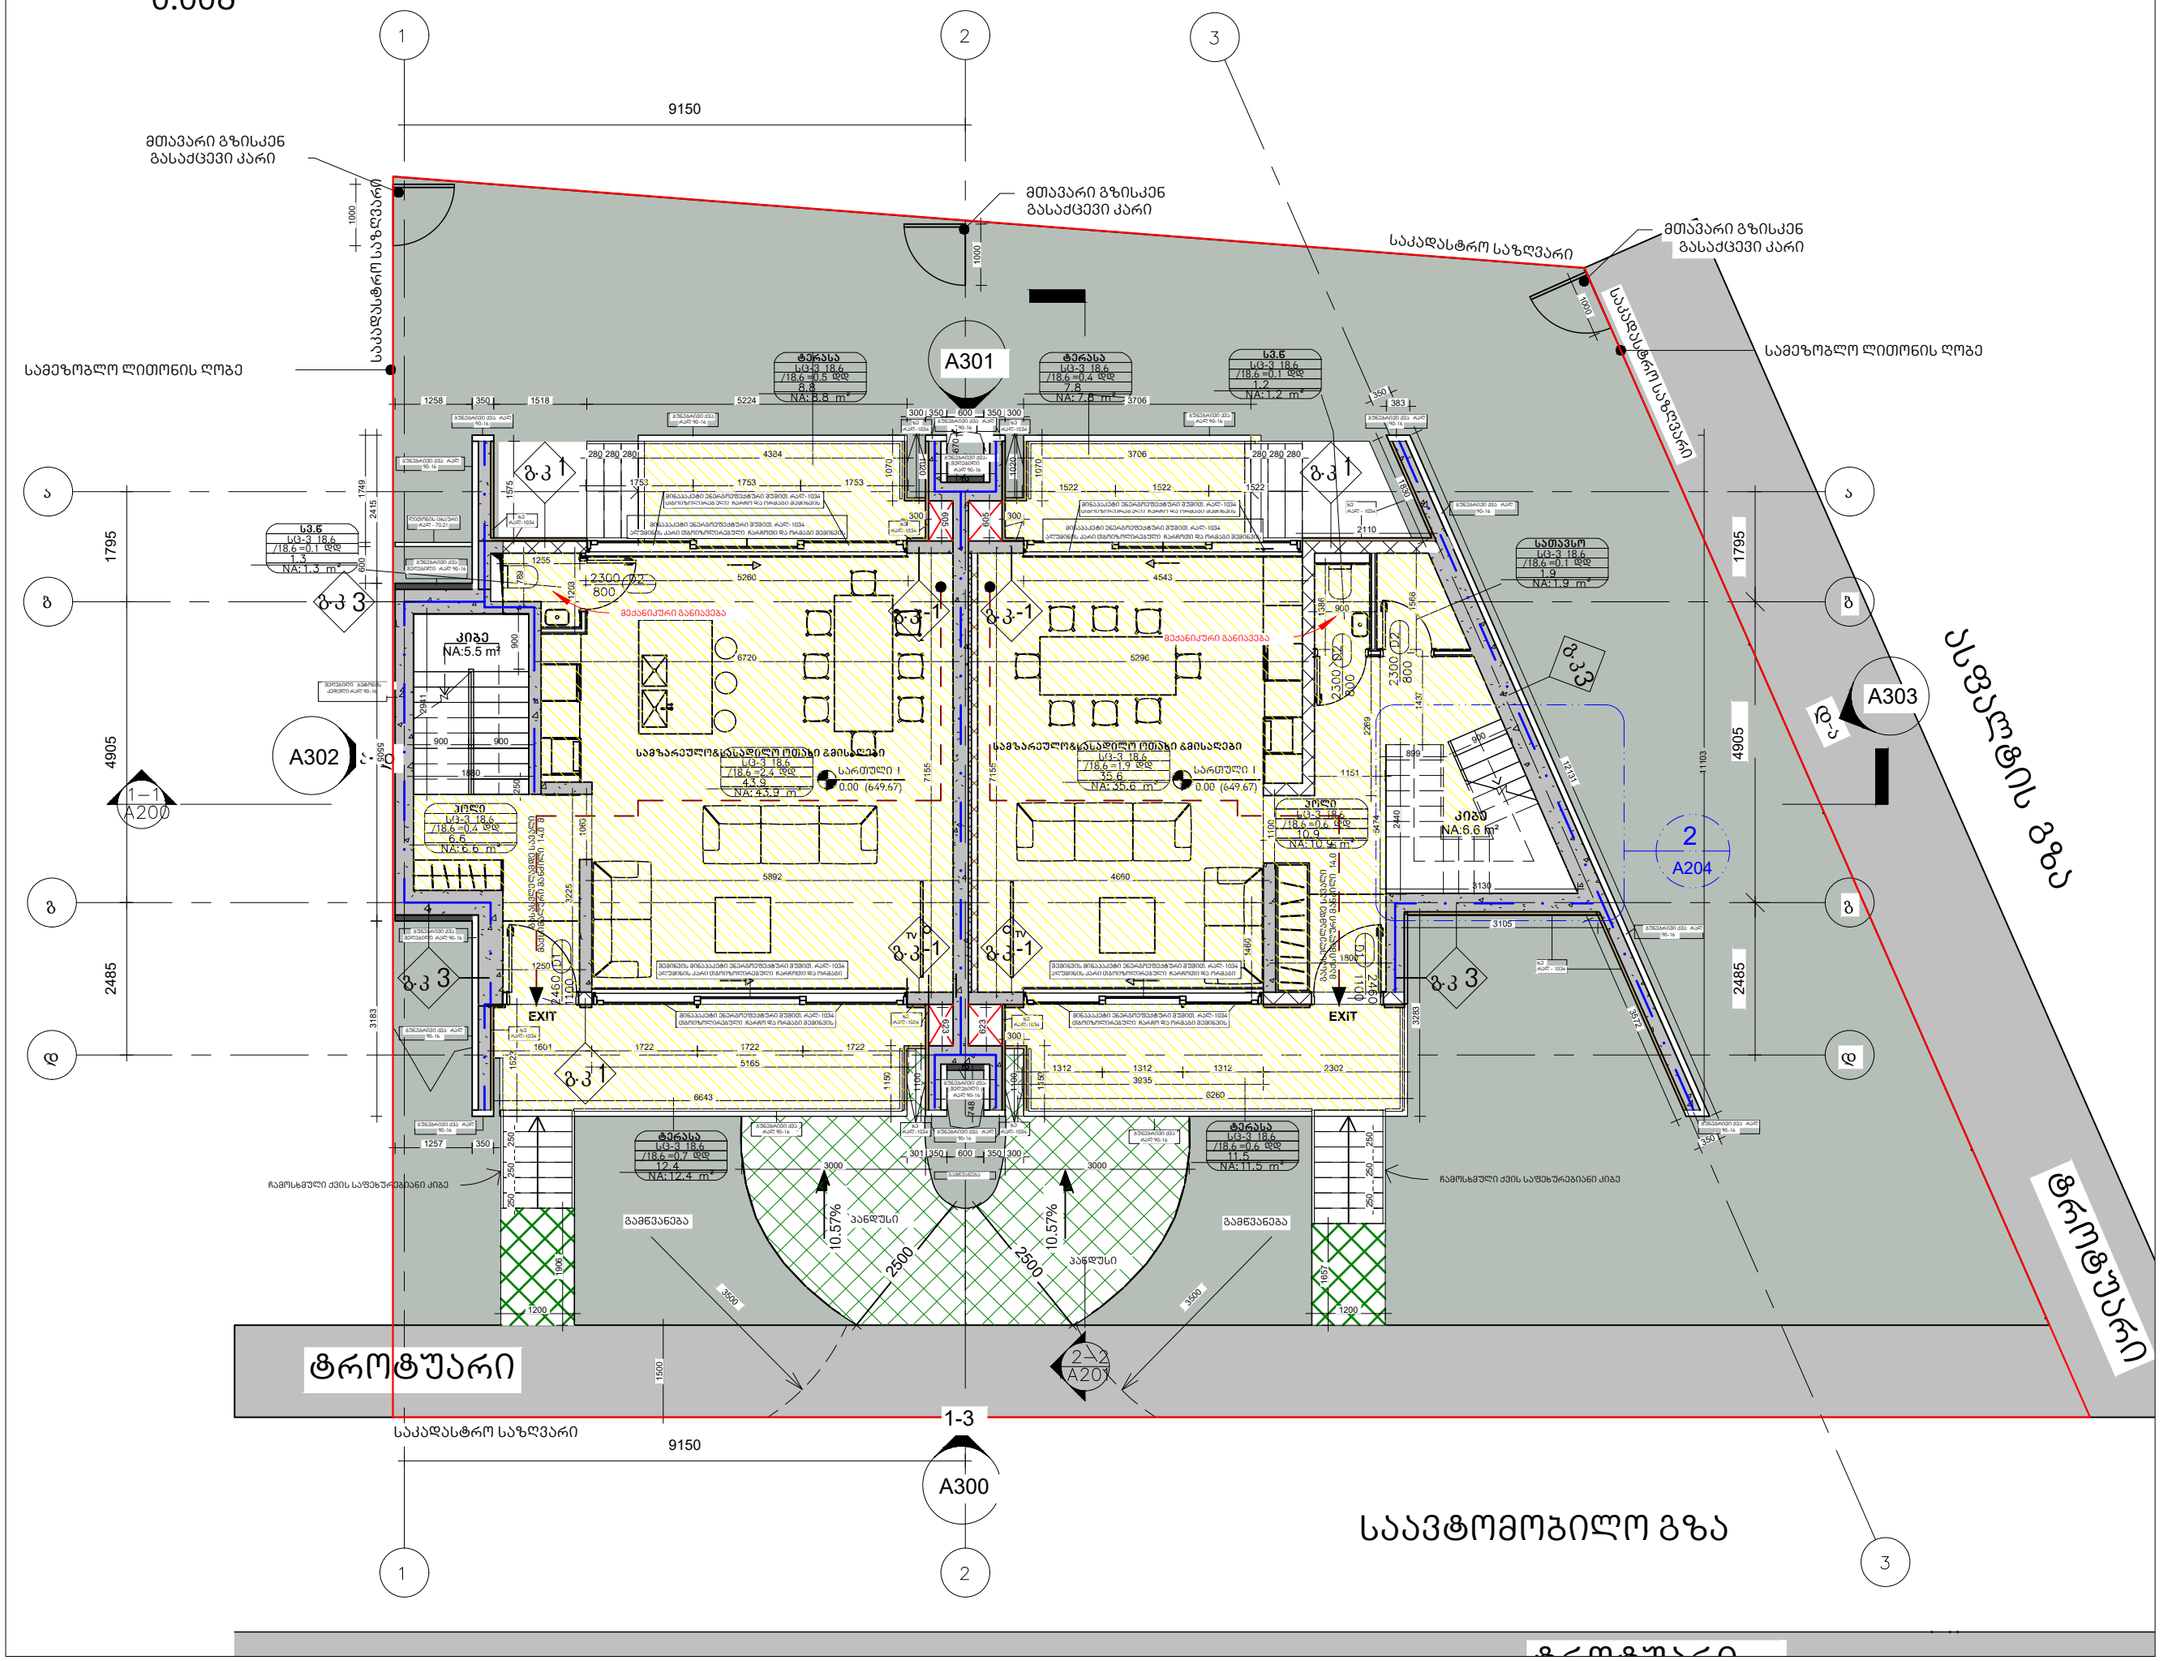


არქიტექტურა

**KHMALADZE ARCHITECTS**

E-mail: Giorgi@Khmaladze.ge

**პროექტი**

**მისამართი**


დამკვეთი

- საცხოვრებელი ფართი: 79.5 მ²
- საზაფხულო ფართი: 40.5 მ²
- კიბის უჯრედის ფართი : 29.6 მ²
- დამხმარე ფართი: 2.5 მ²
- საერთო ფართი: 152.1 მ²

| | |
|---|---|
| სტატუსი | CD |
| მასშტაბი | |
| ფორმატი | A3 |
| თარიღი | |
| ფურცელი | |
| ფურცლის ნომერი | |

| | |
|---|---|
| ავტორი | გიორგი ხმალაძე |
| დახაზა | ანა კუციშვილი |
| შეამოწმა | გიორგი ხმალაძე |

# II სართული
# +3.25მ

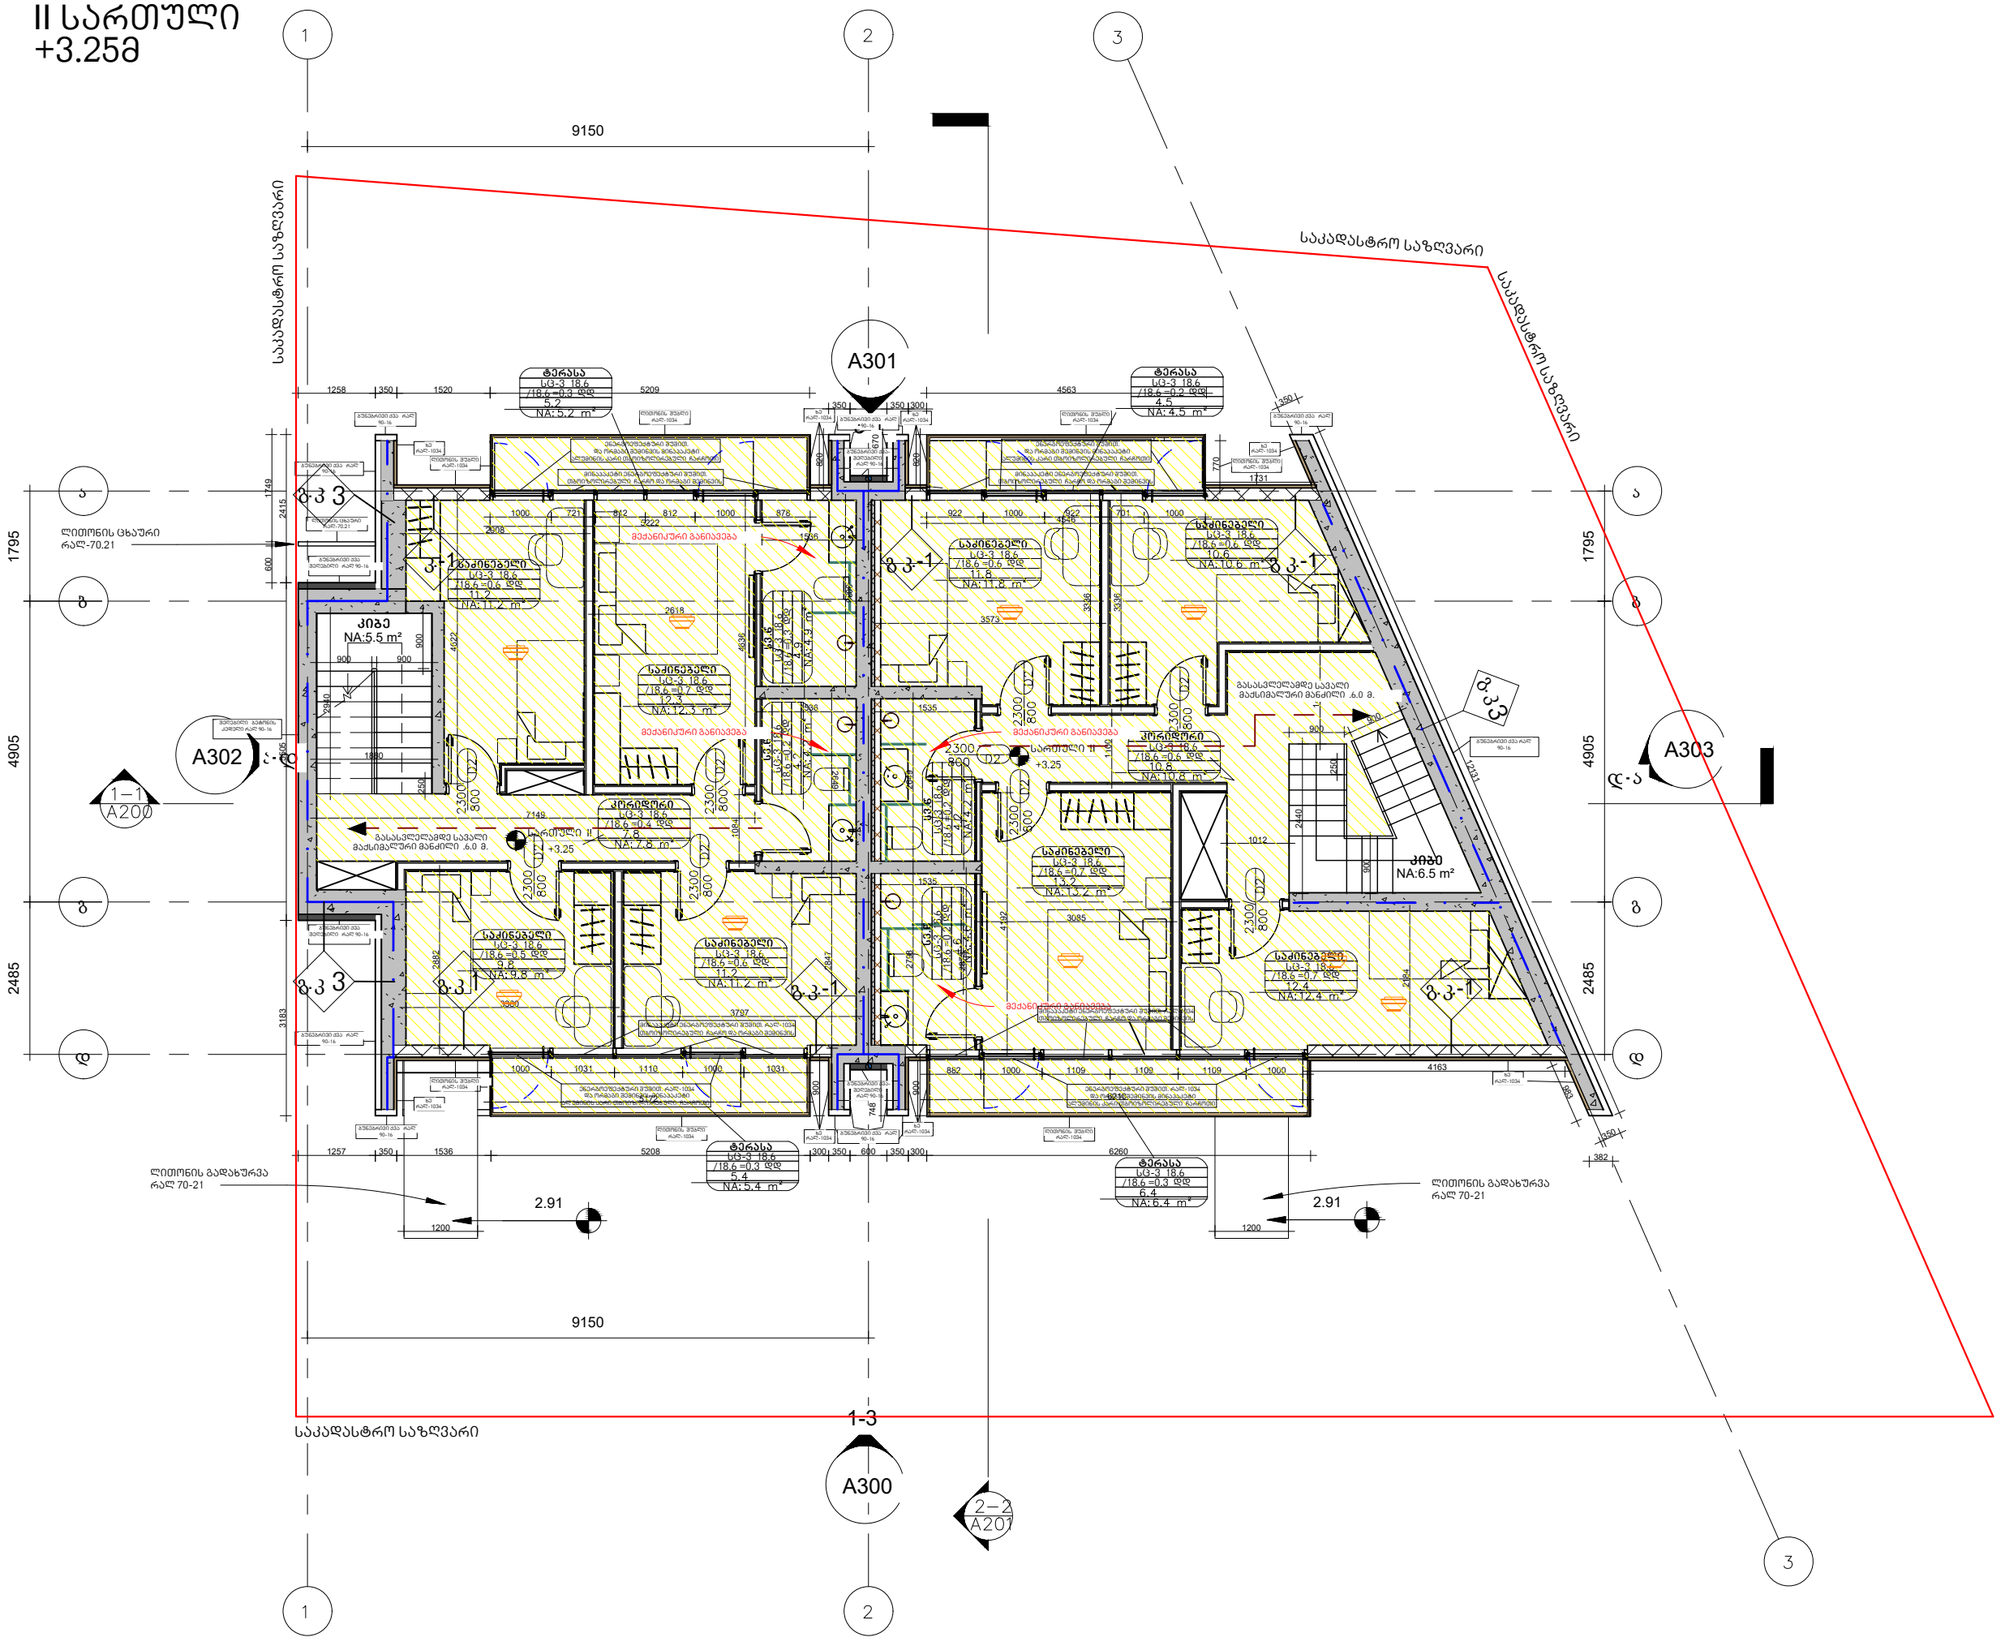


არქიტექტურა

**KHMALADZE ARCHITECTS**

E-mail: Giorgi@Khmaladze.ge

**პროექტი**

**მისამართი**

დამკვეთი

- საცხოვრებელი ფართი: 92.5 მ²
- საზაფხულო ფართი: 21.5 მ²
- კიბის უჯრედის ფართი : 12.0 მ²
- დამხმარე ფართი: 36.5 მ²
- საერთო ფართი: 162.5 მ²


| | |
|---|---|
| სტატუსი | CD |
| მასშტაბი | |
| ფორმატი | A3 |
| თარიღი | |
| ფურცელი | |

ფურცლის ნომერი



| | |
|---|---|
| ავტორი | გიორგი ხმალაძე |
| დახაზა | ანა კუციშვილი |
| შეამოწმა | გიორგი ხმალაძე |

# გადახურვის ნიშნულის გეგმა
+6.63

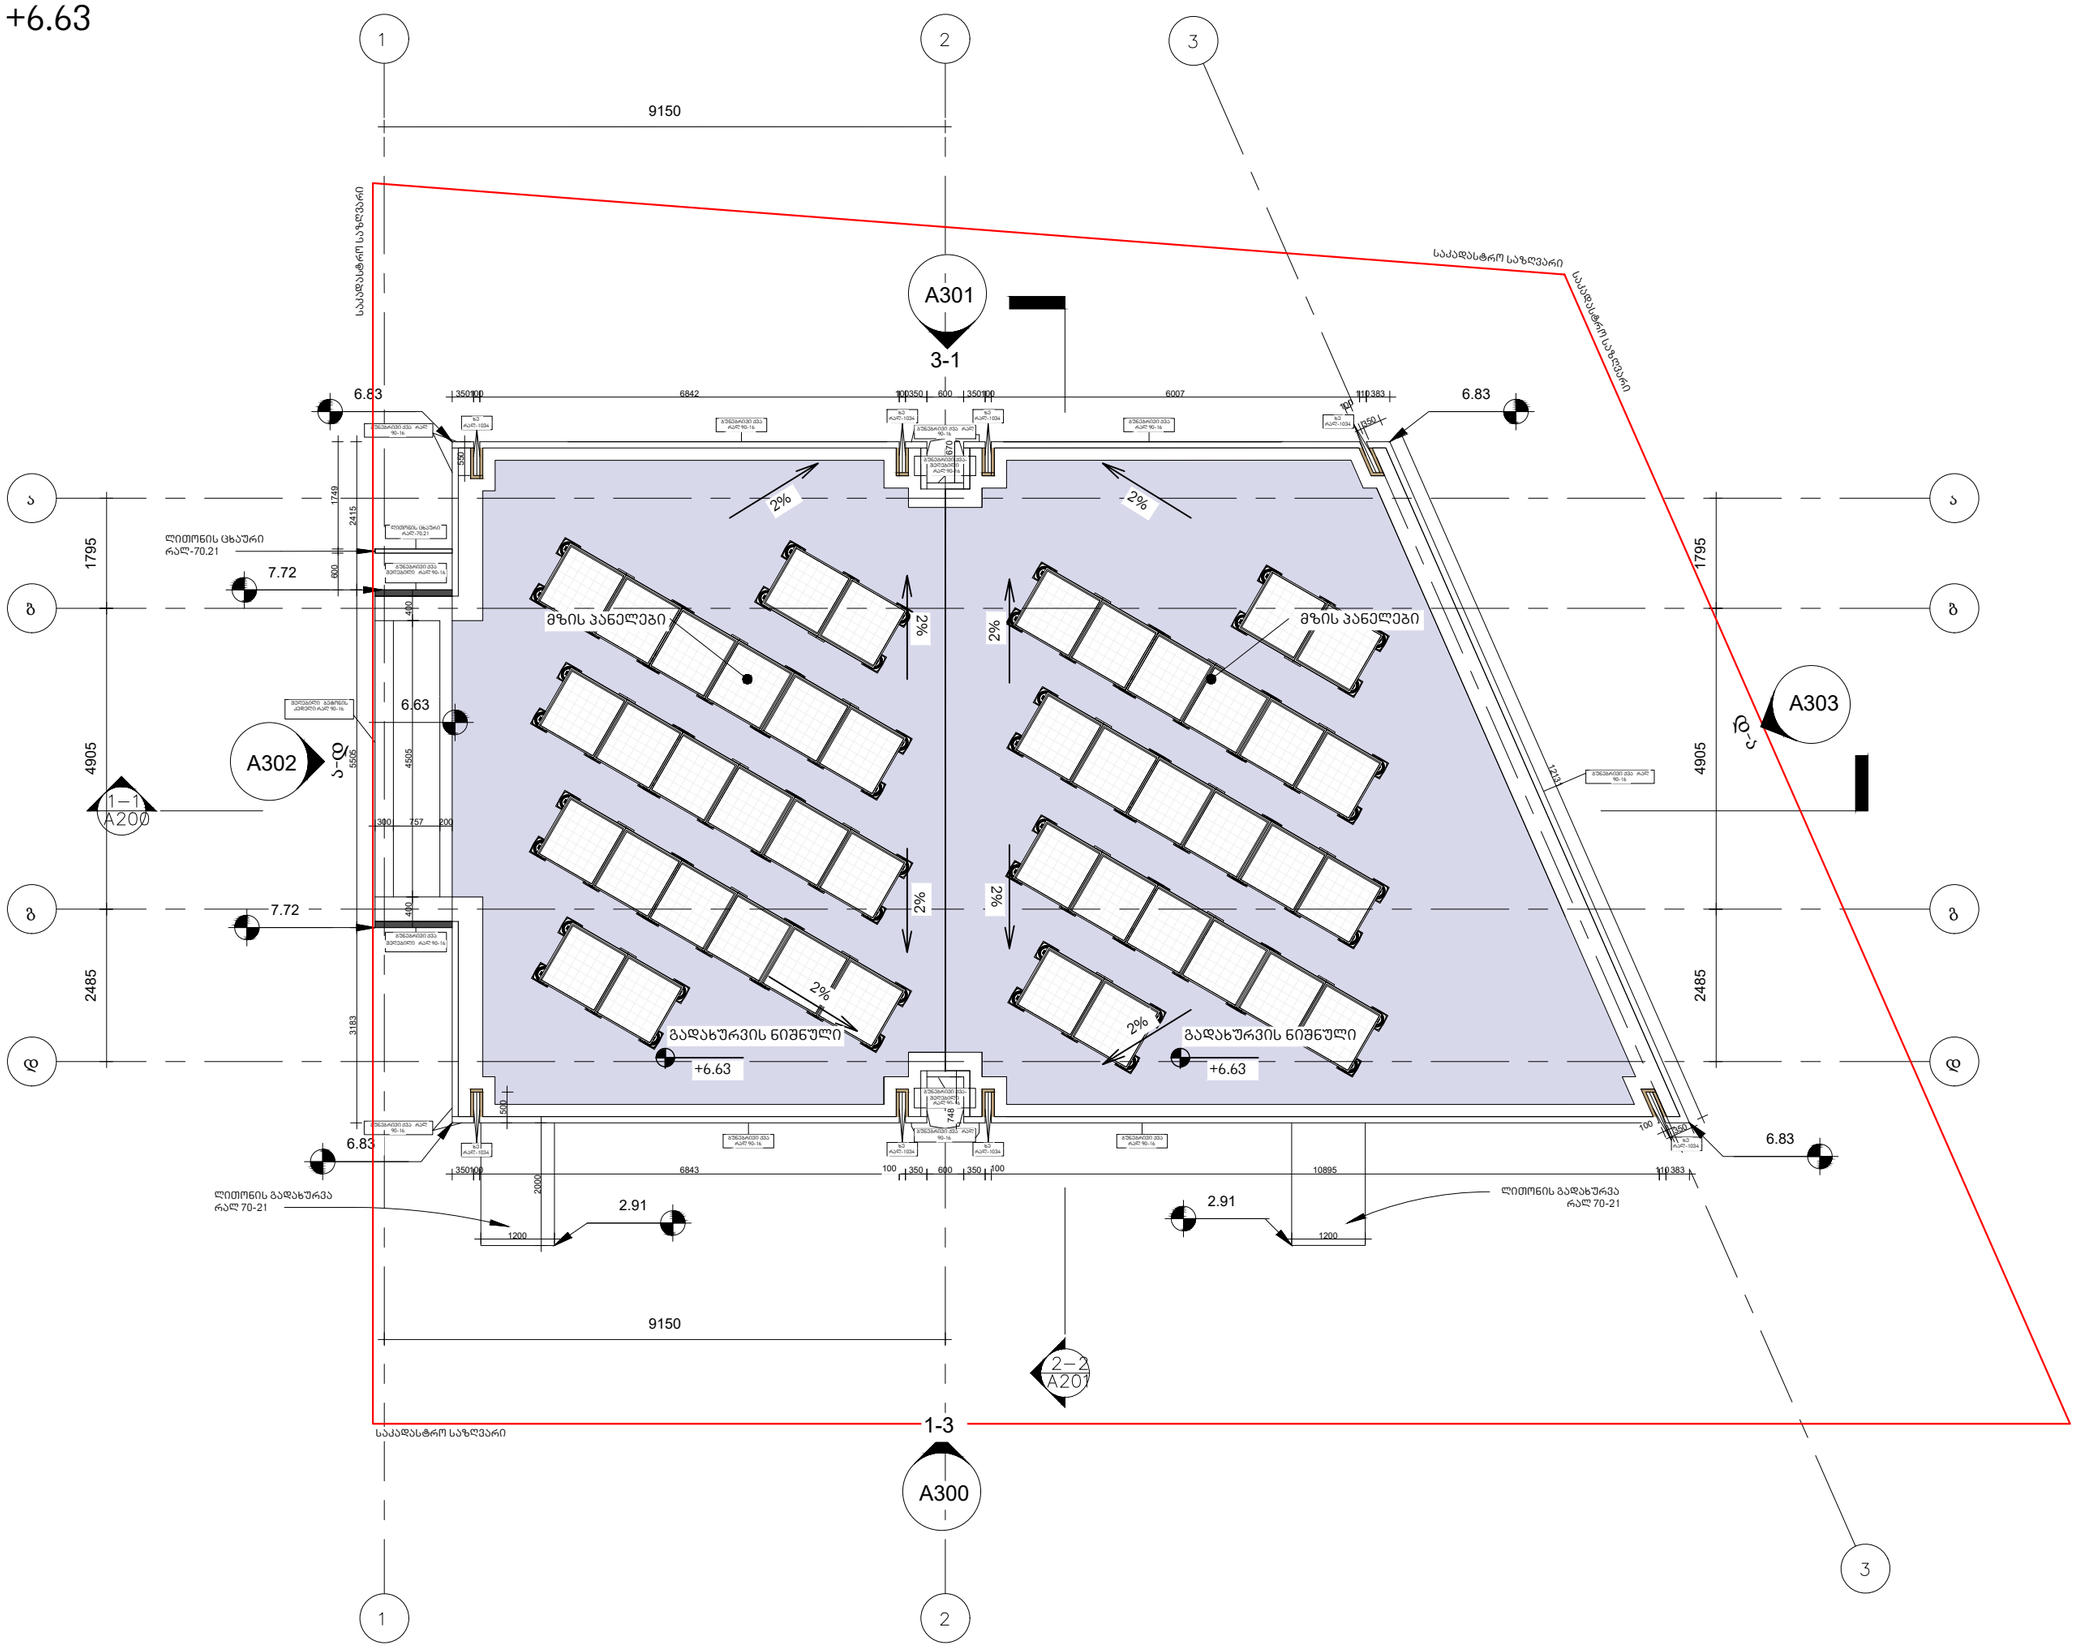



არქიტექტურა

KHMALADZE
ARCHITECTS

E-mail: Giorgi@Khmaladze.ge


პროექტი


მისამართი

დამკვეთი

| | |
|---|---|
| სტატუსი | CD |
| მასშტაბი | |
| ფორმატი | A3 |
| თარიღი | |
| ფურცელი | |

ფურცლის ნომერი

| | |
|---|---|
| ავტორი | გიორგი ხმალაძე |
| დახაზა | ანა კუციშვილი |
| შეამოწმა | გიორგი ხმალაძე |

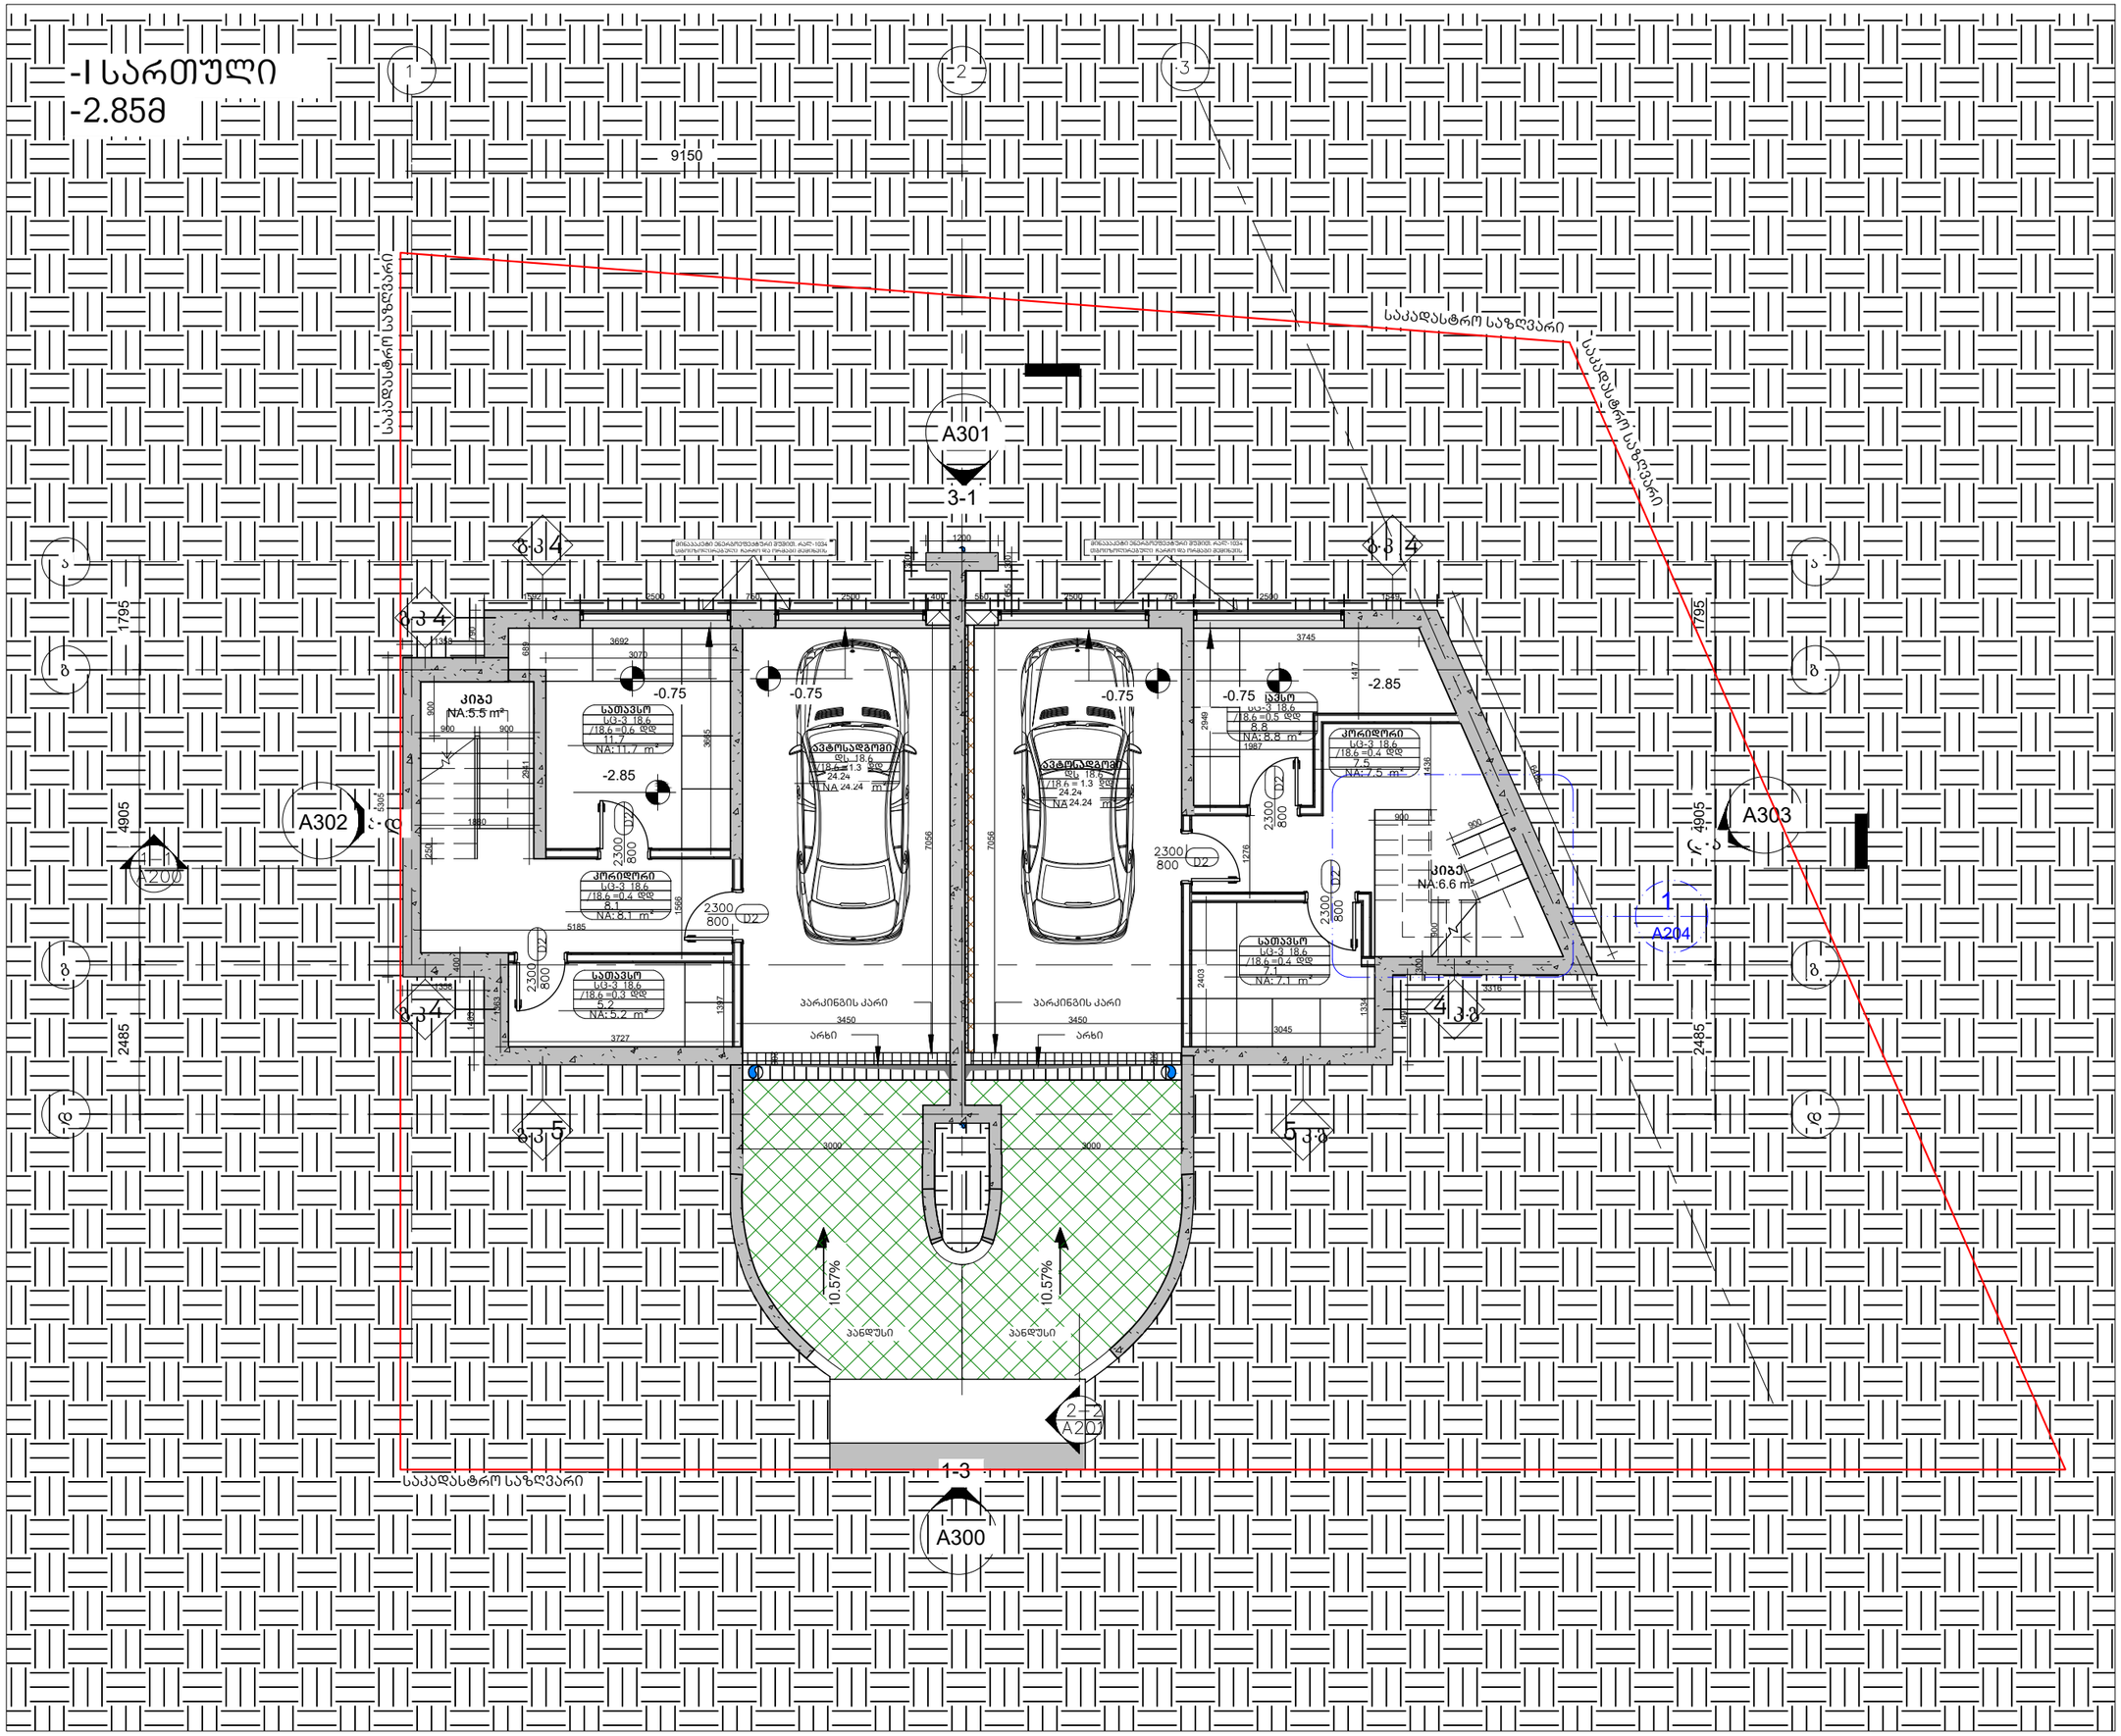


არქიტექტურა

**KHMALADZE ARCHITECTS**

E-mail: Giorgi@Khmaladze.ge

**პროექტი**

**მისამართი**

დამკვეთი

კიბის უჯრედის ფართი: 12.1 მ²


ავტოსადგომის ფართი: 50.5 მ²

დამხმარე ფართი: 48.4 მ²

საერთო ფართი: 111.0 მ²

| | |
|---|---|
| სტატუსი | CD |
| მასშტაბი | |
| ფორმატი | A3 |
| თარიღი | |
| ფურცელი | |
| ფურცლის ნომერი | |
| ავტორი | გიორგი ხმალაძე |
| დახაზა | ანა კუციშვილი |
| შეამოწმა | გიორგი ხმალაძე |

# I სართული
# 0.00მ

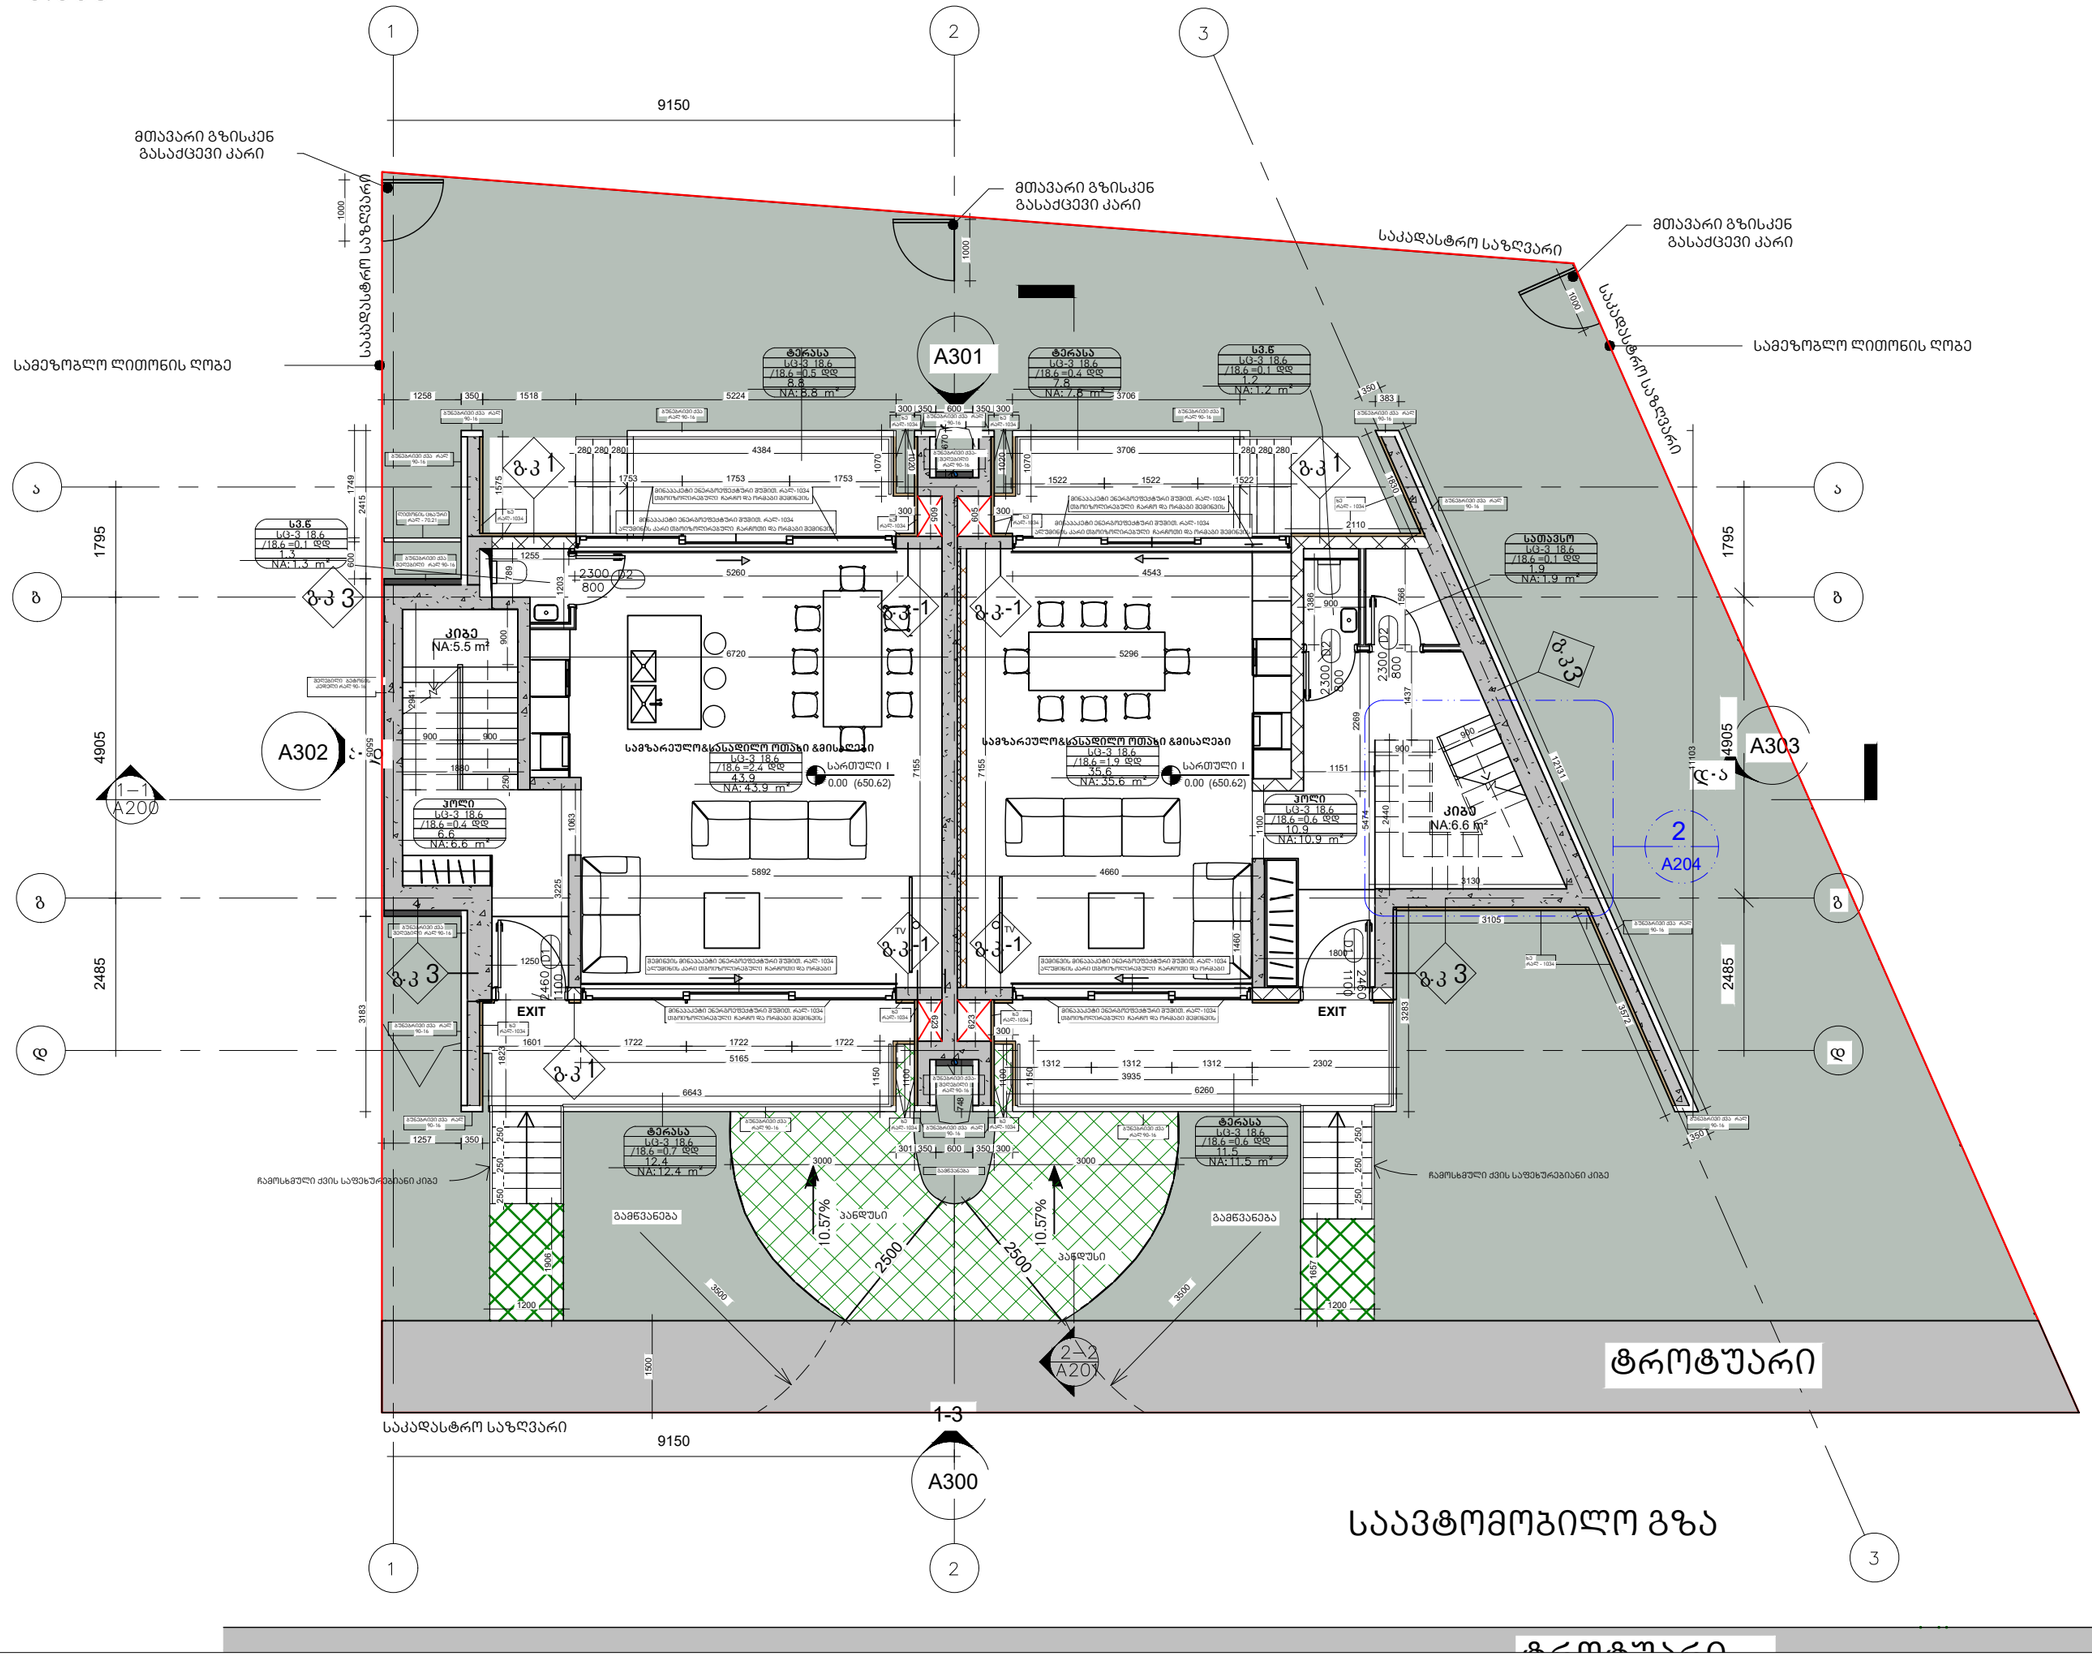


არქიტექტურა

**KHMALADZE ARCHITECTS**

E-mail: Giorgi@Khmaladze.ge

**პროექტი**

**მისამართი**

დამკვეთი


- საცხოვრებელი ფართი: 79.5 მ²
- საზაფხულო ფართი: 40.5 მ²
- კიბის უჯრედის და სადარბაზოს ფართი: 29.6 მ²
- დამხმარე ფართი: 2.5 მ²
- საერთო ფართი: 152.1 მ²

| | |
|---|---|
| სტატუსი | CD |
| მასშტაბი | |
| ფორმატი | A3 |
| თარიღი | |
| ფურცელი | |

ფურცლის ნომერი


| | |
|---|---|
| ავტორი | გიორგი ხმალაძე |
| დახაზა | ანა კუციშვილი |
| შეამოწმა | გიორგი ხმალაძე |

II სართული
+3.25მ

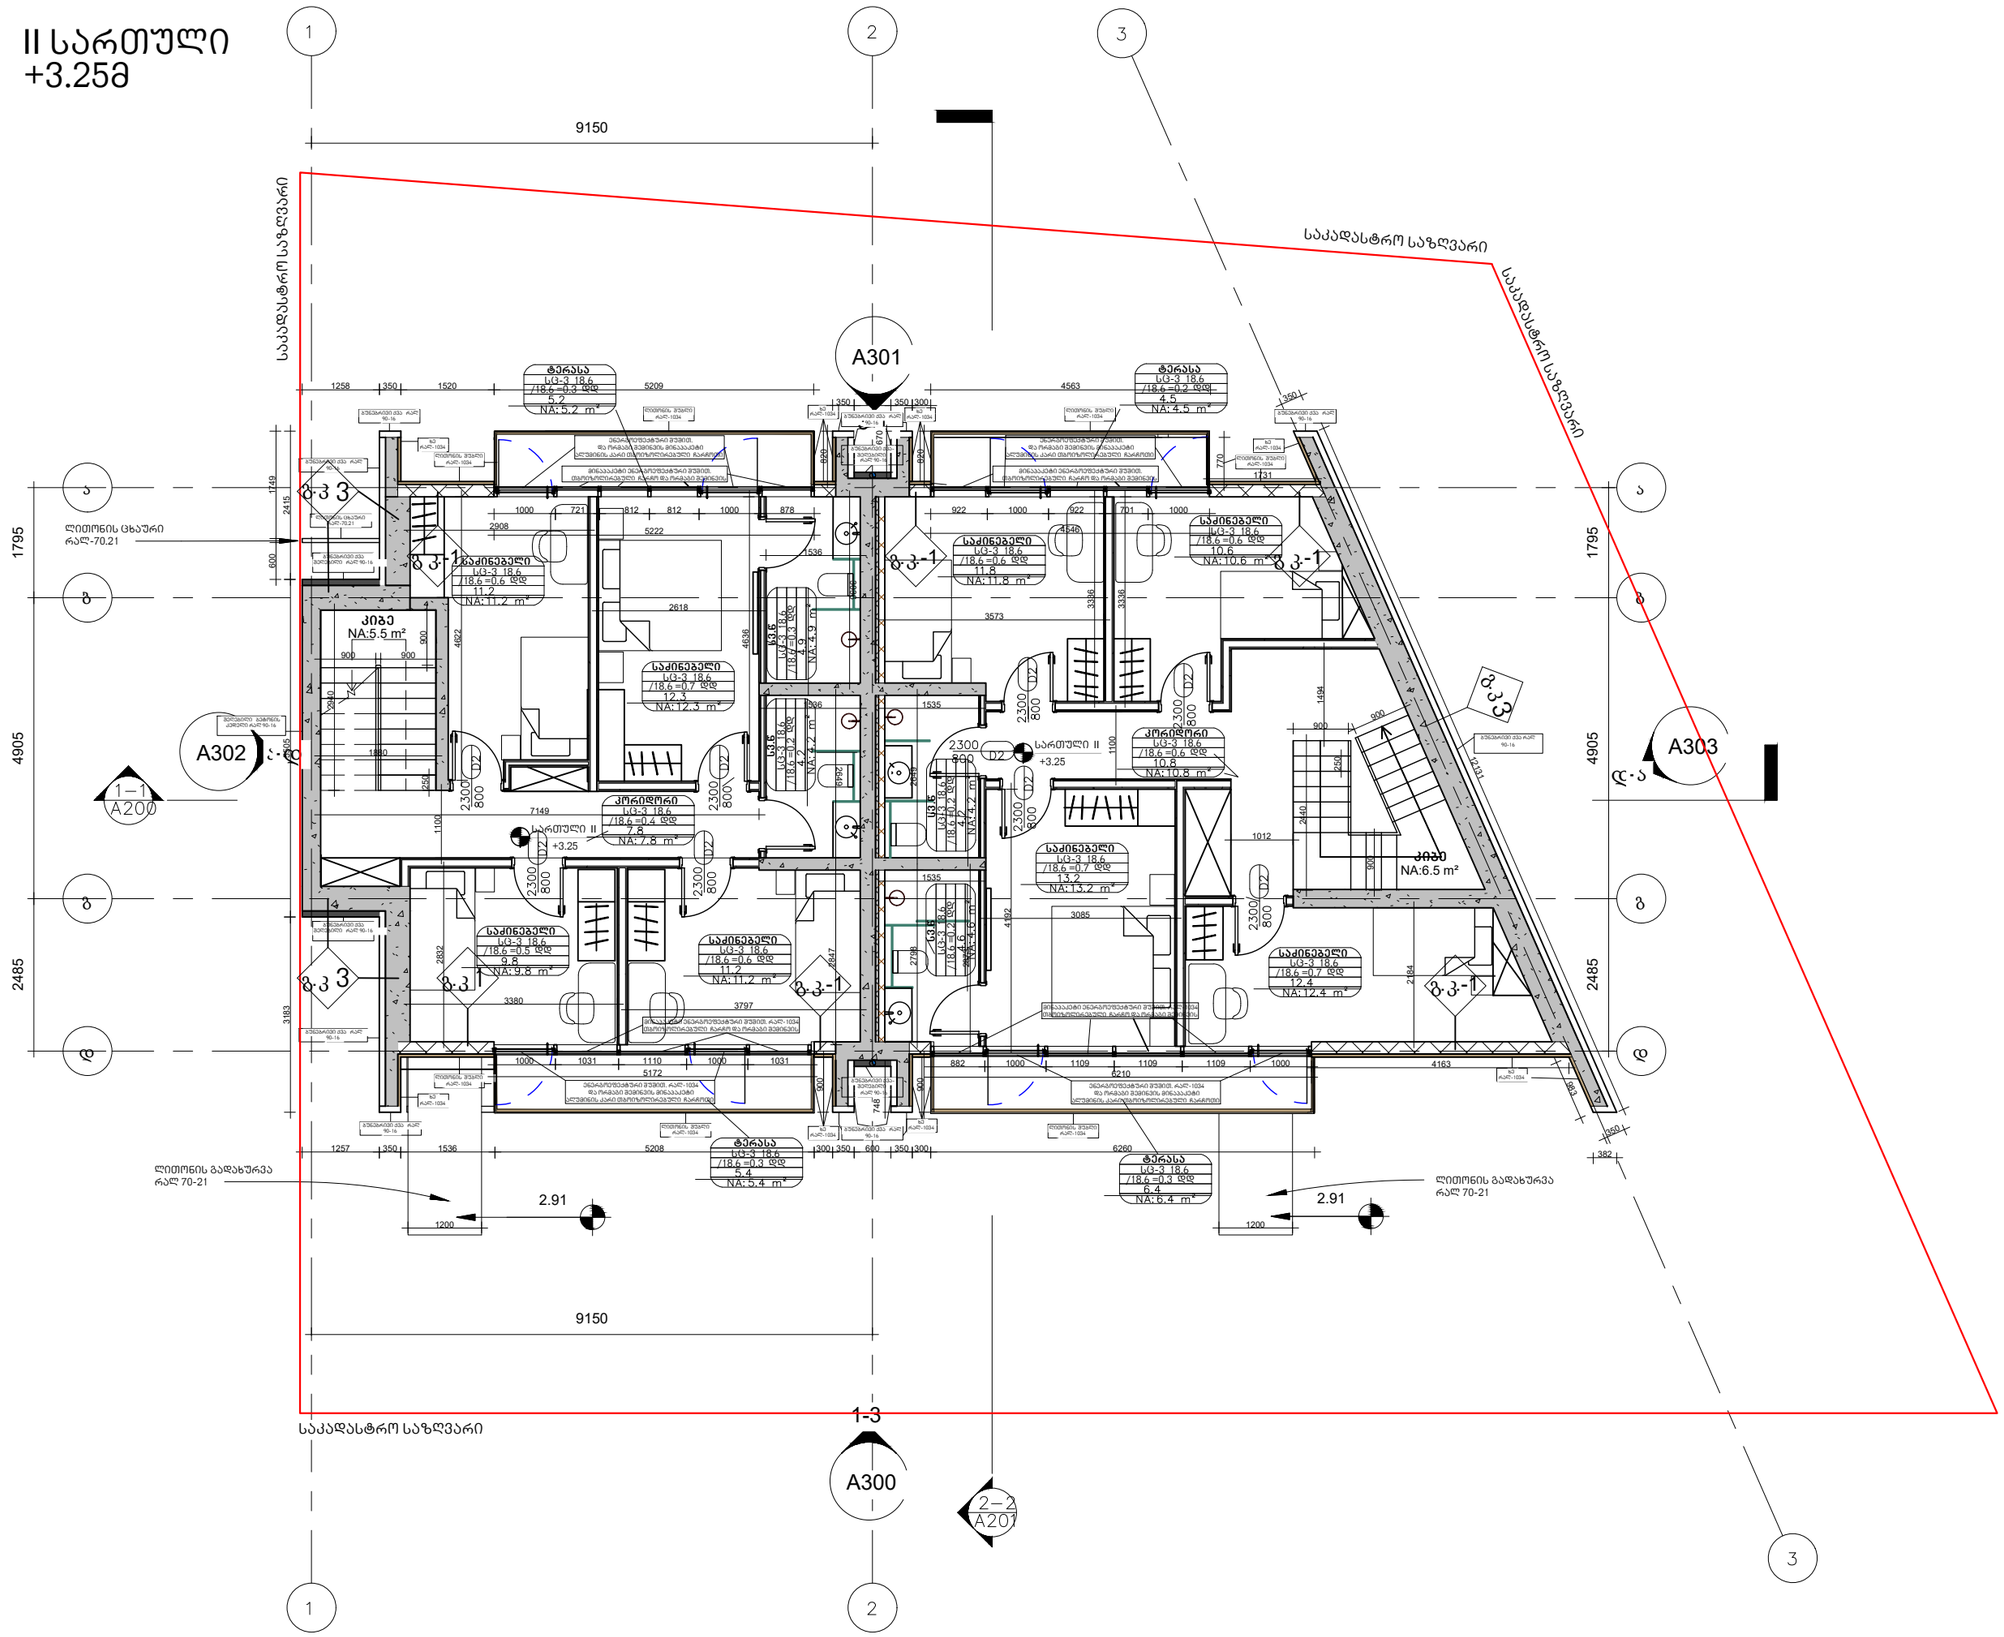


არქიტექტურა

**KHMALADZE ARCHITECTS**

E-mail: Giorgi@Khmaladze.ge

**პროექტი**

**მისამართი**

დამკვეთი

- საცხოვრებელი ფართი: 92.5 მ²
- საზაფხულო ფართი: 21.5 მ²
- კიბის უჯრედის ფართი : 12.0 მ²
- დამხმარე ფართი: 36.5 მ²
- საერთო ფართი: 162.5 მ²

| | |
|---|---|
| სტატუსი | CD |
| მასშტაბი | |
| ფორმატი | A3 |
| თარიღი | |
| ფურცელი | |

ფურცლის ნომერი

| | |
|---|---|
| ავტორი | გიორგი ხმალაძე |
| დახაზა | ანა კუციშვილი |
| შეამოწმა | გიორგი ხმალაძე |